



सहायक अभियन्ता
भाजिवावद विकास प्राधिकरण
भाजिवावद

"महोदय अवधि में निर्माण रकत पर मूल से
बचन हेतु मनुष्य कर्तव्य का प्रतिपादन किया जाए
निर्माण कार्य की पूर्णता एवं उसके उपयोग
की अवधि में निर्माण कार्य के परानी का
विकास एवं उसके उपयोग के उपयोग
अवधि में से किया जाए निर्माण कार्य के
ने जाने हेतु उसे हुए वाहनों का प्रयोग किया जाए।"

स्वाधिनत सम्पत्ती किसी भी विवाद
की स्थिति में मानविकी की स्वीकृति
स्वात, निरस्त समझी जायेगी।

"आपकी नीति एवं उसके कार्यान्वयन के लिए निर्माण
के निर्माण के लिए कार्य करना आवश्यक है।"

एक महानगर की स्वीकृति में कबल पत्रक तब तक है।

मानविकी स्वीकृति पर पर अधिकतम शक्ति के
अधीन मानविकी निर्माण किया जाता है।

स्वात में एक बार से स्वीकृत मानविकी के
कार्य में निर्माण के लिए कार्य करना है।

स्वात में एक बार से स्वीकृत मानविकी के
कार्य में निर्माण के लिए कार्य करना है।

निर्माण के लिए कार्य करना है।

KEY PLAN :



ELE-A

MUMTY LVL.
Lvl. +57000

TERRACE FLOOR
Lvl. +54000

17th FLOOR
Lvl. +51000

16th FLOOR
Lvl. +48000

15th FLOOR
Lvl. +45000

14th FLOOR
Lvl. +42000

13th FLOOR
Lvl. +39000

12th FLOOR
Lvl. +36000

11th FLOOR
Lvl. +33000

10th FLOOR
Lvl. +30000

9th FLOOR
Lvl. +27000

8th FLOOR
Lvl. +24000

7th FLOOR
Lvl. +21000

6th FLOOR
Lvl. +18000

5th FLOOR
Lvl. +15000

4th FLOOR
Lvl. +12000

3rd FLOOR
Lvl. +9000

2nd FLOOR
Lvl. +6000

1st FLOOR
Lvl. +3000

GROUND FLOOR
Lvl. +00

INTERNAL ROAD
Lvl. +00

FRONT ELEVATION

PROJECT :-

PMAY SCHEME AT KHASRA No.-408,409,410,411,423,424,425,
426,427, 428,429,430,431,432(M),434,488,489,490,492,493
VILLAGE :- NOORNAGAR & 31,90,91,131
VILLAGE :- MORTA, GHAZIABAD

BUILDERS & PROMOTER :-

M/s MAHALUXMI BUILDTECH LTD.
OFF. :- C1/C2, MAHALUXMI METRO TOWER,
SECTOR-4, VAISHALI, GHAZIABAD.

SCALE :-

1: 150

DRAWN BY :- ARJUN

CHECKED BY :-
Ar. VISHAL MITAL

DWG. NO. -17

DRAWING TITLE :- TOWER-A - (PLOT-A)

ELEVATION A



OWNER SIGN

ARCHITECTS SIGN



ARCHITECTS :
Space Designers International
B - 34, SECTOR-67, NOIDA
PH : +91 9711633717, 18, 19 & 20
Mob: 9811070399, 9811336231
e-mail : spacesdi@gmail.com, www.spacesdi.com


PLOT-A
TOWER-A
DWG NO. 11

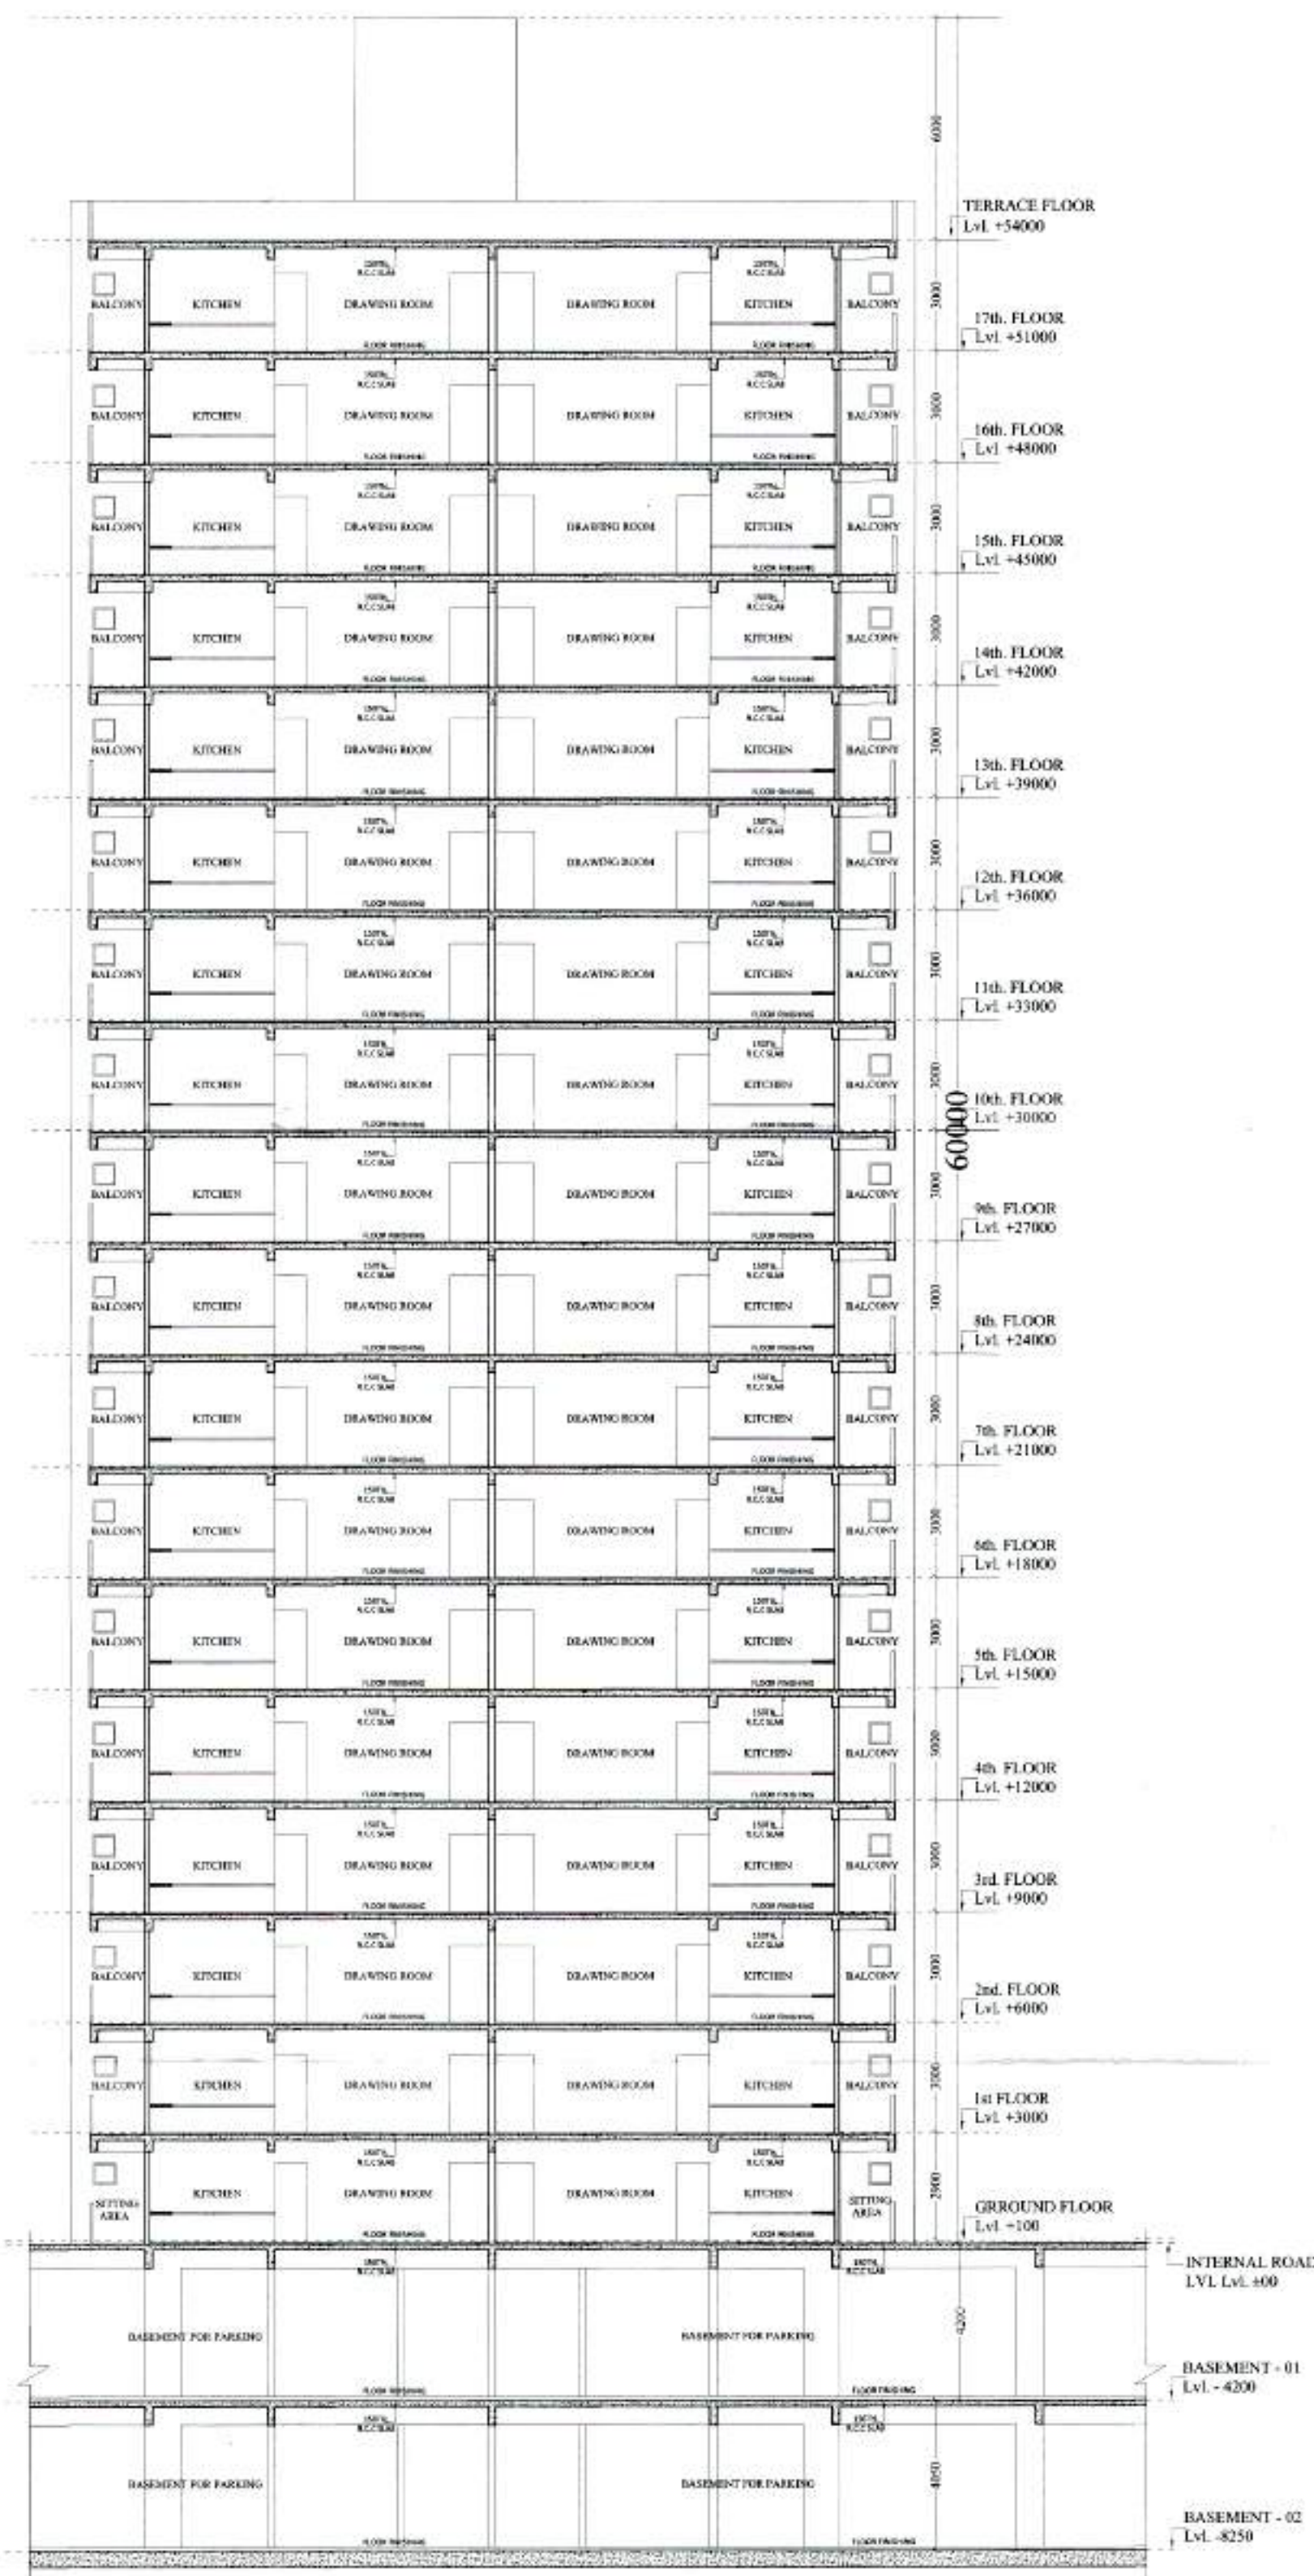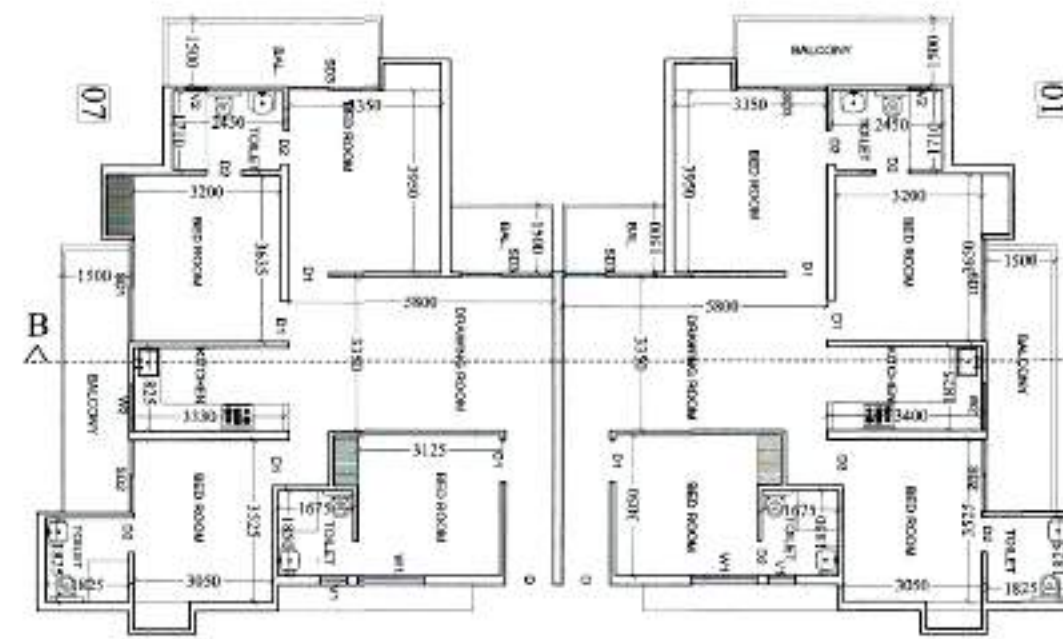

(TOWER-B) SECTION-BB'



ELEVATION - B

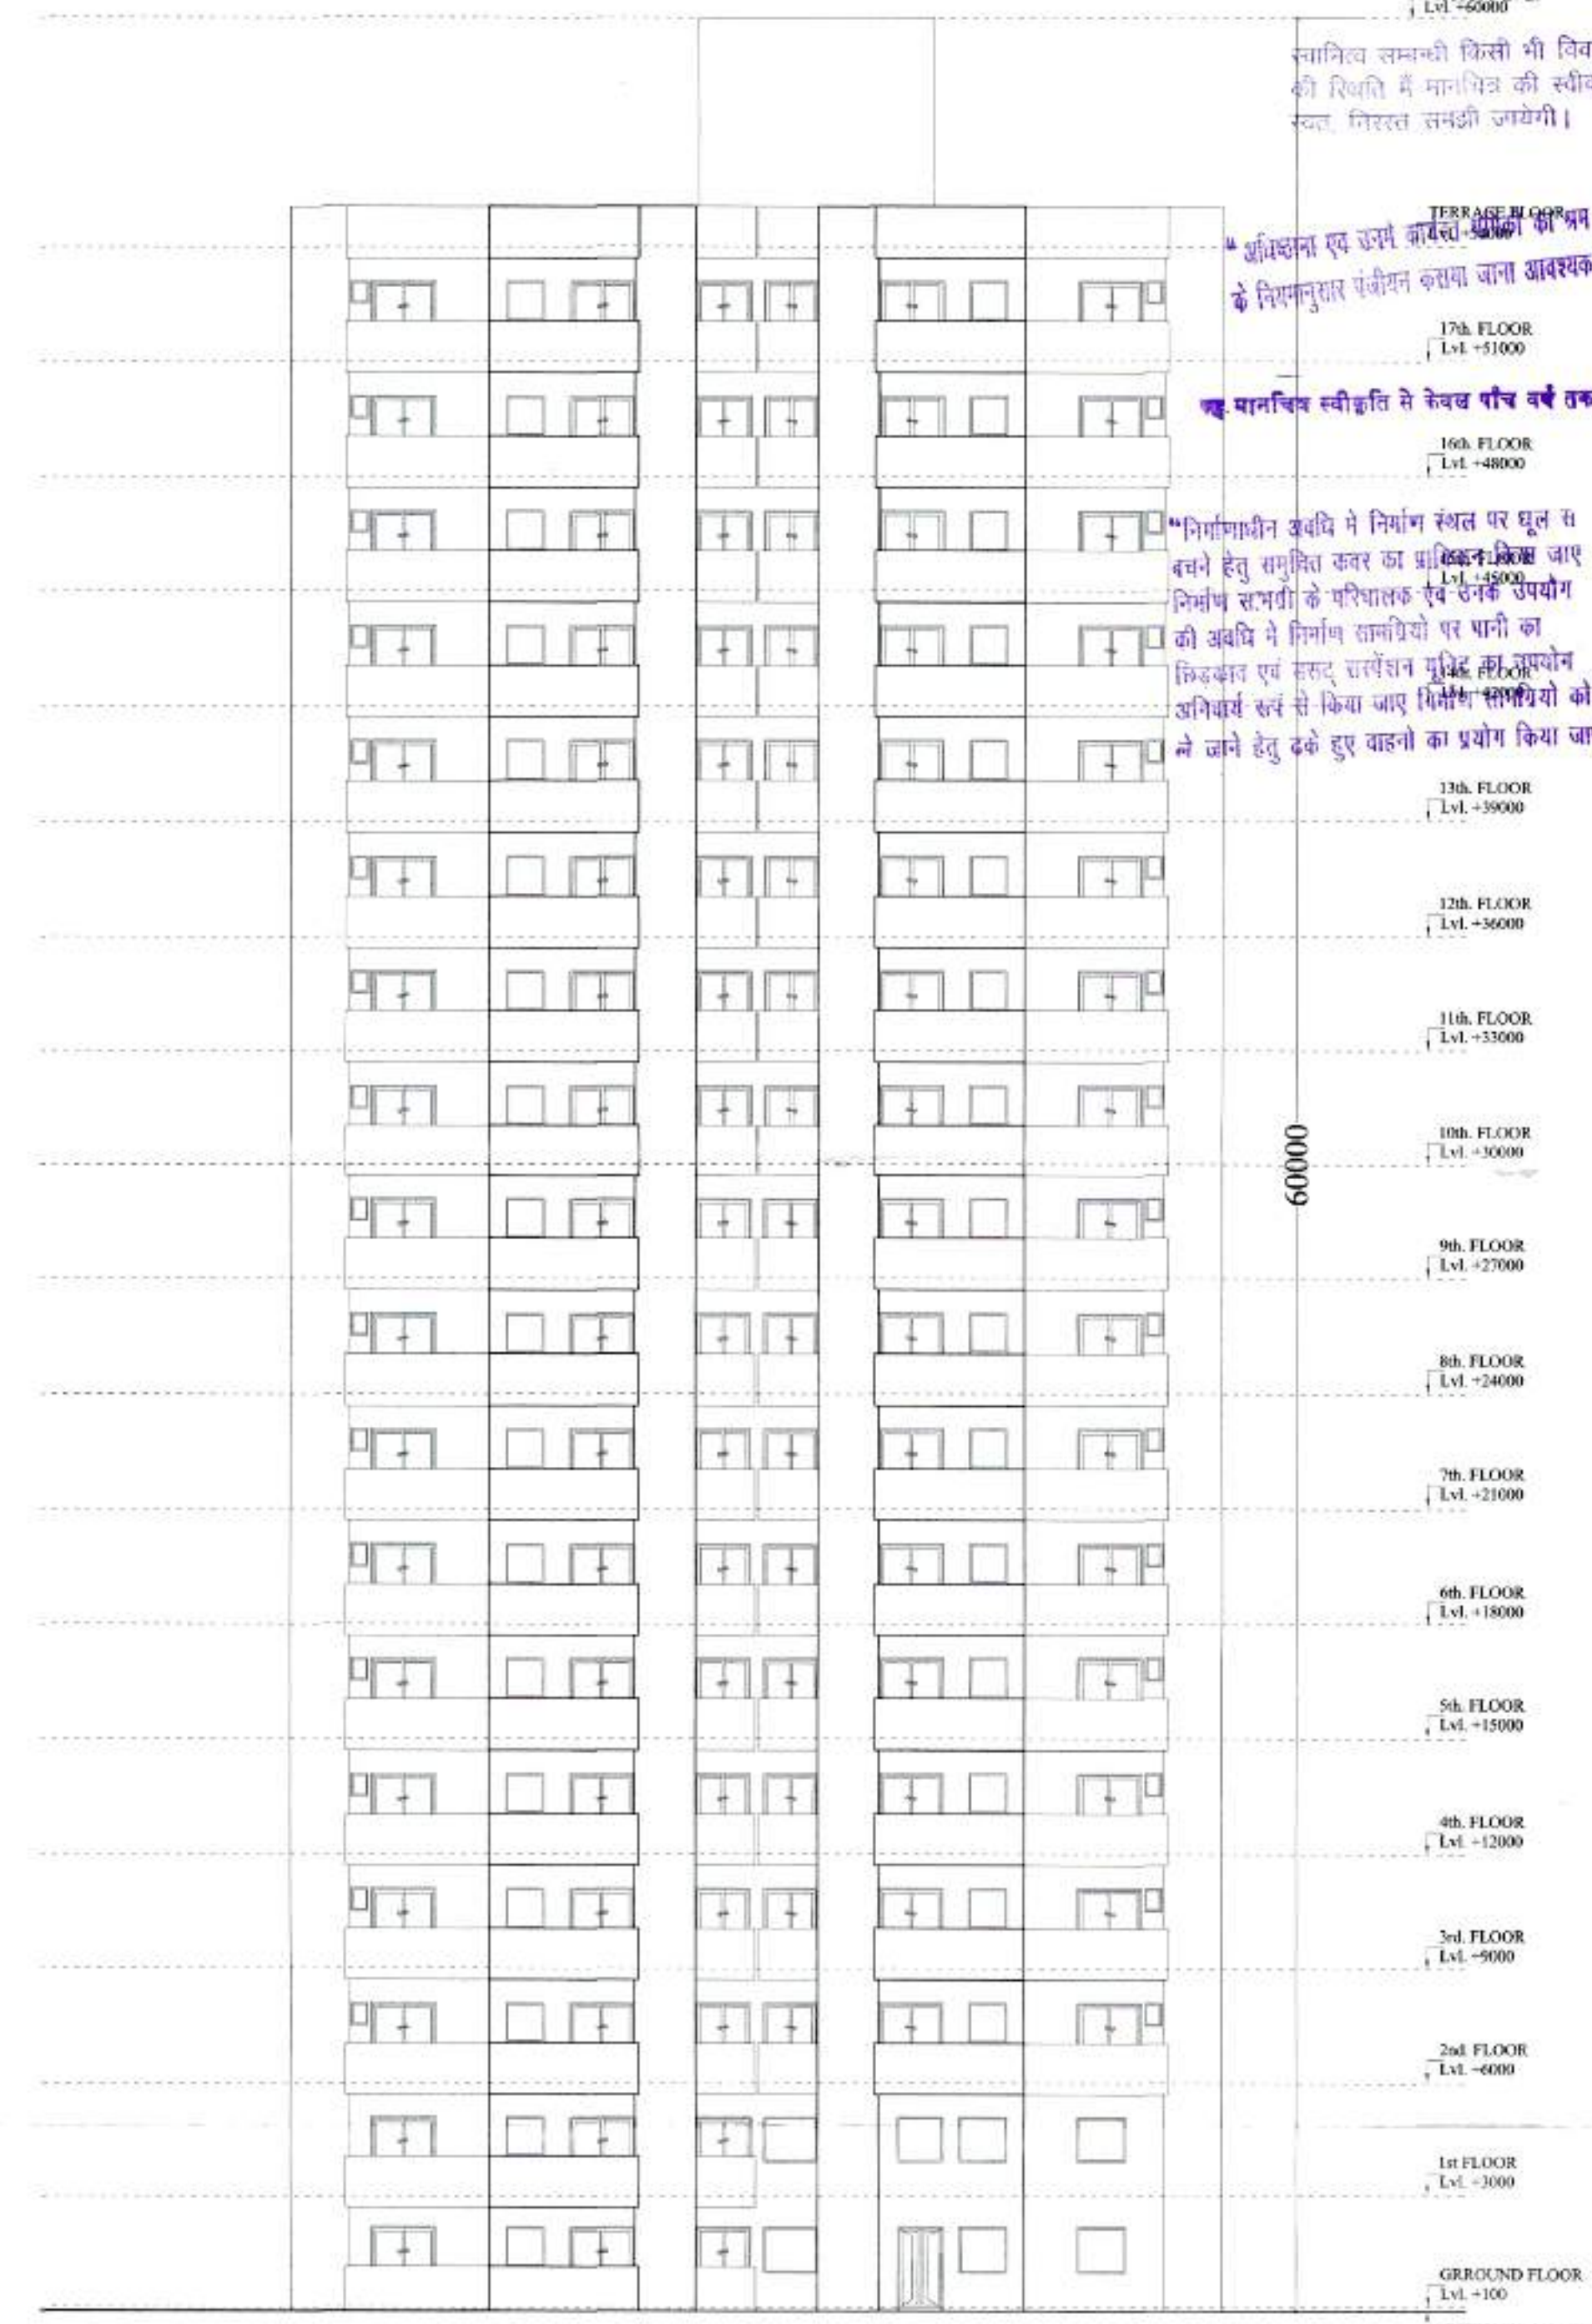

PLOT - A TOWER - B
PART ELEVATION - B

मानचित्र संशुद्धि पत्र पर अंकित शर्तों के अन्तर्गत मानचित्र निर्मित किया जाता है।

सर्वेक्षण के माध्यम से सर्वेक्षण की गई स्थिति में मानचित्र को अंशिक रूप से संशुद्धि किया गया है।

सर्वेक्षण के माध्यम से सर्वेक्षण की गई स्थिति में मानचित्र को अंशिक रूप से संशुद्धि किया गया है।

सर्वेक्षण के माध्यम से सर्वेक्षण की गई स्थिति में मानचित्र को अंशिक रूप से संशुद्धि किया गया है।



सहायक अभियन्ता
मानचित्र विभाग
गुवाहाटी

अवर सहायक अभियन्ता
मानचित्र विभाग

सर्वेक्षण के माध्यम से सर्वेक्षण की गई स्थिति में मानचित्र को अंशिक रूप से संशुद्धि किया गया है।

PROJECT :-
PMAY SCHEME AT KHASRA No.-408,409, 410,411,423,424,425,426,427, 428,429,430,431, 432(M),433(M),434,488,489,490,492,493
VILLAGE :- NOORNAGAR & 31,90,91,191
VILLAGE :- MORTA, GHAZIABAD

BUILDERS & PROMOTER :-
M/s MAHALUXMI BUILDTech LTD.
OFF. :- C1/C2, MAHALUXMI METRO TOWER,
SECTOR-4, VAISHALI, GHAZIABAD.

SCALE:-
1: 150
DRAWN BY :-
ANUSHKA MITAL


DRAWING TITLE :-
TOWER-B - (PLOT-A)
SECTION - BB'
PART ELEVATION-B

OWNER SIGN
ARCHITECTS SIGN



ARCHITECTS :-
Space Designers International
B - 34, SECTOR-67, NOIDA
PH: +91 9711633717,18,19 & 20
Mob: 9811070399,9811336231
e-mail : spacesdi@gmail.com, www.spacesdi.com

PLOT-A
TOWER-B
DWG NO. 14

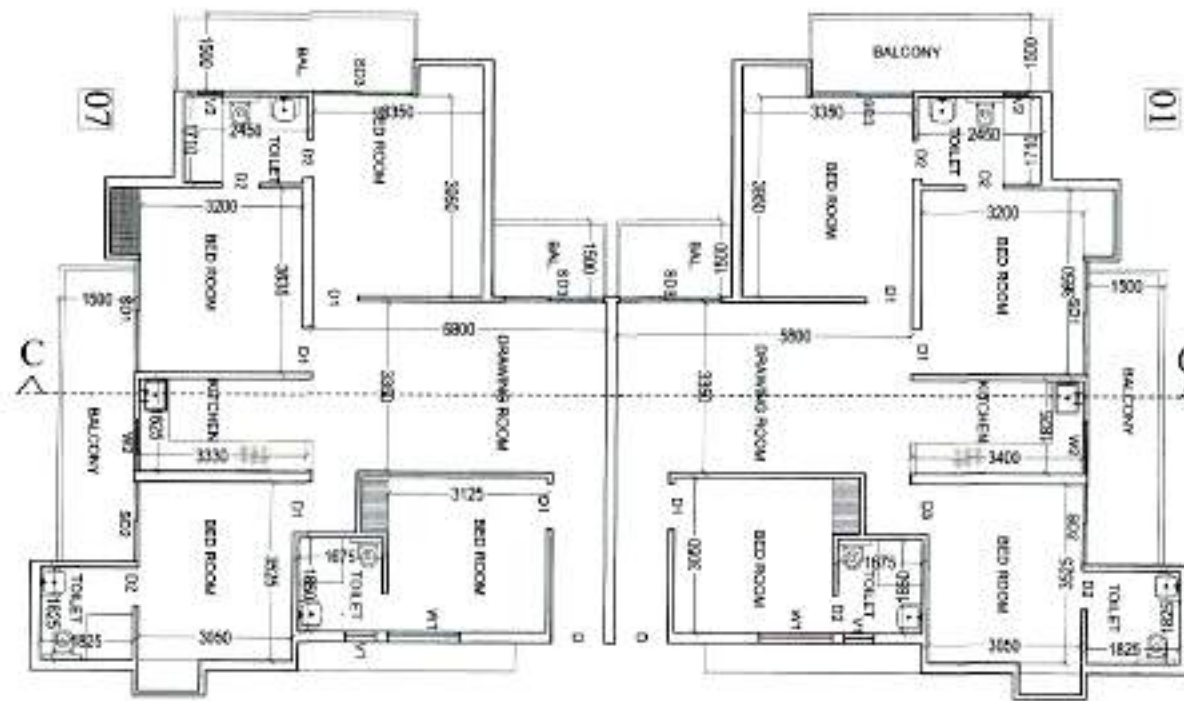

आपका घर एक दोहरे मकान के अन्तर्गत बनाया जायेगा।

आपका घर दोहरे मकान के अन्तर्गत बनाया जायेगा।

आपका घर दोहरे मकान के अन्तर्गत बनाया जायेगा।


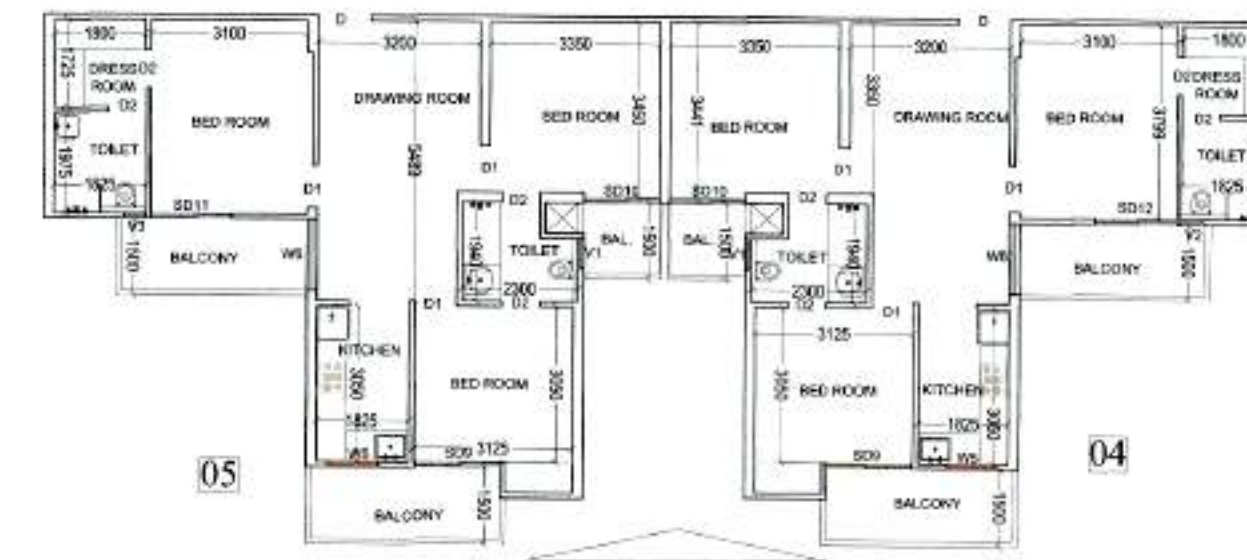

ELEVATION - B




आपका घर दोहरे मकान के अन्तर्गत बनाया जायेगा।


आपका घर दोहरे मकान के अन्तर्गत बनाया जायेगा।

आपका घर दोहरे मकान के अन्तर्गत बनाया जायेगा।

आपका घर दोहरे मकान के अन्तर्गत बनाया जायेगा।

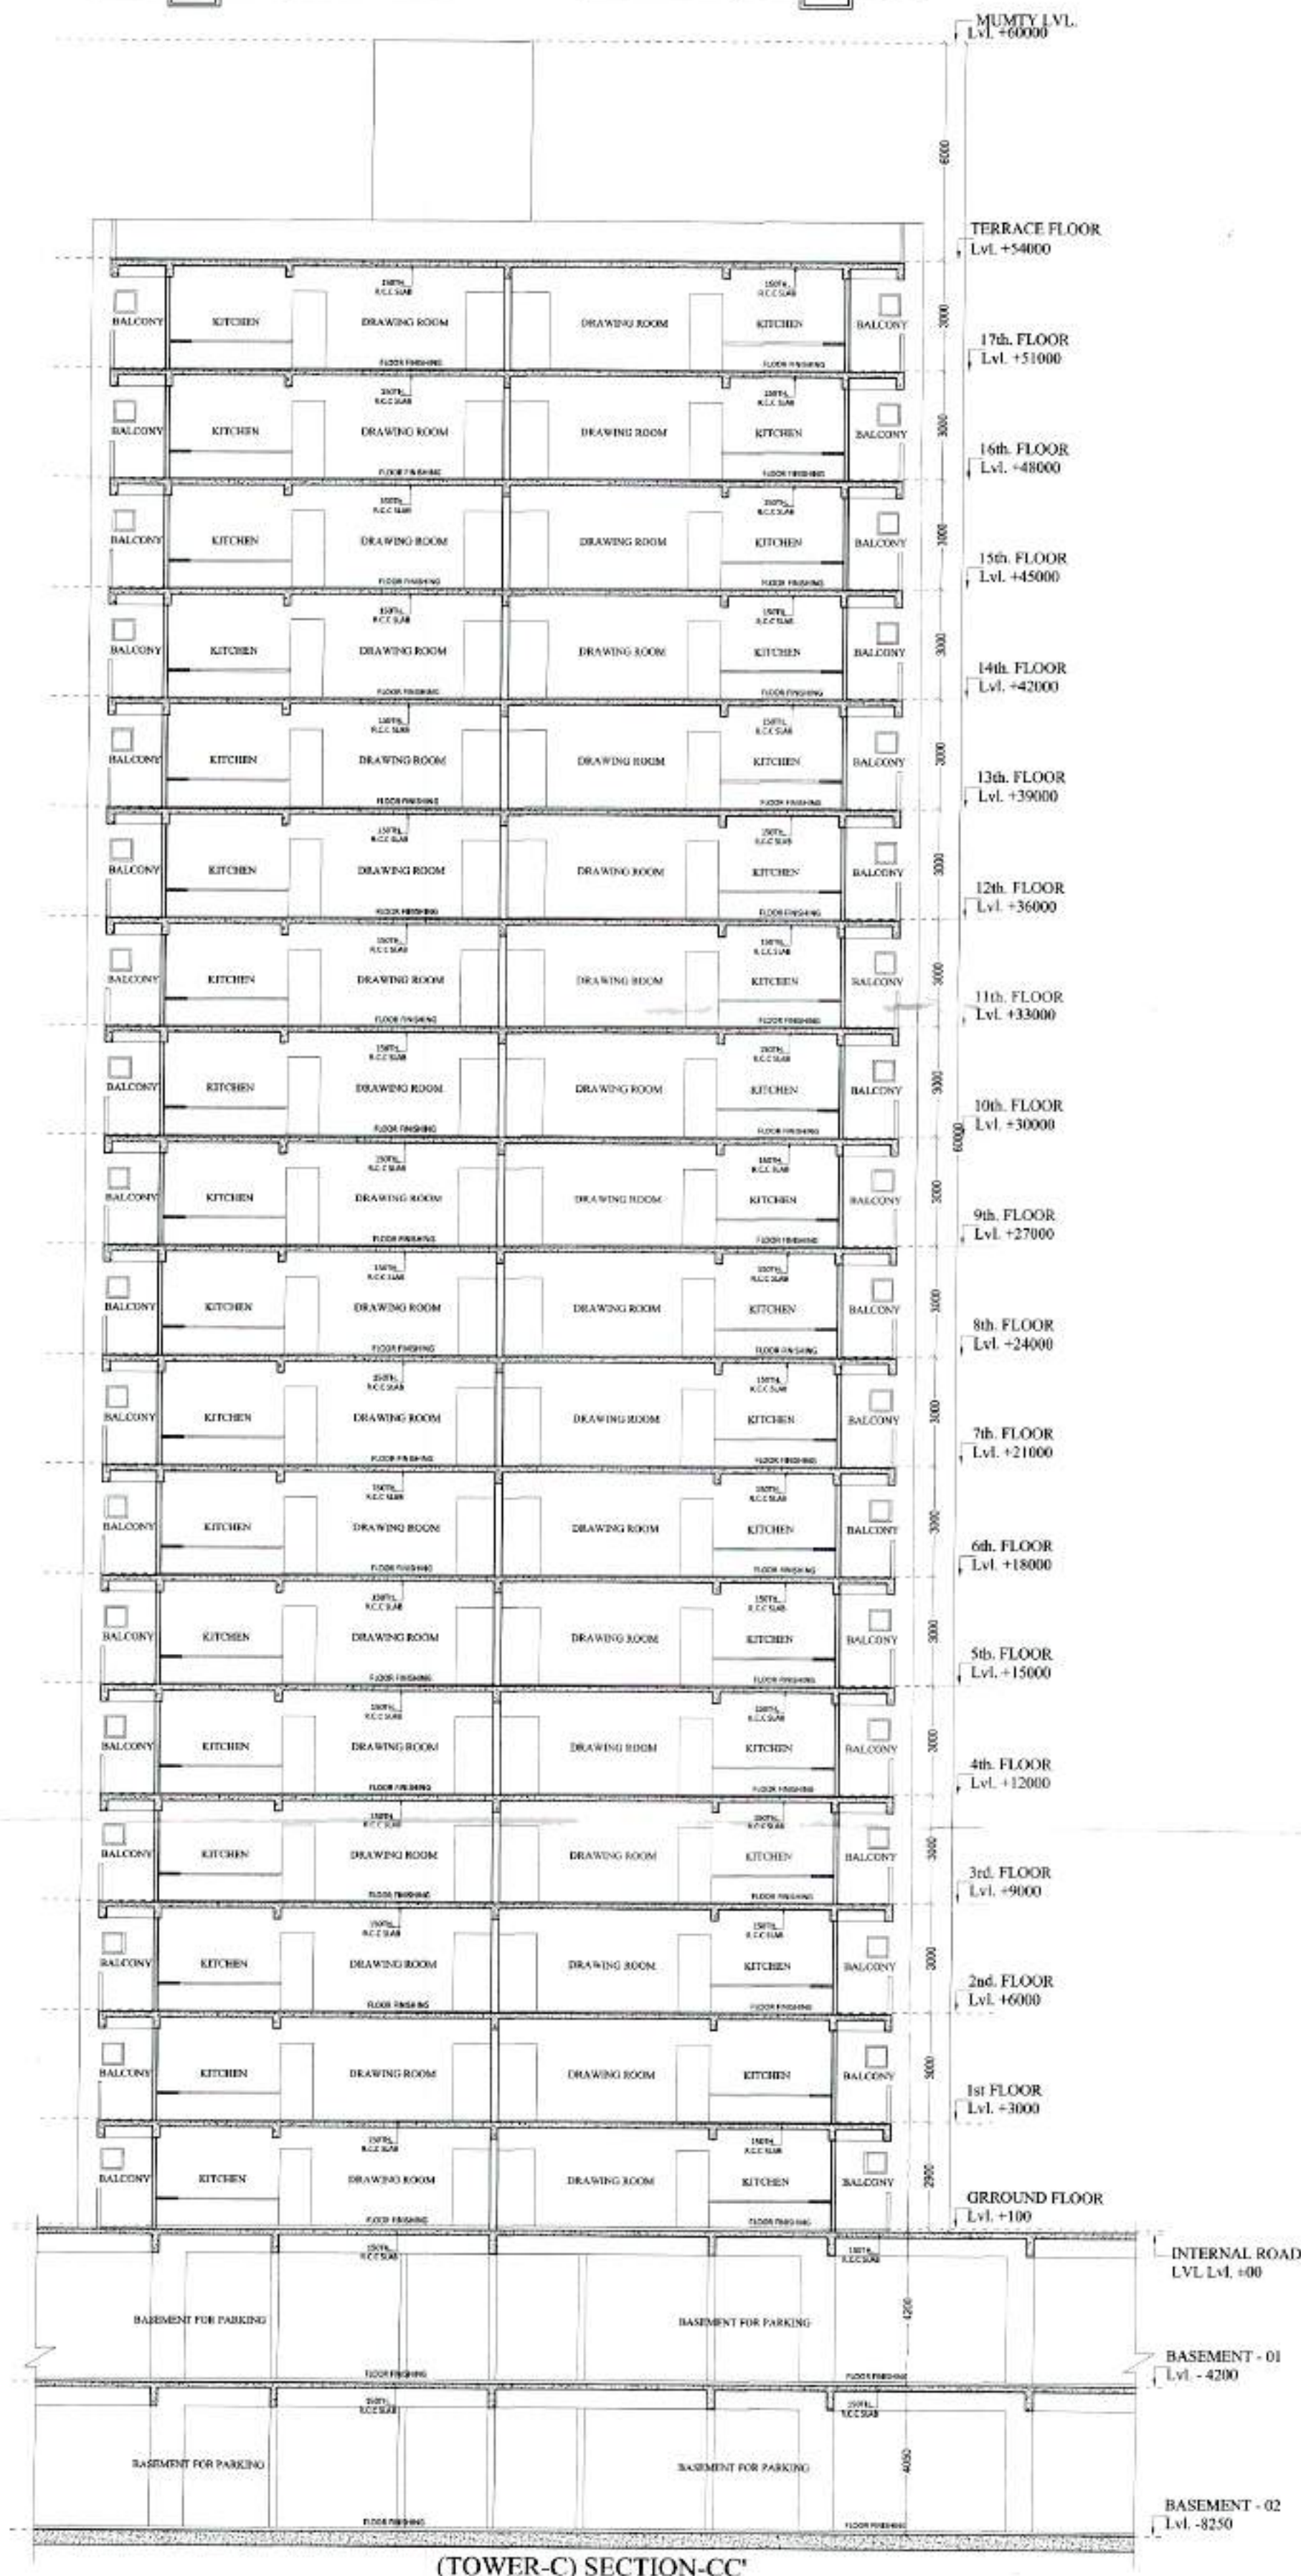

(TOWER-C) SECTION-CC'

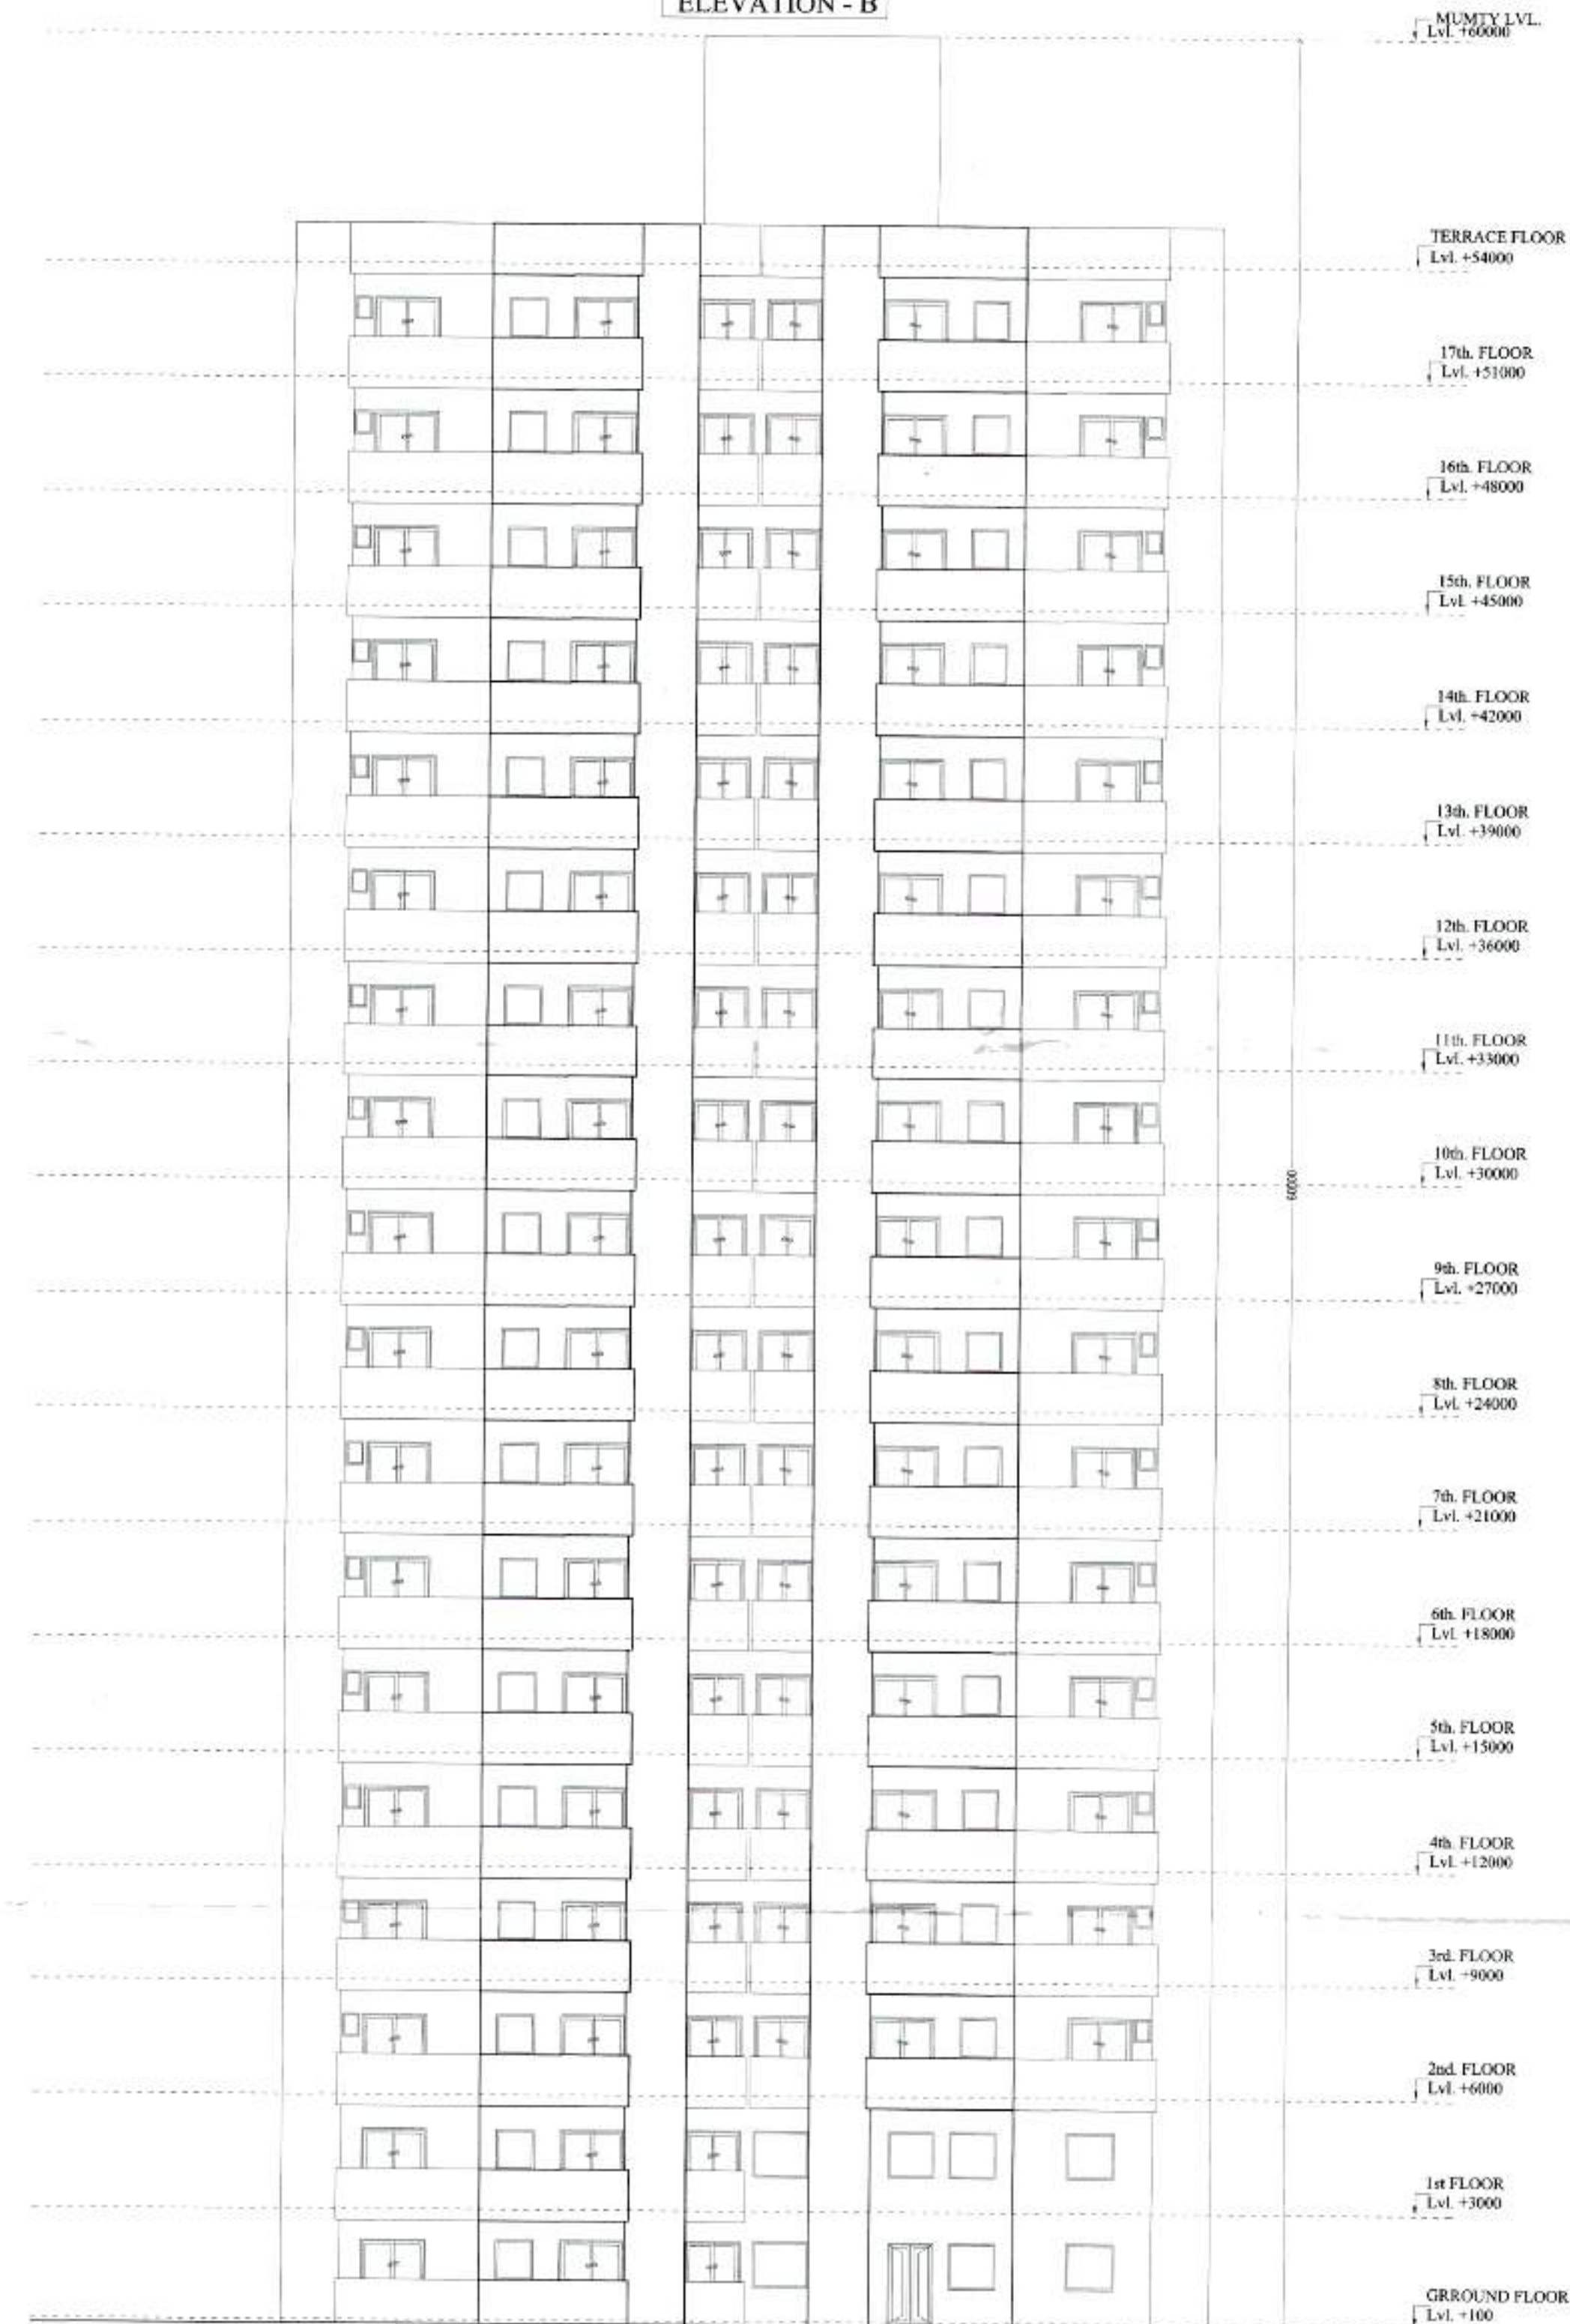

PLOT - A TOWER - C
PART ELEVATION - C

PROJECT :-
PMAY SCHEME AT KHASRA No.-408,409,410,
411,423,424,425,426,427,428,429,430,431,432(M),
433(M),434,488,489,490,492,493
VILLAGE :- NOORNAGAR & 31,90,91,191
VILLAGE :- MORTA, GHAZIABAD

BUILDERS & PROMOTER :-
M/s MAHALUXMI BUILDTECH LTD.
OFF. :- C1/C2, MAHALUXMI METRO TOWER,
SECTOR-4, VAISHALI, GHAZIABAD.

SCALE :-
1:150
DRAWN BY :-
CHECKED BY :-
APPROVED BY :-







DRAWING TITLE :-
TOWER-C - (PLOT-A)
SECTION - CC'
PART ELEVATION-C

OWNER'S SIGN ARCHITECT'S SIGN



ARCHITECTS :-
Space Designers International
B - 34, SECTOR-67, NOIDA
PH: +91 9711633717, 18, 19 & 20
Mob: 9811070399, 9811336231
e-mail : spacedsi@gmail.com, www.spacedsi.com

PLOT-A
TOWER-C
DWG NO. 18

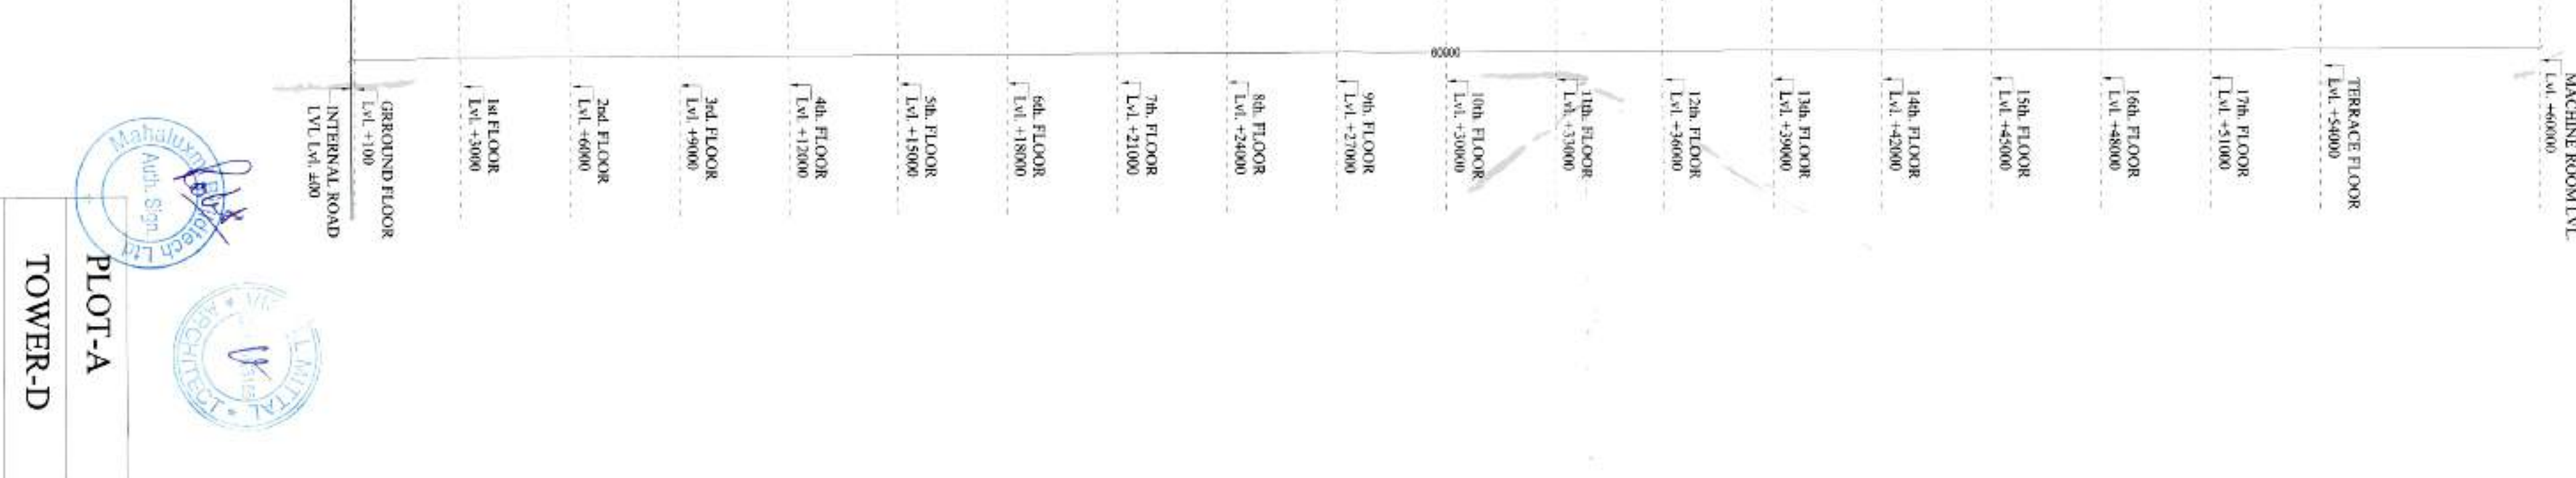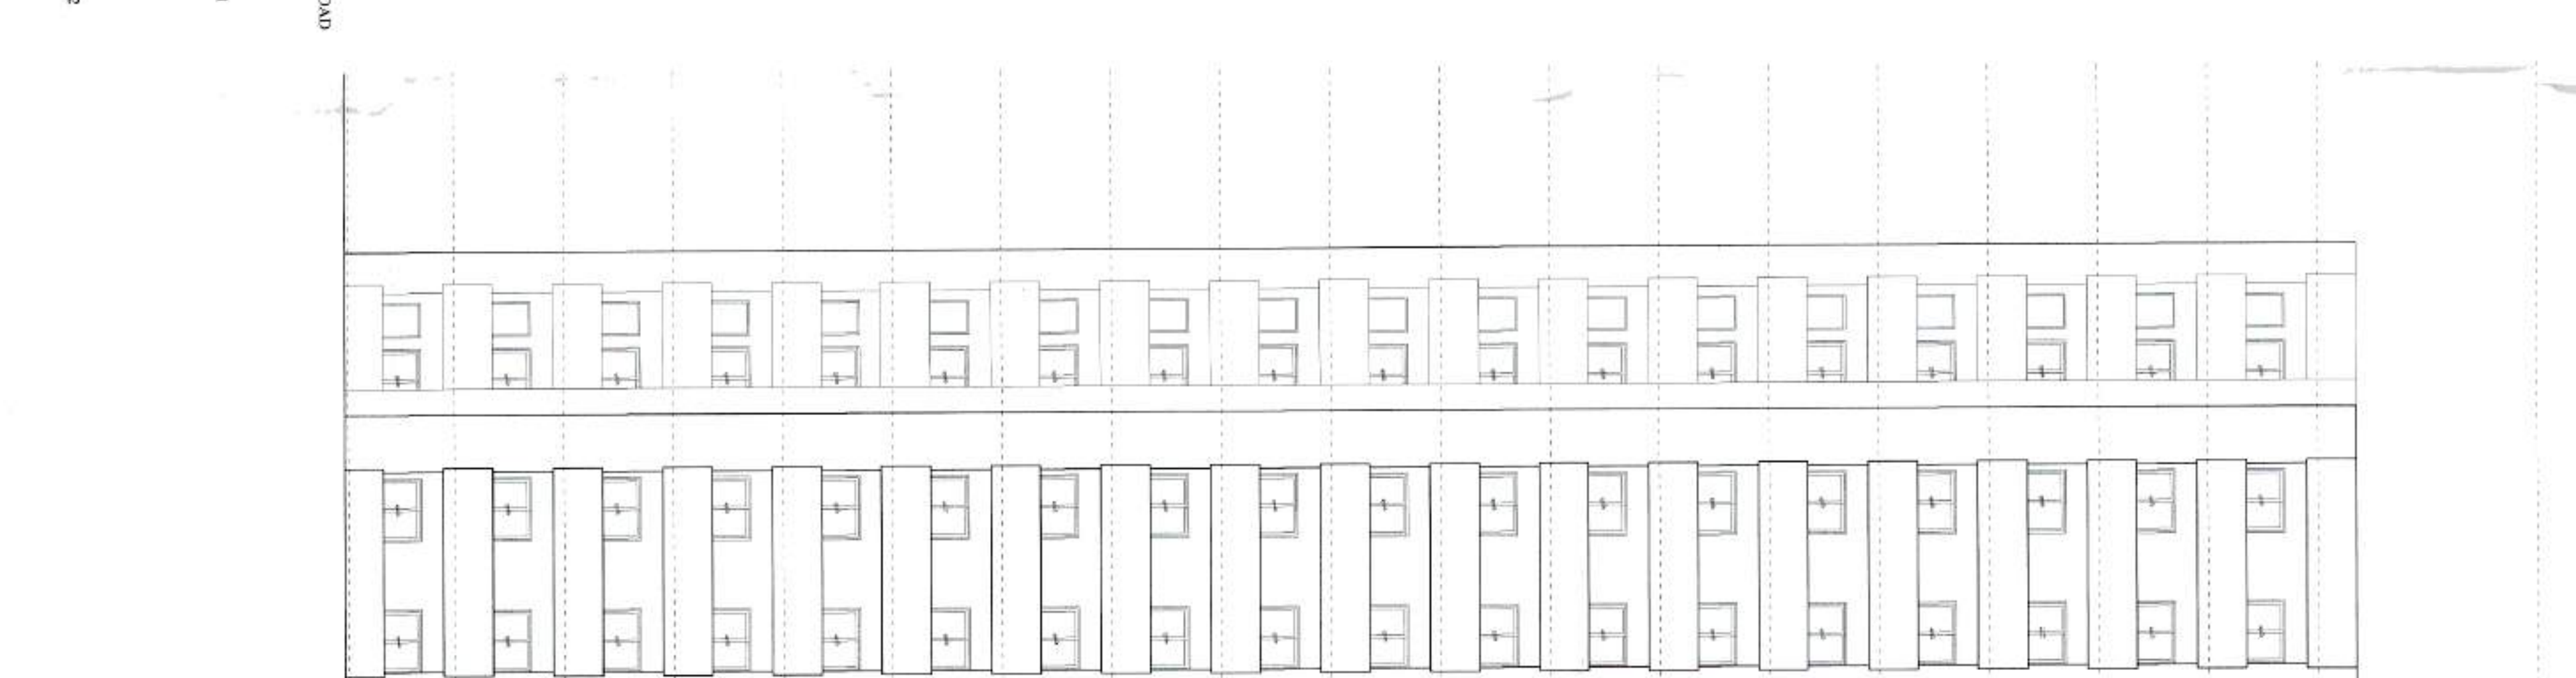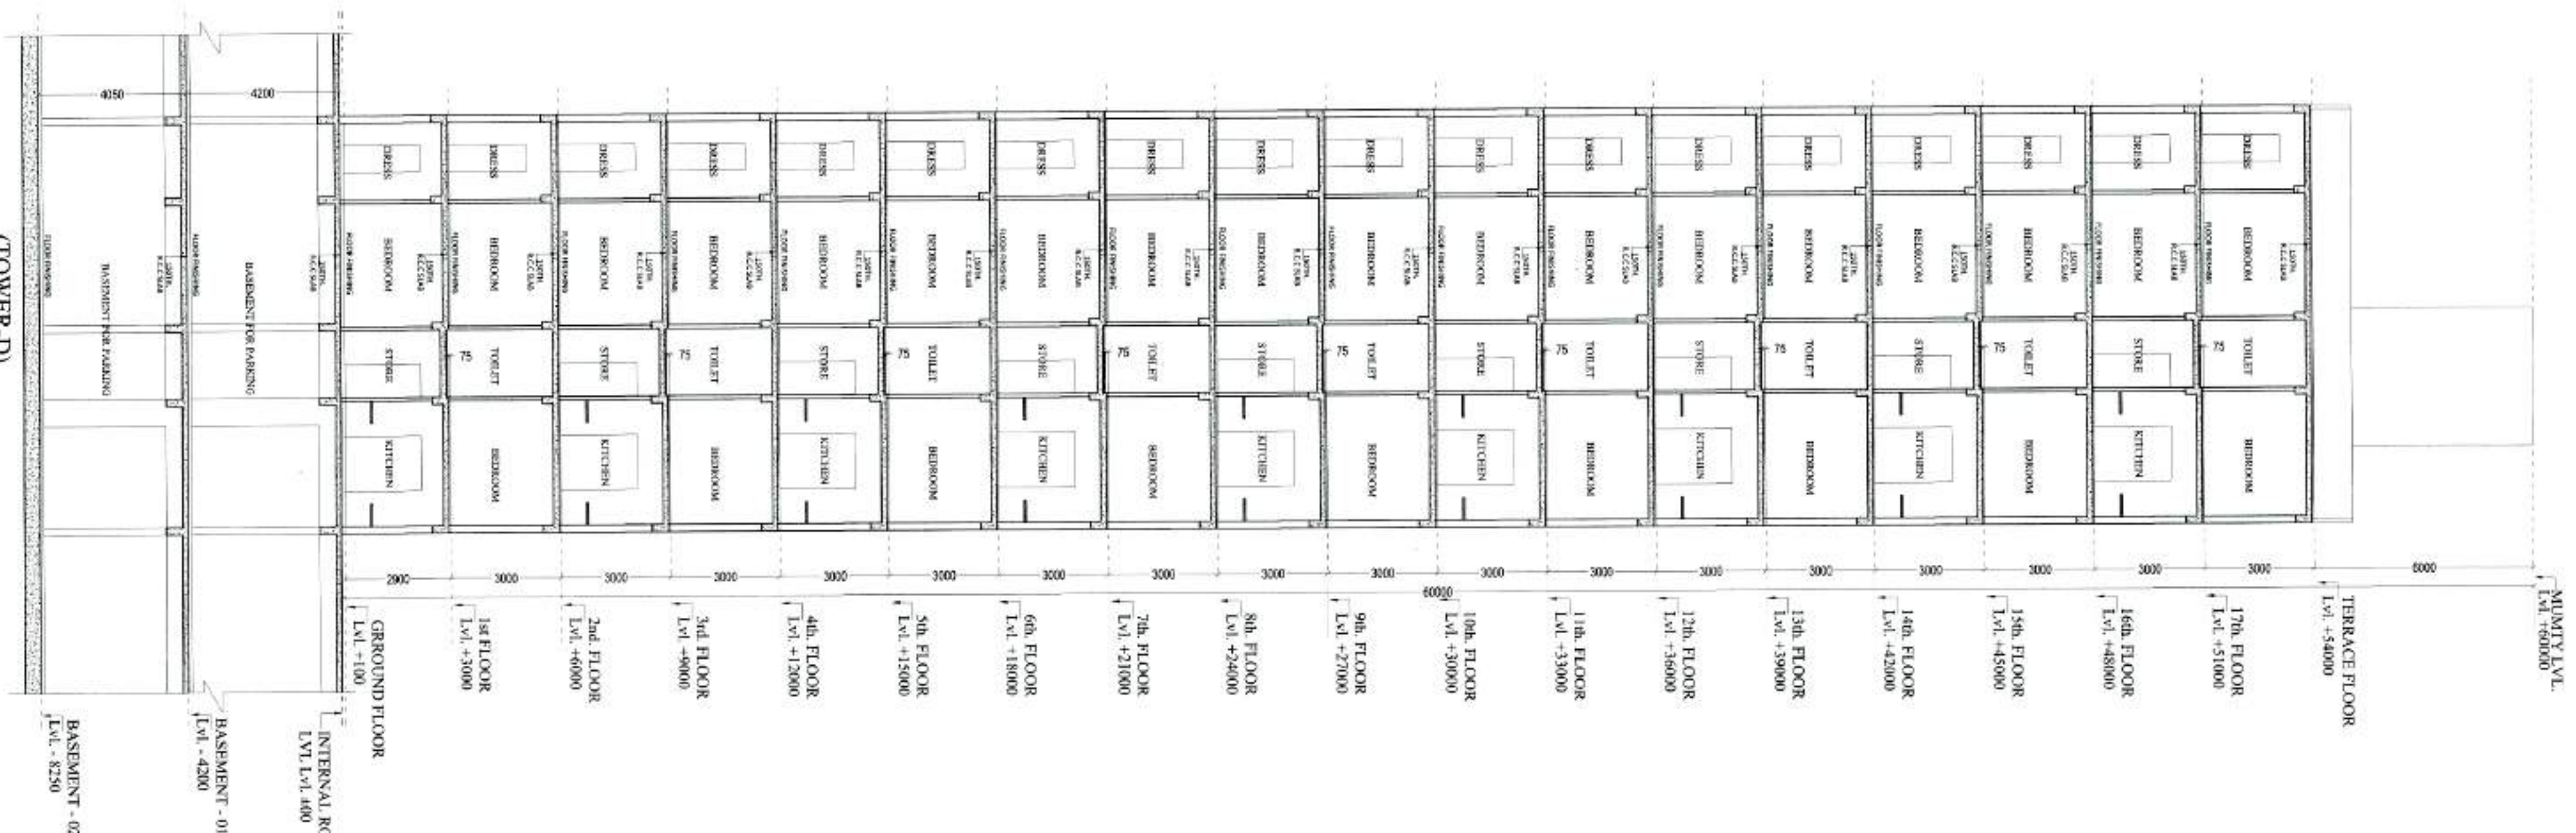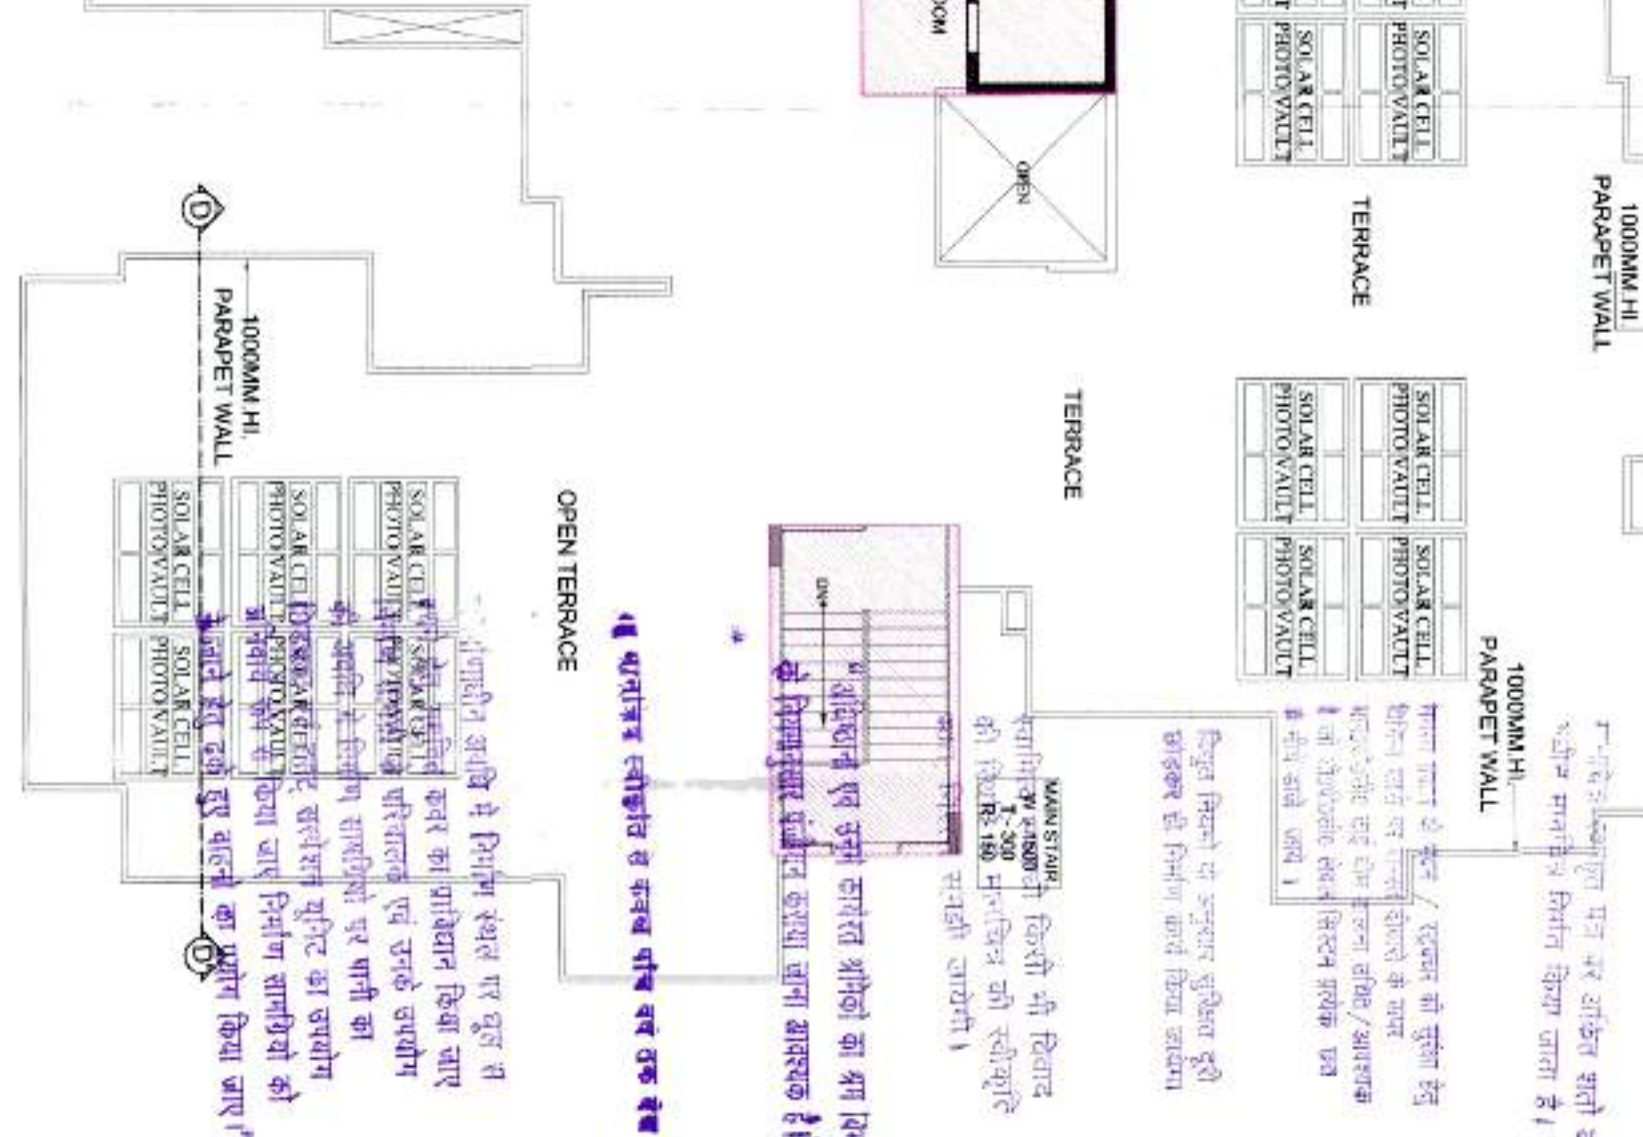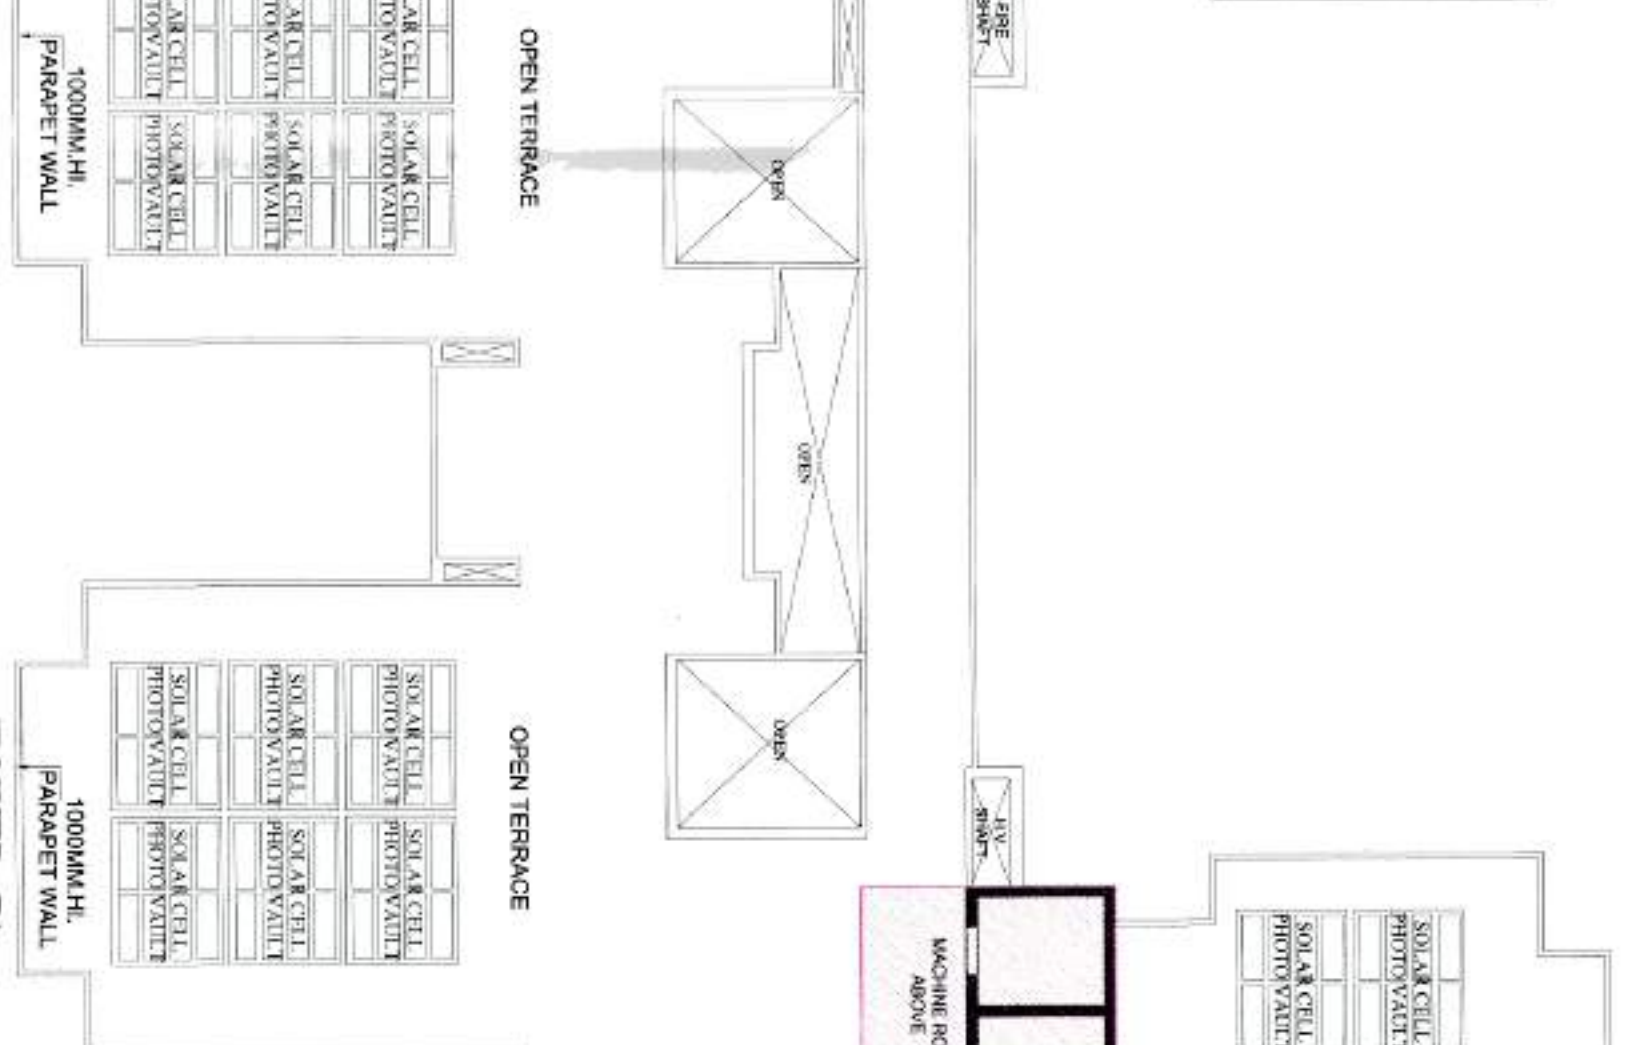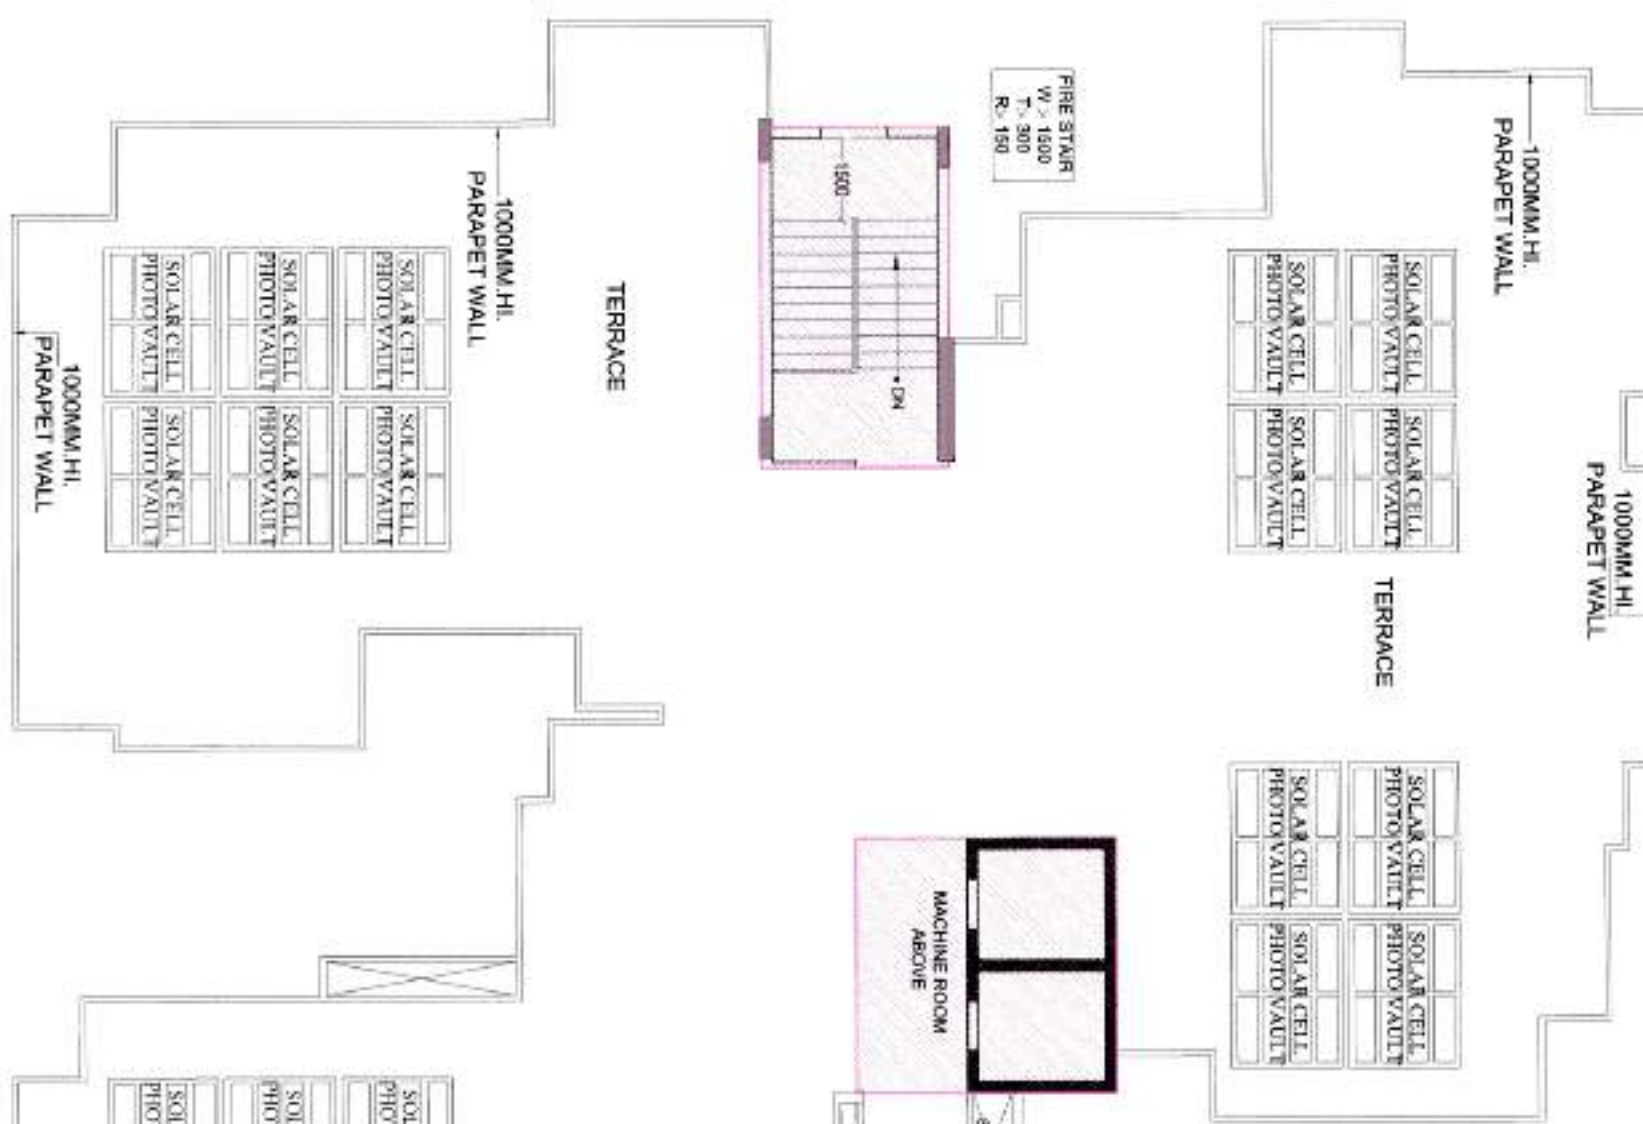

PROJECT :-
PMA SCHEME AT KHASRA No.-408,409,
410,411,423,424,425,426,427, 428,429,430,431,
432(M,433(M),434,488,489,490,492,493
VILLAGE :- NOORNAGAR & 31,30,91,191

BUILDERS & PROMOTER :-
M/S MAHAALUXMI BUILDTECH LTD.
OFF :- C/13 MAHAALUXMI METRO TOWER,
SECTOR-4, VASHTAL, GHAZIABAD.

DESIGN BY :-
PROMAD
CHECKED BY :-
MAHESH KUMAR

DRAWING TITLE :-
TERRACE FLOOR PLAN
FRONT ELEVATION-D
SECTION-DD'

OWNER SIGN
ARCHITECTS SIGN



ARCHITECTS :-
Space Designers International
B - 34, SECTOR-67, NOIDA
PH :- 91 971633717, 18, 19 & 20
Mob: 981107039, 9811338231
E-mail: spacedes@gmail.com, www.spacedes.com

TOWER-D
DWG NO. 20



संस्कृत विभागाध्यक्ष
विश्वविद्यालय, काशी

सहायक अधीक्षक
गजियाबाद विकास प्राधिकरण
गजियाबाद

खबर अश्विनन्ता
सादरित २०००

पर्यावरण की दृष्टि से राज्य वन नीति
राज्य के अन्तर्गत कम से कम
१०० वर्ग किलोमीटर क्षेत्रफल है।



DWG No. -C-29

ELEVATION-A

ARCHITECTS SIGN

ARCHITECTS :
Space Designers International
B - 34, SECTOR-67, NOIDA
PH : +91 9711633717, 18, 19 & 20
Mob: 9811070399, 9811336231
e-mail : spacedsi@gmail.com, www.spacedsi.com