


A detailed map of the city of Constantinople, showing the city walls, major roads, and various districts. The map is oriented with the city walls forming a large rectangle. The city is divided into several districts, each labeled with a name in Latin. The map is a woodcut print, showing the texture of the paper and the lines of the engraving.

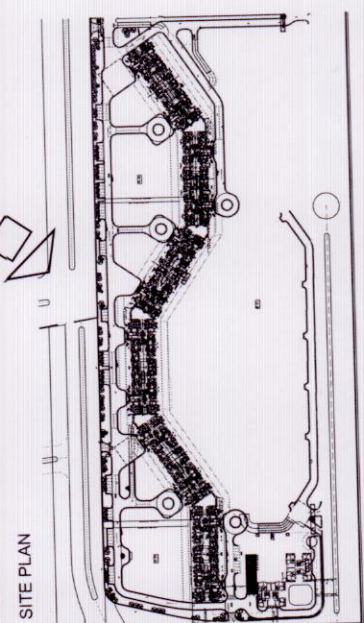

NOTE :-

Architect's Signature

Arvind Kumar Jain, Architect
Council of Architecture
Regn. No. CA/85/09457

Owners' Signature

For Jaypee Infratech Limited

Authorised Signatory

Architects & Town Planners

POP ASSOCIATES Pvt. Ltd.
 16, G.KENCLAVE Part I
 Delhi-110 049
 भारत के सर्वोत्तम कपड़े पर
 ध्यान देना पड़ता है तथा अधिक मात्रा
 को तोड़ना भी पड़ सकता है। अतः से
 भारतीयों को नियमानुसार
 011-26242050
 Fax: 011-262380035

Clients

...SEE INFRA TECH

JAYPEE INFRA TECH. LTD.
 "We've anchored our construction building
 as per Sanctioned Map."

Drawing Title

KLASSIC TOWER: (B-39, B-40)
SITE PLAN

का पक्ष के अधिकार उपलब्ध
जॉर्जिया द्वारा लिए हैं। पहले

Job Title

WISH TOWN KLASSIC
JAYBEE GREENS SECTOR

128, NOIDA, U.P.

Scale	1:100	Drawing No.
Date		

Date	MAY 2011	
------	----------	--





Dealt by	Checked by	Revision No.
----------	------------	--------------

SUNDER	MANMEET	JPG/SB/-002
--------	---------	-------------

		NIDA AUTHORITY.
--	--	-----------------

Chief Architect	Assistant		
-----------------	-----------	--	--

Associate Architect	Architect	Chief Architect
---------------------	-----------	-----------------

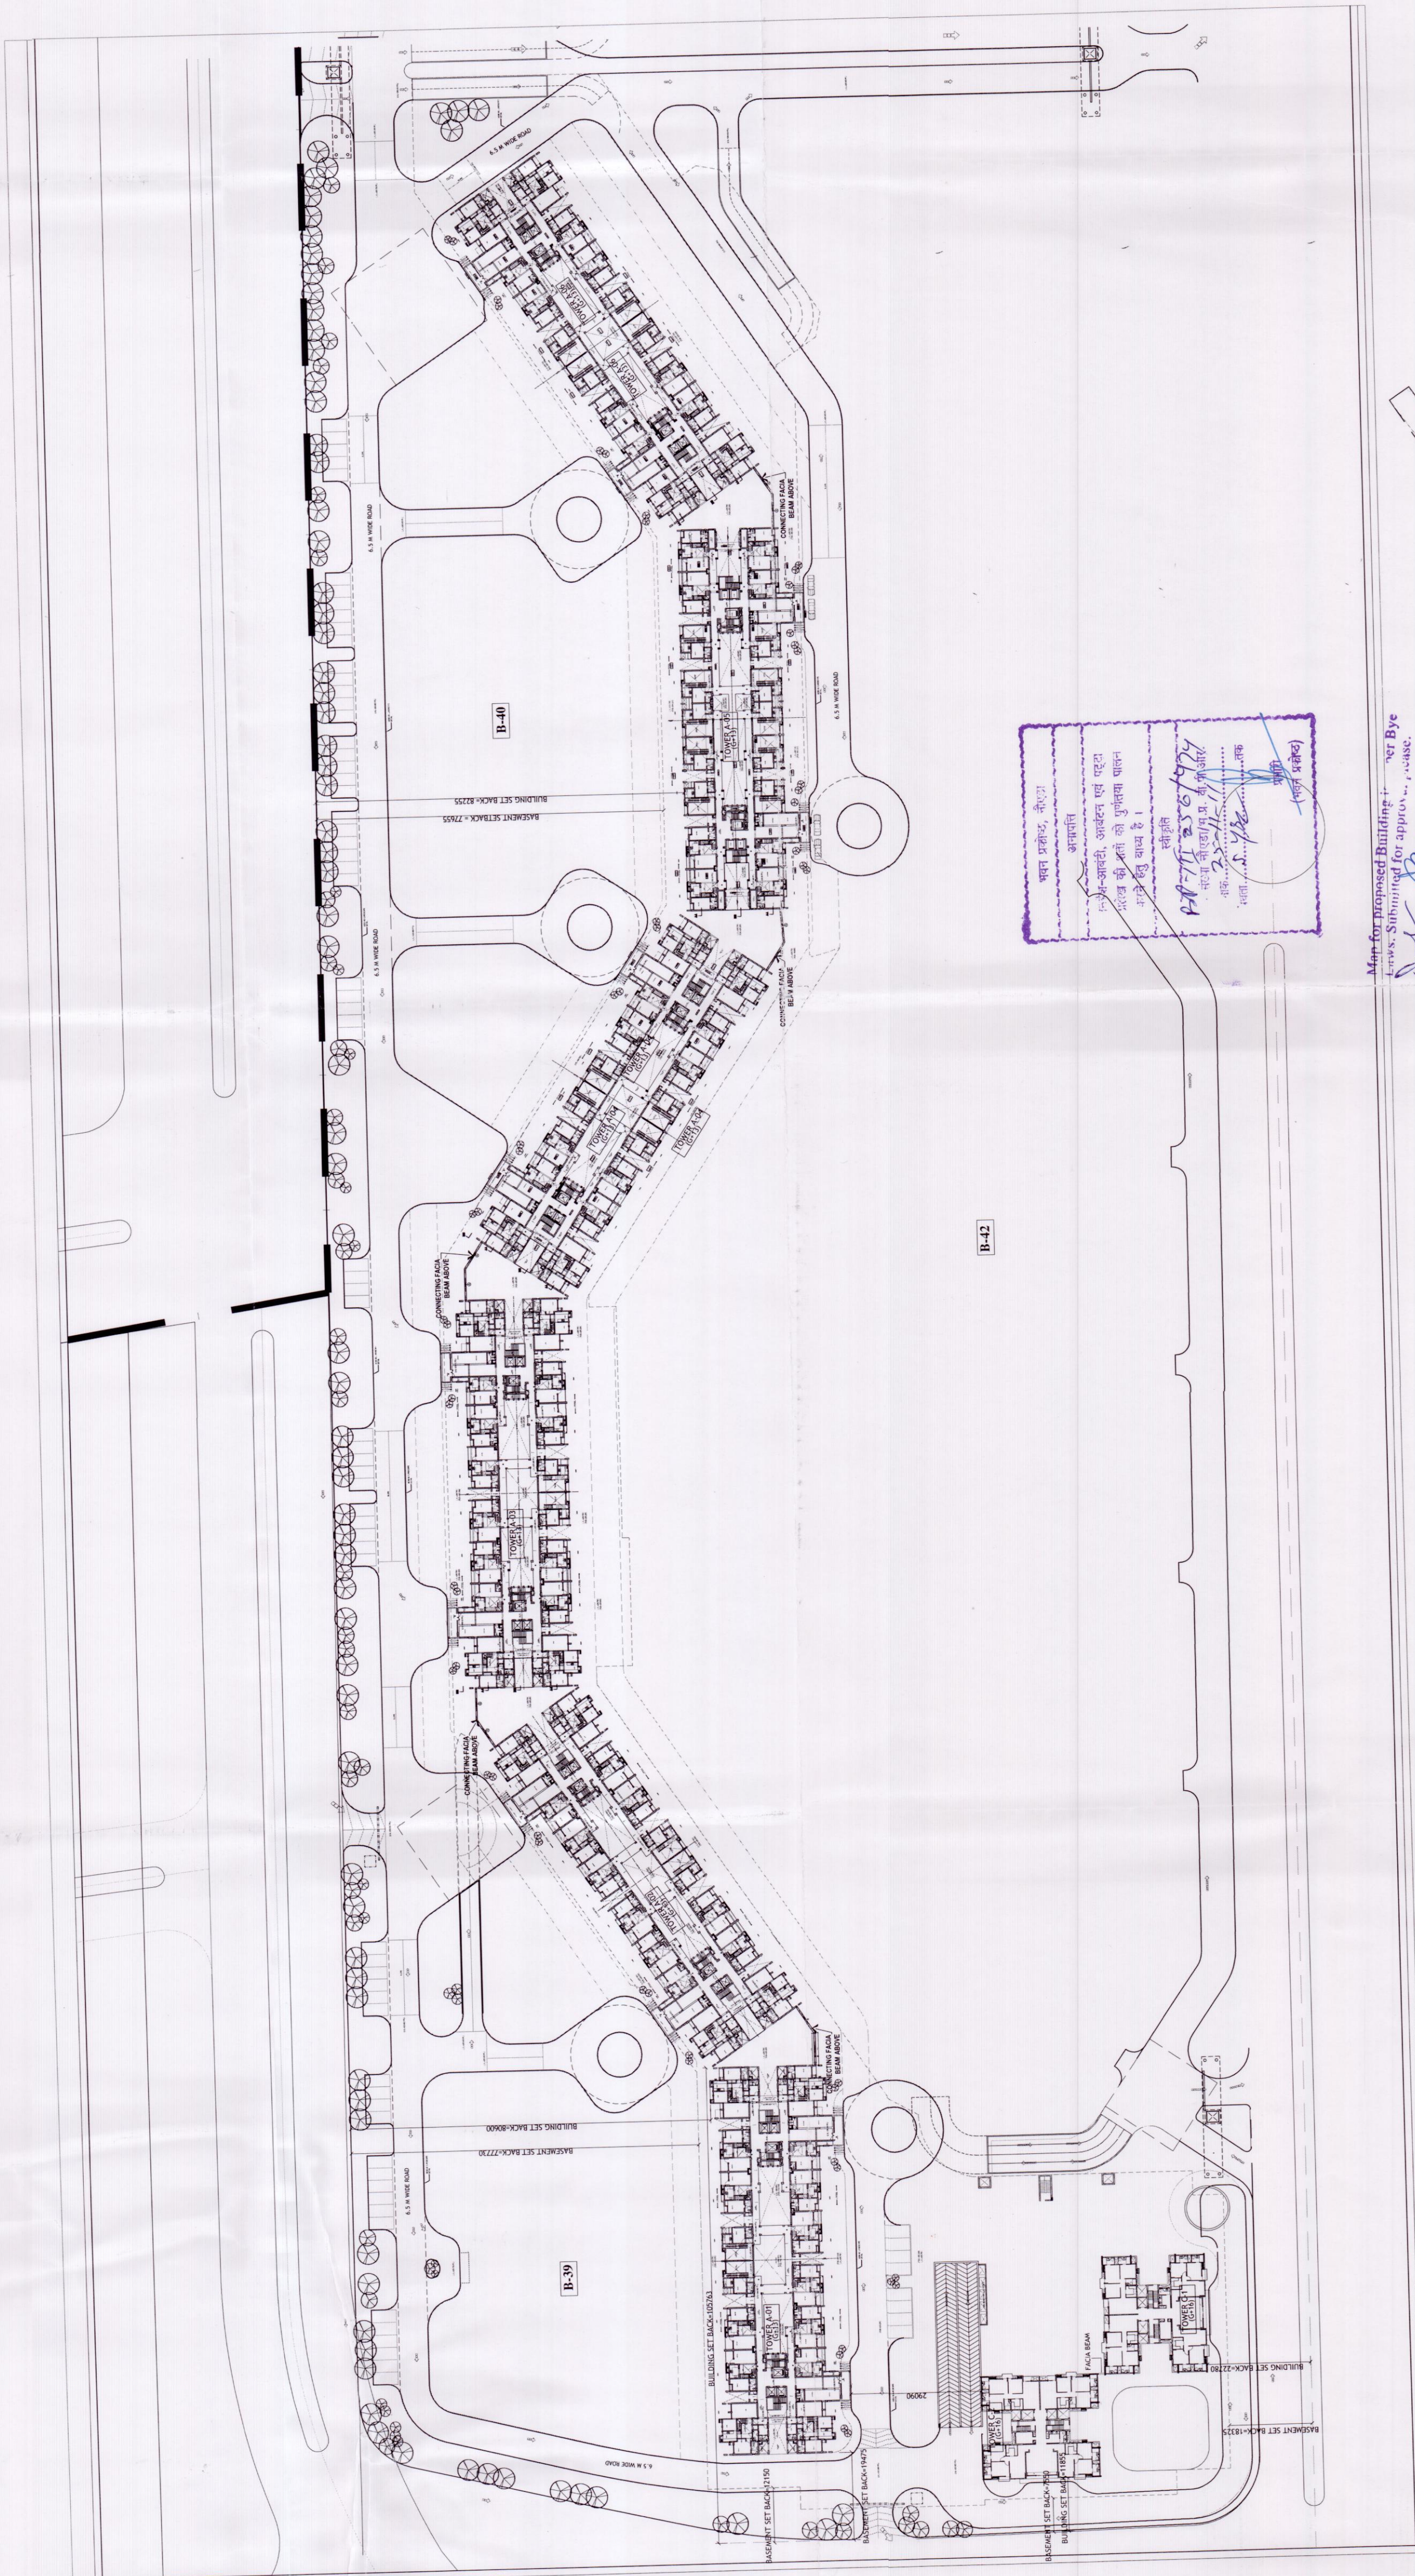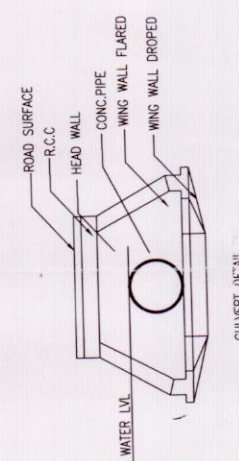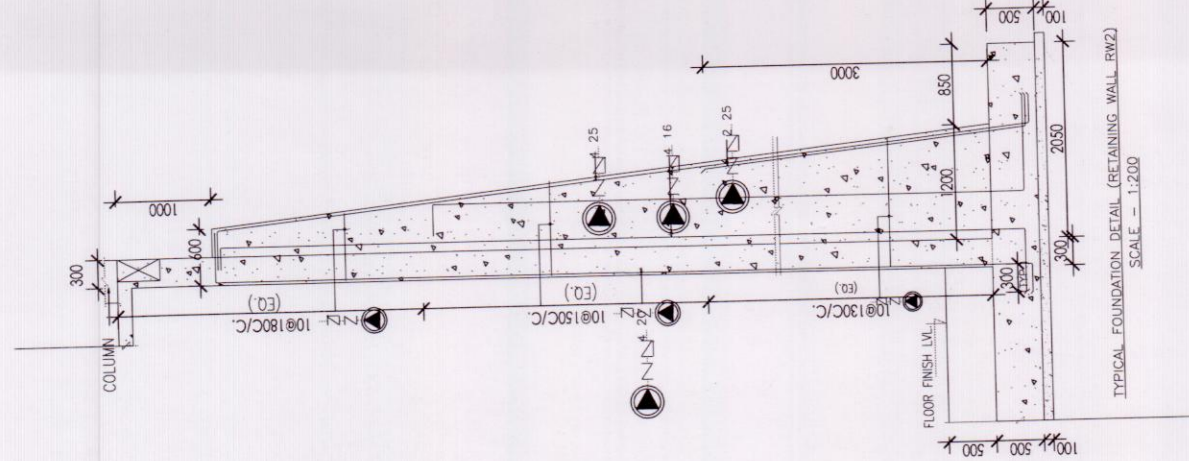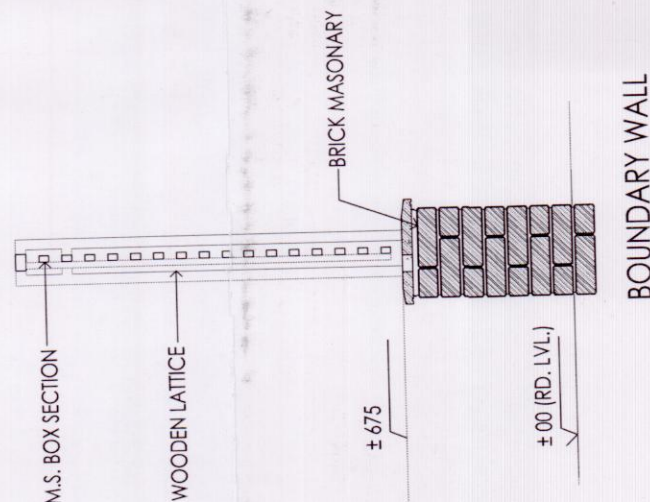

AREA OF PERGOLA			
No.	BREADTH	LENGTH (M)	Nos.
ADDITIONS			
A		(7095+7005)/2 X 300	10
			TOTAL
			21.00

भारत प्राइवेट, नई दिल्ली

आपका पत्र

प्रतिभा-आरटी, अमरकंटक एवं परदरभ
भरदवा की जगह को पुनर्गठना पालन
कराई कि वाक्य है ।

संस्थापक

प्रा. प्र. 11-11-56/974

संस्था निदेश/पु. प्र. की आधार
शुद्ध 11-11-56

संस्था 5.4.56

प्रतिभा (संस्था प्रबंधक)

Map for proposed Building is
 Laws. Submitted for approval. Please.

ASST. ARCHT.

100