

AN-1375/BFT/03/13-14

सर्वे का बर्ता-
सर्वे की तिथि 1973 सन्तुष्टि बर्ताबत सन्तुष्टि 14
1973 की ख.स. 3) एवं द.स. 14
सर्वे का बर्ता-सर्वे की तिथि 1973 सन्तुष्टि बर्ताबत सन्तुष्टि 14
सर्वे का बर्ता-सर्वे की तिथि 1973 सन्तुष्टि बर्ताबत सन्तुष्टि 14


अधिसूची अधिसूची (मन)
आगर विकास प्राधिकरण

अवर अधिसूची

अधिसूची अधिसूची (मन)
आगर विकास प्राधिकरण


1. प्रस्तावित सम्पत्ति को कोई विवाद उत्पन्न होने की दशा में दी गयी स्वीकृति तत्काल निरस्त समझी जायेगी।
2. विभिन्न विभागों द्वारा निर्गत की गयी अनापत्ति प्रमाणपत्रों में उल्लिखित समस्त शर्तों का अक्षरशः अनुपालन सुनिश्चित करना होगा एवं पक्ष द्वारा दूरा आशय का हस्त-पत्र भी प्रस्तुत करना होगा।
3. प्रस्तावित मानचित्र में बेल्लेस्ट होने के कारण भू-स्वामी द्वारा जब तक जिलाधिकारी कार्यालय से मिट्टी खनन अनुज्ञा प्राप्त नहीं कर ले जाती है तब तक बेल्लेस्ट की खुदाई प्रारम्भ नहीं की जायेगी।
4. आवेदक को रुक टॉप रेन वॉटर हार्बरिंग के माध्यम से भू-जल की रिचार्जिंग हेतु रेन वॉटर हार्बरिंग सिस्टम की व्यवस्था करनी होगी।
5. निर्माण कार्य भवनउपस्थिति में निर्धारित योग्यता रखने वाले दक्ष अभियन्ता तथा वास्तुविद की देख रेख में करना होगा ताकि भवन की संरचनात्मक सुखा तथा मृदुलपत्थरी व्यवस्था उनके द्वारा सुनिश्चित की जाये।
6. कारर विभाग द्वारा जारी अनापत्ति प्रमाण-पत्र के अनुसार समय-समय पर आवश्यक व्यवस्थाएं पक्ष को सुनिश्चित करनी होगी।
7. आवेदक को भवन की छत पर सोलर वाटर हीटर संयंत्र की स्थापना करनी होगी।
8. भवन का पूर्णतः प्रमाण पत्र करने के उपरान्त ही अग्राहक की अनुमति देय होगी।
9. अपार्टमेंट एक्ट-2010 में दिये गये प्रावधानों के अनुसार एक वर्ष के अन्दर डिस्ट्रिक्शन फार्म प्राधिकरण में जमा करना होगा।
10. किसी अन्य विभाग की अनापत्ति आवश्यक होने पर आवेदक को सम्बन्धित विभाग से प्राप्त कर प्राधिकरण में प्रस्तुत करनी होगी।

23/11/15 23-11-15

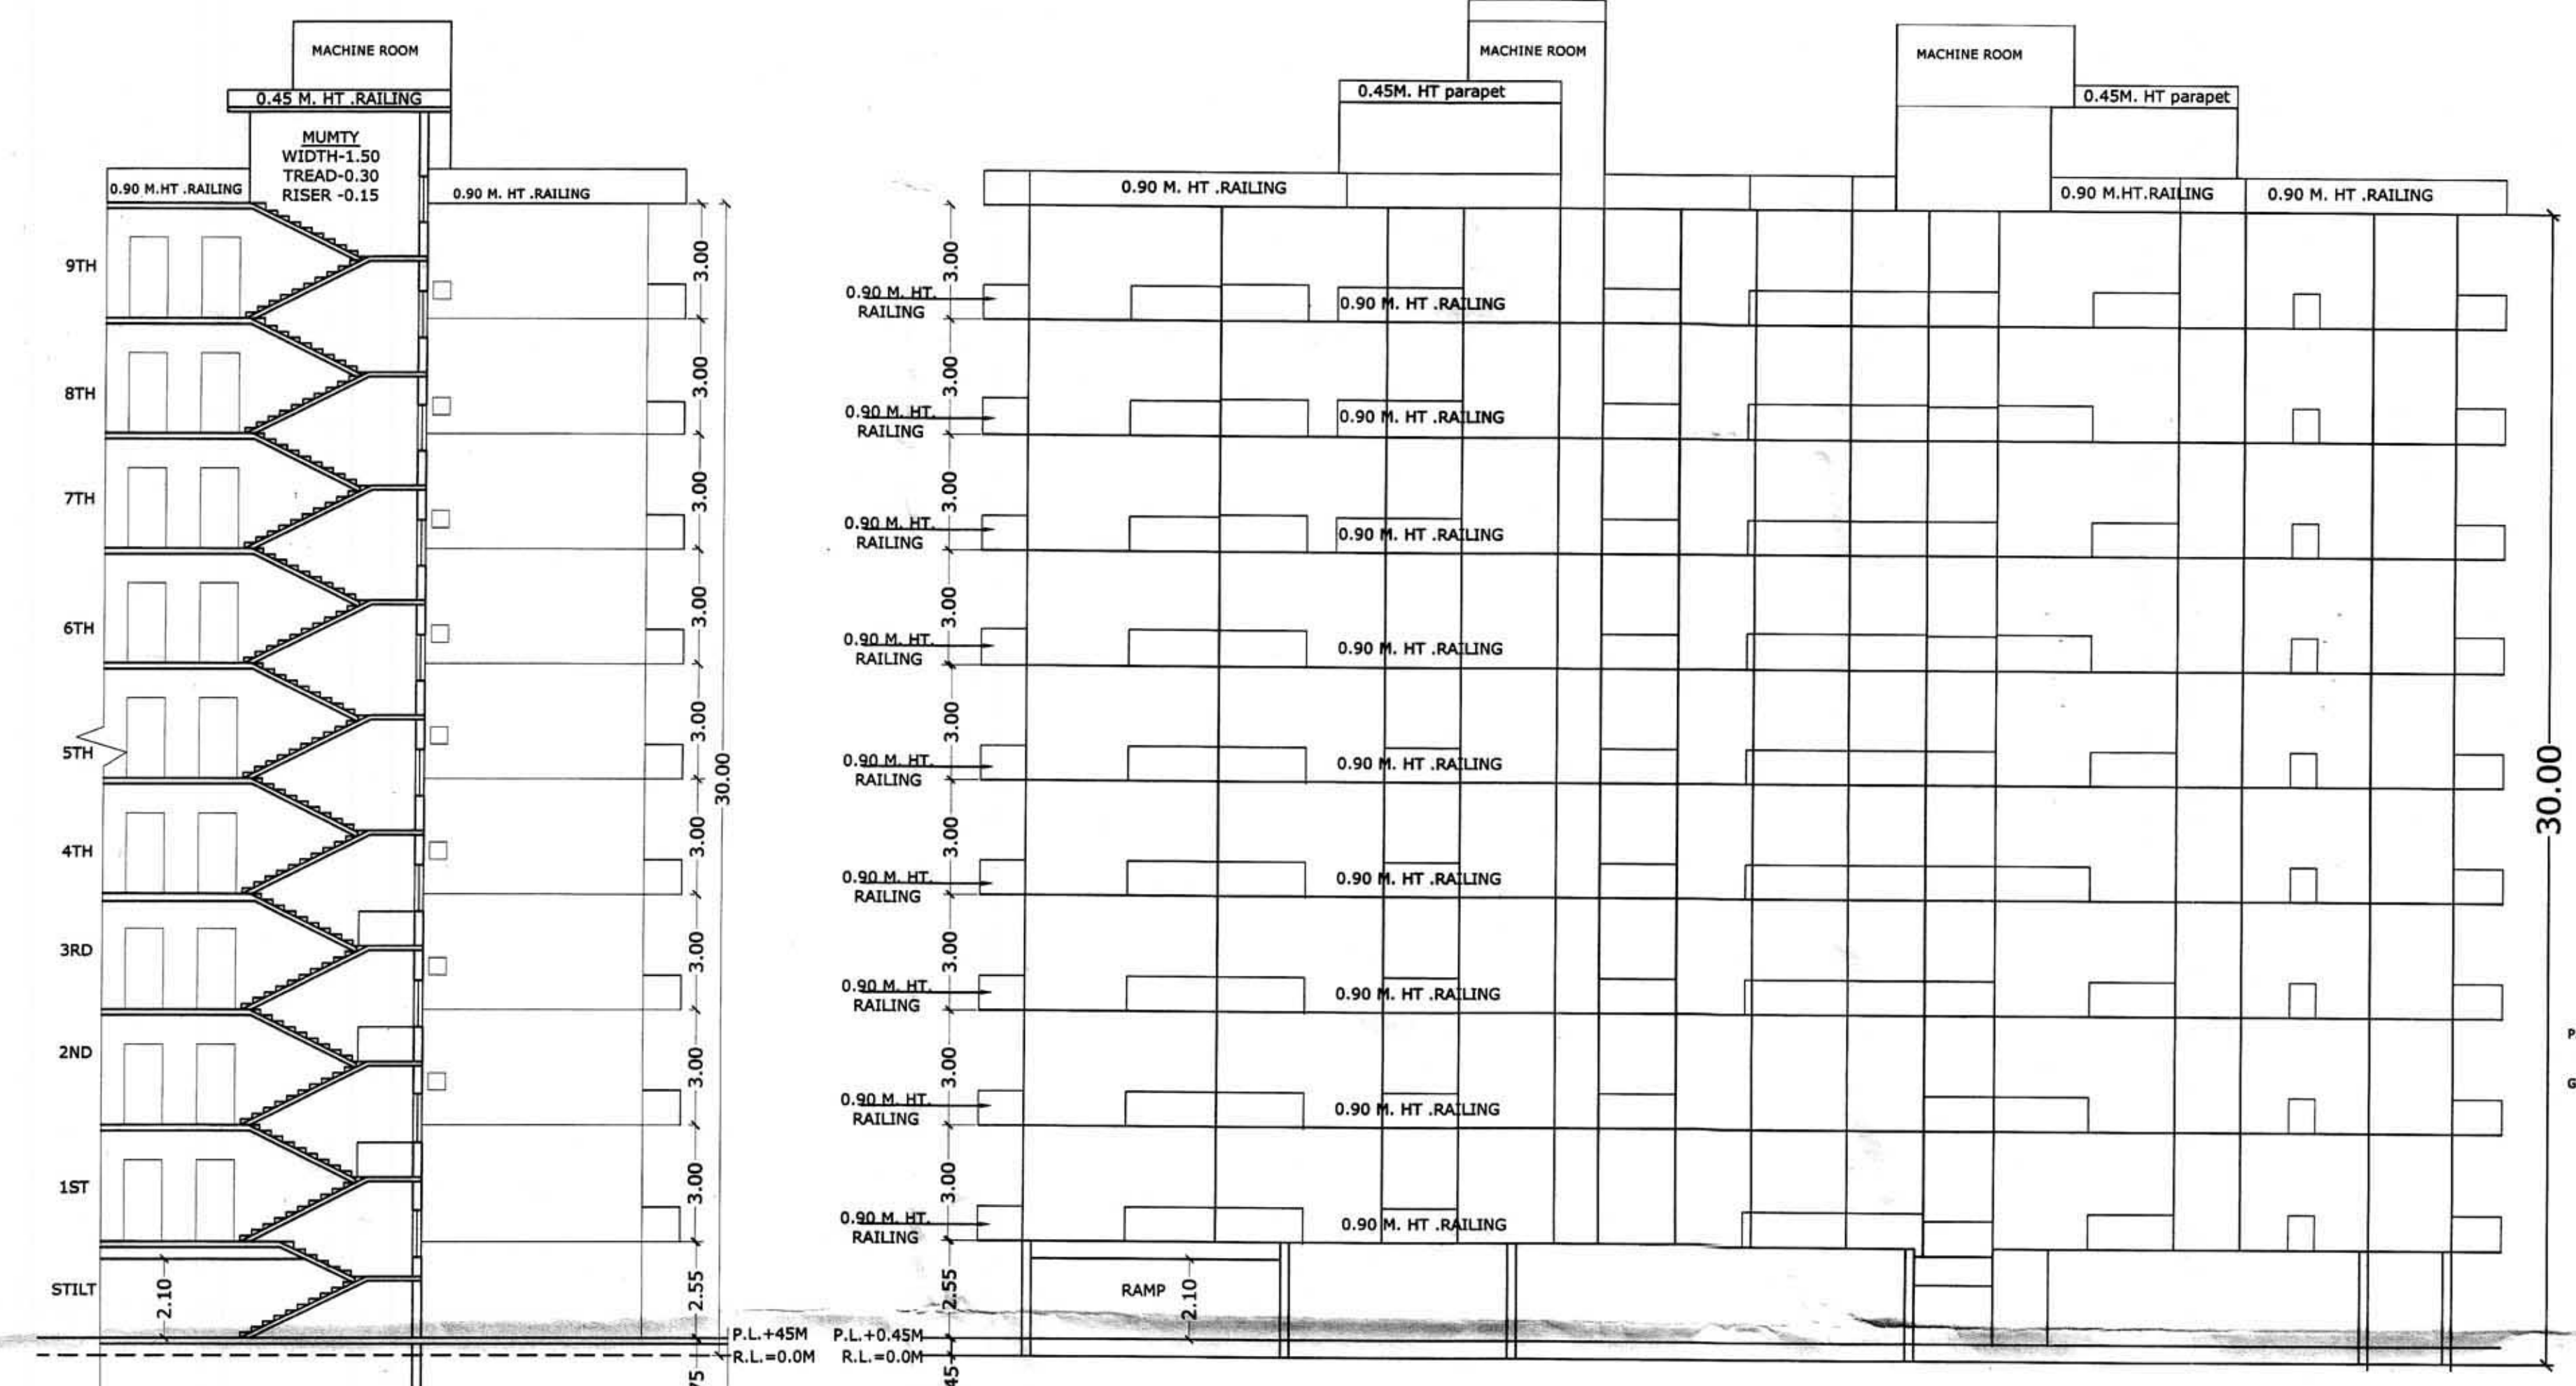


FRONT ELEVATION
(SCALE-1:100)


SECTION AA'
(SCALE-1:100)

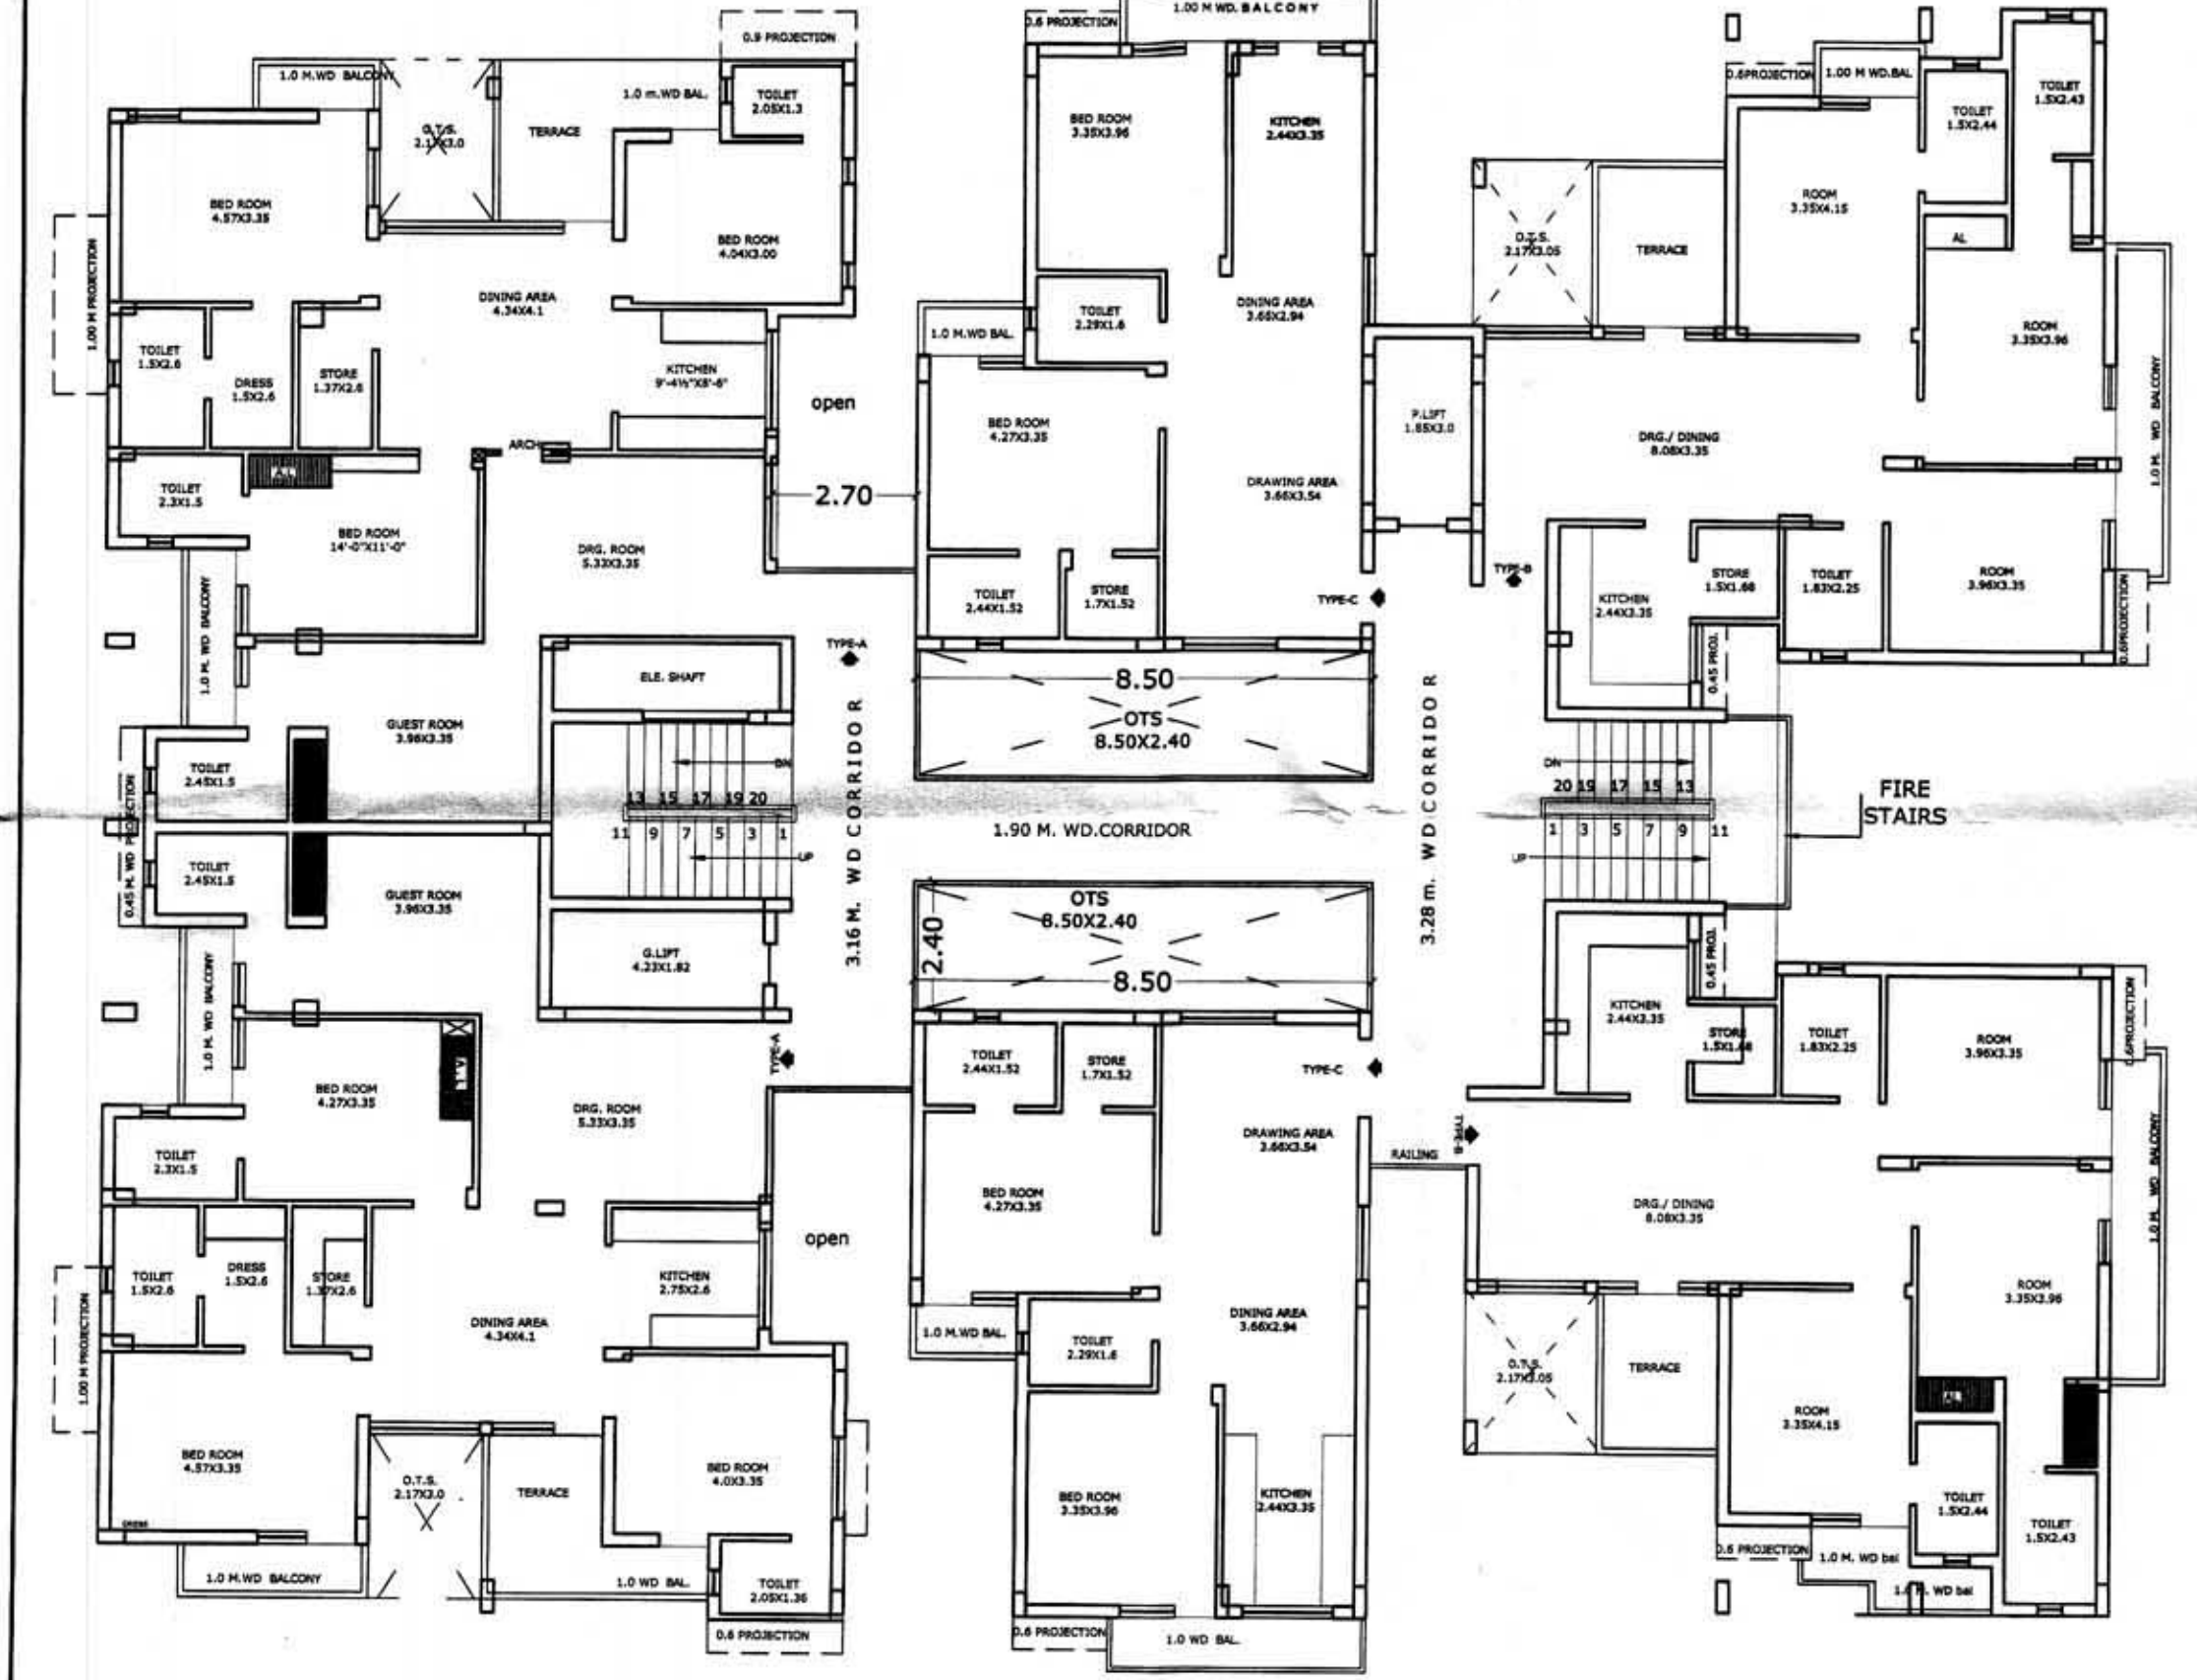


TYPICAL FLOOR PLAN
(2,4,6,8)
(SCALE-1:100)

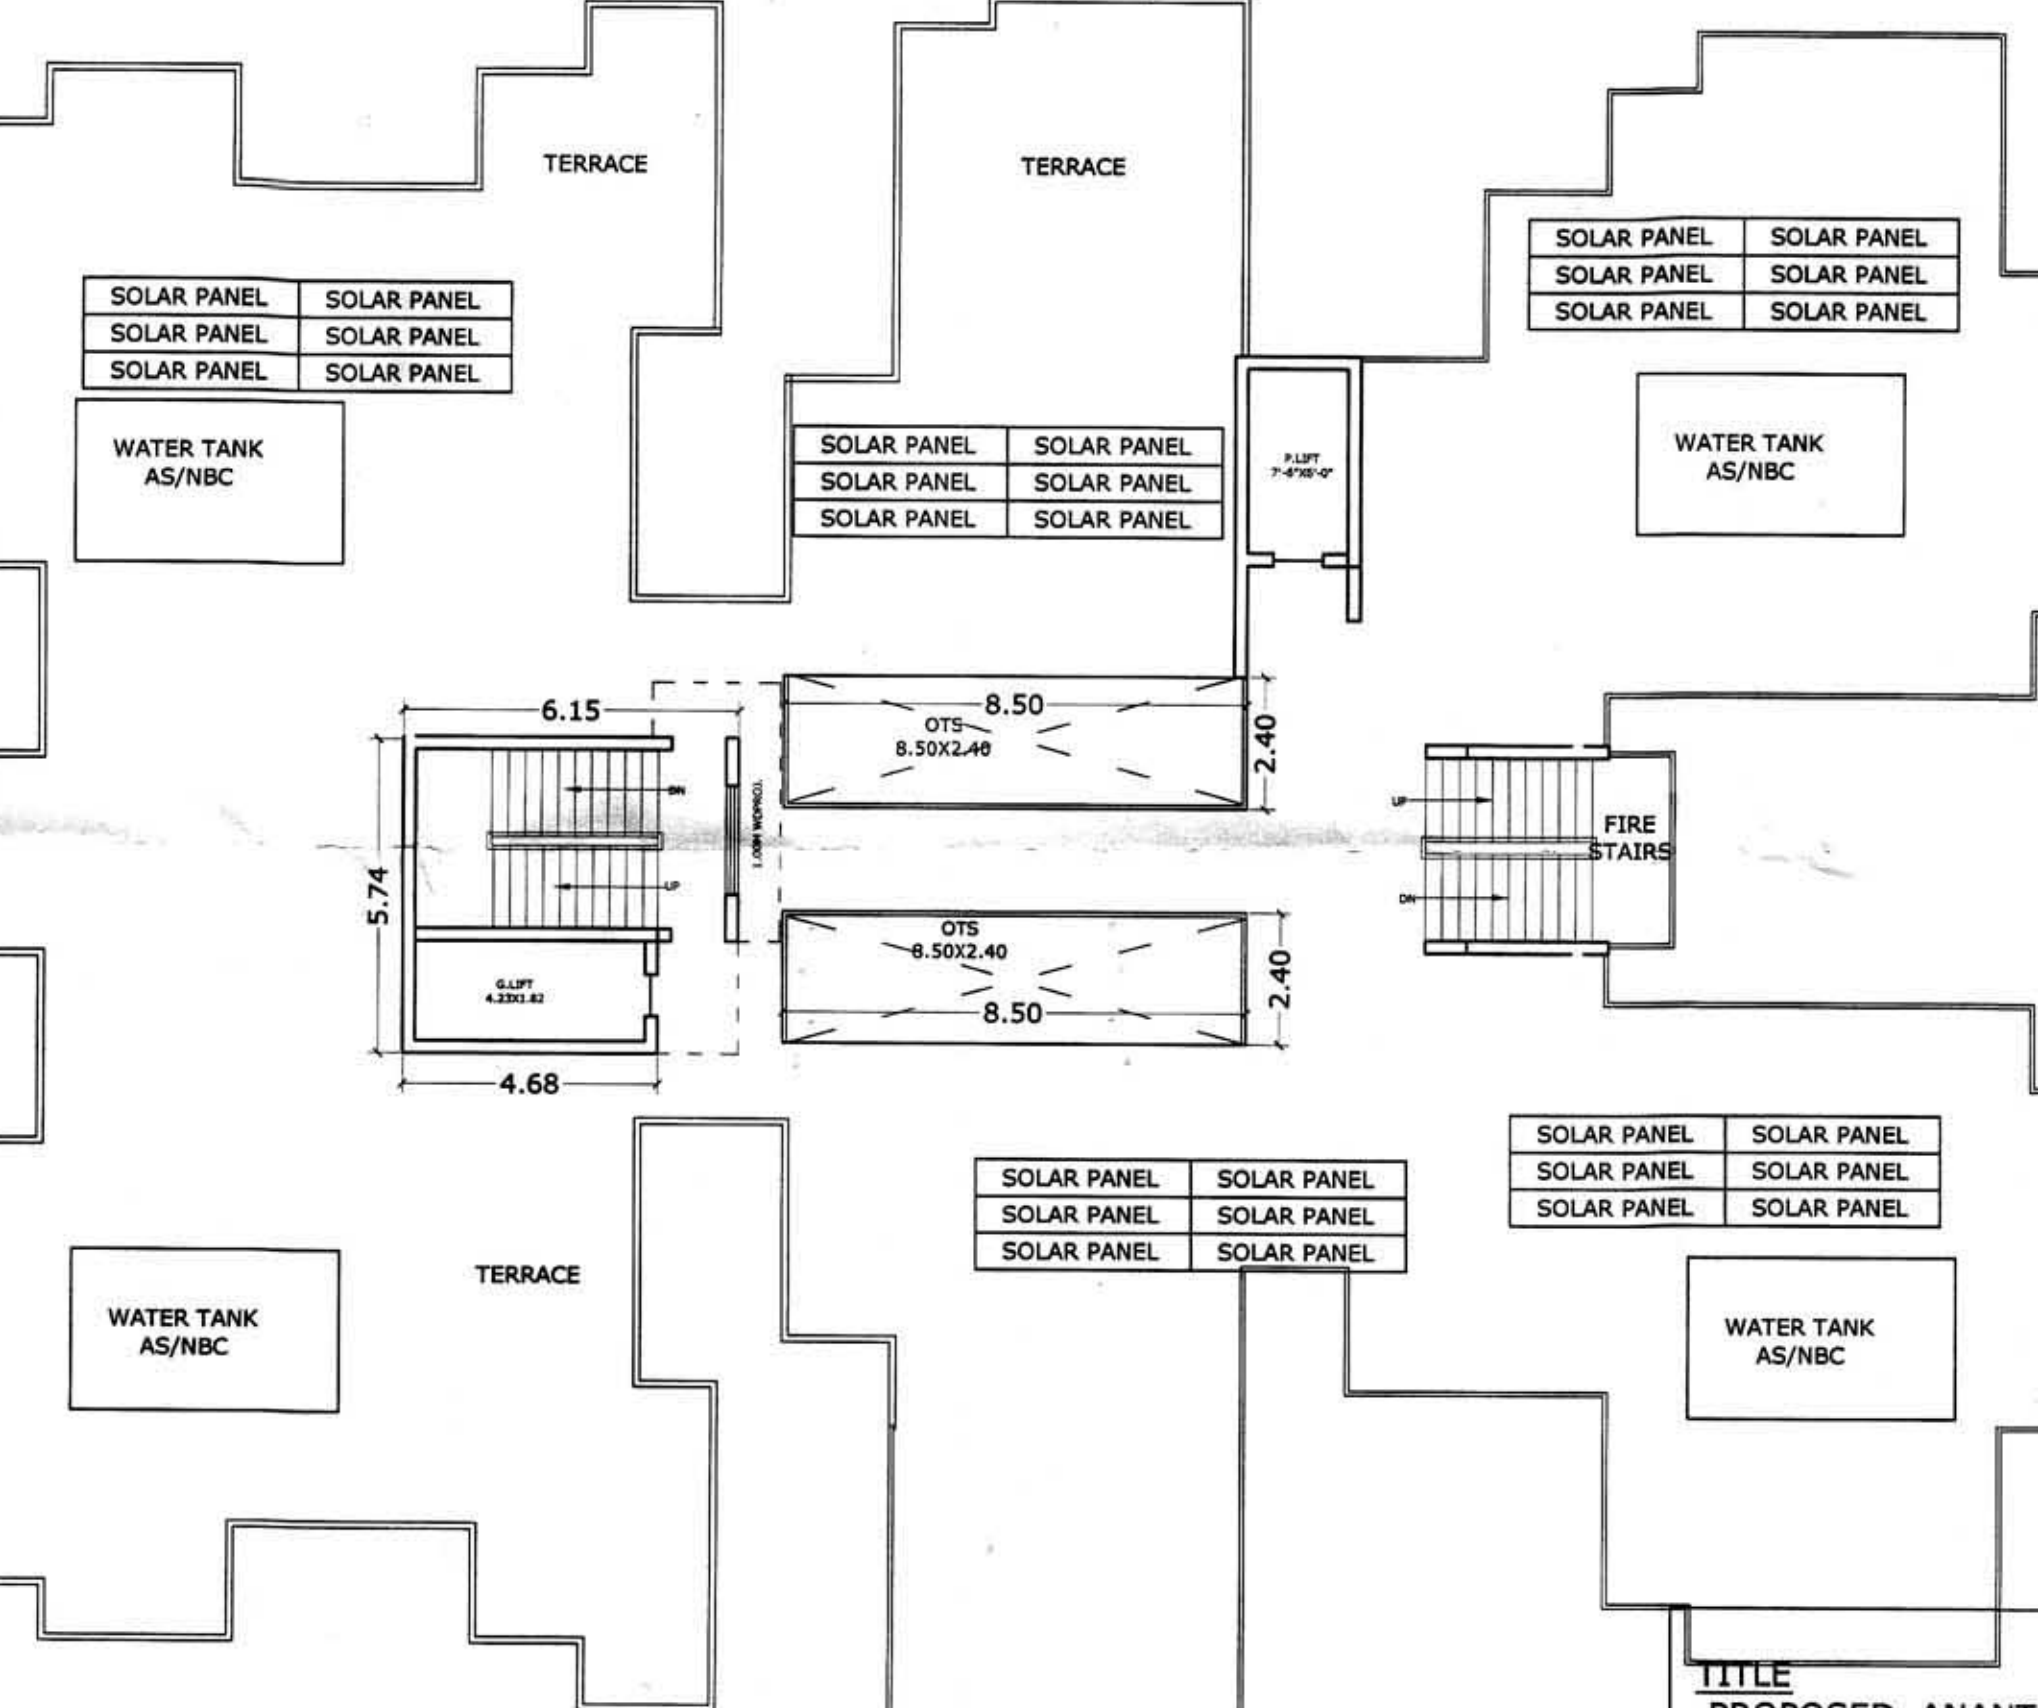

TERRACE FLOOR PLAN
(SCALE-1:100)

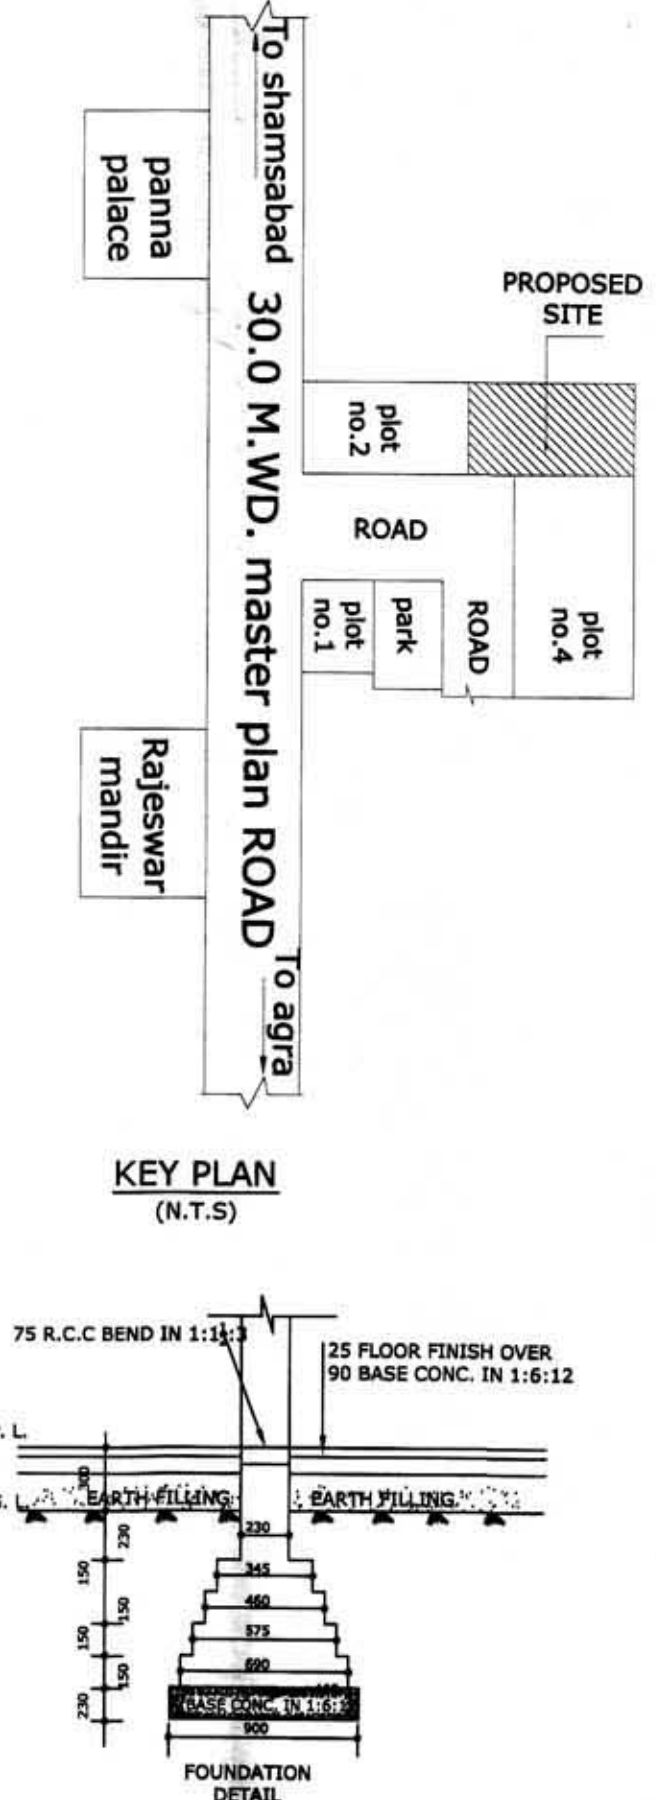

KEY PLAN
(N.T.S)

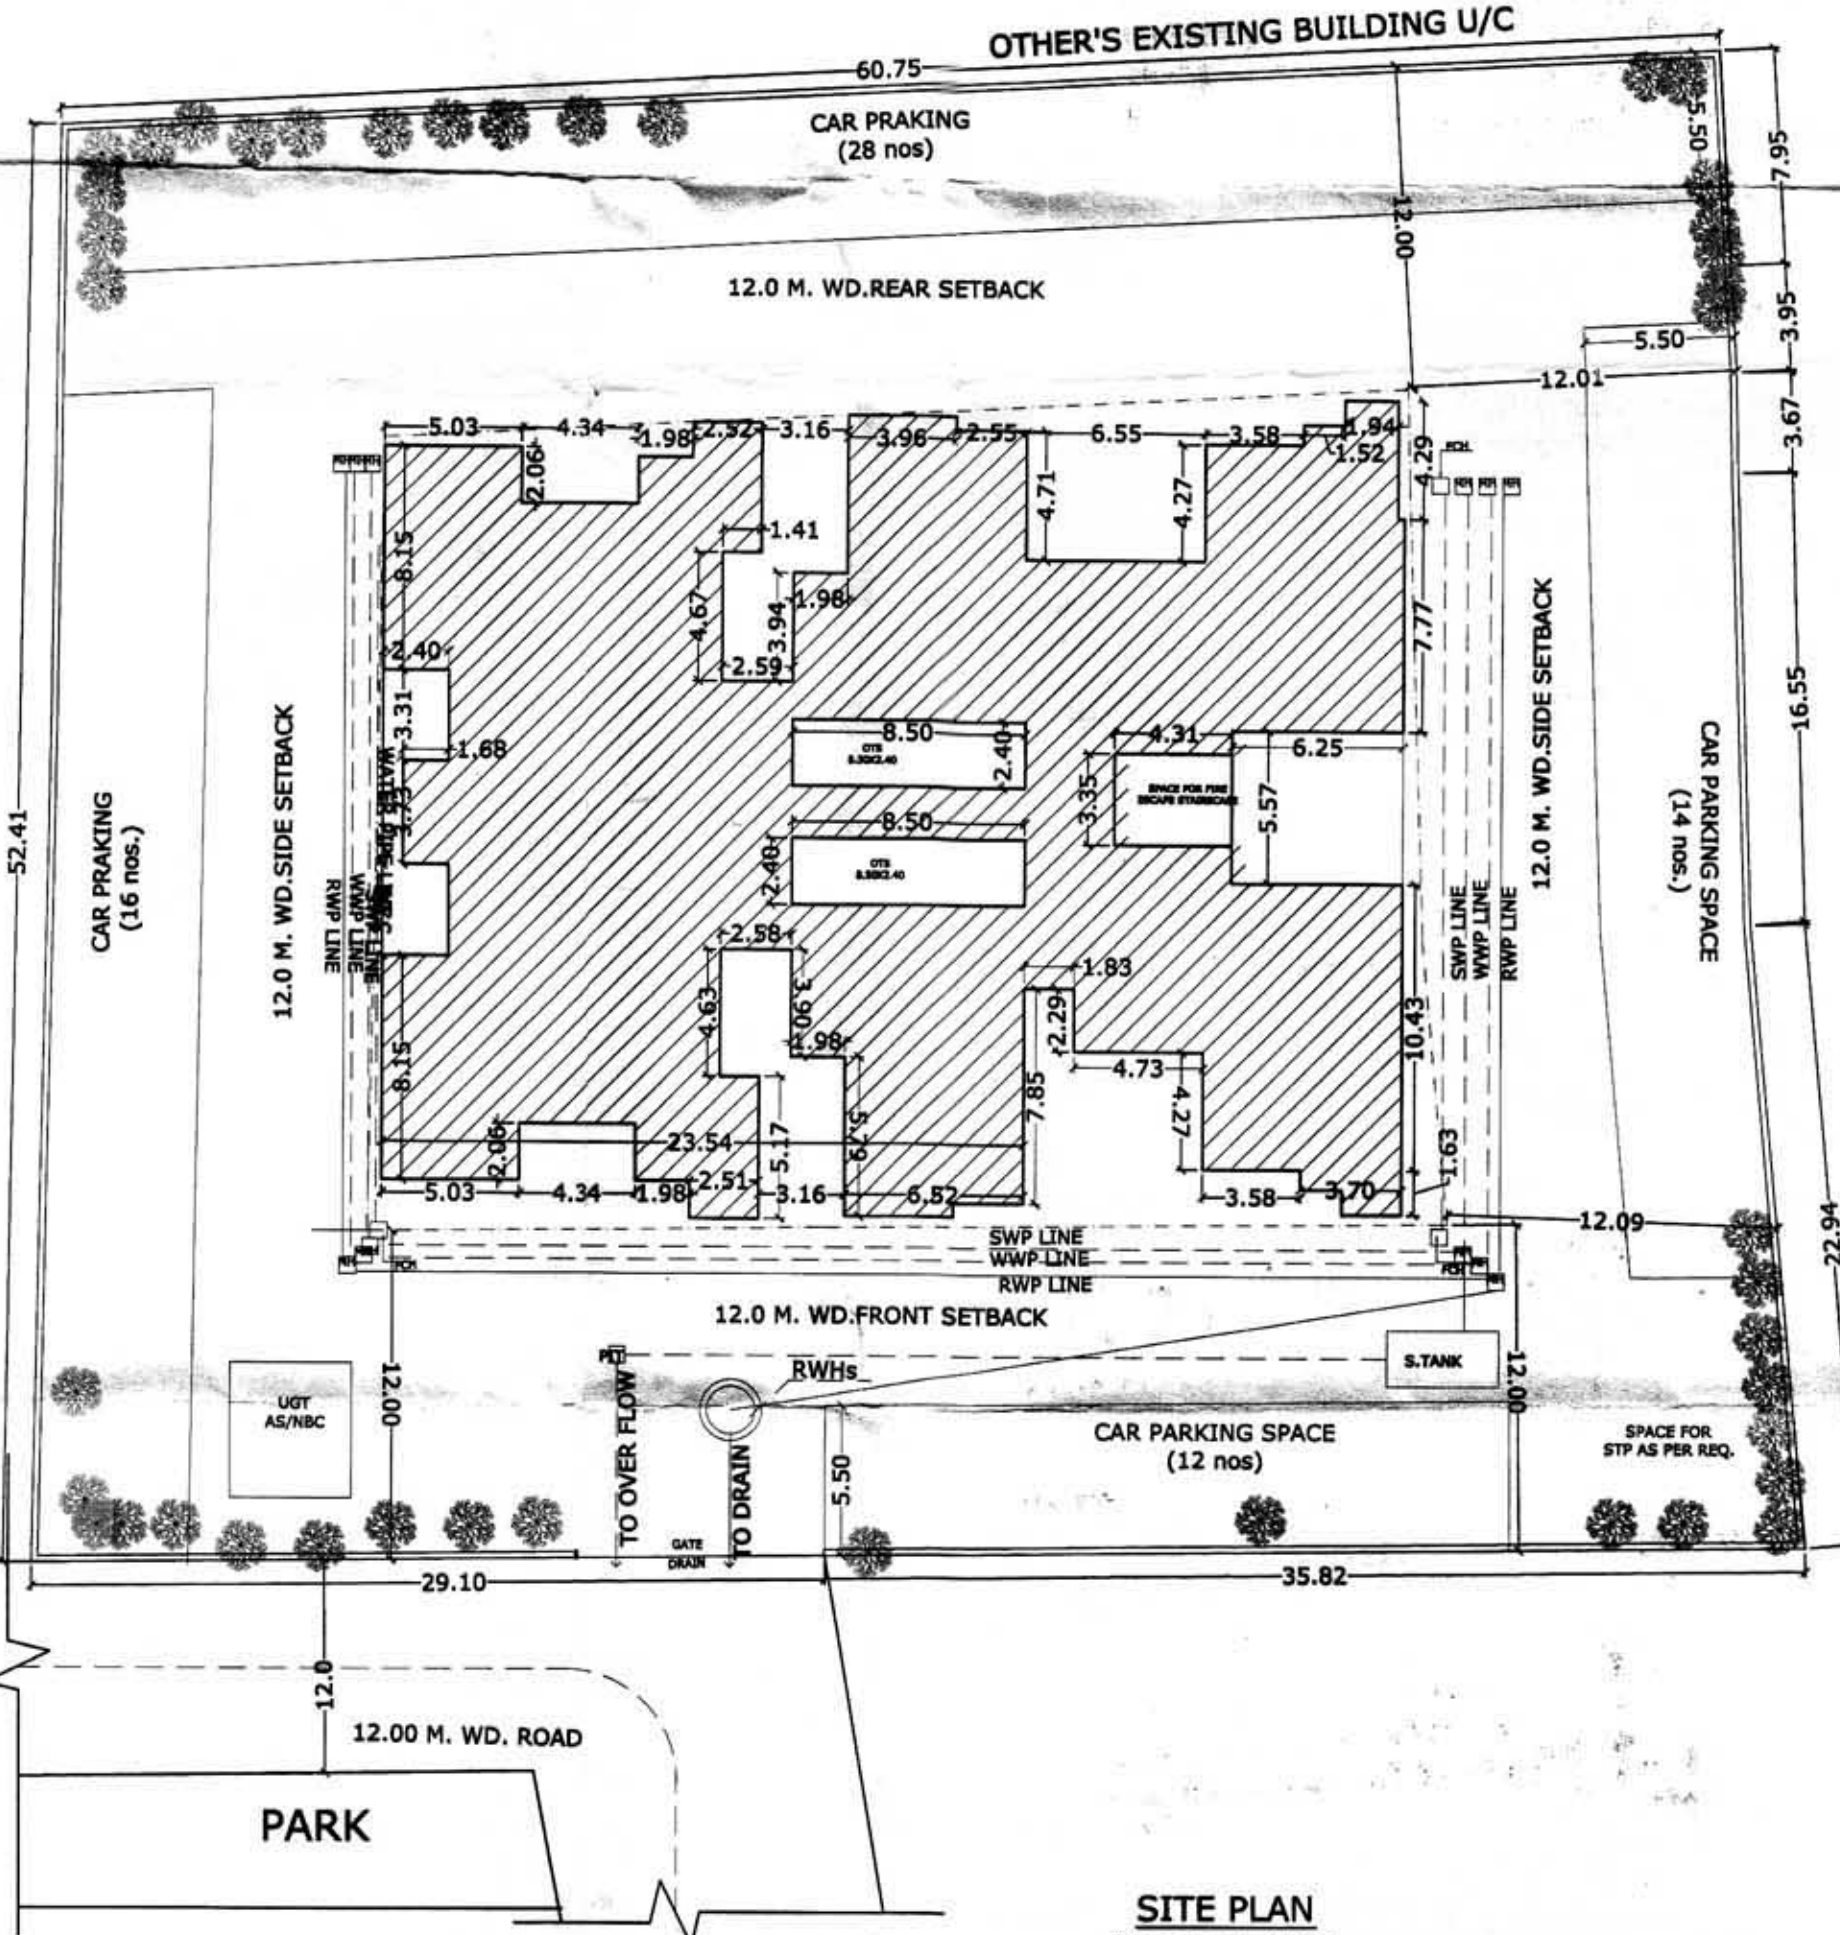

SITE PLAN
(Scale 1:200)

TITLE
PROPOSED ANANT DESIRE
MULTI STOREYED BUILDING PLAN AT SANCHAY
COMMERCIAL COMPLEX ON KHASRA NO. 466,467,468,
469,&470 (PART) MAUZA UKHARRA DIST-AGRA.
OWNER
M/S DESIRE INFRAZONE PVT.LTD.
DIRECTOR
Mr. NITESH GARG

DIRECTOR'S SIGN
For Desire Infrazone Pvt. Ltd.
ARCHITECT'S SIGN
CA-2006
36163

NORTH:
SCALE:-
1:100,1:200
SHEET NO. 3
SUBMISSION DRG.
AXIS CONSULTANTS, AGRA
Architect, Interior Designer, Project manager, Planner
REGD. NO. 13, SHIP NO. 12
ANANT PLAZA, AGRA
0562-4658337