



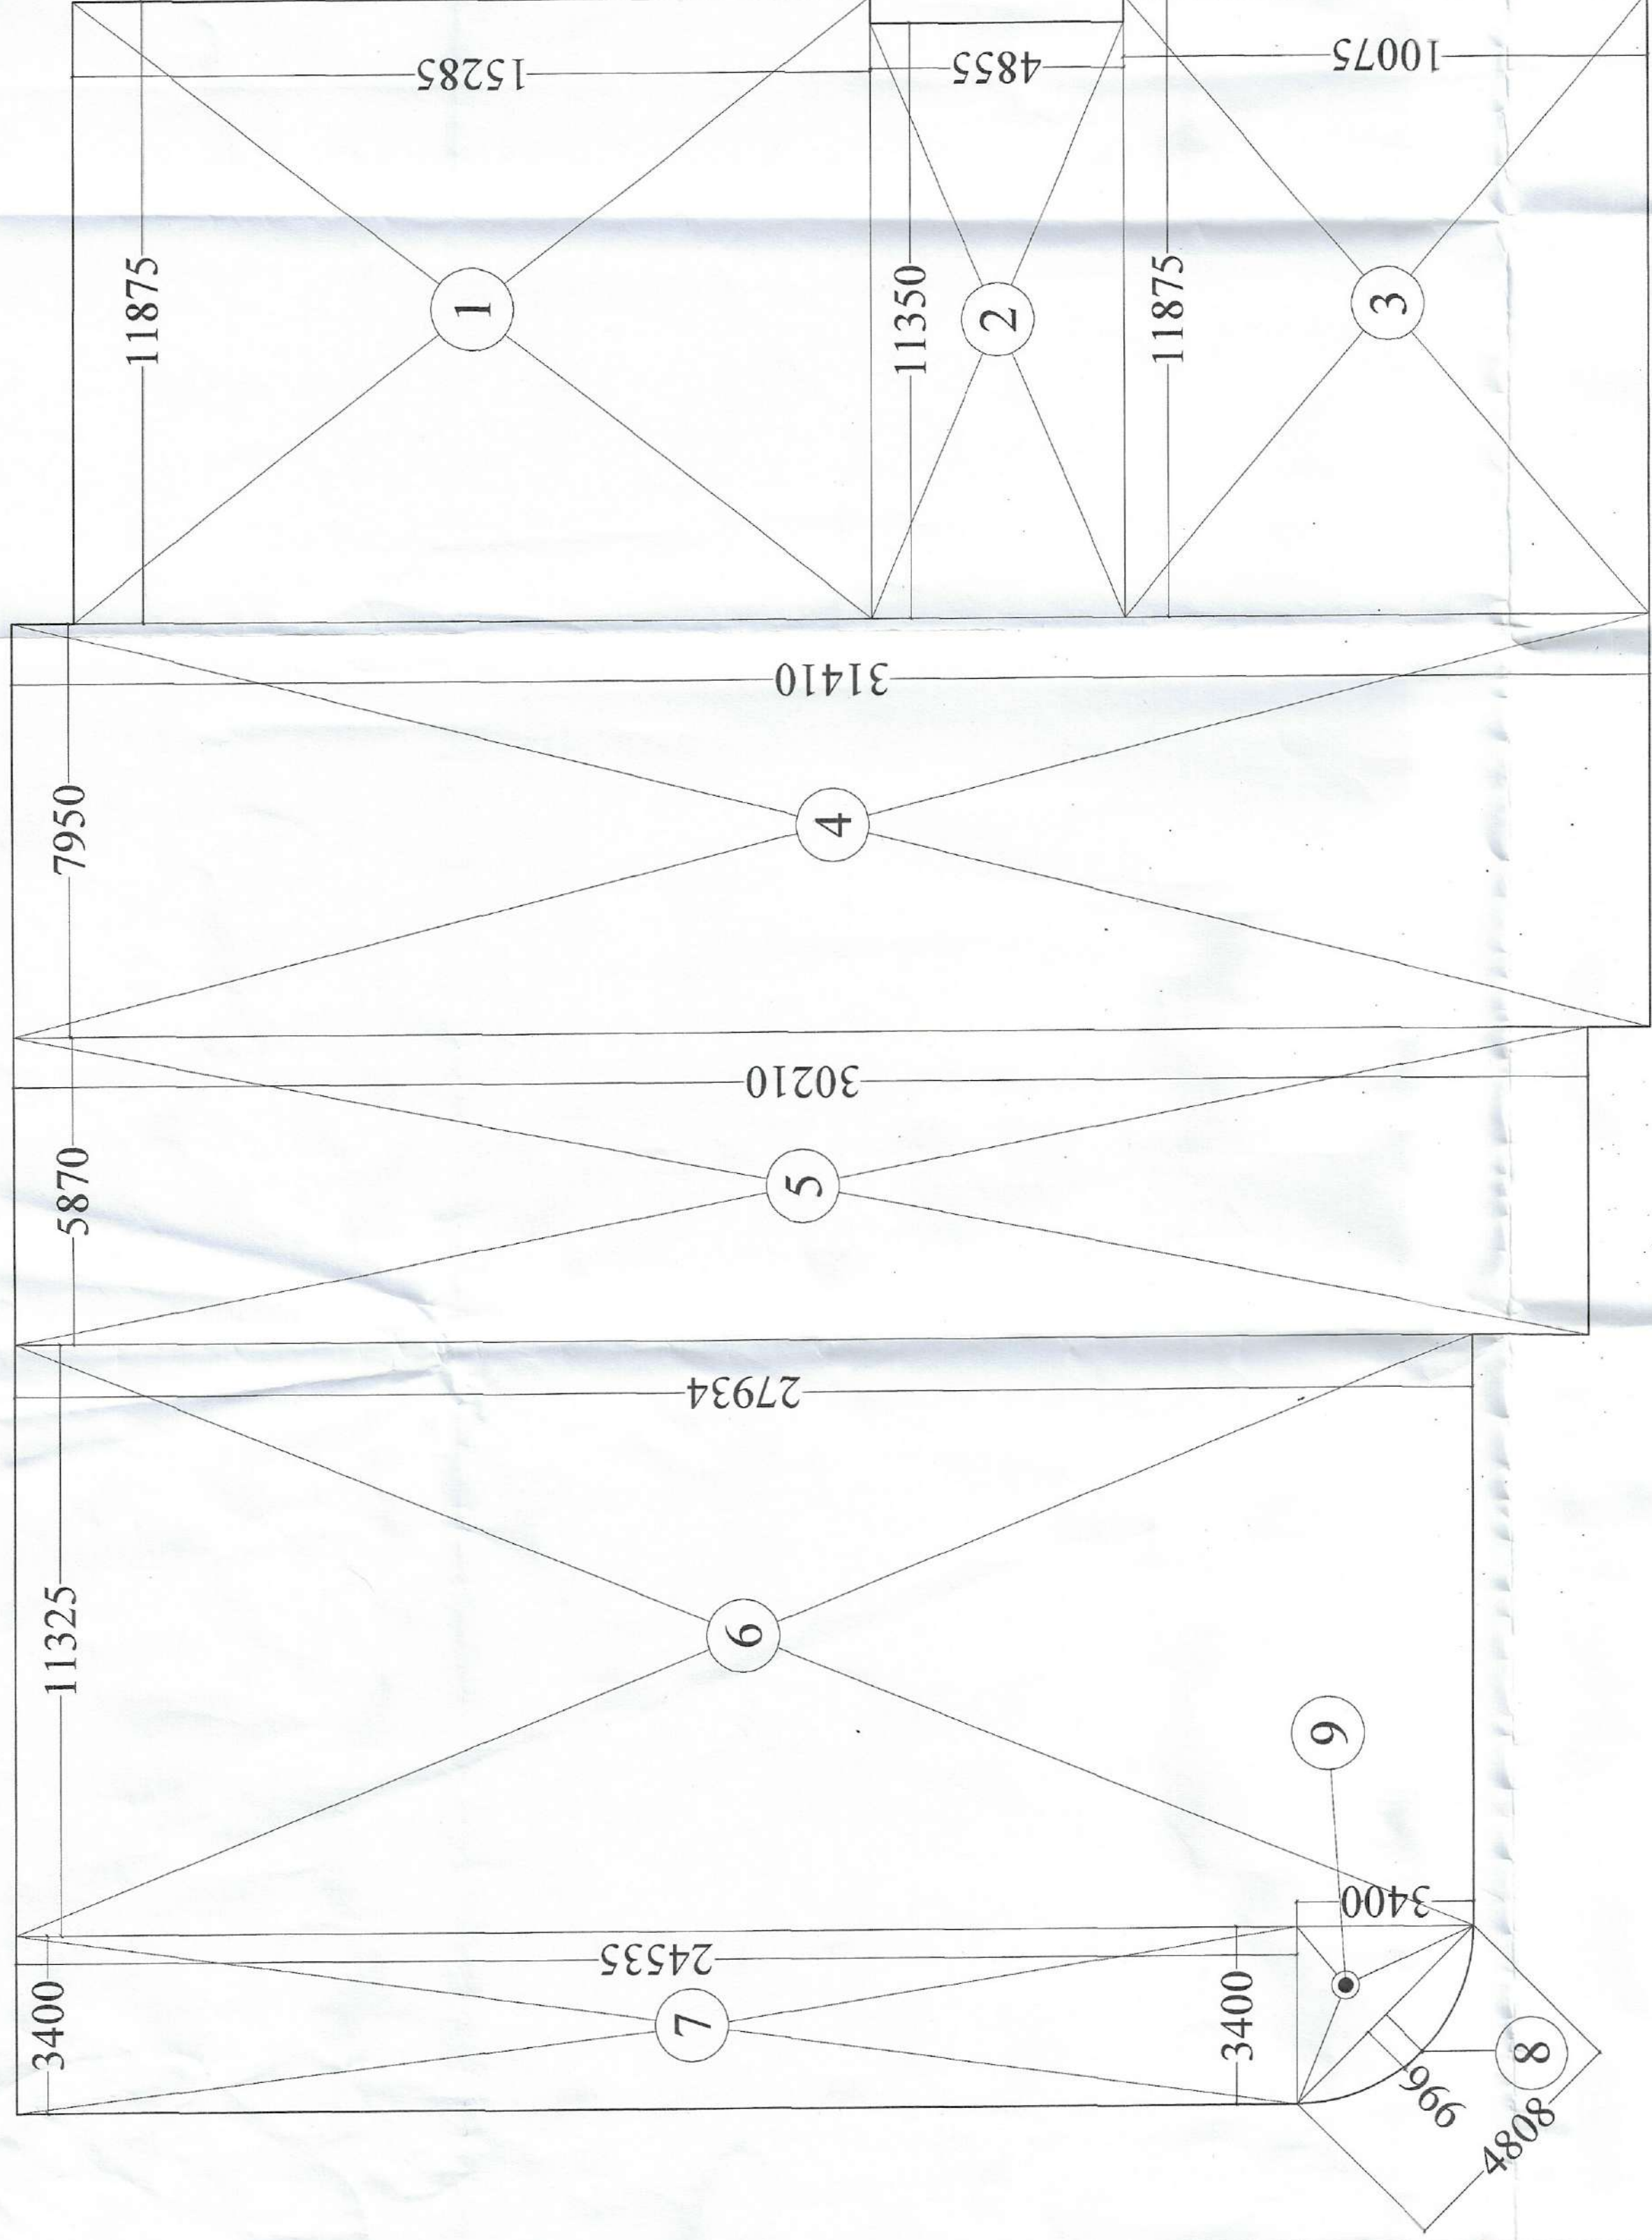

	1		11.875	x	15.285		181.509	SQ.MT.
	2		11.350	x	4.855		55.104	SQ.MT.
	3		11.875	x	10.075		119.641	SQ.MT.
	4		7.950	x	31.410		249.710	SQ.MT.
	5		5.870	x	30.210		177.333	SQ.MT.
	6		11.325	x	27.934		316.353	SQ.MT.
	7		3.400	x	24.535		83.419	SQ.MT.
	8	0.6	x	4.808	x	0.996	3.292	SQ.MT.
	9	0.5	x	3.400	x	3.400	5.780	SQ.MT.
	TOTAL						1192.148	SQ.MT.
	SAY AS						1192.15	SQ.MT.



TOWER - S1
1st. FLOOR PLAN
(ALREADY COMPOUND)

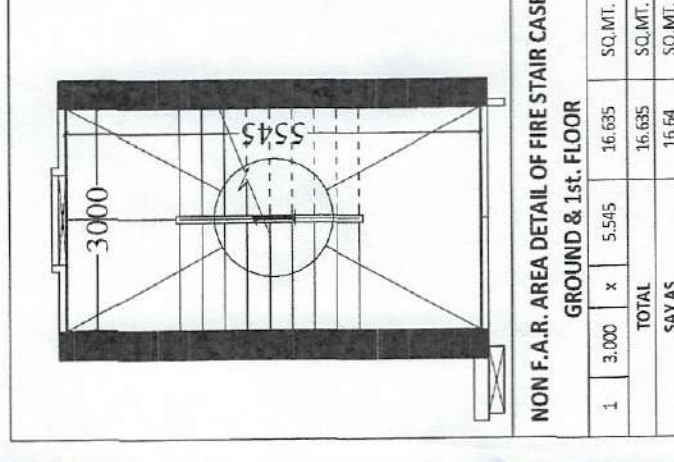

GROUND & 1st. FLOOR	
1.	3.000
	5.545
	36.695
	36.695
TOTAL	51.690
SAY AS	51.690

शमन मानचित्र

गाजियाबाद विकास प्राधिकरण

यह मानचित्र गाजियाबाद विकास प्राधिकरण द्वारा तैयार किया गया है। इस मानचित्र में गाजियाबाद विकास प्राधिकरण के अंतर्गत आने वाले सभी क्षेत्रों का विवरण दिया गया है। इस मानचित्र में गाजियाबाद विकास प्राधिकरण के अंतर्गत आने वाले सभी क्षेत्रों का विवरण दिया गया है।

1. यह मानचित्र गाजियाबाद विकास प्राधिकरण द्वारा तैयार किया गया है।
2. इस मानचित्र में गाजियाबाद विकास प्राधिकरण के अंतर्गत आने वाले सभी क्षेत्रों का विवरण दिया गया है।
3. इस मानचित्र में गाजियाबाद विकास प्राधिकरण के अंतर्गत आने वाले सभी क्षेत्रों का विवरण दिया गया है।
4. इस मानचित्र में गाजियाबाद विकास प्राधिकरण के अंतर्गत आने वाले सभी क्षेत्रों का विवरण दिया गया है।
5. इस मानचित्र में गाजियाबाद विकास प्राधिकरण के अंतर्गत आने वाले सभी क्षेत्रों का विवरण दिया गया है।

6. इस मानचित्र में गाजियाबाद विकास प्राधिकरण के अंतर्गत आने वाले सभी क्षेत्रों का विवरण दिया गया है।
7. इस मानचित्र में गाजियाबाद विकास प्राधिकरण के अंतर्गत आने वाले सभी क्षेत्रों का विवरण दिया गया है।
8. इस मानचित्र में गाजियाबाद विकास प्राधिकरण के अंतर्गत आने वाले सभी क्षेत्रों का विवरण दिया गया है।
9. इस मानचित्र में गाजियाबाद विकास प्राधिकरण के अंतर्गत आने वाले सभी क्षेत्रों का विवरण दिया गया है।

FOR COMPOUNDING OF CONVENIENT SHOPPING AND TOWER S-1 (TOWER D1,D2,D3,D4,D5,A1,A2,A3,A4,K1,K2, R1,S1 & S2 ALREADY COMPOUNDED)

DRAWING TITLE:
STILT FLOOR AREA & BALCONY 1500 WD. AREA CALCULATION PLAN

PROJECT:-GROUP HOUSING PLOT NO.-GH-02, INTEGRATED TOWNSHIP , N.H.-24, VILLAGE-SHAHPUR BAHMETA, GHAZIABAD, U.P.

BUILDERS & PROMOTER :-

SMV AGENCIES PVT. LTD.

OWNER'S SIGNATURE:-

For SMV Agencies Pvt. Ltd.

Director/ Authorised Signatory

ARCHITECT'S SIGNATURE:-



creative line

architects interior designers & planners
Studio U.G. - 2, Plot No. - 15, Gyan Khand - II,
Indrapuram, Ghaziabad
Phone no.-91-9811132248
Internet: www.creativelinedesign.com
email id: creativelinedesign@gmail.com

DEALT BY

ARVIND

CHECKED BY


NAVDEEP

DATE:


DRG. No.

TOWER S1-(2)


[illegible]

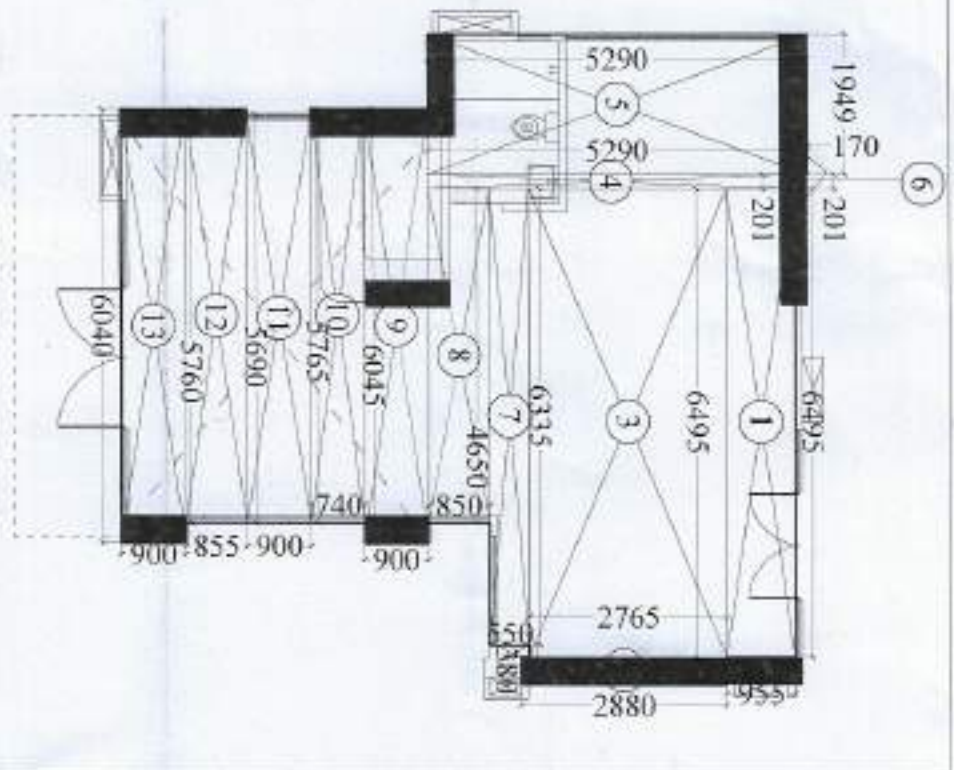

Sl. No.	Area	Unit	Area	Unit
1	6.485	X	0.955	SQ.MT.
2	0.380	X	2.880	1.084
3	6.485	X	2.785	17.959
4	0.021	X	5.120	1.069
5	1.949	X	5.280	10.310
6	0.5	X	0.120	0.017
7	6.335	X	0.550	3.484
8	4.680	X	0.885	3.953
9	6.045	X	0.900	5.441
10	5.765	X	0.760	4.366
11	5.680	X	0.900	5.121
12	5.780	X	0.885	4.925
13	6.040	X	0.900	5.446
TOTAL	69.24	X	0.900	62.31
SAY AS				

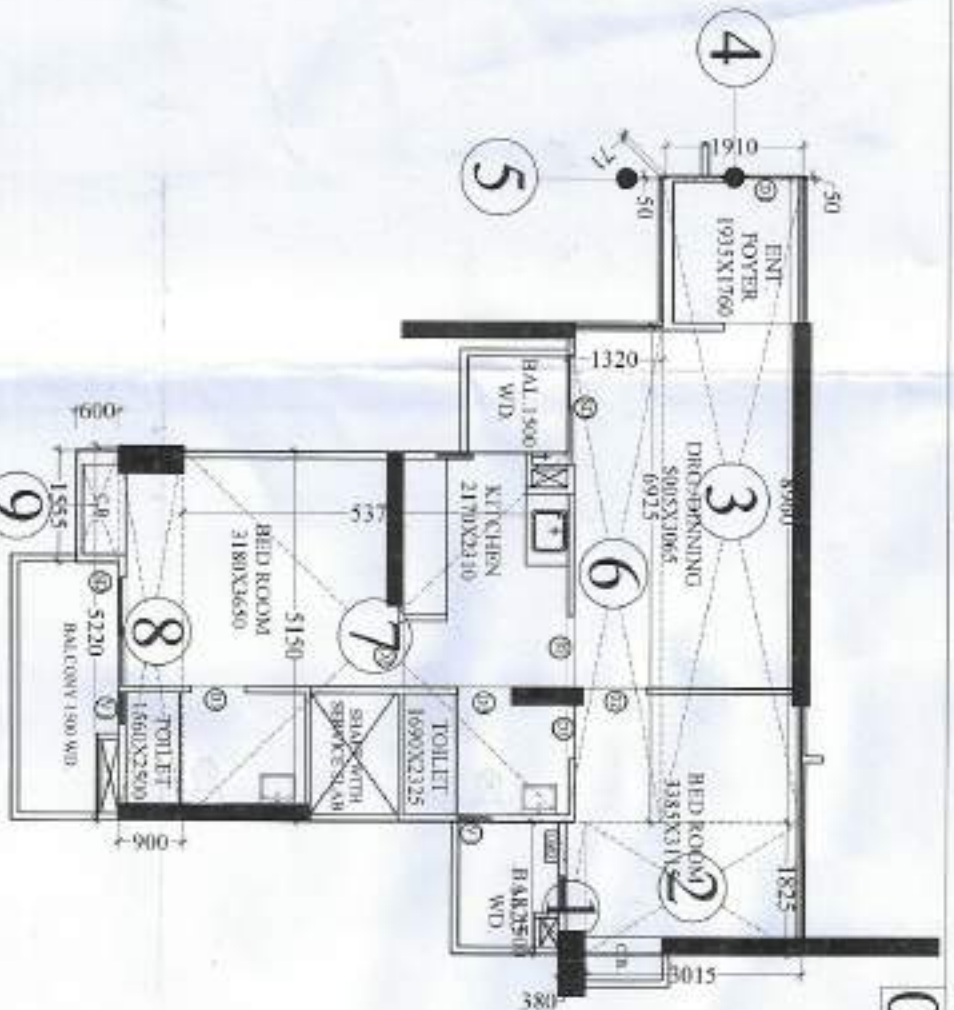


Sl. No.	Area	Unit	Area	Unit
1	1.823	X	0.380	0.693
2	1.925	X	3.015	5.502
3	8.980	X	1.860	17.562
4	0.050	X	1.910	0.096
5	0.5	X	0.050	0.002
6	6.925	X	1.320	9.141
7	5.150	X	5.370	27.584
8	5.220	X	0.900	4.698
9	1.555	X	0.680	0.933
TOTAL	66.21	X	0.680	62.31
SAY AS				

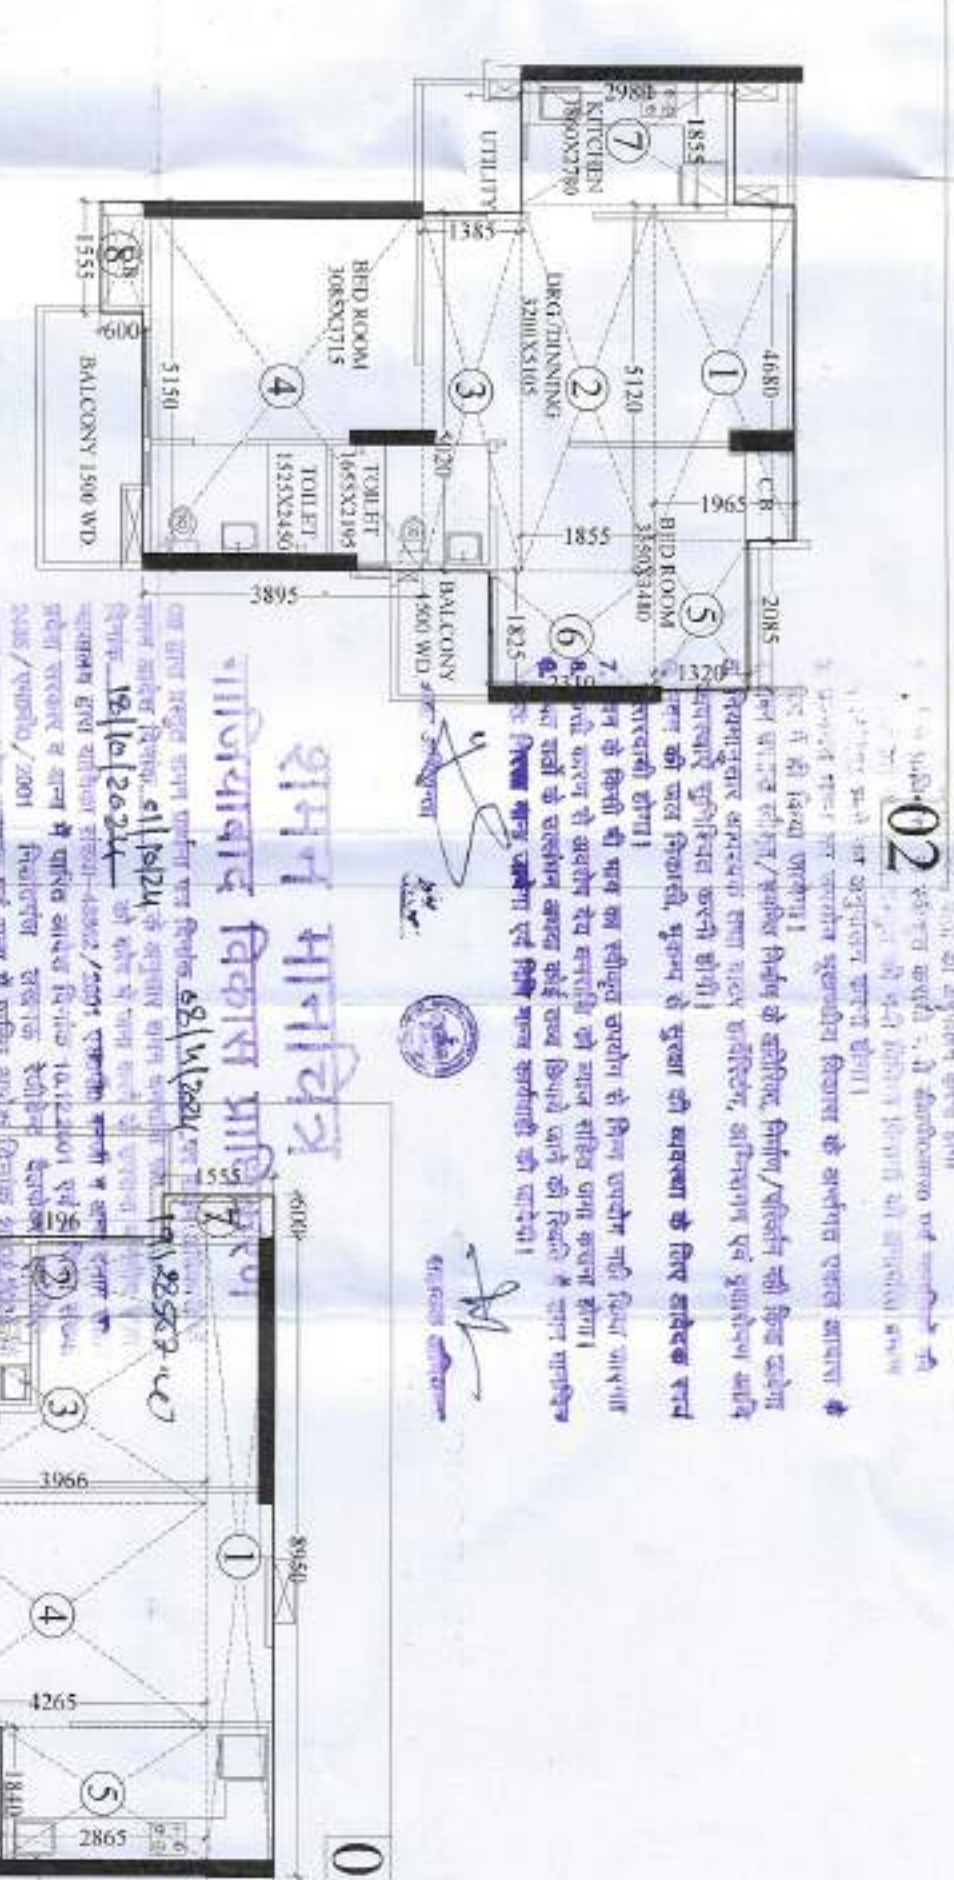


Sl. No.	Area	Unit	Area	Unit
1	4.680	X	1.965	9.186
2	5.120	X	1.855	9.488
3	5.020	X	1.385	6.933
4	5.150	X	1.885	20.059
5	2.085	X	1.320	2.752
6	1.825	X	2.310	4.216
7	1.855	X	2.990	5.528
8	1.555	X	0.680	0.933
TOTAL	59.14	X	0.680	59.14
SAY AS				


02
03

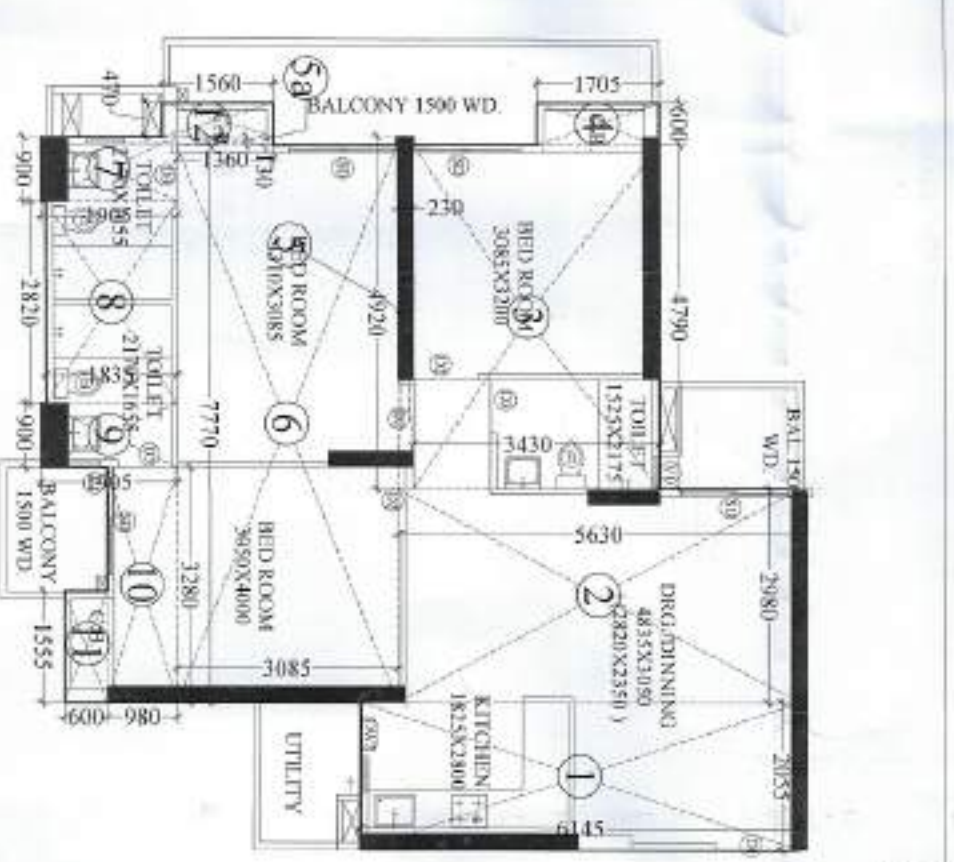


Sl. No.	Area	Unit	Area	Unit
1	2.055	X	6.145	12.628
2	2.980	X	5.630	16.777
3	4.790	X	3.430	16.430
4	0.600	X	1.705	1.023
5	4.920	X	0.230	1.132
6	0.130	X	1.360	0.177
7	7.770	X	3.085	23.970
8	0.900	X	1.905	1.715
9	2.820	X	1.885	5.175
10	3.280	X	0.980	3.214
11	1.555	X	0.680	0.933
12	0.470	X	1.560	0.733
TOTAL	85.621	X	0.733	85.621
SAY AS				

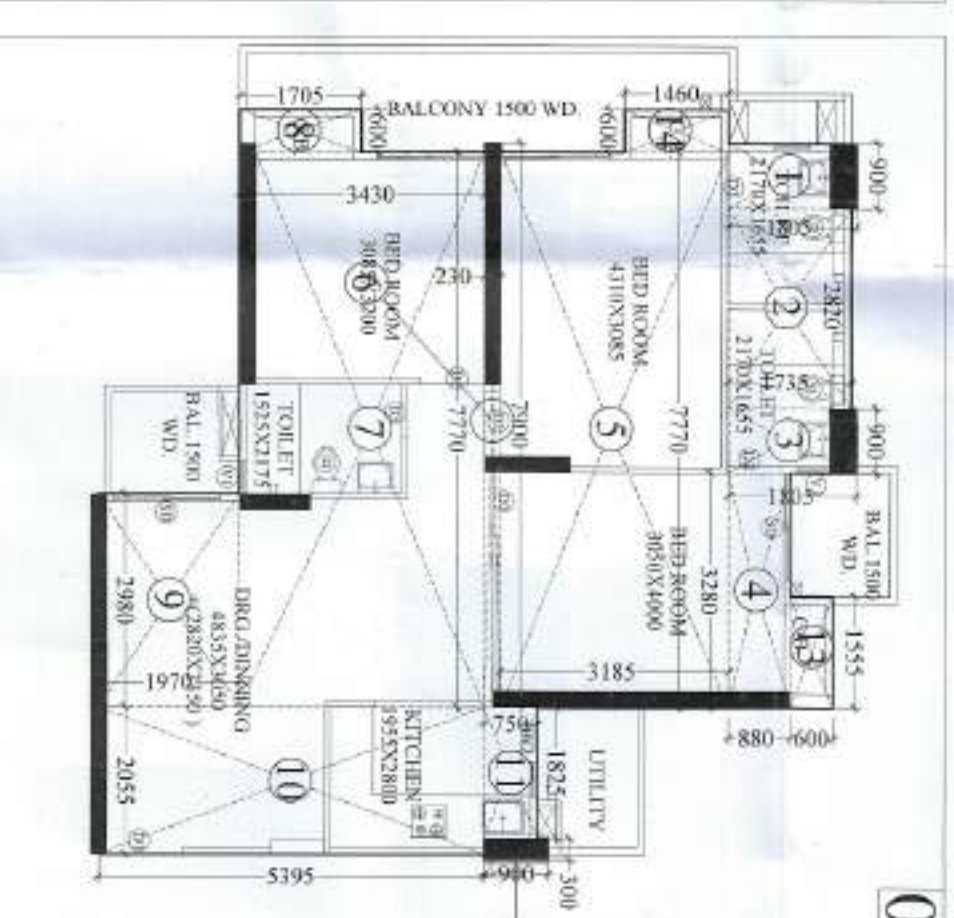

Sl. No.	Area	Unit	Area	Unit
1	0.900	X	1.805	1.625
2	2.820	X	1.735	4.893
3	0.900	X	1.805	1.625
4	3.280	X	0.880	2.886
5	7.770	X	3.185	24.747
6	7.800	X	0.230	1.817
7	7.770	X	3.420	26.651
8	0.600	X	1.705	1.023
9	2.980	X	1.970	5.871
10	2.055	X	5.395	11.087
11	1.525	X	0.750	1.369
12	0.300	X	0.900	0.270
13	1.555	X	0.680	0.933
14	0.600	X	1.460	0.876
TOTAL	85.672	X	0.876	85.672
SAY AS				


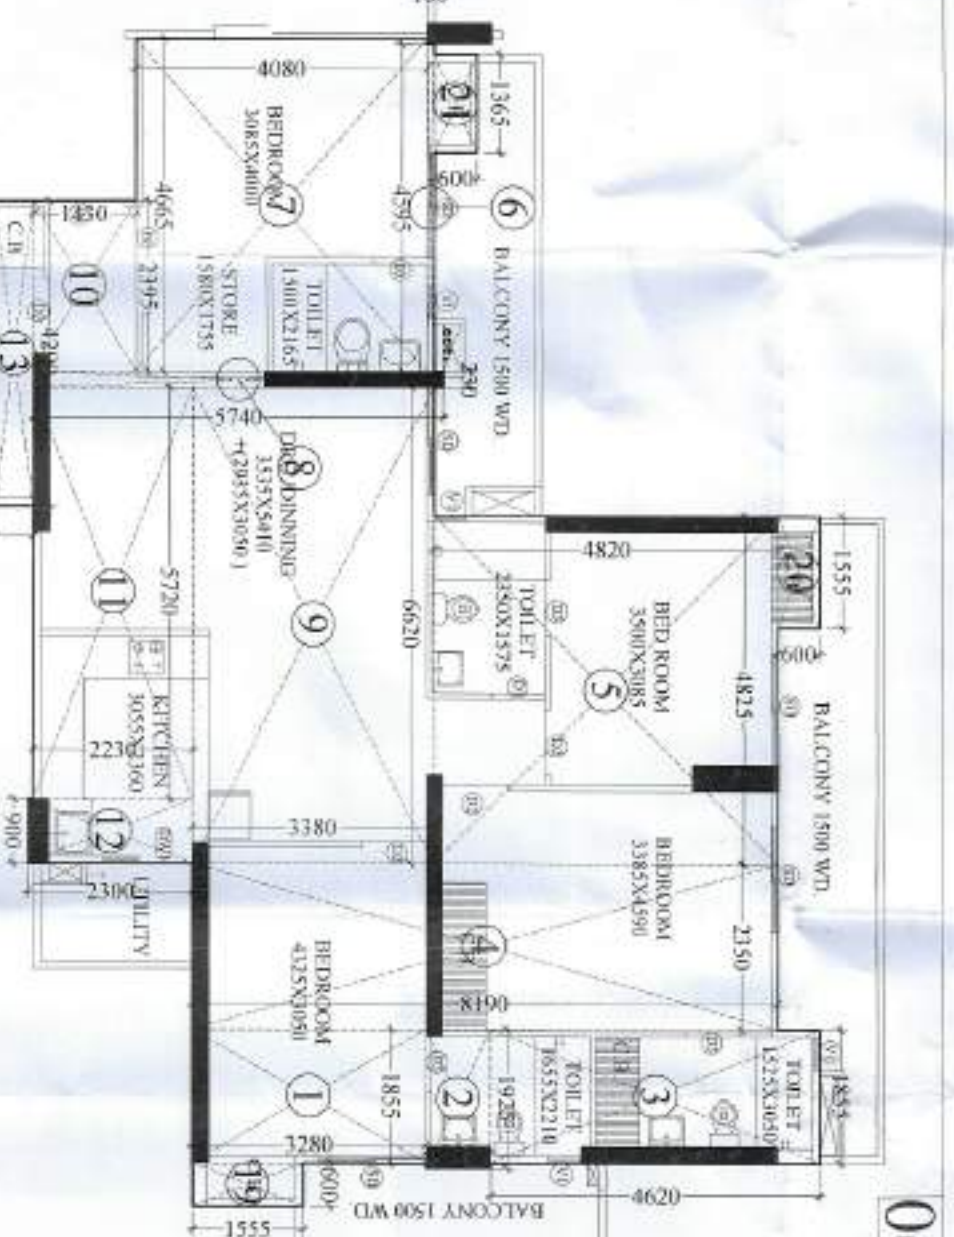


Sl. No.	Area	Unit	Area	Unit
1	1.800	X	1.800	6.04
2	1.800	X	1.800	6.04
3	1.800	X	1.800	6.04
4	1.800	X	1.800	6.04
5	1.800	X	1.800	6.04
6	1.800	X	1.800	6.04
7	1.800	X	1.800	6.04
8	1.800	X	1.800	6.04
9	1.800	X	1.800	6.04
10	1.800	X	1.800	6.04
11	1.800	X	1.800	6.04
12	1.800	X	1.800	6.04
13	1.800	X	1.800	6.04
14	1.800	X	1.800	6.04
15	1.800	X	1.800	6.04
16	1.800	X	1.800	6.04
17	1.800	X	1.800	6.04
18	1.800	X	1.800	6.04
19	1.800	X	1.800	6.04
20	1.800	X	1.800	6.04
TOTAL	36.00	X	6.04	36.00
SAY AS				

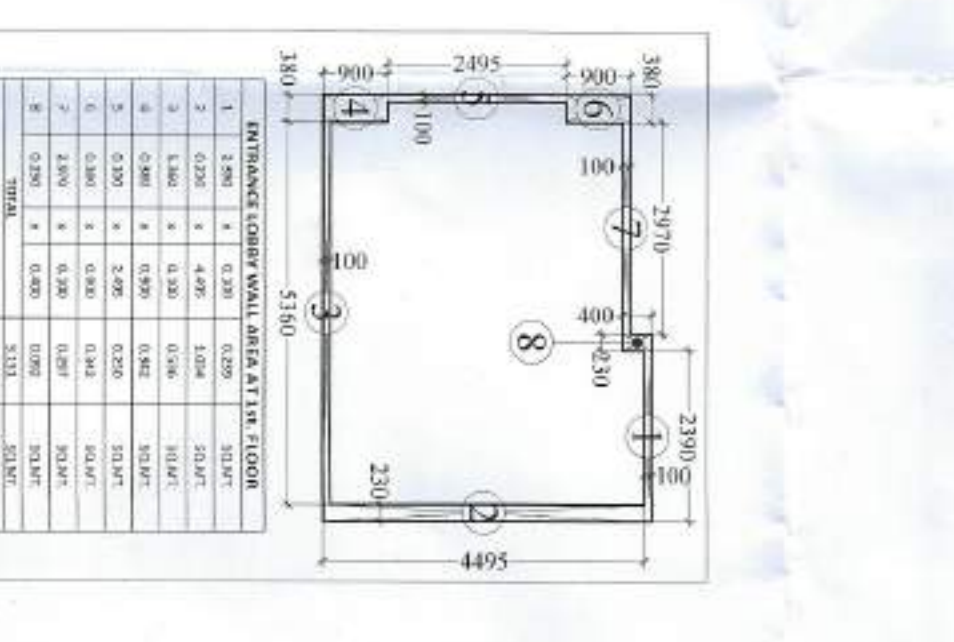




Sl. No.	Area	Unit	Area	Unit
1	5.120	X	0.680	4.688
2	5.120	X	3.680	15.862
3	5.021	X	3.200	11.498
4	7.065	X	0.880	6.314
5	6.965	X	0.370	2.570
6	2.065	X	2.020	4.151
7	6.965	X	1.220	13.959
8	1.825	X	1.885	6.186
9	0.600	X	0.380	0.180
10	0.470	X	1.255	0.590
11	1.555	X	0.680	0.933
TOTAL	66.56	X	0.933	66.56
SAY AS				

07
08

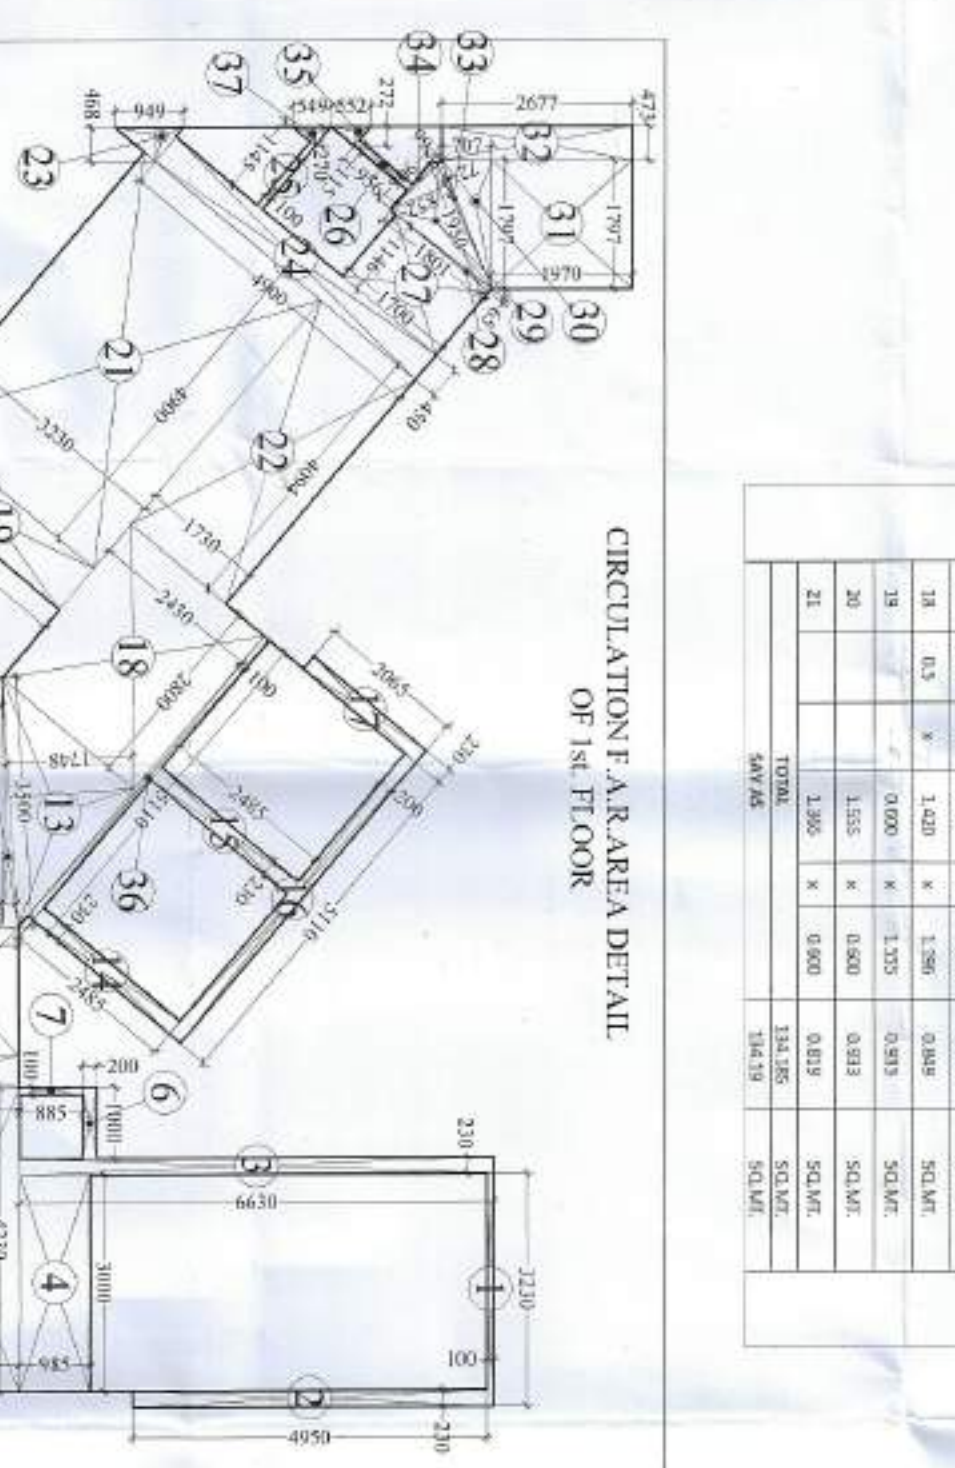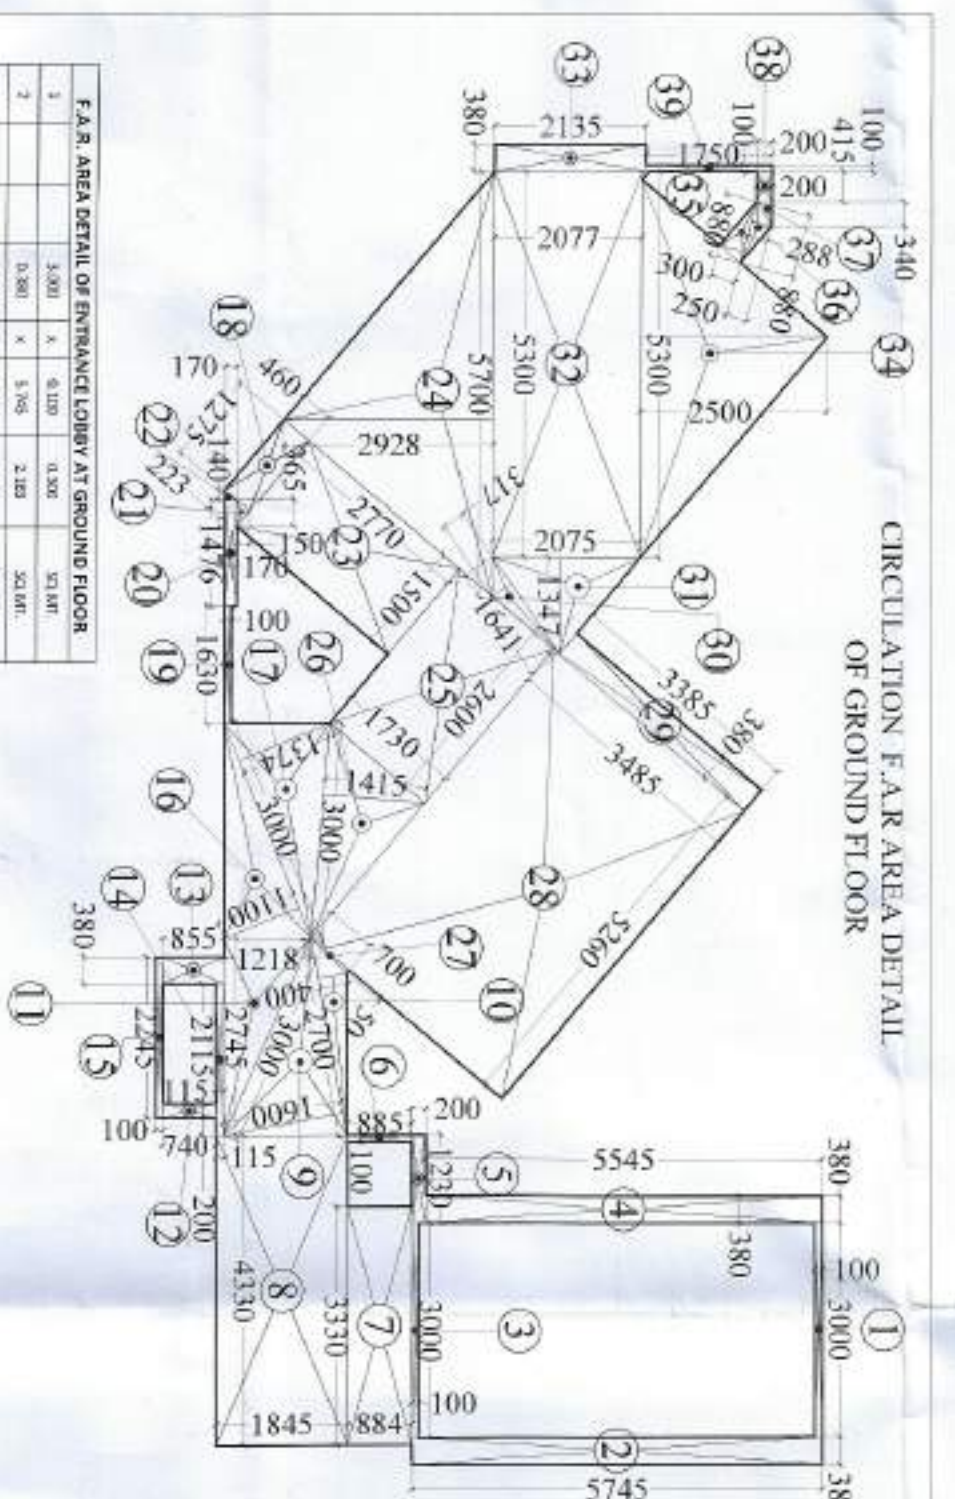

Sl. No.	Area	Unit	Area	Unit
1	5.120	X	0.680	4.688
2	5.120	X	3.680	15.862
3	5.021	X	3.200	11.498
4	7.065	X	0.880	6.314
5	6.965	X	0.370	2.570
6	2.065	X	2.020	4.151
7	6.965	X	1.220	13.959
8	1.825	X	1.885	6.186
9	0.600	X	0.380	0.180
10	0.470	X	1.255	0.590
11	1.555	X	0.680	0.933
TOTAL	66.56	X	0.933	66.56
SAY AS				

09
10

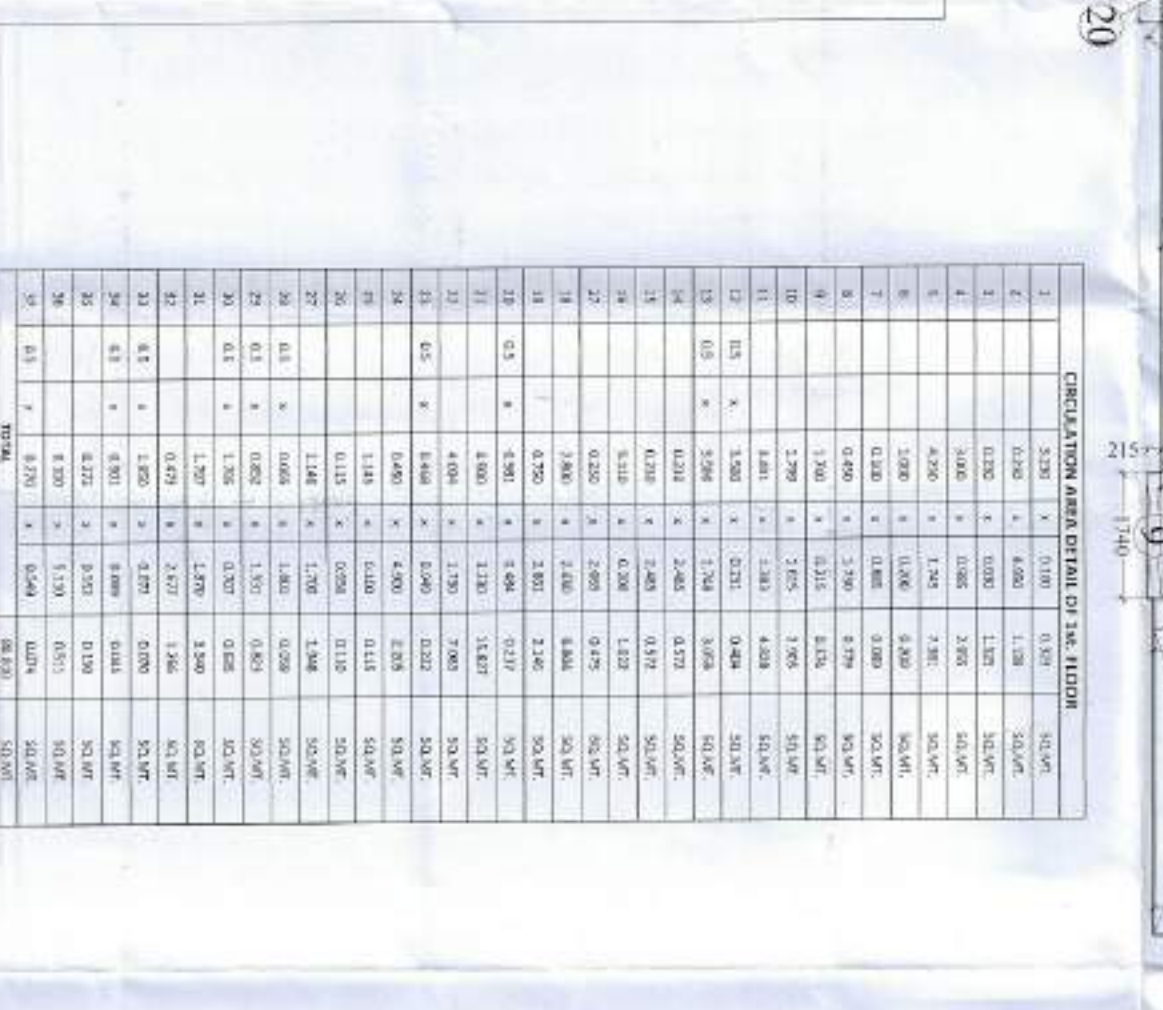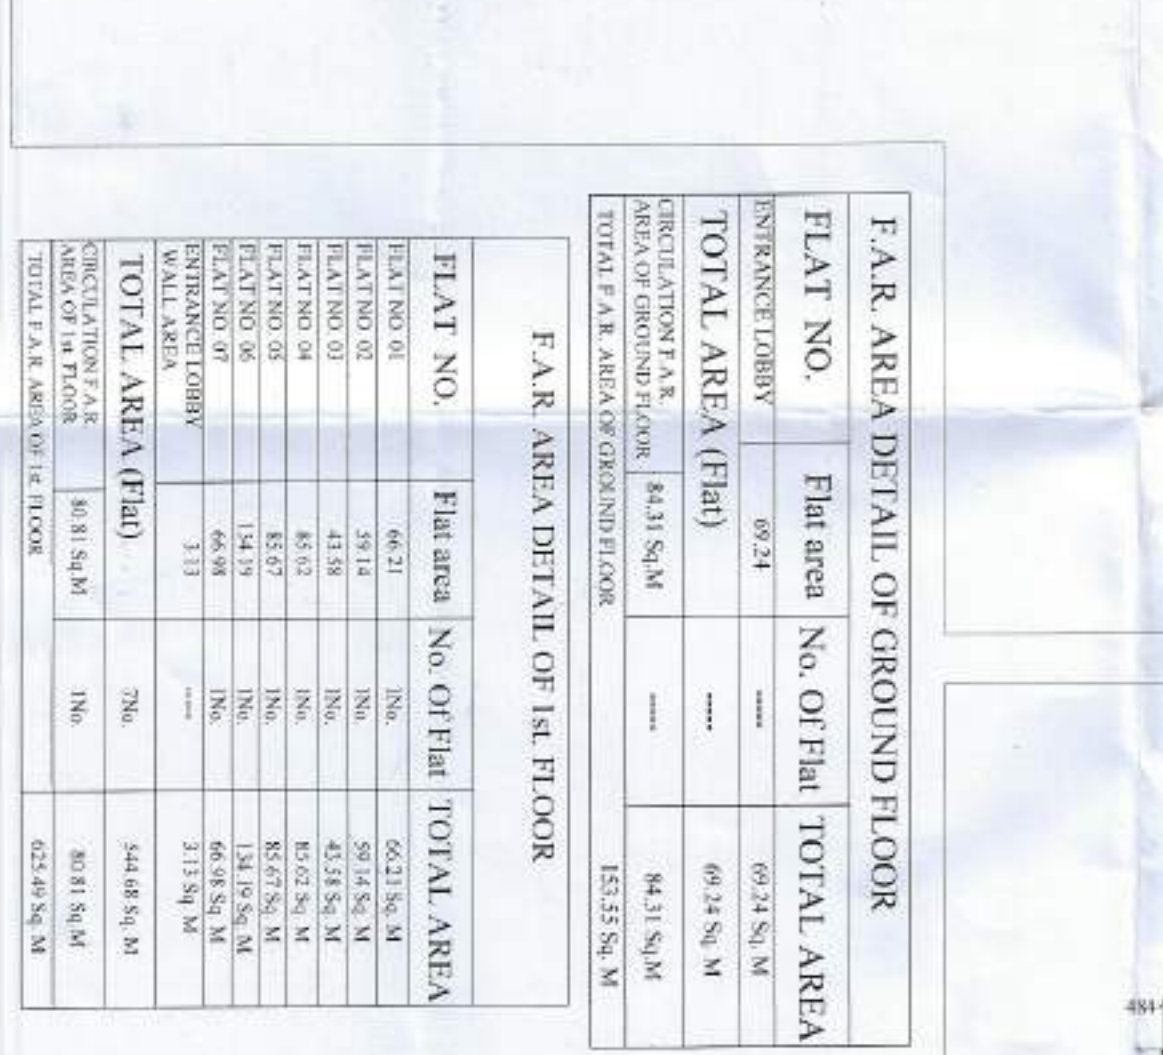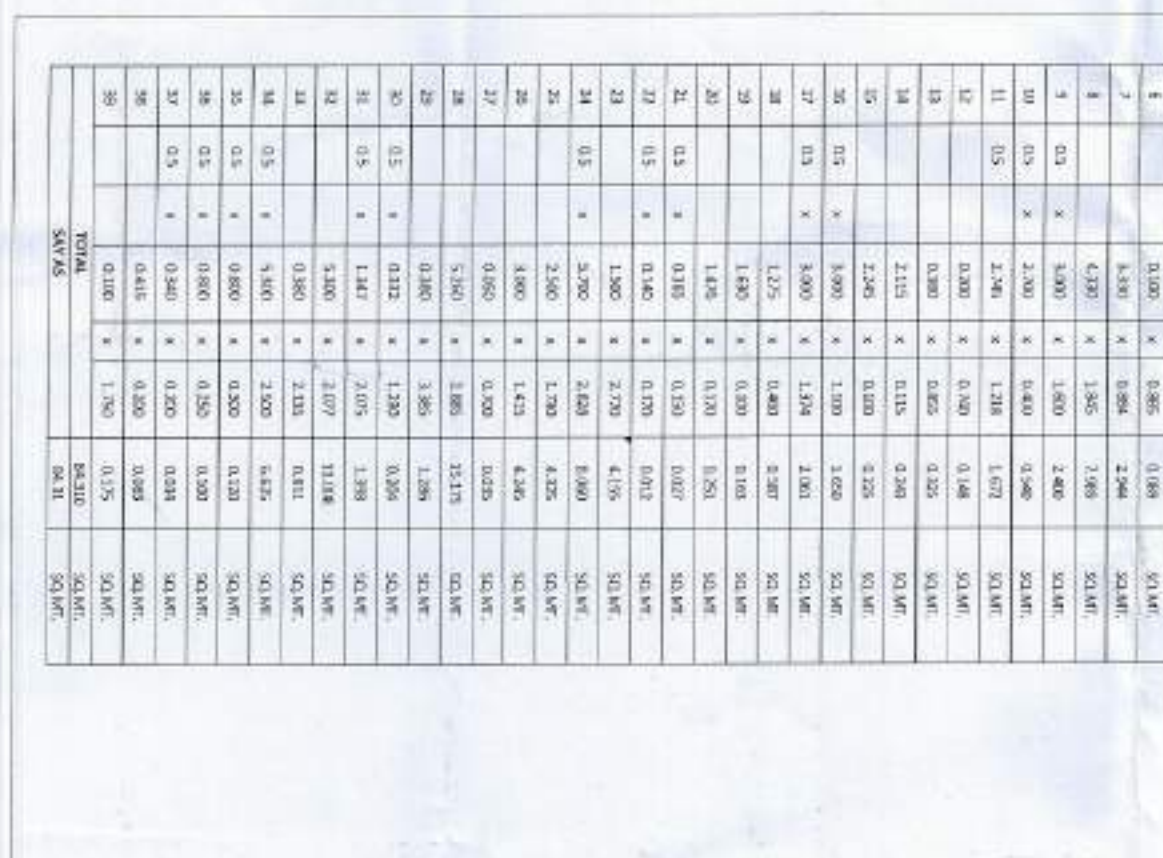

Sl. No.	Area	Unit	Area	Unit
1	5.120	X	0.680	4.688
2	5.120	X	3.680	15.862
3	5.021	X	3.200	11.498
4	7.065	X	0.880	6.314
5	6.965	X	0.370	2.570
6	2.065	X	2.020	4.151
7	6.965	X	1.220	13.959
8	1.825	X	1.885	6.186
9	0.600	X	0.380	0.180
10	0.470	X	1.255	0.590
11	1.555	X	0.680	0.933
TOTAL	66.56	X	0.933	66.56
SAY AS				

10
11
12

01

02

03

04

05

06

07

08

09

10

11

12

01

02

03

04

05

06

07

08

09

10

11

12

01

02

<

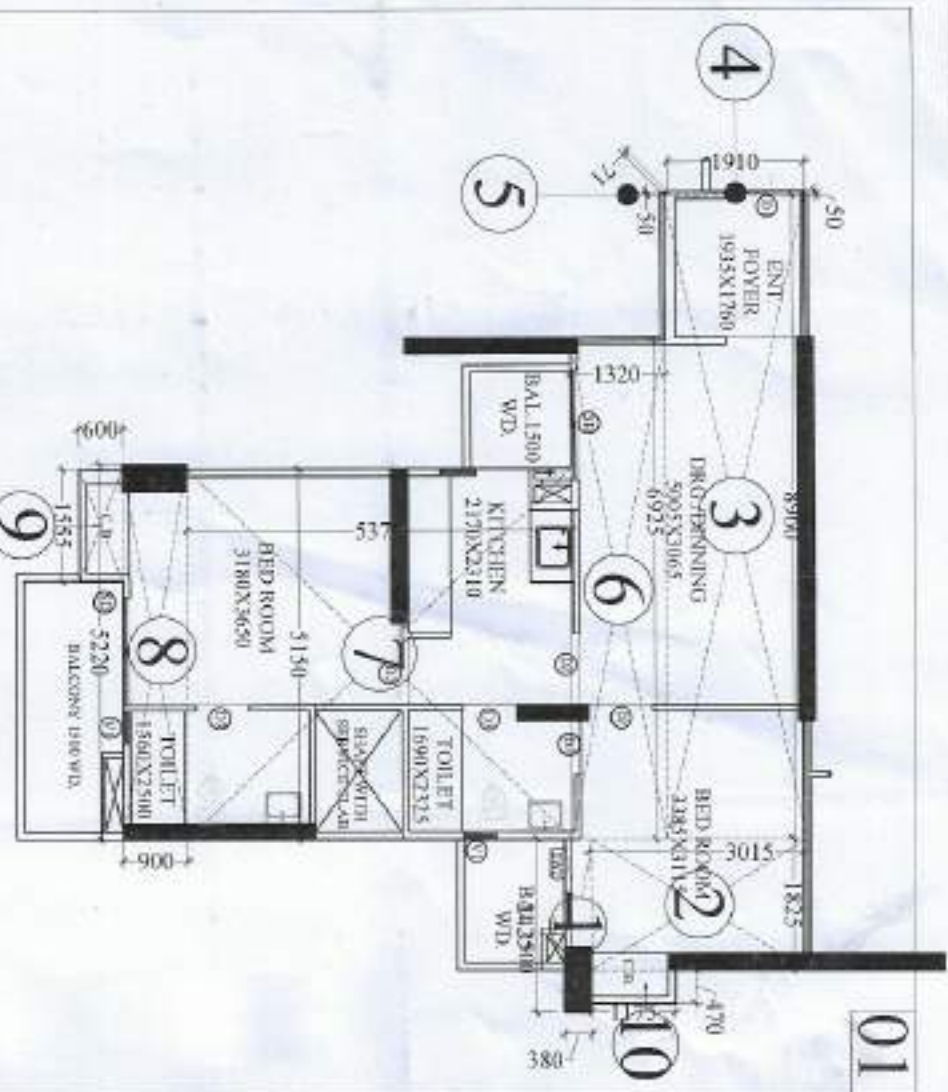


F.A.R. AREA STATEMENT OF FLAT NO-01 (TYPICAL FLOOR)					
1	2.425	X	0.380	0.922	SQ.MT.
2	1.825	X	3.015	5.502	SQ.MT.
3	8.980	X	1.950	17.512	SQ.MT.
4	0.050	X	1.910	0.096	SQ.MT.
5	0.5	X	0.090	0.071	0.002
6	6.925	X	1.320	9.141	SQ.MT.
7	5.120	X	5.270	27.556	SQ.MT.
8	5.220	X	0.900	4.688	SQ.MT.
9	1.555	X	0.600	0.933	SQ.MT.
10	0.470	X	1.175	0.552	SQ.MT.
TOTAL					67.083
SAV AS					67.07

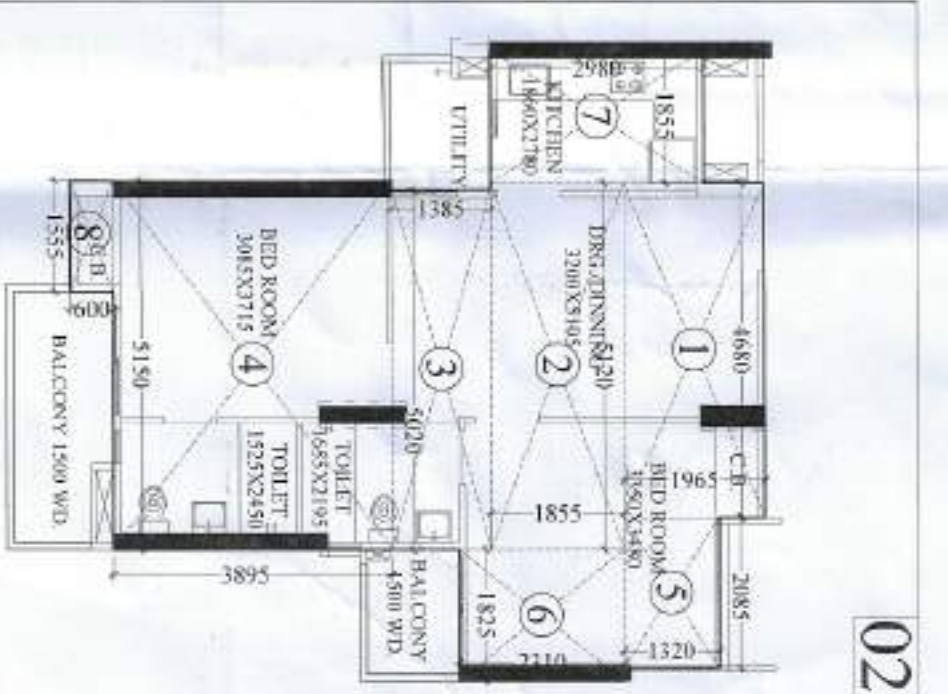


F.A.R. AREA STATEMENT OF FLAT NO-02 (TYPICAL FLOOR)

1	4.690	X	1.565	9.196	SQ.MT.
2	5.120	X	1.855	9.608	SQ.MT.
3	5.000	X	1.885	9.663	SQ.MT.
4	5.190	X	3.885	20.059	SQ.MT.
5	2.095	X	1.100	2.792	SQ.MT.
6	1.855	X	2.200	4.266	SQ.MT.
7	1.855	X	2.880	5.588	SQ.MT.
8	1.555	X	0.600	0.933	SQ.MT.
TOTAL				59.114	SQ.MT.
SAV AS				59.14	SQ.MT.

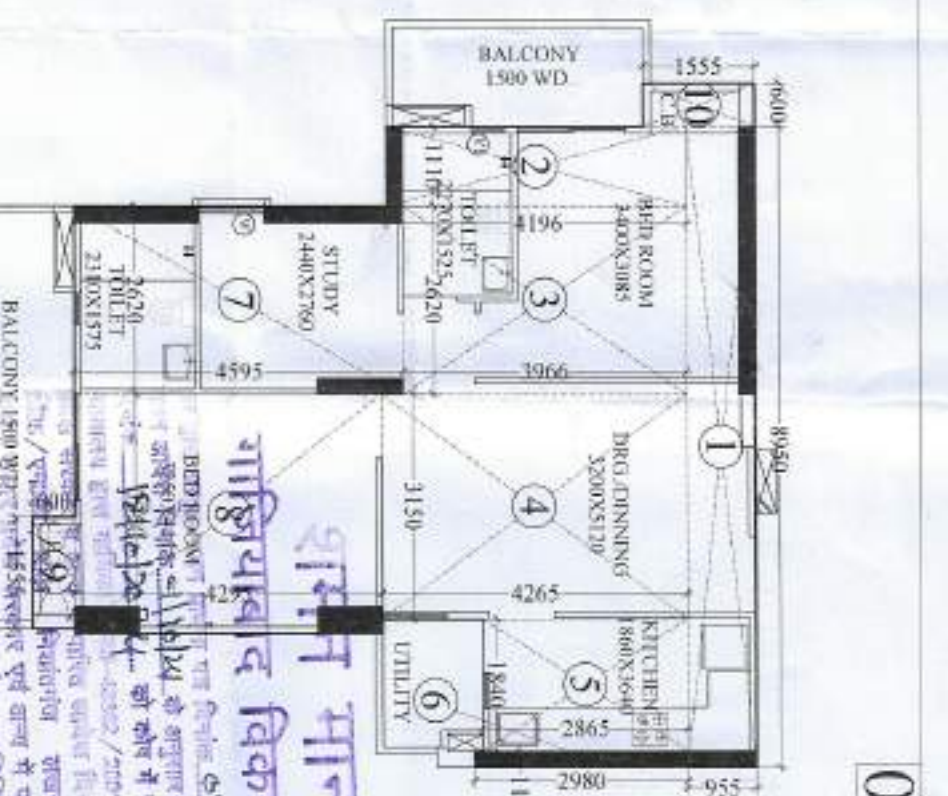


F.A.R. AREA STATEMENT OF FLAT NO-03 (TYPICAL FLOOR)

1	8.920	X	0.925	8.251	SQ.MT.
2	1.110	X	4.125	4.658	SQ.MT.
3	2.620	X	3.965	10.391	SQ.MT.
4	3.150	X	4.255	13.435	SQ.MT.
5	1.840	X	2.855	5.272	SQ.MT.
6	0.115	X	2.080	0.343	SQ.MT.
7	2.620	X	4.695	12.099	SQ.MT.
8	3.920	X	4.295	14.885	SQ.MT.
9	1.555	X	0.600	0.933	SQ.MT.
10	0.600	X	1.555	0.933	SQ.MT.
TOTAL				70.934	SQ.MT.
SAV AS				70.94	SQ.MT.

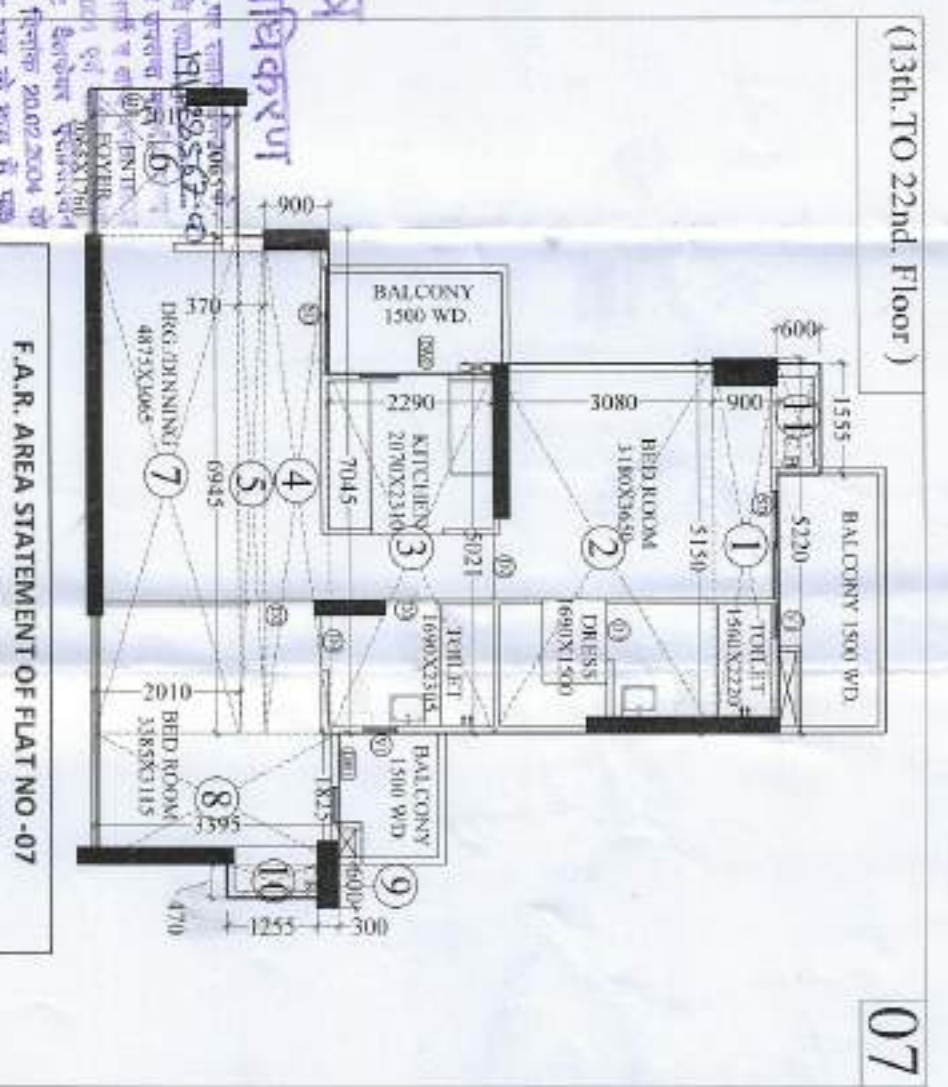


F.A.R. AREA STATEMENT OF FLAT NO-07 (TYPICAL FLOOR (13th TO 22nd FLOOR))

1	5.120	X	0.920	4.698	SQ.MT.
2	5.180	X	3.080	15.862	SQ.MT.
3	5.021	X	2.290	11.498	SQ.MT.
4	7.005	X	0.960	6.341	SQ.MT.
5	6.965	X	0.370	2.570	SQ.MT.
6	2.665	X	2.010	4.353	SQ.MT.
7	6.945	X	2.010	13.959	SQ.MT.
8	1.825	X	3.395	6.198	SQ.MT.
9	0.060	X	0.920	0.180	SQ.MT.
10	0.470	X	1.255	0.590	SQ.MT.
11	1.555	X	0.620	0.933	SQ.MT.
TOTAL				66.377	SQ.MT.
SAV AS				66.39	SQ.MT.

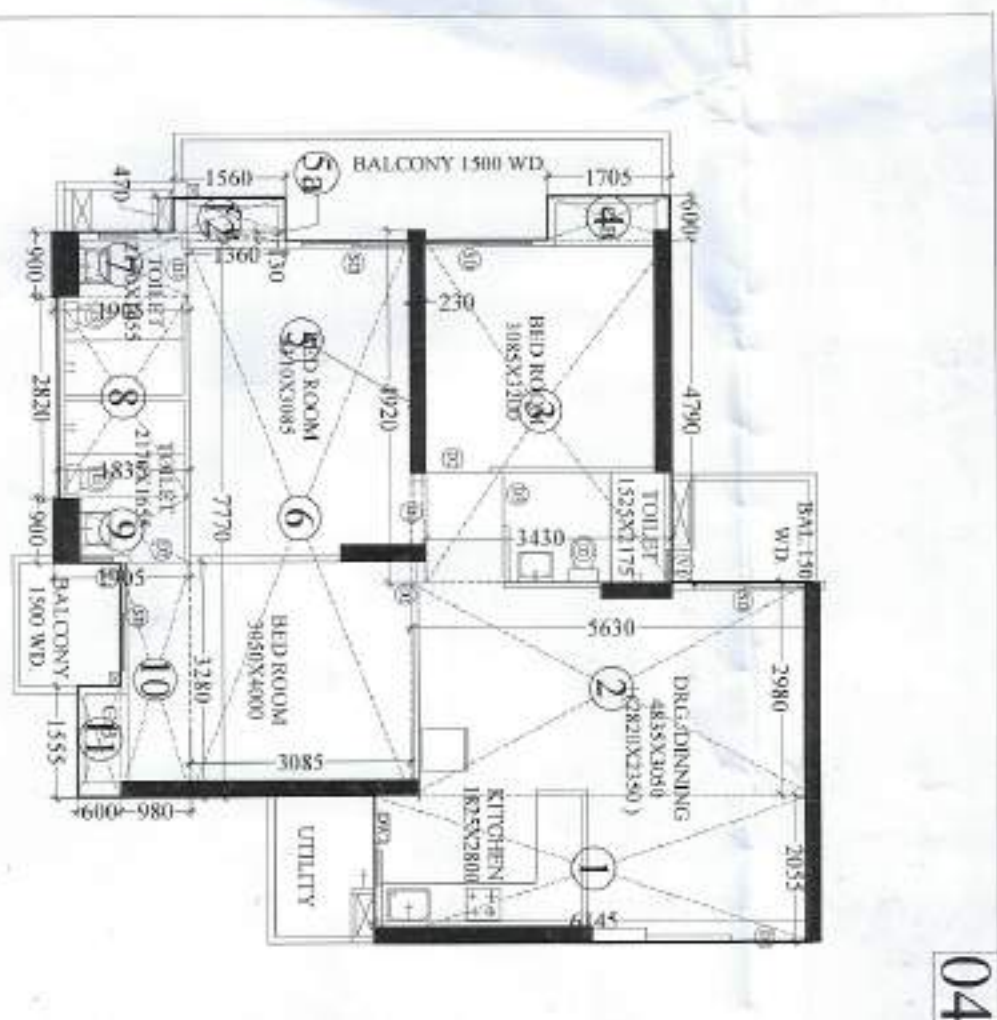


F.A.R. AREA STATEMENT OF FLAT NO-04 (TYPICAL FLOOR)

1	2.055	X	6.145	12.628	SQ.MT.
2	2.980	X	5.630	16.777	SQ.MT.
3	4.790	X	3.430	16.430	SQ.MT.
4	0.600	X	1.705	1.023	SQ.MT.
5	4.920	X	0.230	1.132	SQ.MT.
5a	0.130	X	1.380	0.177	SQ.MT.
6	7.770	X	3.085	23.970	SQ.MT.
7	0.900	X	1.905	1.715	SQ.MT.
8	2.820	X	1.835	5.175	SQ.MT.
9	0.900	X	1.905	1.715	SQ.MT.
10	3.280	X	0.980	3.214	SQ.MT.
11	1.555	X	0.600	0.933	SQ.MT.
12	0.470	X	1.560	0.733	SQ.MT.
TOTAL				85.621	SQ.MT.
SAV AS				85.62	SQ.MT.

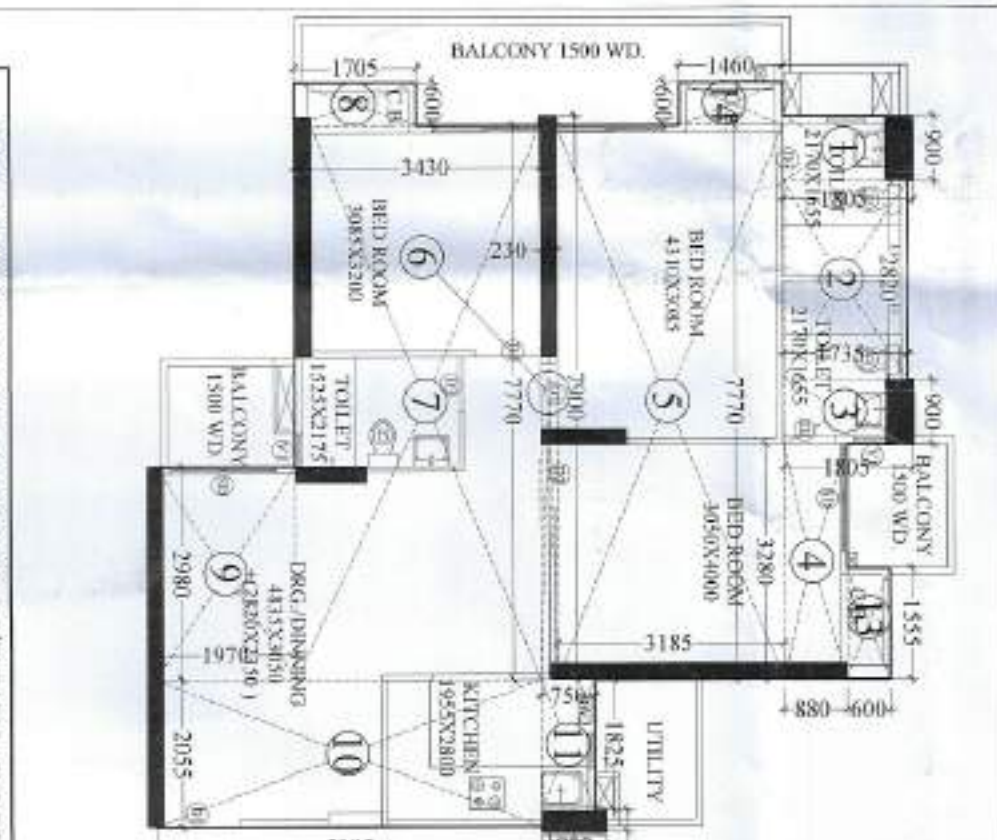


F.A.R. AREA STATEMENT OF FLAT NO-05 (TYPICAL FLOOR)

1	0.300	X	1.805	1.625	SQ.MT.
2	2.820	X	1.735	4.893	SQ.MT.
3	0.300	X	1.805	1.625	SQ.MT.
4	3.280	X	0.880	2.886	SQ.MT.
5	7.770	X	3.185	24.747	SQ.MT.
6	7.770	X	0.230	1.817	SQ.MT.
7	2.720	X	3.420	28.651	SQ.MT.
8	0.600	X	1.705	1.023	SQ.MT.
9	2.880	X	1.970	5.871	SQ.MT.
10	2.055	X	5.355	11.087	SQ.MT.
11	1.825	X	0.750	1.369	SQ.MT.
12	0.300	X	0.900	0.270	SQ.MT.
13	1.555	X	0.600	0.933	SQ.MT.
14	0.600	X	1.460	0.876	SQ.MT.
TOTAL				85.072	SQ.MT.
SAV AS				85.07	SQ.MT.

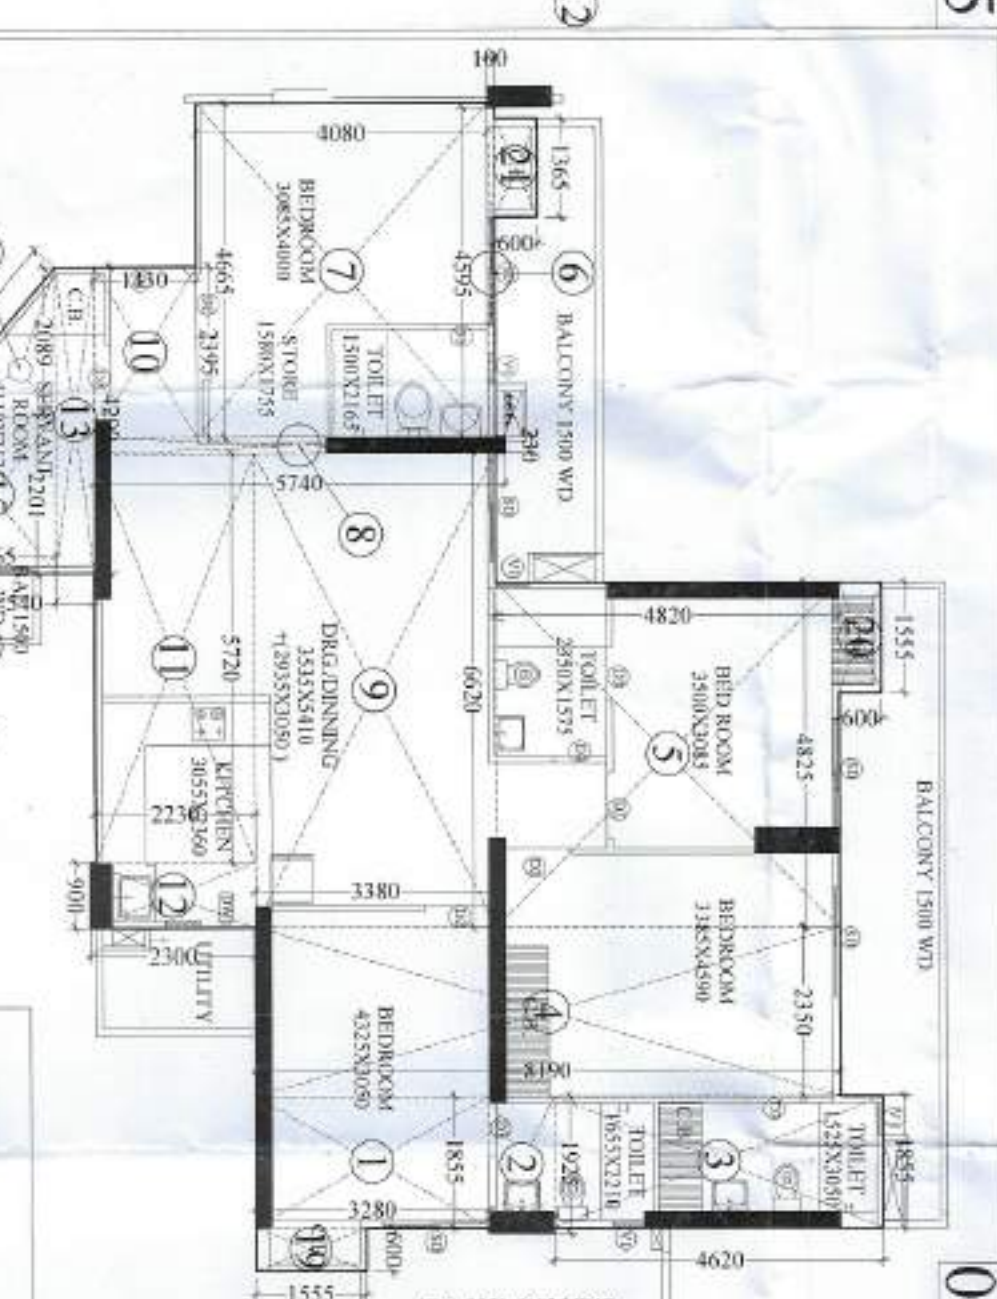


F.A.R. AREA STATEMENT OF FLAT NO-06 (TYPICAL FLOOR)

1	1.125	X	3.380	6.064	SQ.MT.
2	1.125	X	0.800	1.733	SQ.MT.
3	1.665	X	4.020	6.750	SQ.MT.
4	2.810	X	8.190	23.047	SQ.MT.
5	4.825	X	4.820	23.257	SQ.MT.
6	4.825	X	0.120	0.460	SQ.MT.
7	4.825	X	4.820	23.257	SQ.MT.
8	0.120	X	5.960	1.320	SQ.MT.
9	0.120	X	5.960	1.320	SQ.MT.
TOTAL				154.13	SQ.MT.
SAV AS				154.13	SQ.MT.

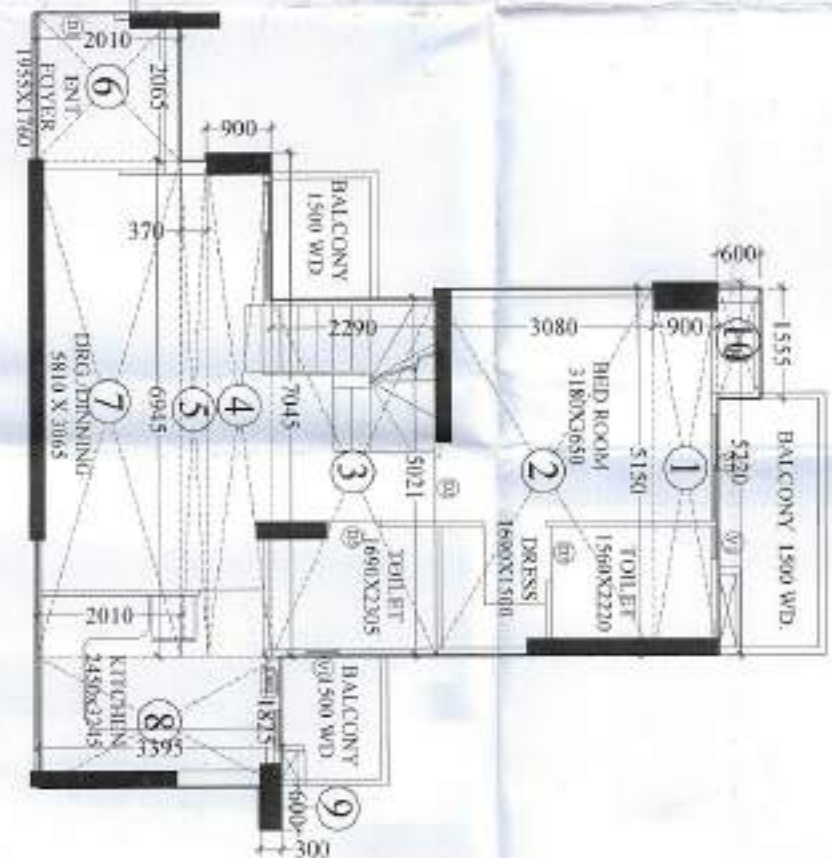

F.A.R. AREA STATEMENT OF FLAT NO-07 (LOWER FLOOR/1st FLOOR)

1	5.120	X	0.920	4.698	SQ.MT.
2	5.180	X	3.080	15.862	SQ.MT.
3	5.021	X	2.290	11.498	SQ.MT.
4	7.005	X	0.960	6.341	SQ.MT.
5	6.965	X	0.370	2.570	SQ.MT.
6	2.665	X	2.010	4.353	SQ.MT.
7	6.945	X	2.010	13.959	SQ.MT.
8	1.825	X	3.395	6.198	SQ.MT.
9	0.060	X	0.920	0.180	SQ.MT.
10	1.555	X	0.620	0.933	SQ.MT.
TOTAL				66.387	SQ.MT.
SAV AS				66.39	SQ.MT.

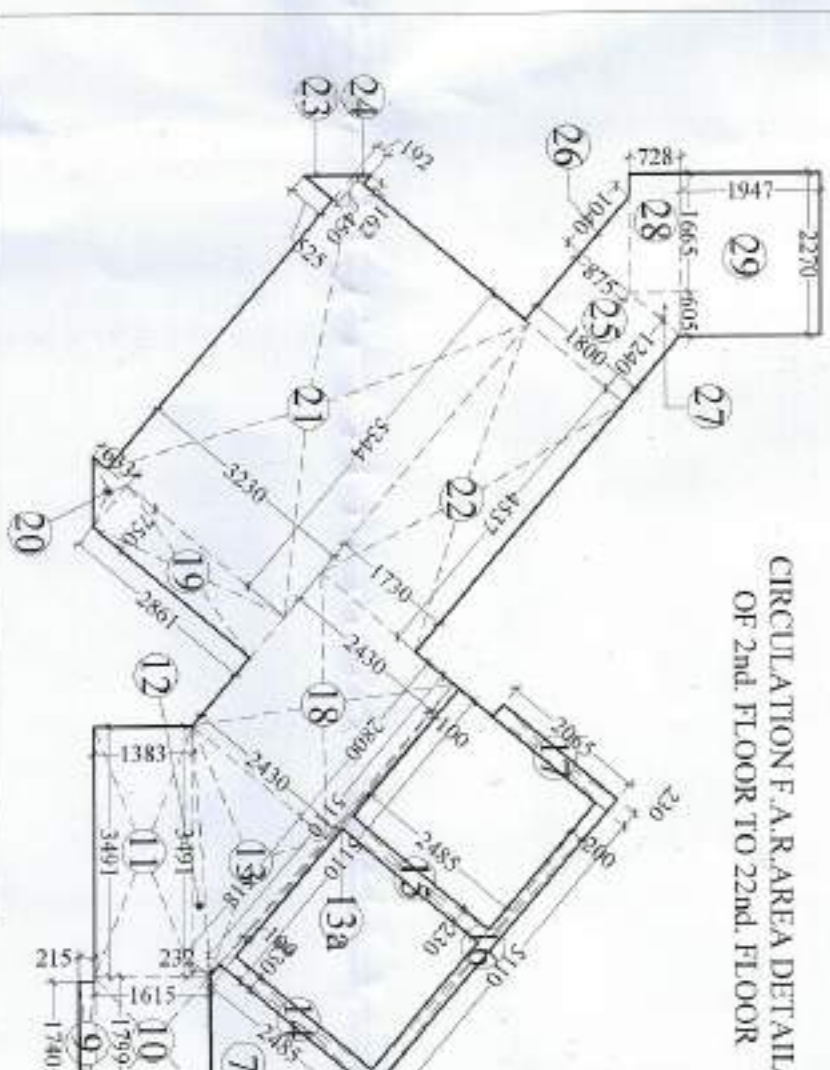

F.A.R. AREA DETAIL OF 2nd, 4th, 6th, 8th, 10th, & 12th FLOOR

FLAT NO.	Floor area	No. of Flat	TOTAL AREA
FLAT NO. 08	67.07	136	9129.52 SQ.M
FLAT NO. 09	59.14	136	8063.54 SQ.M
FLAT NO. 10	48.62	136	6620.28 SQ.M
FLAT NO. 11	48.62	136	6620.28 SQ.M
