




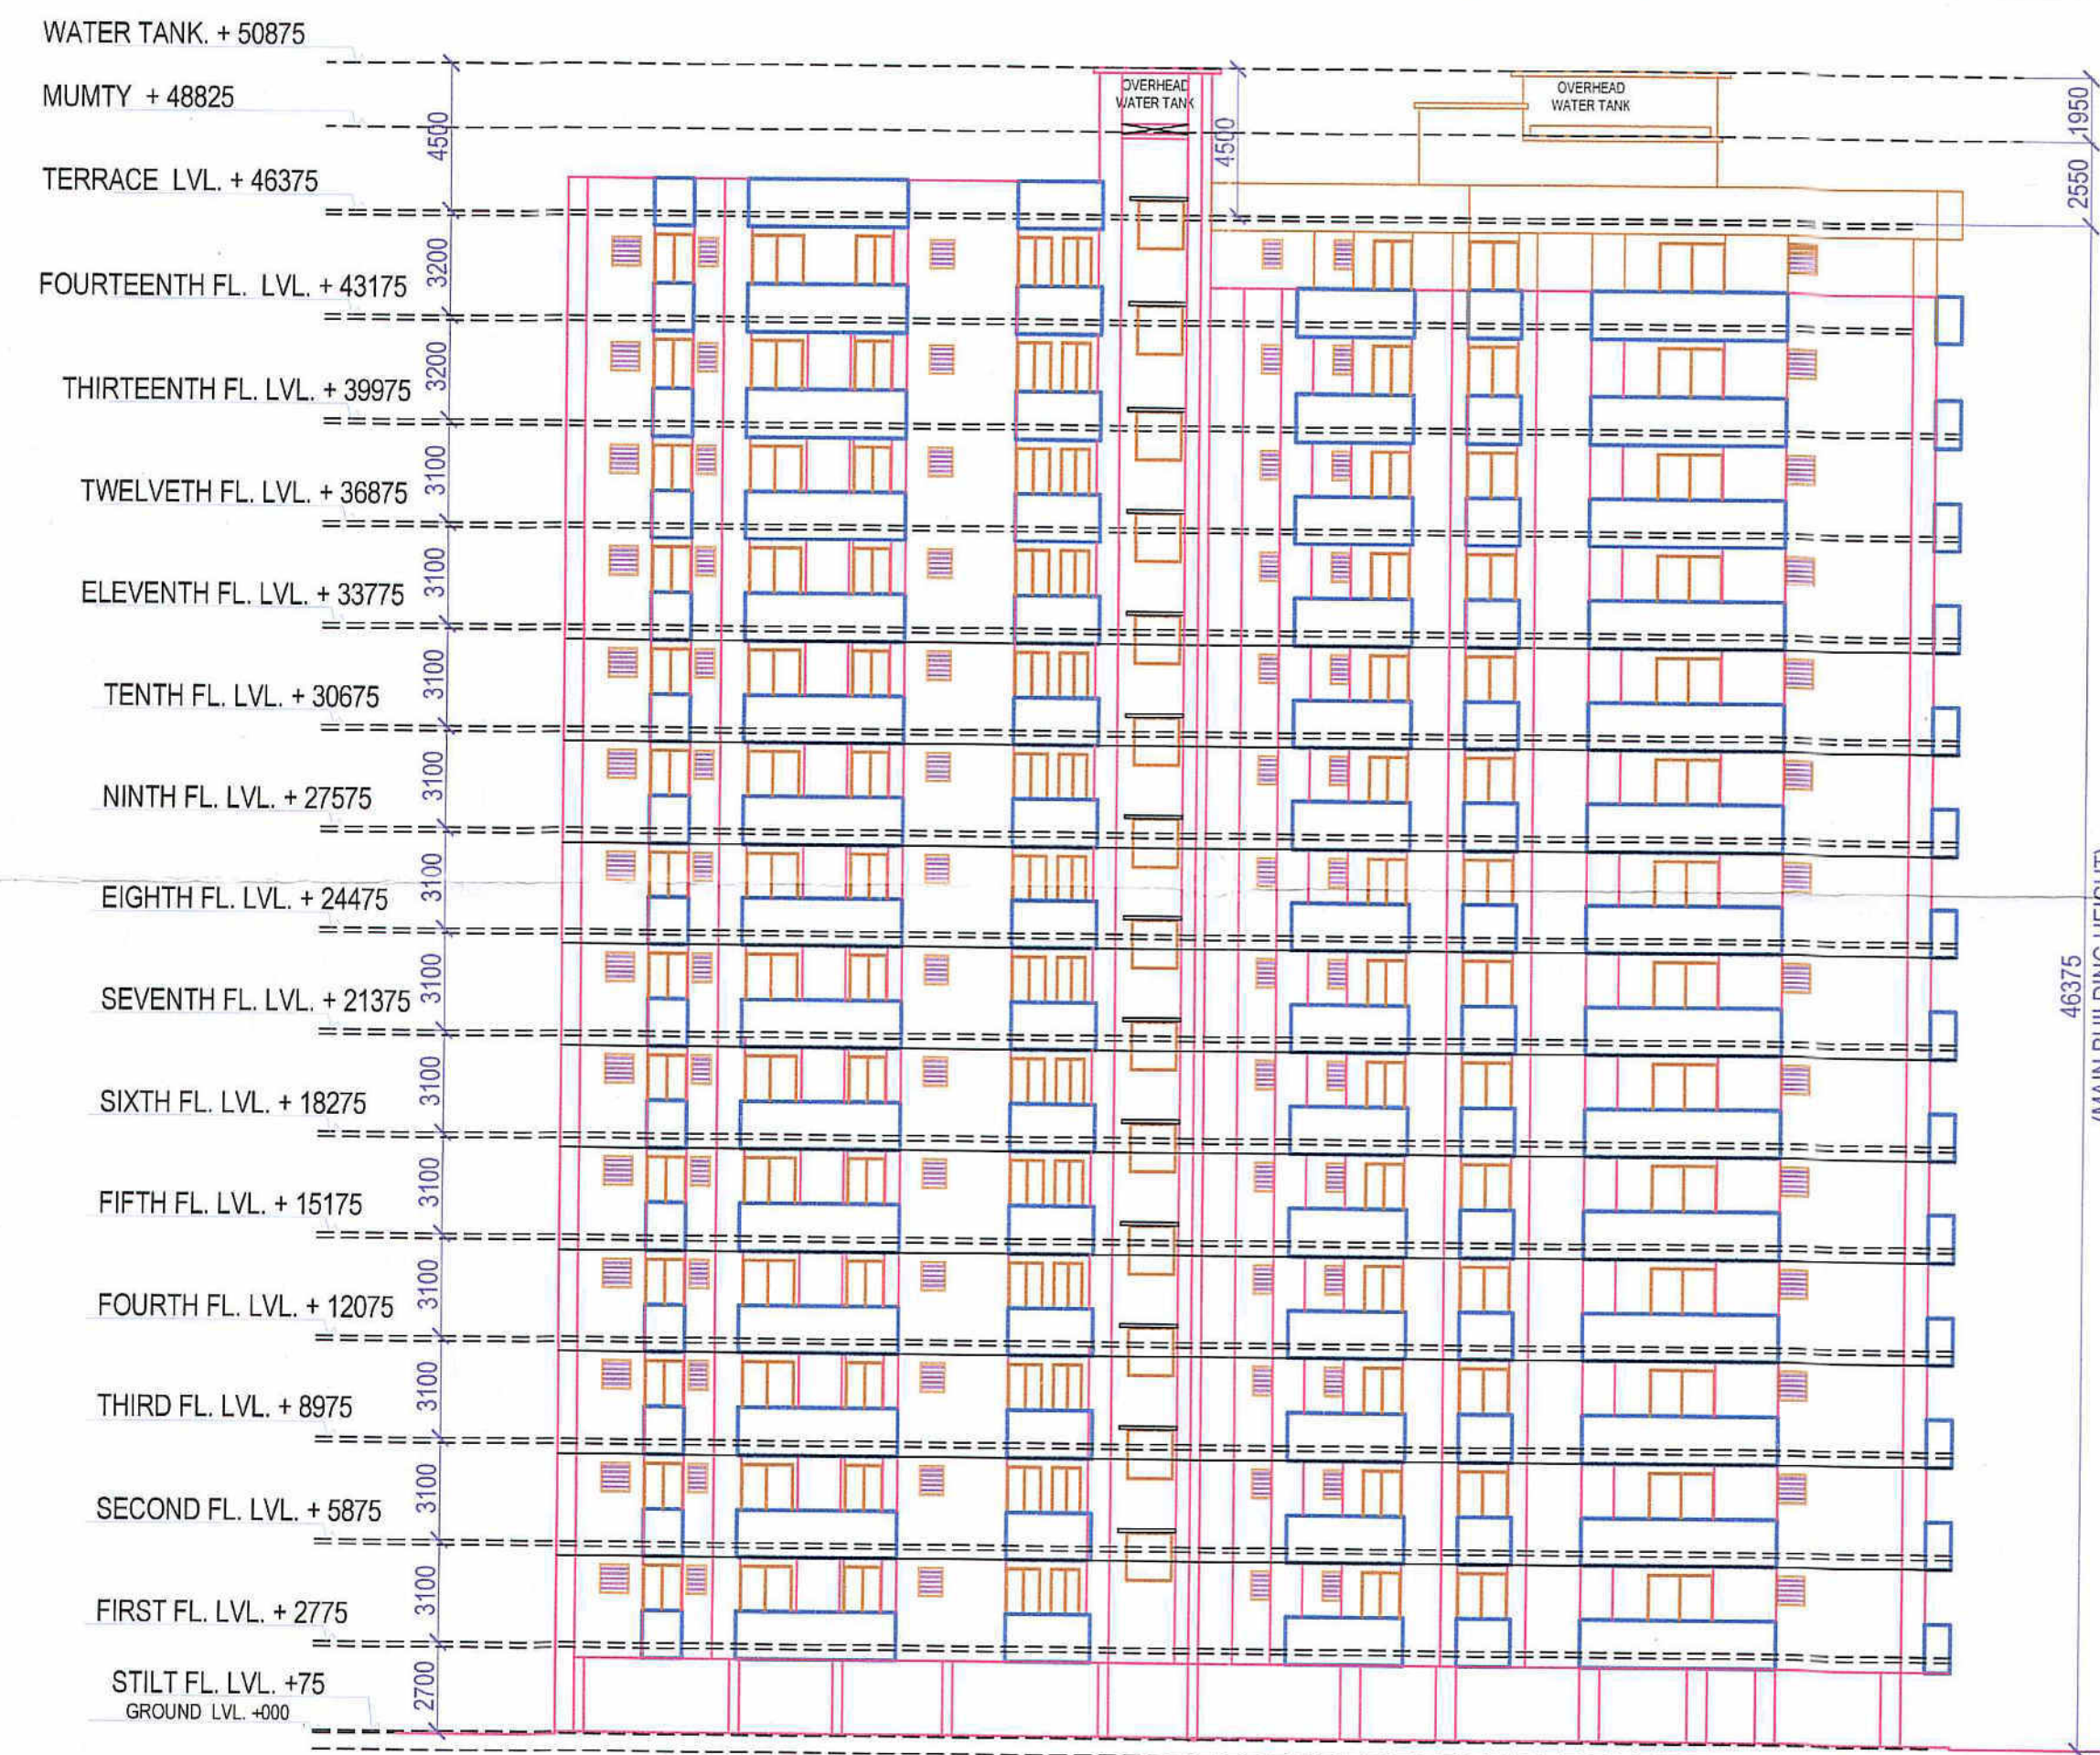

SOUTH EAST ELEVATION

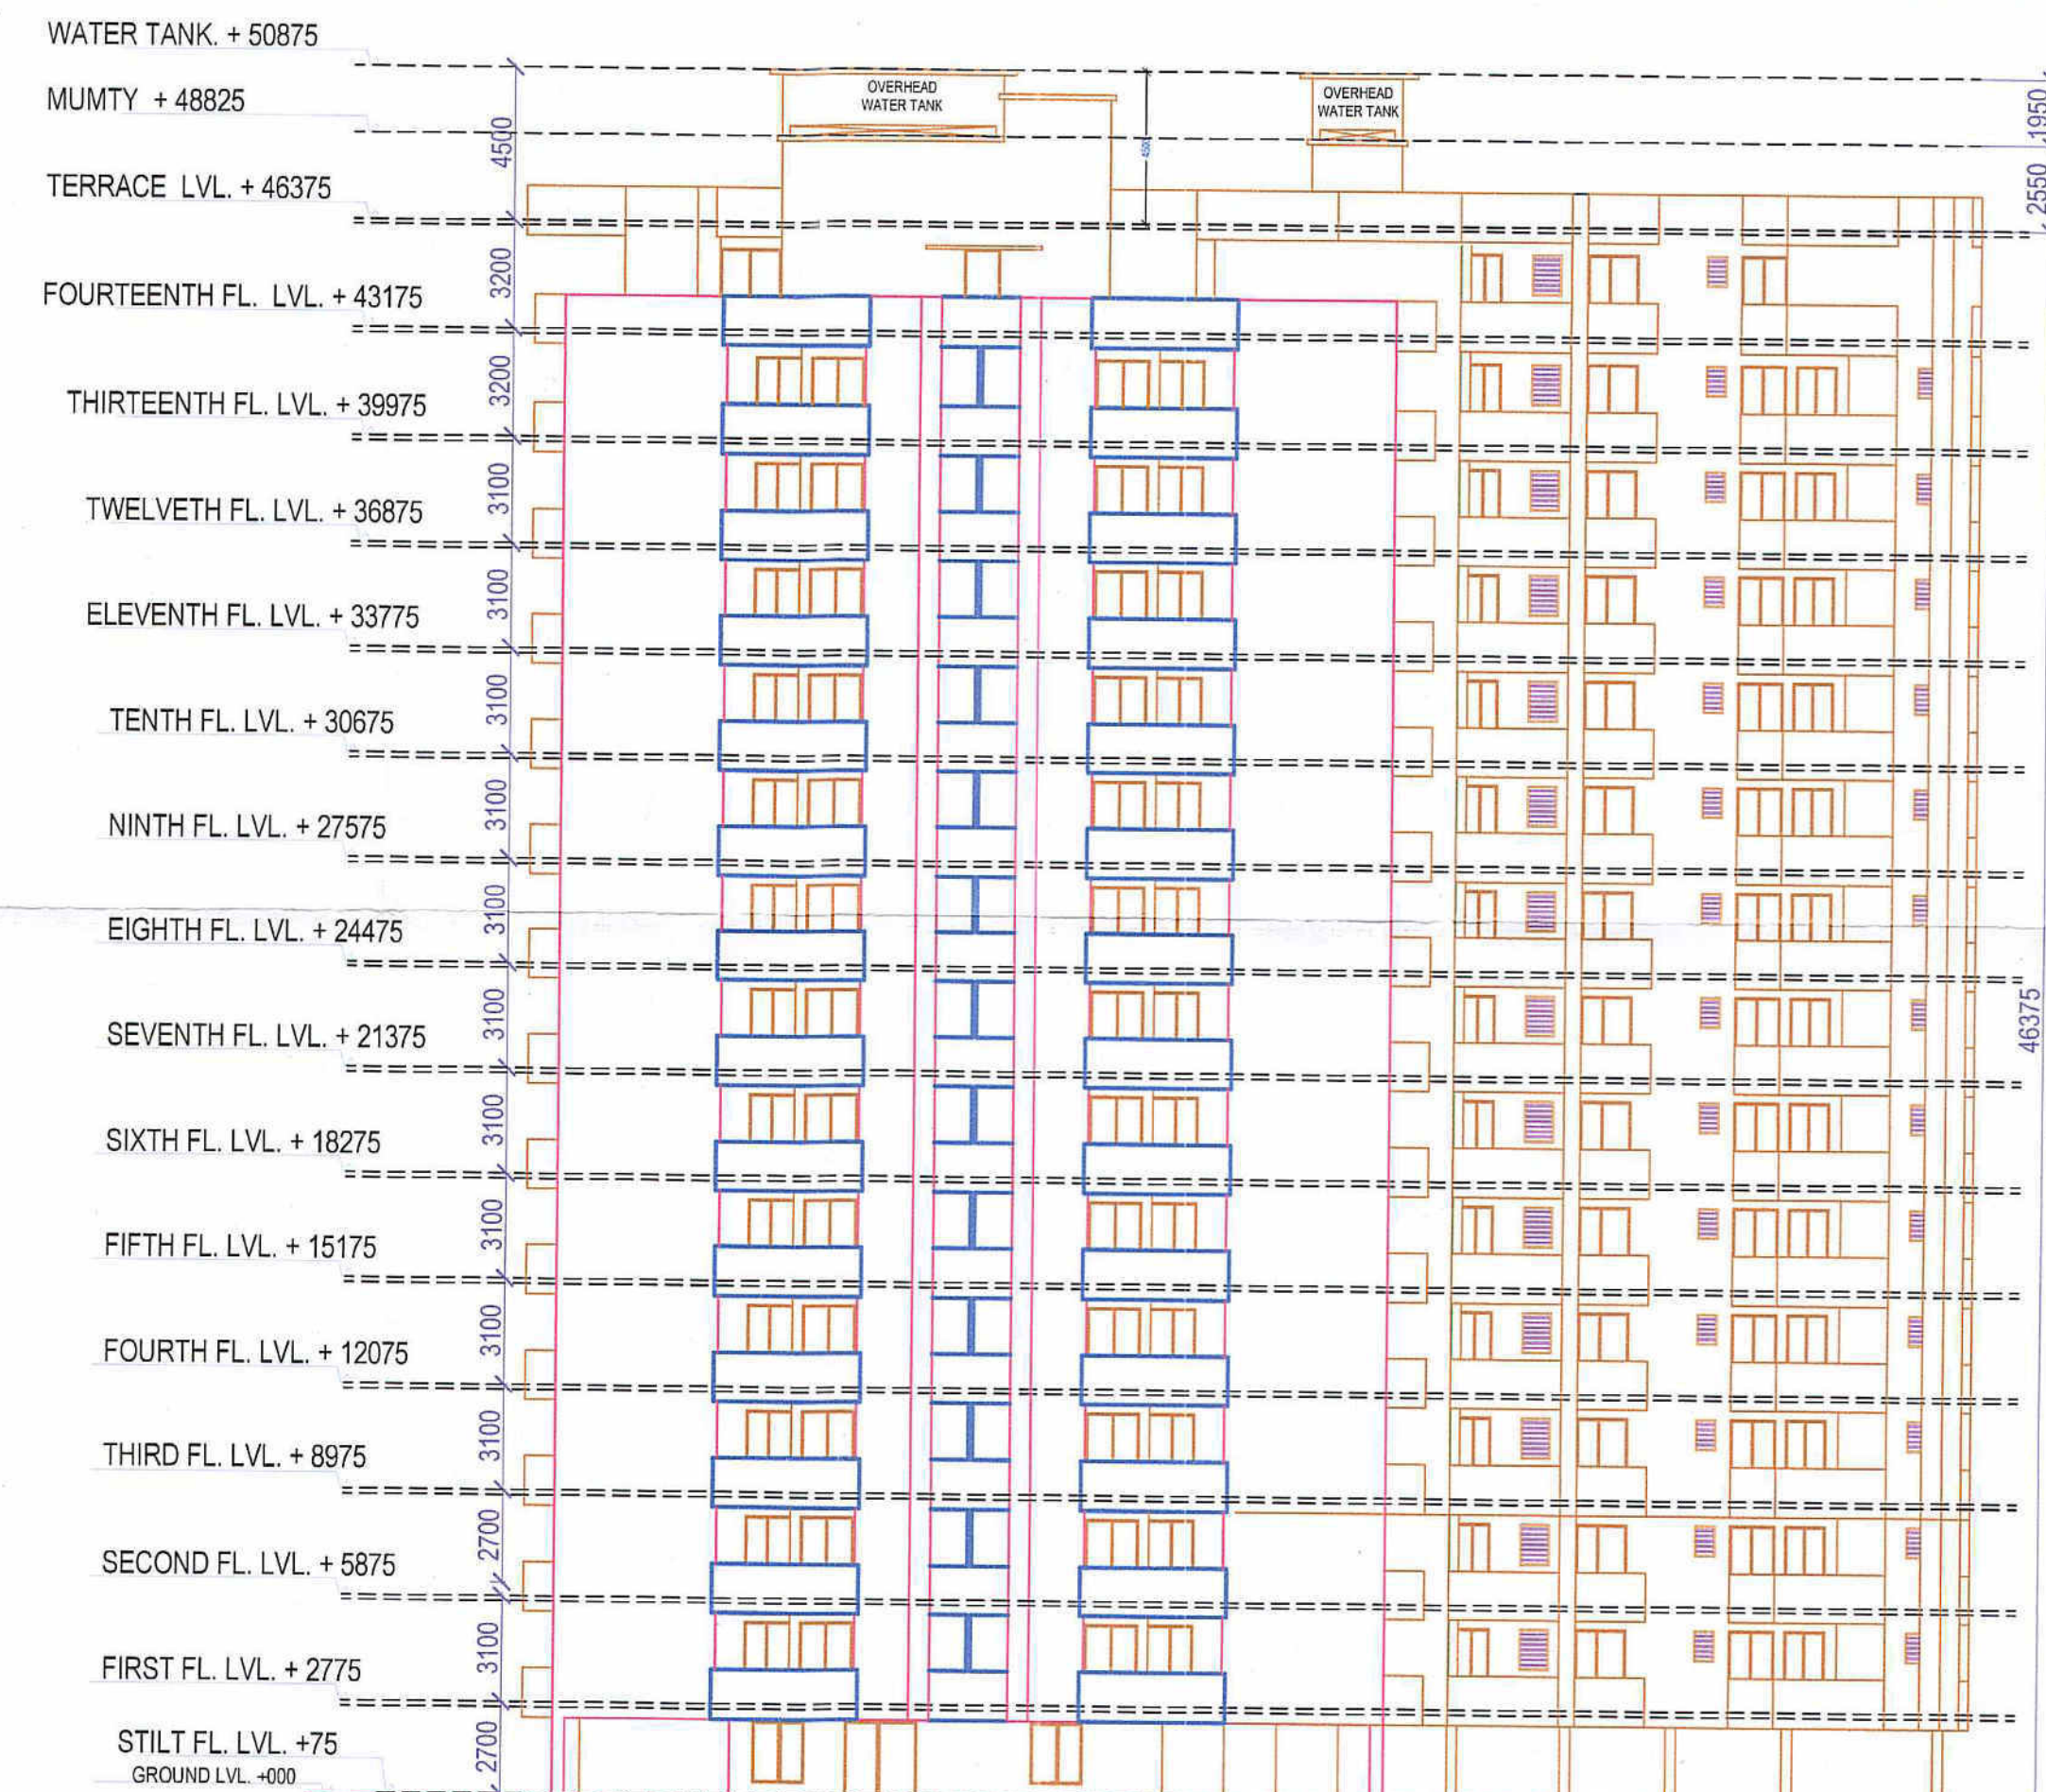

NORTH WEST ELEVATION

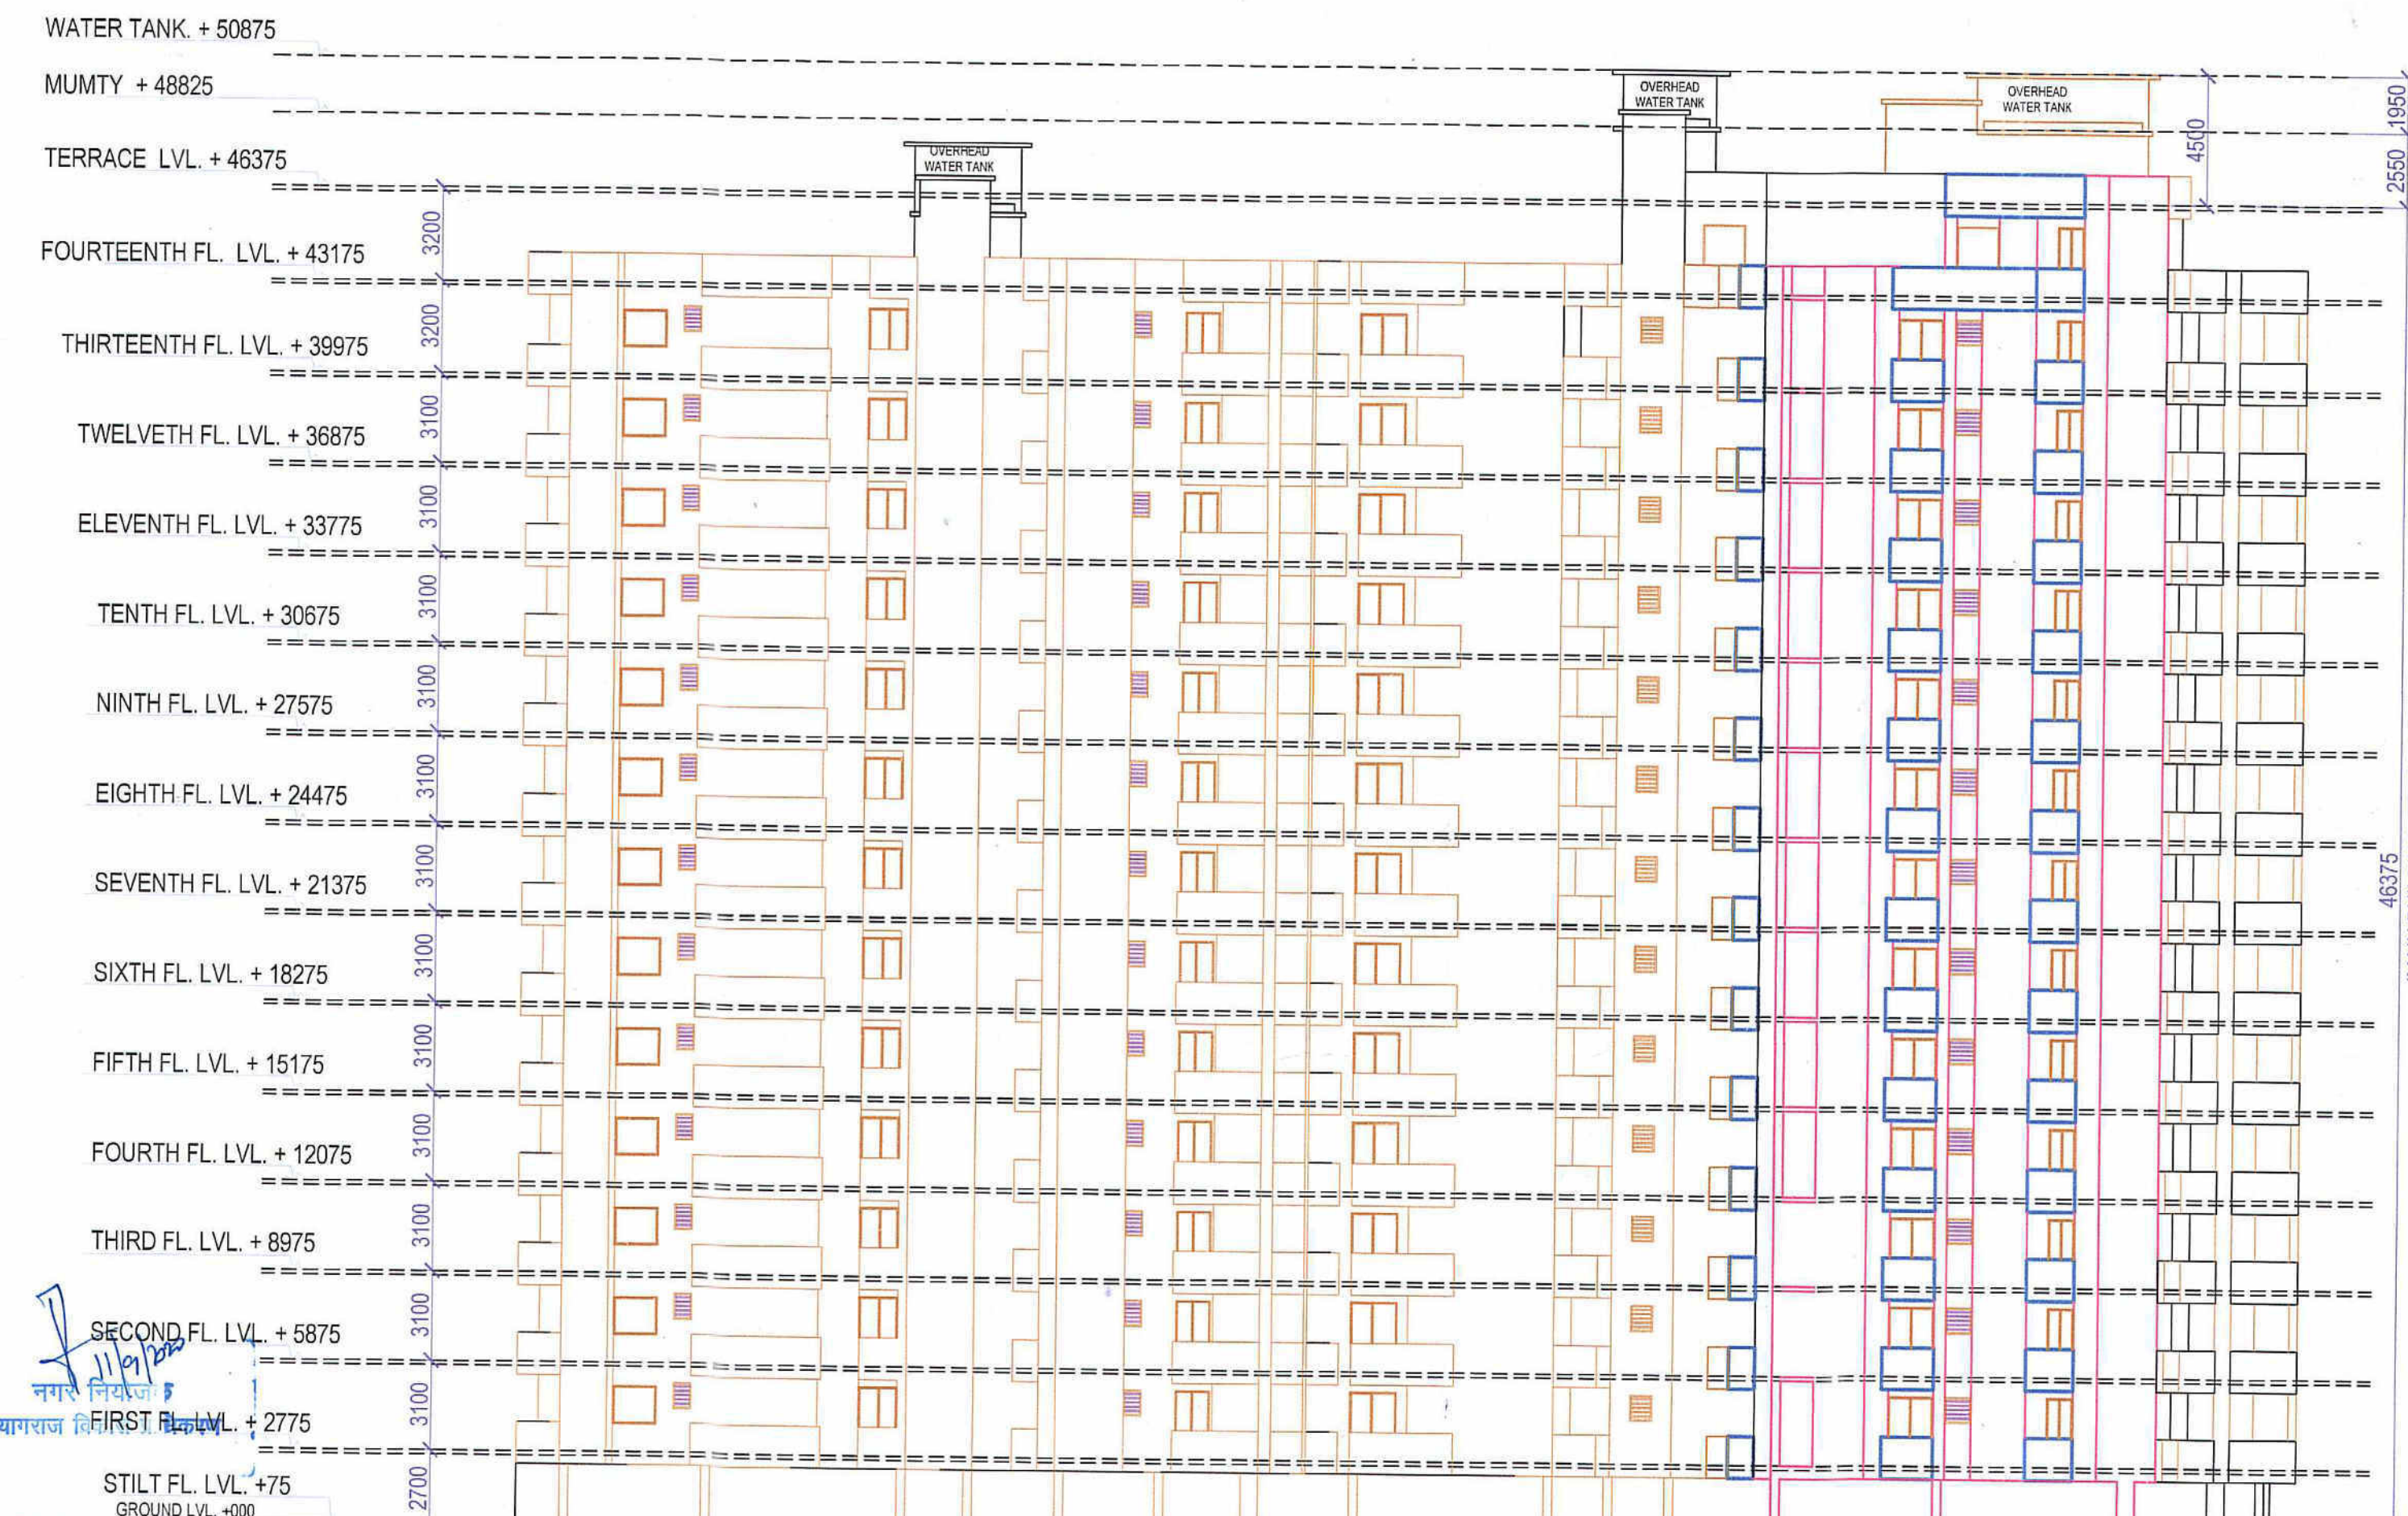

SOUTH WEST ELEVATION

नक्काशे/चित्रण अत्यंत है। पूर्णतः प्रमाण पत्र प्राप्त करने के बाद ही इस परिसर का वास्तविक उपयोग किया जा सकेगा।

विशेष कार्य/चित्रण प्रभाषी अधिकारी (नगर) प्रयागराज विकास प्राधिकरण प्रयागराज

अनुमति पत्र में अंकित प्रतिबन्धों सहित

अवर अभियन्ता प्रयागराज विकास प्राधिकरण प्रयागराज

सहायक अभियन्ता प्रयागराज विकास प्राधिकरण प्रयागराज

अधिशाली अभियन्ता प्रयागराज विकास प्राधिकरण प्रयागराज

नगर विकास प्रयागराज

PROJECT NAME : PARAS
RAMAYANA
AT ARAZI NO. 657 MI MAUZA
ANDHAWA, JHUNSI, TEHSIL
PHOOLPUR, PRAYAGRAJ

104/प्र.2/म(नगर)ओ-5/प्र.2/12019-20
दिनांक 11.9.2020
प्रयागराज

ELEVATIONS & SECTIONS

OWNER: Suresh Kumar Chanduka
MR. SURESH KUMAR CHANDUKA

BUILDER: Triveni Buildzone Pvt. Ltd.
M/S TRIVENI BUILDZONE PVT. LTD.

Date


Scale 1 : 200

Drg. No. 5


ARCHITECT SIGN.

Architect
MANISH GUJRAL
(B. Arch, F.I.V.)
TARANA NASEER
(B.Arch, M.Plan)
Architects and Interior
Designers

PROJECT NAME : PARAS
RAMAYANA
AT ARAZI NO. 657 MI MAUZA
ANDHAWA, JHUNSI, TEHSIL
PHOOLPUR, PRAYAGRAJ

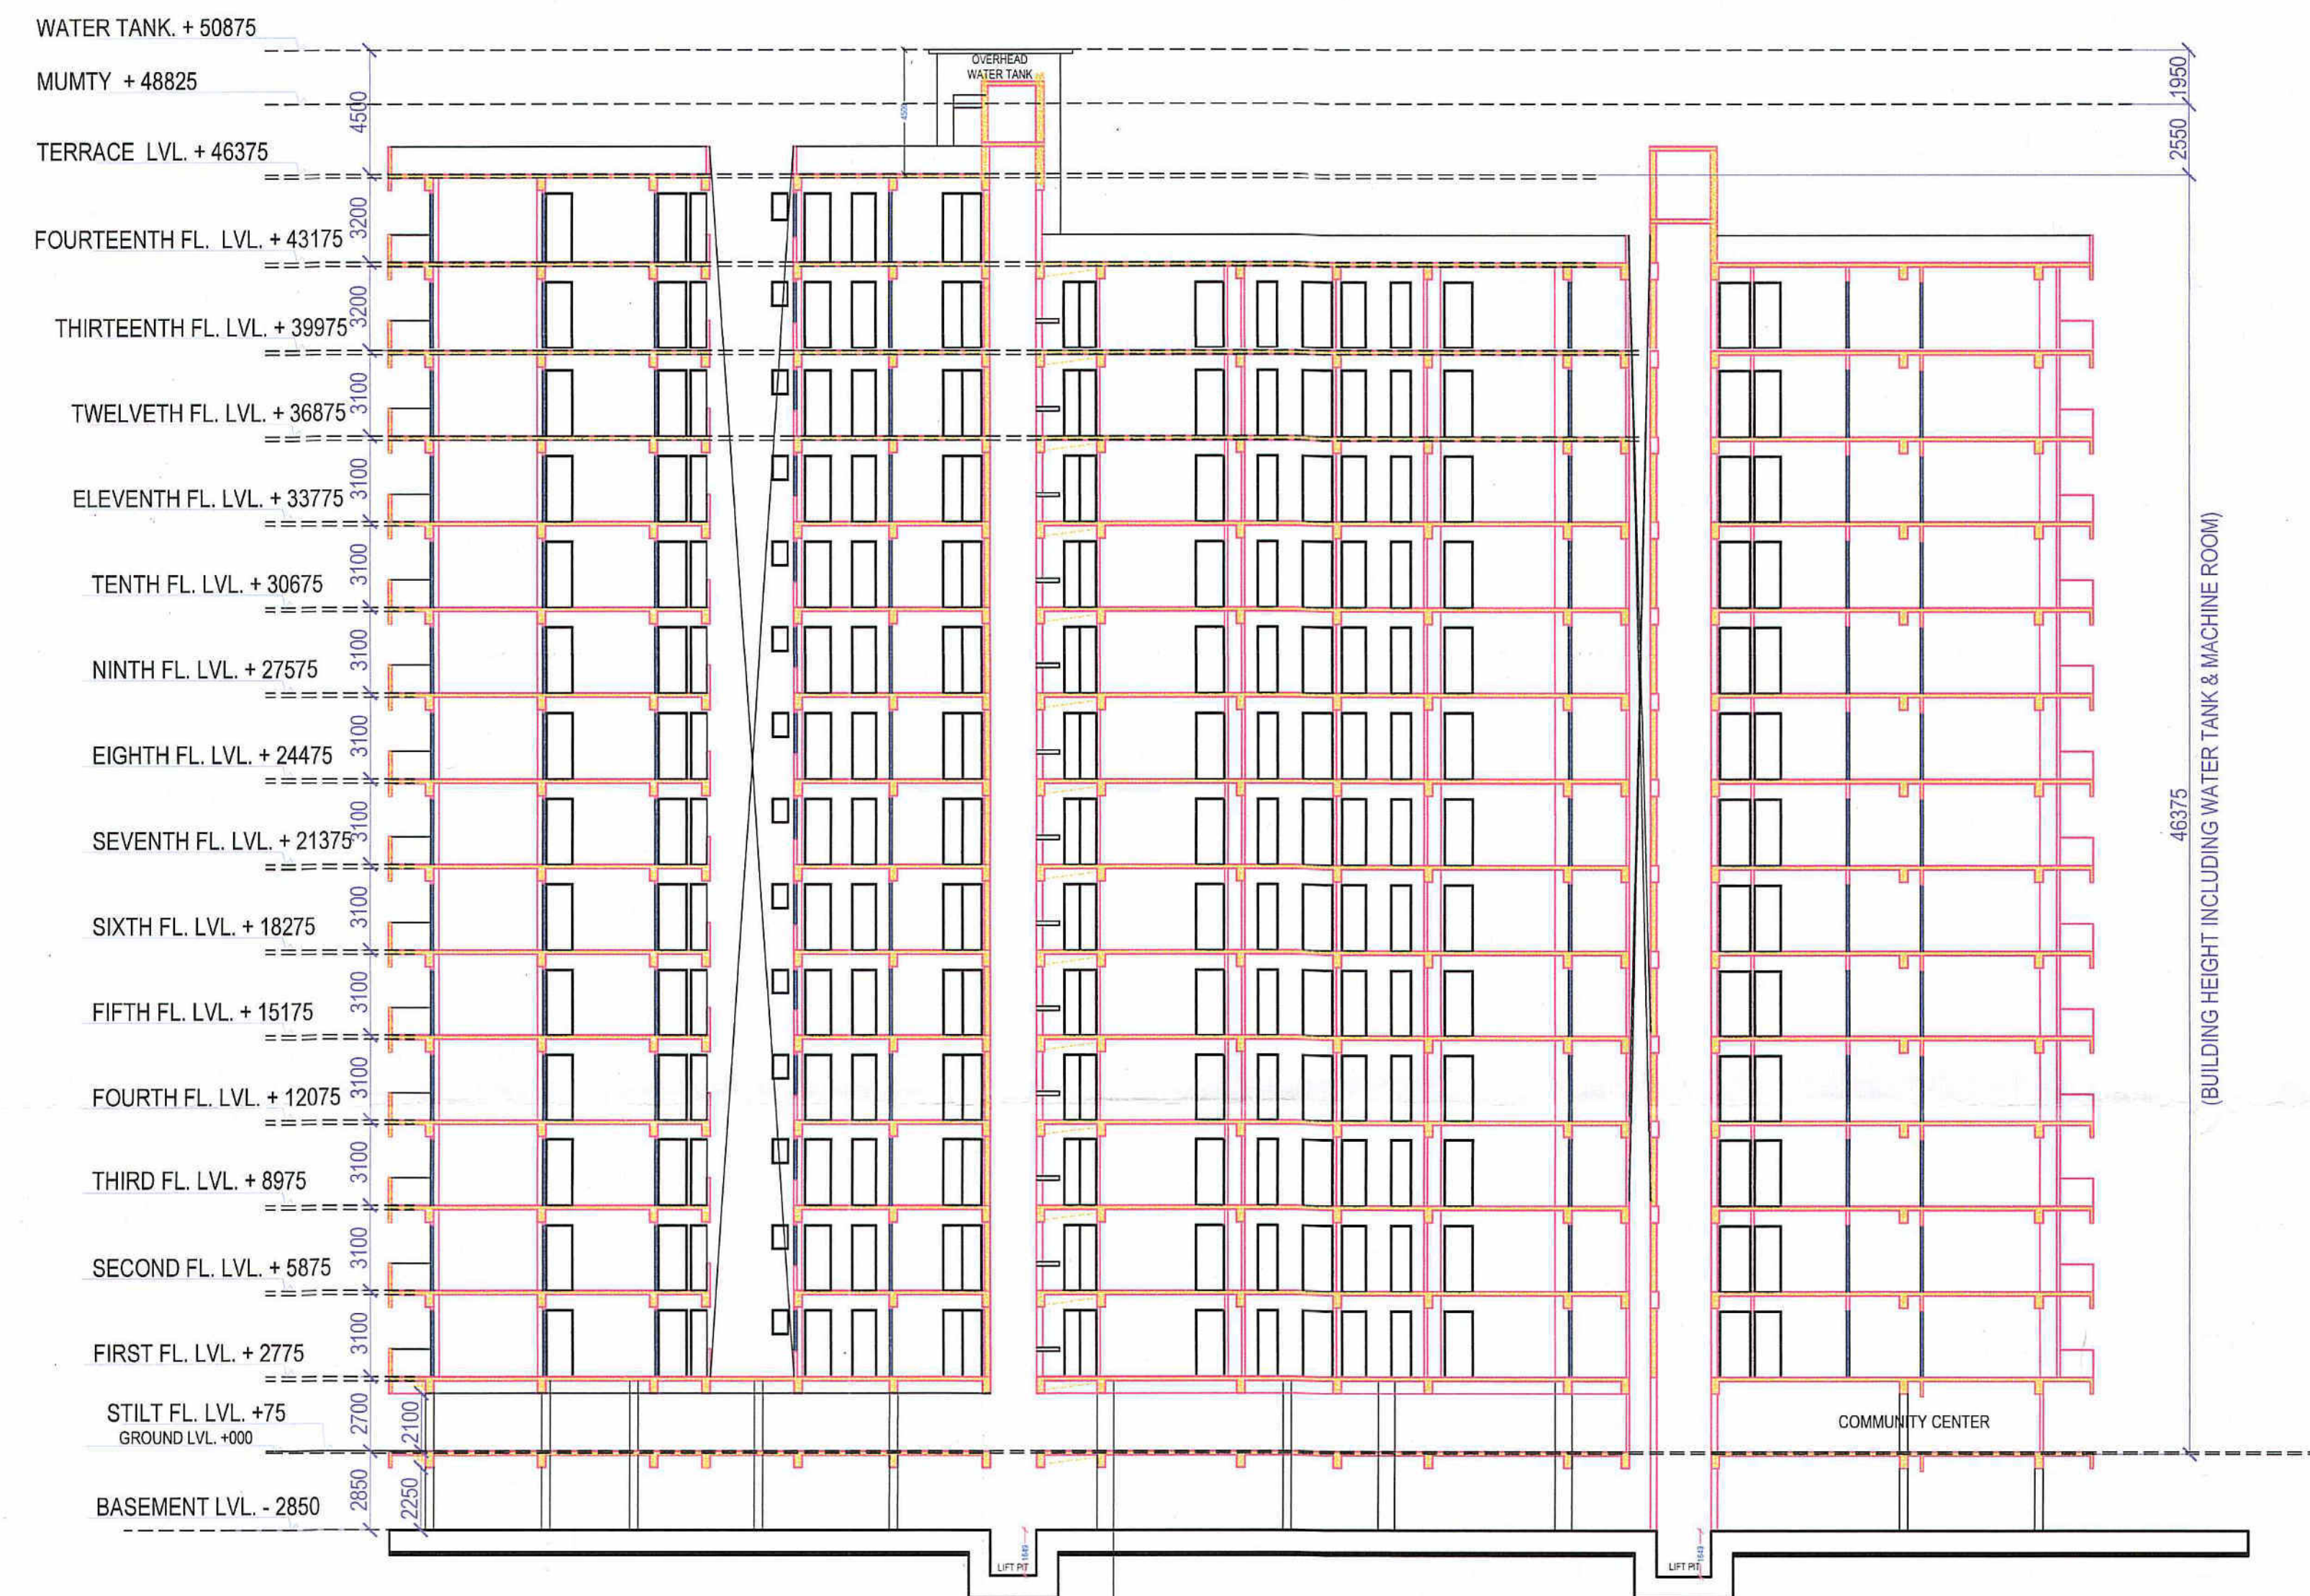

SECTION YY

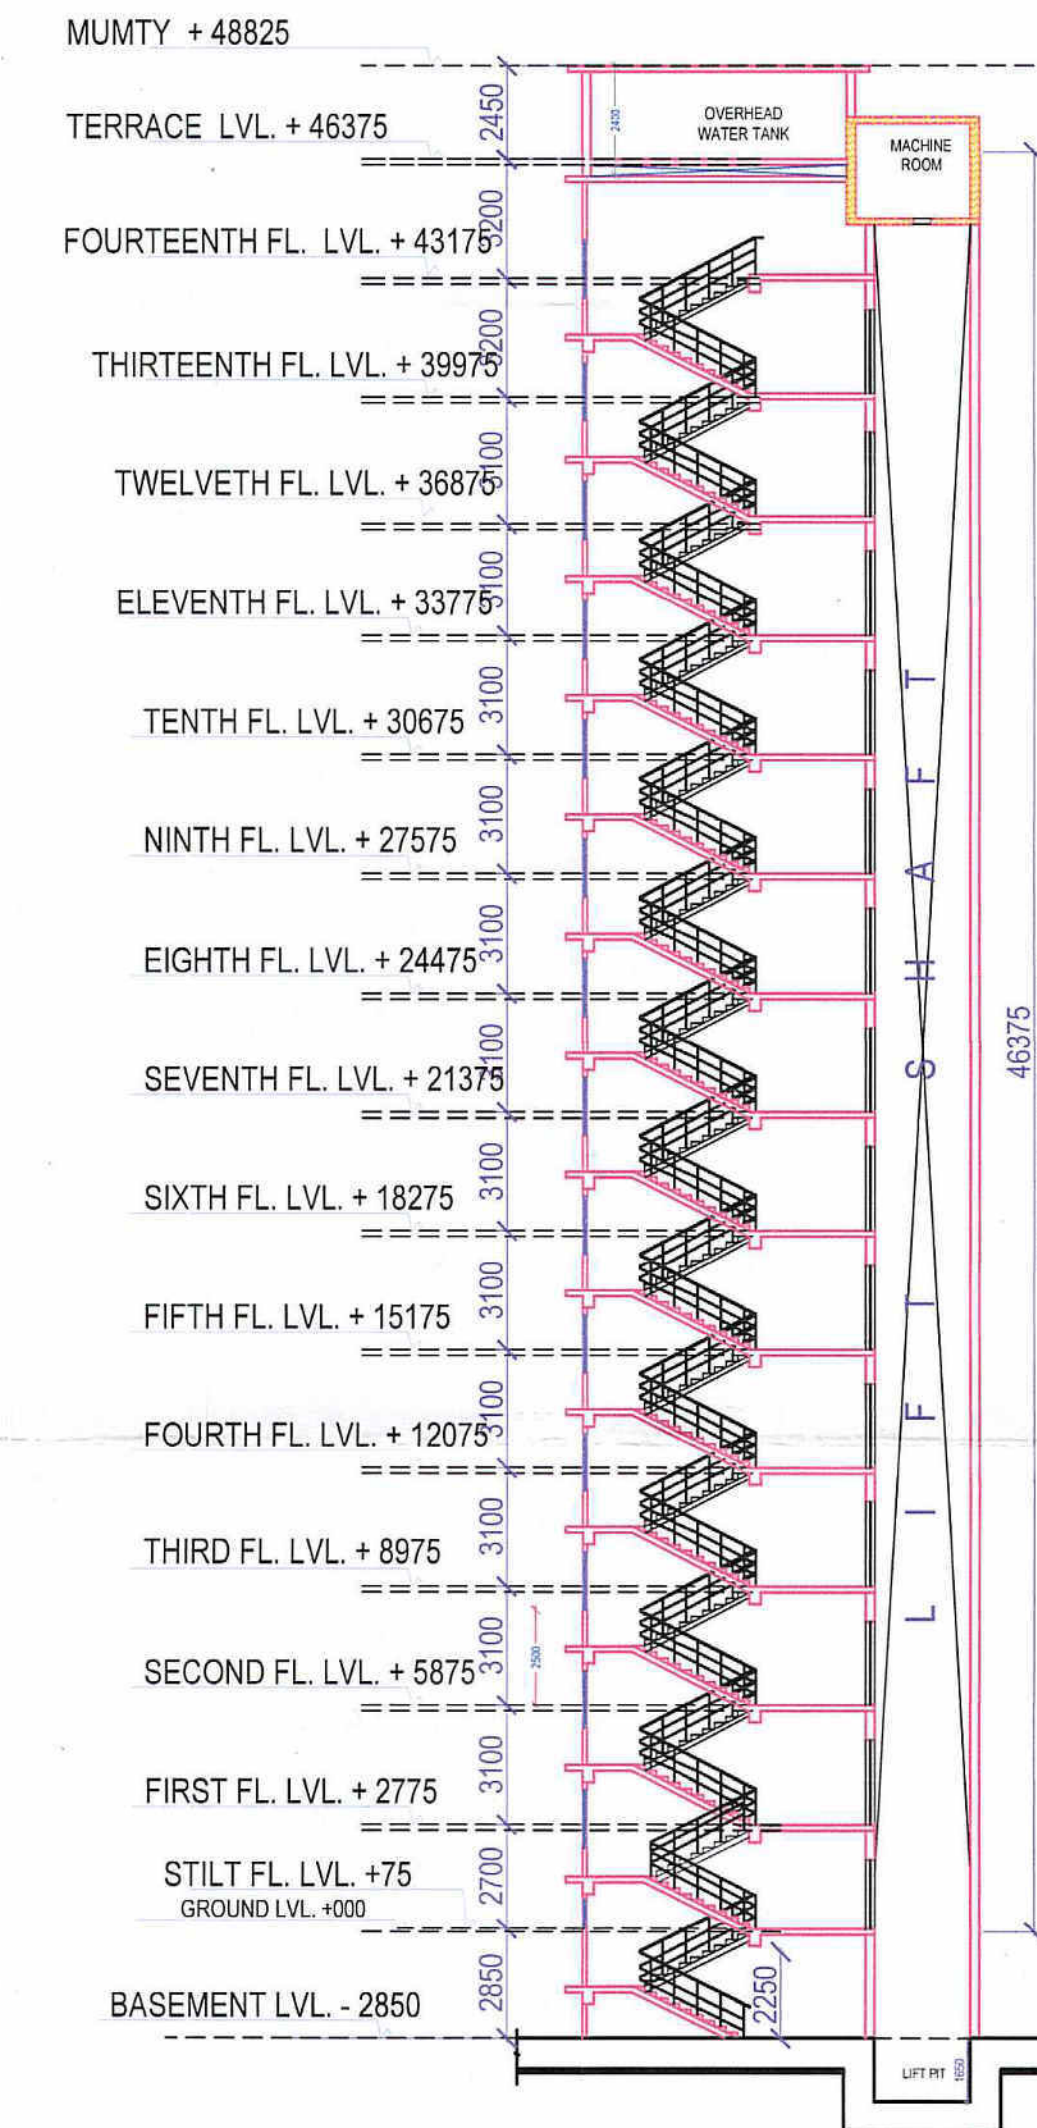

SECTION XX

Drawing Title

ELEVATIONS & SECTIONS

OWNER: *Suresh Kumar*
MR. SURESH KUMAR CHANDUKA

BUILDER:  **Director**
M/S TRIVENI BUILDZONE PVT. LTD.

Date _____

Scale 1 : 200

Drg. No. 6

ARCHITECT SIGN.

Architect

MANISH GUJRAL
(B. Arch, F.I.V.)

TARANA NASEER
(B.Arch, M.Plan)

**Architects and Interior
Designers**

52/ 25 B MUIR ROAD, ALLAHABAD

सह स्वीकृत/निर्गमन अनन्तिम है। 'पूर्णता प्रमाण' पत्र प्राप्त करने के बाद ही इस परित्तर का वास्तविक उपयोग किया जा सकेगा।

विशेष कार्याधिकारी /
प्रभारी अधिकारी (त०स०)
प्रयागराज विकास प्राधिकरण
प्रयागराज

अनुमति पत्र में अंकित प्रतिबन्धों सहित

अवर अभियन्ता
प्रयागराज विकास प्राधिकरण
प्रयागराज


सहायक अभियन्ता
प्रयागराज विकास प्राधिकरण
प्रयागराज

अधिकाधी अभियन्ता
प्रयागराज विद्वात्स प्राधिकरण
प्रयागराज

प्रमाणित
प्रमाणित

प्रचारपत्राज लि कारा प्राणि
पत्रांश
दिनांक 11: 9 2020

H P PETROL PUMP
PERCOLATION TANK
(Rain Water Harvesting)

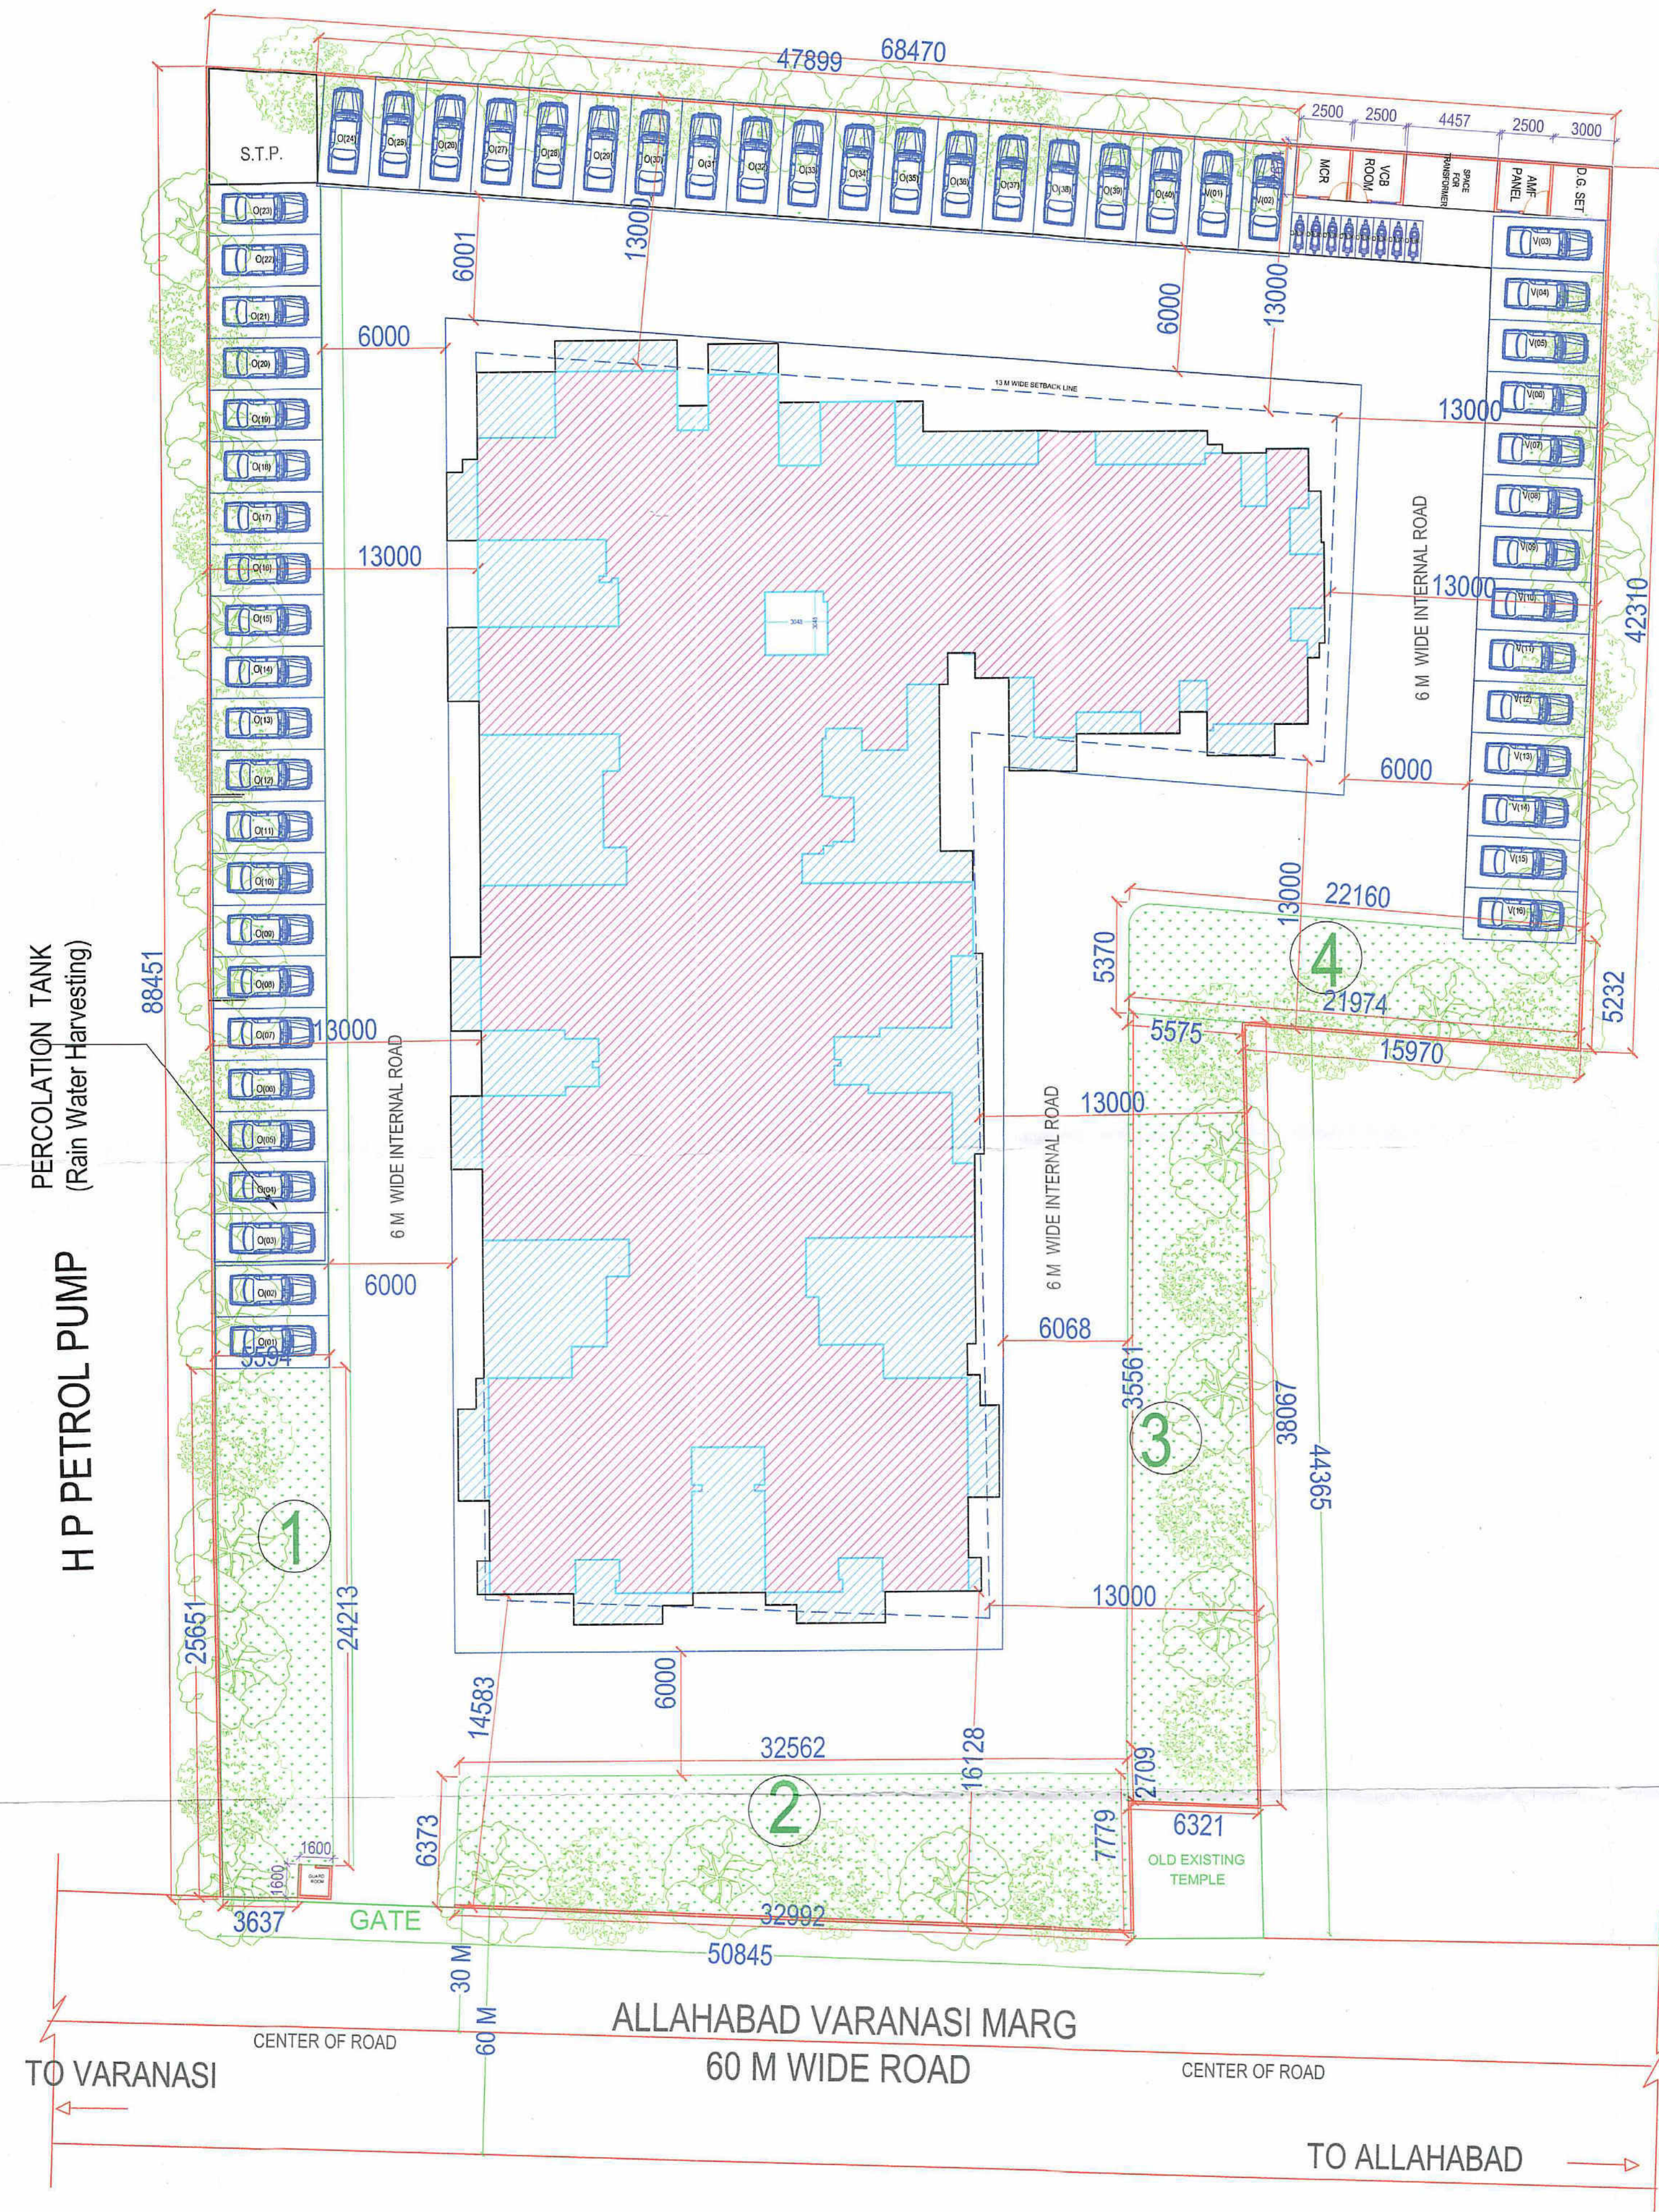


GREEN AREA	
GREEN 1	= 138.33 SQM
GREEN 2	= 232.33 SQM
GREEN 3	= 228.27 SQM
GREEN 4	= 116.77 SQM
TOTAL	= 715.70 SQM (PROVIDED)
REQUIRED	= 708 SQM (15%)

LANDSCAPE

TREE CALCULATION
NORMS-50 TREES PER HECTARE (10000 SQ M)

$\frac{50}{10000} \times 4720 = 23.6 \text{ TREES} = 24 \text{ TREES}$
TREES PROVIDED = 47

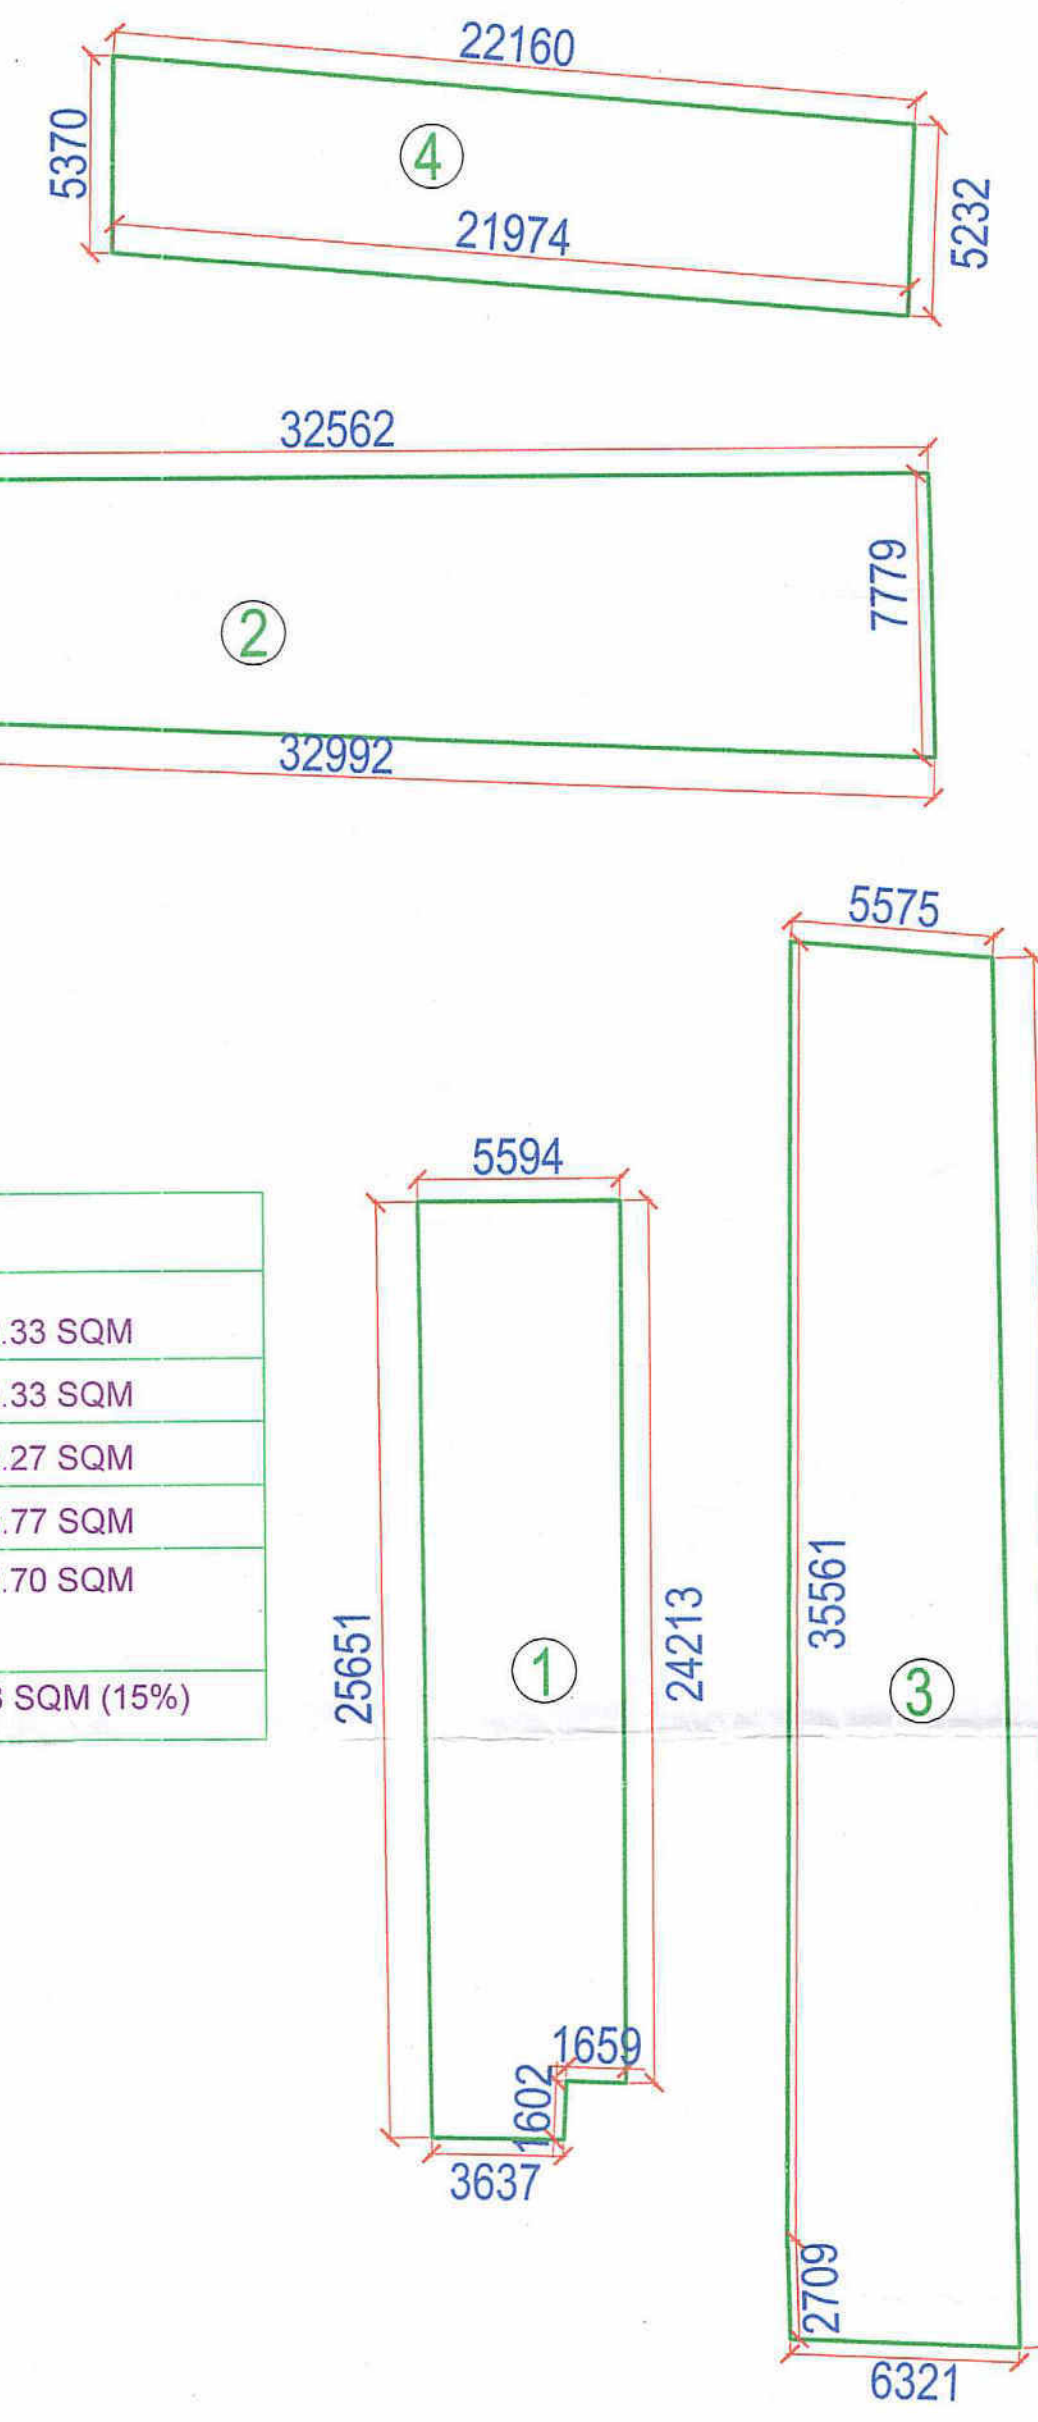

PROJECT NAME : PARAS RAMAYANA
AT ARAZI NO. 657 MI MAUZA
ANDHAWA, JHUNSI, TEHSIL
PHOOLPUR, PRAYAGRAJ

Land scape

सर्व स्वीकृत/निर्माण अनुमति है। पूर्णतः प्रमाण सच
प्रो. कर्मचारी के माध्यम से ही प्राप्त किया जा सकता है।
उपरोक्त विवरण सच है।

11/10/20
विशेष कार्यकारी/प्रभारी अधिकारी (नगर)
प्रयागराज विकास प्राधिकरण
प्रयागराज

11/9/22
नगर नियोजक
प्रयागराज विकास प्राधिकरण

11/9/20
अधिसूची अभियन्ता
प्रयागराज विकास प्राधिकरण
प्रयागराज

11/11/20
सहायक अभियन्ता
प्रयागराज विकास प्राधिकरण
प्रयागराज

अनुमति पत्र में अंकित प्रतिबन्धों सहित
11/11/20
अवर अभियन्ता
प्रयागराज विकास प्राधिकरण
प्रयागराज

Drawing Title
SUBMISSION DRAWING
LANDSCAPE


OWNER: *Suresh Kumar*
MR. SURESH KUMAR CHANDUKA

BUILDER: *Triveni Buildzone Pvt. Ltd.*
M/S TRIVENI BUILDZONE PVT. LTD.

Date

Scale 1 : 200

Drg. No. 12

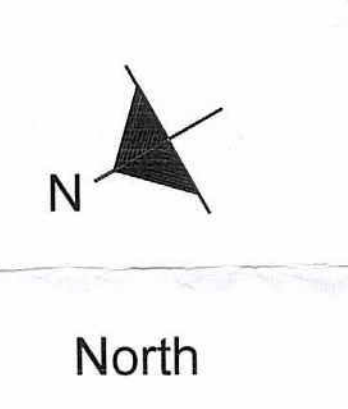

ARCHITECT SIGN.

Architect
MANISH GUJRAL
(B. Arch, F.I.V.)
TARANA NASEER
(B.Arch, M.Plan)
Architects and Interior
Designers

विशेष कार्याधिकारी/
प्रभारी अधिकारी (त०स०)
प्रयागराज विकास प्राधिकरण
प्रयागराज

अवर अभियन्ता
प्रयागराज विकास प्राधिकरण
प्रयागराज

सहायक अभियन्ता
प्रयागराज विकास प्राधिकरण
प्रयागराज

अधिशायी अभियन्ता
प्रयागराज विज्ञान प्रविधिकरण
प्रयागराज

नगर नियोजक
प्रयागराज विकास प्राधिकरण

प्रमाणित
दिनांक 11/09/2020

CAR SPACE GIVEN TO THE SAME UNIT

OWNER:
MR. SURESH KUMAR CHANDUKA

BUILDER:  **Triveni Buildzone Pvt. Ltd.**
M/S TRIVENI BUILDZONE PVT. LTD.

Date _____

Scale 1 : 200

Drg. No. 11	North
-------------	-------



Manish

ARCHITECT SIGN.

Architect

MANISH GUJRAL
(B. Arch, F.I.V.)

TARANA NASEER
(B.Arch, M.Plan)

**Architects and Interior
Designers**

