


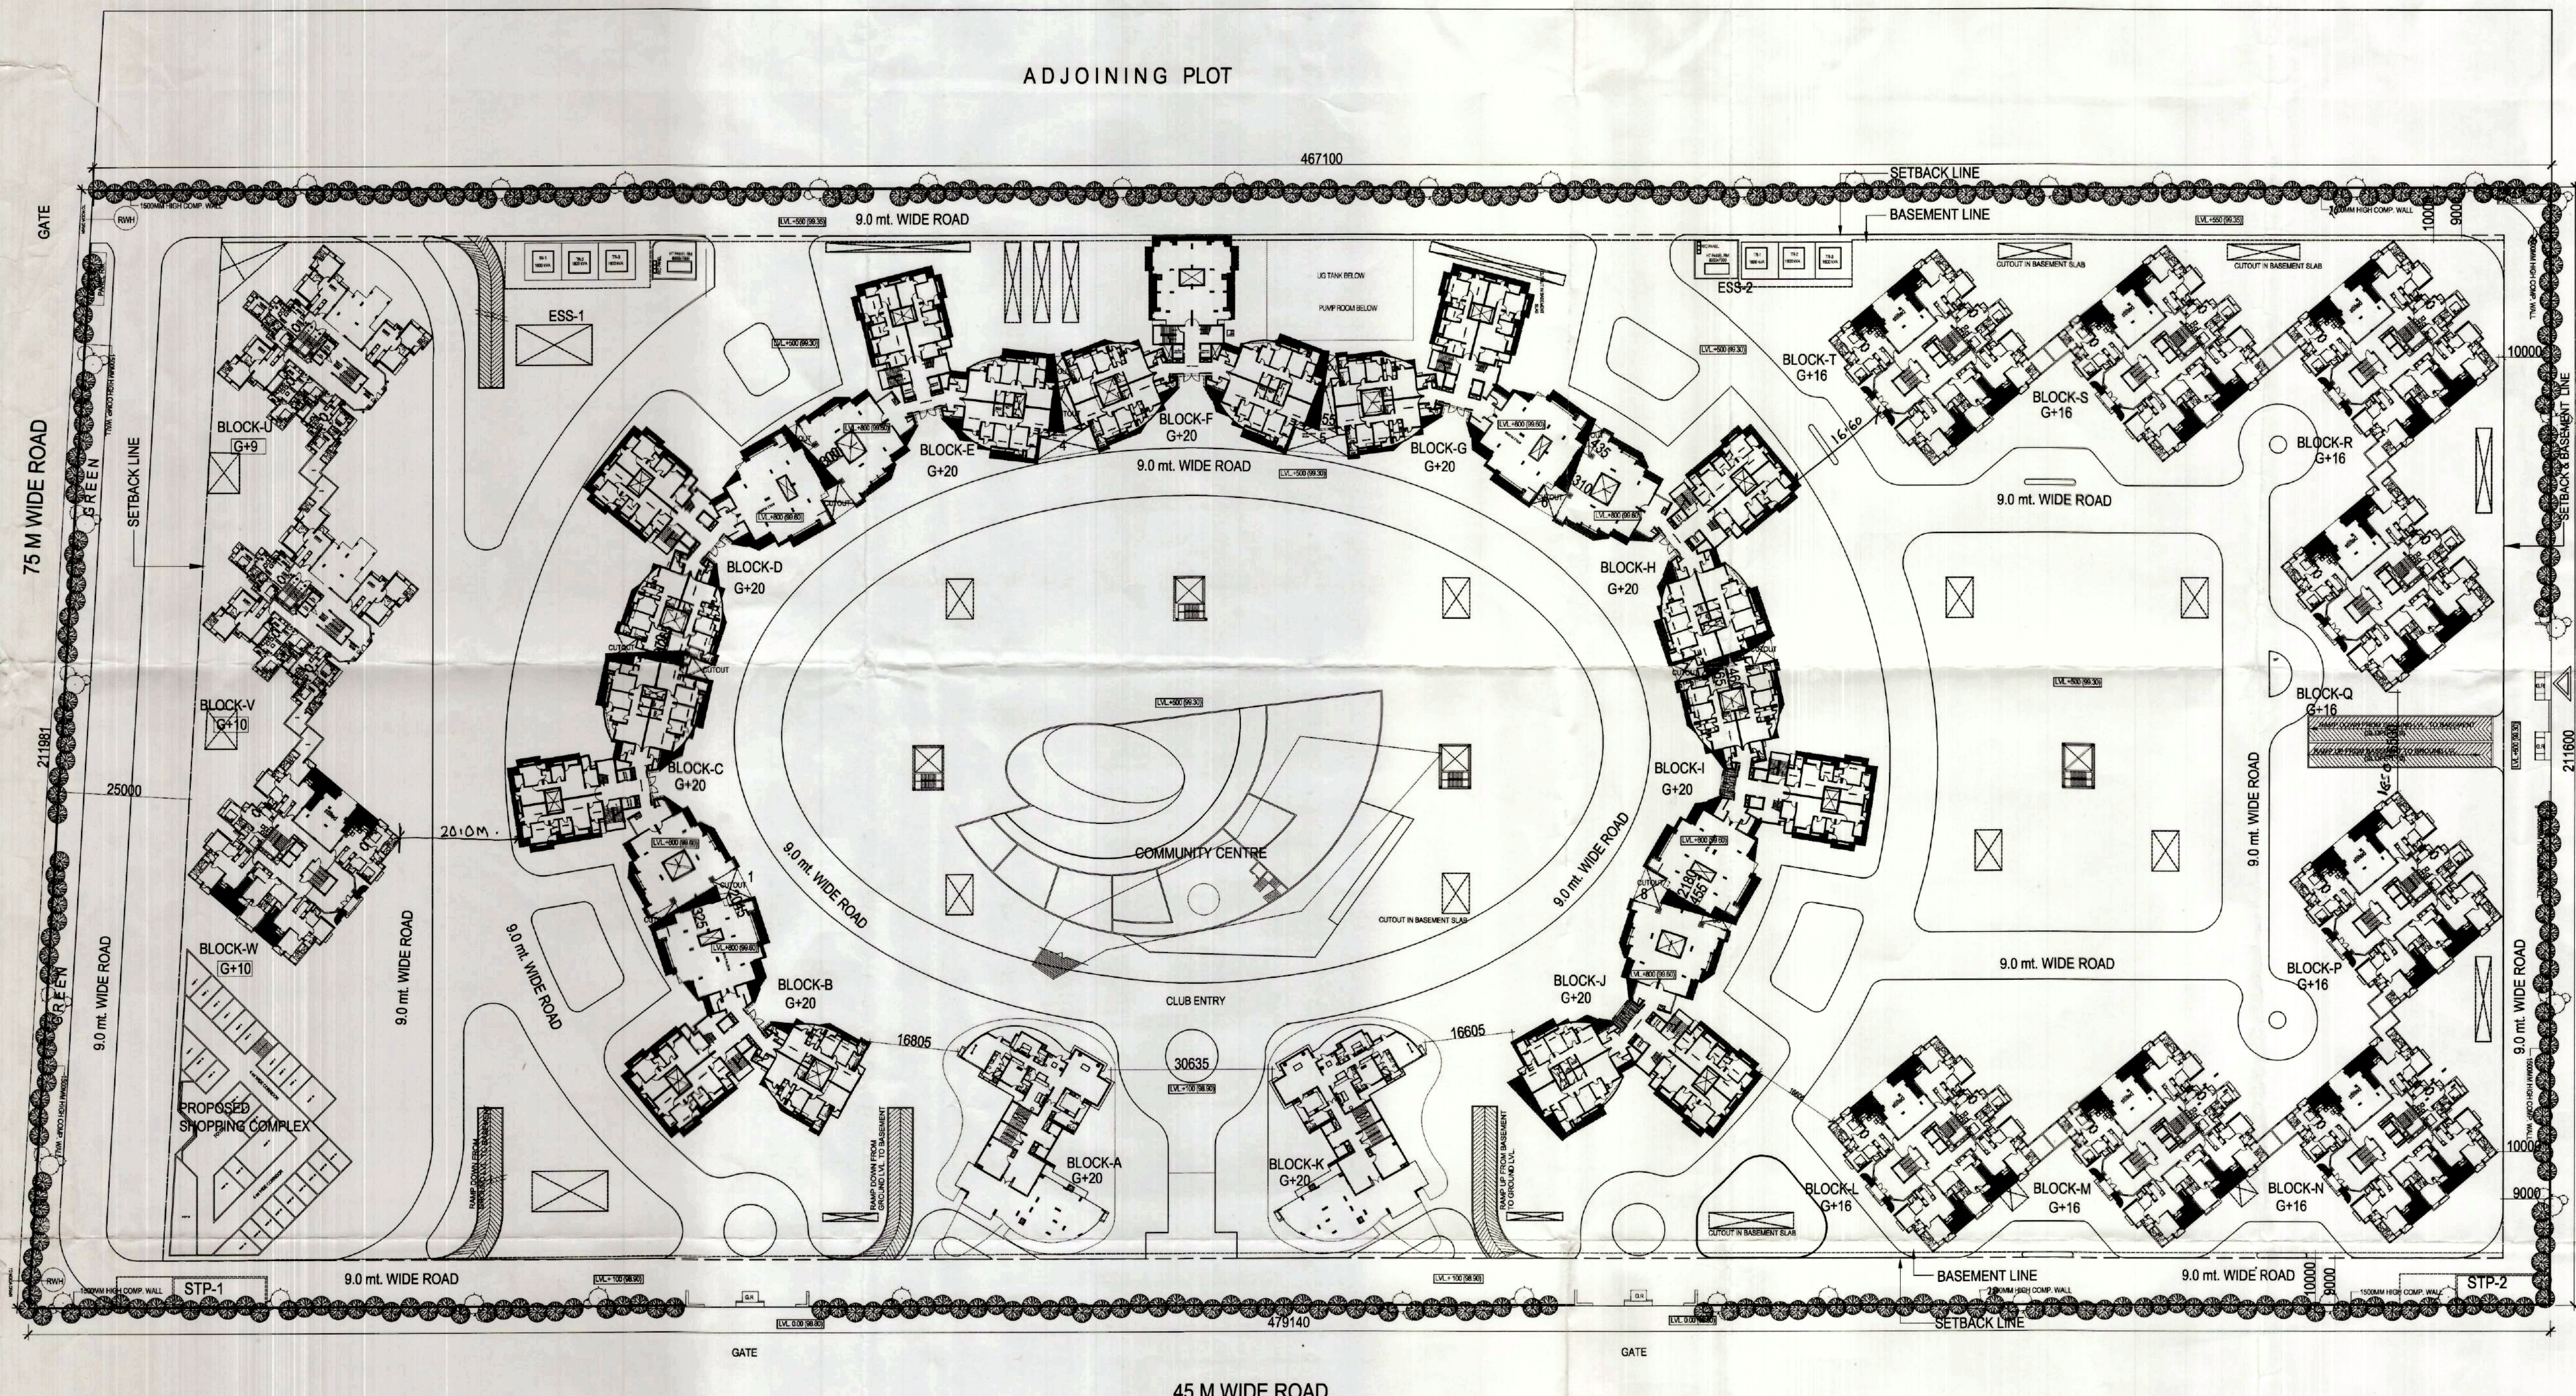

SITE PLAN

भवन प्रकल्प
नोट: 1. यह मानचित्र स्वीकृति की कोशिश से अधिक
तम 5 वर्ष की अवधि तक वैध रहेगा। 2. भवन
का पट्टे के अधिकार उपलब्ध हो आया। उक्त भू
जीवन करा लिए हो। पट्टे के अधिकार उपलब्ध
पुनर्जीवन न होने की वजह से मानचित्र की वजह
पट्टे की वैधता निधि वकालत समझौता।

(2) आवंटन के कोशिशों प्रमाण पत्र हेतु आवेदन
करते समय विकास इन्फ्राटेक (आवास) से
अनुसार समझौता कराया।

REMARKS

AREA CHART

TOTAL PLOT AREA = 100112.19 Sqm
PER. G.C (30%) = 30033.657 Sqm
PER. F.A.R (275%) = 275308.522 Sqm

भवन के अग्र पट्ट एवं साइड सेट बैक
से अग्र पट्ट पर भारी समावेषण
शुद्ध पट्टा है तथा अधिक अतिरिक्त
की तोड़ना न पड़ सकता है। अतः स्वीकृत
मानचित्र के अनुसार ही निर्माण करे, अति-
रक्षण न करे।
Encroachments on front, Rear & Side
setbacks invite heavy penalties. Encro-
achments could be demolished also Please
avide encroachments construct building
as per Sanctioned Map.

भवन प्रकल्प, कैलाश
अनुमति
नियंत्रण-आवृत्ति, आवास एवं पट्टा
प्रयोग की शर्तों के अनुसार भवन
करने हेतु आवेदन है।
संख्या: 229/1-3
दिनांक: 1-09-13
श्री. (भवन प्रकल्प)
आवासीय (भवन प्रकल्प)
Map for proposed Building is as per Byo
Laws. Symplified for approval please.
Asstt. Arch Asstt. Arch Architect

PROJECT

Proposed Group Housing Building on
PLOT NO. - GH - 01.SEC-143 NOIDA
FOR - LOGIX INFRA TECH (P) LTD.

TITLE

SUBMISSION DRAWING
SITE PLAN

SCALE 1:100 & 1:200
JOB NO. 1103
ARCHITECTS SIGN

DATE 26-06-12
DRG.NO. 01
OWNERS SIGN
For Logix Infratech Pvt. Ltd.
Authorised Signatory

CONSULTANT

R.N.Gupta & Associates
Consulting Engineers, Architects & Valuers
E-1, Sector-55, Noida
Phones - (+120) 2582224, 2582773
Fax - (+120) 4321556
email - info@macorp.com