

यदि मानचित्र स्वोक्त पत्र पर अंकित शतों के प्रधान मानचित्र निर्गत किया जाता है।

पर्यावरण की दृष्टि से राज्य वन निधि
अधिनियम के अन्तर्गत कम से कम
..... पेड़ लगाना अनिवार्य है ।
५ लि. है. ५०५३

एह धानचित्र स्वीकृति से केवल पाँच वर्ष तक वैध है।

राष्ट्रिय विकास प्राधिकरण
राष्ट्रिय विकास

सहायक अभियन्ता
मानसिद्ध अनुभाग

संथल पर एक होर पर स्वीकृत मानचित्र
संख्या, व दिनांक लिखना अनिवार्य होगा।


अवर अभियन्ता
मानचित्र अनुभाग

समाहित सम्बन्धी किसी भी विवाद
की स्थिति में मानचित्र की स्वीकृति
समय: निम्न समझी जायेगी।


ROOM 3030 X 3000 ROOM-2 2400 X 3000

समस्त प्रकाश के भवन / स्ट्रक्चर की सुरक्षा हेतु विभिन्न स्तरों पर समस्त दीवारों के आंतरिकीय रूप दीर्घ डालना जर्जि आवश्यक है जो डी0पी0सी0 लेवल सिस्टम प्रत्येक छत के नीचे डाले जायें।

“अधिष्ठानां एव सन्मार्गं कार्यरत श्रमिकों का प्रभ विभाग
के नियमों के अनुसार पंजीयन कराया जाना आवश्यक है।”

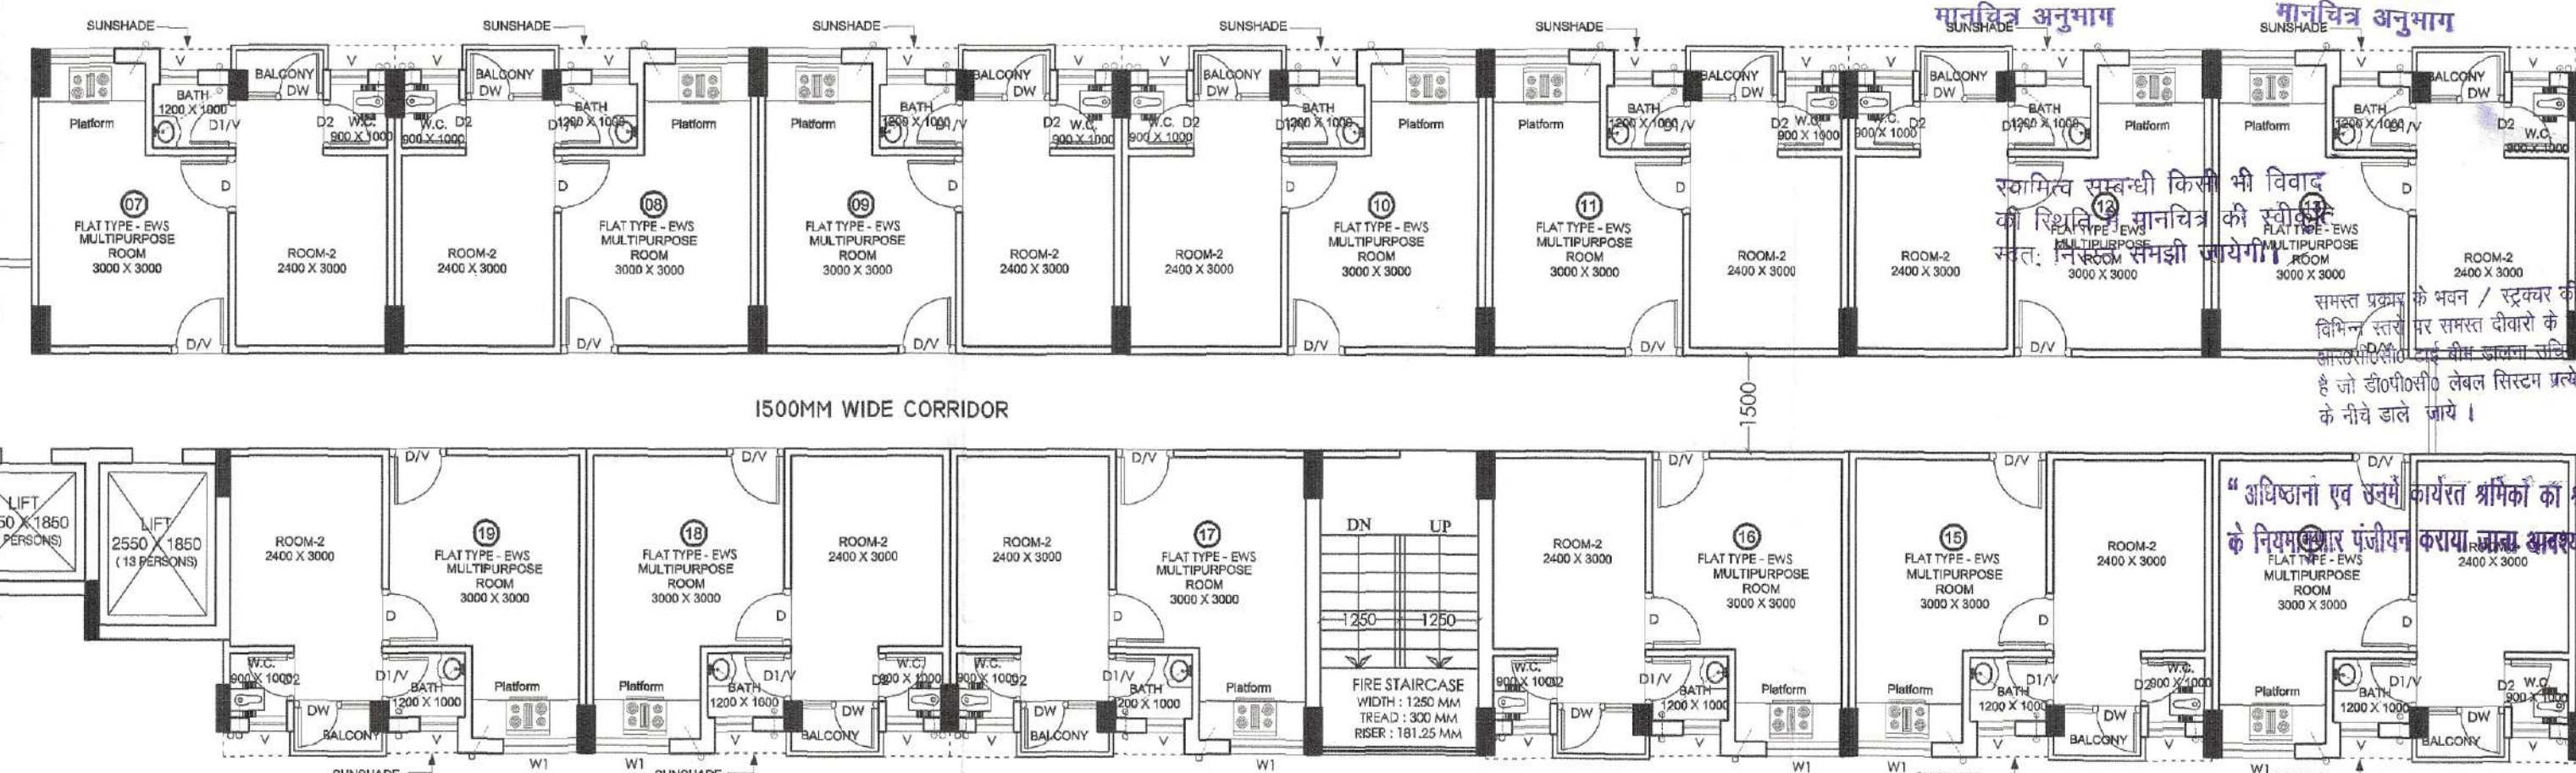

GROUND FLOOR PLAN

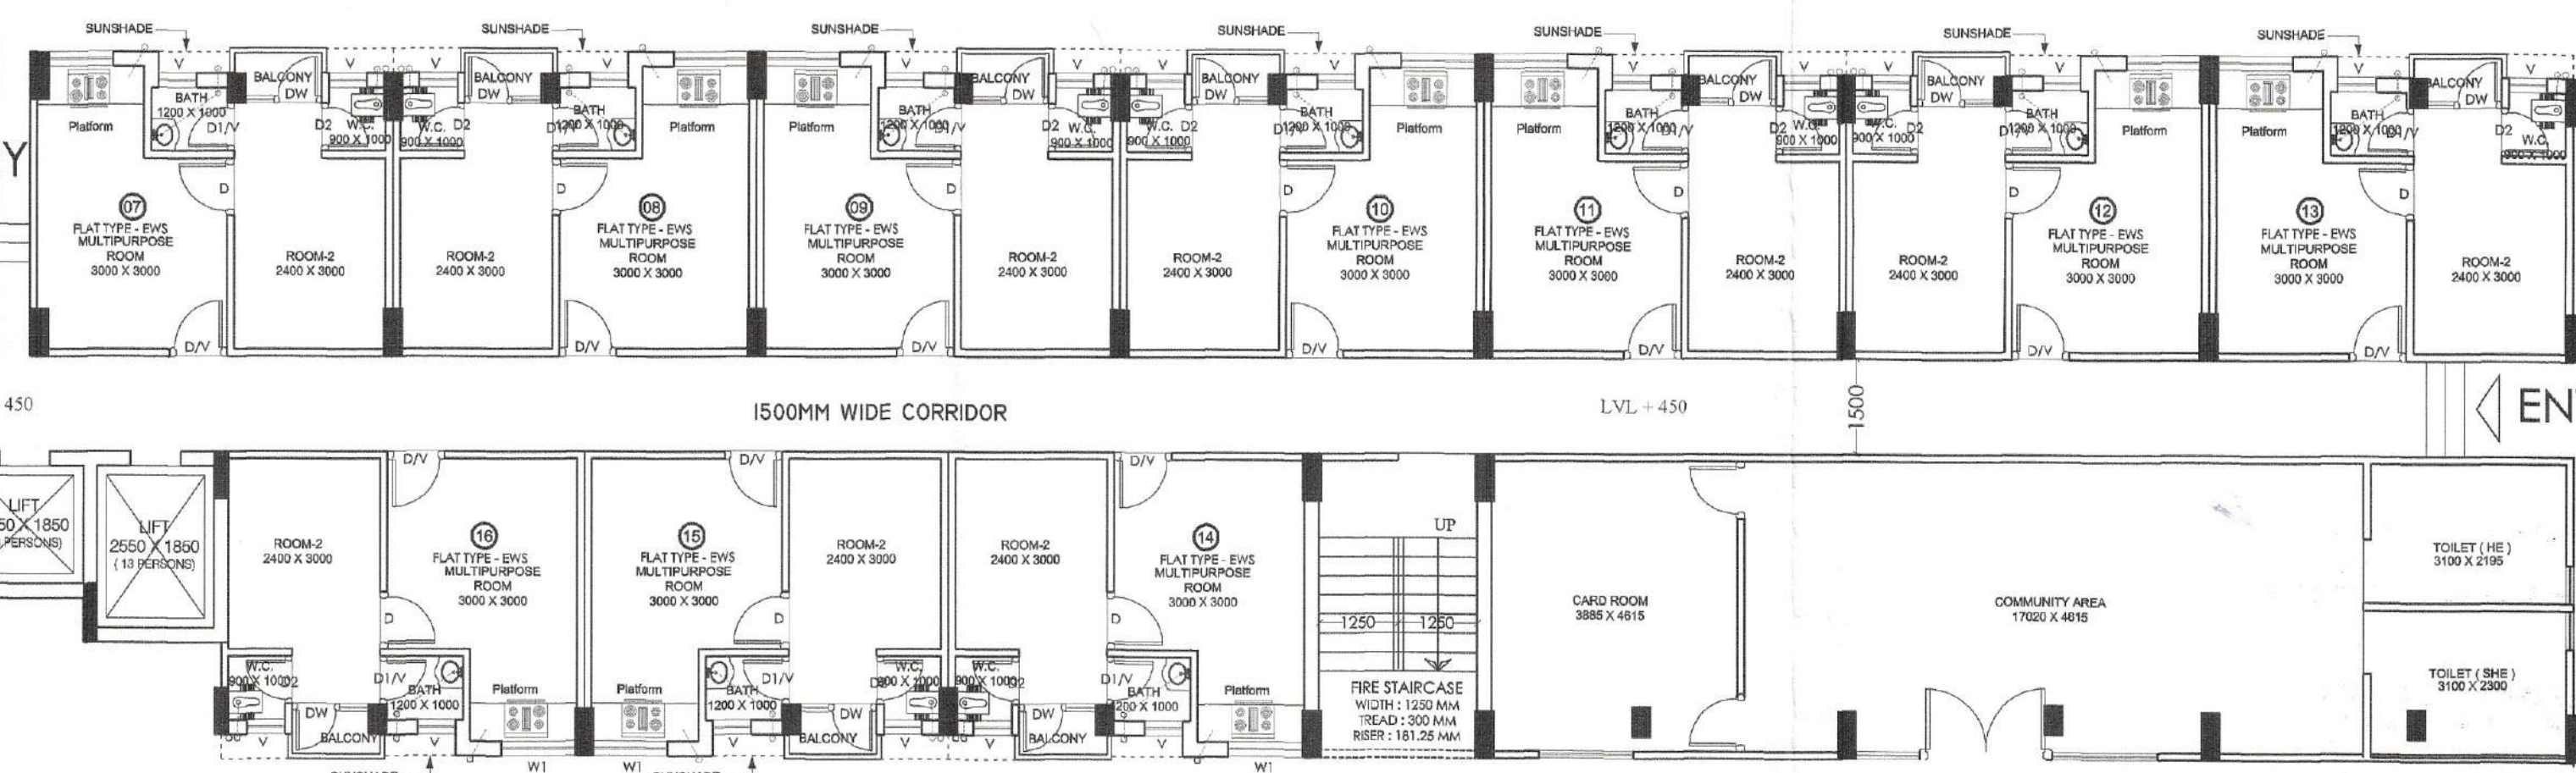

GROUND FLOOR PLAN

SCALE	DEALT BY A. CHAUHAN	DATE
DESIGN BY	CHECKED BY	DRG. No. SD-20