

शमन मानचित्र गाजियाबाद विकास प्राधिकरण

यह शमन मानचित्र गाजियाबाद विकास प्राधिकरण द्वारा तैयार किया गया है। इस मानचित्र में गाजियाबाद विकास प्राधिकरण के अंतर्गत आने वाले सभी क्षेत्रों का विवरण दिया गया है। इस मानचित्र में गाजियाबाद विकास प्राधिकरण के अंतर्गत आने वाले सभी क्षेत्रों का विवरण दिया गया है।

1. गाजियाबाद विकास प्राधिकरण द्वारा तैयार किया गया है।
2. गाजियाबाद विकास प्राधिकरण द्वारा तैयार किया गया है।
3. गाजियाबाद विकास प्राधिकरण द्वारा तैयार किया गया है।
4. गाजियाबाद विकास प्राधिकरण द्वारा तैयार किया गया है।
5. गाजियाबाद विकास प्राधिकरण द्वारा तैयार किया गया है।
6. गाजियाबाद विकास प्राधिकरण द्वारा तैयार किया गया है।
7. गाजियाबाद विकास प्राधिकरण द्वारा तैयार किया गया है।
8. गाजियाबाद विकास प्राधिकरण द्वारा तैयार किया गया है।

गाजियाबाद विकास प्राधिकरण
गाजियाबाद विकास प्राधिकरण

PROJECT:
RETAIL SHOPS BUILDING "KW DELHI-06" IN KHASRA
NUMBER 921, 916/2, 917, 898, 895, 866/2, 894, 893, 892,
888/1 & 891, VILLAGE SADDIK NAGAR, RAJ NAGAR
EXTENSION, GHAZIABAD, UTTAR PRADESH.

OWNER:
K W HOMES PVT. LTD.
9-97, SECTOR-63, NOIDA-201301, U.P.
TEL: 0120-4804747, MOB: 9850095884
EMAIL: info@kwgroup.com
WEBSITE: www.kwgroup.in

ARCHITECT:
DEEPAK MEHTA & ASSOCIATES
ARCHITECTS, PLANNERS, LANDSCAPE & INTERIORS
REGD. OFFICE: P-01 NO. 14, ANANDAPUR, PUNJAB, INDIA
TEL: 011-4007010, 011-4007011, 011-4007012
EMAIL: deepakmehta@rediffmail.com
WEBSITE: www.deepakmehta.com

FOR KW HOMES PVT. LTD.
Authorised Signatory


Architect: Deepak Mehta
CBA/5706840
No. 15, Abhishek Plaza LSC
Mayur Vihar Phase-II, Delhi-81

DRAWING TITLE:
FIRST FLOOR PLAN

DWG. NO.:
SD-05

SCALE:
1: NTS

SHEET NO.:
02.11.2018

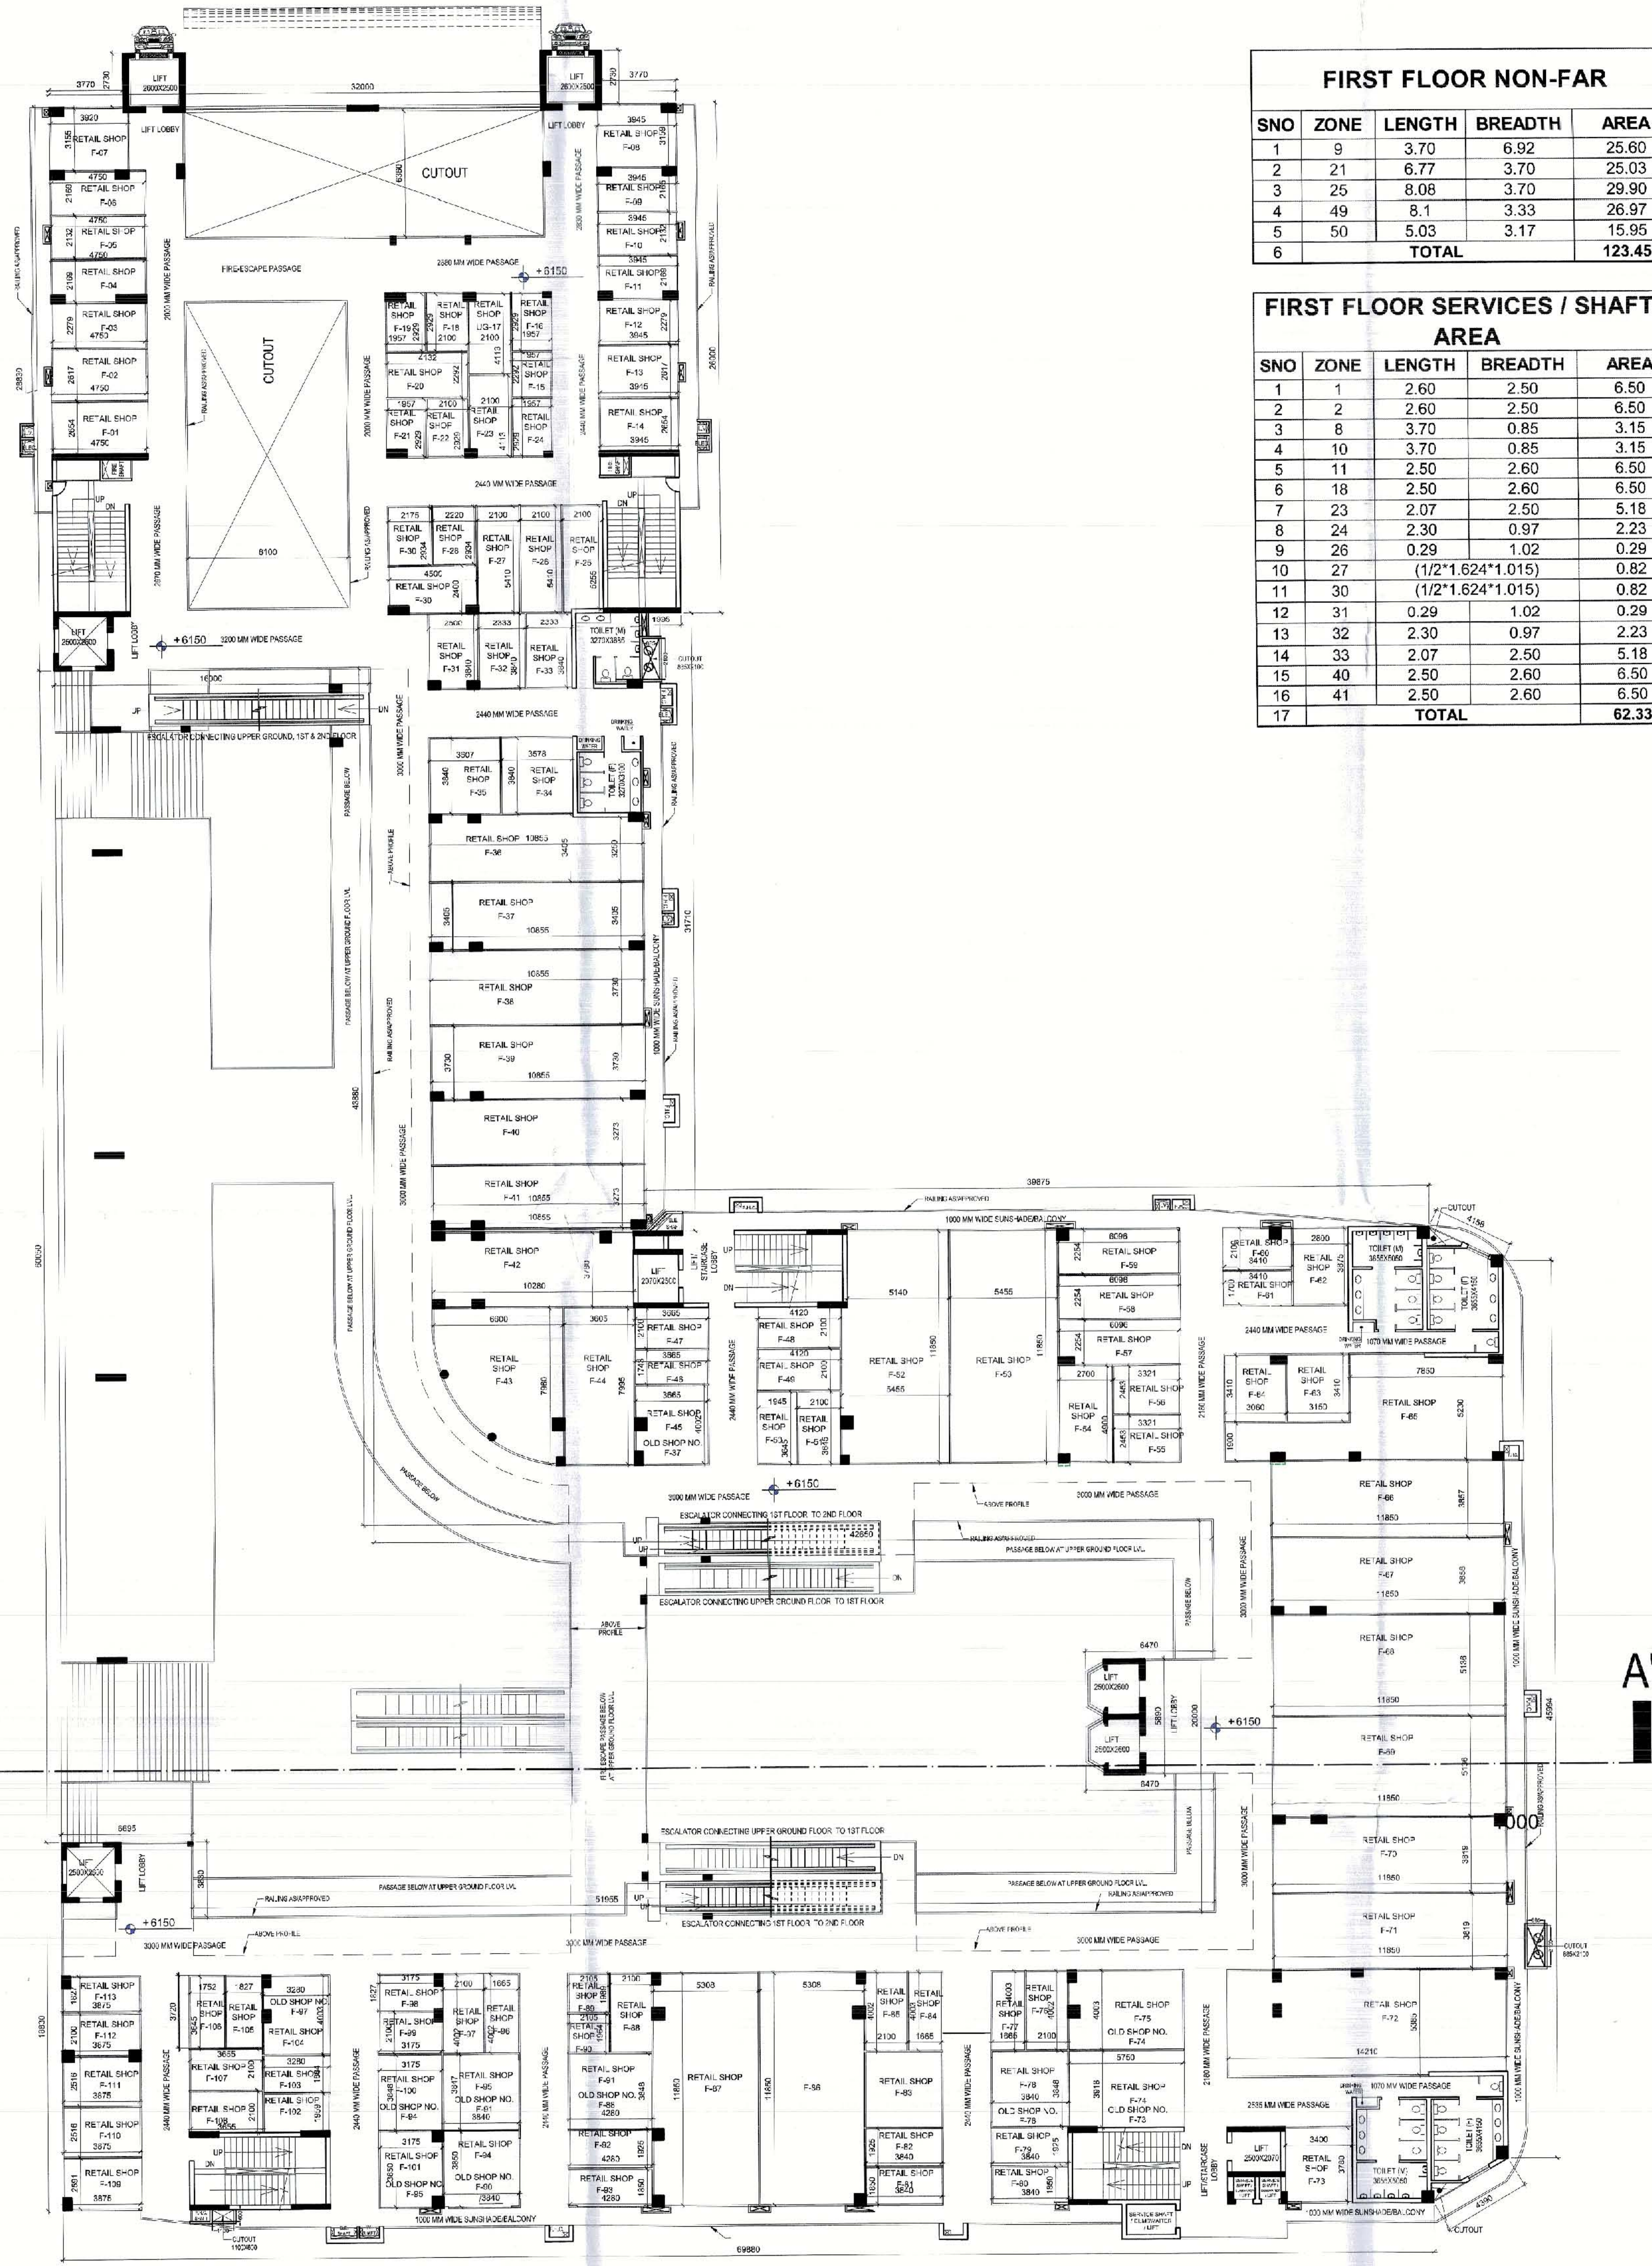


FIRST FLOOR PLAN

FIRST FLOOR NON-FAR				
SNO	ZONE	LENGTH	BREADTH	AREA
1	9	3.70	6.92	25.60
2	21	6.77	3.70	25.03
3	25	8.08	3.70	29.90
4	49	8.1	3.33	26.97
5	50	5.03	3.17	15.95
TOTAL				123.45


FIRST FLOOR SERVICES / SHAFTS AREA				
SNO	ZONE	LENGTH	BREADTH	AREA
1	1	2.60	2.50	6.50
2	2	2.60	2.50	6.50
3	8	3.70	0.85	3.15
4	10	3.70	0.85	3.15
5	11	2.50	2.60	6.50
6	18	2.50	2.60	6.50
7	23	2.07	2.50	5.18
8	24	2.30	0.97	2.23
9	26	0.29	1.02	0.29
10	27	(12*1.624*1.015)	0.82	0.82
11	30	(12*1.624*1.015)	0.82	0.82
12	31	0.29	1.02	0.29
13	32	2.30	0.97	2.23
14	33	2.07	2.50	5.18
15	40	2.50	2.60	6.50
16	41	2.50	2.60	6.50
TOTAL				62.33

FIRST FLOOR FAR				
SNO	ZONE	LENGTH	BREADTH	AREA
ADDITION				
1	A	3.06	2.73	8.35
2	B	3.06	2.73	8.35
3	C	32.00	26.00	832.00
4	D	30.00	81.60	2448.00
5	E	43.65	50.00	2182.50
TOTAL				5479.21
DEDUCTION				
1	1	2.60	2.50	6.50
2	2	2.60	2.50	6.50
3	3	10.10	7.06	71.31
4	4	8.10	7.06	57.19
5	5	2.75	26.00	71.50
6	6	1.25	20.70	25.88
7	7	8.10	18.57	150.38
8	8	3.70	0.85	3.15
9	9	3.70	6.92	25.60
10	10	3.70	0.85	3.15
11	11	2.50	2.60	6.50
12	12	19.00	33.77	641.63
13	13	1.80	2.00	3.60
14	14	1.80	2.00	3.60
15	15	19.00	7.00	133.00
16	16	(7*10.624*1.015)	10.50	10.50
17	17	19.00	19.17	364.23
18	18	2.50	2.60	6.50
19	19	2.80	3.77	10.56
20	20	12.31	6.83	84.04
21	21	6.77	3.70	25.03
22	22	7.00	26.00	182.00
23	23	2.07	2.50	5.18
24	24	2.30	0.97	2.23
25	25	8.08	3.70	29.90
26	26	0.29	1.02	0.29
27	27	(12*1.624*1.015)	0.82	0.82
28	28	(12*2.25*3.6)	4.05	4.05
29	29	(12*2.25*3.6)	4.05	4.05
30	30	(12*1.624*1.015)	0.82	0.82
31	31	0.29	1.02	0.29
32	32	2.30	0.97	2.23
33	33	2.07	2.50	5.18
34	34	11.73	3.00	35.18
35	35	13.63	16.70	225.87
36	36	11.73	3.00	35.18
37	37	18.13	10.06	182.25
38	38	8.73	5.89	51.39
39	39	18.13	10.06	182.25
40	40	2.50	2.60	6.50
41	41	2.50	2.60	6.50
42	42	15.97	1.00	15.97
43	43	3.67	1.00	3.67
44	44	1.00	5.83	5.83
45	45	6.44	1.00	6.44
46	46	6.44	1.00	6.44
47	47	11.73	1.65	19.35
48	48	11.73	1.65	19.35
TOTAL				2749.50
TOTAL FAR COVERED ON FIRST FLOOR LEVEL				2729.71

TOTAL NUMBER OF RETAIL SHOPS: SANCTIONED	CONSTRUCTED
102	113

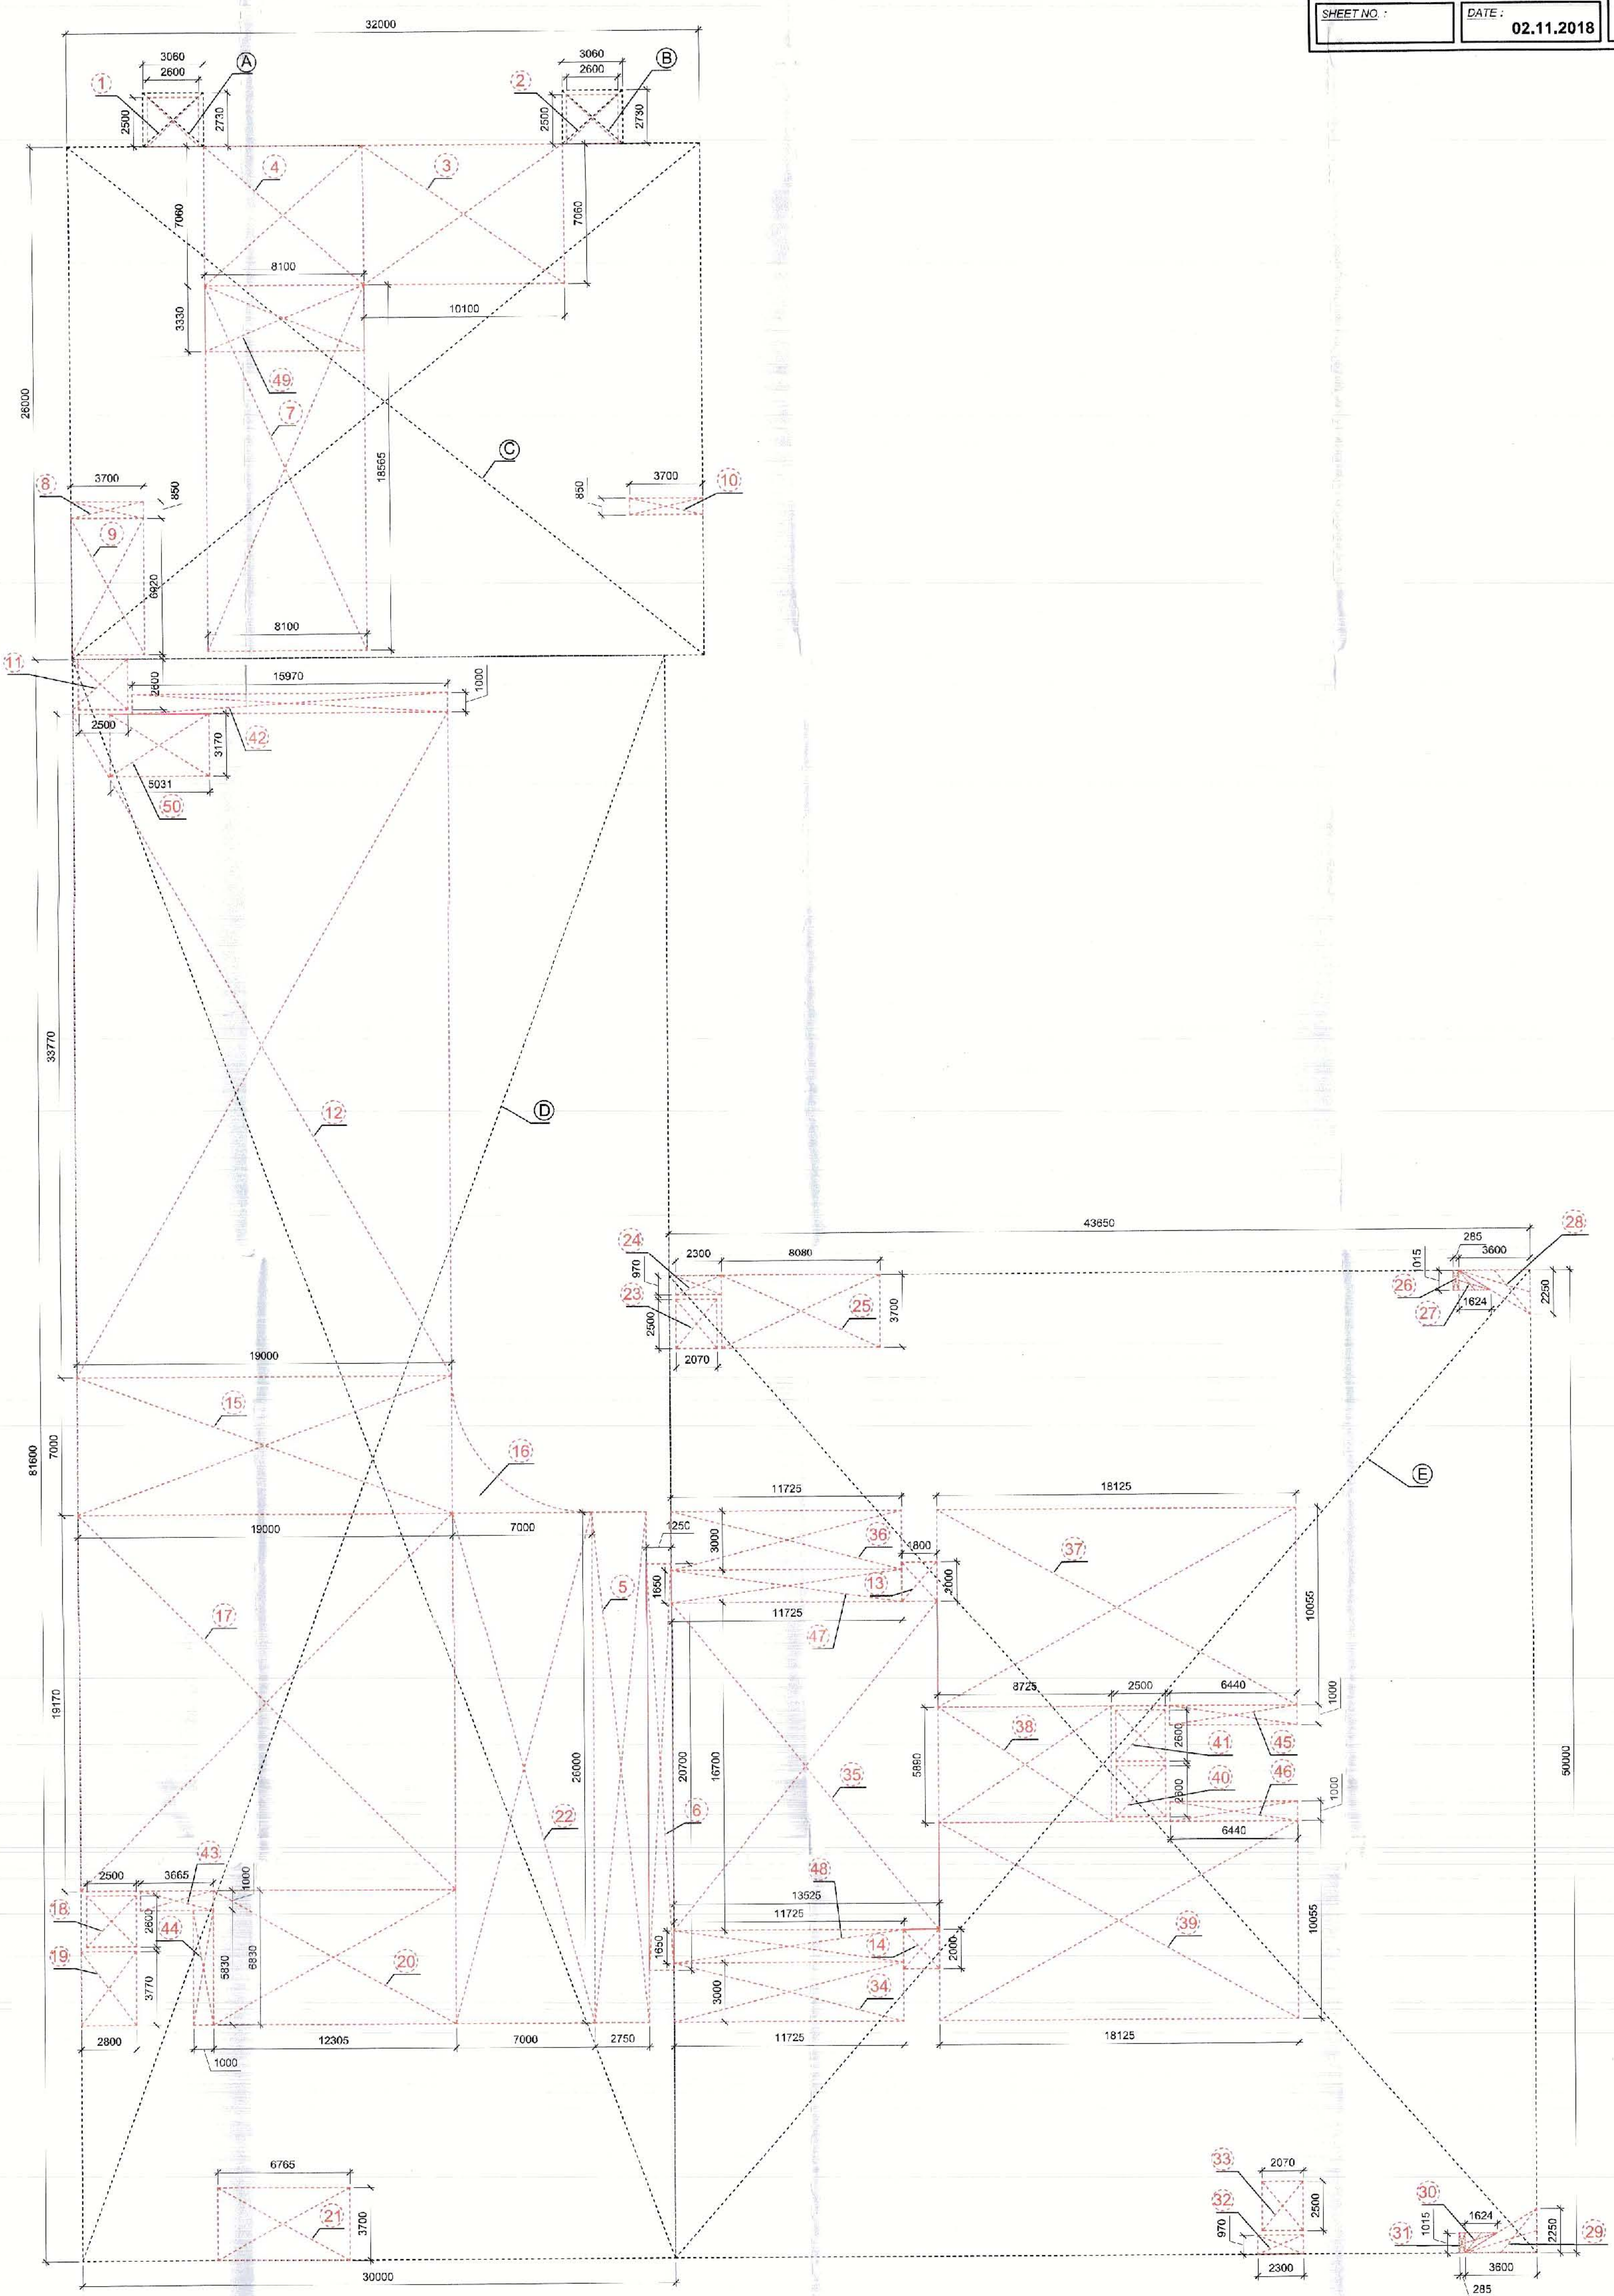

AREA DIAGRAM
(FIRST FLOOR PLAN)

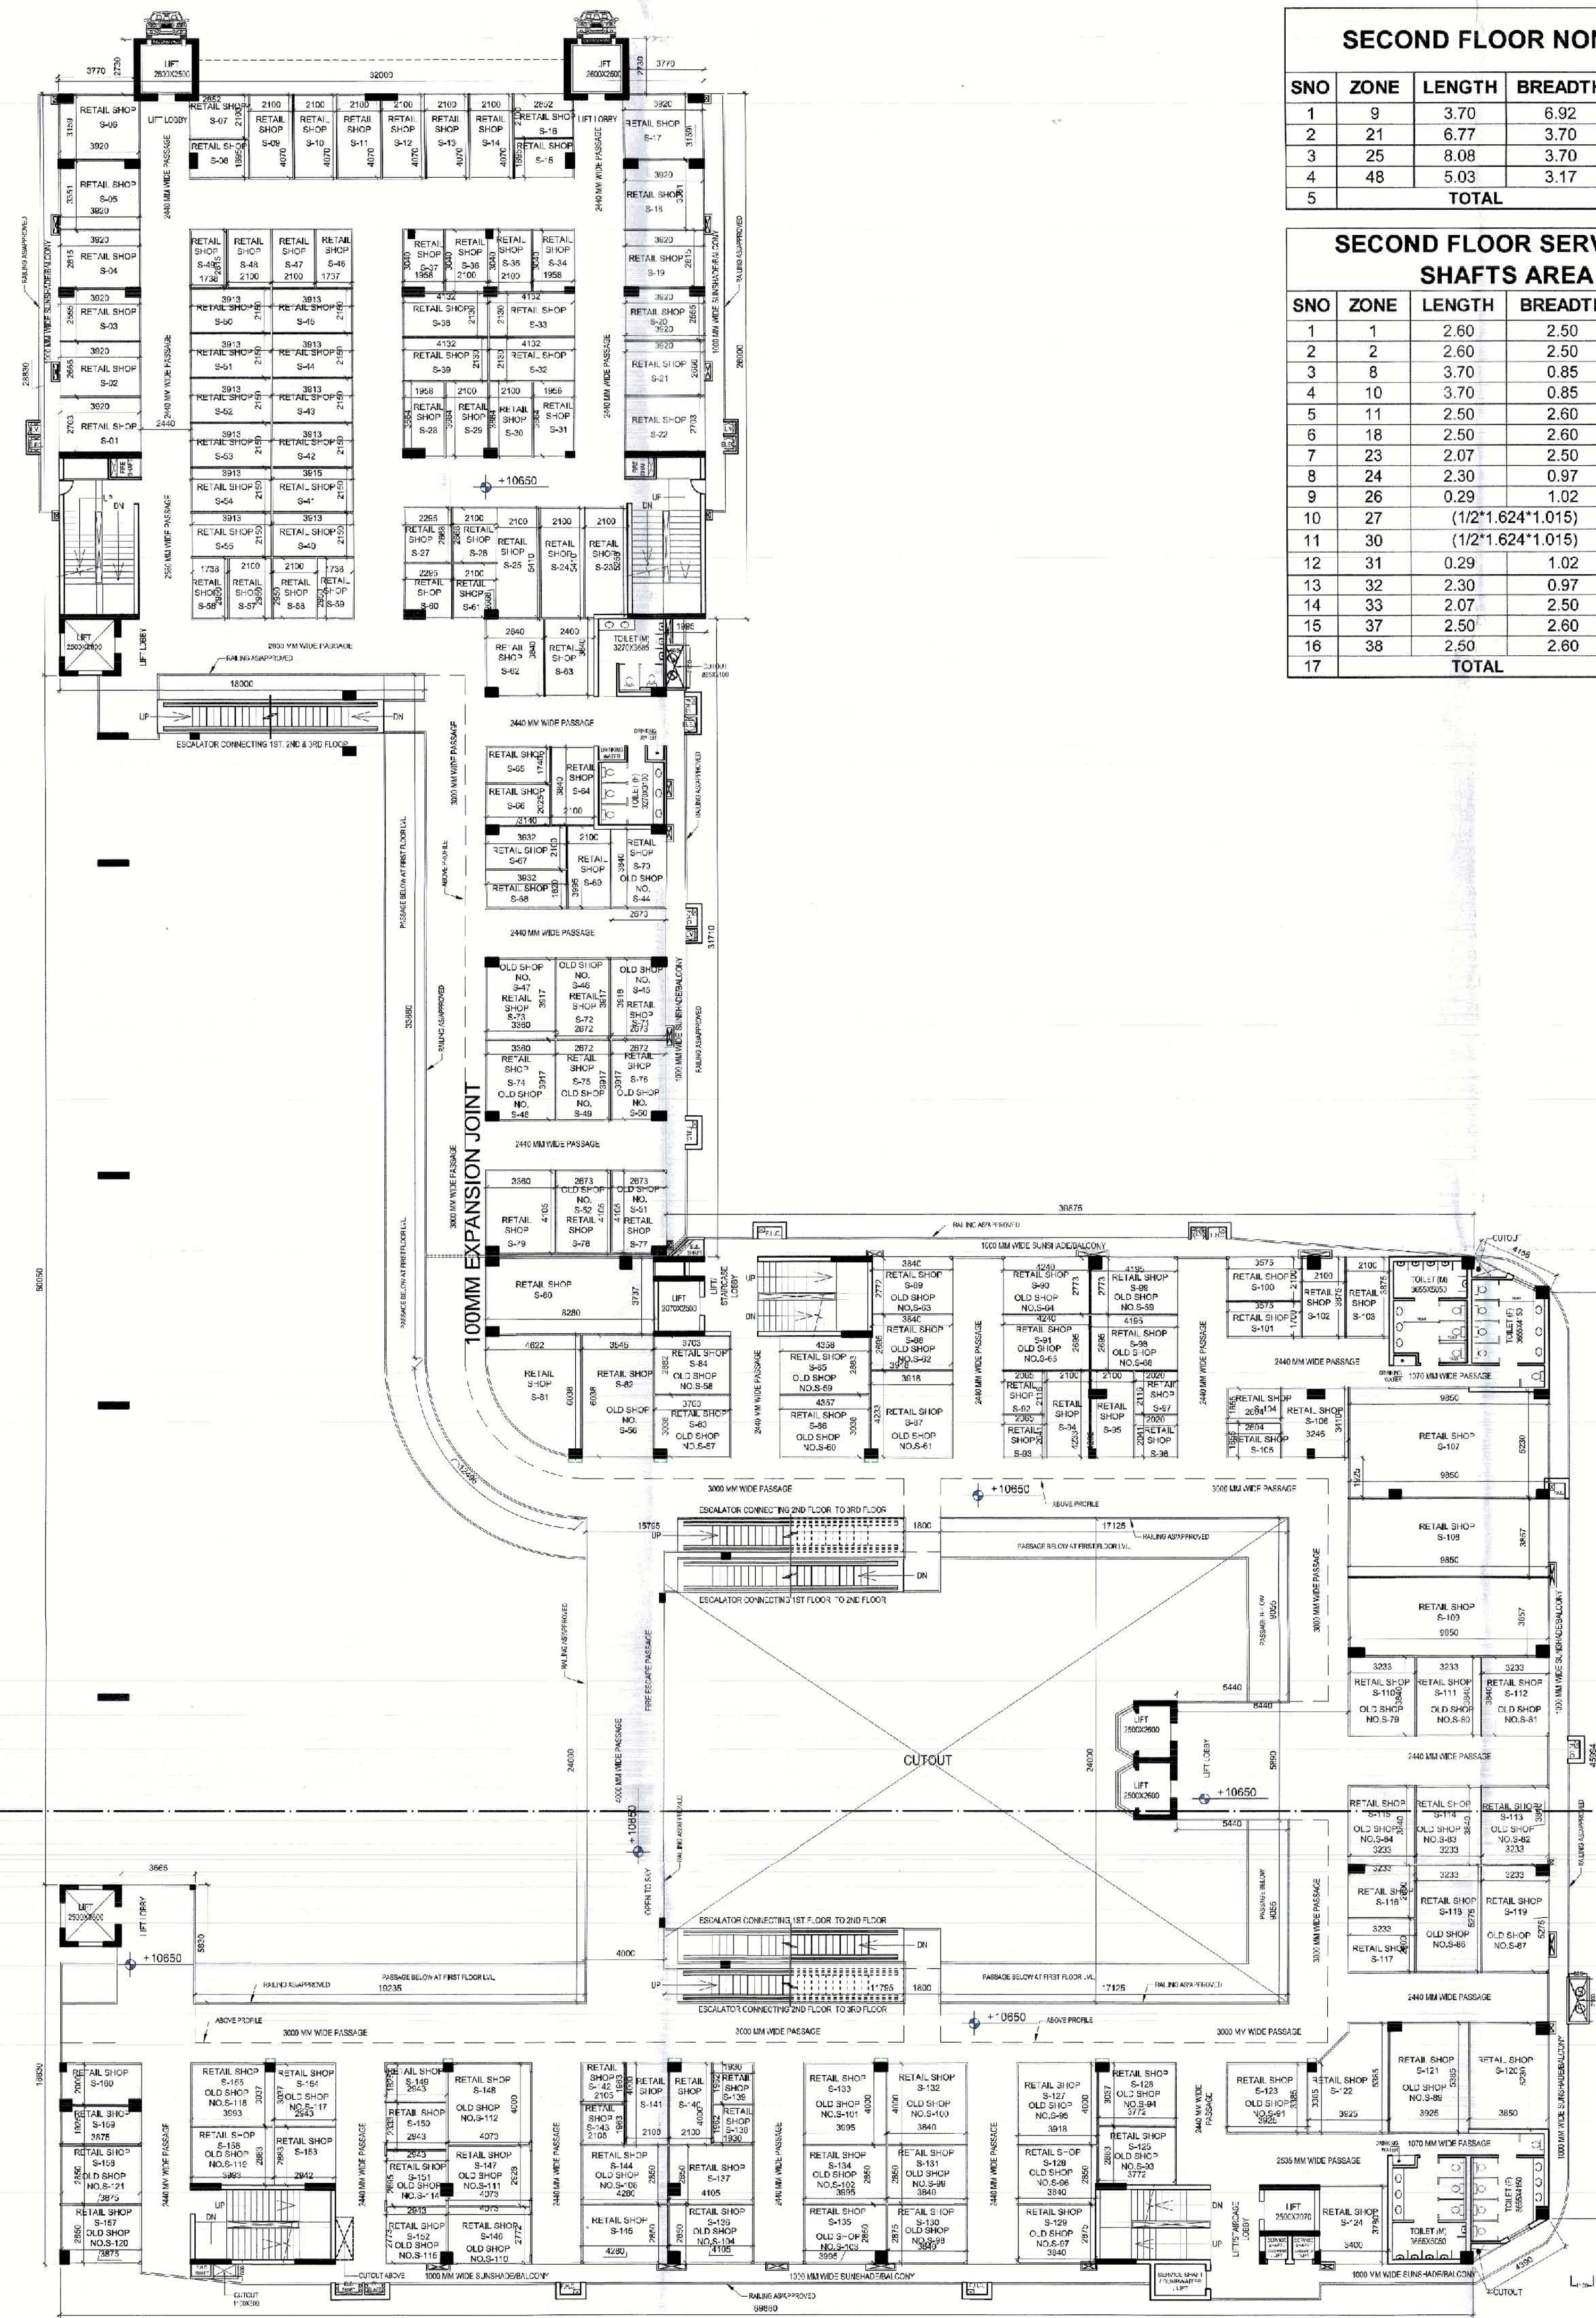


SECOND FLOOR PLAN

SECOND FLOOR NON-FAR				
SNO	ZONE	LENGTH	BREATH	AREA
1	9	3.70	6.92	25.60
2	21	6.77	3.70	25.03
3	25	8.08	3.70	29.90
4	48	5.03	3.17	15.95
5	TOTAL			96.48

SECOND FLOOR SERVICES / SHAFTS AREA				
SNO	ZONE	LENGTH	BREATH	AREA
1	1	2.50	2.50	6.50
2	2	2.50	2.50	6.50
3	8	3.70	0.85	3.15
4	10	3.70	0.85	3.15
5	11	2.50	2.50	6.50
6	18	2.50	2.50	6.50
7	23	2.07	2.50	5.18
8	24	2.30	0.97	2.23
9	26	0.29	1.02	0.29
10	27	(1/2*1.624*1.015)	0.82	0.82
11	30	(1/2*1.624*1.015)	0.82	0.82
12	31	0.29	1.02	0.29
13	32	2.30	0.97	2.23
14	33	2.07	2.50	5.18
15	37	2.50	2.50	6.50
16	38	2.50	2.50	6.50
17	TOTAL			62.33

SECOND FLOOR FAR				
SNO	ZONE	LENGTH	BREATH	AREA
ADDITION				
1	A	3.06	2.73	8.35
2	B	3.06	2.73	8.35
3	C	32.00	25.00	800.00
4	D	30.00	81.80	2448.00
5	E	43.65	50.00	2182.50
7	TOTAL			5479.21
DEDUCTION				
1	1	2.50	2.50	6.50
2	2	2.50	2.50	6.50
3	3	20.13	12.06	242.61
4	4	8.73	5.89	51.39
5	5	2.75	30.00	82.50
6	6	1.25	24.70	30.88
7	7	20.13	12.06	242.61
8	8	3.70	0.85	3.15
9	9	3.70	6.92	25.60
10	10	3.70	0.85	3.15
11	11	2.50	2.50	6.50
12	12	21.00	33.77	709.17
13	13	1.80	2.00	3.60
14	14	1.80	2.00	3.60
15	15	21.00	5.00	105.00
16	16	(227x5x5/4)		5.36
17	17	21.00	21.17	444.57
18	18	2.50	2.50	6.50
19	19	2.80	5.77	16.16
20	20	14.31	8.83	126.31
21	21	6.77	3.70	25.03
22	22	5.00	30.00	150.00
23	23	2.07	2.50	5.18
24	24	2.30	0.97	2.23
25	25	8.08	3.70	29.90
26	26	0.29	1.02	0.29
27	27	(1/2*1.624*1.015)		0.82
28	28	(1/2*2.25*3.6)		4.05
29	29	(1/2*2.25*3.6)		4.05
30	30	(1/2*1.624*1.015)		0.82
31	31	0.29	1.02	0.29
32	32	2.30	0.97	2.23
33	33	2.07	2.50	5.18
34	34	11.73	3.00	35.18
35	35	13.53	20.70	279.97
36	36	11.73	3.00	35.18
37	37	2.50	2.50	6.50
38	38	2.50	2.50	6.50
39	39	17.97	1.00	17.97
40	40	3.67	1.00	3.67
41	41	1.00	7.83	7.83
42	42	8.44	1.00	8.44
43	43	8.44	1.00	8.44
44	44	11.73	1.65	19.35
45	45	11.73	1.65	19.35
46	46	2.65	1.25	3.31
47	47	2.65	1.25	3.31
48	TOTAL			2806.68
TOTAL FAR COVERED ON SECOND FLOOR LEVEL				2672.52
TOTAL NUMBER OF RETAIL SHOPS SANCTIONED AT SECOND FLOOR LEVEL				
		122	160	
CONSTRUCTED				

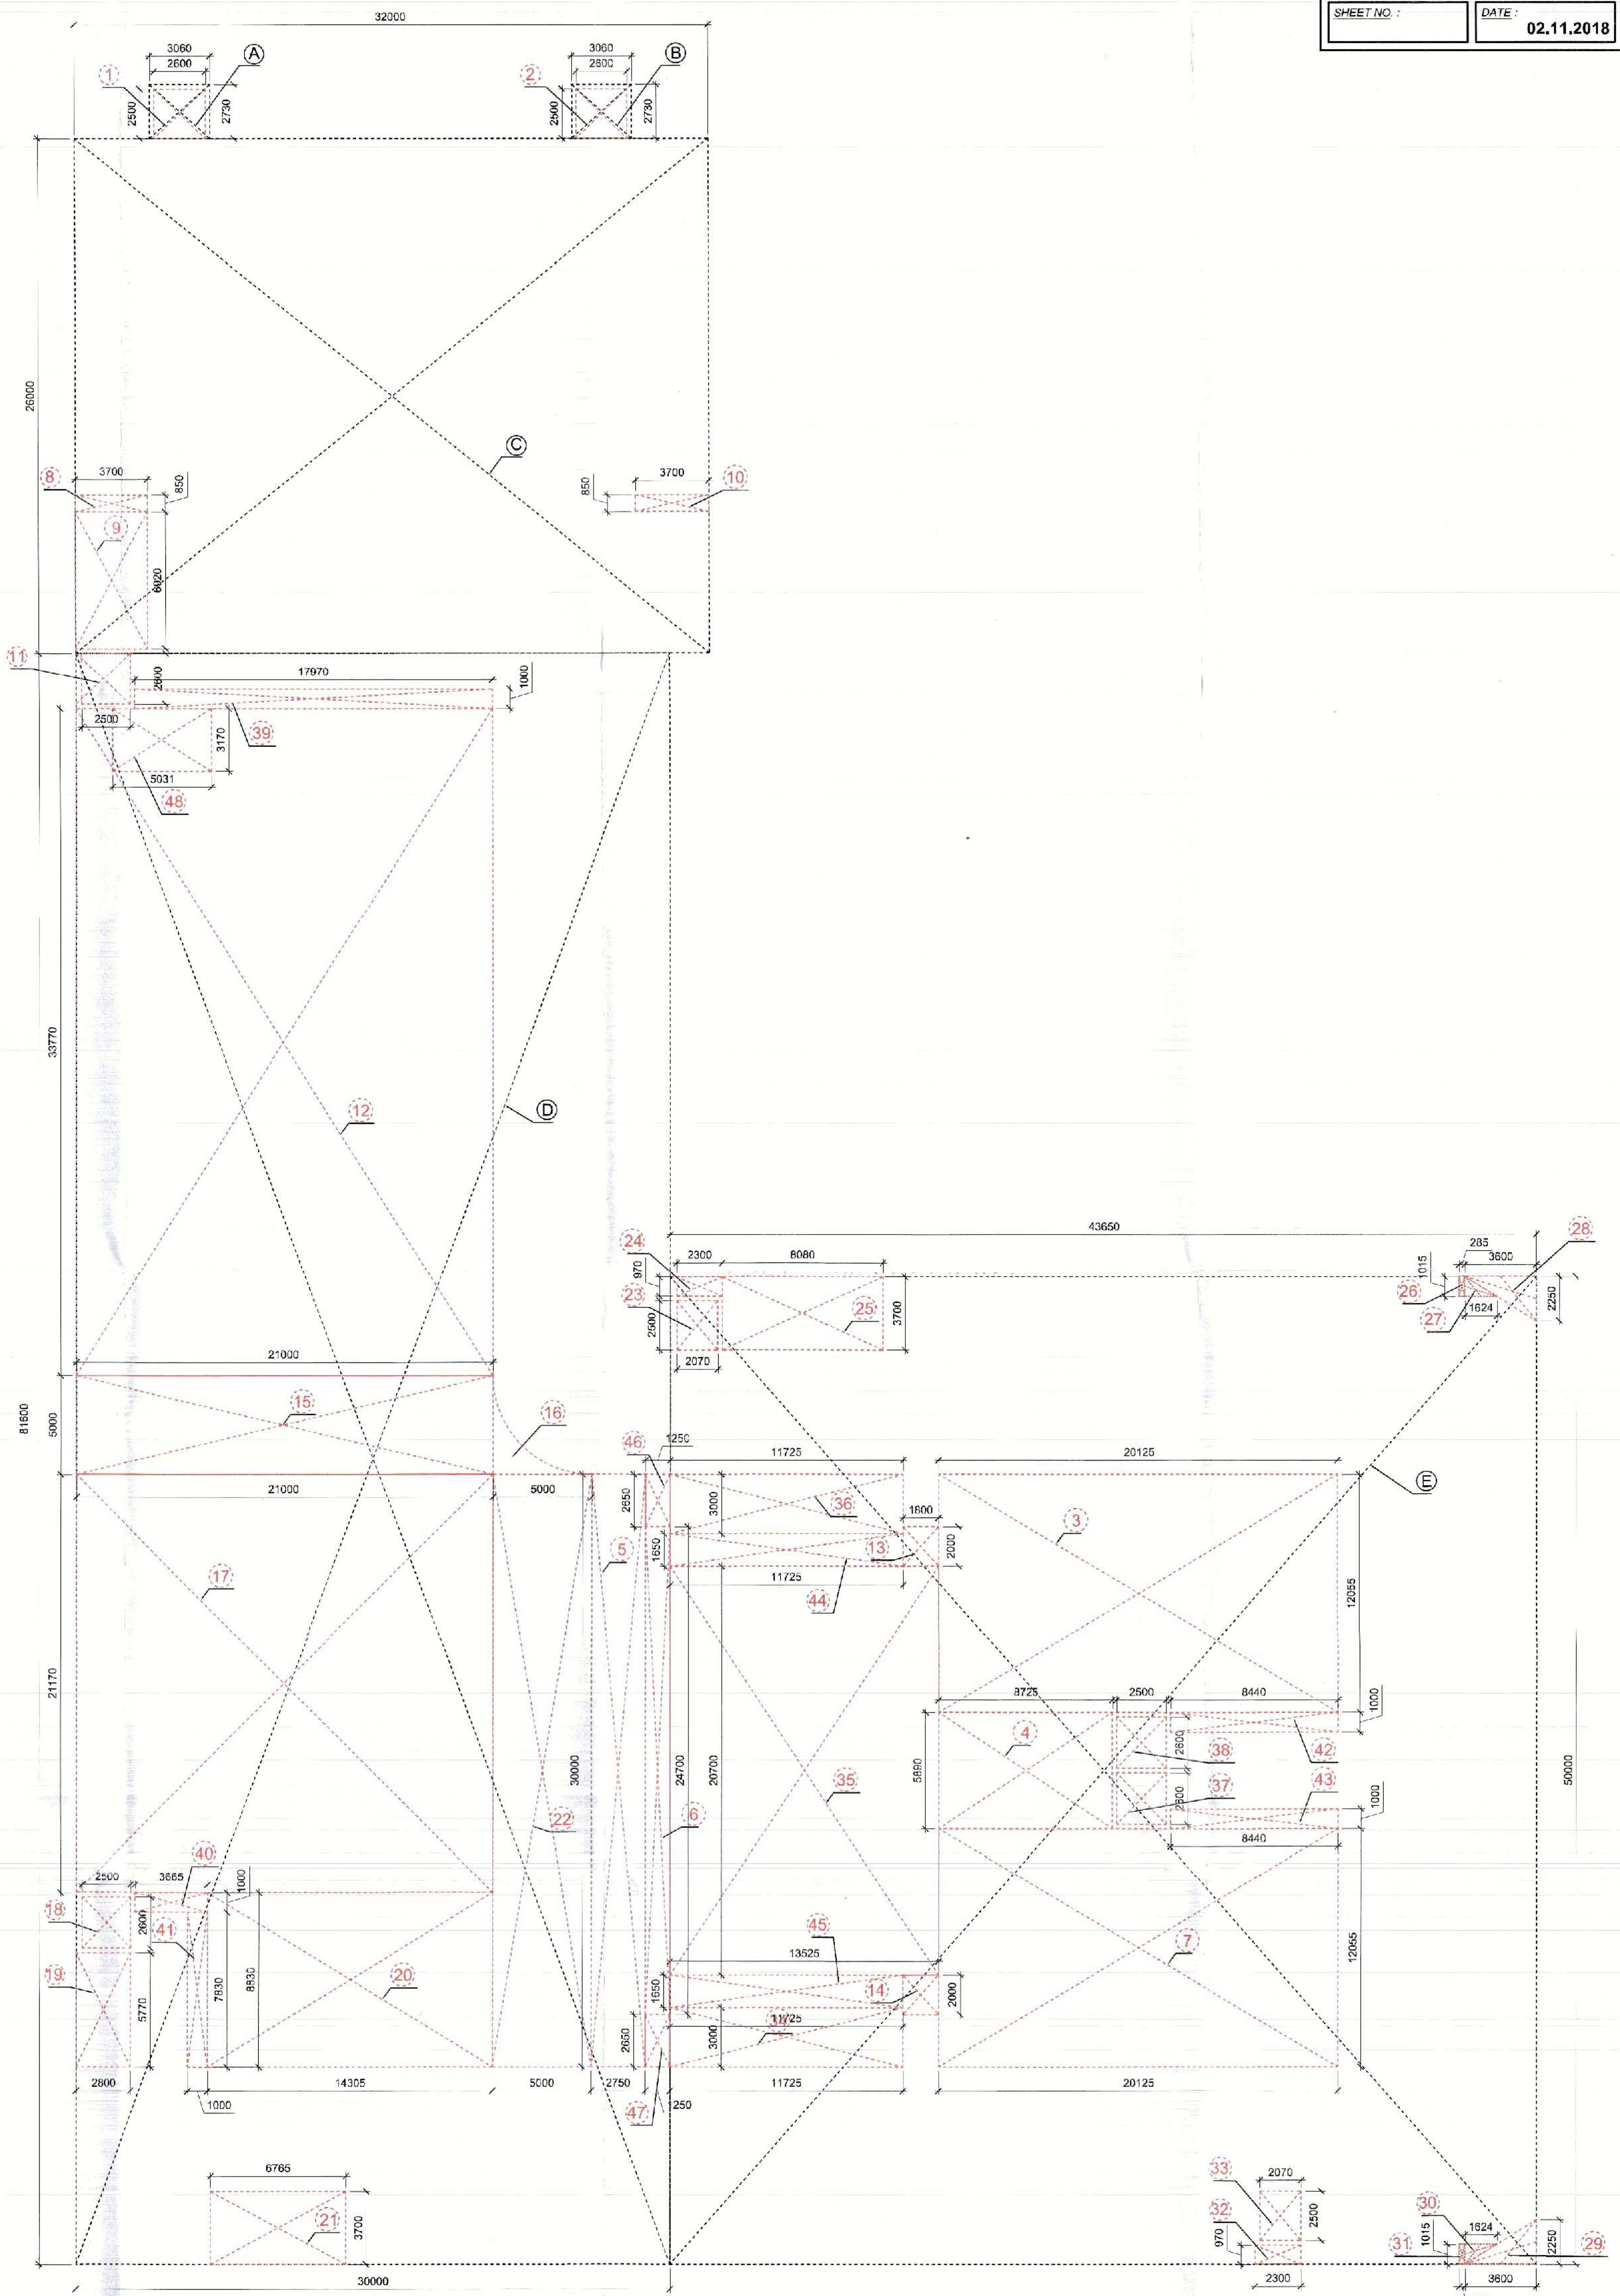

AREA DIAGRAM (SECOND FLOOR)

शमन मानचित्र
गाजियाबाद विकास प्राधिकरण

यह आलेख गाजियाबाद विकास प्राधिकरण द्वारा तैयार किया गया है। इसमें गाजियाबाद विकास प्राधिकरण के अधीन आने वाले क्षेत्रों का विवरण दिया गया है। इसमें गाजियाबाद विकास प्राधिकरण के अधीन आने वाले क्षेत्रों का विवरण दिया गया है।

1. गाजियाबाद विकास प्राधिकरण द्वारा तैयार किया गया है।
2. गाजियाबाद विकास प्राधिकरण द्वारा तैयार किया गया है।
3. गाजियाबाद विकास प्राधिकरण द्वारा तैयार किया गया है।
4. गाजियाबाद विकास प्राधिकरण द्वारा तैयार किया गया है।

PROJECT:
RETAIL SHOPS BUILDING "KW DELHI-06" IN KHASRA NUMBER 921, 916/2, 917, 898, 895, 866/2, 894, 893, 892, 888/1 & 891, VILLAGE SADDIK NAGAR, RAJ NAGAR EXTENSION, GHAZIABAD, UTTAR PRADESH.

OWNER:
K W HOMES PVT. LTD.
B-97, SECTOR-63, NOIDA-201301, U.P.
TEL: 0120-4834747, MOB: 9650095984
EMAIL: kwhomes@gmail.com
WEBSITE: www.kwgroup.in

ARCHITECT:
DEEPAK MEHTA & ASSOCIATES
ARCHITECTS PLANNERS, VISUALISERS, LANDSCAPERS & INTERIORS
SECOND FLOOR, PLOT NO. 10, ANAND VIHAR PHASE I, NEW DELHI-110028
MOBILE: 9811027210, TELEPHONE: 011-2279182
FAX: 011-2279183
WEBSITE: www.dmehta.com

DATE:
02.11.2018

SCALE:
1 : NTS

SHEET NO.:
SD-06

FOR KW HOMES PVT. LTD.
Authorised Signatory


ARCHITECT SIGNATURE:
Deepak Mehta

DATE:
02/11/2018

PROJECT NO.:
02/11/2018

PROJECT NAME:
Retail Shops Building "KW Delhi-06"

PROJECT LOCATION:
Khasra Number 921, 916/2, 917, 898, 895, 866/2, 894, 893, 892, 888/1 & 891, Village Saddik Nagar, Raj Nagar Extension, Ghaziabad, Uttar Pradesh.

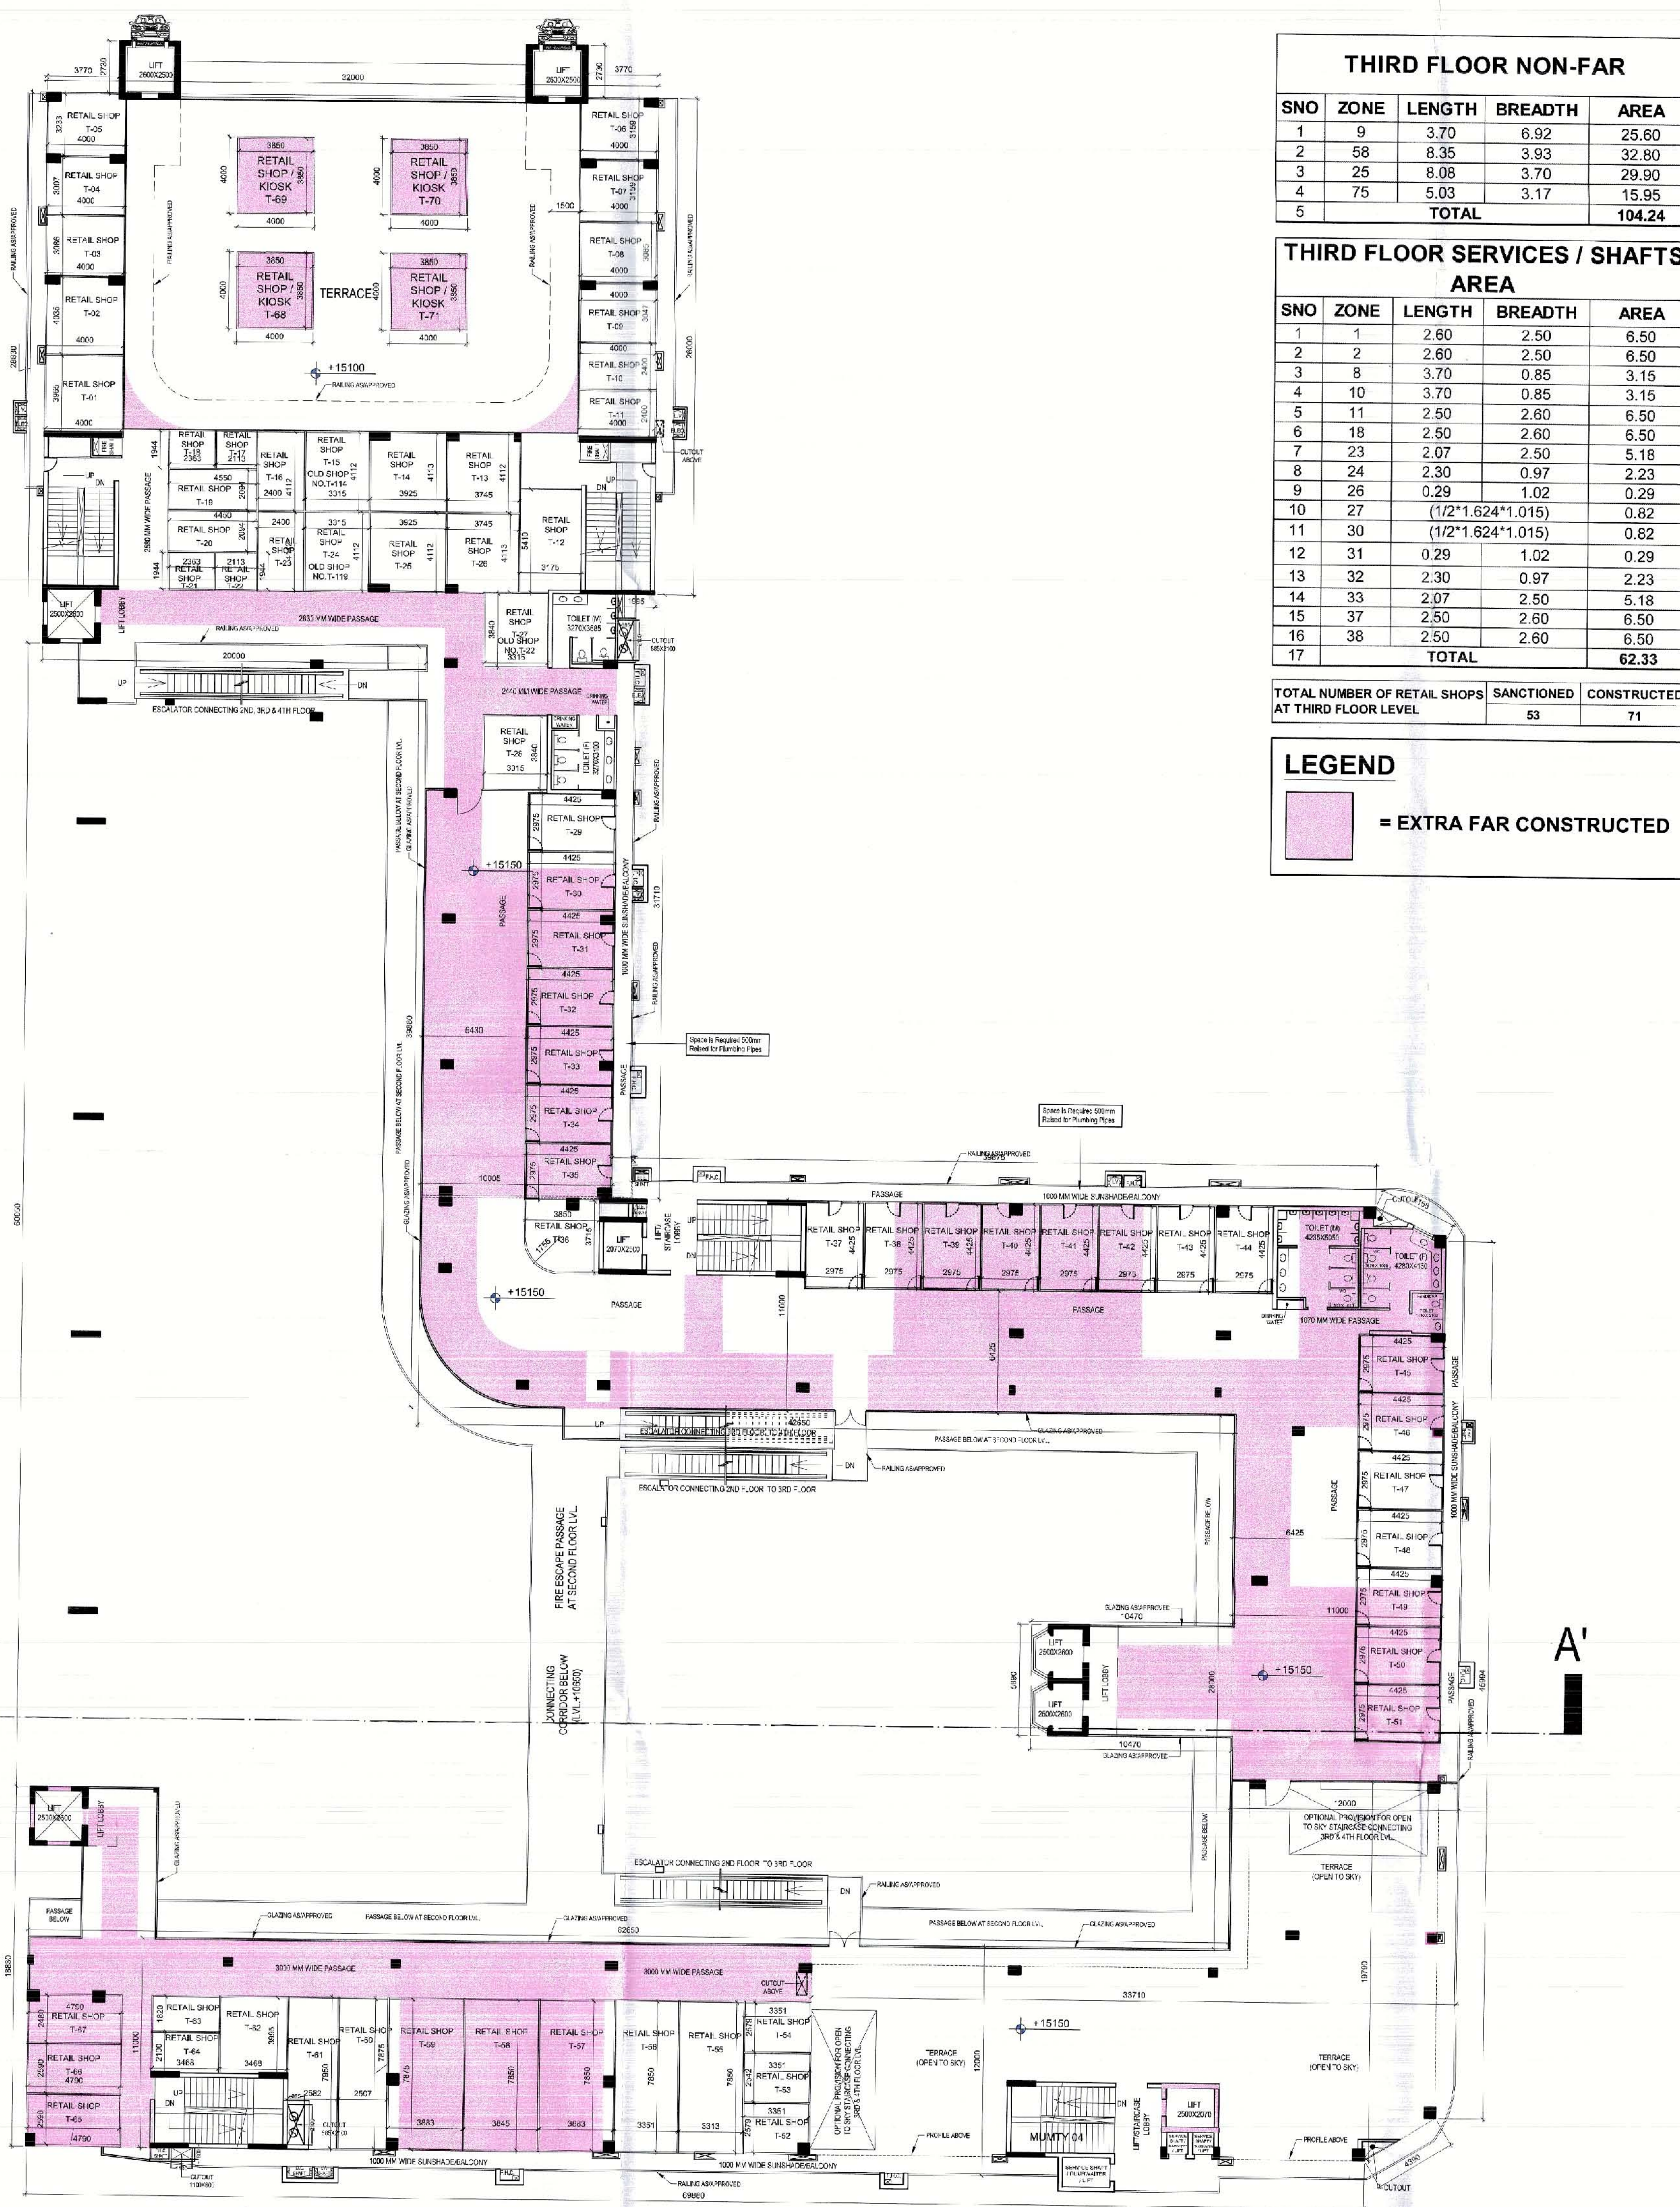

THIRD FLOOR NON-FAR				
SNO	ZONE	LENGTH	BREADTH	AREA
1	9	3.70	6.02	25.50
2	58	8.35	3.93	32.90
3	26	8.08	3.70	29.90
4	75	5.03	3.17	15.95
TOTAL				104.24


THIRD FLOOR SERVICES / SHAFTS AREA				
SNO	ZONE	LENGTH	BREADTH	AREA
1	1	2.60	2.50	6.50
2	2	2.60	2.50	6.50
3	8	3.70	0.85	3.15
4	10	3.70	0.85	3.15
5	11	2.50	2.60	6.50
6	18	2.50	2.60	6.50
7	23	2.07	2.50	5.18
8	24	2.30	0.97	2.23
9	26	0.29	1.02	0.29
10	27	(1/2*1.624*1.015)		0.82
11	30	(1/2*1.624*1.015)		0.82
12	31	0.29	1.02	0.29
13	32	2.30	0.97	2.23
14	33	2.07	2.50	5.18
15	37	2.50	2.60	6.50
16	38	2.50	2.60	6.50
TOTAL				62.33

TOTAL NUMBER OF RETAIL SHOPS AT THIRD FLOOR LEVEL	SANCTIONED	CONSTRUCTED
	53	71

LEGEND

= EXTRA FAR CONSTRUCTED

THIRD FLOOR FAR					
SNO	ZONE	LENGTH	BREADTH	AREA	
ADDITION					
1	A	3.06	2.73	8.35	
2	B	3.06	2.73	8.35	
3	C	32.00	26.00	832.00	
4	D	30.00	81.60	2448.00	
5	E	43.65	50.00	2182.50	
6	F	1.82	2.46	4.48	
7	G	1.82	2.46	4.48	
8	H	(4*4)-(22*7*4*4)		3.43	
9	I	(4*4)-(22*7*4*4)		3.43	
10	J	17.97	1.72	30.91	
11	K	2.00	10.16	20.32	
12	L	3.00	26.44	79.32	
13	M	((22*7*6*5*4)-(22*7*3*3*4)		21.21	
14	N	2.75	3.00	8.25	
15	O	1.25	0.35	0.44	
16	P	11.73	3.00	35.18	
17	Q	1.80	0.35	0.63	
18	R	19.13	3.00	57.38	
19	S	11.00	3.55	39.05	
20	T	3.00	8.35	25.05	
21	U	11.00	10.20	112.20	
22	V	5.94	3.89	23.10	
23	W	2.53	0.23	0.58	
24	X	2.50	0.23	0.58	
25	Y	2.53	0.23	0.58	
26	Z	2.50	0.23	0.58	
27	A1	40.94	3.00	122.82	
28	A2	2.50	0.23	0.58	
29	A3	3.06	0.23	0.70	
30	A4	2.50	0.23	0.58	
31	A5	2.67	2.06	5.49	
32	A6	1.90	4.77	9.04	
33	A7	3.06	0.23	0.70	
34	A8	4.00	4.00	16.00	
35	A9	4.00	4.00	16.00	
36	B1	4.00	4.00	16.00	
37	B2	4.00	4.00	16.00	
38	B3	7.00	2.44	17.08	
39	B4	7.00	17.32	121.24	
40	B5	2.00	4.07	8.14	
41	B6	12.97	8.00	103.72	
42	B7	7.70	8.00	61.60	
43	B8	10.68	8.00	85.40	
44	B9	6.63	8.00	53.00	
45	TOTAL				6604.45
DEDUCTION					
1	1	2.60	2.50	6.50	
2	2	2.60	2.50	6.50	
3	3	22.13	14.06	310.97	
4	4	8.73	5.89	51.39	
5	5	2.75	34.00	93.50	
6	6	1.25	28.70	35.88	
7	7	22.13	14.06	310.97	
8	8	3.70	0.85	3.15	
9	9	3.70	0.85	25.60	
10	10	3.70	0.85	3.15	
11	11	2.50	6.60	6.50	
12	12	23.00	33.77	776.71	
13	13	1.80	2.00	3.60	
14	14	1.80	2.00	3.60	
15	15	23.00	3.00	69.00	
16	16	(33*3)-(22*7*3*3*4)		1.93	
17	17	23.00	23.17	532.91	
18	18	2.50	2.60	6.50	
19	19	2.80	7.77	21.76	
20	20	16.31	10.83	176.58	
21	21	6.77	3.70	25.03	
22	22	3.00	34.00	102.00	
23	23	2.07	2.50	5.18	
24	24	2.30	0.97	2.23	
25	25	8.08	3.70	29.90	
26	26	2.75	17.25	47.44	
27	27	18.20	17.55	319.41	
28	28	2.75	17.25	47.44	
29	29	(1/2*2.25*3.6)		4.05	
30	30	(1/2*1.624*1.015)		0.82	
31	31	0.29	1.02	0.29	
32	32	2.30	0.97	2.23	
33	33	2.07	2.50	5.18	
34	34	11.73	3.00	35.18	
35	35	13.53	24.70	334.07	
36	36	11.73	3.00	35.18	
37	37	2.50	2.60	6.50	
38	38	2.50	2.60	6.50	
39	39	7.00	17.32	121.24	
40	40	12.97	8.00	103.72	
41	41	7.70	11.55	88.94	
42	42	8.00	10.20	81.60	
43	43	10.20	8.00	81.60	
44	44	10.68	8.00	85.40	
45	45	19.97	2.83	56.52	
46	46	6.63	8.00	53.00	
47	47	8.94	5.89	52.66	
48	48	2.17	10.83	23.45	
49	49	1.73	7.77	13.44	
50	50	2.66	8.45	22.48	
51	51	7.00	2.44	17.08	
52	52	2.00	4.07	8.14	
53	53	7.77	6.10	47.40	
54	54	2.23	4.07	9.08	
55	55	2.83	2.89	8.18	
56	56	1.80	2.65	4.77	
57	57	5.14	4.07	20.90	
58	58	8.35	3.93	32.80	
59	59	0.23	0.97	0.22	
60	60	(1/2*2.25*3.6)		4.05	
61	61	7.34	4.07	29.87	
62	62	3.83	3.93	15.05	
63	63	3.89	1.02	3.94	
64	64	5.79	1.23	7.15	
65	65	(1/2*1.235*1.976)		1.22	
66	66	5.79	3.20	18.54	
67	67	0.23	3.55	0.82	
68	68	8.00	8.32	66.52	
69	69	1.50	1.00	1.50	
70	70	1.50	1.00	1.50	
71	71	0.29	1.02	0.29	
72	72	(1/2*1.015*1.624)		0.82	
73	73	11.73	1.85	19.35	
74	74	11.73	1.85	19.35	
75	TOTAL				4577.85
TOTAL FAR COVERED ON THIRD FLOOR LEVEL				2026.60	

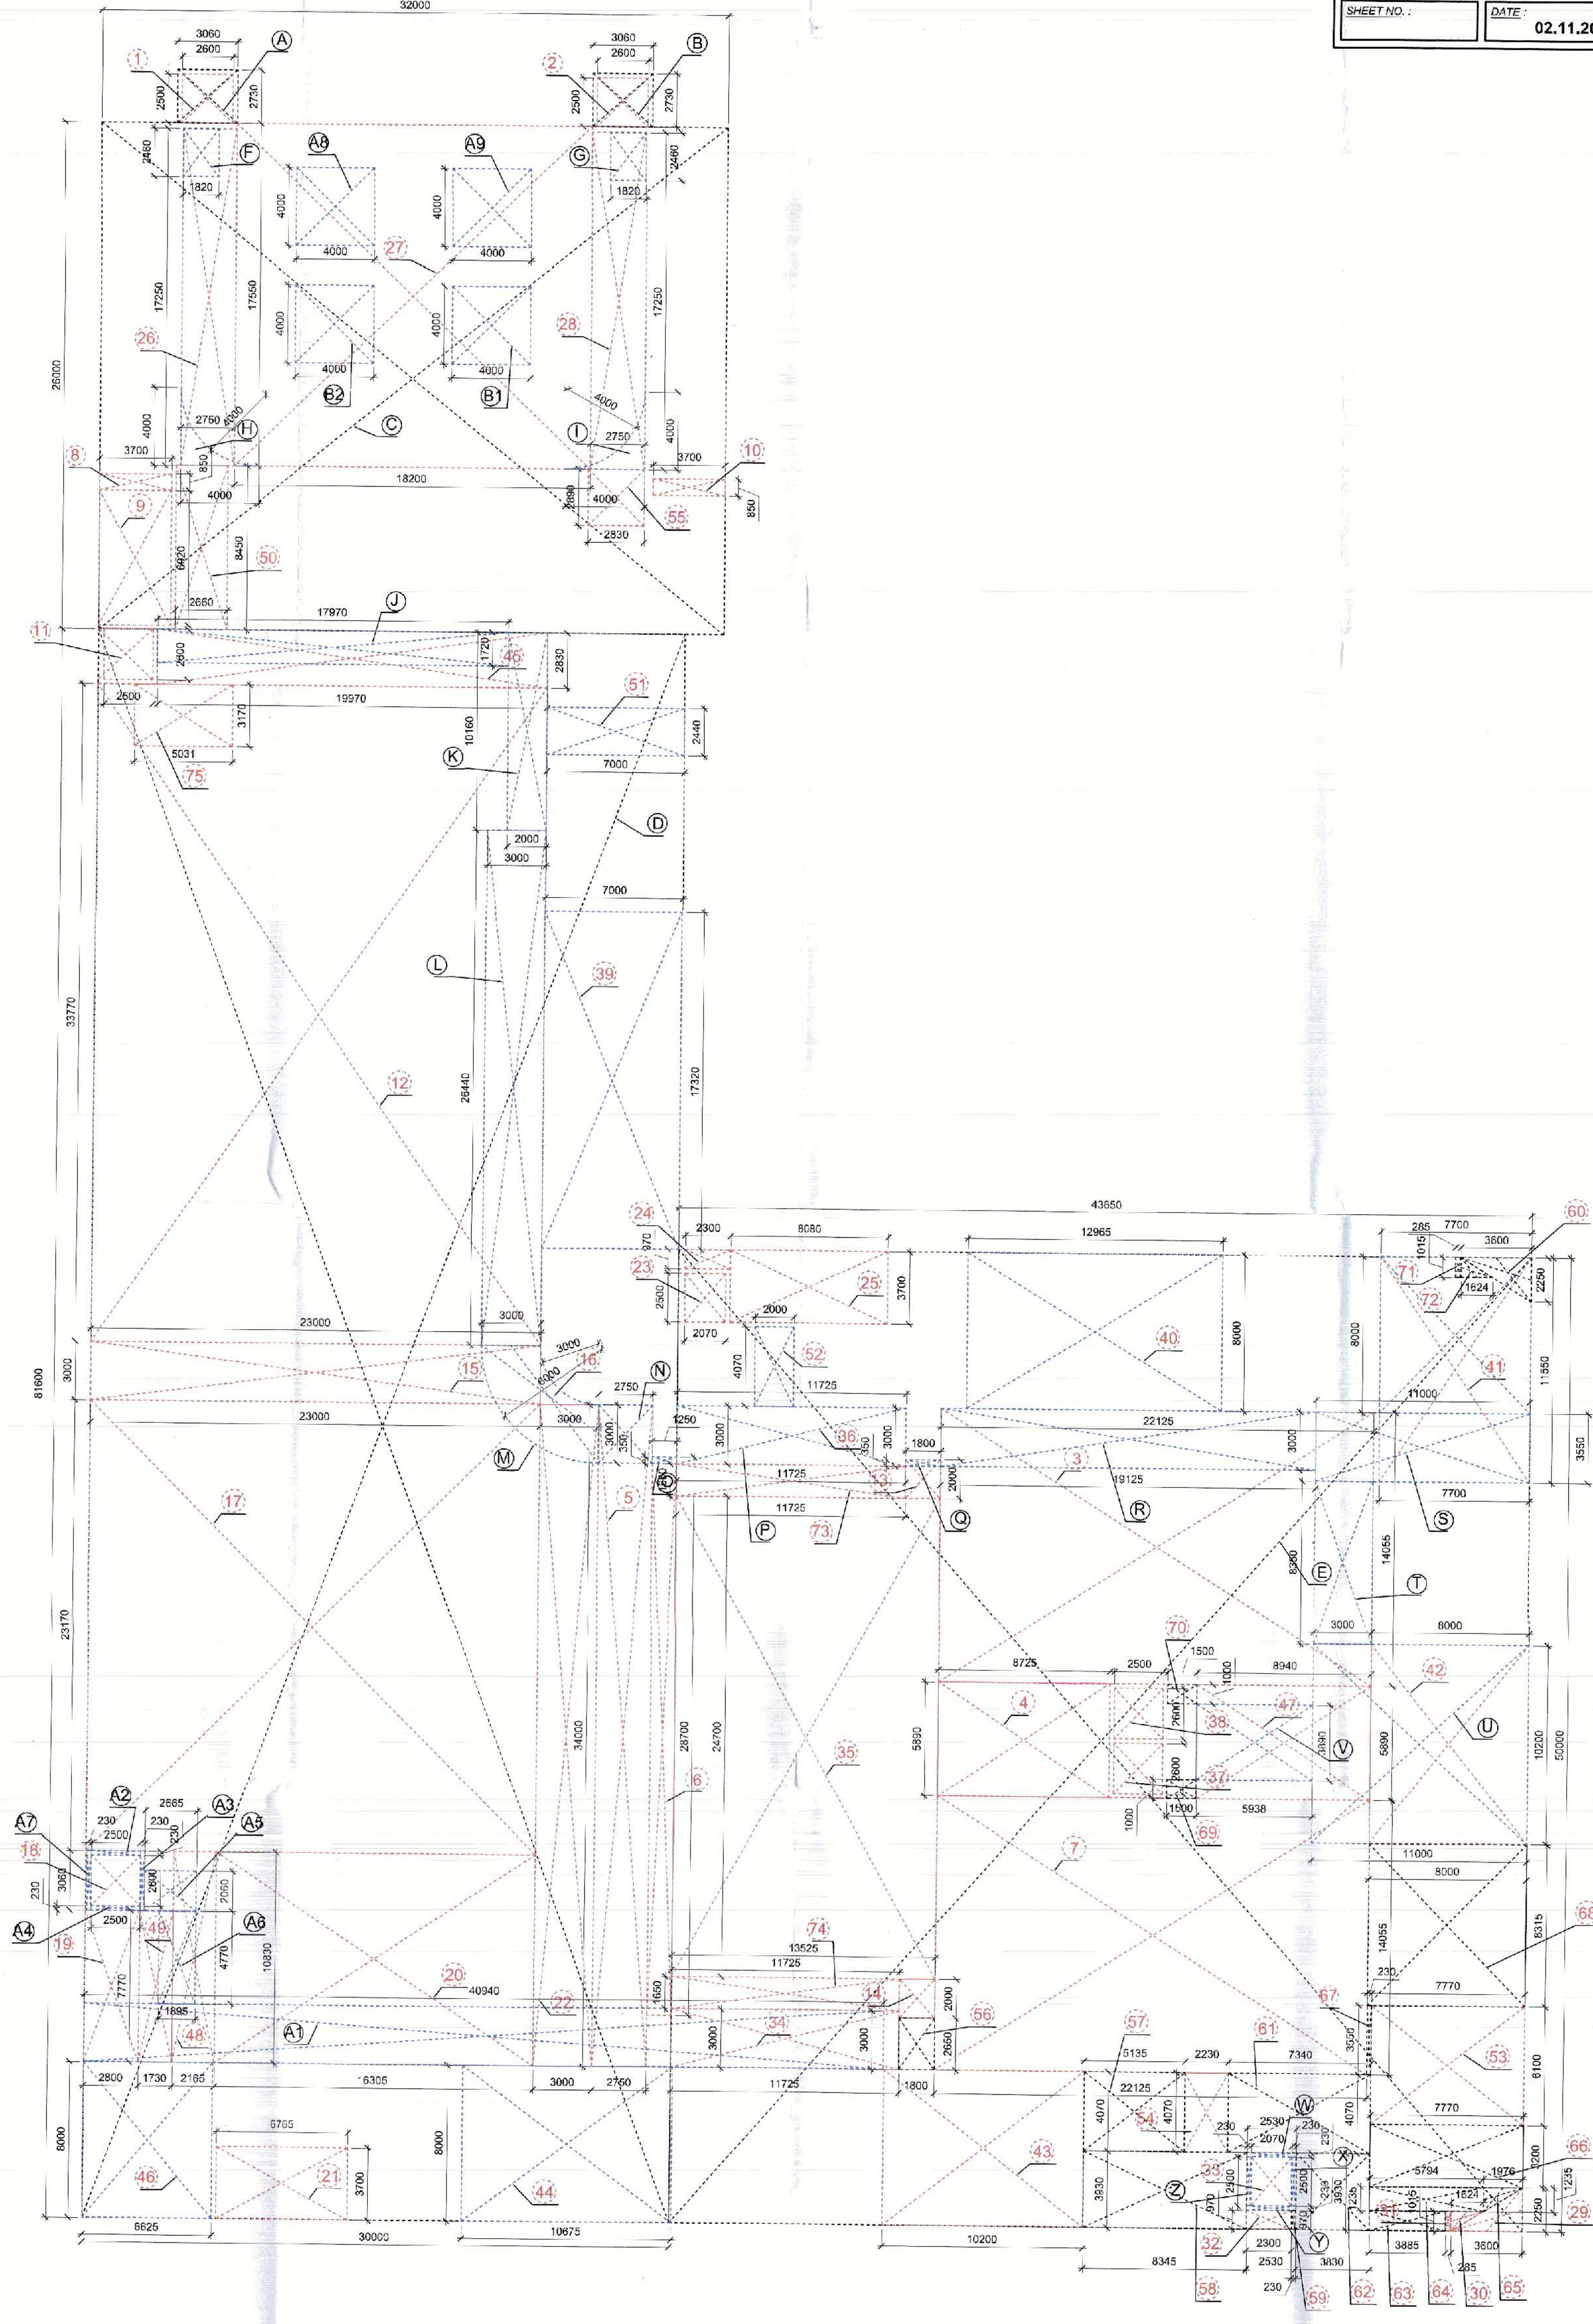

शमन मानचित्र
गाजियाबाद विकास प्राधिकरण

यह मानचित्र गाजियाबाद विकास प्राधिकरण द्वारा तैयार किया गया है। इस मानचित्र में गाजियाबाद विकास प्राधिकरण के अंतर्गत आने वाले क्षेत्रों का विवरण दिया गया है।

शर्तें:-

1. मानचित्र द्वारा तैयार किया गया है।
2. मानचित्र में त्रुटि हो सकती है।
3. मानचित्र में त्रुटि हो सकती है।
4. मानचित्र में त्रुटि हो सकती है।
5. मानचित्र में त्रुटि हो सकती है।
6. मानचित्र में त्रुटि हो सकती है।
7. मानचित्र में त्रुटि हो सकती है।
8. मानचित्र में त्रुटि हो सकती है।

PROJ. NO.: RETAIL SHOPS BUILDING "KW DELHI-06" IN KHASRA NUMBER 921, 916/2, 917, 898, 895, 866/2, 894, 893, 892, 888/1 & 891, VILLAGE SADOK NAGAR, RAJ NAGAR EXTENSION, GHAZIABAD, UTTAR PRADESH.

OWNER: K W HOMES PVT. LTD.

DESIGNER: DEEPAK MEHTA & ASSOCIATES

DATE: 02.11.2018


SCALE: 1: NTS

SHEET NO.: SD-07



FOURTH FLOOR PLAN

FOURTH FLOOR FAR				
SNO	ZONE	LENGTH	BREADTH	AREA
ADDITION				
1	A	32.00	28.73	919.36
2	B	30.01	31.71	951.46
3	C	73.65	50.00	3682.43
4	TOTAL			5553.24
DEDUCTION				
1	1	3.77	2.73	10.29
2	2	18.06	3.03	54.72
3	3	3.77	2.73	10.29
4	4	26.90	4.28	110.72
5	5	32.00	6.85	218.80
6	6	3.93	1.07	4.21
7	7	3.93	1.07	4.21
8	8	3.70	6.70	24.79
9	9	2.50	2.60	6.50
10	10	19.97	1.00	19.97
11	11	23.00	60.05	1381.15
12	12	(3'3")-(22'7"=3'34")		1.83
13	13	2.07	2.50	5.18
14	14	2.30	0.97	2.23
15	15	8.08	3.70	29.88
16	16	2.50	2.60	6.50
17	17	3.67	1.00	3.67
18	18	1.00	9.63	9.63
19	19	16.31	10.83	176.58
20	20	3.93	34.00	133.62
21	21	14.80	34.00	503.03
22	22	1.80	34.00	61.20
23	23	8.66	34.00	294.27
24	24	13.47	14.06	189.32
25	25	2.50	2.60	6.50
26	26	2.50	2.60	6.50
27	27	2.05	1.00	2.05
28	28	2.05	1.00	2.05
29	29	13.47	14.06	189.32
30	30	2.24	1.02	1.14
31	31	3.89	1.75	3.41
32	32	8.00	19.42	155.32
33	33	6.13	3.93	24.08
34	36	6.70	3.70	24.79
35	37	2.60	2.50	6.50
36	38	2.60	2.50	6.50
37	40	3.03	7.77	23.54
38	41	14.44	4.07	58.77
39	42	8.31	3.93	32.66
40	43	10.27	8.00	82.16
41	44	3.00	5.50	16.50
42	45	3.47	8.00	27.72
43	46	23.20	8.00	185.60
44	47	8.00	2.64	21.09
45	48	8.39	5.89	49.44
46	49	8.00	11.41	91.31
47	50	19.02	8.00	152.16
48	51	2.44	4.07	9.93
49	52	7.01	20.99	147.03
50	53	17.82	1.83	32.79
51	54	10.60	5.50	58.30
52	55	24.14	2.50	60.35
53	56	25.90	4.58	118.40
54	TOTAL			4923.30
TOTAL FAR COVERED ON FOURTH FLOOR LEVEL				629.94
TOTAL NUMBER OF RETAIL SHOPS AT FOURTH FLOOR LEVEL		SANCTIONED	9	CONSTRUCTED 89

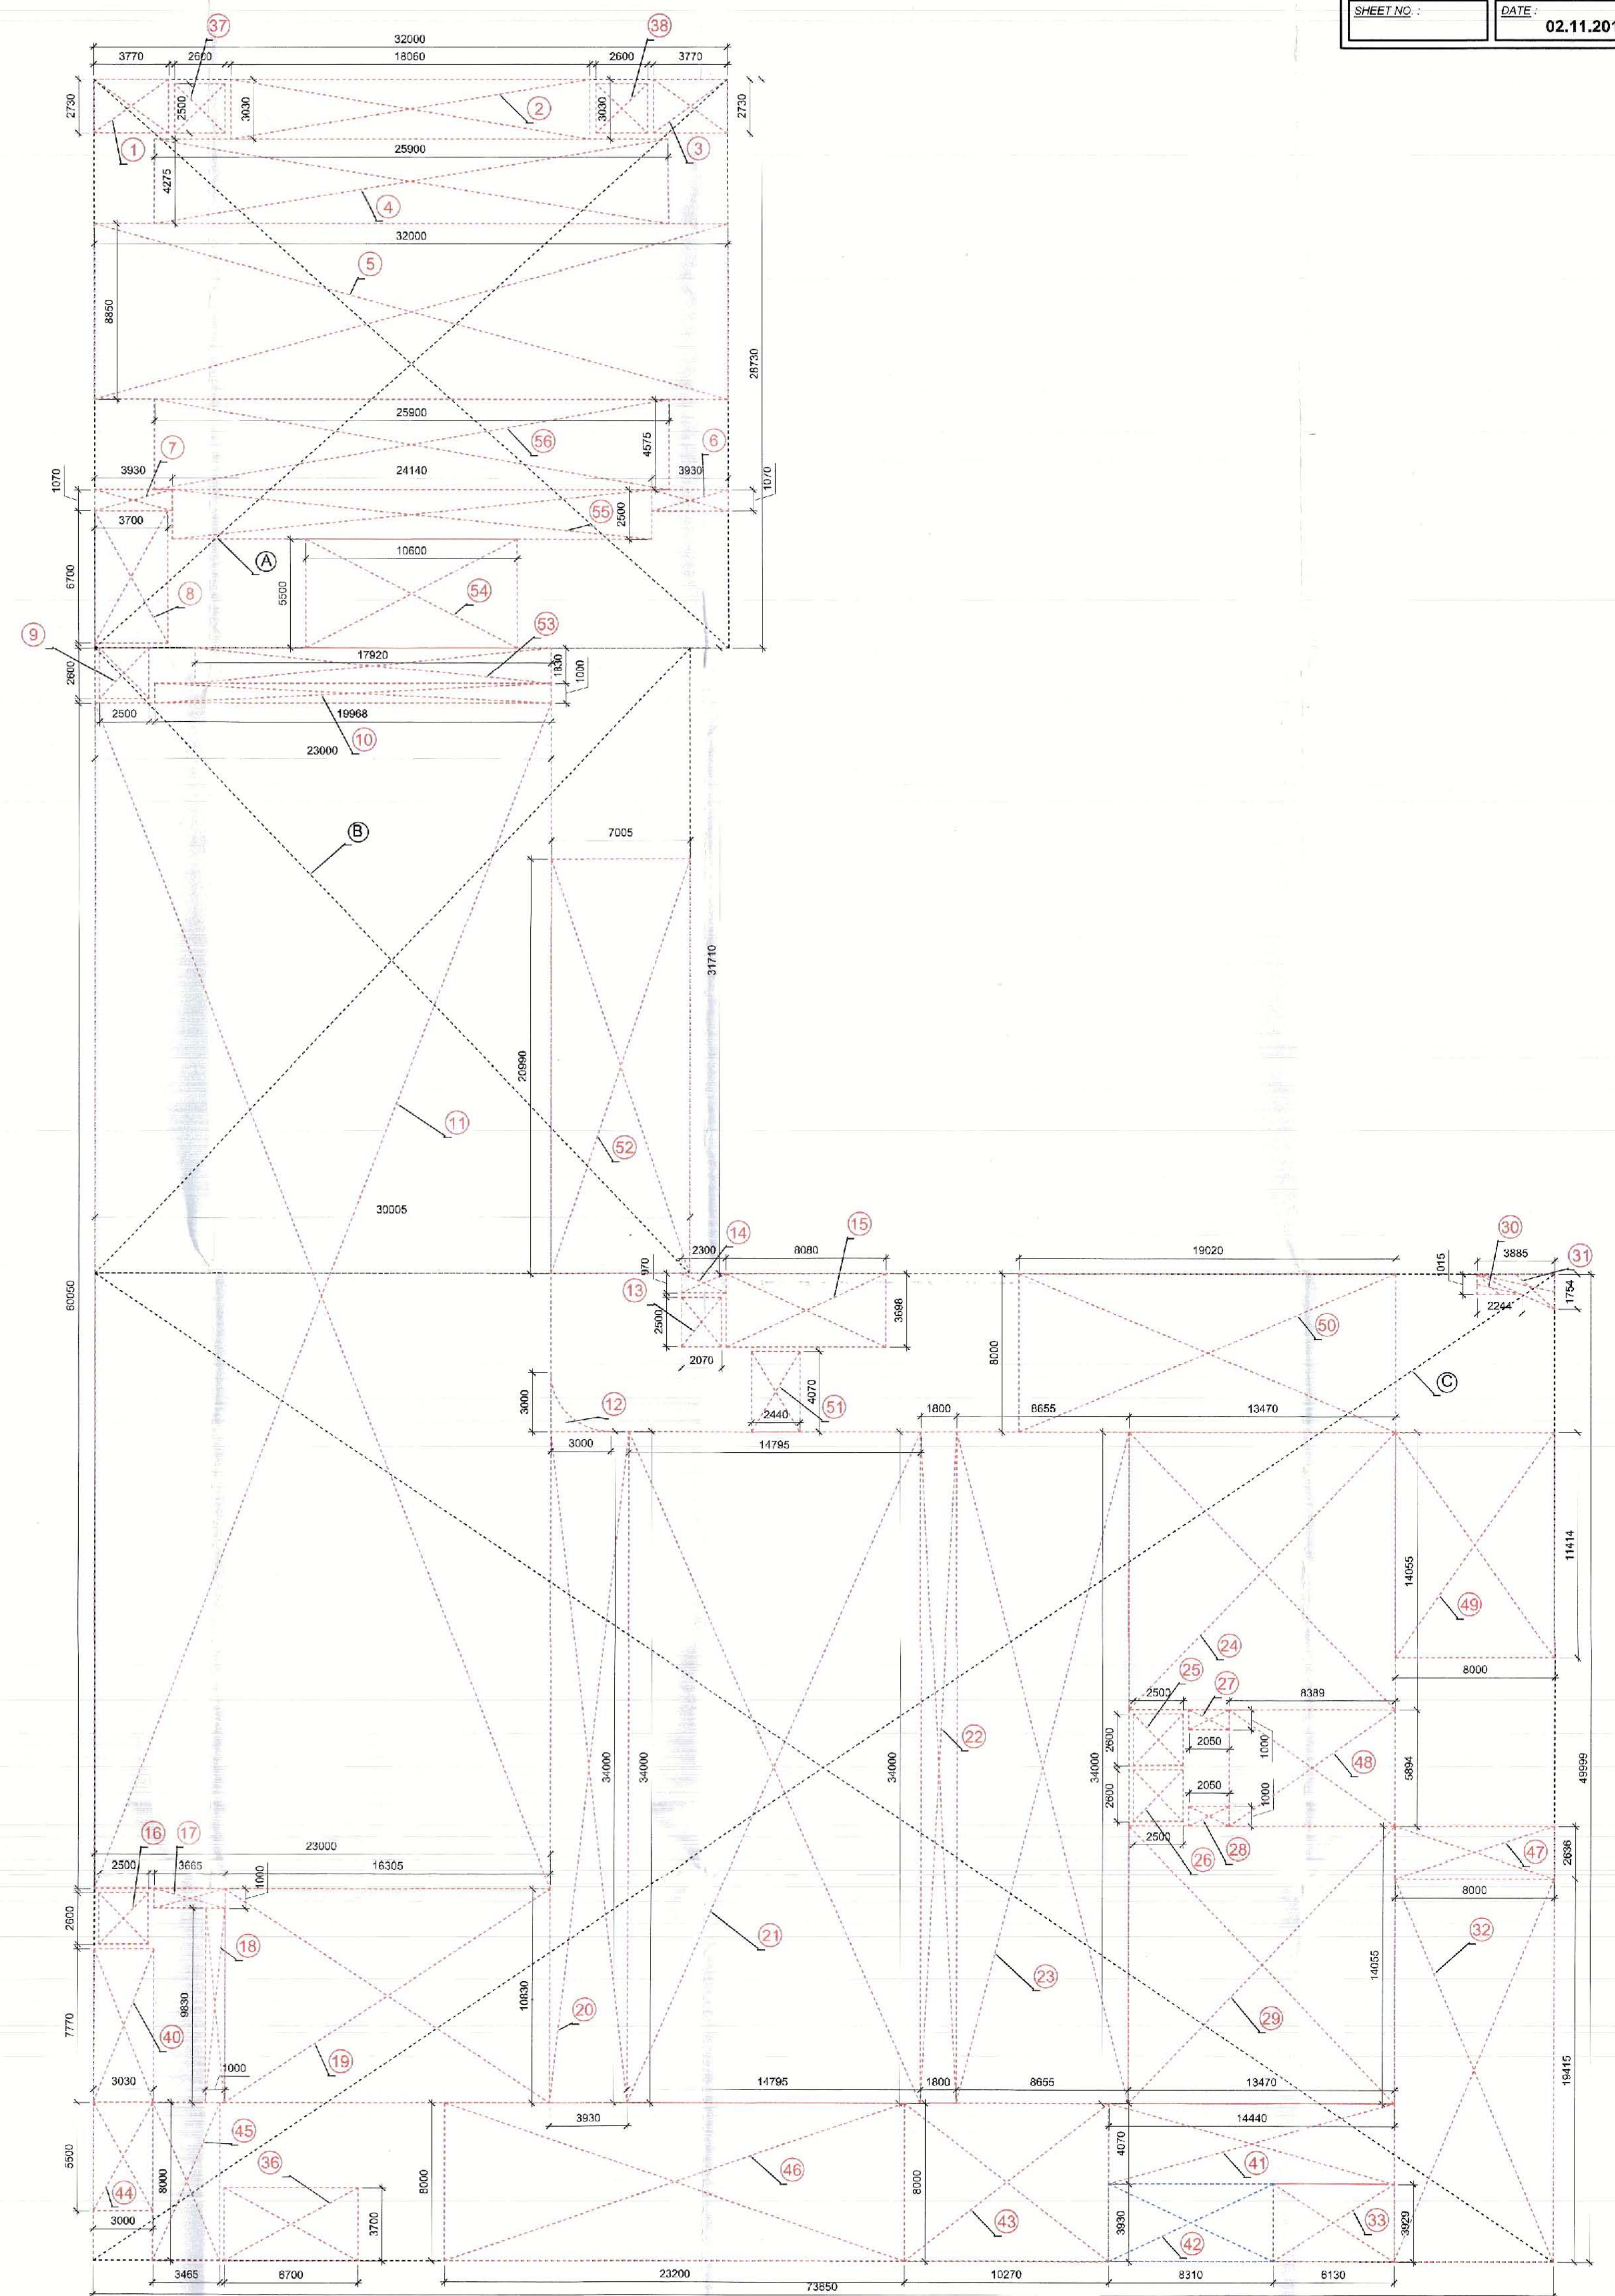

AREA DIAGRAM (FOURTH FLOOR)

शमन मानचित्र
गाजियाबाद विकास प्राधिकरण

यह आगत अंशद्वारा स्वीकृत किया गया है।
यह आगत अंशद्वारा स्वीकृत किया गया है।
यह आगत अंशद्वारा स्वीकृत किया गया है।

- शर्तें:-**
- यदि कोई भी व्यक्ति इस आगत अंशद्वारा स्वीकृत किया गया है।
 - यदि कोई भी व्यक्ति इस आगत अंशद्वारा स्वीकृत किया गया है।
RETAIL SHOPS BUILDING "KW DELHI-06" IN KHASRA NUMBER 921, 916/2, 917, 898, 895, 866/2, 894, 893, 892, 889/1 & 891, VILLAGE SADDIK NAGAR, RAJ NAGAR EXTENSION, GHAZIABAD, UTTAR PRADESH.

OWNER:
K W HOMES PVT. LTD.
B-97, SECTOR-43, NOIDA-201301 U.P.
TEL: 0120-4804747, MOB: 9650995864
EMAIL: info@kwhgroup.com
WEBSITE: www.kwhgroup.in

ARCHITECT:
DEEPAK MEHTA & ASSOCIATES
ARCHITECTS, PLANNERS, ENGINEERS, INTERIORS & LANDSCAPERS
SECOND FLOOR, PLAT NO. 16, ASHOKA PLAZA, L-2, MAIN MARKET, PHASE-II, NEW DELHI-110001.
TEL: 011-46221211, TEL/FAX: 011-42770193
EMAIL: mehtadeepak@rediffmail.com
WEBSITE: www.deepakmehta.com

DATE: 02.11.2018

YEAR FRANCHISE:	
D. FOR KW HOMES PVT. LTD.	 Authorised Signatory
ARCHITECT SIGNATURE:	 Architect Deepak Mehta G-27/1/2010 Plot No. 18, Abhishek Plaza LSC Mayapuri Vihar Ph-II, Delhi-91



शमन मानचित्र
गाजियाबाद विकास प्राधिकरण
पत्र द्वारा प्रस्तुत शमन प्रार्थना पत्र दिनांक 19/11/19
शमन स्वामि विवेक

- 
 दिनांक ०१/०५/२०१७
- 
- लक्ष्मण क. शर्मा
 निदेशक, स्वास्थ्य