



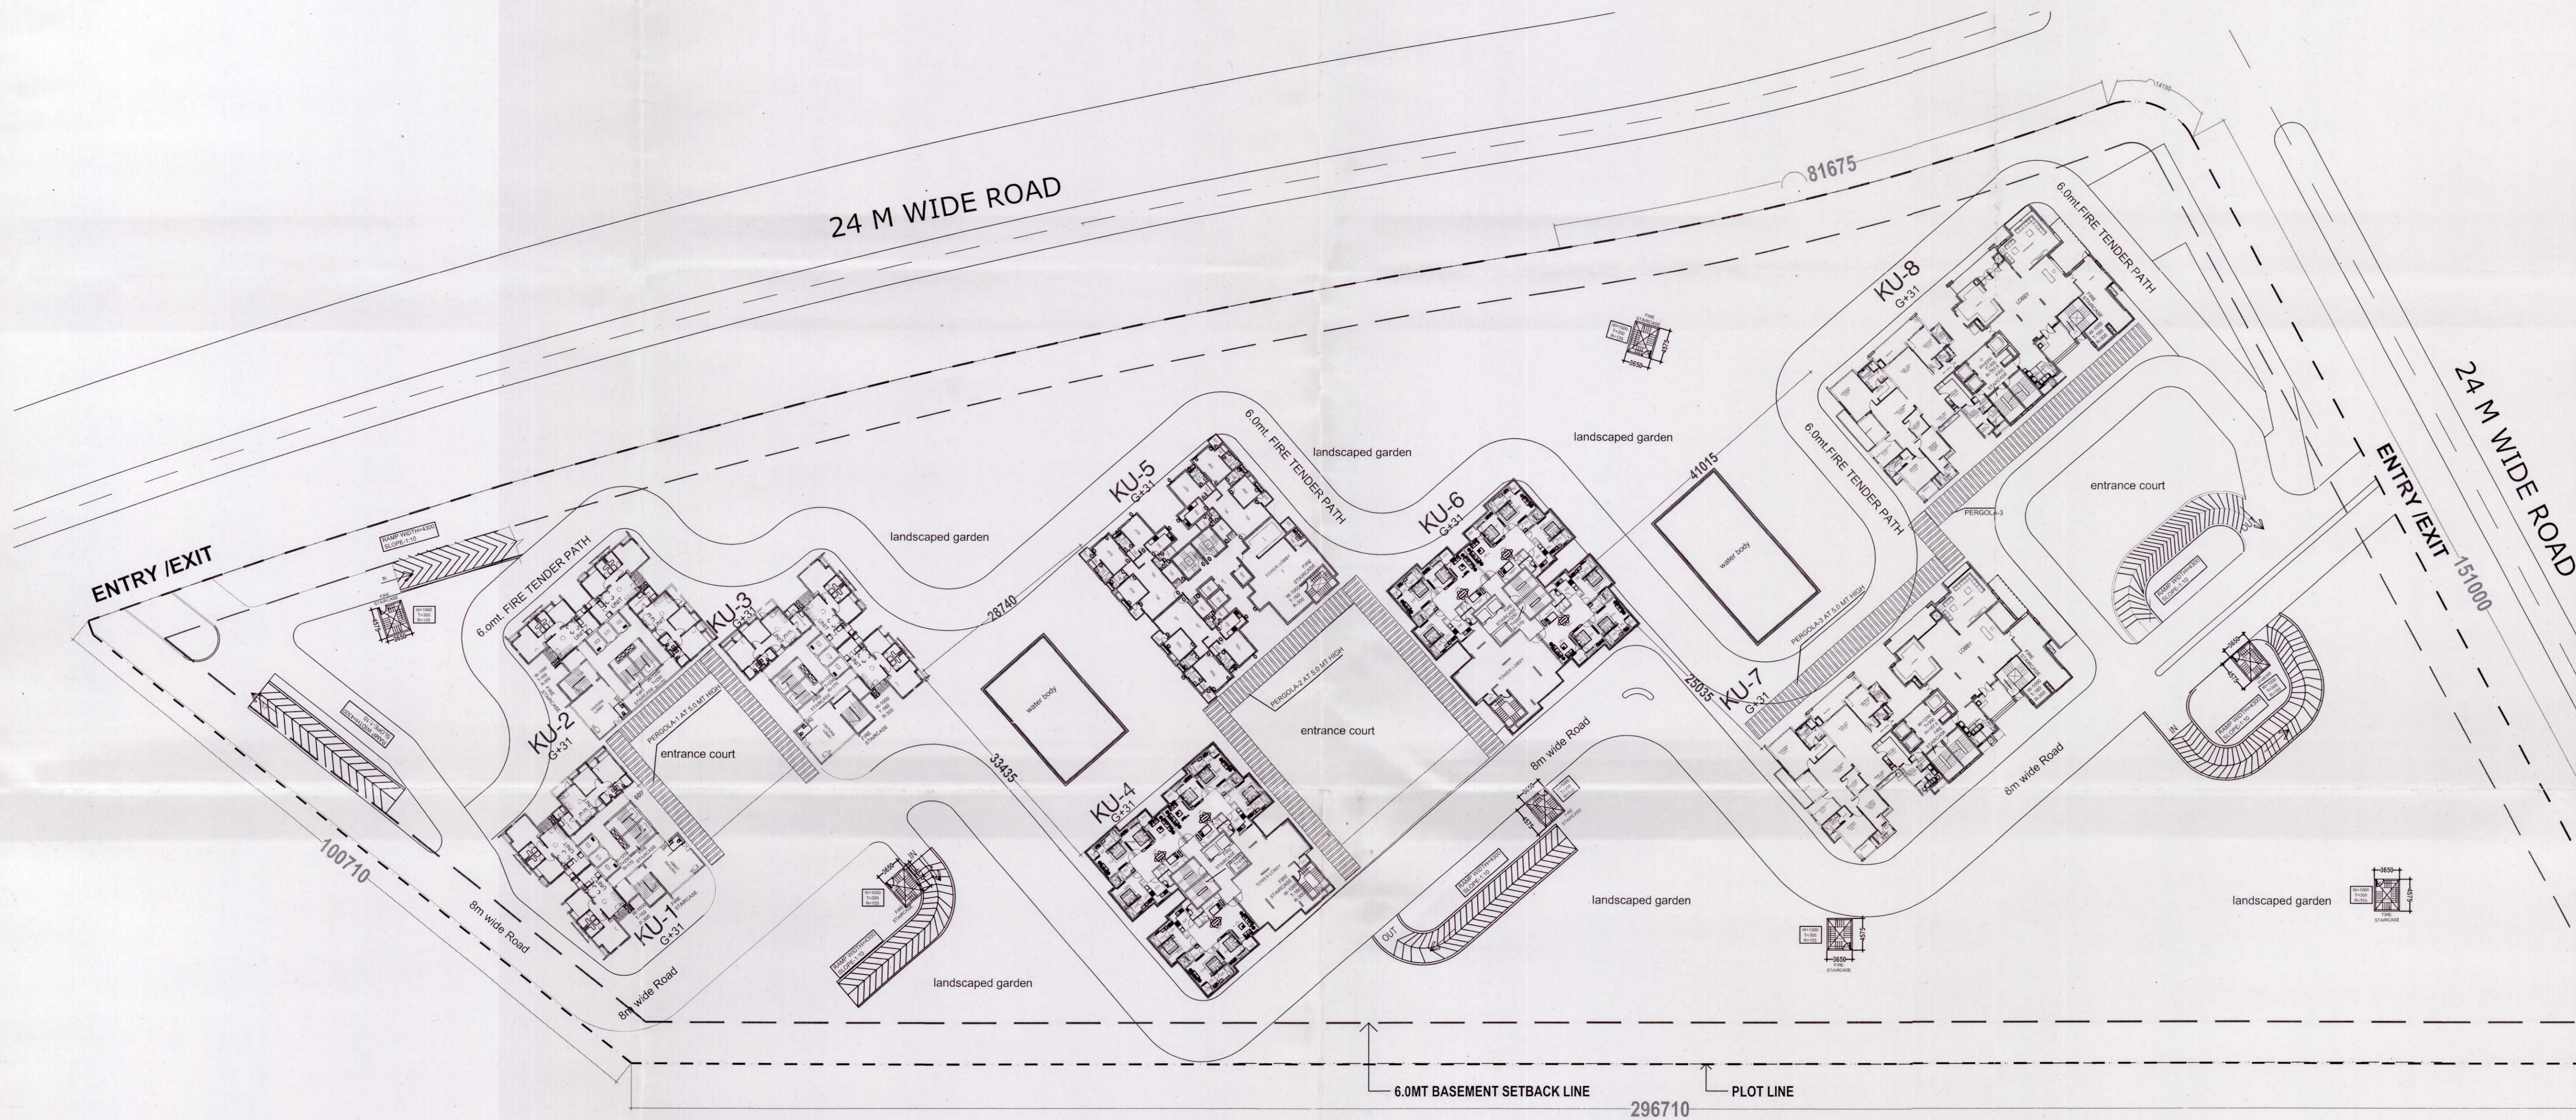



SITE PLAN

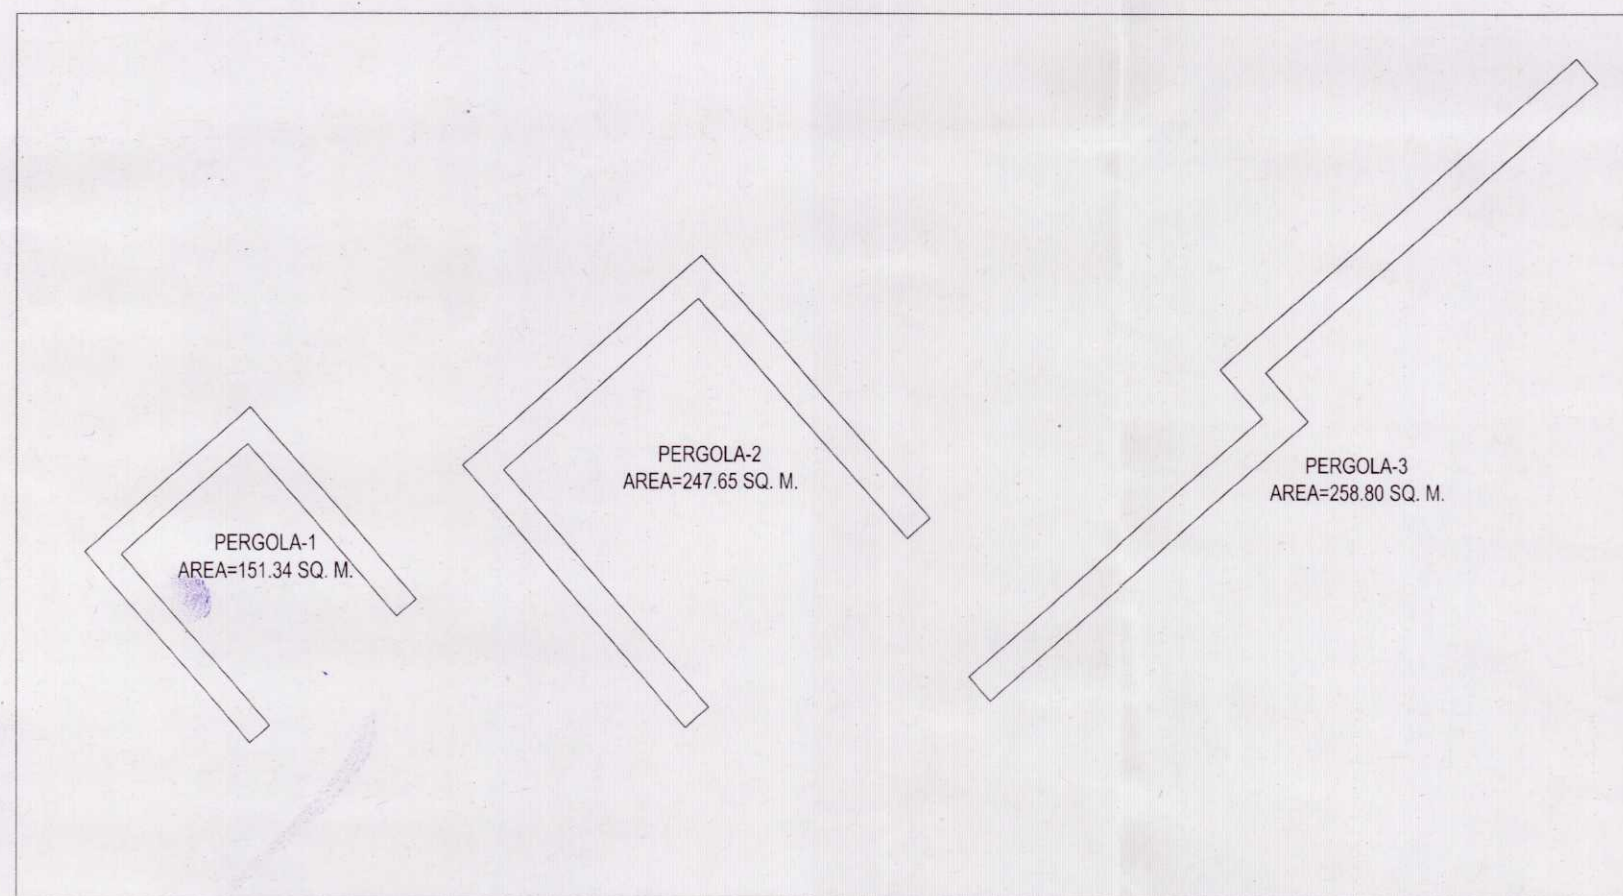

SITE 15% FAR AREA		
PERGOLA 1	A	151.34
PERGOLA-2	B	247.65
PERGOLA-3	C	258.80
TOTAL AREA		657.79 SQM.

FIRE STAIRCASE(15%-SERVICES AREA.)				
DESCRIPTION	NOS	LENGTH	WIDTH	TOTAL(SMT)
S13	7	3650	4575	116.89

अनुमति के बिना किसी भी प्रकार का अतिक्रमण करने पर भारी सजाय का प्रावधान है। अतः स्वीकृत मानचित्र के अनुसार ही निर्माण करें, अतिक्रमण न करें।
Encroachments on front, Rear & Side setbacks invite heavy penalties. Encroachment could be demolished also Please avoid encroachments construct building as per Sanctioned Map.

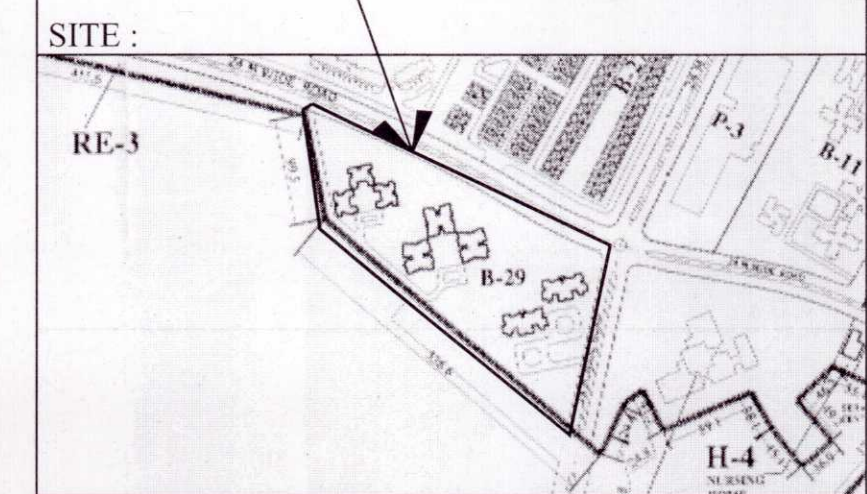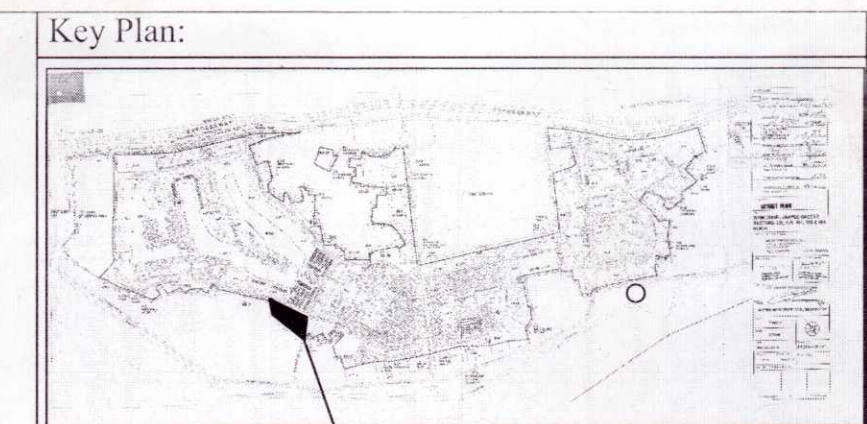

Owners:
JAYPEE INFRATECH LTD.
SECTOR - 128, NOIDA, (U.P.)

Architects & Town Planners:
ARCOP ASSOCIATES PVT. LTD.
E-106, G.K. Enclave-1
N. Delhi-110 048
Ph.-011-26242050, 26242035

Architect's Signature:

Sandeep Saini, Architect
Council of Architecture
Registration No. CA/2001/27133

Owners' Signature:

For Jaypee Infratech Limited
Authorised Signatory

Map for proposed Building is per Bye Laws. Submitted for approval please.
Pl. Assr. Asstt. Archt.

Job Title: **BUILDING SUBMISSION FOR B 29-KUBE JAYPEE GREENS , SEC-128 , Noida (U P)**

Drawing Title: **B 29-KUBE SITE PLAN**

मोटा: 1. यह मानचित्र स्वीकृत होने के बाद ही निर्माण कार्य शुरू किया जा सकता है।
नोट: 5 वर्ष की अवधि तक यह मानचित्र प्रामाणिकता के लिए प्रस्तुत किया जाएगा।
Date: JUNE 2012
Drawing No.: JPG/SB/B29/02
Checked by:
Revision No.:

NOIDA AUTHORITY:
(2) आवंटी की अधिभोग प्रमाण पत्र हेतु आवेदन करने समय विकास प्रबंधक (आवासीय) से निम्न अनुसार समय वृद्धिपत्र प्राप्त करना होगा।
Associate Architect Architect Chief Architect