
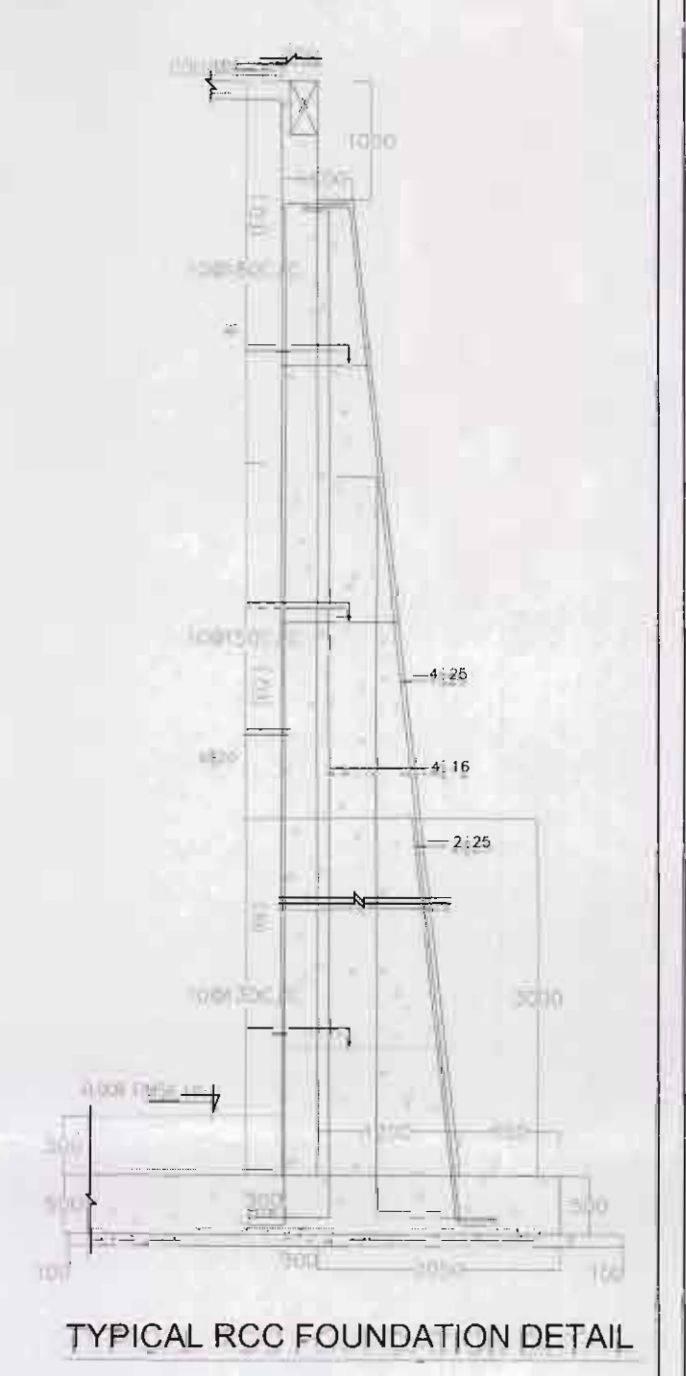


FLOOR WISE (15% OF FAR) AREA STATEMENT							
KRECENT HOMES (B-31,32,33,34) RESIDENTIAL TOWER							
TOWER TYPE	BLOCK - K	BLOCK - L	BLOCK - M	BLOCK - N	BLOCK - P	TOTAL	
NO. OF FLOOR	G+26	G+28	G+30	G+32	G+34	(AREA)	
GR FLOOR F A R	38.27	38.89	39.37	44.54	52.00	972.09	
1st FLOOR F A R	56.70	55.34	60.40	60.99	73.17	1396.15	
2nd FLOOR F A R	56.70	55.34	60.40	60.99	73.17	1396.15	
3rd FLOOR F A R	56.70	55.34	60.40	60.99	73.17	1396.15	
4th FLOOR F A R	56.70	55.34	60.40	60.99	73.17	1396.15	
5th FLOOR F A R	56.70	55.34	60.40	60.99	73.17	1396.15	
6th FLOOR F A R	56.70	55.34	60.40	60.99	73.17	1396.15	
7th FLOOR F A R	56.70	55.34	60.40	60.99	73.17	1396.15	
8th FLOOR F A R	56.70	55.34	60.40	60.99	73.17	1396.15	
9th FLOOR F A R	56.70	55.34	60.40	60.99	73.17	1396.15	
10th FLOOR F A R	56.70	55.34	60.40	60.99	73.17	1396.15	
11th FLOOR F A R	56.70	55.34	60.40	60.99	73.17	1396.15	
12th FLOOR F A R	56.70	55.34	60.40	60.99	73.17	1396.15	
13th FLOOR F A R	56.70	55.34	60.40	60.99	73.17	1396.15	
14th FLOOR F A R	56.70	55.34	60.40	60.99	73.17	1396.15	
15th FLOOR F A R	56.70	55.34	60.40	60.99	73.17	1396.15	
16th FLOOR F A R	56.70	55.34	60.40	60.99	73.17	1396.15	
17th FLOOR F A R	56.70	55.34	60.40	60.99	73.17	1396.15	
18th FLOOR F A R	56.70	55.34	60.40	60.99	73.17	1396.15	
19th FLOOR F A R	56.70	55.34	60.40	60.99	73.17	1396.15	
20th FLOOR F A R	56.70	55.34	60.40	60.99	73.17	1396.15	
21st FLOOR F A R	56.70	55.34	60.40	60.99	73.17	1396.15	
22nd FLOOR F A R	56.70	55.34	60.40	60.99	73.17	1396.15	
23rd FLOOR F A R	56.70	55.34	60.40	60.99	73.17	1396.15	
24th FLOOR F A R	56.70	55.34	60.40	60.99	73.17	1396.15	
25th FLOOR F A R	52.43	55.34	60.40	60.99	73.17	1383.34	
26th FLOOR F A R	52.43	55.34	60.40	60.99	73.17	1383.34	
27th FLOOR F A R		60.17	60.40	60.99	73.17	1259.86	
28th FLOOR F A R		61.18	60.40	60.99	73.17	1266.93	
29th FLOOR F A R		54.36	60.40	60.99	73.17	808.45	
30th FLOOR F A R			54.25	60.99	73.17	807.92	
31st FLOOR F A R				64.70	73.17	551.79	
32nd FLOOR F A R				67.51	73.17	562.73	
33rd FLOOR F A R					67.79	271.16	
34th FLOOR F A R					83.13	332.50	
MUMTY S MACHINE	143.97	133.42	142.28	144.75	137.46		
LOWER BASEMENT	NIL	NIL	NIL	NIL	NIL	NIL	
UPPER BASEMENT	NIL	NIL	NIL	NIL	NIL	NIL	
TOTAL	1647.99	1732.55	1981.46	2151.31	2682.36		
NO. OF TOWER	3	7	5	4	4	23	
TOTAL FAR AREA	4943.97	12127.88	9907.32	8608.23	10729.44	46313.84	

15% OF PRESCIBED FAR SHALL BE ADDED TOWARDS COMMON AREAS

46313.84

(2) आवंदी को जयभोग प्रमाण पत्र हेतु आवेदन करते समय विकास प्रबन्धक (आवास) से नियम अनुसार समय वृद्धिपत्र प्राप्तकर प्रस्तुत करना होगा।

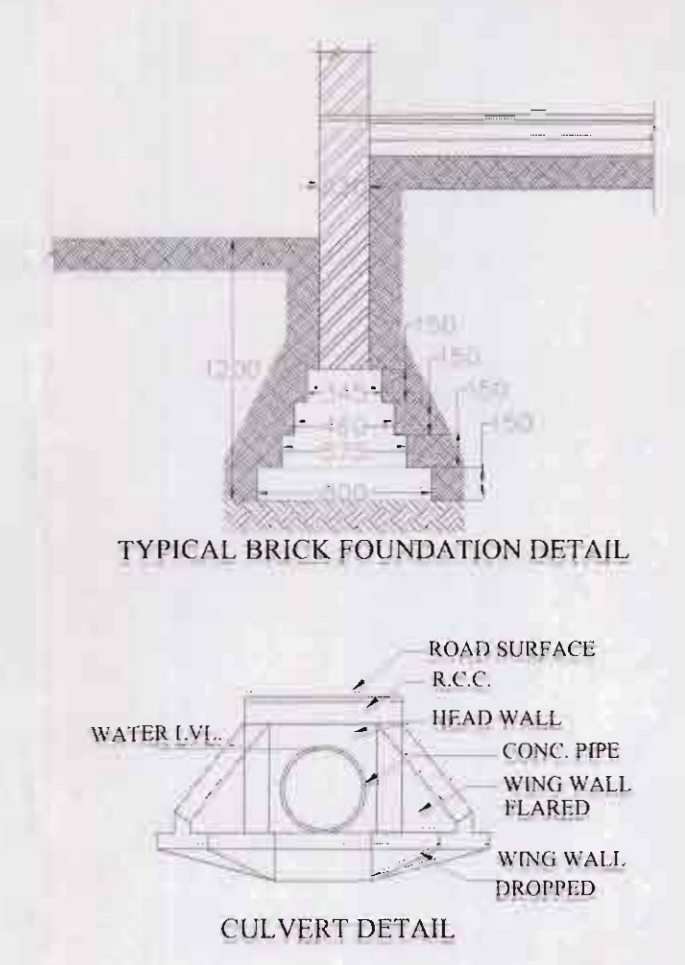

15% OF FAR AREA STATEMENT SITE PLAN

PERGOLA AREA

Sl. No.	Col. No.	Breadth	Length	Area
		mtr.	mtr.	Sq.mtr.
P1	1	1.50	1.50	2.25
P2	1	1.50	1.50	2.25
P3	1	1.50	1.50	2.25
P4	1	1.50	1.50	2.25
P5	1	1.50	1.50	2.25
P6	1	1.50	1.50	2.25
P7	1	1.50	1.50	2.25
TOTAL AREA	(A)			15.75

COVERED AREA STATEMENT SITE PLAN

Sl. No.	Col. No.	Breadth	Length	Area
		mtr.	mtr.	Sq.mtr.
S1	32	3.10	3.10	9.61
TOTAL AREA	(A)			9.61

POCKET B-31, 32, 33, 34

TOWER POSITION POCKET WISE

POCKET	TOWER NO.	TOWER NAME
B-31	1	TOWER - 08 BLOCK - L
	2	TOWER - 09 BLOCK - L
	3	TOWER - 10 BLOCK - K
	4	TOWER - 11 BLOCK - L
	5	TOWER - 12 BLOCK - L
	6	TOWER - 13 BLOCK - L
	7	TOWER - 14 BLOCK - K
	8	TOWER - 15 BLOCK - K
B-32	1	TOWER - 03 BLOCK - M
	2	TOWER - 04 BLOCK - P
	3	TOWER - 05 BLOCK - P
	4	TOWER - 06 BLOCK - M
	5	TOWER - 07 BLOCK - M
B-33	1	TOWER - 16 BLOCK - L
	2	TOWER - 17 BLOCK - L
	3	TOWER - 18 BLOCK - P
	4	TOWER - 19 BLOCK - P
	5	TOWER - 20 BLOCK - N
	6	TOWER - 21 BLOCK - N
B-34	1	TOWER - 01 BLOCK - N
	2	TOWER - 02 BLOCK - N
	3	TOWER - 22 BLOCK - M
	4	TOWER - 23 BLOCK - M

KEY PLAN

AREA LAYOUT

NOTE :-

Gorky
Town Planner
9111-168

Architect's Signature

Owners' Signature

Architects & Town Planners

ARCOP ASSOCIATES Pvt. Ltd.
E-106, G.K. ENCLAVE Part-I
New Delhi-110 049
Ph.: 011-26242050 Fax : 011-26235035

Owner

JAYPEE INFRATECH LTD
SECTOR - 128, NOIDA, U.P.

Drawing Title

SITE PLAN
POCKET B-31, 32, 33, 34

Scale 1:500 Job No.

Date FEB. 2012 Drawing No. JPG/SB/KH/D-02

Dealt by SUNDER Checked by VIKRAMJIT Revision No.

NOIDA AUTHORITY:

Associate Architect Architect Chief Architect

नगर के लिये पथ एवं सड़क तैयार किए जायेंगे। यह पथ एवं सड़क तैयार करने के लिये नगर के अधिकारियों को अधिकार प्राप्त हैं। नगर के अधिकारियों को अधिकार प्राप्त हैं। नगर के अधिकारियों को अधिकार प्राप्त हैं।

नगर के अधिकारियों को अधिकार प्राप्त हैं। नगर के अधिकारियों को अधिकार प्राप्त हैं। नगर के अधिकारियों को अधिकार प्राप्त हैं।

नगर के अधिकारियों को अधिकार प्राप्त हैं। नगर के अधिकारियों को अधिकार प्राप्त हैं। नगर के अधिकारियों को अधिकार प्राप्त हैं।