
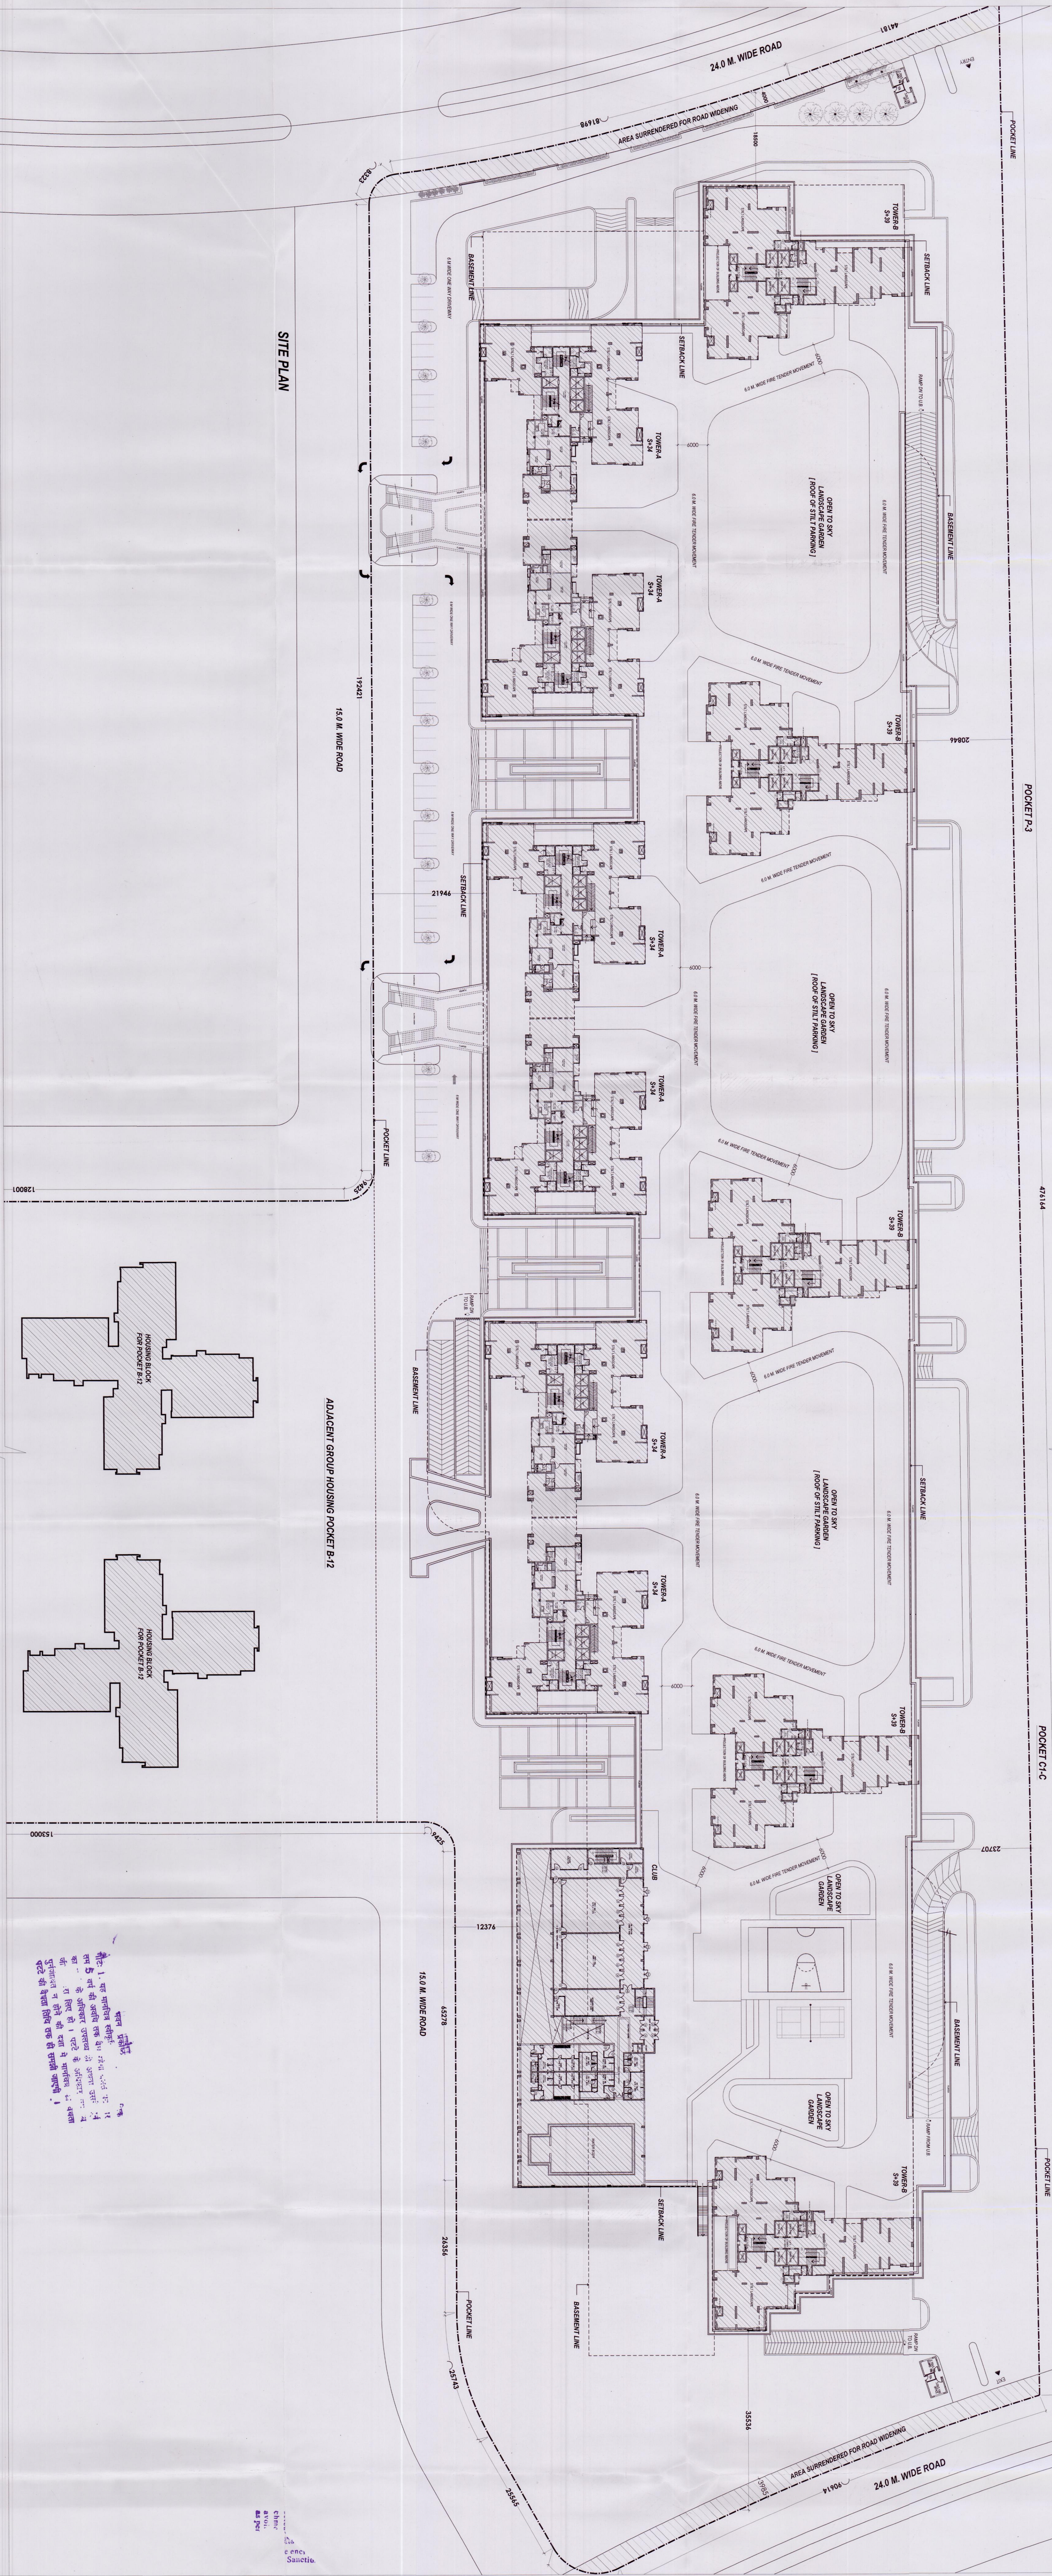
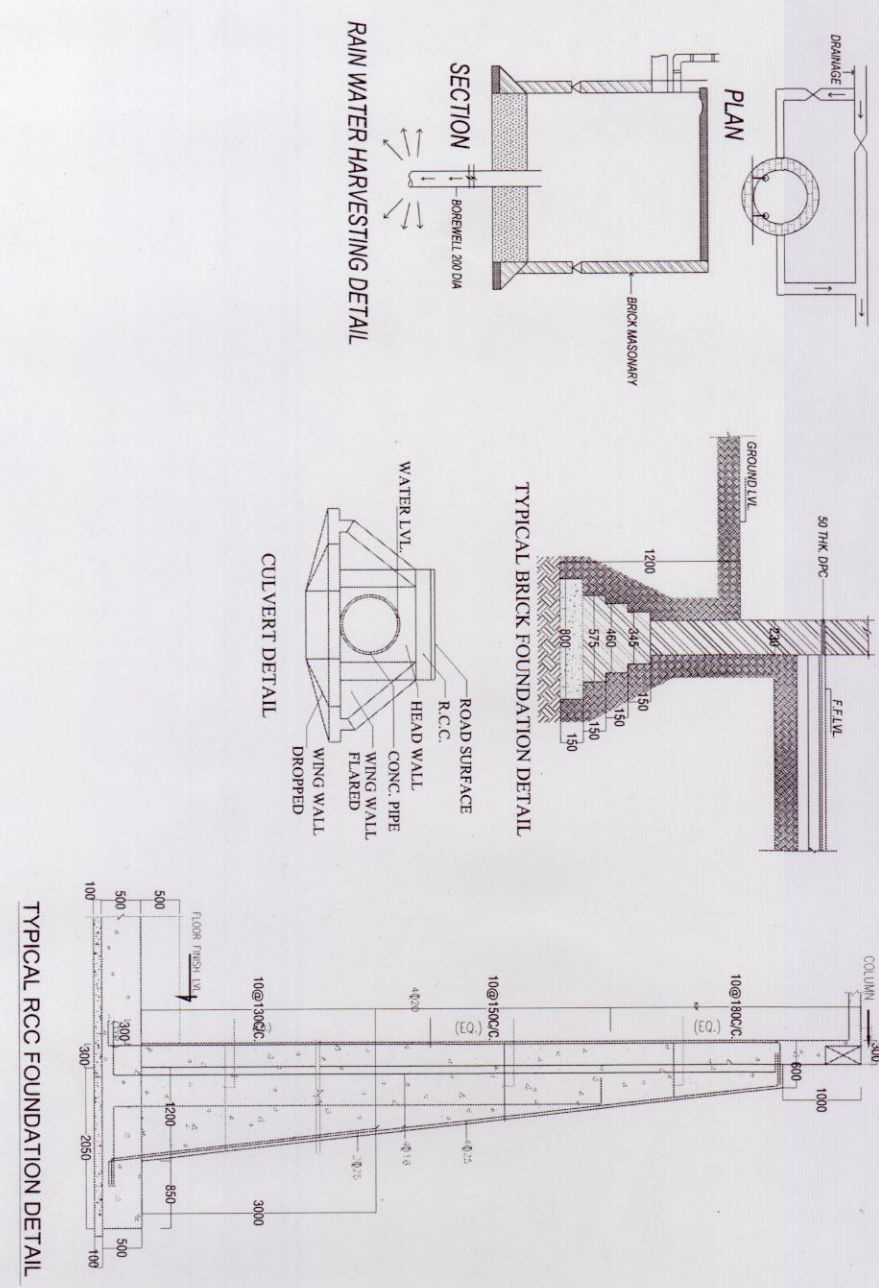


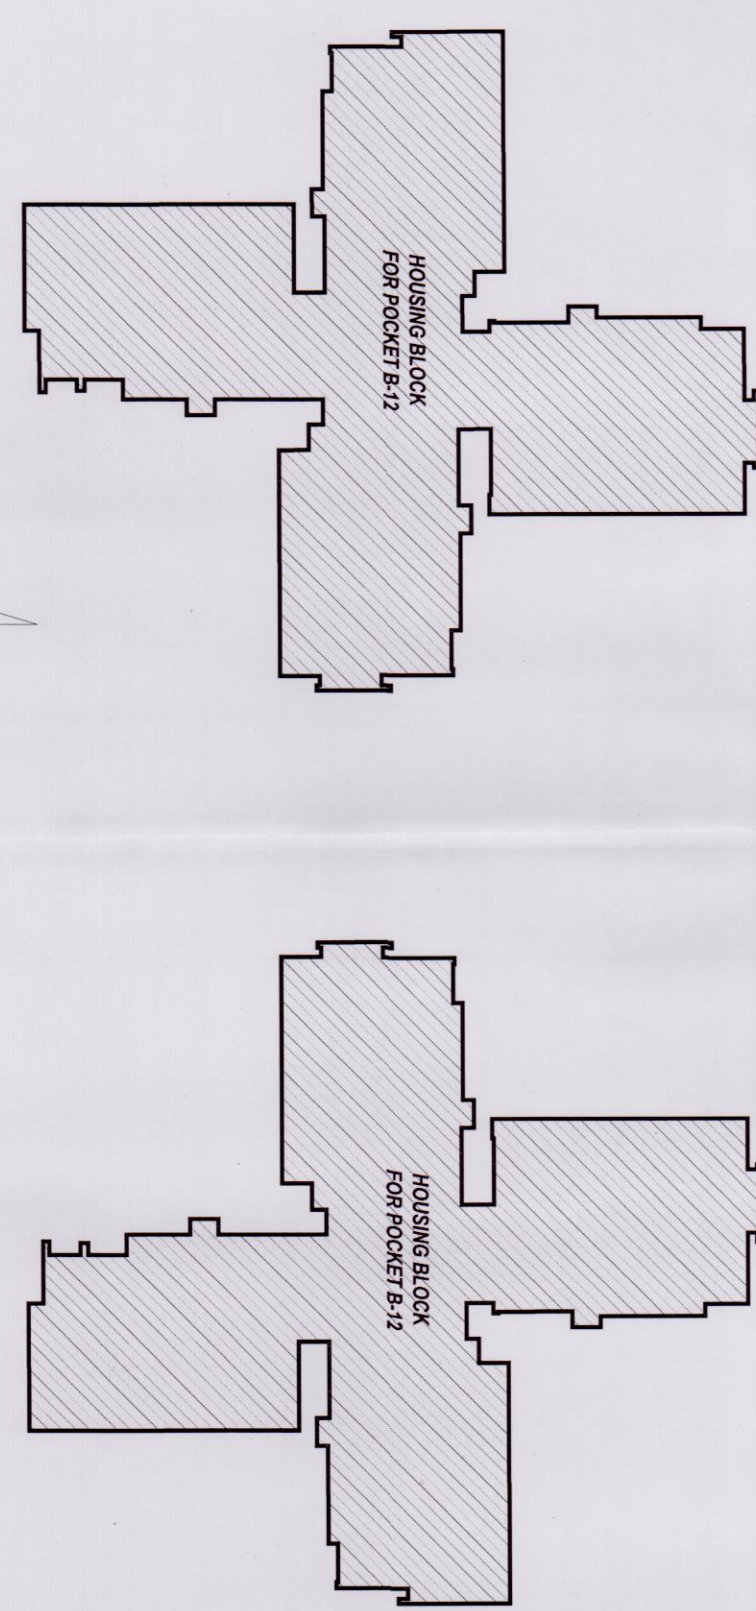


पृष्ठ 2) आवंटित की अधिमात्र प्रमाण तब हीन अर्जित  
है,  
इसकार समग्र वृद्धिपत्र प्राप्तकर अपुन सप्तम भाग।

नैऋतः १. यह मानवित्व स्वीकृत  
 मान २. यह की अवधि तक धर्म  
 का ३. के अधिकार उत्तरदाय  
 को ४. या किए हो । परदे को अधिकार  
 पुनर्जागरण न होने को यहाँ से मानवता  
 परदे की बेधता विधि तक ही समझी जायगी ।

[illegible]

Map for proposed Building is as per By-laws. Submitted for approval please.

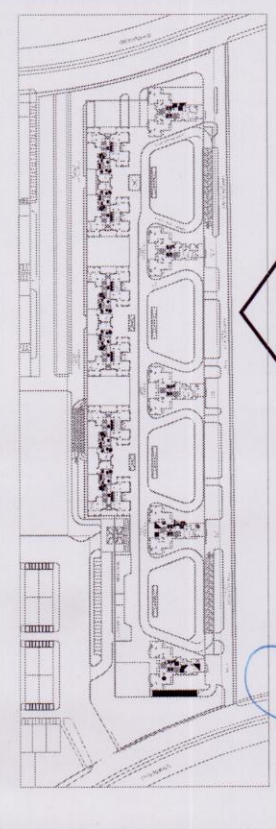

**NOTE :-**



Owner  **JAYPEE INFRA TECH LTD.**

Owners' Signature

For Jaypee Infotech Limited  
Authorised Signatory

Architect's Signature

Sanjay Singh, Architect  
Council of Architecture  
Registration No.: CA/1993/15645

**Architects & Town Planners**  
**ARCOP ASSOCIATES Pvt. Ltd.**  
E-106, G.K. ENCLAVE Part-I  
New Delhi-110 049  
Ph.: 011-26242050 Fax : 011-26238035

Drawing Title

## THE ORCHARDS SITE PLAN

**BUILDING SUBMISSION FOR  
(POCKET - B11) THE ORCHARDS  
JAYPEE GREENS, SECTOR 131,  
NOIDA, U.P.**

| Scale | Job No |
|-------|--------|
|-------|--------|

Date \_\_\_\_\_

|            |            |
|------------|------------|
| 2007. 2013 | 2007. 2013 |
|------------|------------|

| Deal by | Checked by | Revision No |
|---------|------------|-------------|
|---------|------------|-------------|

NOIDA AUTHORITY:

| Associate Architect | Architect | Chief Architect |
|---------------------|-----------|-----------------|
|                     |           |                 |