
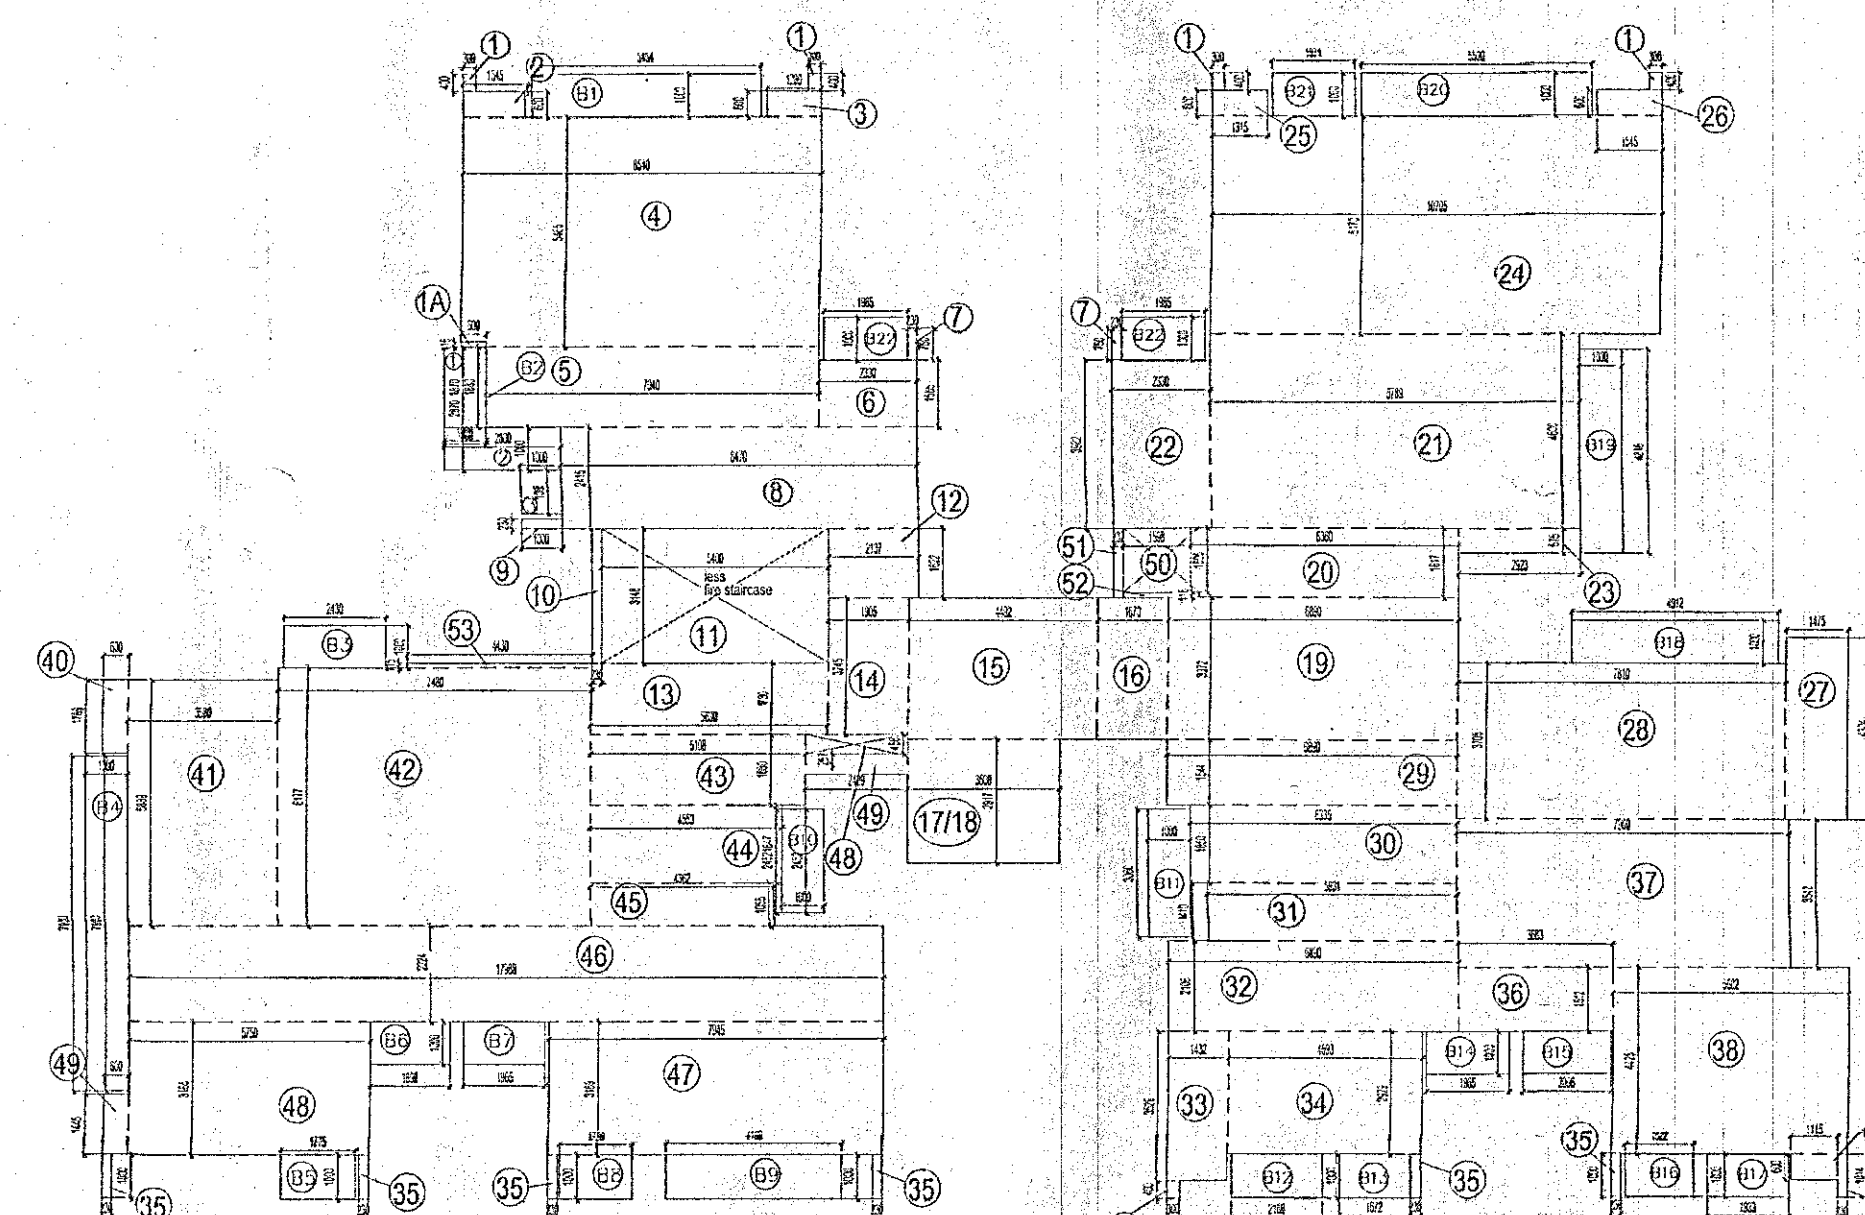


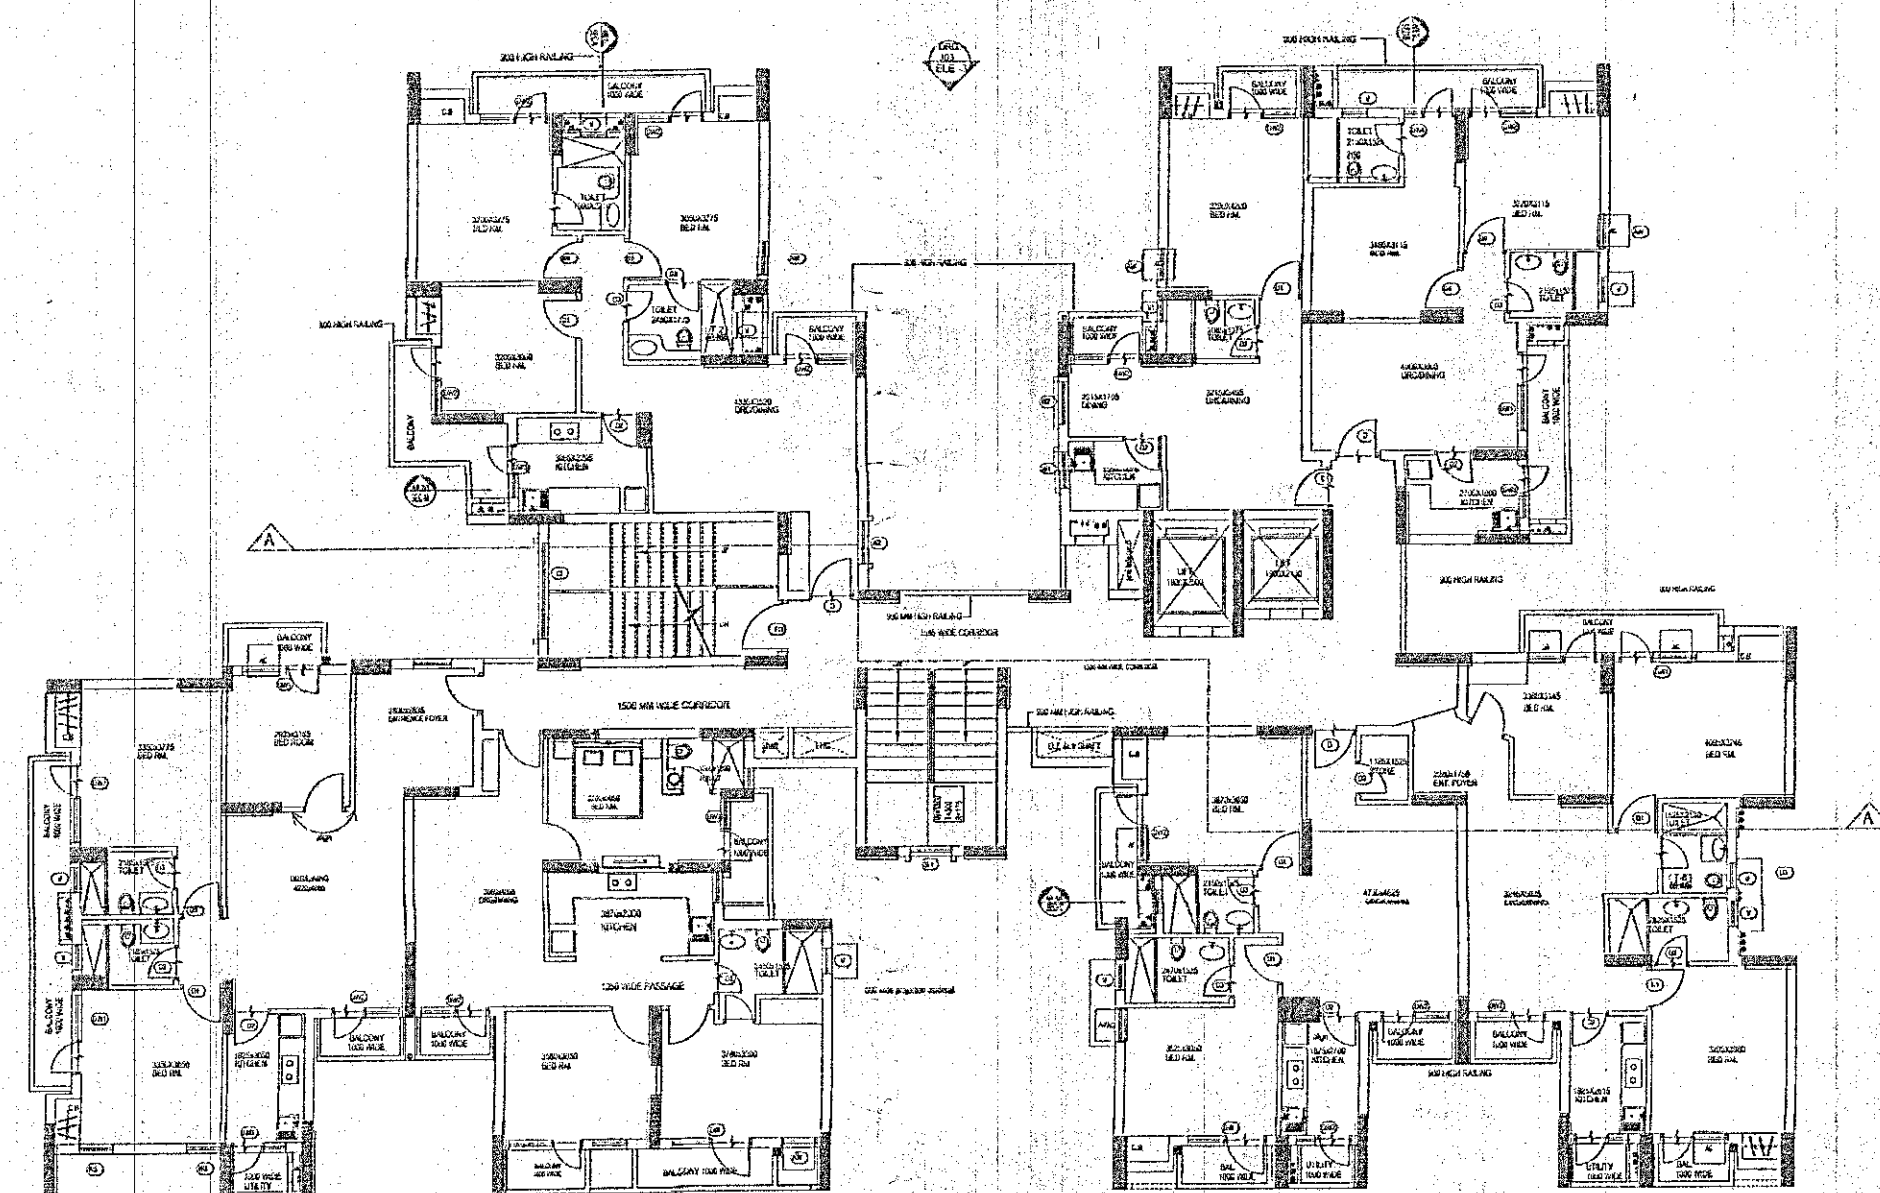

AREA DATA AT GROUND FLOOR PLAN	
1.	(0.220 x 0.000) = 0.000 SQ.MT.
2.	(0.000 x 0.000) = 0.000 SQ.MT.
3.	(1.200 x 0.650) = 0.780 SQ.MT.
4.	(8.500 x 3.400) = 28.900 SQ.MT.
5.	(0.000 x 0.000) = 0.000 SQ.MT.
6.	(0.000 x 0.000) = 0.000 SQ.MT.
7.	(0.000 x 0.000) = 0.000 SQ.MT.
8.	(0.20 x 0.75) = 0.150 SQ.MT.
9.	(8.40 x 0.12) = 1.008 SQ.MT.
10.	(0.000 x 0.000) = 0.000 SQ.MT.
11.	(0.20 x 3.10) = 0.620 SQ.MT.
12.	(5.20 x 1.30) = 6.760 SQ.MT.
13.	(1.130 x 0.10) = 0.113 SQ.MT.
14.	(6.500 x 1.30) = 8.450 SQ.MT.
15.	(1.900 x 1.210) = 2.299 SQ.MT.
16.	(1.070 x 3.270) = 3.509 SQ.MT.
17.	(1.670 x 3.720) = 6.230 SQ.MT.
17/18.	3.600 x 2.917 = 10.502 SQ.MT.
18.	6.88 x 3.372 = 23.220 SQ.MT.
19.	5.380 x 1.817 = 9.780 SQ.MT.
20.	1.000 x 0.000 = 0.000 SQ.MT.
21.	2.200 x 0.250 = 0.550 SQ.MT.
22.	0.000 x 0.000 = 0.000 SQ.MT.
23.	10.700 x 5.170 = 55.340 SQ.MT.
24.	1.150 x 0.000 = 0.000 SQ.MT.
25.	0.000 x 0.000 = 0.000 SQ.MT.
26.	1.475 x 0.300 = 0.443 SQ.MT.
27.	7.810 x 2.010 = 15.699 SQ.MT.
28.	8.800 x 1.554 = 13.638 SQ.MT.
29.	0.330 x 0.500 = 0.165 SQ.MT.
30.	0.000 x 0.000 = 0.000 SQ.MT.
31.	6.880 x 2.100 = 14.548 SQ.MT.
32.	1.450 x 0.000 = 0.000 SQ.MT.
33.	4.500 x 2.920 = 13.140 SQ.MT.
35.	(0.20 x 1.00) = 0.200 SQ.MT.
36.	(0.000 x 0.000) = 0.000 SQ.MT.
37.	7.900 x 3.542 = 27.981 SQ.MT.
38.	0.000 x 0.000 = 0.000 SQ.MT.
39.	1.150 x 0.00 = 0.000 SQ.MT.
40.	0.00 x 0.169 = 0.016 SQ.MT.
41.	3.000 x 0.200 = 0.600 SQ.MT.
42.	7.040 x 6.177 = 43.203 SQ.MT.
43.	5.100 x 1.070 = 5.457 SQ.MT.
44.	4.500 x 1.617 = 7.277 SQ.MT.
45.	0.000 x 0.000 = 0.000 SQ.MT.
46.	1.780 x 2.224 = 3.959 SQ.MT.
47.	7.950 x 3.149 = 25.392 SQ.MT.
48.	7.540 x 3.165 = 23.898 SQ.MT.
49.	0.000 x 0.000 = 0.000 SQ.MT.
50.	1.220 x 1.055 = 1.286 SQ.MT.
51.	0.398 x 1.505 = 0.599 SQ.MT.
52.	0.170 x 0.115 = 0.020 SQ.MT.
53.	0.000 x 0.000 = 0.000 SQ.MT.
LESS :	TOTAL = 600.94 SQ.MT.
1A.	0.600 x 0.115 = 0.069 SQ.MT.
54.	0.000 x 0.000 = 0.000 SQ.MT.
55.	FIRE STAIR SPACE (6.400 x 1.140) = 7.296 SQ.MT.
56.	TOTAL = 643.972 SQ.MT.

NON FAR BALCONY AREA CALCULATION		
B1	5.4544 1.00	5.4544 SQ. MT.
B2	1 - 1.8708 1.00 = 1.870	
	2 - 2.2408 1.00 = 2.2408	(1+2)=
	3 - 1.0655 1.00 = 1.055	6.735 SQ. MT.
B3	2.4303 1.00	2.430 SQ. MT.
B4	7.9203 1.00	7.920 SQ. MT.
B5	1.7754 1.00	1.775 SQ. MT.
B6	1.0693 1.00	1.069 SQ. MT.
B7	1.9553 1.00	1.955 SQ. MT.
B8	1.7247 1.00	1.725 SQ. MT.
B9	4.1168 1.00	4.116 SQ. MT.
B10	2.4528 1.00	2.452 SQ. MT.
B11	3.0506 1.00	3.050 SQ. MT.
B12	2.1667 1.00	2.166 SQ. MT.
B13	1.6724 1.00	1.672 SQ. MT.
B14	1.9563 1.00	1.956 SQ. MT.
B15	2.0953 1.00	2.095 SQ. MT.
B16	1.6226 1.00	1.622 SQ. MT.
B17	1.0333 1.00	1.033 SQ. MT.
B18	4.9123 1.00	4.912 SQ. MT.
B19	4.8103 1.00	4.810 SQ. MT.
B20	5.5005 1.00	5.500 SQ. MT.
B21	1.9717 1.00	1.972 SQ. MT.
B22	2.1185(25 1.00)	3.970 SQ. MT.
	TOTAL (B1 - B22)	1.728 SQ. MT.
TOTAL NON FAR BALCONY AREA (B1)		72.930 SQ. MT.

NON FAR. AREA DETAIL



1A. 0.600×0.115 ————— = 0.069 SQ.MT.
 FIRE STAIR CASE (5.400 x 3.148) = 16.999 SQ.M.

TOTAL NON FAR BALCONY AREA (BL) = 72.936 SQ. MT.
TOTAL = 90.004 SQ.MT.

TOTAL NON FAR. AREA ————— = 90.004 SQ.MT.
GRD. FLR.

PROPOSED GROUP HOUSING
FOR
INTEGRATED CITY
AT
DOONDAHERRA, GHAZIABAD.

S.NO.	TYPE	SIZE	CILL	LINTEL
1	D1	750 X 2550	0.00	2550
2	D2	900 X 2550	0.00	2550
3	D3	1000 X 2550	0.00	2550
4	D4	1500 X 2100	0.00	2550
5	D5	1500 X 2550	0.00	2550
6	DW	1300 X 2550	900	2550
7	DW1	1700 X 2550	900	2550
8	DW2	2000 X 2550	900	2550
9	DW3	1350 X 2550	1200	2550
10	DW4	2500 X 2550	900	2550
11	DW5	1800 X 2550	900	2550
12	DW6	1150 X 2550	900	2550
13	W1	500 X 1650	900	2550
14	W2	1900 X 1650	900	2550
16	V	450 X 1050	1500	2550
17	V1	600 X 1050	1500	2550

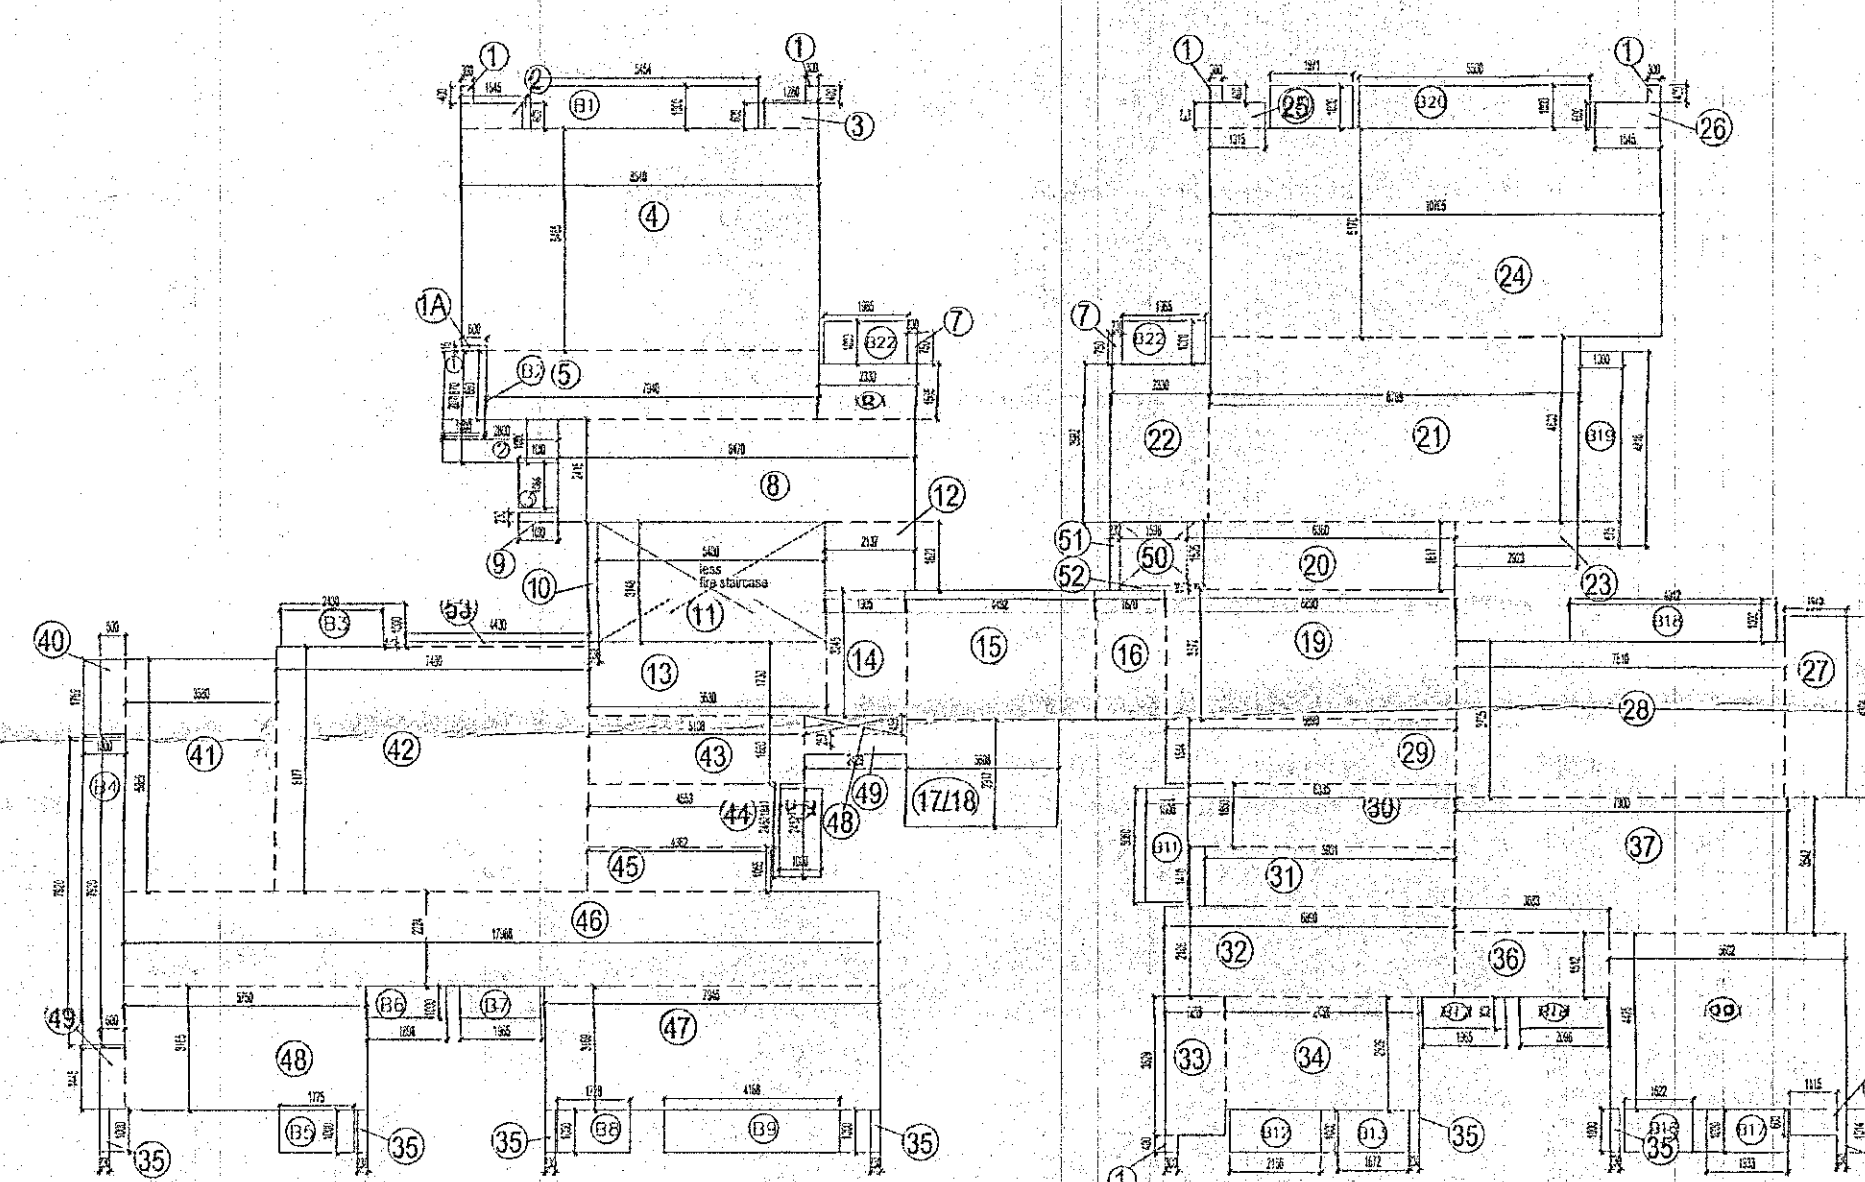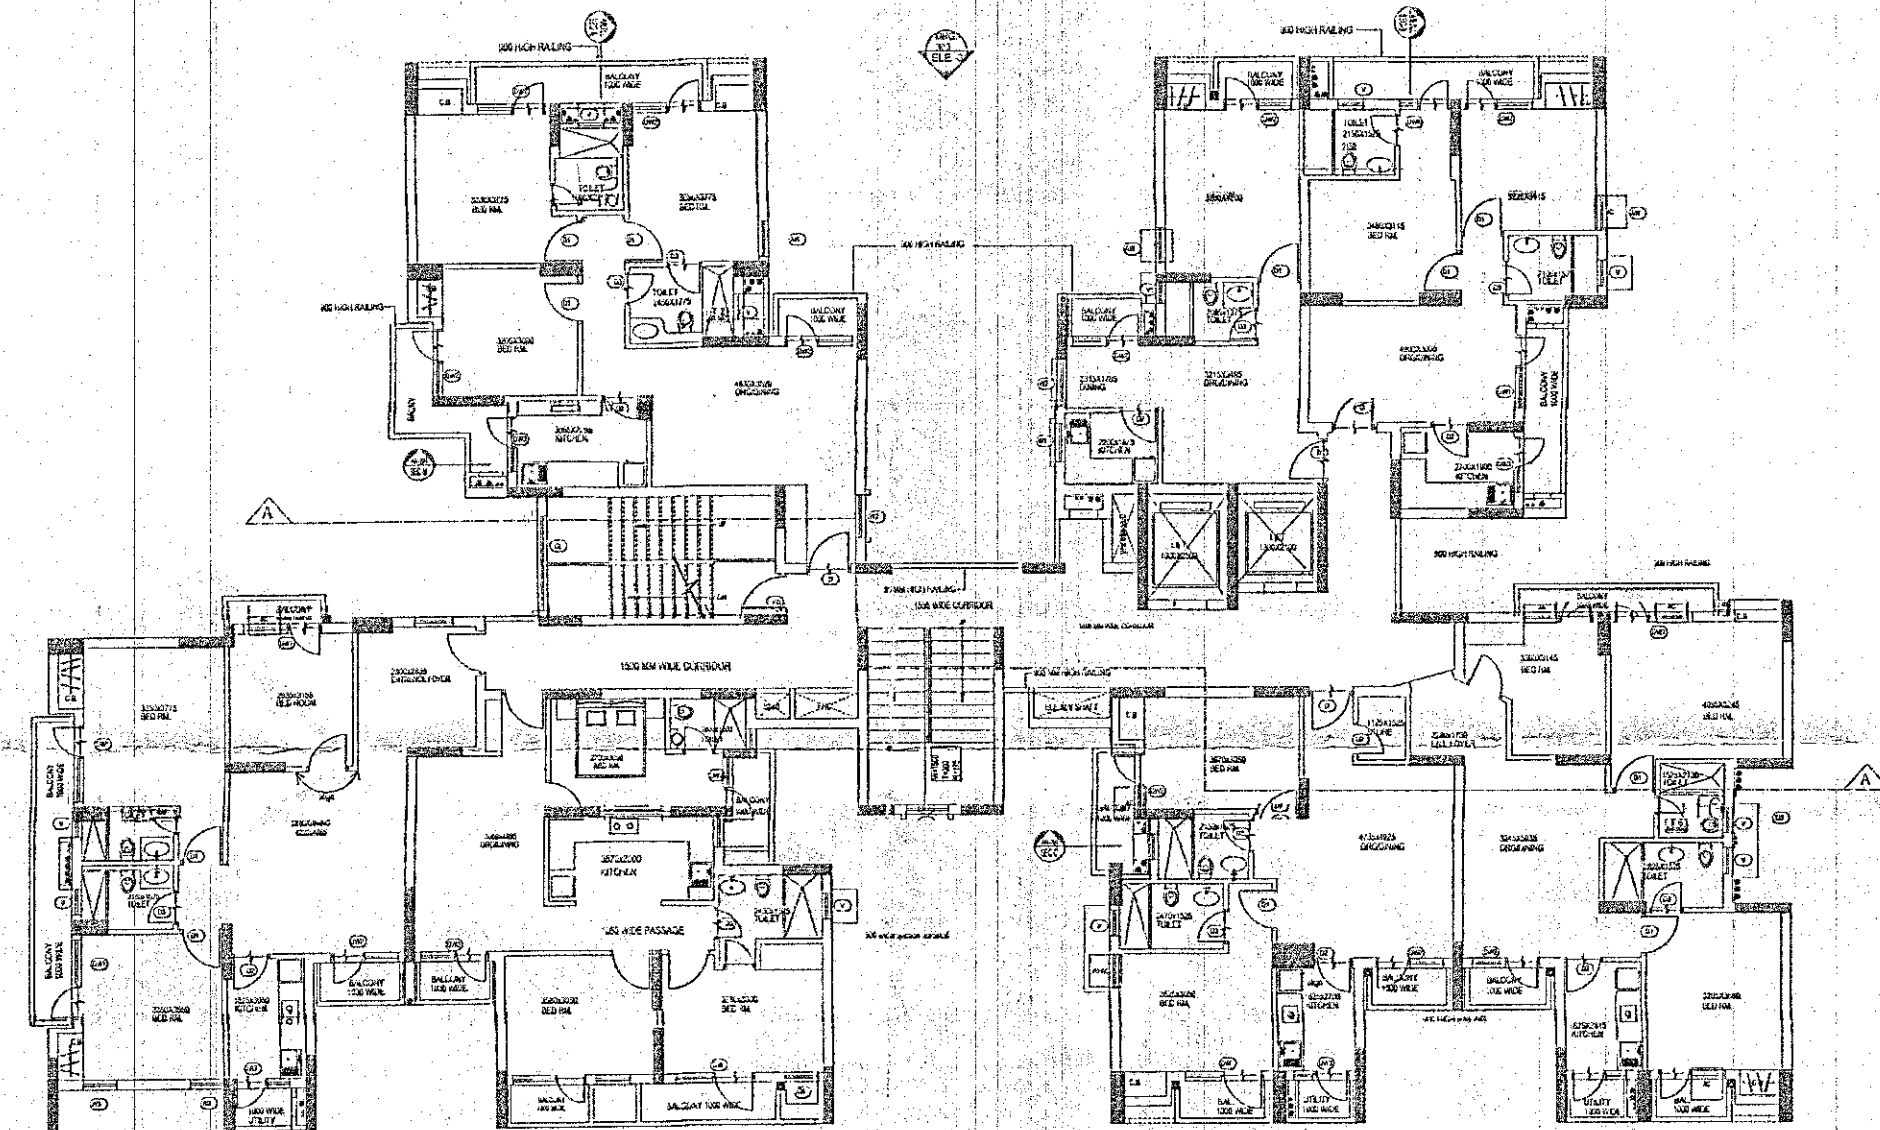

AREA DETAIL OF FIRST FLOOR PLAN

SAME AS GROUND FLOOR ----- = 613.372 SQ.MT.

LESS :

(1) LIFT (2.500X1.900) ----- = 4.750 SQ.M.

(2) LIFT (2.100X1.900) ----- = 3.990 SQ.M.

(3) G. CHUTE (1.598 X 1.905) ----- = 2.404 SQ.M.

TOTAL = 11,721.876 SQ.M.

ACTUAL AREA ON FIRST FLOOR = 632.728 SQ.MT.

TYPICAL FLOOR AREA (1st To 22nd FLOOR) = 13920.016 SQ.MT
(632.728 X 22 = 13920.016 SQ.MT.)

<u>NON FAR. AREA DETAIL</u>	
1A. 0.600X0.115	= 0.069 SQ.MT.
FIRE STAIR CASE (4.745 X 3.148)	= 15.959 SQ.M.
TOTAL NON FAR BALCONY AREA (BL) = 72.936 SQ. MT.	
(1) LIFT (2.500X1.300)	= 4.750 SQ.M.
(2) LIFT (2.100X1.000)	= 3.950 SQ.M.
(3) G. CHUTE (1.598 X 1.505)	= 2.404 SQ.M.
TOTAL =	<u>101.148 SQ.MT.</u>
TOTAL NON FAR AREA = 101.148 SQ.MT.	
1ST FLR.	
TOTAL NON FAR AREA (1st Flr 10 znd Floor) = 2225.256 SQ.MT.	
101.148 X 22 = 2225.256 SQ.MT.	

“निर्माणशालीन स्वर्णि ने निर्माण रक्षित कर धूल से
मदने हेतु समष्टि कण का प्रविवर्धन किया जाए
निर्माण शालीन ने विशिष्टात्मक एवं जनके उपयोग
की अवधि में निर्माण का प्रयोग कर फणी का
शिकका में एवं इतरे में जिनके उपयोग का उपयोग
अन्यथा एवं न किया जाए निर्माण सामग्रियों का
उपयोग हेतु उनके रूप वाहनों का प्रयोग किया जाए”

“अधिकांश एव ऊपर कार्यरत श्रमिकों का श्रम विभाजित
 के नियमानुसार प्रतीयन कराया जाना आवश्यक है।”
 सामाजिक समन्तरी किसी भी निवादा
 की स्थिति में सामाजिक की स्वीकृति
 स्वतः निरस्त समझी जायेगी।
 व्यावस्था की दृष्टि से राज्य का निधि
 अधिनियम के अन्तर्गत कन रा कम
 १९६६ (५२) पद लगाना अधिनियम ६।

तमस्त प्रकार क मयन / स्मृतर का सुखा हेतु
विभिन्न सारो पर तमस्त नीचा के ऊपर
अरुणीवीरिणी टारि की मयना जवित / जायशक
है। जो नीलीनीली लवर शिष्टन व प्रत्येक धा
के नीचे डाले जाये।

श्वेत ३२ एक बाँड पर स्वीकृत मार्गचित्र के
मार्ग पर देनाक विवरण प्रमाणित होय ।

बुद्ध विधियों के अनुसार सुरक्षित रूप
इससे ही निर्धारित कार्य किया जायेगा

विशेष आंकित ५२ ५४ आंकित ५५ ५६
न मानचित्र निर्गत किया जाता है।

[illegible]

SUBMISSION DRAWING D10&D12-BLOCK

SCALE	DATE-	DRAWING NO.-	NORTH 
100		API/KEPL/D10	

TOWN PLANNER/ARCHITECT	
	(A) 1

DURGA DESIGNERS
ASHOK KUMAR AGGARWAL
REG. No. CA/2016/0073
B/2-144, SEC-13, ROHDA
PH-9810072146, U-20-1367100
ARCHITECT

OWNER SIGN:	KENNETH WINK
-------------	--------------

TITLE
GROUND FLOOR & TYPICAL FLOOR
PLAN (1st TO 22th FLOOR)

OWNER: -	
TRUST: DOMESTIC & INTERNATIONAL FTR	
CONSORTIUM	

CONSULTANTS :	
RUDRABHISHEK ENTERPRISES PVT LTD.	

820, ANTRIKSH BHAWAN, 22, K.G. MARG, NEW DELHI-110001.
PH-011-41069500
www.fapdf@publibrain.org