



DOOR WINDOW SCHEDULE				
TYPE	SIZE	STILL LVL.	INTEL. LVL.	
D1	1050 X 2500		2500	
D2	900 X 2050		2100	
D3	750 X 2050		2100	
D4	1200 X 2500		440	
DW1	1540 X 2500		450	2500
DW2	1540 X 2500		450	2500
DW3	1400 X 2500		450	2500
DW4	1800 X 2050		450	2500
DW5	1800 X 2050		450	2500
W1	1300 X 2050		450	2500
KW1	900 X 1350		1150	2500
KW2	800 X 1350		1150	2500
KW3	450 X 1350		1150	2500
V1	450 X 1000		1500	2500
V2	525 X 1000		1500	2500

ET. VIKAS K. GARG
E. (Shikharji) Resear
Siddhant Construction
Ghaziabad Phn-201010
Ph. 0120-4194325

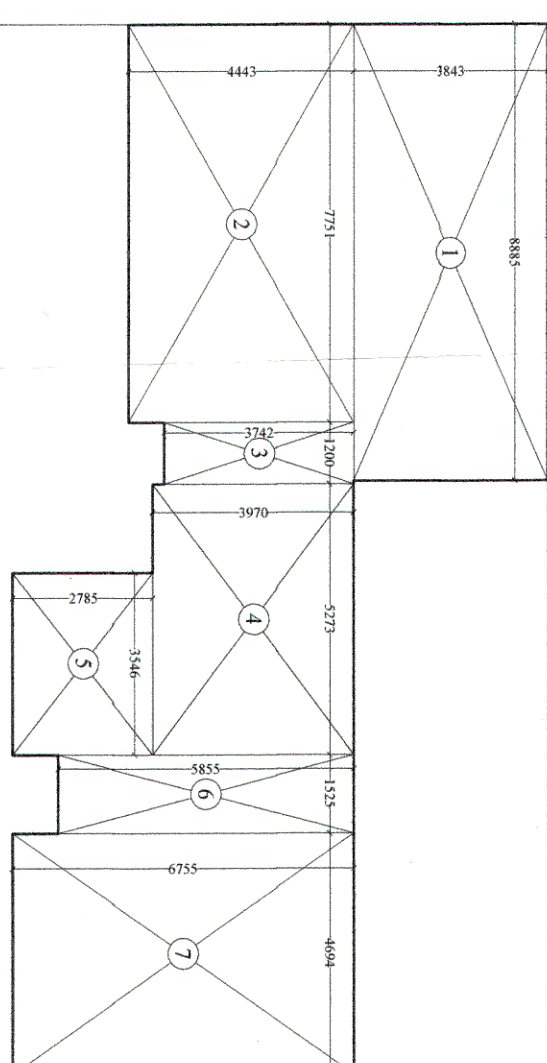

COMMUNITY HALL F.A.R. AREA DETAIL			
S.NO.	DIMENSION	AREA	
1.	8.855 X 3.843	34.145 SQ.M	
2.	1.200 X 3.742	4.490 SQ.M	
3.	5.272 X 3.970	20.934 SQ.M	
4.	1.925 X 5.855	11.268 SQ.M	
5.	4.094 X 6.735	27.585 SQ.M	
6.	10.785 X 14.530	156.710 SQ.M	

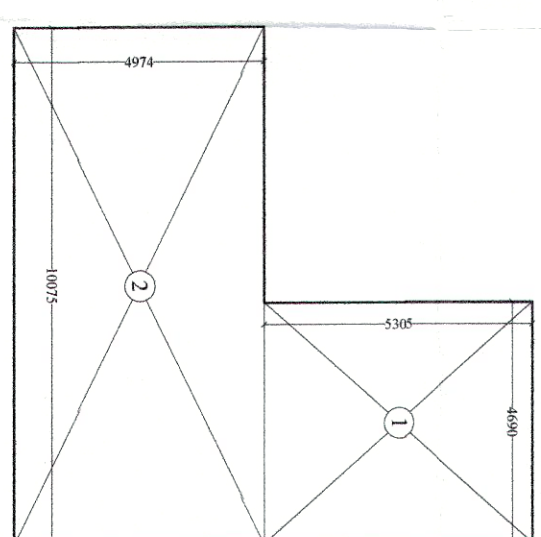

COMMUNITY HALL F.A.R. AREA DETAIL			
S.NO.	DIMENSION	AREA	
1.	4.690 X 4.974	23.351 SQ.M	
2.	10.075 X 4.974	50.114 SQ.M	
TOTAL =		73.465 SQ.M	
SAV AS =		75.00 SQ.M	

शमान मानचित्र
गाजियाबाद विकास प्राधिकरण
यह मानचित्र गाजियाबाद विकास प्राधिकरण द्वारा तैयार किया गया है। इस मानचित्र में गाजियाबाद विकास प्राधिकरण के क्षेत्र में स्थित भू-खंडों का विवरण दिया गया है।
1. भू-खंडों का विवरण: भू-खंडों का विवरण, जिसमें भू-खंडों का क्रमांक, क्षेत्रफल, और अन्य विवरण शामिल हैं।
2. भू-खंडों का विवरण: भू-खंडों का विवरण, जिसमें भू-खंडों का क्रमांक, क्षेत्रफल, और अन्य विवरण शामिल हैं।
PROJECT :-
COMPUNDING DRAWING
RESIDENTIAL COMPLEX AT KHASRA
VILLAGE :- NOONAGAR GHAZIABAD
BUILDERS & PROMOTER :-
M/S. AR. BUILDTECH PVT.LTD.
ADN-D78A, GUNESHWARI, BHUKHAR, BHUKHAR
THROKH - MR. K.A. SHARMA
DRAWING TITLE :-
STILT TO 16th FLOOR PLAN
COMMERCIAL & COMMUNITY F.A.R. AREA DETAIL

ARCHITECTS :-
Siddhant Construction
B-34, SECTOR-67, NOIDA
Ph- 91 971837171, 91 971837171
www.siddhantconstruction.com
Scale: 1:150
DATE: 17/11/2020

FOR AR BUILDTECH PVT. LTD.
Director


OWNERS SIGN
ARCHITECTS SIGN

DRG. NO. -05

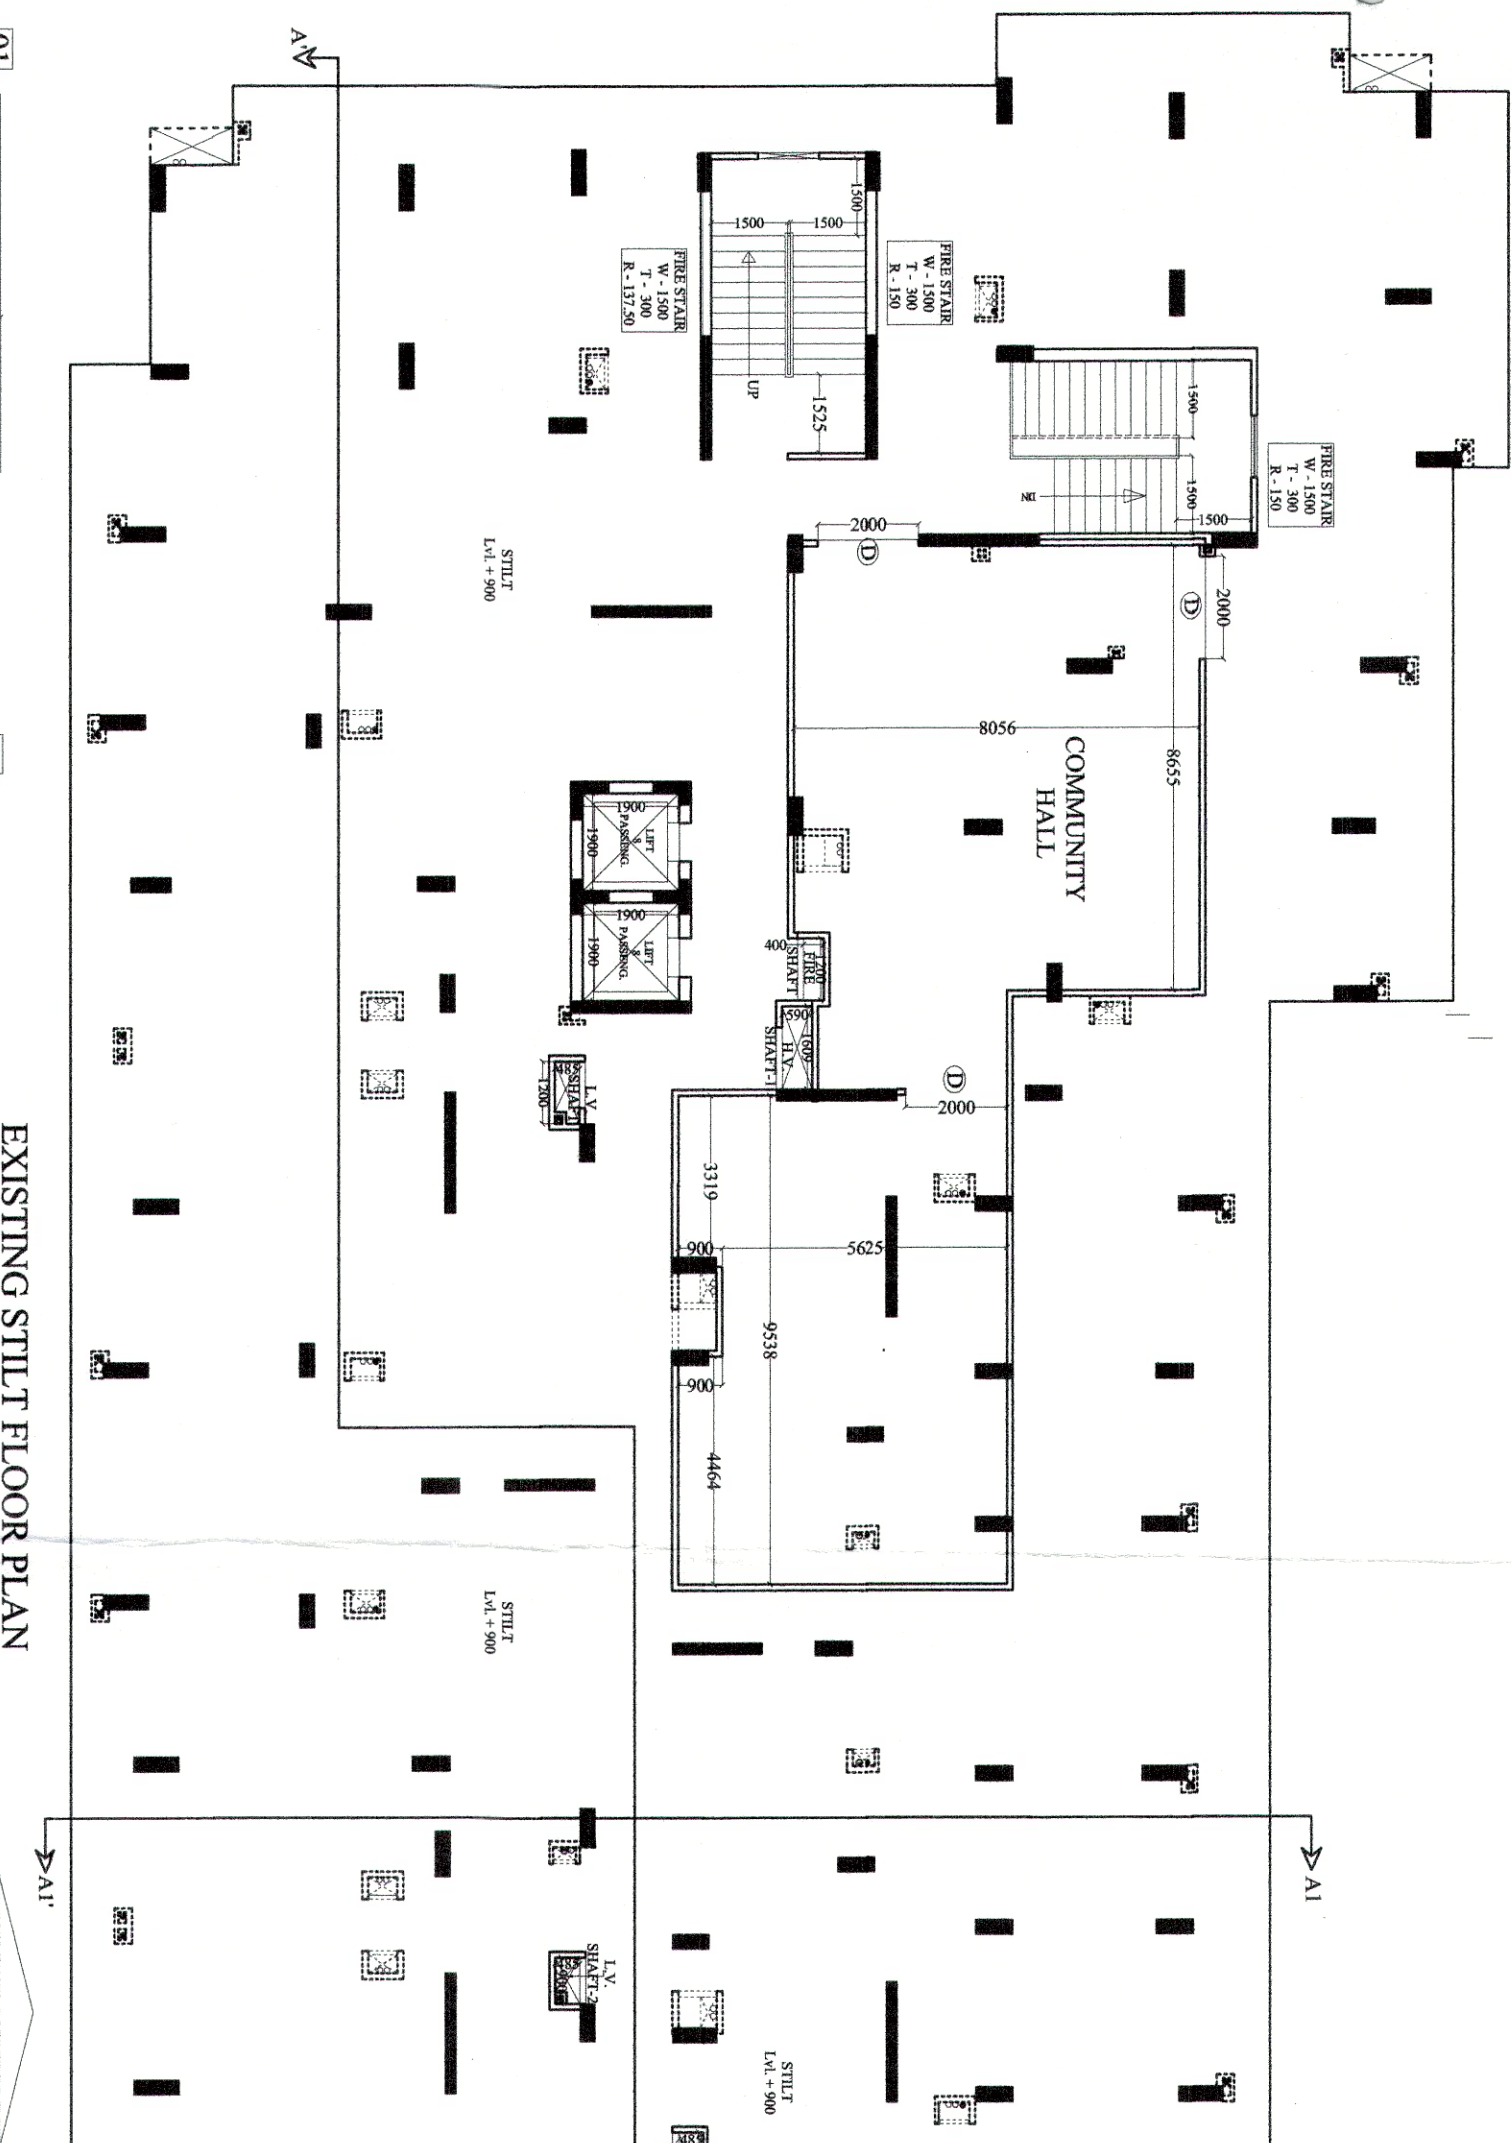


EXISTING STILT FLOOR PLAN

ELEVATION - A

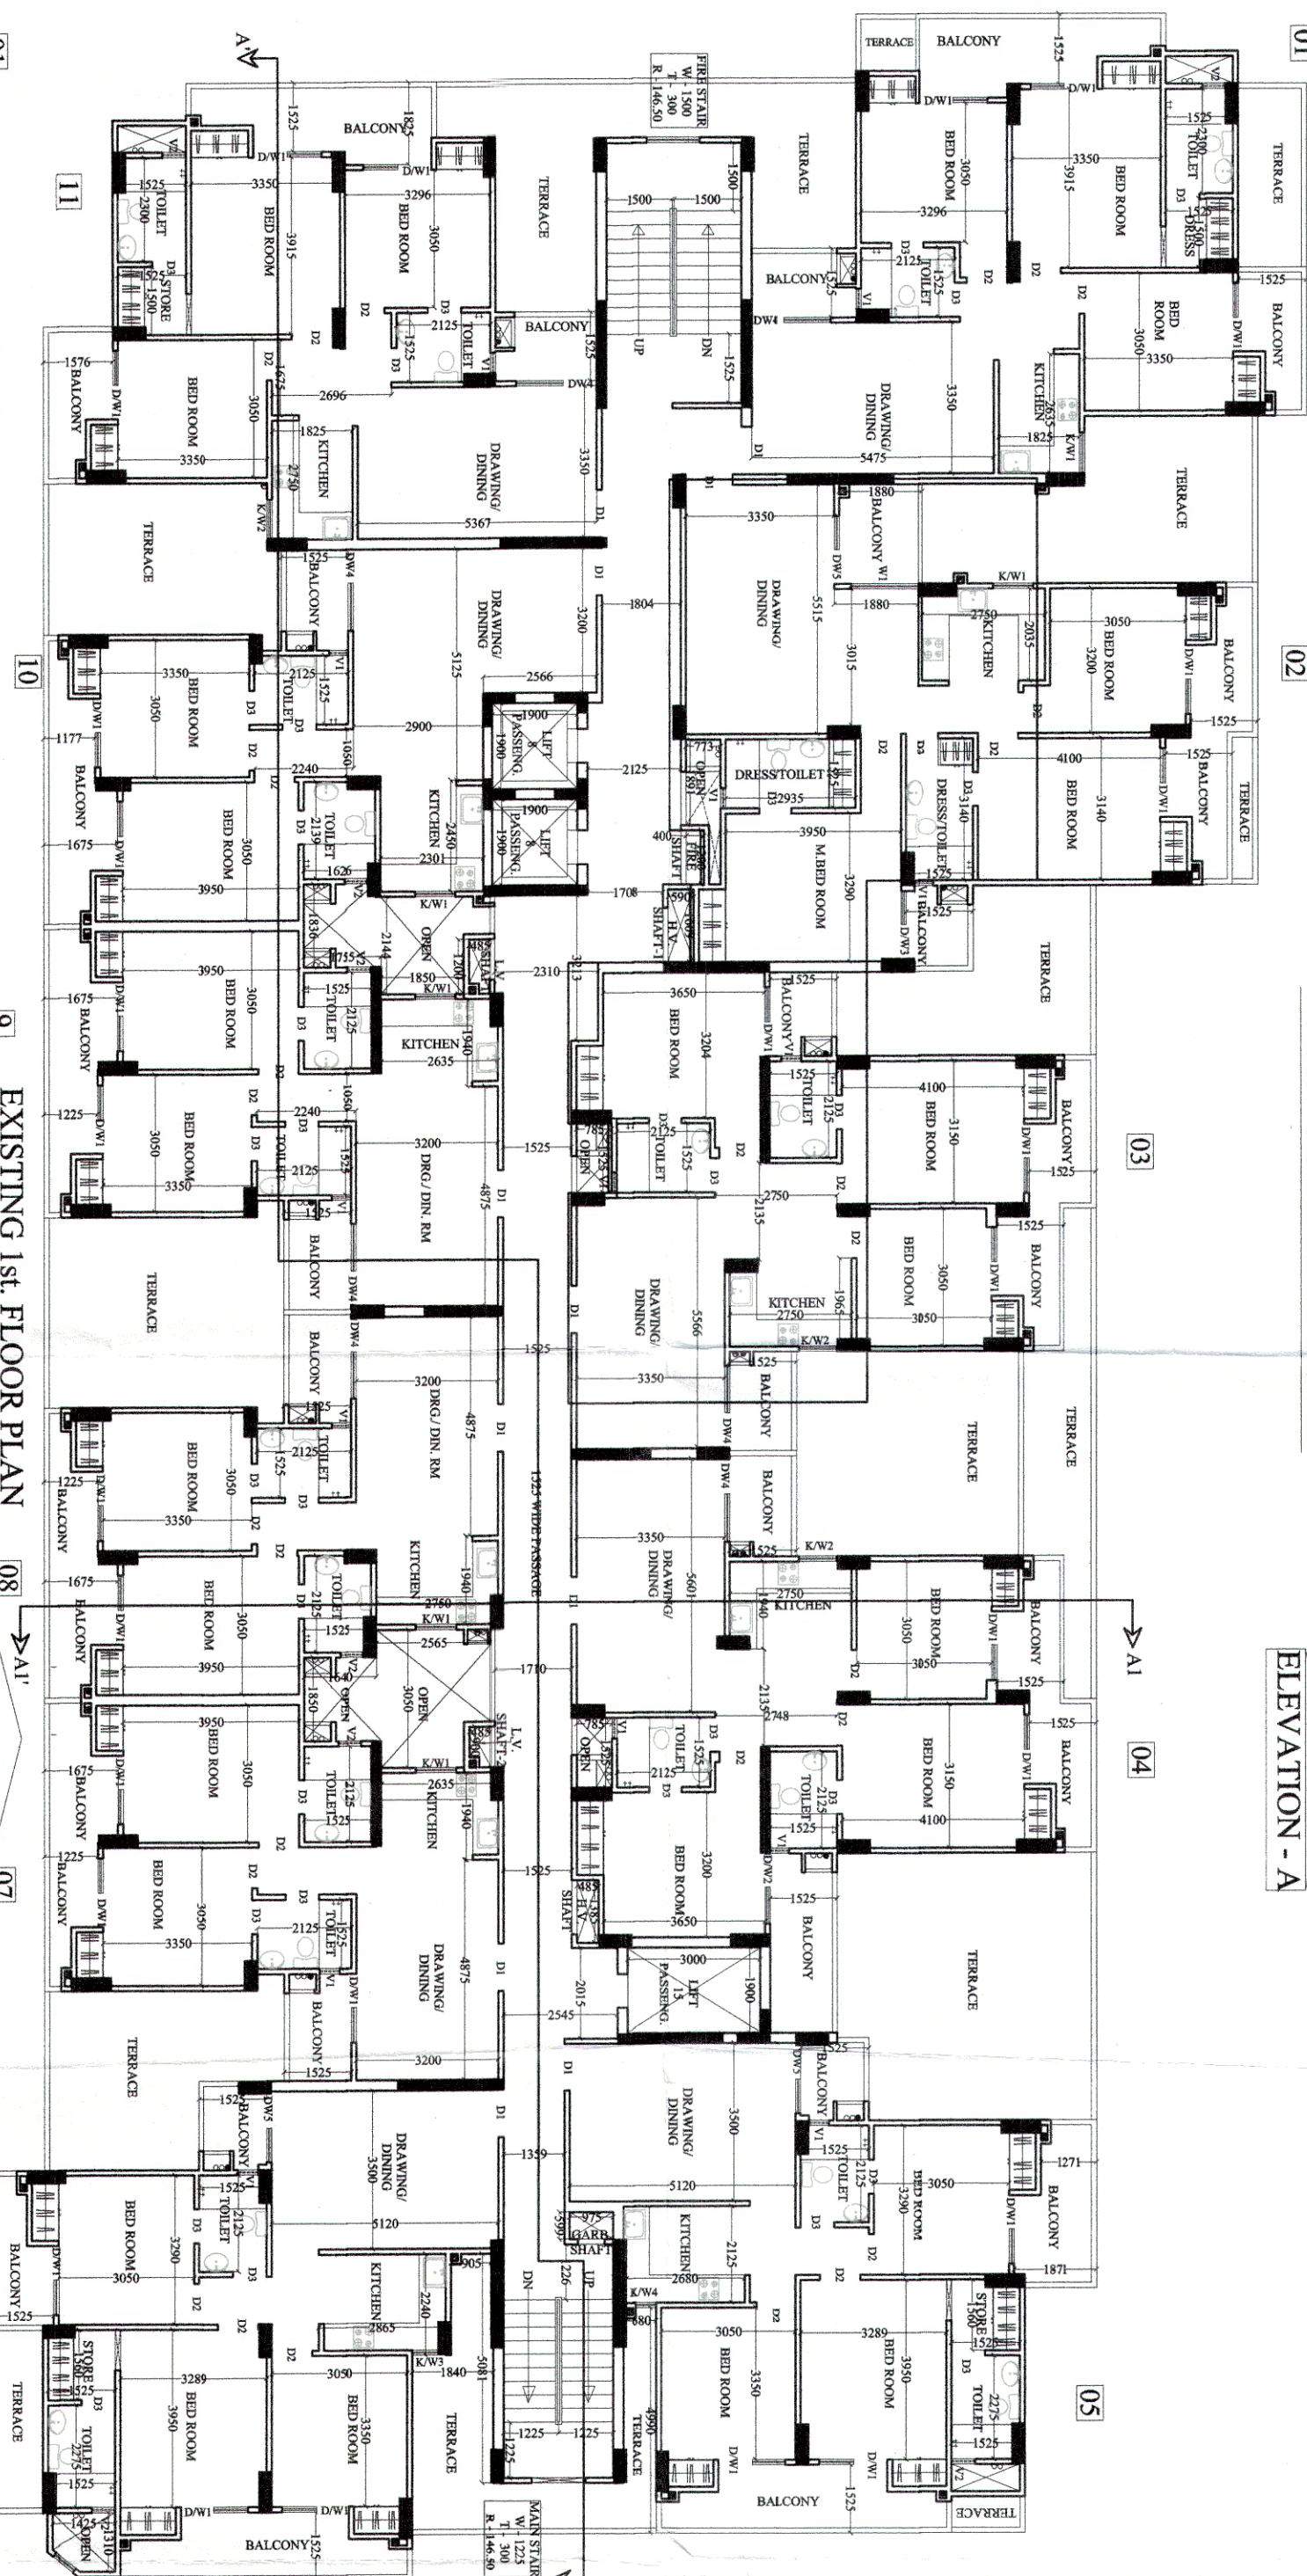


EXISTING 1st FLOOR PLAN

ELEVATION - A

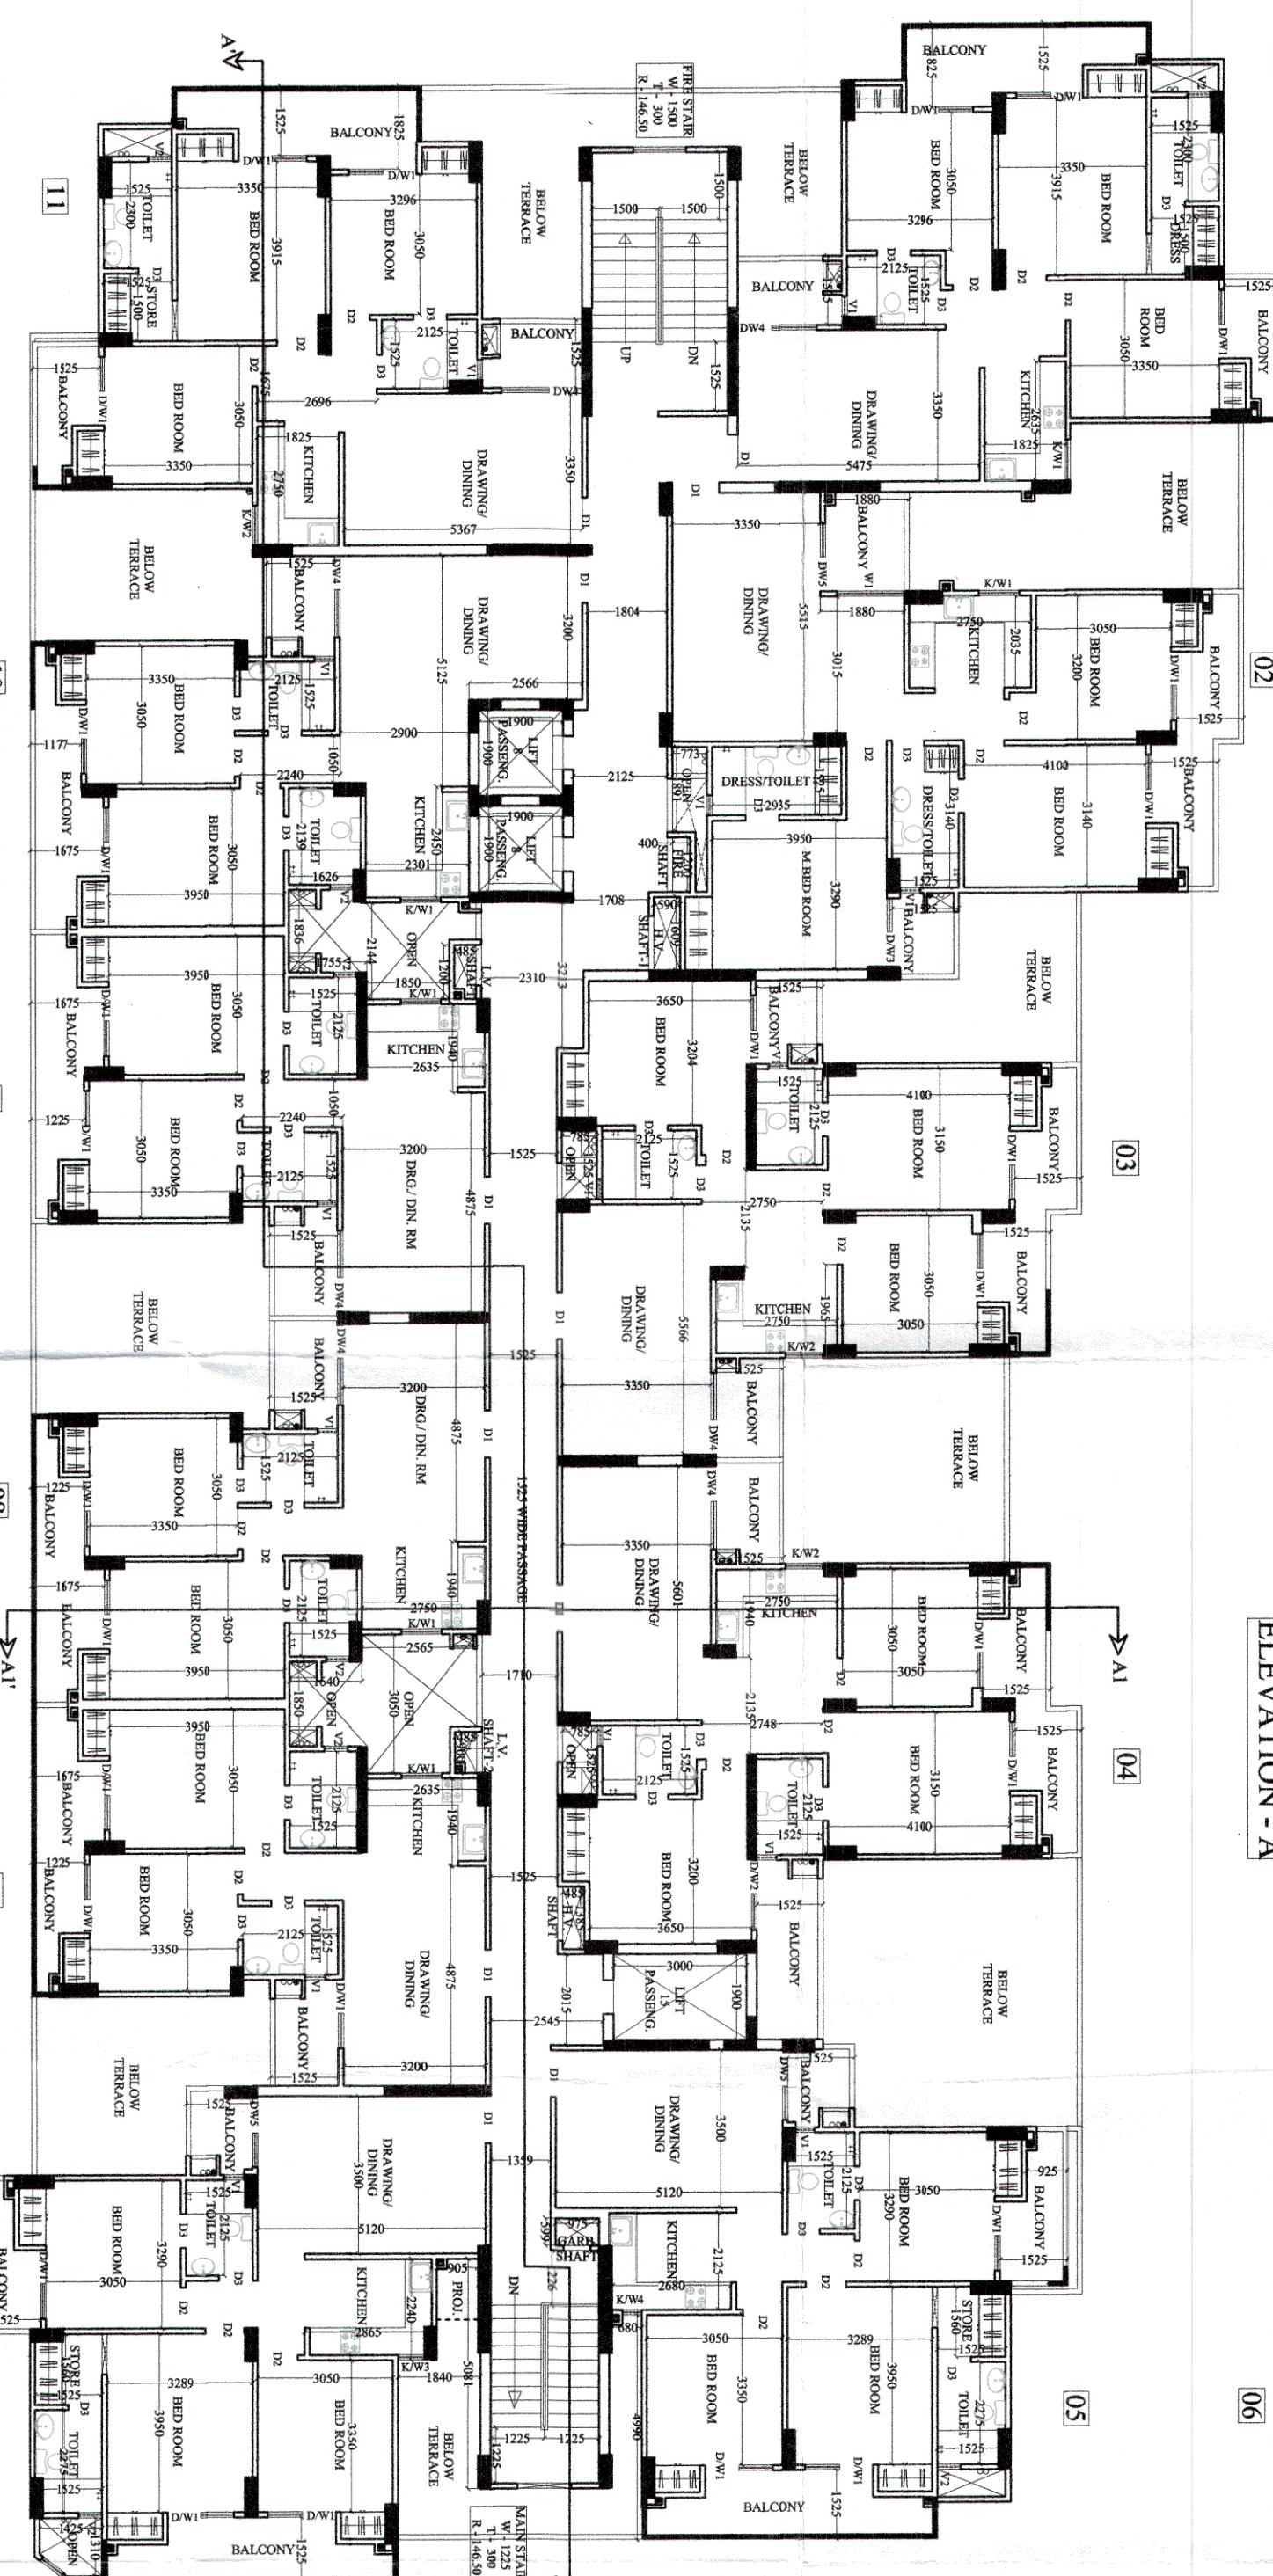

EXISTING 2nd TO 11th FLOOR PLAN

ELEVATION - A

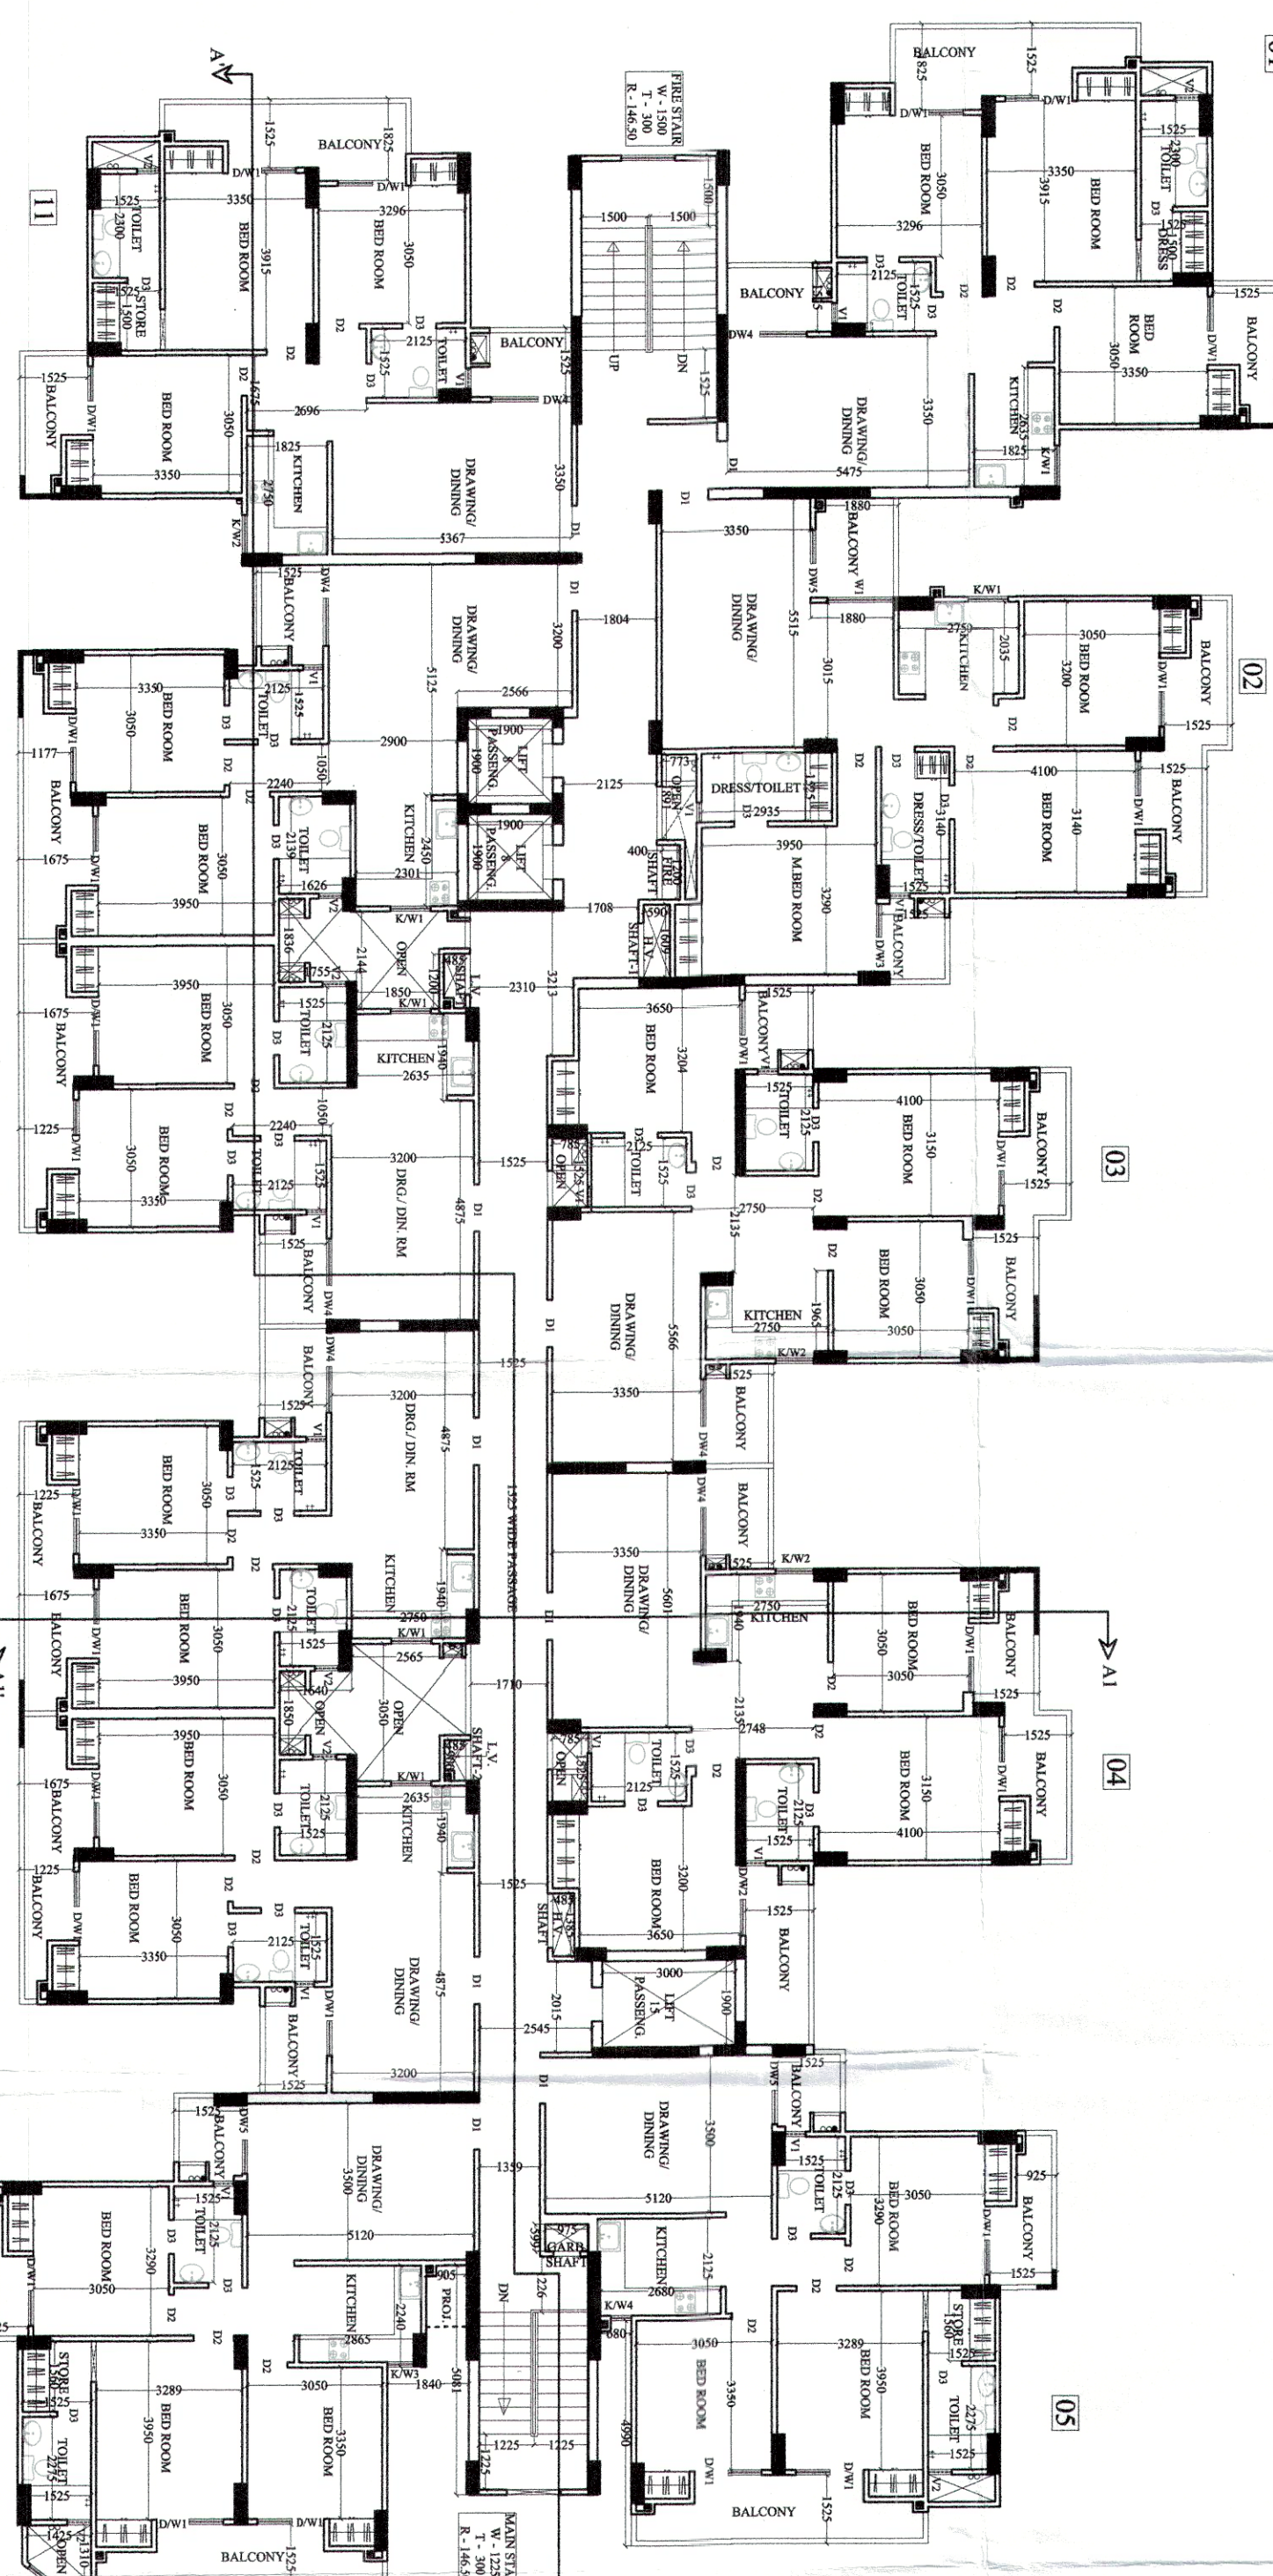

EXISTING 12th TO 16th FLOOR PLAN

ELEVATION - A