



1st TO 6th FLOOR AREA DETAIL

SYMBOL	LENGTH	WIDTH	AREA	SYMBOL	LENGTH	WIDTH	AREA
W1	10.73	6.95	74.5735	W1	1.31	0.6	0.786
W2	2.84	6.56	18.6304	W2	1.31	0.6	0.786
W3	1.92	5.42	10.4064	W3	1.31	0.6	0.786
W4	2.81	2.8	7.868	W4	1.31	0.6	0.786
W5	3.75	8.31	31.1625	W5	1.31	0.6	0.786
W6	4.38	6.67	29.2146	W6	1.43	0.6	0.858
W7	4.5	5.99	26.955	W7	1.61	0.6	0.966
W8	5.47	2.99	5.6511	W8	1.31	0.6	0.786
W9	10.73	6.96	74.6808	W9	1.31	0.6	0.786
W10	8.08	6.07	49.0456	W10	1.31	0.6	0.786
W11	1.89	4.45	8.4105	W11	1.31	0.6	0.786
W12	8.84	6.96	61.5264	W12	1.31	0.6	0.786
W13	11.87	6.96	82.6152	W13	1.31	0.6	0.786
W14	3.03	1.45	4.3935	W14	1.31	0.6	0.786
W15	6.86	4.79	32.8594	W15	1.31	0.6	0.786
W16	1.96	5.49	10.7604	W16	1.31	0.6	0.786
W17	8.84	6.95	61.438	W17	1.31	0.6	0.786
W18	2.81	2.32	6.5192	W18	1.31	0.6	0.786
W19	5.89	11.67	68.7363	W19	1.31	0.6	0.786
W20	5.98	8.56	51.1888	W20	1.31	0.6	0.786
W21	5.38	2.65	14.257	W21	1.31	0.6	0.786
W22	5.75	8.96	51.52	W22	1.31	0.6	0.786
W23	6.12	8.61	52.6932	W23	1.31	0.6	0.786
W24	5.38	2.36	12.6968	W24	1.31	0.6	0.786
W25	3.87	5.28	20.4336	W25	1.31	0.6	0.786
W26	6.49	8.73	56.6577	W26	1.31	0.6	0.786
W27	6.81	4.09	27.8529	W27	1.31	0.6	0.786
TOTAL			1060.34	TOTAL			15.186

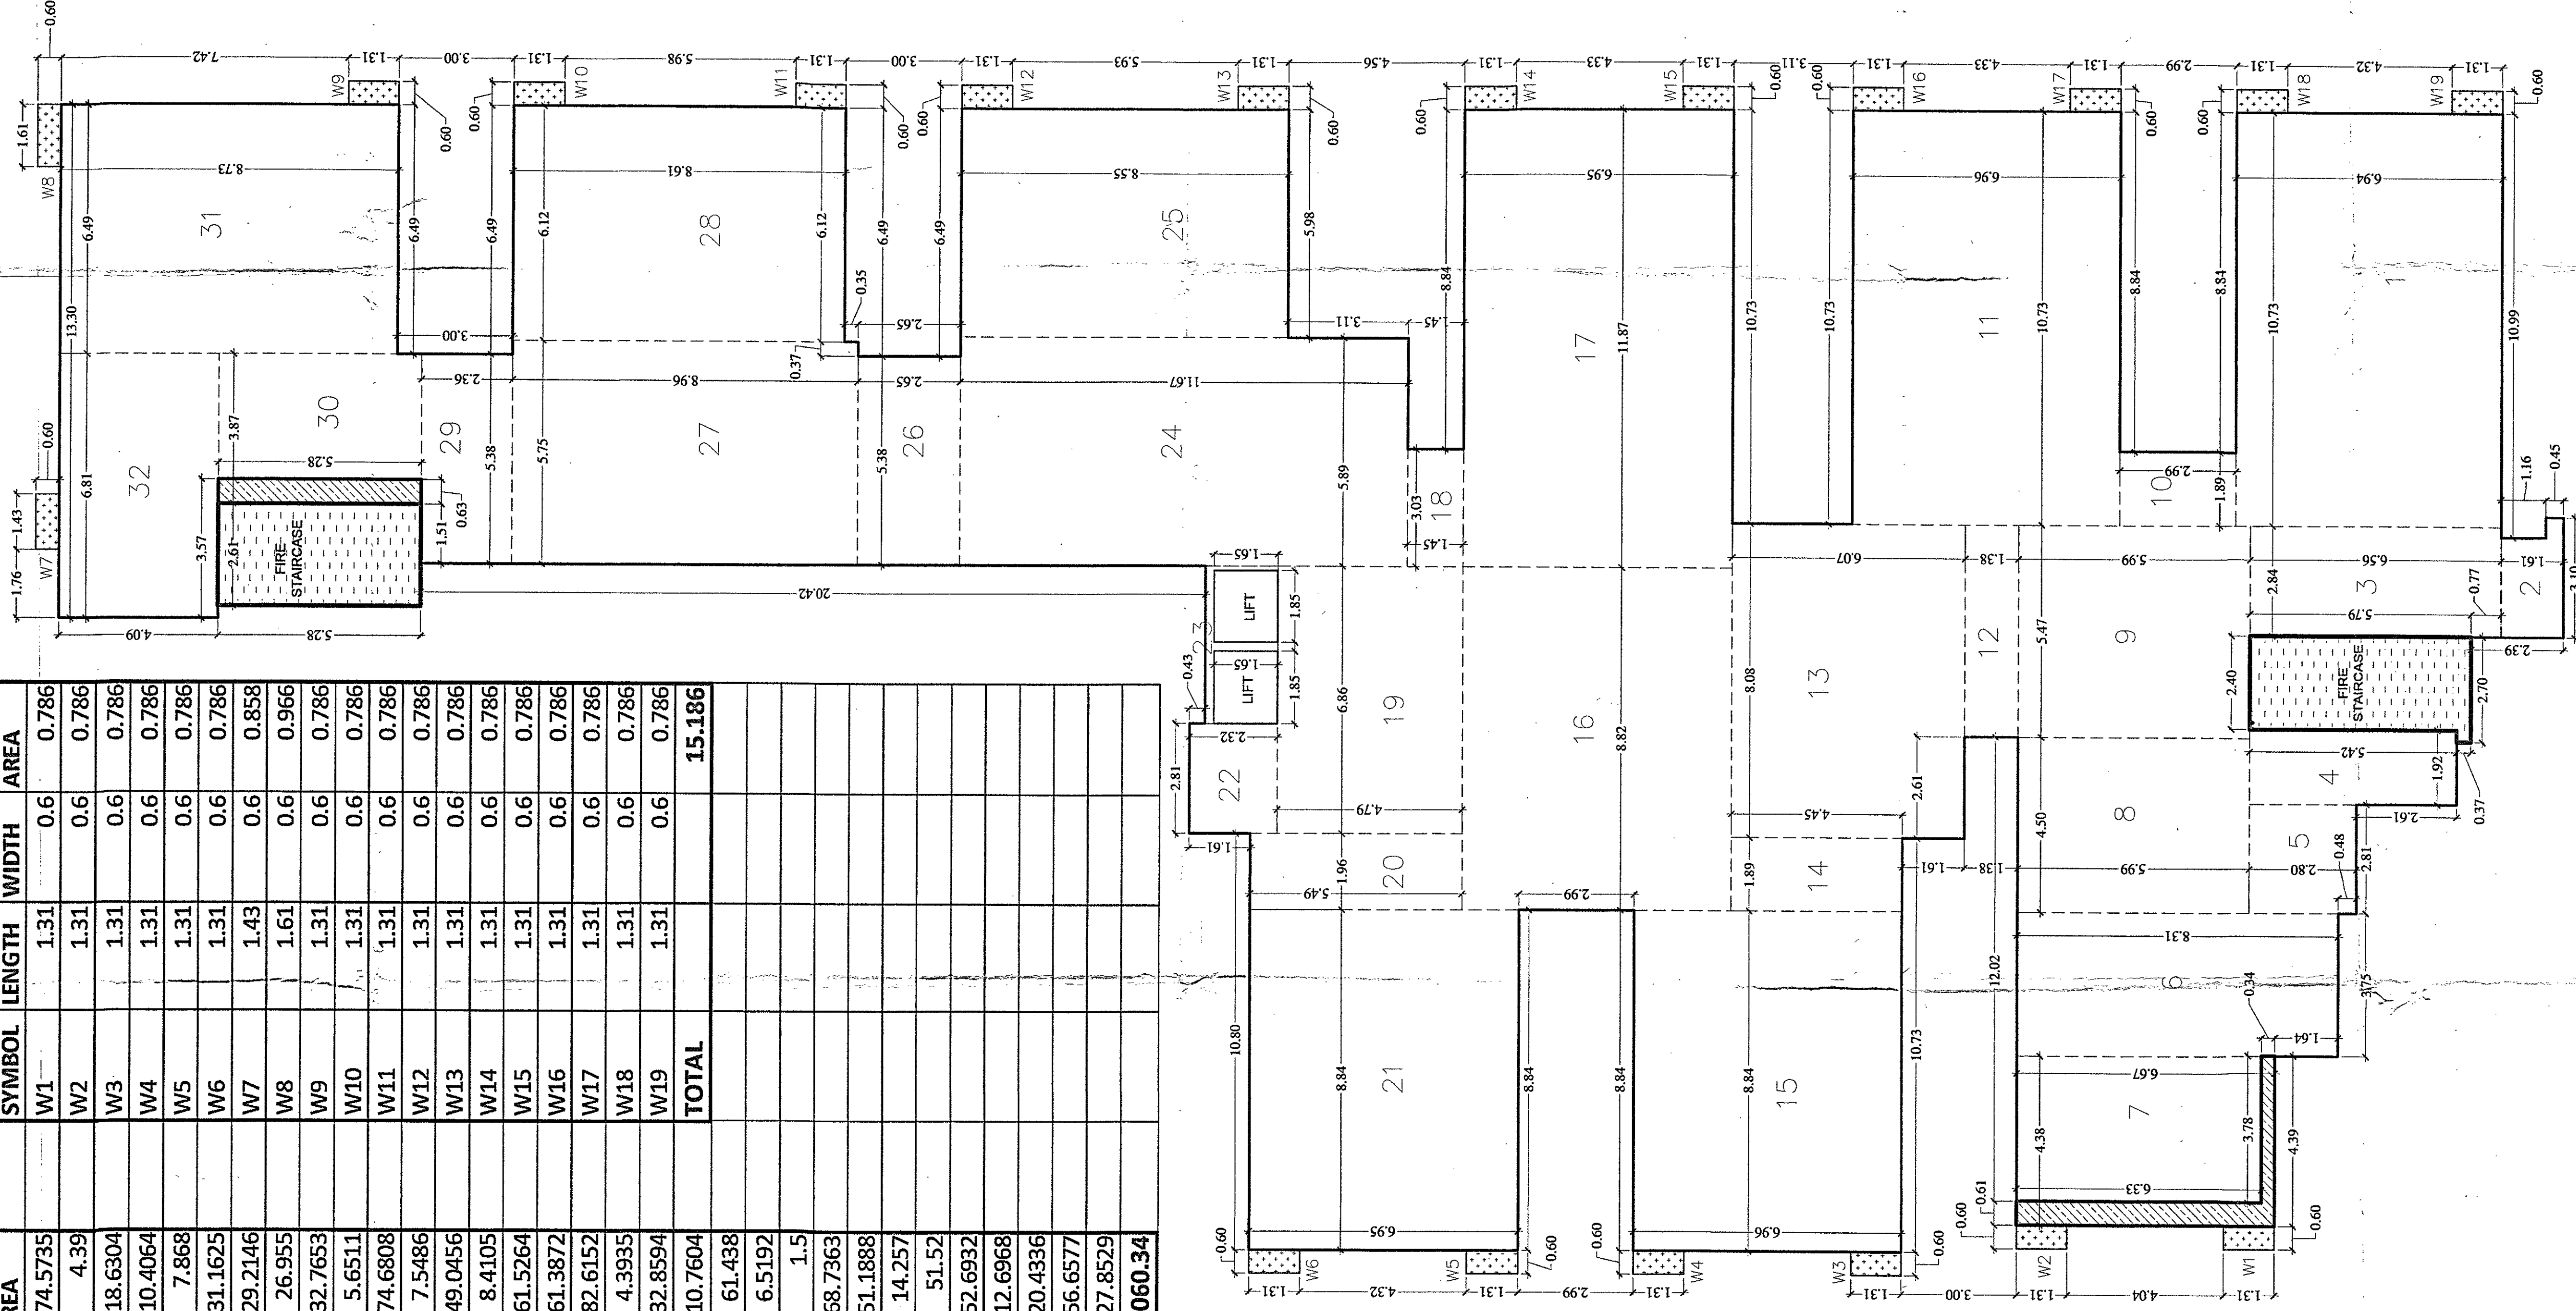

1st TO 6th FLOOR AREA PLAN

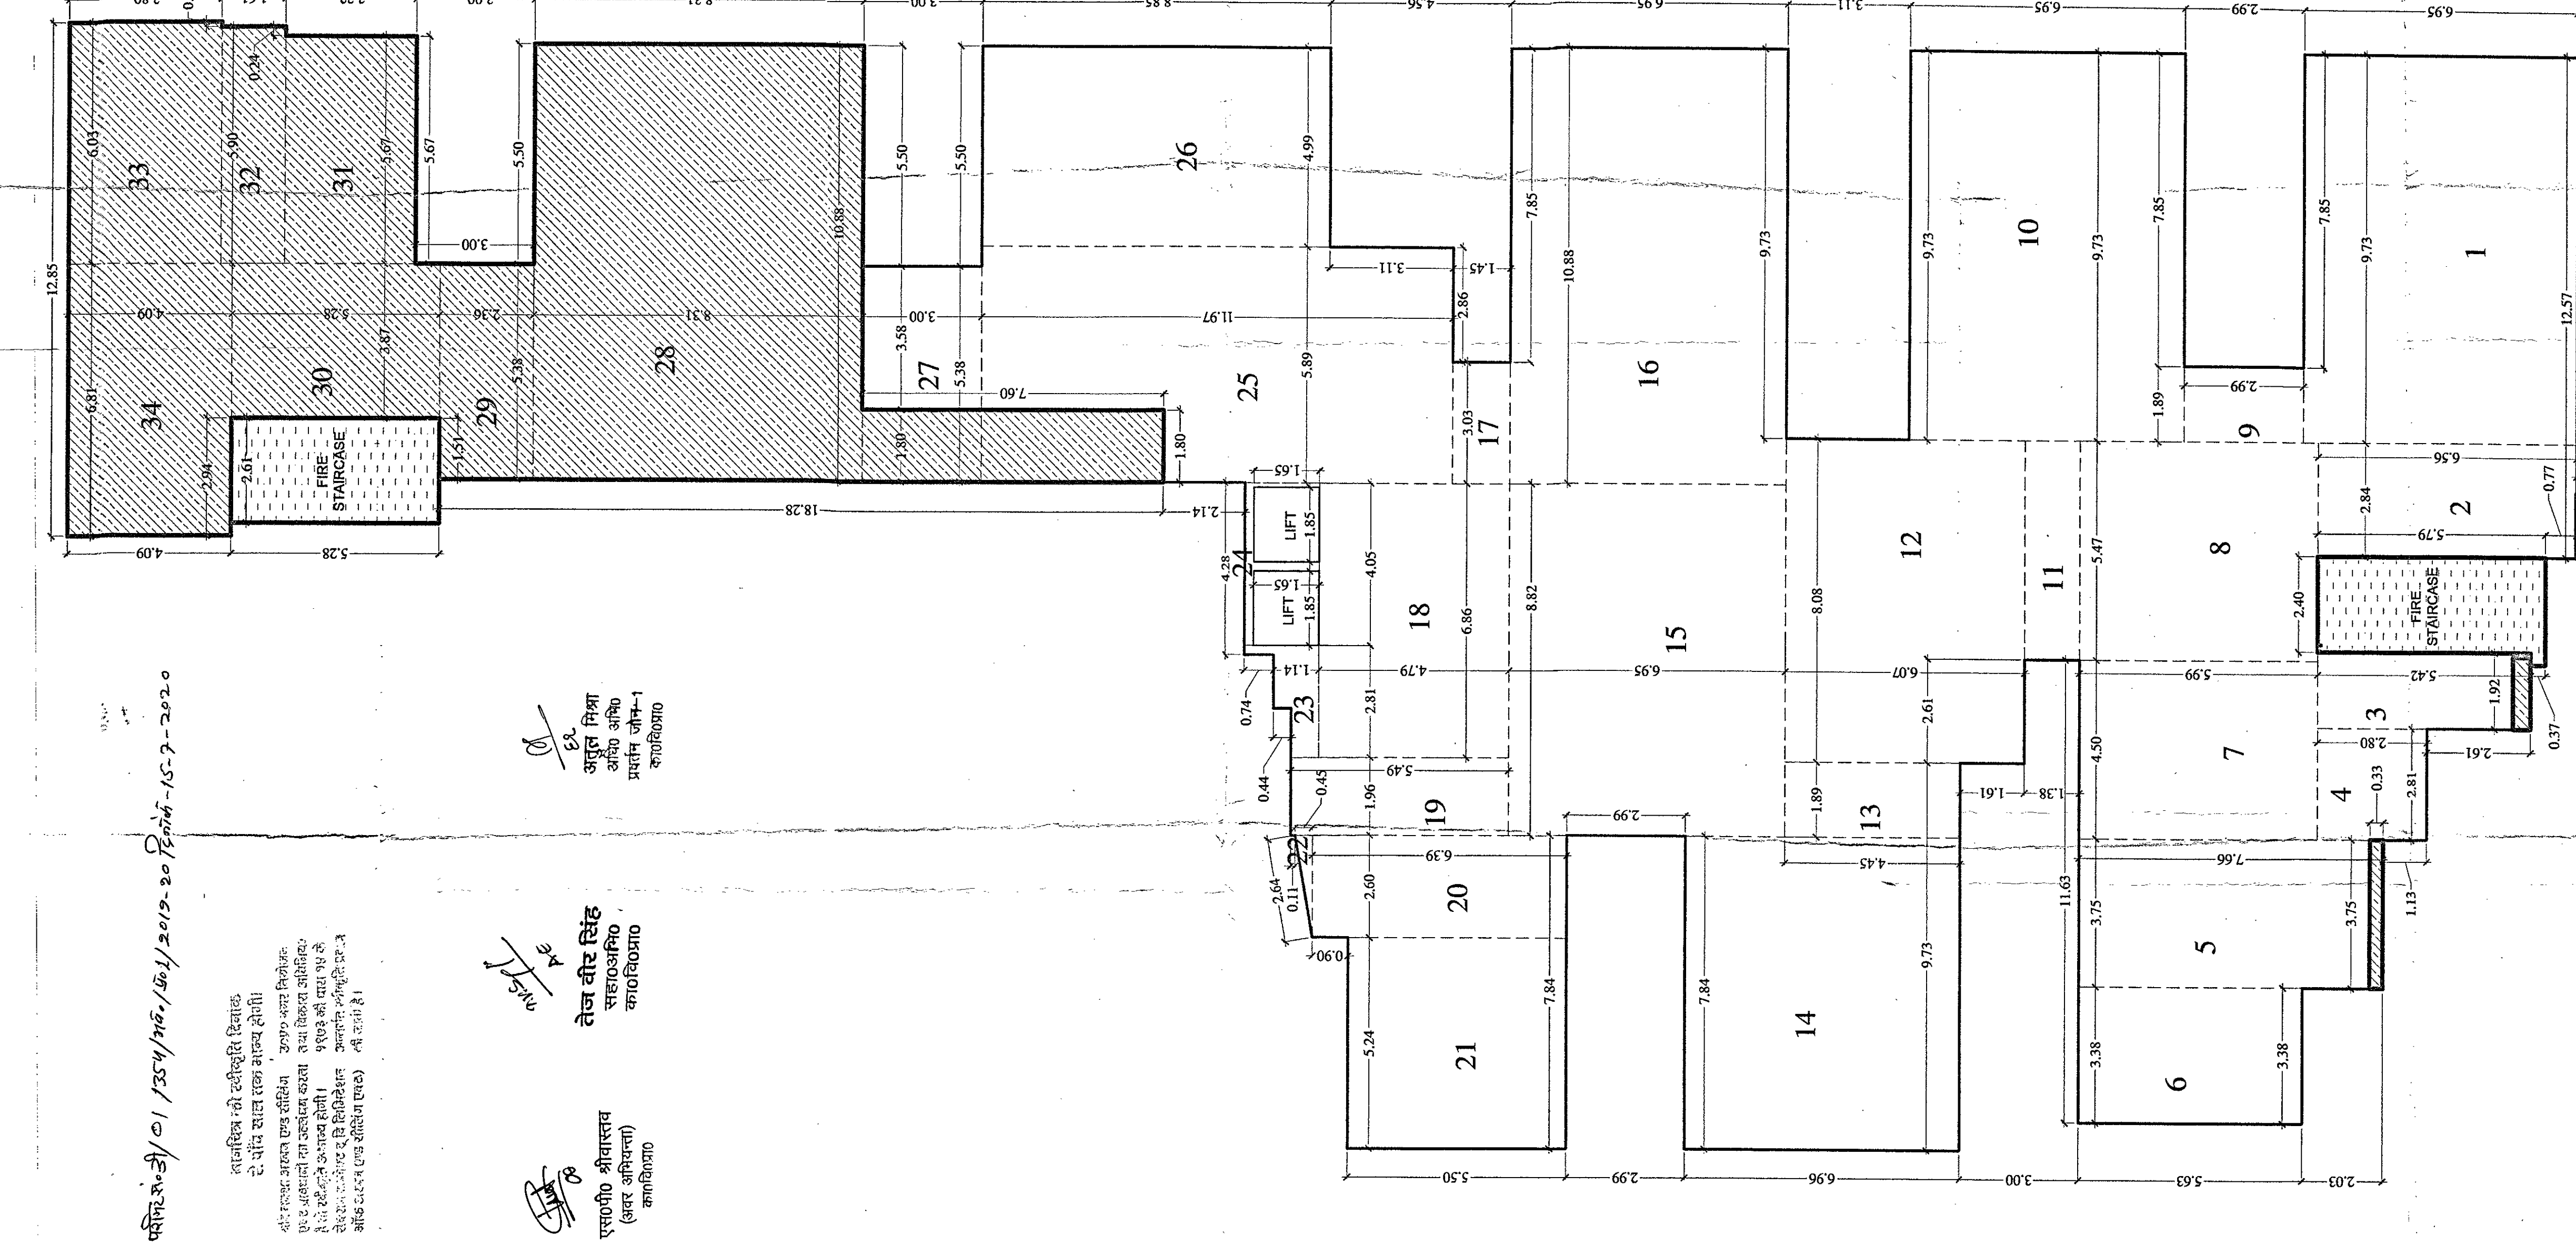

7th FLOOR AREA PLAN

7th FLOOR AREA DETAIL

SYMBOL	LENGTH	WIDTH	AREA
1	9.73	6.95	67.6235
2	2.84	6.56	18.6304
3	1.92	5.42	10.4064
4	2.81	2.8	7.868
5	3.75	7.66	28.725
6	3.38	5.63	19.0294
7	4.5	5.99	26.955
8	5.47	5.99	32.7653
9	1.89	2.99	5.6511
10	9.73	6.95	67.6235
11	5.47	1.38	7.5486
12	8.08	6.07	49.0456
13	1.89	4.45	8.4105
14	7.84	6.96	54.5664
15	8.82	6.95	61.299
16	10.88	6.95	75.616
17	3.03	1.45	4.3935
18	6.86	4.79	32.8594
19	1.96	5.49	10.7604
20	2.6	6.39	16.614
21	5.24	5.5	28.82
22			0.58
23			2.84
24			1.5
25	5.89	11.97	70.5033
26	4.99	8.85	44.1615
27	5.38	3	16.14
28	10.88	8.31	90.4128
29	5.38	2.36	12.6968
30	3.87	5.28	20.4336
31	5.67	3.32	18.8244
32	5.9	1.61	9.499
33	6.03	3.8	22.914
34	6.81	4.09	27.8529
TOTAL			973.569

SYMBOL	LENGTH	WIDTH	AREA
W1	1.61	0.6	0.966
TOTAL			0.966

PROJECT-
EXISTING RESIDENTIAL APARTMENT BUILDING AT ARAZI NO. 416,417, SINGHPUR, KANPUR

OWNER-
SUKDHAM INFRASTRUCTURES L.L.P THROUGH PARTNER Mr. R.K. AGARWAL R/O 7/179-10 TILAK NAGAR, KANPUR.

DRG. TITLE-
TYPICAL FLOOR PLAN

SHEET NO.-06
 NO. OF SHEETS-06
 SCALE- 1:100

OWNER'S SIGN. *Sukdhm Infrastructures LLP PARTNER*

ARCHITECT'S SIGN. *Architect*

वर्ष: 2020/21/01/25/10/10/2019-20/2019-20/2019-20/2020

एक से अधिक को संशोधित किया गया है।
 2. यदि कोई भी संशोधन किया गया है तो यह संशोधन दर्शाया गया है।
 3. यदि कोई भी संशोधन किया गया है तो यह संशोधन दर्शाया गया है।

एक से अधिक को संशोधित किया गया है।
 2. यदि कोई भी संशोधन किया गया है तो यह संशोधन दर्शाया गया है।
 3. यदि कोई भी संशोधन किया गया है तो यह संशोधन दर्शाया गया है।