

“निर्माणवादीन ब्रह्मवि में निर्माण स्थल पर धूल से बनने हेतु समुचित कर्म का प्रावधान किया जाए किन्तु सामग्री के अस्तित्वका एवं उसके उपयोग की ब्रह्मवि में निर्माण सामग्रीवि पर प्राप्ति का विचारक एवं कर्म के प्रसंग बुद्धि का उपयोग किन्तु ब्रह्म स्थल से लिया जाए निर्माण सामग्रीवि को वे जानने हेतु ठीक हुए वाहनों का प्रयोग किया जाए।”


स्वामित्व सम्बन्धी किसी भी विवाद की स्थिति में मानचित्र को स्वीकृति द्यतः निरस्त समझी जायेगी।

यह आनन्दिनी स्त्रीष्टि से केवल पाँच वर्षों का बच्चा है

^६ अधिकृतों एवं उनमें कार्यरत श्रमिकों का श्रम विमर्श के नियमानुसार पंजीयन कराया जाना आवश्यक है।^१

[illegible][illegible]

1. 2. 84

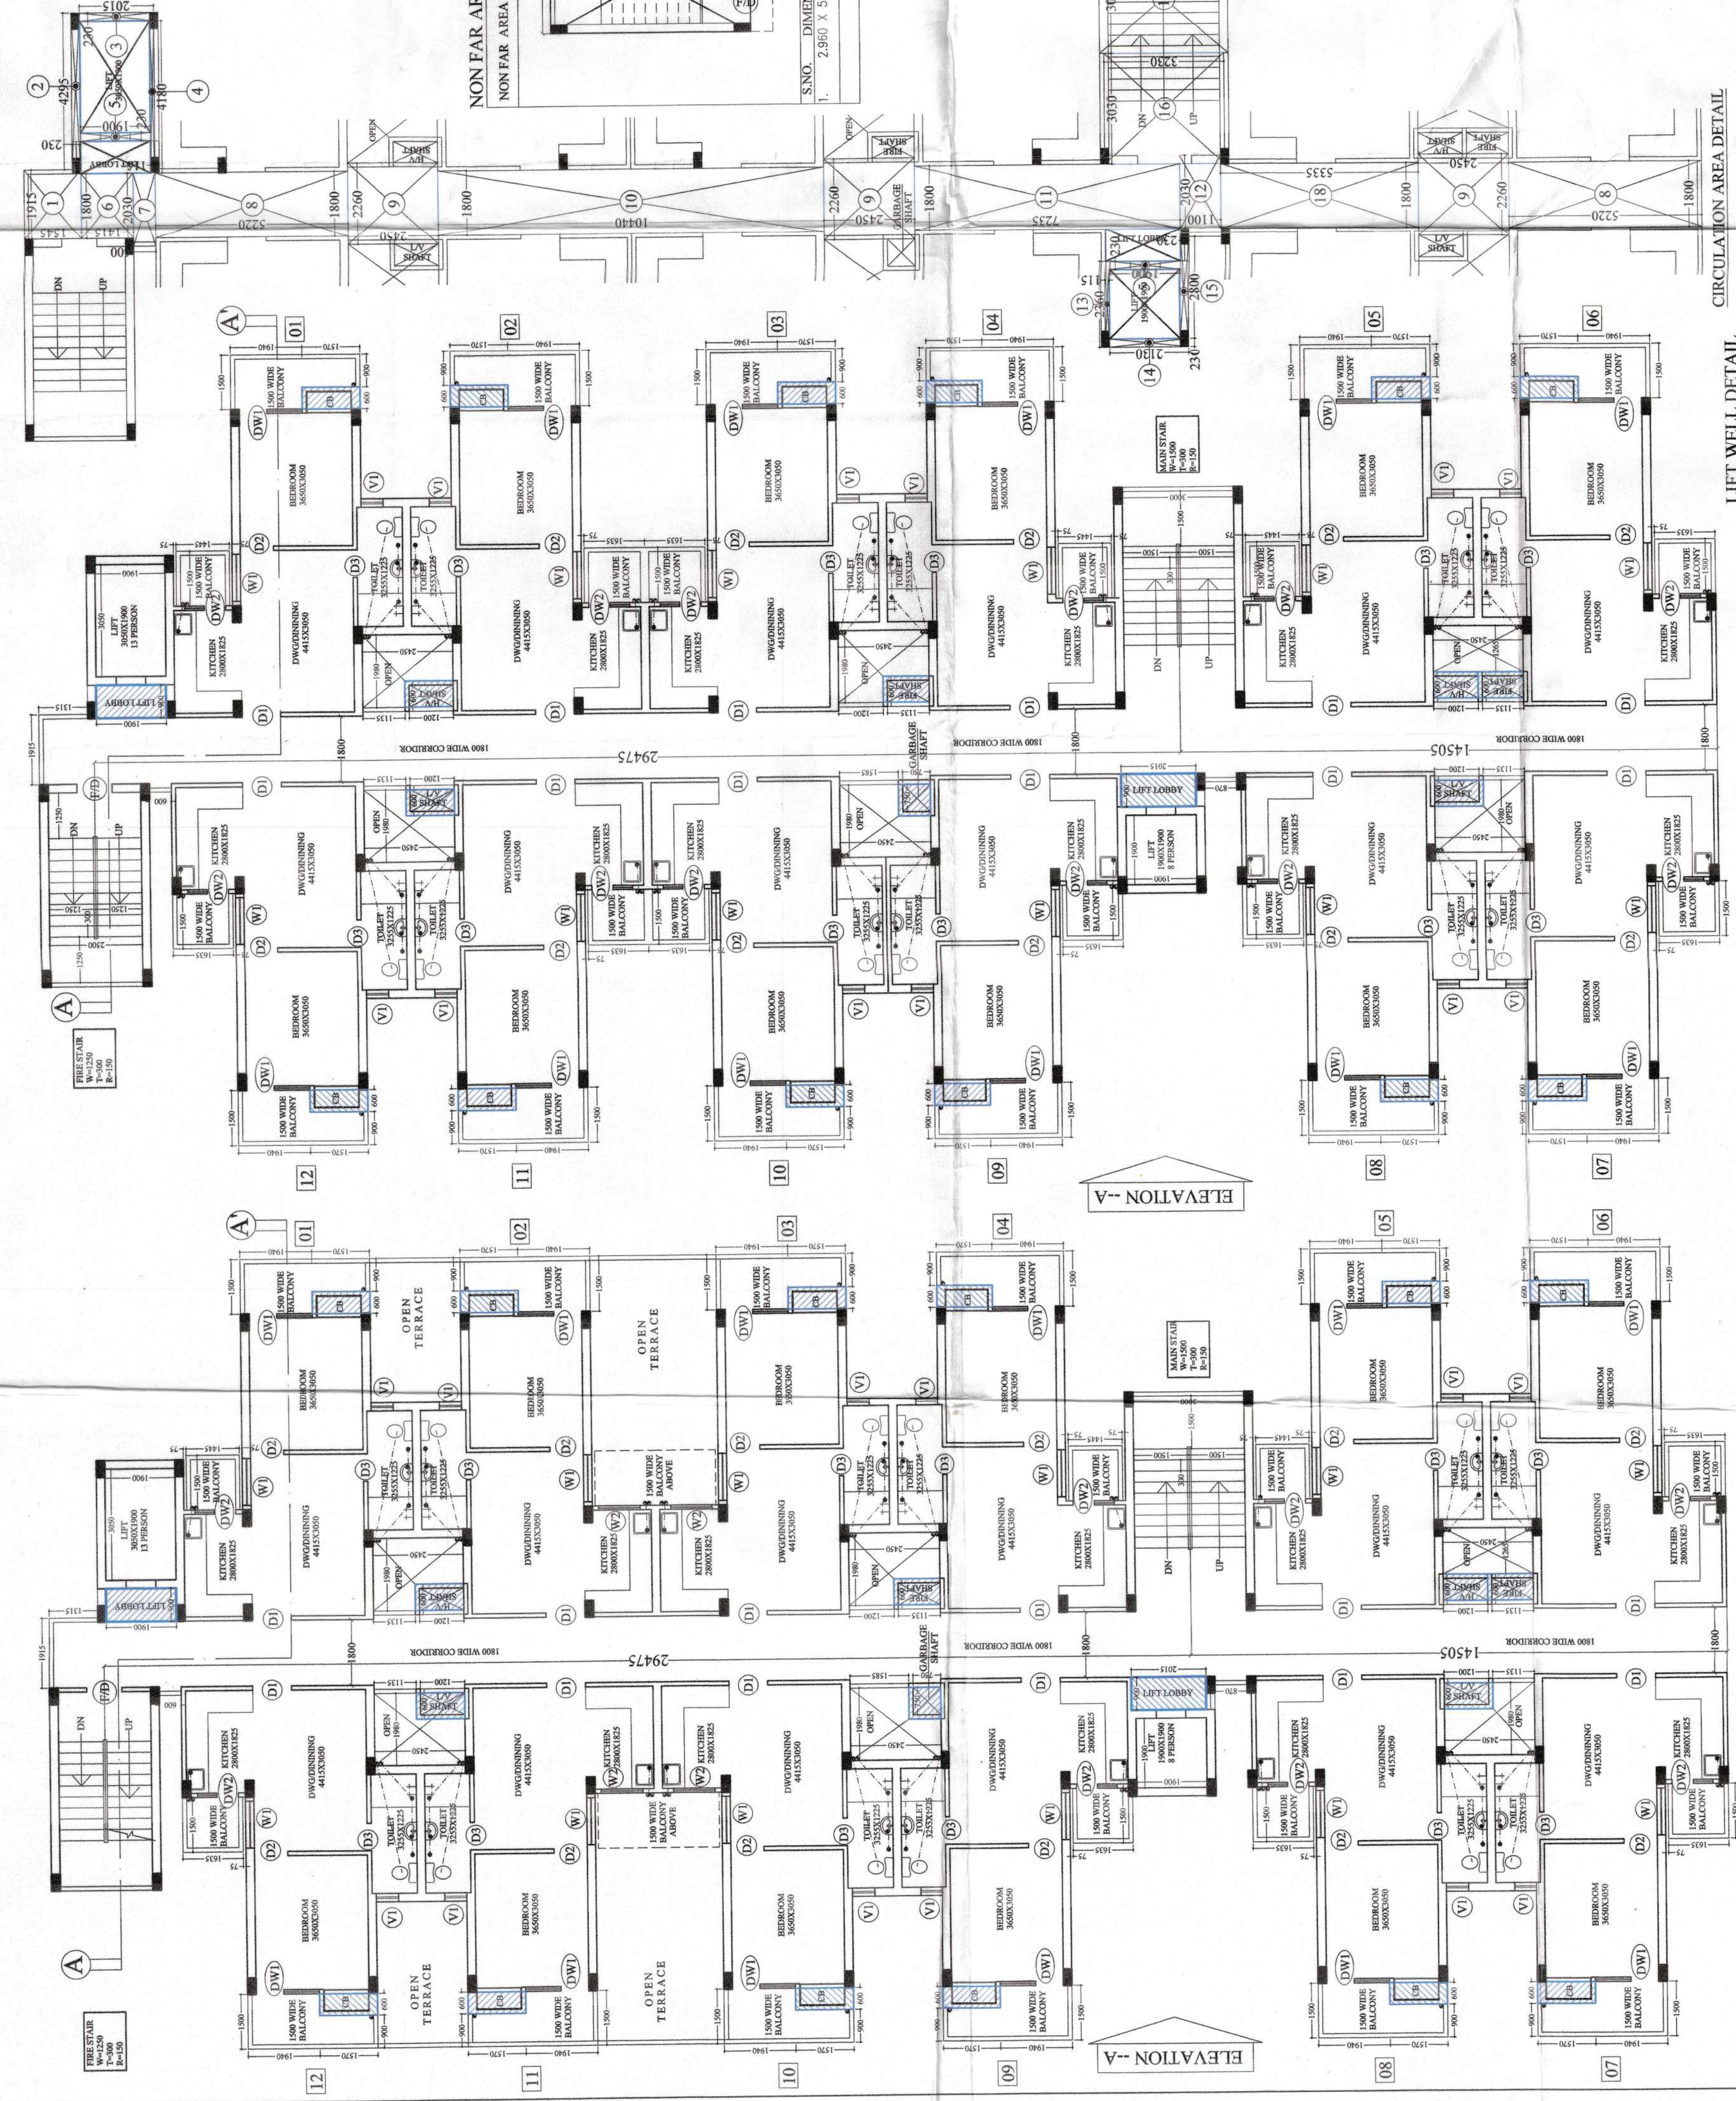


1st. FLOOR PLAN
(TOWER -A)

2nd. to 13th. FLOOR PLAN
(TOWER -A)

| CIRCULATION F.A.R. AREA DETAIL
OF 1st. to 13th. FLOOR (TOWER-A) | |
|--|--------------------------------|
| S.NO. | DIMENSION
AREA |
| 1. | 1.915 X 1.545 = 2.959 SQM |
| 2. | 4.295 X 0.230 = 0.987 SQM |
| 3. | 0.230 X 2.015 = 0.463 SQM |
| 4. | 4.180 X 0.115 = 0.480 SQM |
| 5. | 0.230 X 1.900 X 2 = 0.874 SQM |
| 6. | 1.800 X 1.415 = 2.547 SQM |
| 7. | 2.030 X 0.600 = 1.218 SQM |
| 8. | 2.560 X 2.450 X 3 = 18.792 SQM |
| 9. | 1.800 X 10.440 = 18.792 SQM |
| 10. | 1.800 X 7.235 = 13.023 SQM |
| 11. | 2.030 X 1.100 = 2.233 SQM |
| 12. | 2.560 X 0.115 = 0.294 SQM |
| 13. | 0.230 X 2.130 = 0.490 SQM |
| 14. | 2.800 X 0.230 = 0.644 SQM |
| 15. | 3.030 X 3.230 = 9.787 SQM |
| 16. | 3.015 X 3.460 = 10.432 SQM |
| 17. | 1.800 X 5.335 = 9.603 SQM |
| TOTAL ADDITIONS = 110.206 SQM | |

NON FAR AREA DETAIL

NON FAR AREA DETAIL OF FIRE STAIR
NON FAR AREA DETAIL OF FIRE STAIR
वर्तमान में निर्माण में निम्न स्तर पर चढ़ने से
निम्नलिखित वर्गों के अंतर्गत वर्ग का प्रयोजन किया जाए
की अवधि में निर्माण कार्य के पूरा होने पर
निम्नलिखित वर्गों के अंतर्गत वर्ग का प्रयोजन
कर लिया जाए से किया जाए निम्नलिखित वर्गों के
से चढ़ने वाले हुए वर्गों का प्रयोजन किया जाए

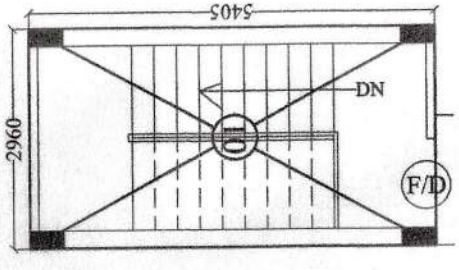

| S.NO. | DIMENSION | AREA |
|---------|---------------|---------------|
| 1. | 2.960 X 5.405 | = 15.998 SQ.M |
| TOTAL = | | 15.998 SQ.M |

| F.A.R. AREA DETAILS OF 1ST. TO 13TH. FLOOR | | | |
|--|-----------|------|--------------------|
| संयोजकता और सुधार सुविधा की योजना के निर्माण काव्य विवरण | | | |
| Description | UNIT AREA | Nos. | Total Area(Sq. M.) |
| UNIT NO. -01 To 13 ARE SAME | 39.250 | 12 | 471.00 |
| | | | |
| CIRCULATION AREA OF TYPICAL FLOOR | | 1 | 110.206 |
| TOTAL F.A.R. AREA OF TYPICAL FLOOR | | | 581.206 |

SCHEDULE OF DOOR'S & WINDOW'S

| TYPE | SIZE | SILL | LINTEL |
|------|----------------|------|--------|
| D1 | 1050 X 2400 | --- | 2400 |
| D2 | 900 X 2400 | --- | 2400 |
| D3 | 750 X 2400 | --- | 2400 |
| D4 | 1800 X 2400 | --- | 2400 |
| W1 | 1285 X 1600 | 900 | 2500 |
| W2 | 1800 X 1600 | 900 | 2500 |
| DW1 | (750+960)X2500 | 300 | 2500 |
| DW2 | (600+530)X2500 | 300 | 2500 |
| VI | 600 X 1300 | 1200 | 2500 |
| F/D | 1200 X 2500 | --- | 2500 |

Detail of 5% additional
F.A.R. Area (Facility)

| S.NO. | DIMENSION | AREA |
|-------------------|---------------------------|------|
| 1. | 2.015 X 0.800 = 1.613 SQM | |
| 2. | 1.900 X 0.800 = 1.520 SQM | |
| TOTAL = 3.133 SQM | | |

| S.NO. | DIMENSION | AREA |
|-------------------|-------------------------------|------|
| 1. | 1.315 X 0.715 X 3 = 2.820 SQM | |
| 2. | 0.865 X 0.865 = 0.748 SQM | |
| 3. | 1.250 X 0.715 X 2 = 1.787 SQM | |
| 4. | 1.200 X 0.715 = 0.858 SQM | |
| TOTAL = 6.213 SQM | | |

| S.NO. | DIMENSION | AREA |
|--------------------|---------------------------------|------|
| 1. | 1.570 X 0.600 X 12 = 11.304 SQM | |
| TOTAL = 11.304 SQM | | |

| S.NO. | DIMENSION | AREA |
|-------------------|---------------------------|------|
| 1. | 1.500 X 1.900 = 2.850 SQM | |
| 2. | 3.000 X 1.900 = 5.700 SQM | |
| TOTAL = 8.550 SQM | | |

LIFT WELL DETAIL

DETAIL OF LIFT WELL AREA

| S.NO. | DIMENSION | AREA |
|-------------------|---------------------------|------|
| 1. | 1.500 X 1.900 = 2.850 SQM | |
| 2. | 3.000 X 1.900 = 5.700 SQM | |
| TOTAL = 8.550 SQM | | |

CIRCULATION AREA DETAIL

DETAIL OF CIRCULATION AREA

| S.NO. | DIMENSION | AREA |
|--------------------|---------------------------------|------|
| 1. | 1.570 X 0.600 X 12 = 11.304 SQM | |
| TOTAL = 11.304 SQM | | |

FACILITY AREA DETAIL OF SHAFTS

DETAIL OF SHAFTS

| S.NO. | DIMENSION | AREA |
|-------------------|-------------------------------|------|
| 1. | 1.315 X 0.715 X 3 = 2.820 SQM | |
| 2. | 0.865 X 0.865 = 0.748 SQM | |
| 3. | 1.250 X 0.715 X 2 = 1.787 SQM | |
| 4. | 1.200 X 0.715 = 0.858 SQM | |
| TOTAL = 6.213 SQM | | |

FACILITY AREA DETAIL OF CUP BOARD

DETAIL OF CUP BOARD

| S.NO. | DIMENSION | AREA |
|--------------------|---------------------------------|------|
| 1. | 1.570 X 0.600 X 12 = 11.304 SQM | |
| TOTAL = 11.304 SQM | | |

| TOTAL = 15.998 SQ.M | |
|-----------------------------------|-----------------------------|
| 1. | 2.960 X 5.405 = 15.998 SQ.M |
| S.NO | DIMENSION |
| | |
| NON FAR AREA DETAIL OF FIRE STAIR | |
| NON FAR AREA DETAIL | |

GROUND FLOOR PLAN
(TOWER - B)

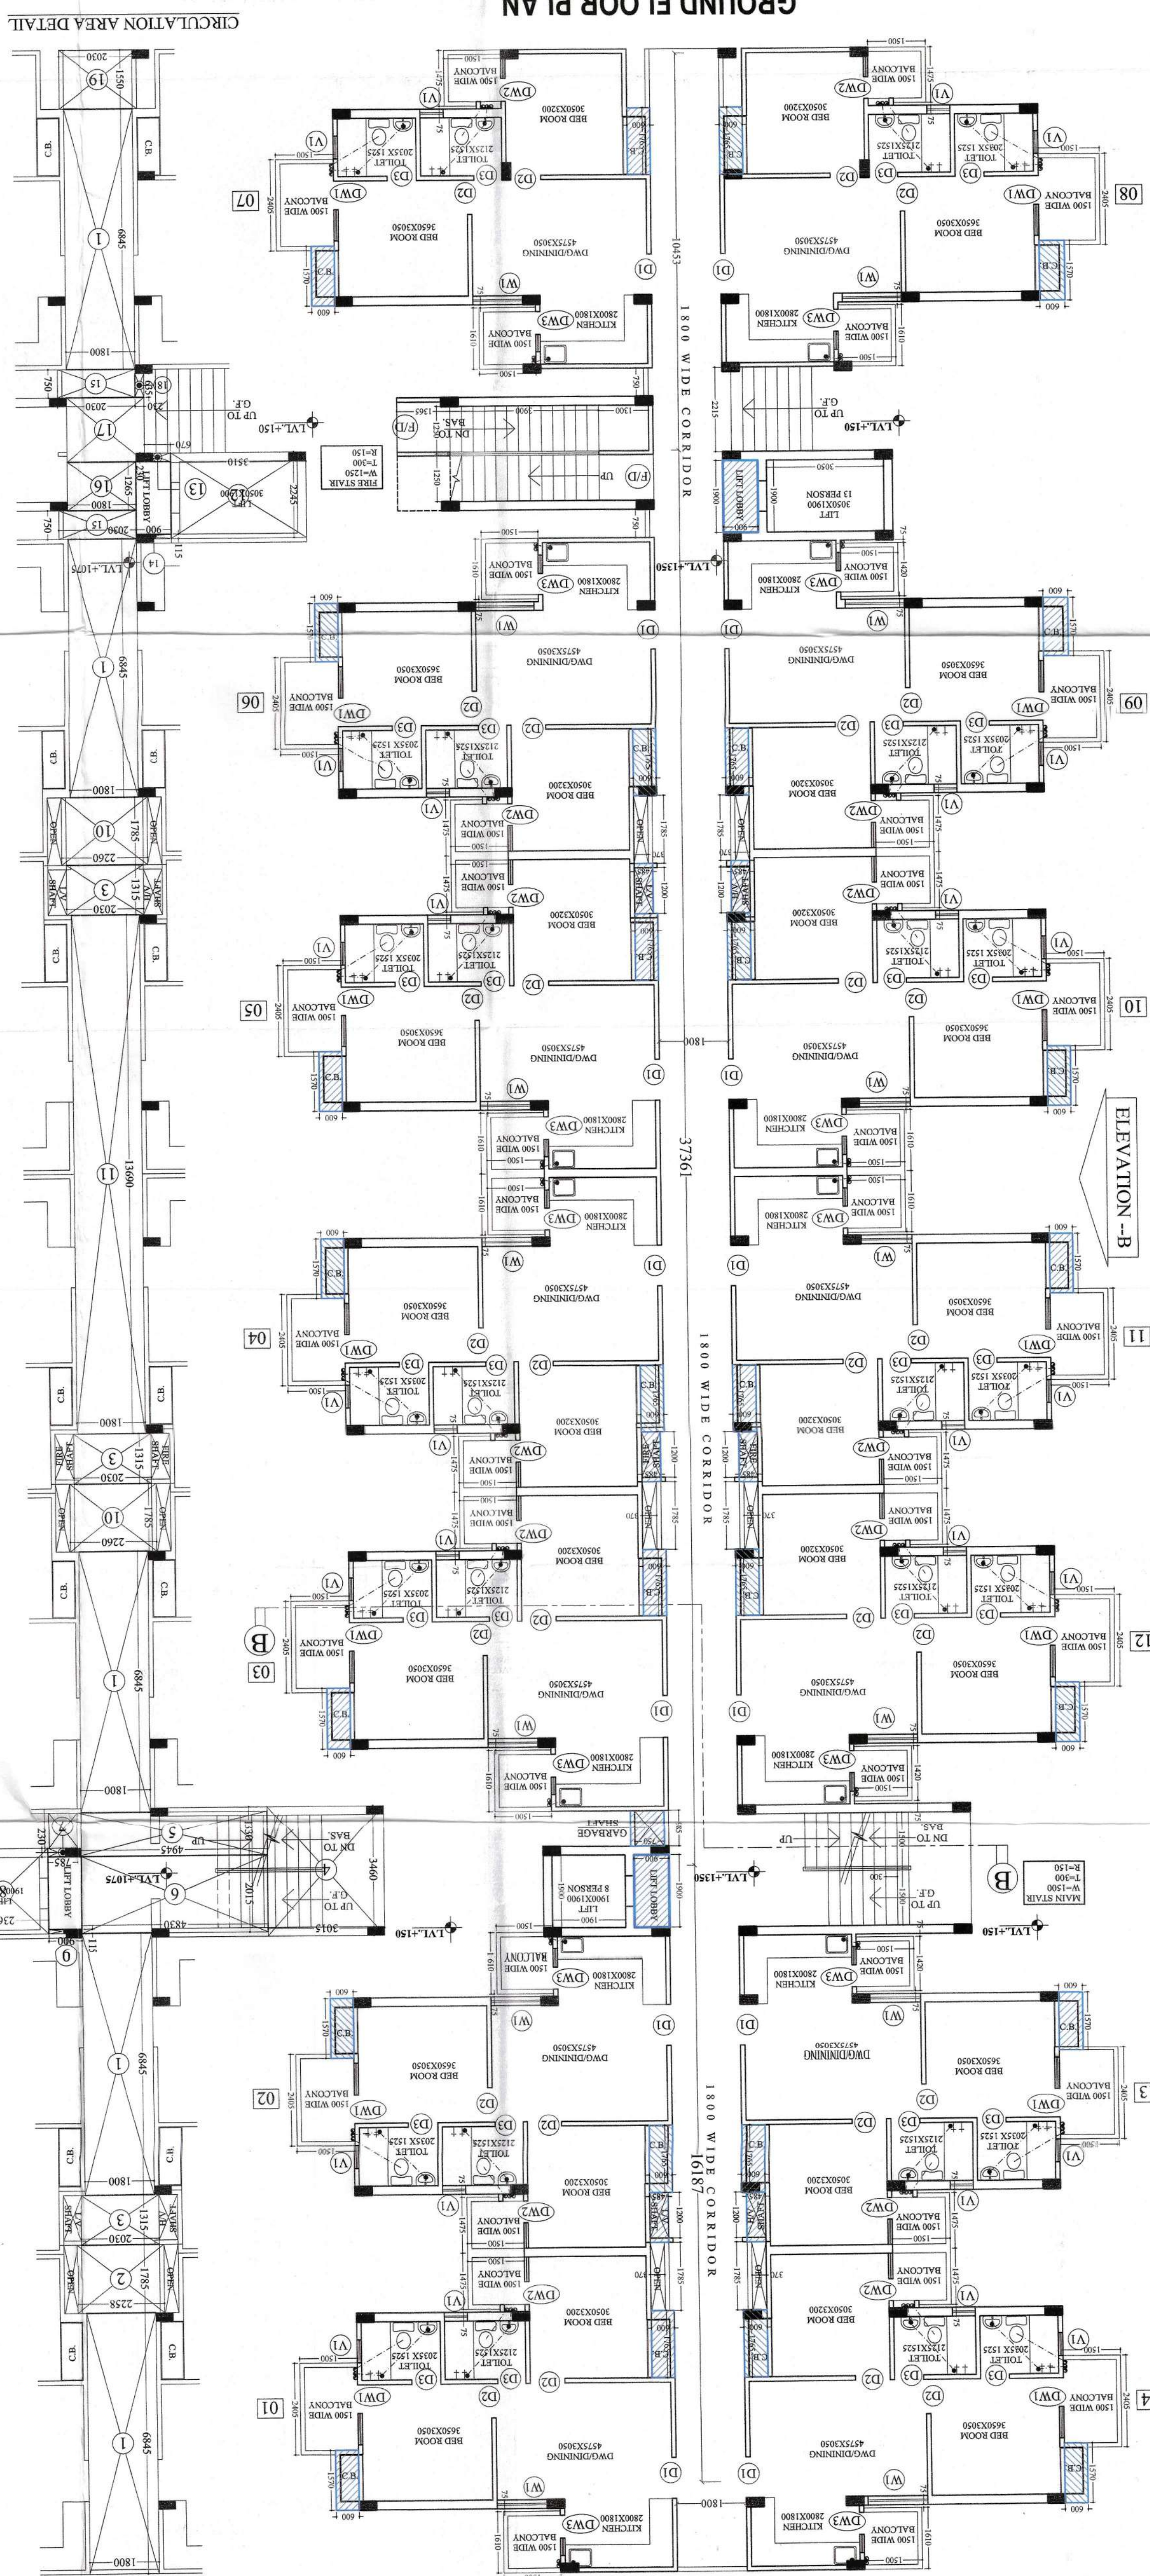[illegible]

Detail of 5% additional

| AREA STATEMENT (PROPOSED IN METER SQUARE) | | | | | |
|---|---------------------------------|------------------|------------|---------------------------|---------------------------|
| | 1
AREA sq.mt
(NON F.A.R.) | 2
RESIDENTIAL | 3
UNITS | 4
LEVEL
(IN METERS) | 5
FACILITY
5%F.A.R. |
| BASEMENT FLOOR | | | LVL - 2650 | | |
| GROUND FLOOR | 15.998 | 883.709 | 14 | LVL + 1350 | 35.586 |
| 1 st. FLOOR | (PROPOSED)
15.998 | 874.304 | 14 | LVL + 4350 | 35.586 |
| 2nd. FLOOR | (PROPOSED)
15.998 | 874.304 | 14 | LVL + 7350 | 35.586 |
| 3rd. FLOOR | (PROPOSED)
15.998 | 874.304 | 14 | LVL + 10350 | 35.586 |
| 4th. FLOOR | (PROPOSED)
15.998 | 874.304 | 14 | LVL + 13350 | 35.586 |
| 5th. FLOOR | (PROPOSED)
15.998 | 874.304 | 14 | LVL + 16350 | 35.586 |
| 6th. FLOOR | (PROPOSED)
15.998 | 874.304 | 14 | LVL + 19350 | 35.586 |
| 7th. FLOOR | (PROPOSED)
15.998 | 874.304 | 14 | LVL + 22350 | 35.586 |
| 8th. FLOOR | (PROPOSED)
15.998 | 874.304 | 14 | LVL + 25350 | 35.586 |
| 9th. FLOOR | (PROPOSED)
15.998 | 874.304 | 14 | LVL + 28350 | 35.586 |
| 10th. FLOOR | (PROPOSED)
15.998 | 874.304 | 14 | LVL + 31350 | 35.586 |
| 11th. FLOOR | (PROPOSED)
15.998 | 874.304 | 14 | LVL + 34350 | 35.586 |
| 12th. FLOOR | (PROPOSED)
15.998 | 874.304 | 14 | LVL + 37350 | 35.586 |
| 13th. FLOOR | (PROPOSED)
15.998 | 874.304 | 14 | LVL + 40350 | 35.586 |
| TERRACE | (PROPOSED)
----- | ----- | | LVL + 43350 | |
| MAIN STAIR MUNITY
(PROPOSED) | ----- | | | LVL + 46250 | 49.638 |
| FIRE STAIR MUNITY
(PROPOSED) | 15.998 | | | | |
| WATER TANKS | ---- | | | | |
| TOTAL | 239.970 | 12249.661 | 196 | | 547.842 |

TOWER-B


| F.A.R. AREA DETAILS OF GROUND FLOOR | | Description | |
|-------------------------------------|------|--------------------|--|
| UNIT AREA | Nos. | Total Area(Sq. M.) | |
| 51.815 | 14 | 725.41 | गुरुदेव मंदिर के चौराहे के पार्श्व में |
| UNIT NO. -01 To 14 ARE SAME | | | |
| CIRCULAR AREA OF GROUND FLOOR | | 158.299 | गुरुदेव मंदिर के चौराहे के पार्श्व में |
| TOTAL F.A.R. AREA OF GROUND FLOOR | | 883.709 | गुरुदेव मंदिर के चौराहे के पार्श्व में |



| TYPE | SIZE | SILE |
|------|------------------|----------------|
| D1 | 1050 X 2400 | --- |
| D2 | 900 X 2400 | --- |
| D3 | 750 X 2400 | 900 |
| D4 | 1545 X 1600 | 300 |
| D/W1 | (750+523 X 2500) | IN WINDOW AREA |
| D/W2 | (600+673 X 2500) | 300 |
| D/W3 | (600+480 X 2500) | IN WINDOW AREA |
| F/D | 1200 X 2500 | --- |


SCHEDULE OF DOORS & WINDOWS

| CIRCULATORY F.A.R. AREA DETAIL | | OF TYPICAL FLOOR (TOWER-B) | |
|--------------------------------|---------------------|----------------------------|--|
| S.NO. | DIMENSION | AREA | |
| 1. | 1.800 X 6.845 X 5 = | 12.450 SQ.M | |
| 2. | 2.030 X 1.785 X 3 = | 10.800 SQ.M | |
| 3. | 4.945 X 3.460 = | 17.125 SQ.M | |
| 4. | 3.010 X 1.215 = | 3.656 SQ.M | |
| 5. | 4.785 X 2.015 = | 9.638 SQ.M | |
| 6. | 0.900 X 2.245 = | 2.001 SQ.M | |
| 7. | 0.730 X 2.245 = | 1.638 SQ.M | |
| 8. | 2.260 X 0.175 = | 0.395 SQ.M | |
| 9. | 2.800 X 1.690 X 2 = | 9.440 SQ.M | |
| 10. | 3.510 X 1.690 = | 5.931 SQ.M | |
| 11. | 0.670 X 2.345 = | 1.571 SQ.M | |
| 12. | 0.900 X 0.115 = | 0.103 SQ.M | |
| 13. | 0.670 X 0.230 = | 0.154 SQ.M | |
| 14. | 0.900 X 0.115 = | 0.103 SQ.M | |
| 15. | 2.030 X 0.750 X 2 = | 3.045 SQ.M | |
| 16. | 1.800 X 1.265 = | 2.277 SQ.M | |
| 17. | 2.030 X 1.695 = | 3.441 SQ.M | |
| 18. | 0.230 X 0.635 = | 0.146 SQ.M | |
| 19. | 2.030 X 1.550 = | 3.146 SQ.M | |
| TOTAL T.A.DDITIONS = | | 158.697 SQ.M | |

| UNIT NO. 06 | |
|---------------------------------|---------------|
| FAR. AREA DETAIL OF UNIT NO. 06 | |
| S. NO. | DIMENSION |
| 1. | 1.550 X 3.280 |
| 2. | 5.160 X 7.670 |
| 3. | 3.688 X 3.030 |
| 4. | 3.415 X 0.600 |
| TOTAL = | |
| 2.042 | |

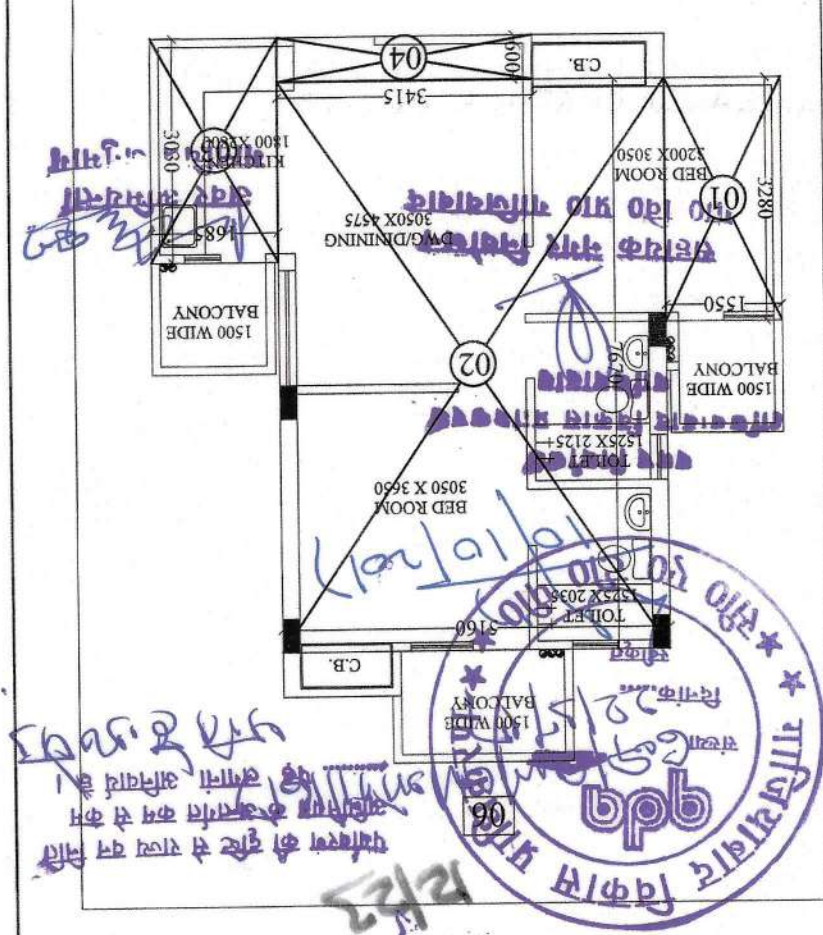
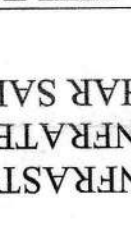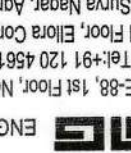
| | |
|---|--|
| PROJECT :-
PROPOSED GROUP HOUSING
(MEHAK JEEVAN) AT KHASRA NOS. 1091 (PART),
JALALABAD GHAZIABAD U.P. | FACILITY AREA |
| OWNER :-
(1) MEHAK INFRASTRUCTURE PVT. LTD
(2) MEHAK INFRATECH PVT. LTD
(3) ALOK VIHAR SAHAKARI AWAS SAMITTI LTD | DRAWING TITLE :-
(TOWER -B)
GROUND FLOOR PLAN |
| DPR PREPARED BY:-
CENG
ENGINEERS & CONSULTANTS PVT. LTD. | OWNERS SIGN

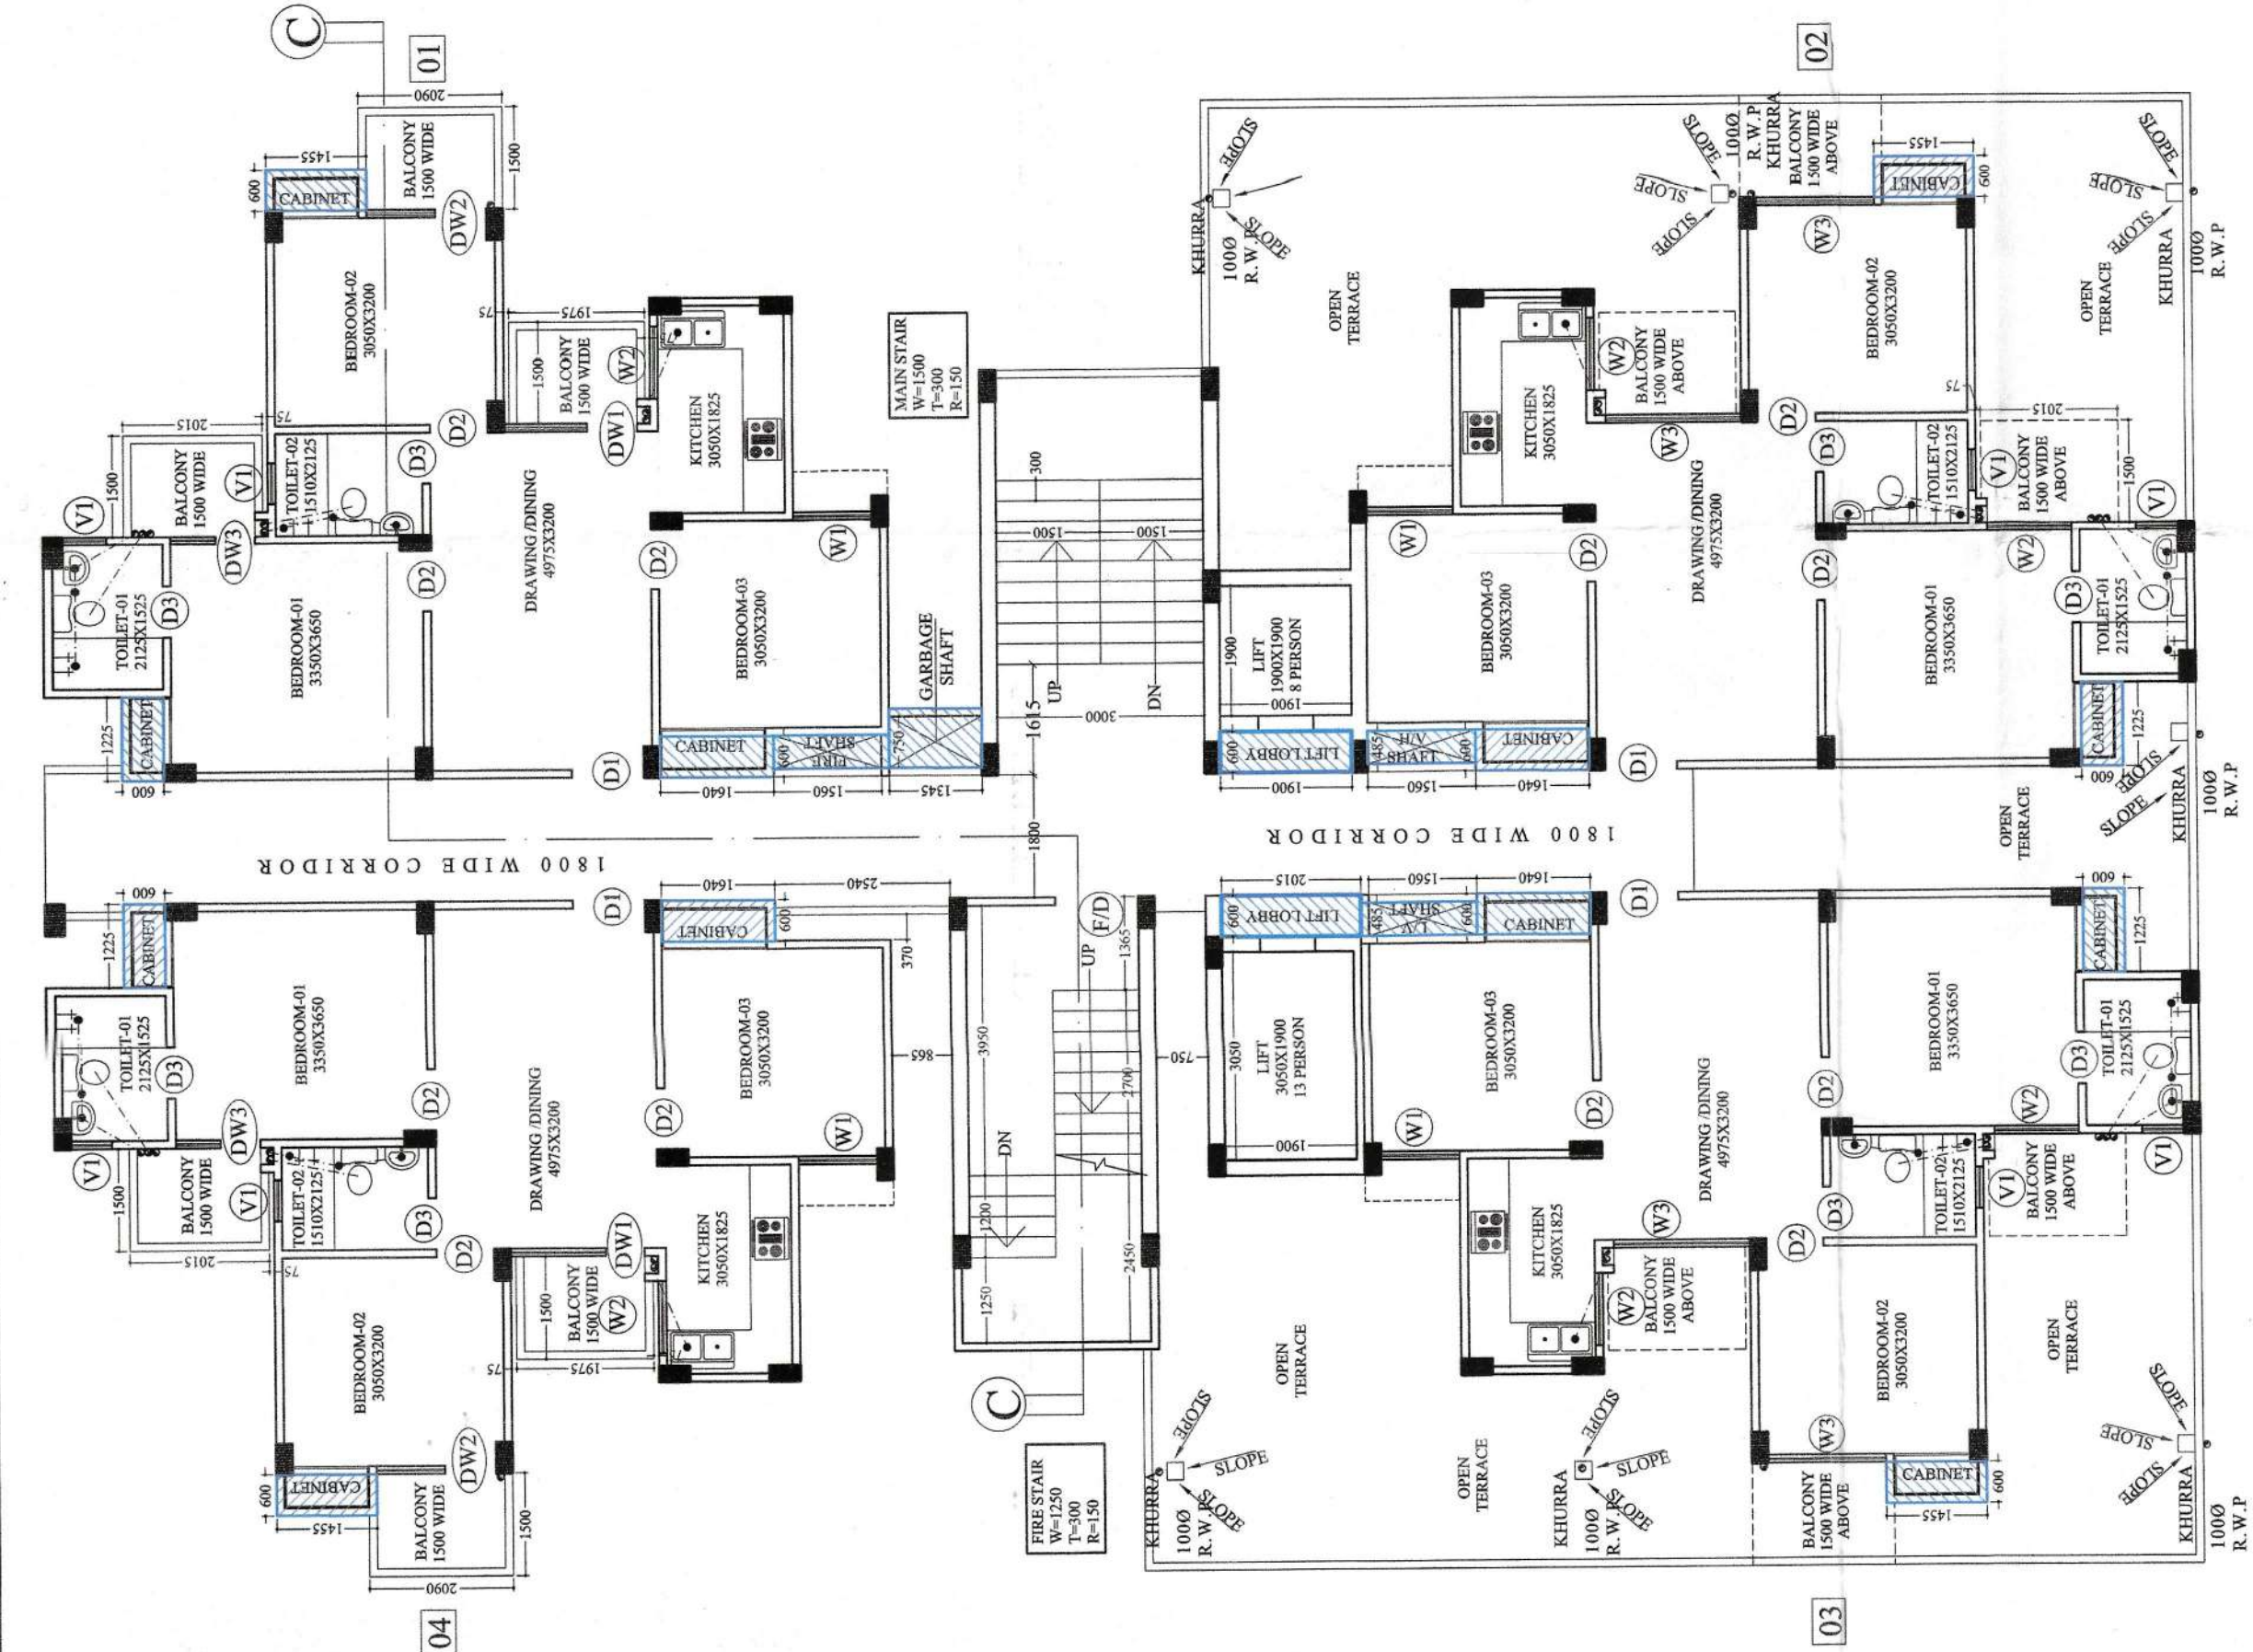Director
For Mehak Infrastructure Pvt. Ltd. |
| ARCHITECT'S SIGN
 | DRAWN BY :-
Ar. Manish Sharma
1:100
SCALE
SHEET NO. 11 |



1st FLOOR PLAN
(TOWER -C)

NON FAR AREA DETAIL


| S.NO. | DIMENSION | AREA |
|---------|---------------|-------------|
| 1. | 2.960 X 5.405 | 15.988 SQ.M |
| TOTAL = | | 15.988 SQ.M |

| S.NO. | DIMENSION | AREA |
|---------|---------------|------------|
| 1. | 1.900 X 1.900 | 3.61 SQ.M |
| 2. | 3.050 X 1.900 | 5.795 SQ.M |
| TOTAL = | | 9.405 SQ.M |

LIFT WELL DETAIL

SCHEDULE OF DOOR'S & WINDOW'S

| TYPE | SIZE | SILL | INTEL |
|------|-----------------|------|-------|
| D1 | 1050 X 2400 | --- | 2400 |
| D2 | 900 X 2400 | --- | 2400 |
| D3 | 750 X 2400 | --- | 2400 |
| W1 | 1146.25 X 1600 | 900 | 2500 |
| W2 | 1060 X 1450 | 1050 | 2500 |
| W3 | 2075 X 1450 | 1050 | 2500 |
| D/W1 | (750+1325)X2500 | 1050 | 2500 |
| D/W2 | (750+995)X2500 | 1050 | 2500 |
| D/W3 | (600+645)X2500 | 1050 | 2500 |
| V1 | 600 X 1300 | --- | 2500 |
| F/D | 1200 X 2500 | --- | 2500 |

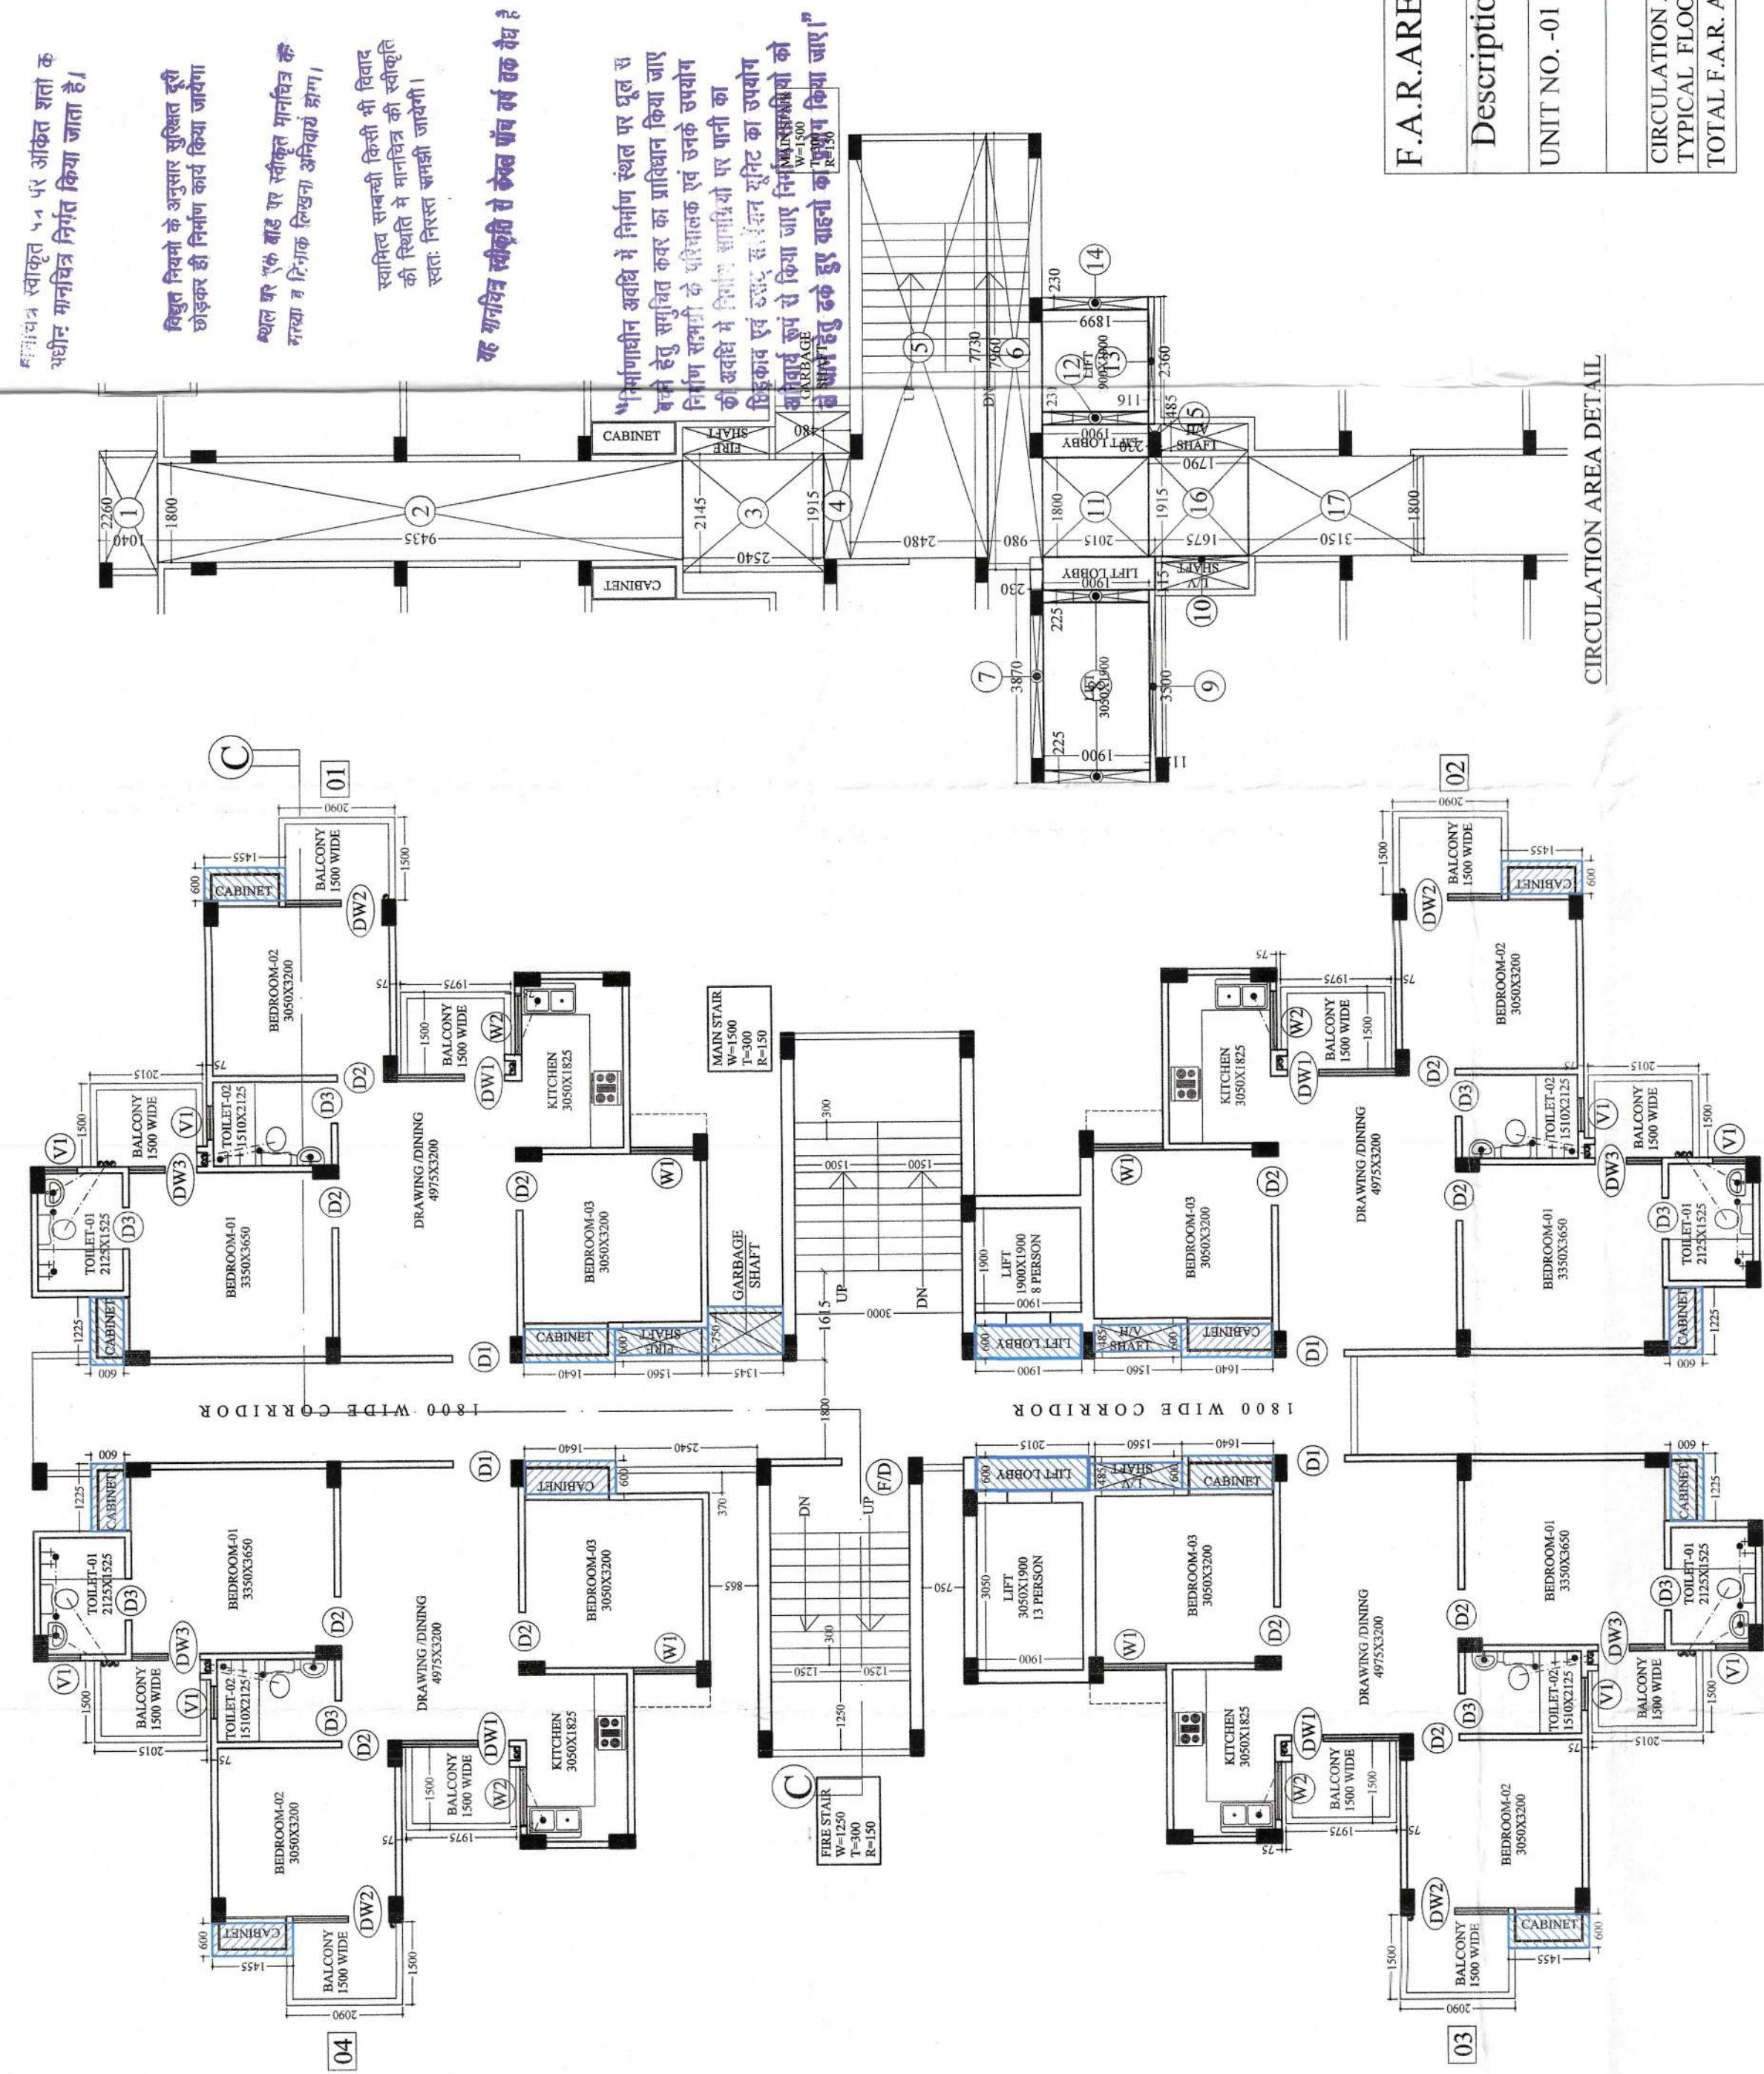

2nd. to 13th. FLOOR PLAN
(TOWER -C)

ELEVATION -C

| S.NO. | DIMENSION | AREA |
|-------------------|------------------|-------------|
| 1. | 2.260 X 1.040 | 2.350 SQ.M |
| 2. | 1.800 X 9.435 | 16.983 SQ.M |
| 3. | 2.146.25 X 2.540 | 5.448 SQ.M |
| 4. | 1.915 X 0.480 | 0.919 SQ.M |
| 5. | 7.730 X 2.480 | 19.170 SQ.M |
| 6. | 7.960 X 0.980 | 7.801 SQ.M |
| 7. | 3.870 X 0.250 | 0.968 SQ.M |
| 8. | 3.240 X 0.115 | 0.372 SQ.M |
| 9. | 3.240 X 0.115 | 0.372 SQ.M |
| 10. | 0.115 X 1.675 | 0.193 SQ.M |
| 11. | 1.800 X 1.900 | 3.420 SQ.M |
| 12. | 0.230 X 1.900 | 0.437 SQ.M |
| 13. | 2.360 X 0.116 | 0.274 SQ.M |
| 14. | 0.230 X 1.899 | 0.437 SQ.M |
| 15. | 0.485 X 0.230 | 0.112 SQ.M |
| 16. | 1.915 X 1.790 | 3.428 SQ.M |
| 17. | 1.800 X 3.150 | 5.670 SQ.M |
| TOTAL ADDITIONS = | | 68.789 SQ.M |

| S.NO. | DIMENSION | AREA |
|---------|---------------|------------|
| 1. | 2.015 X 0.600 | 1.209 SQ.M |
| 2. | 9.90 X 0.600 | 1.140 SQ.M |
| TOTAL = | | 2.349 SQ.M |

| S.NO. | DIMENSION | AREA |
|---------|--------------|------------|
| 1. | 3.45 X 0.865 | 1.163 SQ.M |
| 2. | 6.75 X 0.865 | 1.624 SQ.M |
| 3. | 5.60 X 0.465 | 0.756 SQ.M |
| TOTAL = | | 3.543 SQ.M |

| S.NO. | DIMENSION | AREA |
|---------|--------------|-------------|
| 1. | 6.40 X 0.600 | 3.840 SQ.M |
| 2. | 2.25 X 0.600 | 2.940 SQ.M |
| 3. | 4.55 X 0.600 | 3.492 SQ.M |
| TOTAL = | | 10.368 SQ.M |

FACILITY AREA TOTAL
= LIFT+LOBBY+SHAFTS + CUBBOARD
= 2.349+3.543 + 10.368 = 16.26 SQ.M


CIRCULATION F.A.R. AREA DETAIL
OF TYPICAL FLOOR (TOWER-C)

| S.NO. | DIMENSION | AREA |
|---------|---------------|------------|
| 1. | 2.015 X 0.600 | 1.209 SQ.M |
| 2. | 9.90 X 0.600 | 1.140 SQ.M |
| TOTAL = | | 2.349 SQ.M |

| S.NO. | DIMENSION | AREA |
|---------|--------------|------------|
| 1. | 3.45 X 0.865 | 1.163 SQ.M |
| 2. | 6.75 X 0.865 | 1.624 SQ.M |
| 3. | 5.60 X 0.465 | 0.756 SQ.M |
| TOTAL = | | 3.543 SQ.M |

| S.NO. | DIMENSION | AREA |
|---------|--------------|-------------|
| 1. | 6.40 X 0.600 | 3.840 SQ.M |
| 2. | 2.25 X 0.600 | 2.940 SQ.M |
| 3. | 4.55 X 0.600 | 3.492 SQ.M |
| TOTAL = | | 10.368 SQ.M |

| S.NO. | DIMENSION | AREA |
|---------|--------------|-------------|
| 1. | 6.40 X 0.600 | 3.840 SQ.M |
| 2. | 2.25 X 0.600 | 2.940 SQ.M |
| 3. | 4.55 X 0.600 | 3.492 SQ.M |
| TOTAL = | | 10.368 SQ.M |

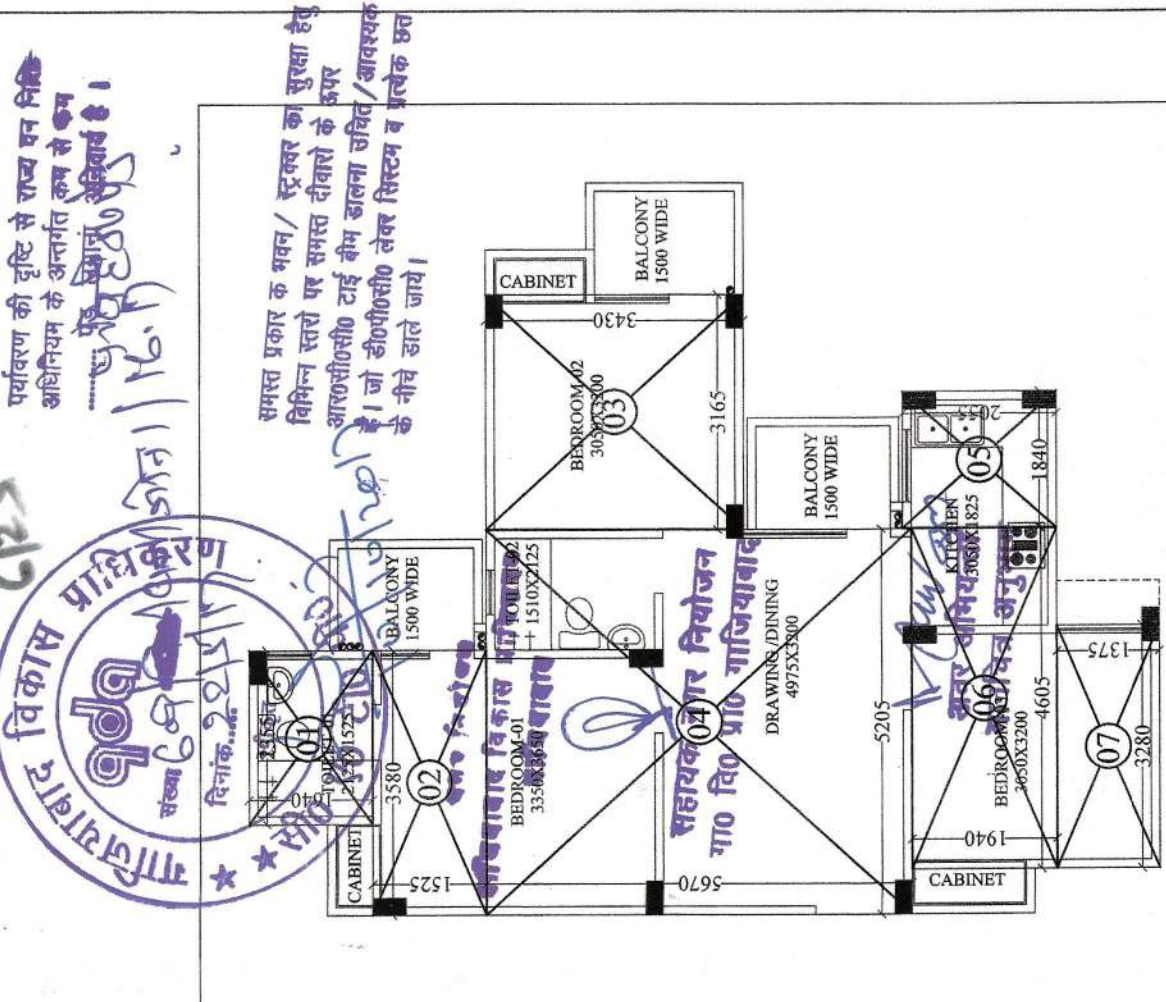

3rd. to 13th. FLOOR PLAN
(TOWER -C)

| S.NO. | DIMENSION | AREA |
|---------|---------------|-------------|
| 1. | 2.355 X 1.640 | 3.862 SQ.M |
| 2. | 3.580 X 1.525 | 5.459 SQ.M |
| 3. | 3.165 X 3.450 | 10.855 SQ.M |
| 4. | 3.205 X 3.670 | 29.512 SQ.M |
| 5. | 1.840 X 2.055 | 3.781 SQ.M |
| 6. | 4.605 X 1.940 | 8.933 SQ.M |
| 7. | 3.280 X 1.375 | 4.51 SQ.M |
| TOTAL = | | 66.912 SQ.M |

| Description | UNIT AREA | Nos. | Total Area(Sq. M.) |
|------------------------------------|-----------|------|--------------------|
| UNIT NO.-01 To 04 ARE SAME | 66.912 | 4 | 267.648 |
| CIRCULATION AREA OF TYPICAL FLOOR | | 1 | 68.789 |
| TOTAL F.A.R. AREA OF TYPICAL FLOOR | | | 336.437 |

F.A.R. AREA DETAILS OF 1ST. TO 13TH. FLOOR

UNIT NO.01
NOTE: -01 To 04 ARE SAME
F.A.R. AREA DETAIL OF UNIT NO. -01

| S.NO. | DIMENSION | AREA |
|---------|---------------|-------------|
| 1. | 2.355 X 1.640 | 3.862 SQ.M |
| 2. | 3.580 X 1.525 | 5.459 SQ.M |
| 3. | 3.165 X 3.450 | 10.855 SQ.M |
| 4. | 3.205 X 3.670 | 29.512 SQ.M |
| 5. | 1.840 X 2.055 | 3.781 SQ.M |
| 6. | 4.605 X 1.940 | 8.933 SQ.M |
| 7. | 3.280 X 1.375 | 4.51 SQ.M |
| TOTAL = | | 66.912 SQ.M |

प्रमाणित स्वरूप में, प्रमाणित शता के
प्रमाणित स्वरूप में, प्रमाणित शता के

| D2 | 900 X 2400 | --- | 2400 |
| D3 | 750 X 2400 | --- | 2400 |
| W1 | 1146.25 X 1600 | 900 | 2500 |
| W2 | 1060 X 1450 | 1050 | 2500 |
| W3 | 2075 X 1450 | 1050 | 2500 |
| D/W1 | 750-1325X2500 | 300 | 2500 |
| D/W2 | 750-995X2500 | 300 | 2500 |
| D/W3 | 600-645X2500 | 300 | 2500 |
| V1 | 600 X 1300 | 1200 | 2500 |
| F/D | 1200 X 2500 | --- | 2500 |

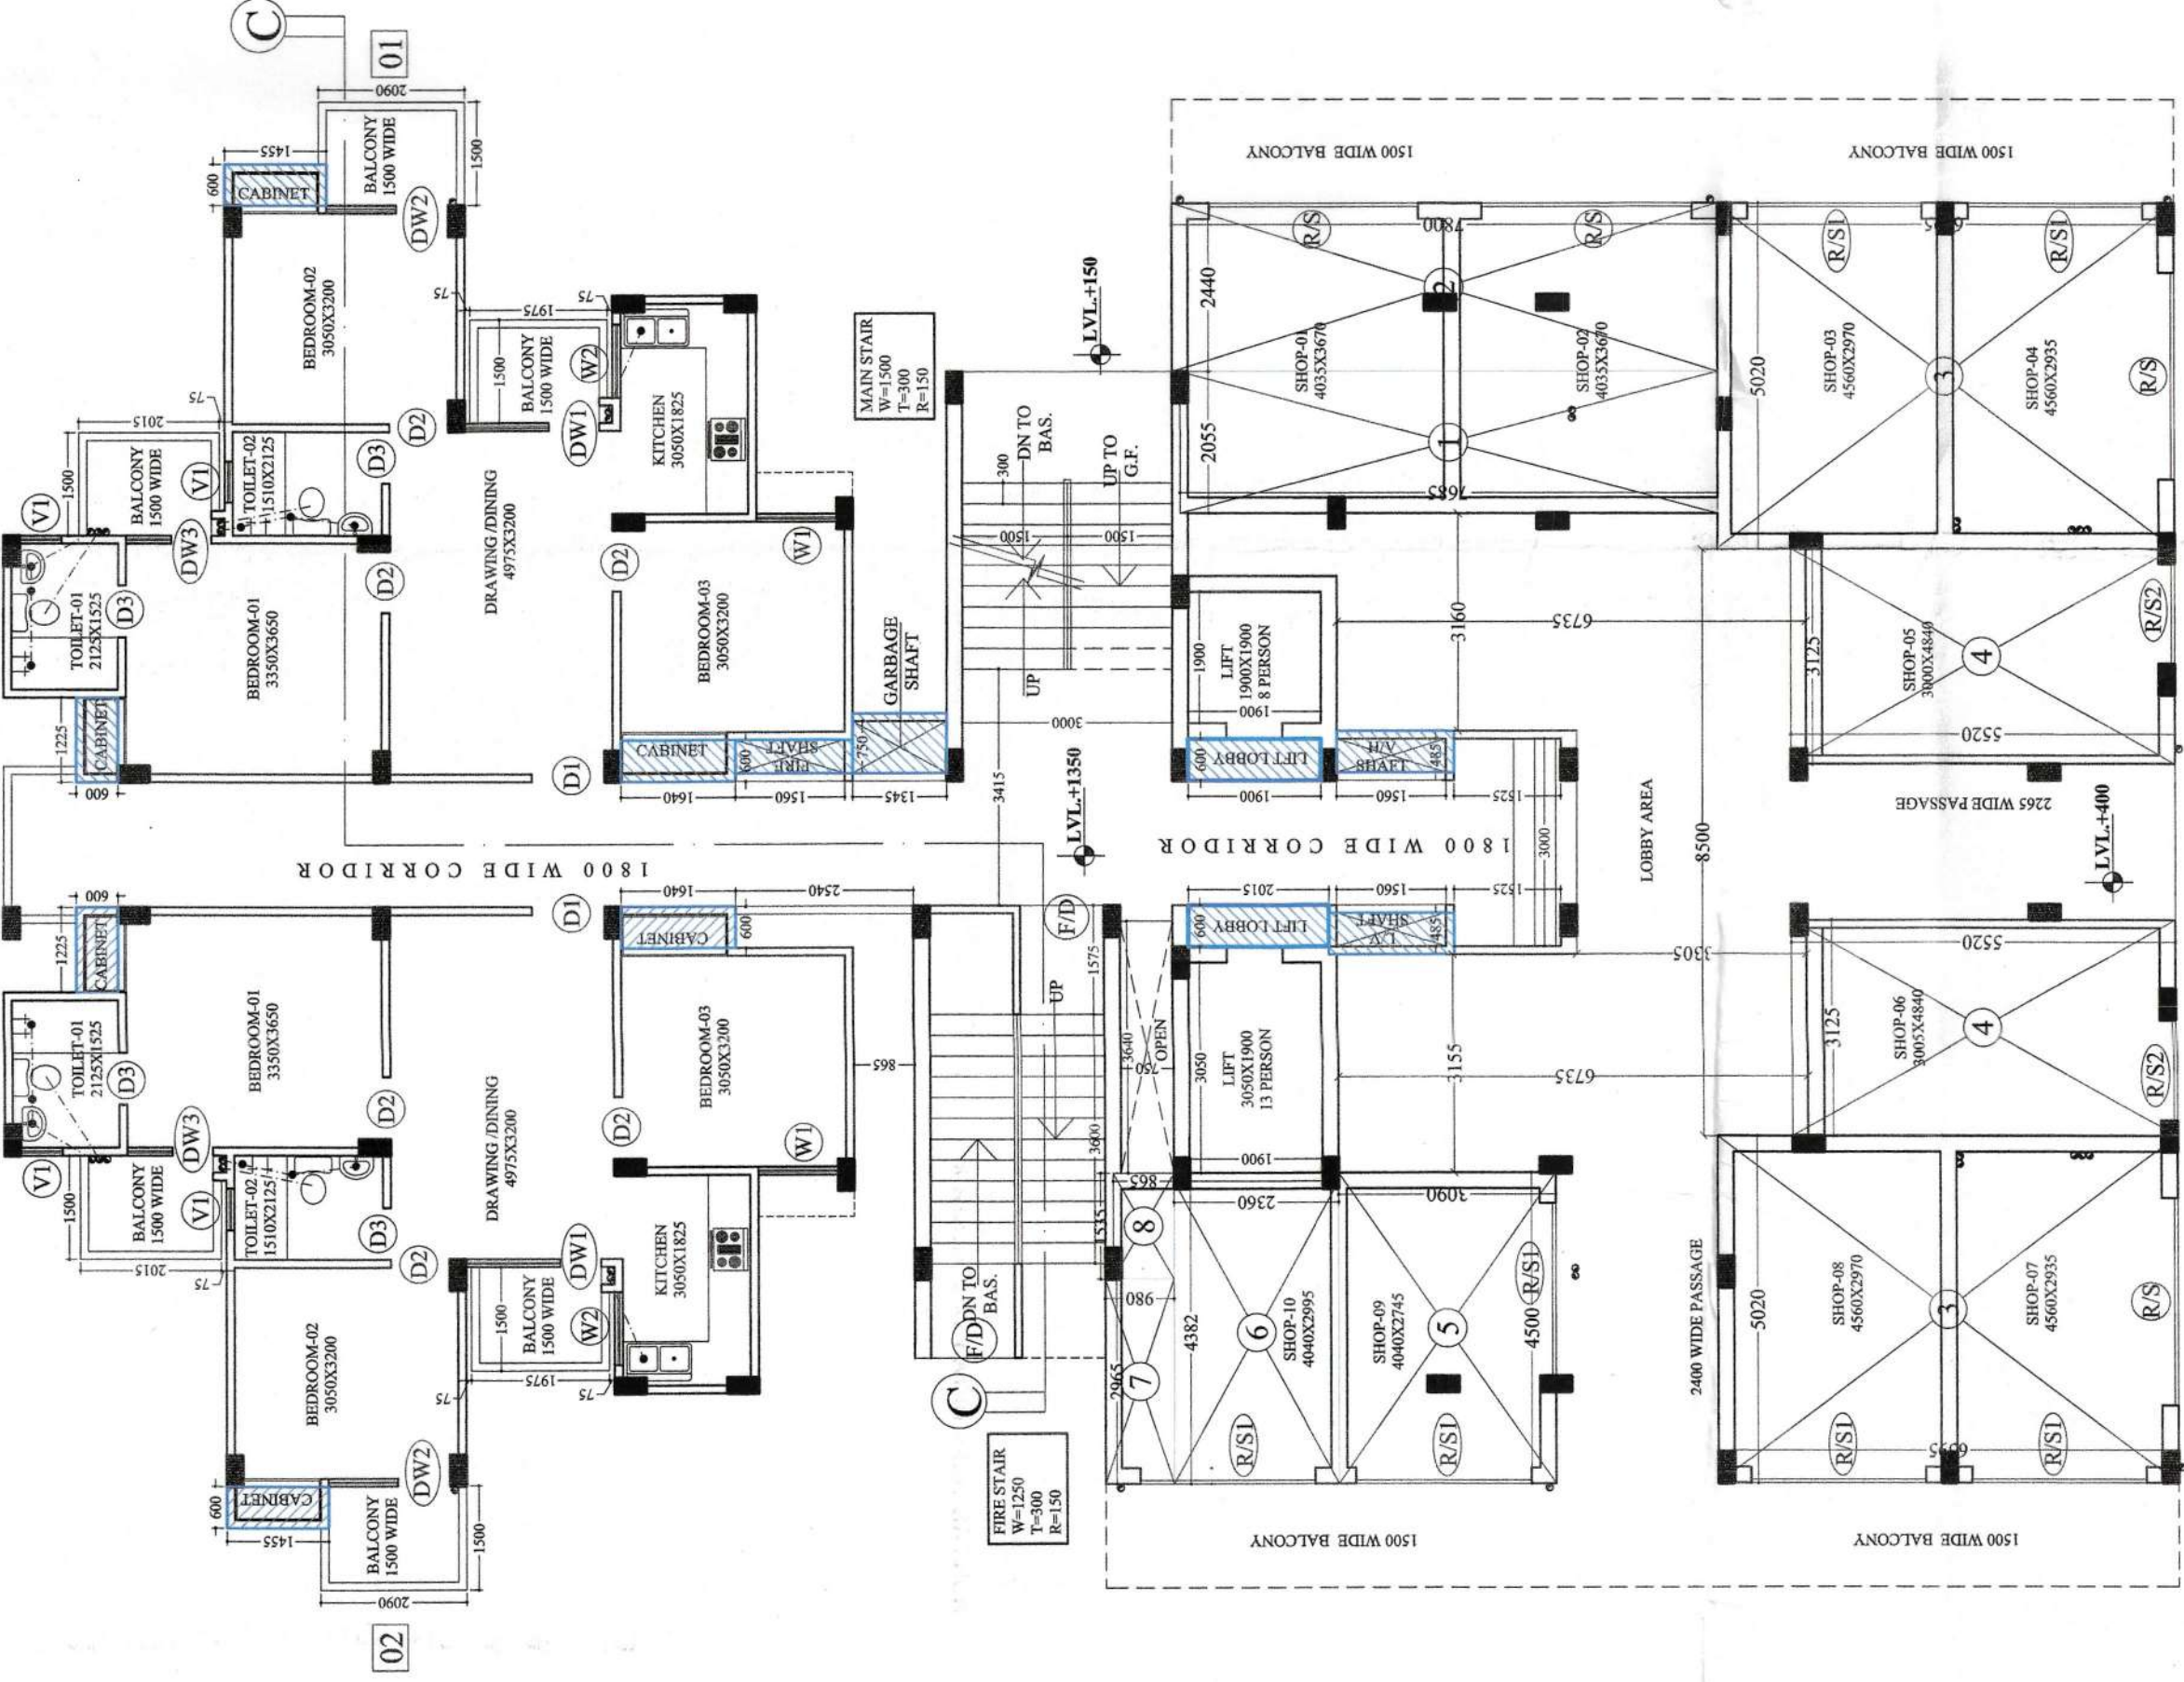

GROUND FLOOR PLAN
(TOWER -C)

NON FAR AREA DETAIL
NON FAR AREA DETAIL OF FIRE STAIR

| S.NO. | DIMENSION | AREA |
|-------|---------------|-------------|
| 1. | 2,960 X 5,405 | 15,998 SQ.M |
| TOTAL | | 15,998 SQ.M |

Detail of 5% additional
F.A.R. Area (Facility)

| S.NO. | DIMENSION | AREA |
|--------------------|----------------------------|------|
| 1. | 2,015 X 0.600 = 1,209 SQ.M | |
| 2. | 1,900 X 0.600 = 1,140 SQ.M | |
| TOTAL = 2,349 SQ.M | | |

FACILITY AREA DETAIL OF SHAFTS
ON 1st FLOOR

| S.NO. | DIMENSION | AREA |
|--------------------|----------------------------|------|
| 1. | 1,345 X 0.865 = 1,163 SQ.M | |
| 2. | 1,675 X 0.485 = 0,812 SQ.M | |
| 3. | 1,790 X 0.600 = 1,074 SQ.M | |
| 4. | 1,675 X 0.600 = 1,005 SQ.M | |
| TOTAL = 4,053 SQ.M | | |

FACILITY AREA DETAIL OF CUP BOARD
1st FLOOR

| S.NO. | DIMENSION | AREA |
|--------------------|--------------------------------|------|
| 1. | 1,840 X 0.600 X 2 = 1,968 SQ.M | |
| 2. | 1,225 X 0.600 X 2 = 1,470 SQ.M | |
| 3. | 1,455 X 0.600 X 2 = 1,746 SQ.M | |
| TOTAL = 5,184 SQ.M | | |

CIRCULATION F.A.R. AREA DETAIL
OF GROUND FLOOR (TOWER-C)

| S.NO. | DIMENSION | AREA (SQ.M) |
|-------------------|-----------------|-------------|
| 1. | 2,260 X 1,040 = | 2,350 SQ.M |
| 2. | 1,800 X 9,435 = | 16,983 SQ.M |
| 3. | 2,030 X 2,540 = | 5,156 SQ.M |
| 4. | 1,915 X 2,960 = | 5,668 SQ.M |
| 5. | 5,815 X 2,480 = | 14,431 SQ.M |
| 6. | 2,055 X 0,865 = | 1,778 SQ.M |
| 7. | 0,920 X 0,980 = | 0,902 SQ.M |
| 8. | 4,985 X 0,980 = | 4,885 SQ.M |
| 9. | 2,355 X 1,900 = | 4,474 SQ.M |
| 10. | 2,840 X 0,230 = | 0,653 SQ.M |
| 11. | 1,915 X 0,115 = | 0,220 SQ.M |
| 12. | 1,800 X 0,900 = | 1,620 SQ.M |
| 13. | 0,415 X 0,215 = | 0,089 SQ.M |
| 14. | 0,415 X 2,015 = | 0,837 SQ.M |
| 15. | 3,275 X 2,360 = | 7,722 SQ.M |
| 16. | 2,610 X 1,790 = | 4,664 SQ.M |
| 17. | 3,230 X 1,755 = | 5,669 SQ.M |
| TOTAL ADDITIONS = | | 78,827 SQ.M |

NOTE: -01 To 02 ARE SAME

PROP. ON 1st FLOOR

F.A.R. AREA DETAIL OF UNIT NO. -01

| S.NO. | DIMENSION | AREA |
|---------|-----------------|-------------|
| 1. | 2,355 X 1,640 = | 3,862 SQ.M |
| 2. | 3,580 X 1,525 = | 5,459 SQ.M |
| 3. | 3,165 X 3,430 = | 10,855 SQ.M |
| 4. | 5,205 X 5,670 = | 29,512 SQ.M |
| 5. | 1,840 X 2,055 = | 3,781 SQ.M |
| 6. | 4,605 X 1,940 = | 8,933 SQ.M |
| 7. | 3,280 X 1,375 = | 4,51 SQ.M |
| TOTAL = | | 66,912 SQ.M |

F.A.R. AREA DETAILS OF GROUND FLOOR

| Description | UNIT AREA | Nos. | Total Area (Sq. M.) |
|-----------------------------------|-----------|------|---------------------|
| UNIT NO. -01 To 04 ARE SAME | 66.912 | 2 | 133.824 |
| CIRCULATION AREA OF TYPICAL FLOOR | | 1 | 78.279 |
| TOTAL F.A.R. AREA OF GROUND FLOOR | | | 212.103 |

TOWER-C

| S. NO. | PARTICULARS | AREA Sq. M (NON F.A.R.) | AREA Sq. M (F.A.R.) | UNITS | LEVEL (IN METERS) | FACILITY SQR. F.A.R. |
|-----------------------------|--|-------------------------|---------------------|-------|-------------------|----------------------|
| 1. | BASINMENT FLOOR (PROPOSED) | 15,998 | 212.103 | 2 | Lvl. - 2650 | 11,586 |
| 2. | GROUND FLOOR (PROPOSED) | 15,998 | 336.437 | 4 | Lvl. + 4350 | 16,26 |
| 3. | 1 st FLOOR (PROPOSED) | 15,998 | 336.437 | 4 | Lvl. + 7350 | 16,26 |
| 4. | 2 nd FLOOR (PROPOSED) | 15,998 | 336.437 | 4 | Lvl. + 10350 | 16,26 |
| 5. | 3 rd FLOOR (PROPOSED) | 15,998 | 336.437 | 4 | Lvl. + 13350 | 16,26 |
| 6. | 4 th FLOOR (PROPOSED) | 15,998 | 336.437 | 4 | Lvl. + 16350 | 16,26 |
| 7. | 5 th FLOOR (PROPOSED) | 15,998 | 336.437 | 4 | Lvl. + 19350 | 16,26 |
| 8. | 6 th FLOOR (PROPOSED) | 15,998 | 336.437 | 4 | Lvl. + 22350 | 16,26 |
| 9. | 7 th FLOOR (PROPOSED) | 15,998 | 336.437 | 4 | Lvl. + 25350 | 16,26 |
| 10. | 8 th FLOOR (PROPOSED) | 15,998 | 336.437 | 4 | Lvl. + 28350 | 16,26 |
| 11. | 9 th FLOOR (PROPOSED) | 15,998 | 336.437 | 4 | Lvl. + 31350 | 16,26 |
| 12. | 10 th FLOOR (PROPOSED) | 15,998 | 336.437 | 4 | Lvl. + 34350 | 16,26 |
| 13. | 11 th FLOOR (PROPOSED) | 15,998 | 336.437 | 4 | Lvl. + 37350 | 16,26 |
| 14. | 12 th FLOOR (PROPOSED) | 15,998 | 336.437 | 4 | Lvl. + 40350 | 16,26 |
| 15. | TERRACE (PROPOSED) | --- | --- | --- | Lvl. + 43350 | --- |
| 16. | MAIN STAIR MUMTY + MACHINE ROOM (PROPOSED) | --- | --- | --- | Lvl. + 46250 | 46,575 |
| 17. | FIRE STAIR MUMTY (PROPOSED) | 15,998 | --- | --- | --- | --- |
| 18. | WATER TANKS | --- | --- | --- | --- | --- |
| 19. | TOTAL | 239,970 | 458,784 | 54 | --- | 269,541 |
| GROUND COVERAGE OF TOWER-C | | --- | | | | --- |
| TOTAL STILT AREA OF TOWER-C | | --- | | | | --- |
| = 478,724 SQ.MT. | | | | | | |


COMMERCIAL F.A.R. AREA DETAIL
AT GROUND FLOOR (TOWER-C)

| S.NO. | DIMENSION | AREA |
|-------------------|-----------------|-------------|
| 1. | 5,020 X 2,350 = | 11,797 SQ.M |
| 2. | 3,155 X 3,090 = | 9,749 SQ.M |
| 3. | 2,440 X 7,800 = | 19,032 SQ.M |
| 4. | 2,635 X 3,425 = | 9,025 SQ.M |
| 5. | 2,750 X 3,085 = | 8,484 SQ.M |
| 6. | 2,265 X 5,520 = | 12,503 SQ.M |
| 7. | 3,115 X 3,085 = | 9,610 SQ.M |
| 8. | 3,115 X 3,085 = | 9,610 SQ.M |
| 9. | 0,920 X 2,130 = | 1,960 SQ.M |
| TOTAL ADDITIONS = | | 75,022 SQ.M |

COMMERCIAL F.A.R. AREA DETAIL
AT GROUND FLOOR (TOWER-C)

| S.NO. | DIMENSION | AREA |
|--|-----------------|--------------|
| 1. | 2,055 X 7,685 = | 15,793 SQ.M |
| 2. | 2,440 X 7,800 = | 19,032 SQ.M |
| 3. | 2,635 X 3,425 = | 9,025 SQ.M |
| 4. | 3,125 X 6,520 = | 20,375 SQ.M |
| 5. | 4,500 X 3,090 = | 13,905 SQ.M |
| 6. | 4,382 X 2,360 = | 10,342 SQ.M |
| 7. | 2,965 X 0,980 = | 2,906 SQ.M |
| 8. | 1,530 X 0,865 = | 1,323 SQ.M |
| TOTAL ADDITIONS = | | 164,015 SQ.M |
| TOTAL COMMERCIAL AREA = | | 164,015 SQ.M |
| TOTAL COMMERCIAL AREA - 21,022 SQ.MT - 164,015 SQ.MT | | |
| TOTAL F.A.R. AREA - 239,970 SQ.MT | | |

समस्त प्रकार के वस्त्र/दुकान का खुला हूँ
निर्माण करने पर शराब विलास के सभी
आवश्यकताओं को पूरा करने के लिए
है। जो कोर्टोपेनो के लिए निर्माण के लिए
के लिए है।

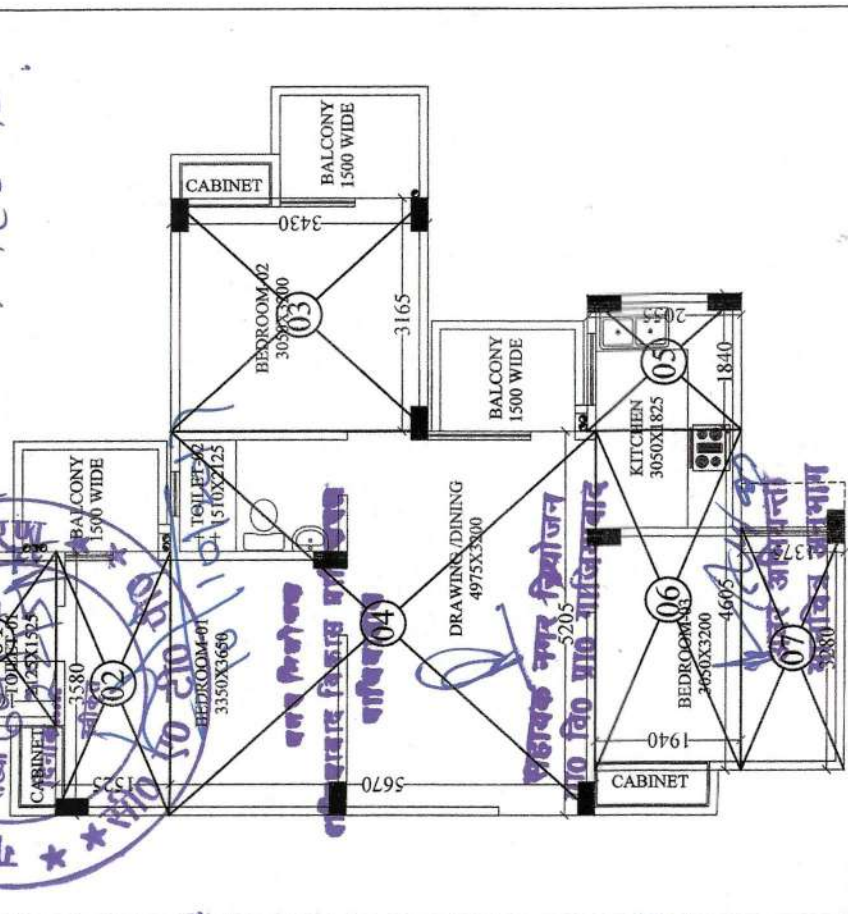

UNIT NO.01

NOTE: -01 To 02 ARE SAME

PROP. ON 1st FLOOR

F.A.R. AREA DETAIL OF UNIT NO. -01

| S.NO. | DIMENSION | AREA |
|---------|-----------------|-------------|
| 1. | 2,355 X 1,640 = | 3,862 SQ.M |
| 2. | 3,580 X 1,525 = | 5,459 SQ.M |
| 3. | 3,165 X 3,430 = | 10,855 SQ.M |
| 4. | 5,205 X 5,670 = | 29,512 SQ.M |
| 5. | 1,840 X 2,055 = | 3,781 SQ.M |
| 6. | 4,605 X 1,940 = | 8,933 SQ.M |
| 7. | 3,280 X 1,375 = | 4,51 SQ.M |
| TOTAL = | | 66,912 SQ.M |

F.A.R. AREA DETAILS OF GROUND FLOOR

| Description | UNIT AREA | Nos. | Total Area (Sq. M.) |
|-----------------------------------|-----------|------|---------------------|
| UNIT NO. -01 To 04 ARE SAME | 66.912 | 2 | 133.824 |
| CIRCULATION AREA OF TYPICAL FLOOR | | 1 | 78.279 |
| TOTAL F.A.R. AREA OF GROUND FLOOR | | | 212.103 |

ELEVATION -C

GROUND FLOOR PLAN
(TOWER -C)

NON FAR AREA DETAIL
NON FAR AREA DETAIL OF FIRE STAIR


| S.NO. | DIMENSION | AREA |
|---------|---------------|-------------|
| 1. | 2,960 X 5,405 | 15,998 SQ.M |
| TOTAL = | | 15,998 SQ.M |

ARCHITECTS SIGN.

For Mehak Infrastructure Pvt. Ltd.
Director
Rajesh Bhardwaj

DPR PREPARED BY:-
CEMIS ENGINEERS & CONSULTANTS PVT. LTD.
Noida, Office :- 8th Floor, Sector 18, Noida-201301
Agra, Office :- 1 Floor, Etern Complex, Khandari, Agra
Tel :- 91 526 230083, 401060, 604055, Mob. 91 9871057086
Email :- cemis@gmail.com, www.cemisindia.com


DRAWN BY :- RANJEE BHARDWAJ
CHECKED BY :- Ar. Manish Sharma
SCALE: 1:100
SHEET NO :- 16

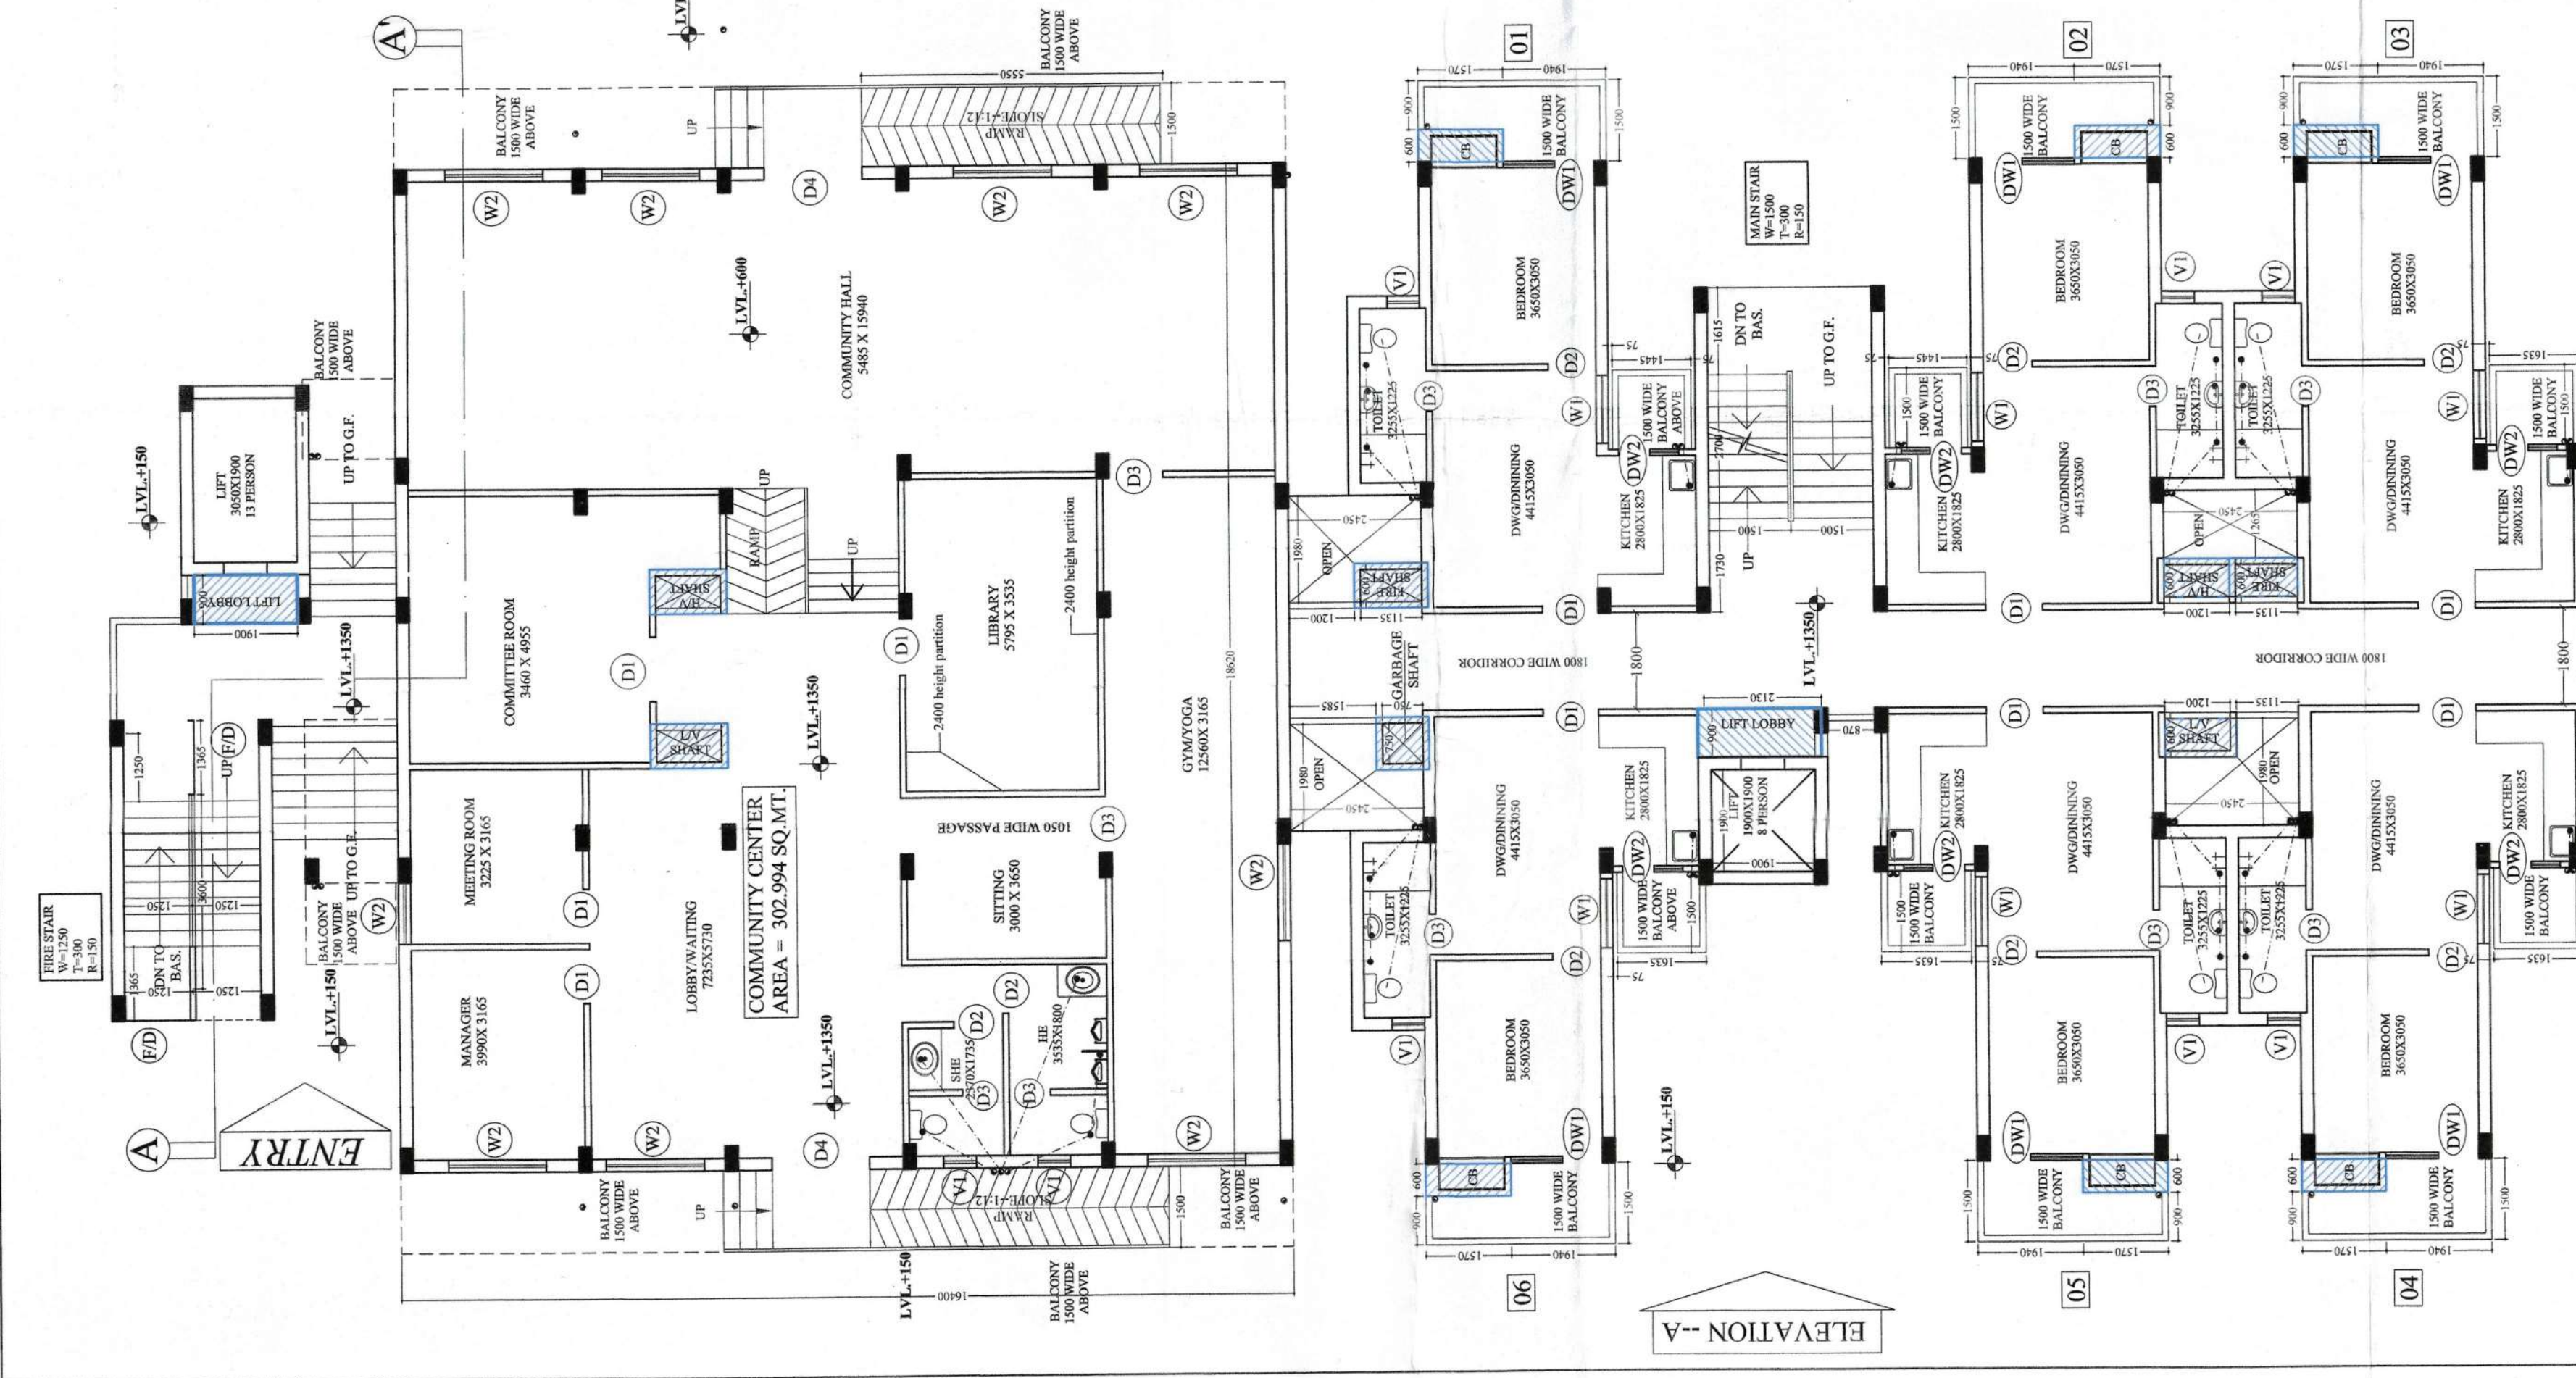

GROUND FLOOR PLAN
(TOWER -A)

CIRCULATION F.A.R AREA DETAIL
AT GROUND/STILT FLOOR PART-1 (TOWER-A)



| S.NO. | DIMENSION | AREA |
|-------------------|-----------------|-------------|
| 1. | 1.915 X 1.315 = | 2.518 SQ.M |
| 2. | 2.700 X 0.925 = | 0.629 SQ.M |
| 3. | 1.500 X 3.725 = | 6.705 SQ.M |
| 4. | 1.500 X 0.600 = | 0.138 SQ.M |
| 5. | 3.030 X 1.710 = | 5.181 SQ.M |
| 6. | 0.900 X 1.825 = | 1.642 SQ.M |
| 7. | 2.130 X 3.955 = | 8.424 SQ.M |
| 8. | 1.380 X 2.360 = | 3.256 SQ.M |
| TOTAL ADDITIONS = | | 28.488 SQ.M |

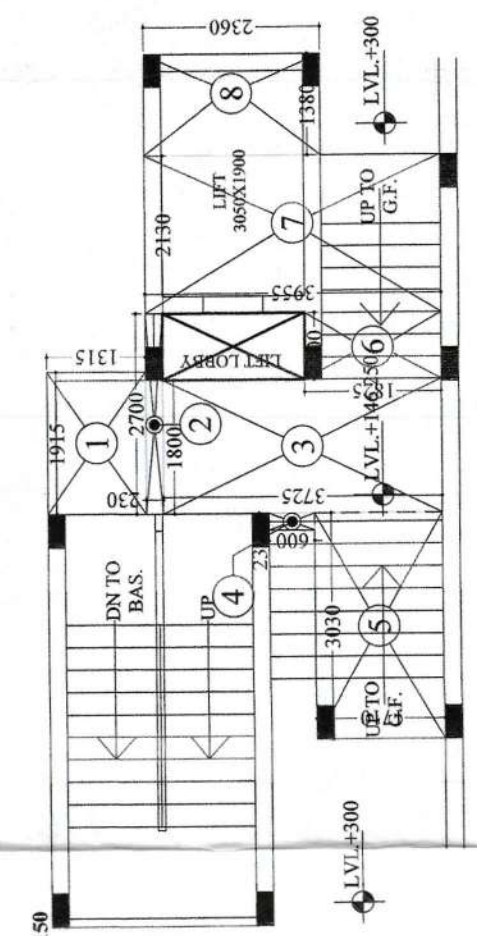

CIRCULATION F.A.R AREA DETAIL
AT GROUND/STILT FLOOR PART-2 (TOWER-A)

| S.NO. | DIMENSION | AREA |
|-------------------|---------------------|-------------|
| 1. | 2.260 X 2.450 X 2 = | 11.074 SQ.M |
| 2. | 1.800 X 5.200 = | 9.360 SQ.M |
| 3. | 3.600 X 2.015 = | 7.254 SQ.M |
| 4. | 0.230 X 3.030 = | 0.696 SQ.M |
| 5. | 1.800 X 5.535 = | 9.963 SQ.M |
| 6. | 1.100 X 2.030 = | 2.233 SQ.M |
| 7. | 1.800 X 7.235 = | 13.023 SQ.M |
| 8. | 3.030 X 3.230 = | 9.787 SQ.M |
| 9. | 3.015 X 3.460 = | 10.432 SQ.M |
| TOTAL ADDITIONS = | | 73.462 SQ.M |

TOTAL CIRCULATION F.A.R AREA
= CIRCULATION PART-1 + CIRCULATION PART-2
= 28.488 + 73.462 = 101.950 SQ.M

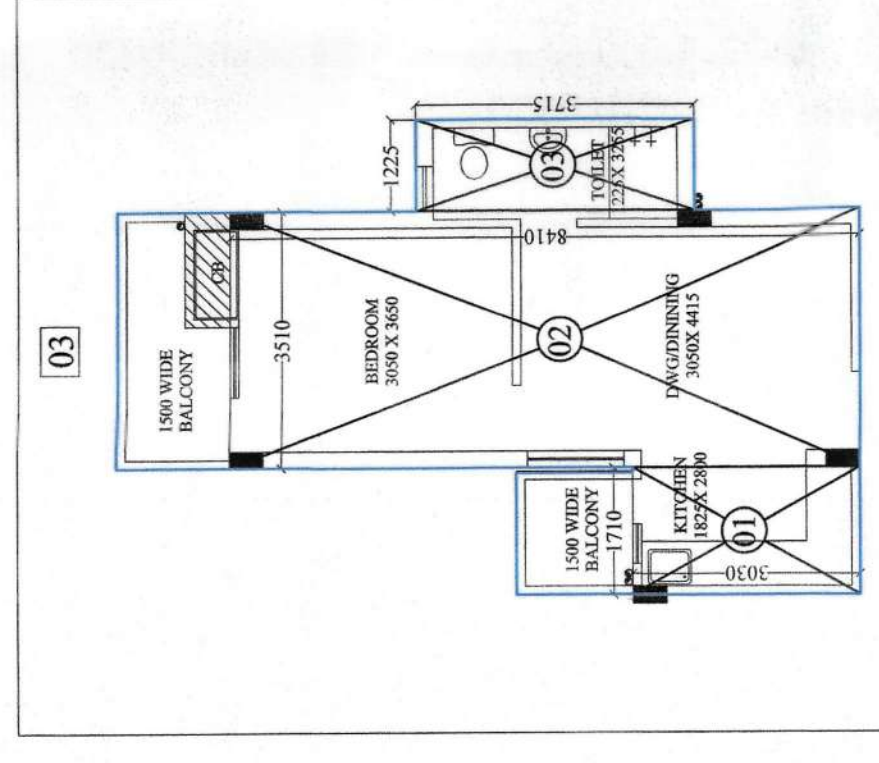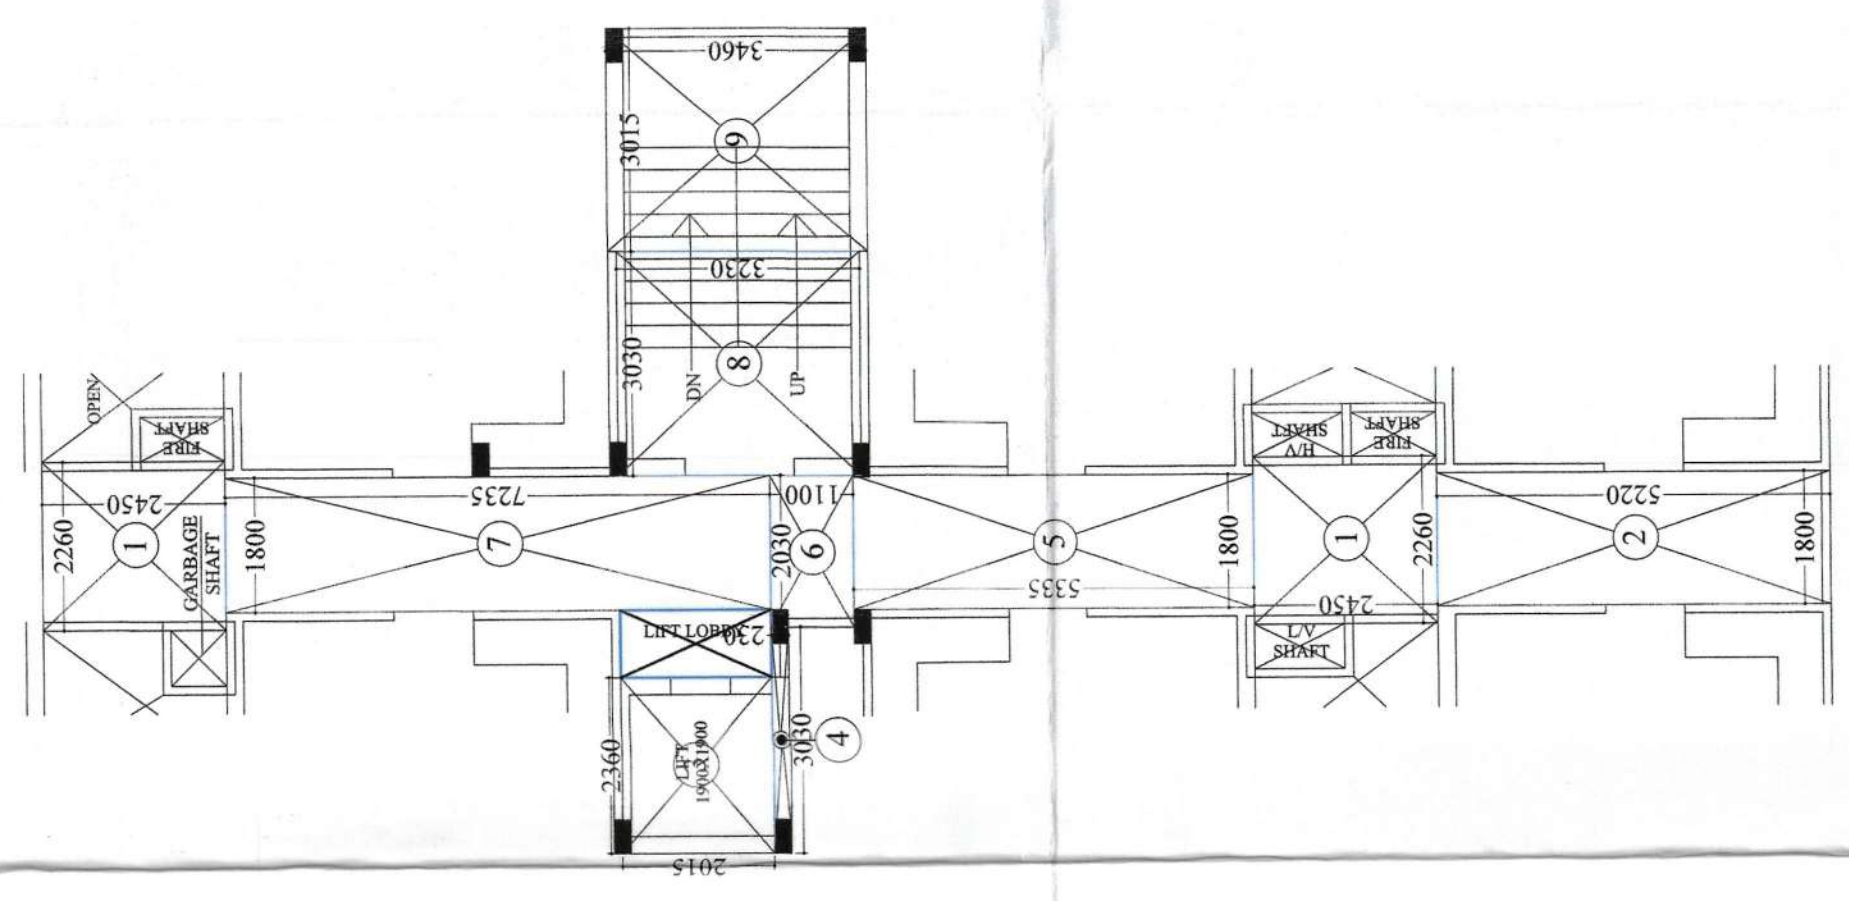

F.A.R AREA DETAILS OF GROUND FLOOR

| Description | UNIT AREA | Nos. | Total Area (Sq. M.) |
|-----------------------------------|-----------|------|---------------------|
| UNIT NO. -01 To 06 ARE SAME | 39.250 | 06 | 235.500 |
| CIRCULATION AREA OF GROUND FLOOR | 1 | 1 | 101.950 |
| TOTAL F.A.R. AREA OF GROUND FLOOR | | | 337.46 |

TOWER-A


A AREA STATEMENT (PROPOSED IN METER SQUARE)

| S. NO. | PARTICULARS | AREA SQ.M. (NON F.A.R.) | AREA SQ.M. (F.A.R.) | UNITS | LEVEL (IN METER) | FACILITY |
|-------------------------------------|-------------|-------------------------|---------------------|-------|------------------|----------|
| | | 1 | 2 | 3 | | 5% A.R. |
| BASEMENT FLOOR (PROPOSED) | | | | | | |
| GROUND FLOOR (PROPOSED) | | | | | | |
| 1st. FLOOR (PROPOSED) | | | | | | |
| 2nd. FLOOR (PROPOSED) | | | | | | |
| 3rd. FLOOR (PROPOSED) | | | | | | |
| 4th. FLOOR (PROPOSED) | | | | | | |
| 5th. FLOOR (PROPOSED) | | | | | | |
| 6th. FLOOR (PROPOSED) | | | | | | |
| 7th. FLOOR (PROPOSED) | | | | | | |
| 8th. FLOOR (PROPOSED) | | | | | | |
| 9th. FLOOR (PROPOSED) | | | | | | |
| 10th. FLOOR (PROPOSED) | | | | | | |
| 11th. FLOOR (PROPOSED) | | | | | | |
| 12th. FLOOR (PROPOSED) | | | | | | |
| 13th. FLOOR (PROPOSED) | | | | | | |
| TERRACE (PROPOSED) | | | | | | |
| MAIN STAIR MUMTY + MACHINE ROOM | | | | | | |
| FIRE STAIR MUMTY (PROPOSED) | | | | | | |
| WATER TANKS (PROPOSED) | | | | | | |
| TOTAL | | | | | | |
| GROUND COVERAGE OF TOWER-A | | | | | | |
| = 337.460 + 302.994 = 640.454 SQ.M. | | | | | | |



NON FAR AREA DETAIL
FIRE STAIR

| S.NO. | DIMENSION | AREA |
|---------|---------------|-------------|
| 1. | 2.960 X 5.405 | 15.998 SQ.M |
| TOTAL = | | 15.998 SQ.M |

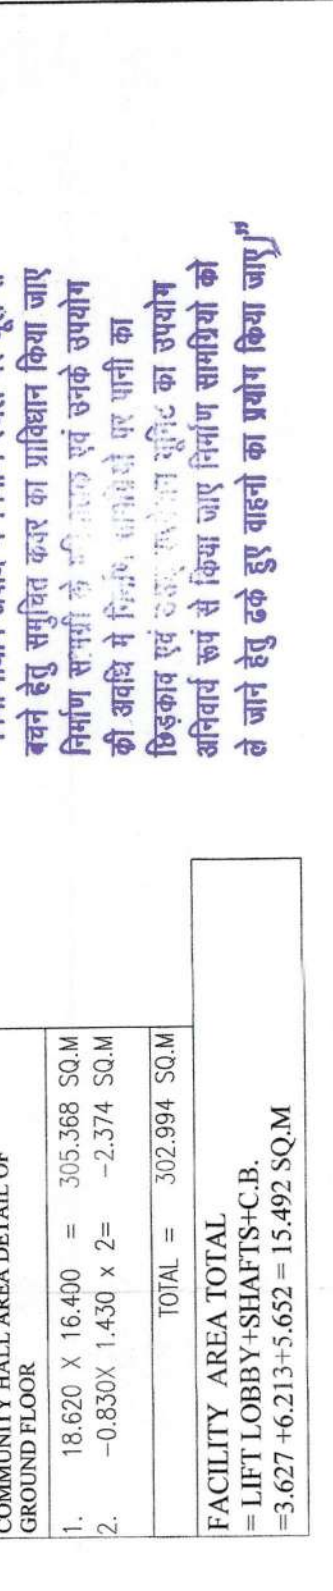

LIFT WELL DETAIL

| S.NO. | DIMENSION | AREA |
|---------|---------------|------------|
| 1. | 1.900 X 1.900 | 3.61 SQ.M |
| 2. | 3.050 X 1.900 | 5.795 SQ.M |
| TOTAL = | | 9.405 SQ.M |

LEGEND

FACILITY AREA

PROJECT :-

PROPOSED GROUP HOUSING
(MEHAK JEEVAN) AT KHASRA NOS. 1091 (PART) ,
1092 (PART) IN VILLAGE MORTA, PARGANA
JALALABAD GHAZIABAD U.P.

OWNER :-

- 1) MEHAK INFRASTRUCTURE PVT. LTD
- 2) MEHAK INFRASTRUCTURE PVT. LTD
- 3) ALOK VIHAR SAHAKARI AWAS SAMITI LTD

DRAWING TITLE :-

(TOWER -A)
GROUND FLOOR PLAN

DPR PREPARED BY:-

CEGIS ENGINEERS & CONSULTANTS PVT. LTD.
Noida, Office - E-88, 1st Floor, Near Sai Temple, Sec-52 Noida-201301
Tel:- 91 120 4561314, M:- 91 880054107
Fax:- 91 120 4561314, E:- info@cegiscs.com
Aga. Office - 4/F, 401/402, 403/404, 405/406, 2153/2154, 215