




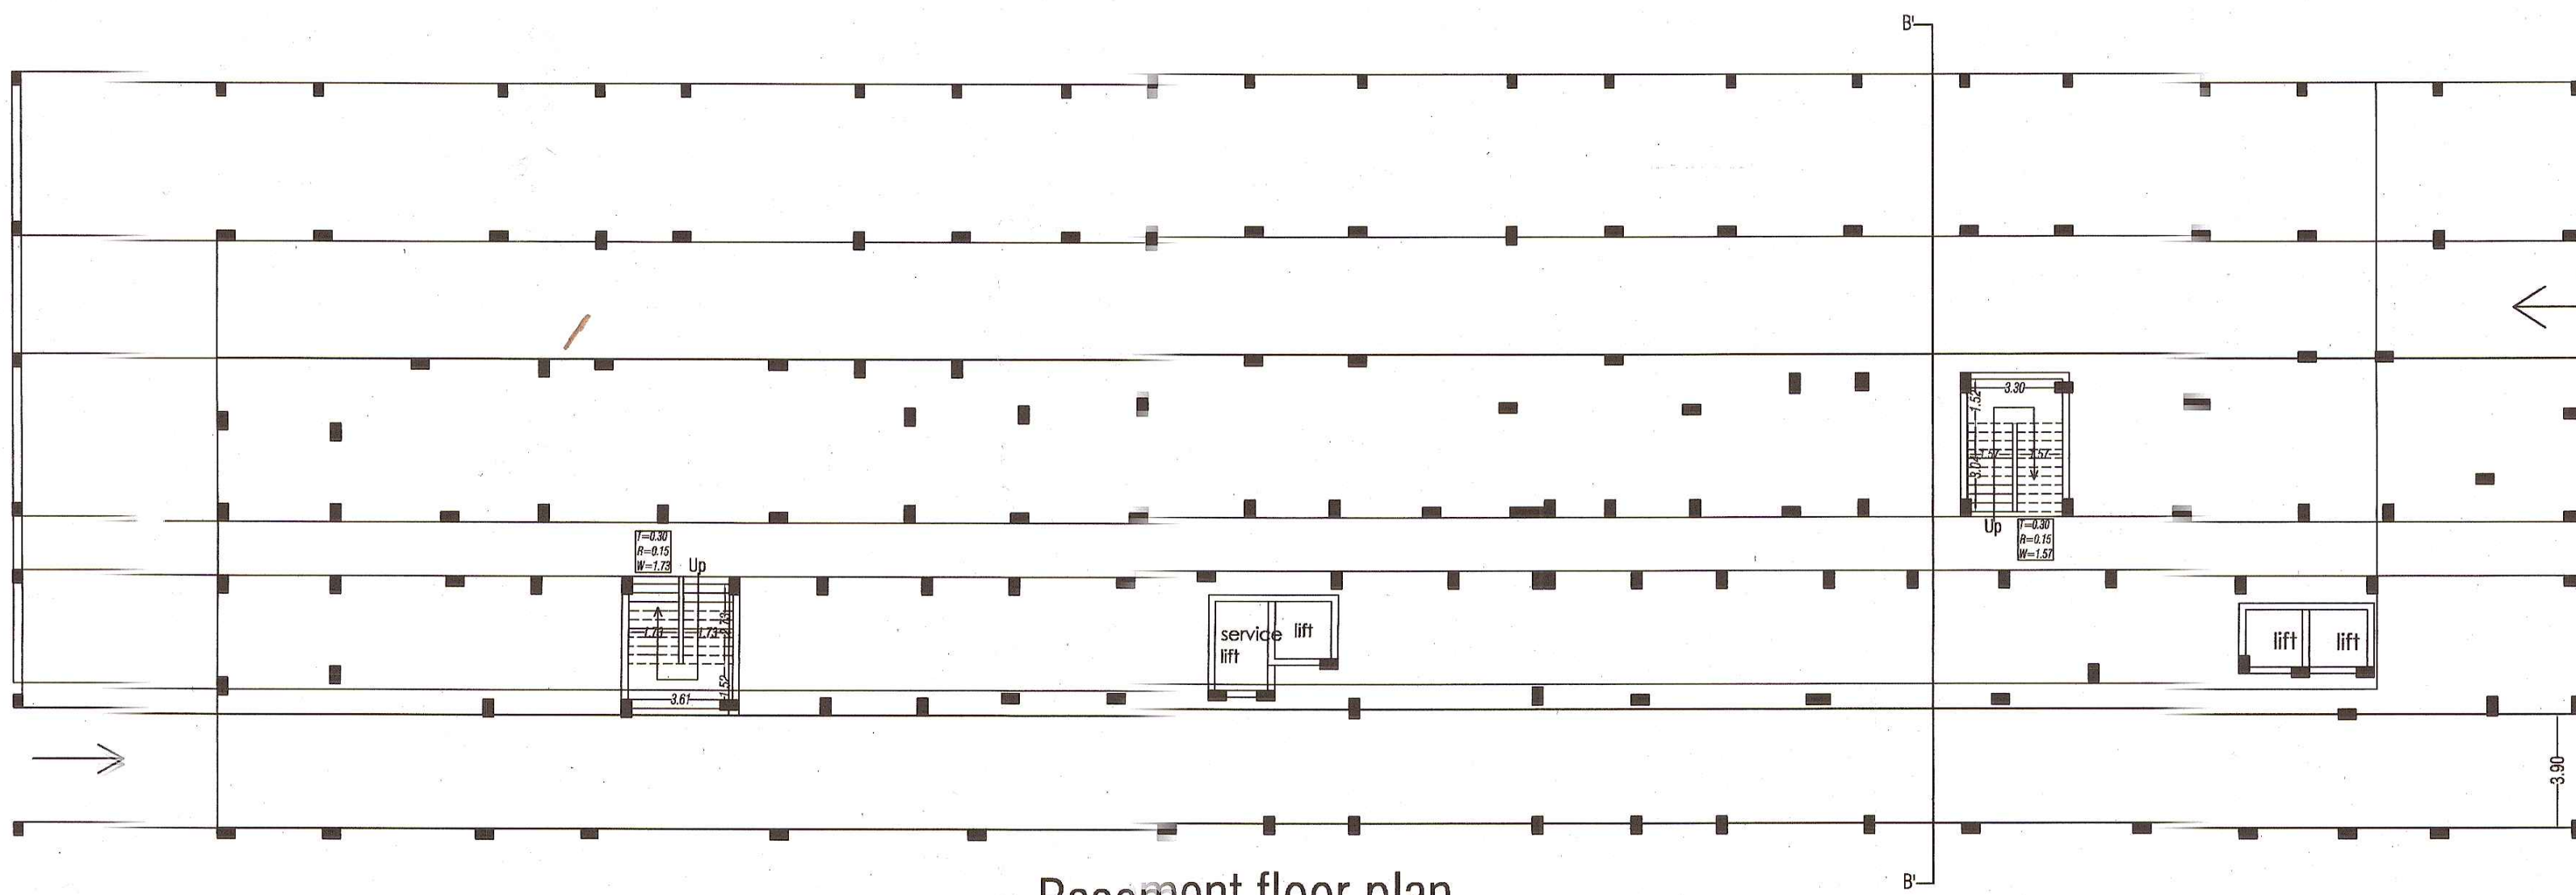


Basement floor plan

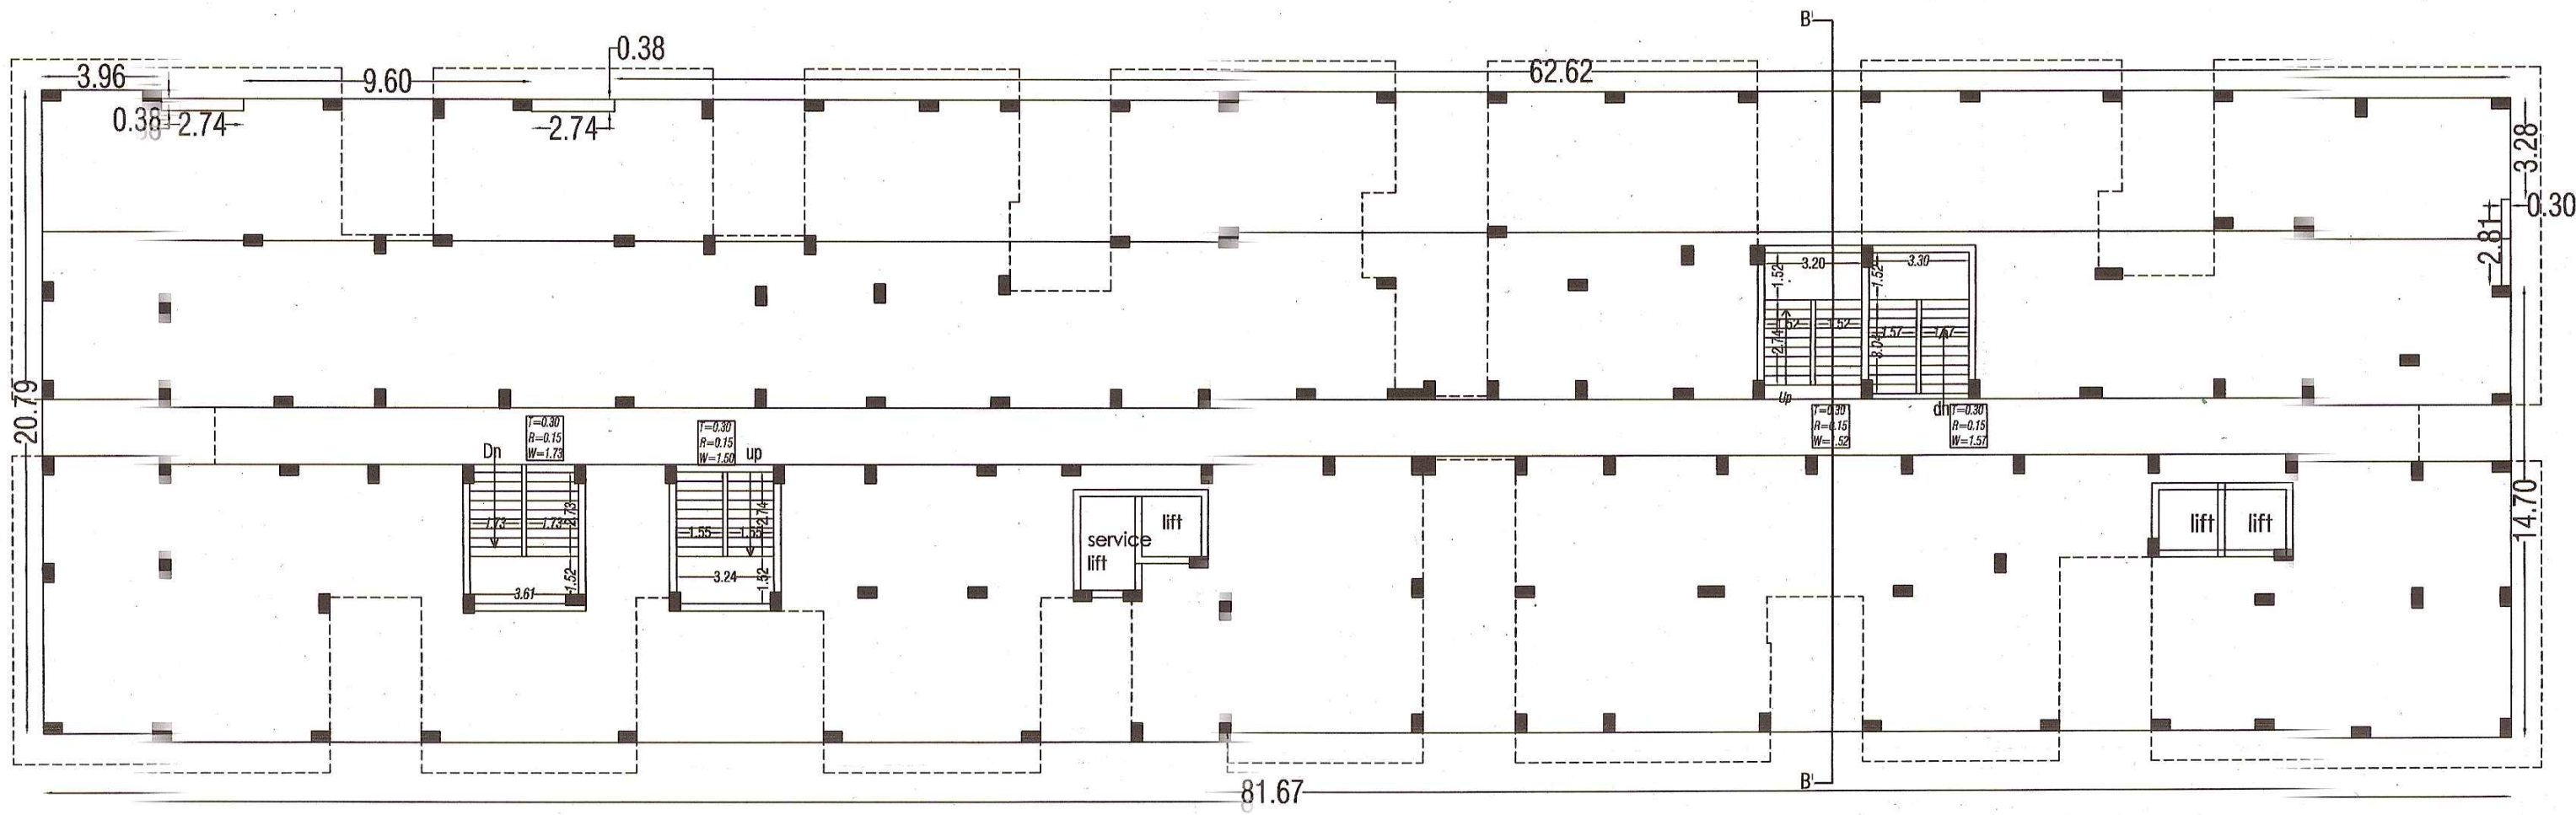


Stilt floor plan

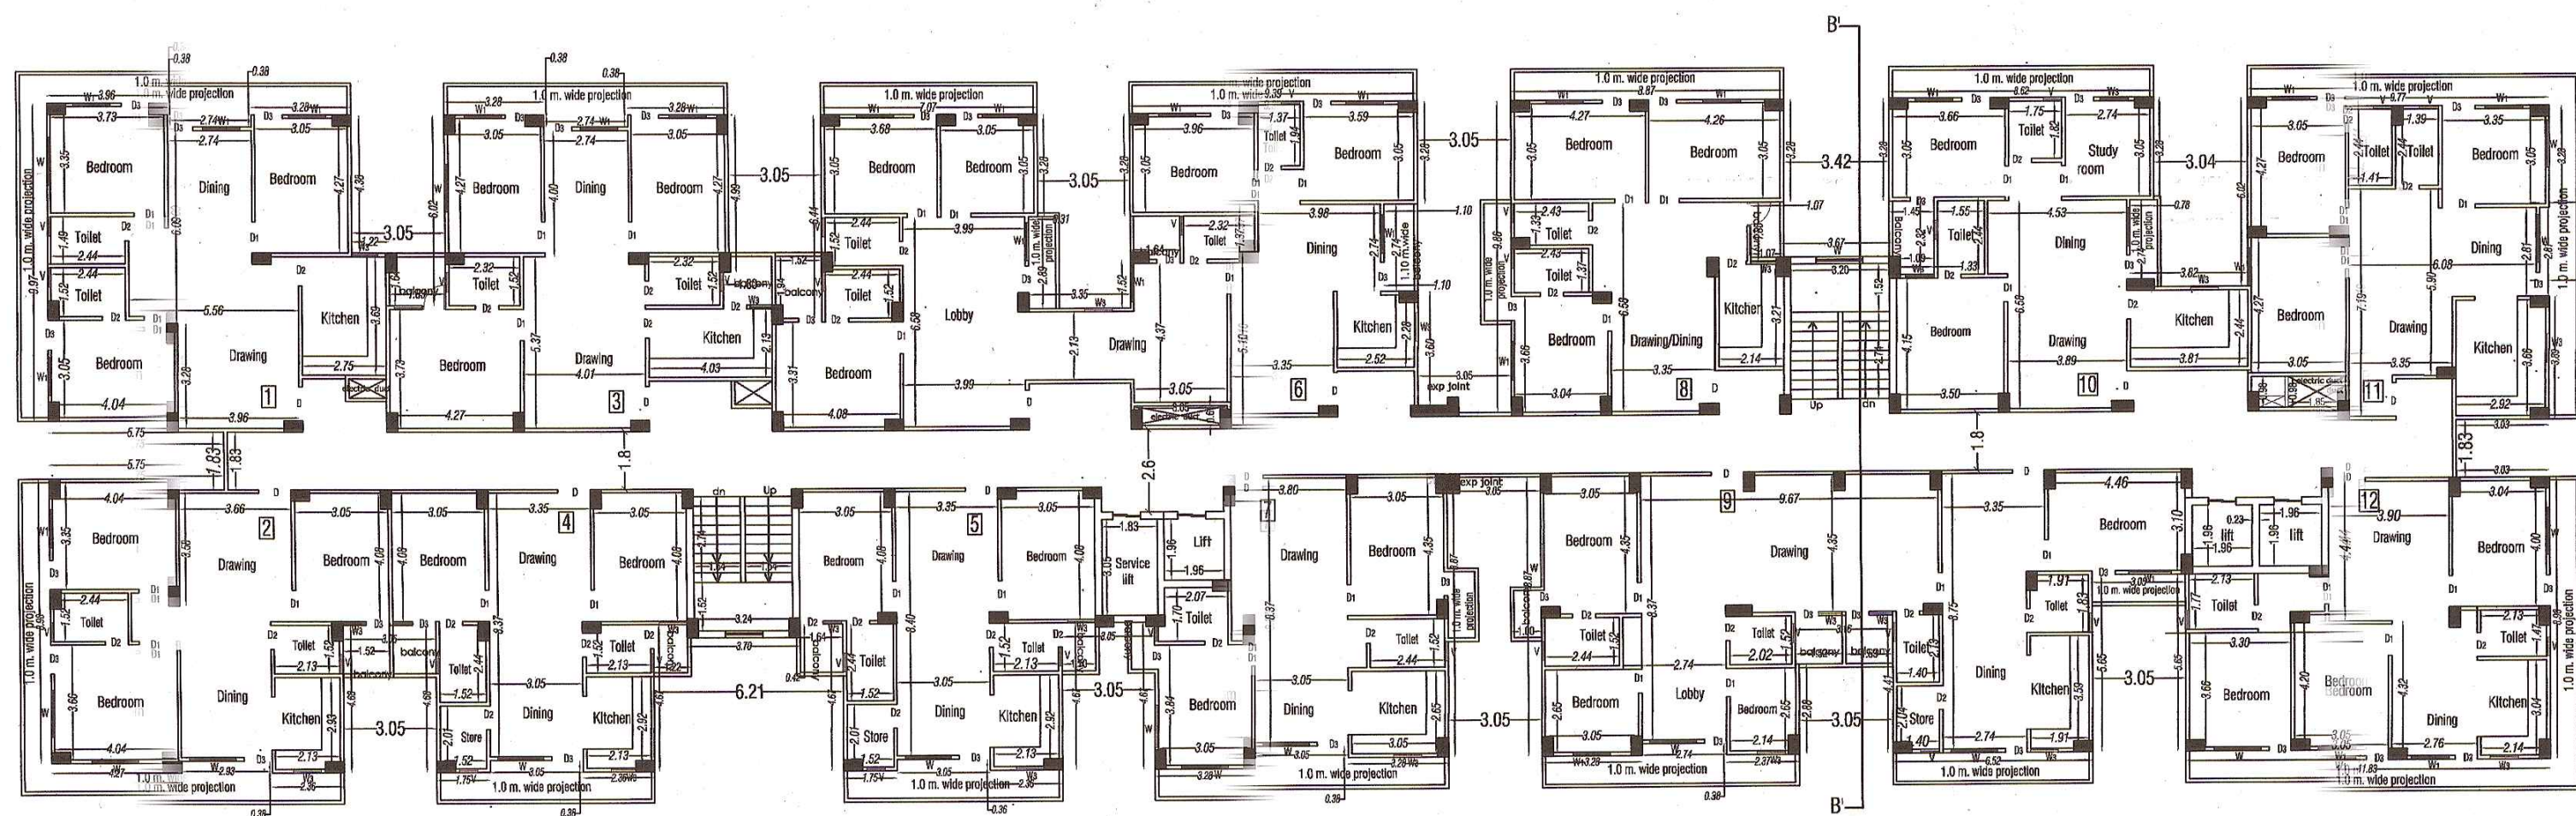

Typical 1st to 10th floor plan
Area=1425.69 Sqm.

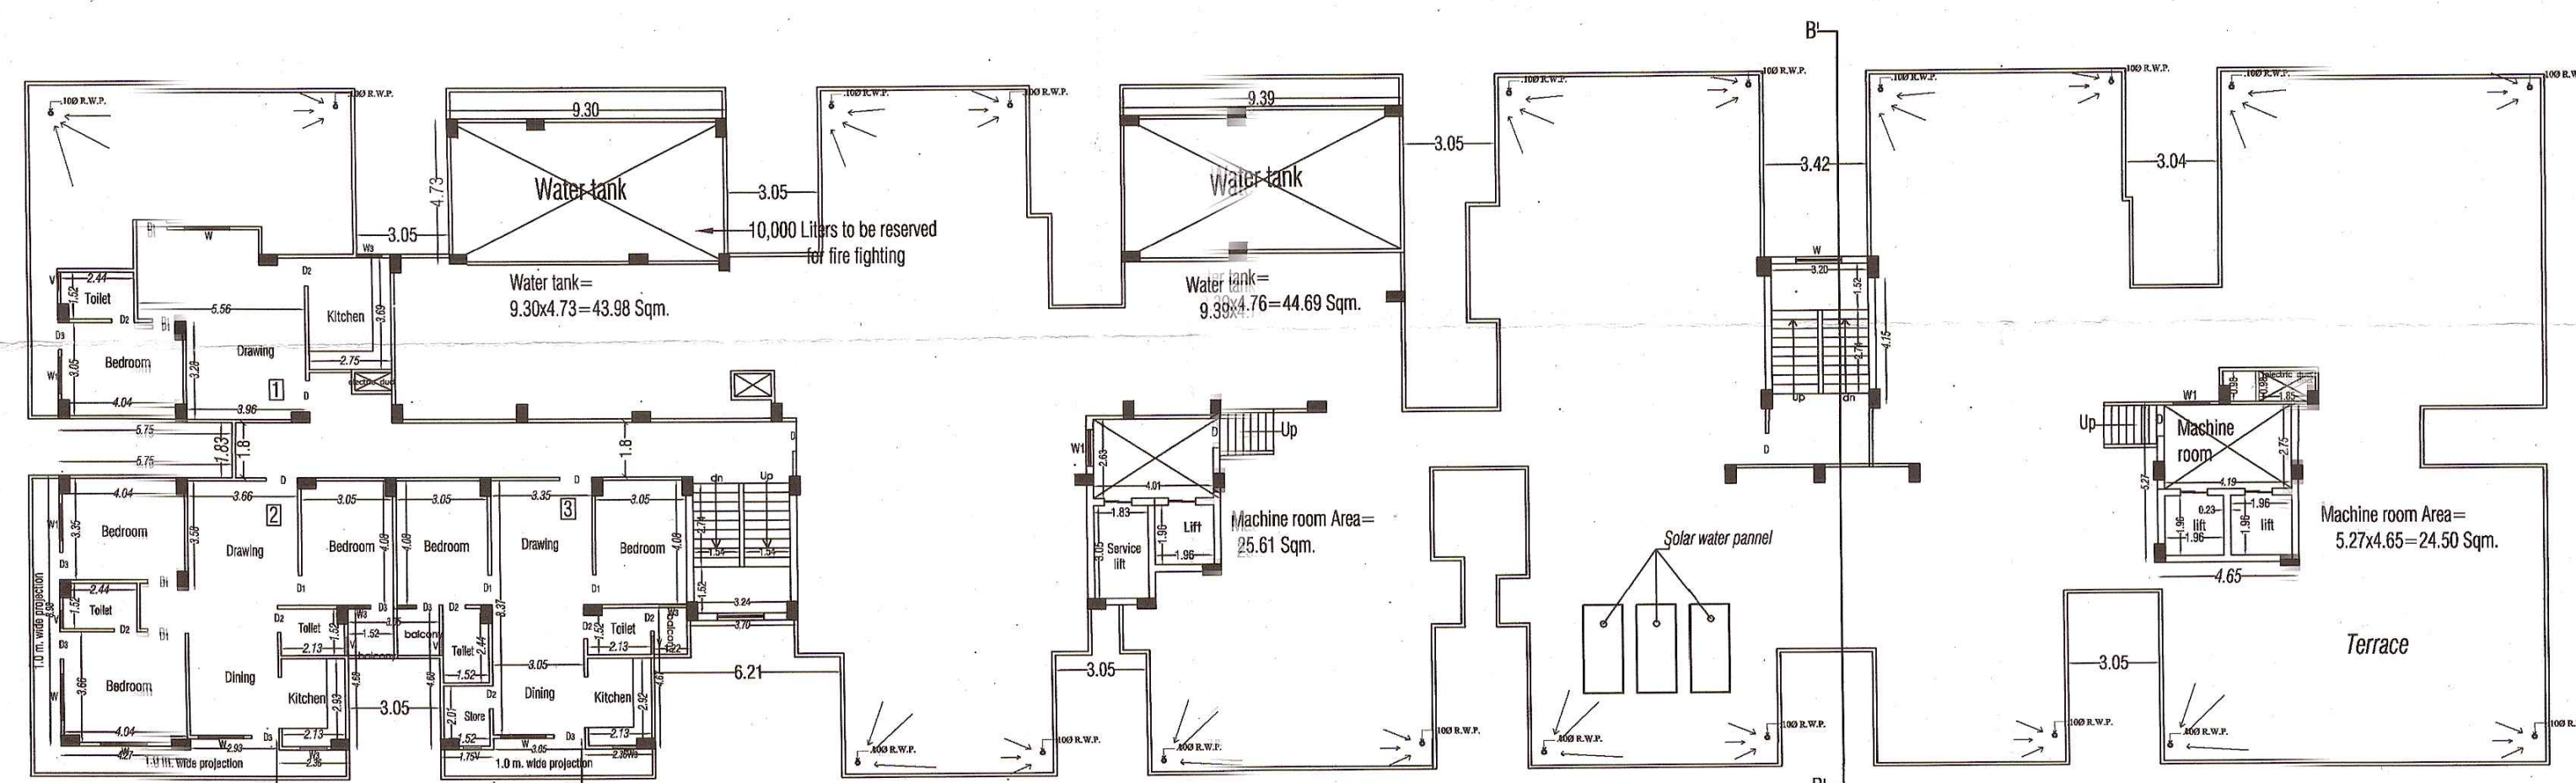

11th floor plan
Area=284.19 Sqm.

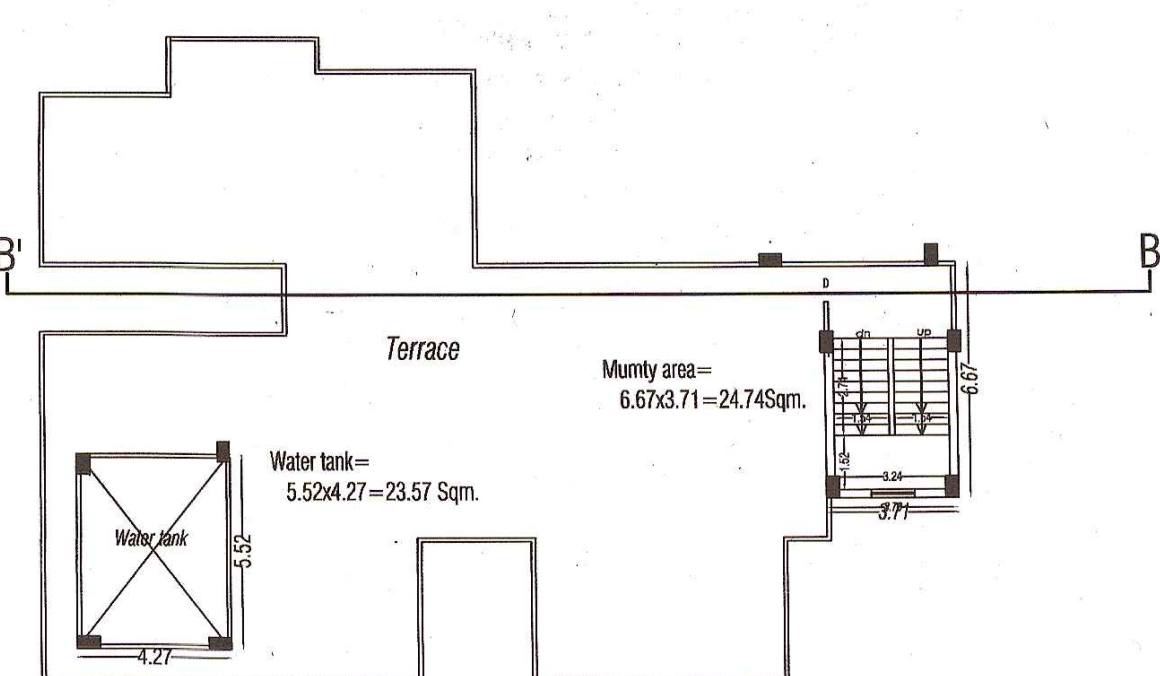

Terrace floor plan

SCHEDULE OF DOORS & WINDOWS				
MARK	SIZE	CILL	LINTEL	REMARK
D	1.00 x 2.60	-	2.60	
D1	0.90 x 2.15	-	2.15	
D2	0.75 x 2.15	-	2.15	
D3	1.20 x 1.70	-	2.60	
W	1.50 x 1.70	0.90	2.60	
W1	1.20 x 1.70	0.90	2.60	
V	0.60 x 0.30	0.90	2.60	


यह मानचित्र प्रस्तावित से सम्बन्धित अभिलेख नहीं है और प्रस्तावक/पत्र को भूमि का स्वामित्व प्रदान नहीं करता। प्रस्तावक/पत्र द्वारा दायित्व स्वामित्व अभिलेख और संपत्ति पत्र सविनय से कभी भी फर्जी और अस्वच्छ पाये गये तो मानचित्र की स्वीकृति निरस्त सम्झी जायेगी और यह सम्झा जायेगा कि इस सम्बन्ध में मानचित्र पर कोई स्वीकृति नहीं दी गई है तथा मानचित्र स्वीकृति के आधार पर प्रस्तावक द्वारा किया गया कोई निर्माण पूर्णतया अवैध माना जाएगा और इस कृत्य के लिए वह स्वयं जिम्मेदार होगा।

स्वीकृत इस धर्त के कबो दी जाये है कि पाप-यव है बुकि के स्वास्तिव कोर गहरी बुकि सीमा निर्धारण बखिनियम 1976 के बखिकार क्षेत्र से छुका क्षेत्रक बाहर होने के सम्बन्ध में को गयी कोबना यदि बलव सावित्र हुई तो वह स्वीकृति निरस्त सम्झी जायेगी और यह सम्झा जायेगा कि इस सम्बन्ध में मन्वे को कोई स्वीकृति नहीं दी गयी थी।

Proposed:-
Group Housing Building Plan For,
Shri Shivpoojan Singh; And Shri Rajendra Singh
s/o Late Sonhu Singh; And Shri Tej Bahadur Singh
s/o Late Awadh Narayan Singh
Smt.Devmurti devi w/o late Awadh Narayan singh
sm plot no.44,46
47, 49 mauza ganeshpur, pargana dehat amanat
tehsil and district - Varanasi
Through Development Agreement With Nip
Housing Credit And Development Limited.

signature of owners:-
signature of developers:-
NIP Housing Credit & Development Ltd.
Director

signature of architect:- KISHORE KAPOOR
ARCHITECT
Council of Architecture
Reg. No. CA/37/10-8
sheet no. 5 of 8

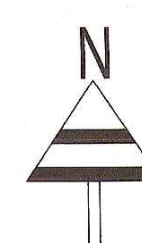

SCALE = 1:200

BLOCK. 2