



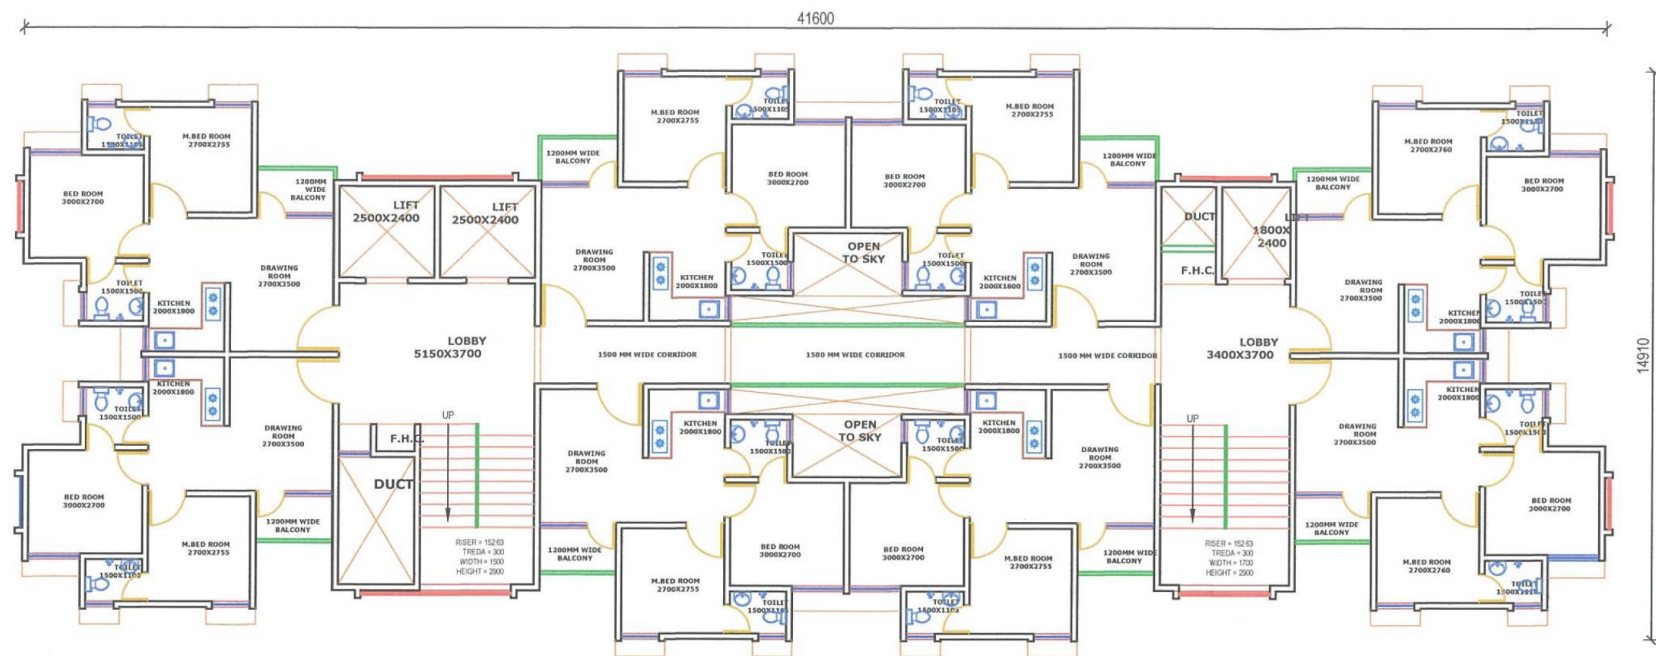



**TYPICAL FLOOR PLAN
2 BHK - GULMOHAR MMIG 5**

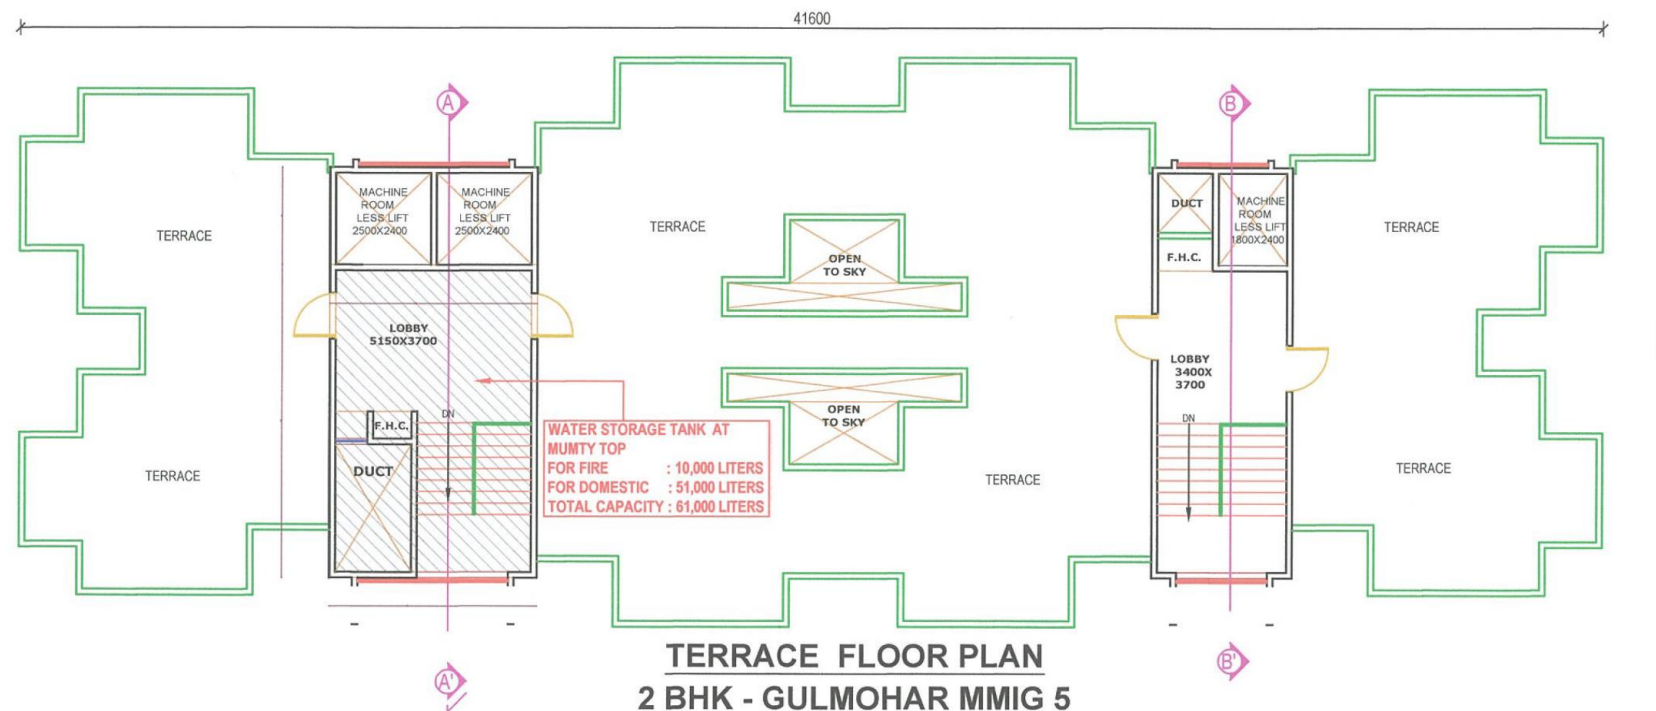

**TERRACE FLOOR PLAN
2 BHK - GULMOHAR MMIG 5**

COVERED AREA OF BLOCK -
447.59 SQM

Job title : SHYAM NAGAR (KABEER NAGAR DEVPUR PARA) HOUSING Yोजना , LUCKNOW	Drawn By : Hari Checked By : AK	Drg title : 2 BHK MMIG 5 <i>संजीव कुमार</i> अधिसारी अभियन्ता, लखनऊ विकास प्राधिकरण <i>सुरेश कुमार</i> सहायक अभियन्ता <i>राहुल वर्मा</i> सहायक अभियन्ता <i>सौरभ कुमार</i> निरीक्षक सहायक विकास प्राधिकरण लखनऊ <i>AR. ADITYA KUSHWAHA</i> CA/2015/71428 
--	---	---

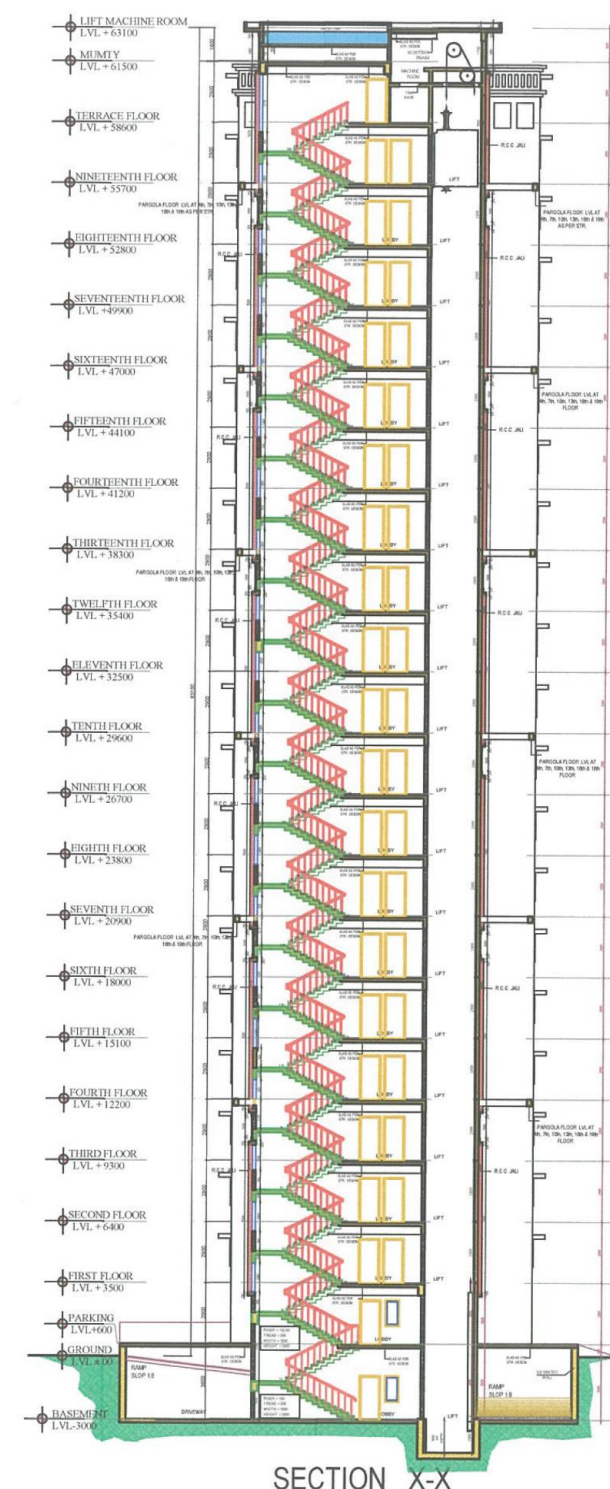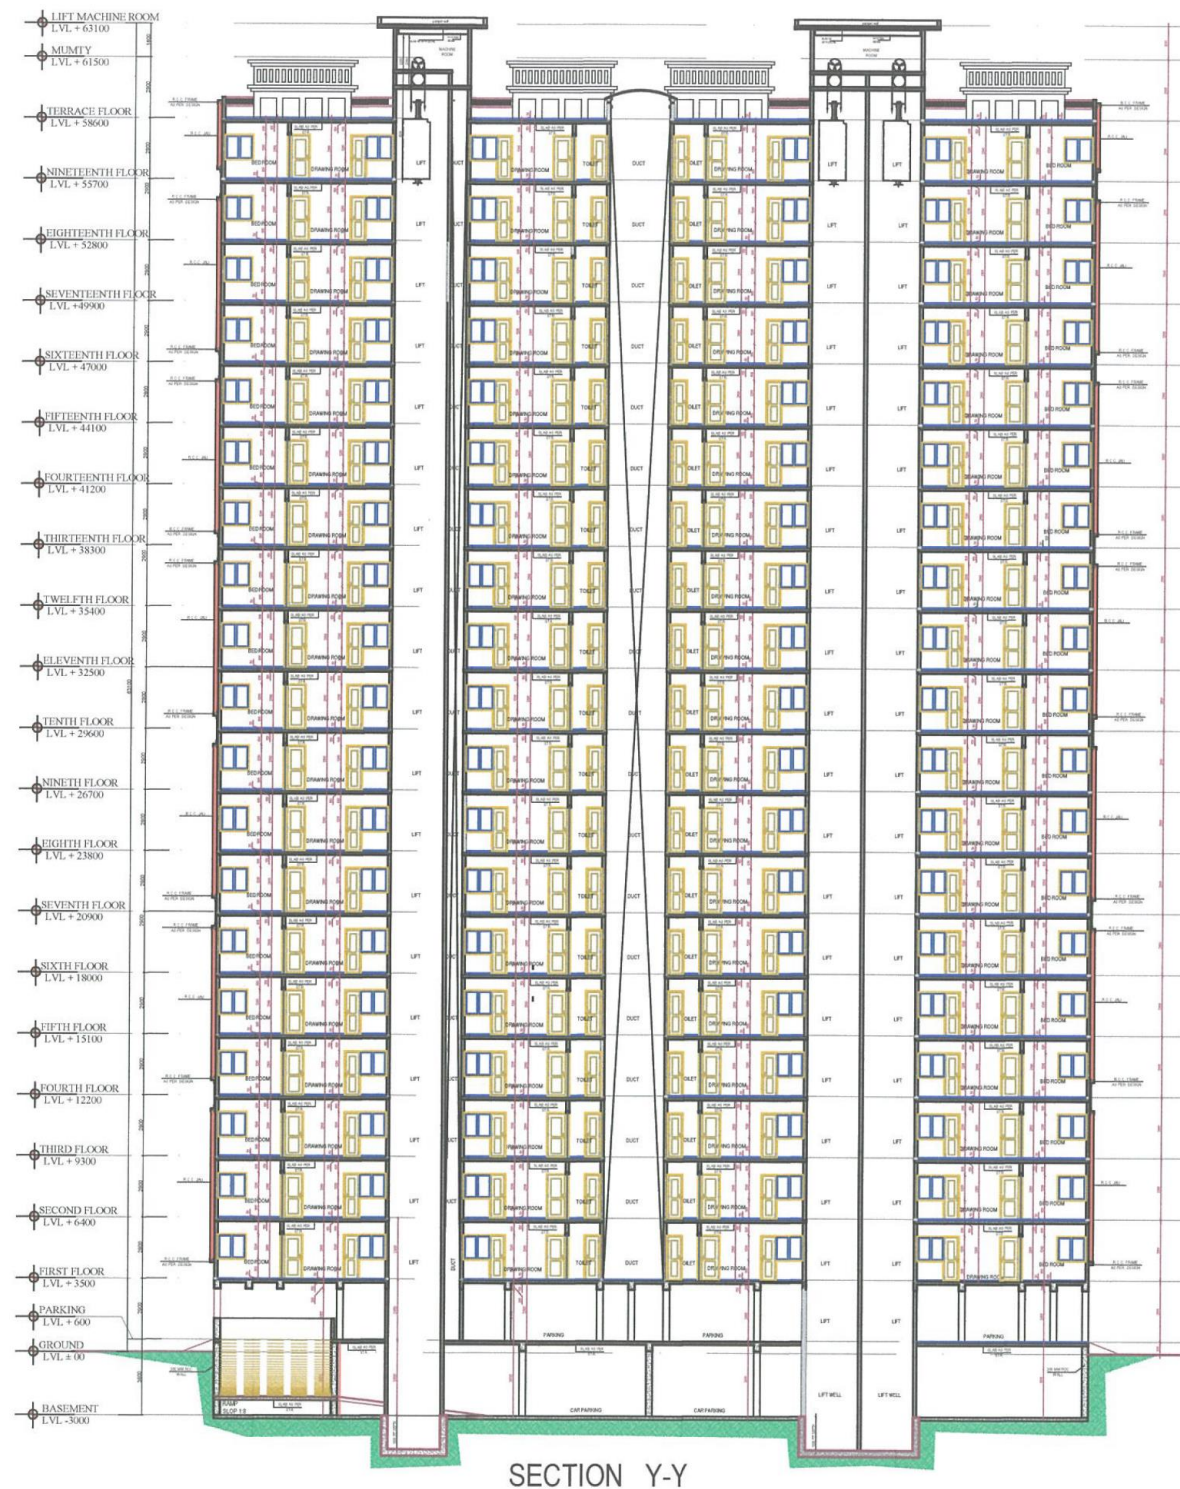

Job title :

PRASOON NAGAR (KABEER NAGAR DEVPUR PARA)
AWASIYA YOJNA , LUCKNOW

Drawn By :

Hari

Checked By :

AK

Drg title :

2 BHK
MMIG 5
SECTIONS

विवेक कुमार यादव
 अध्यक्ष, अभियन्ता
 राहुल वर्मा
 सहायक, अभियन्ता
 लजीव कुमार
 आदेशासी अभियन्ता जोन-
 लखनऊ विकास प्राधिकरण

San
सहायक नगर नियोजक
लखनऊ विकास प्राधिकरण
लखनऊ
कौशिकेन्द्र कुमार शर्मा
मुख्य नगर नियोजक
लखनऊ विकास प्राधिकरण


क
रण

Aditya Kumar
AR. ADITYA KUSHWAHA
CA/2015/71428

SECLDA-लखनऊ VICE CHAIRMAN



FRONT & REAR ELEVATION

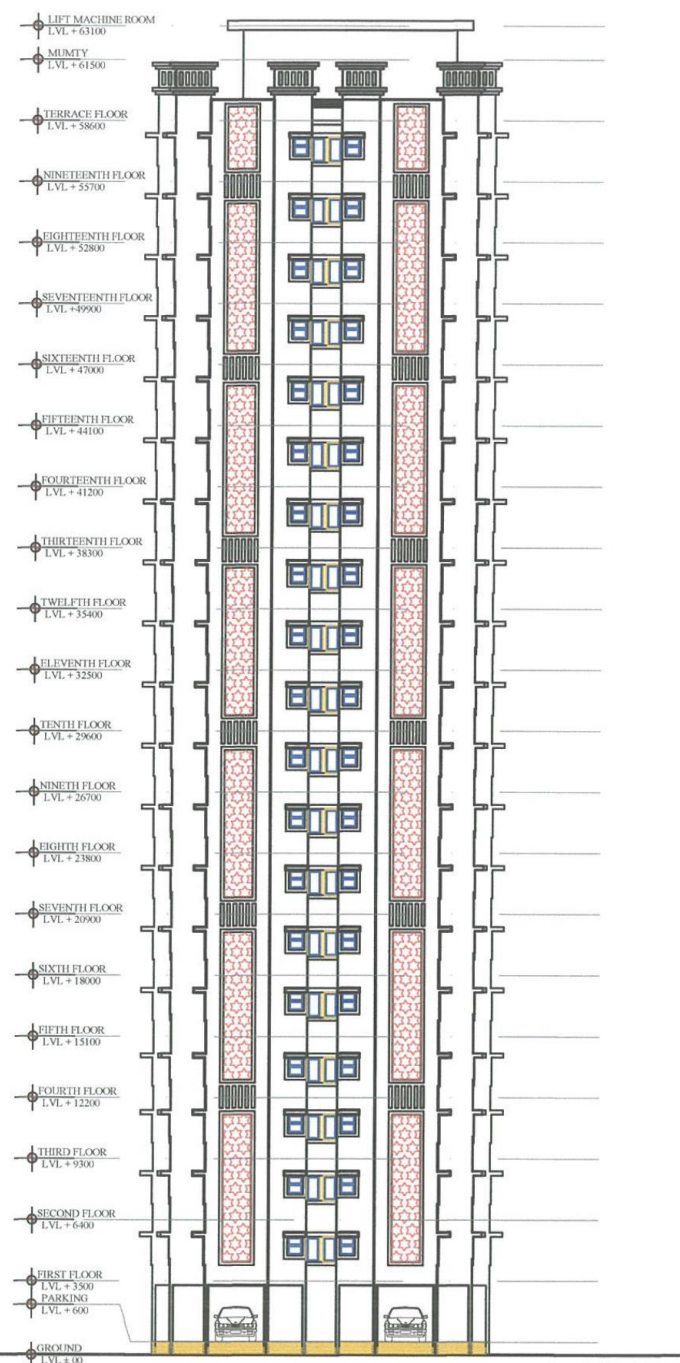

SIDE ELEVATION

Job title :

PRASOON NAGAR(KABEER NAGAR DEVPUR PARA)
AWASIYA YOJNA , LUCKNOW

Drawn By :

Hari

Checked By :

AK

Drg title :

2 BHK
MMIG 5
ELEVATIONS

आदेशासी अभियन्ता जोन-
लखनऊ विकास प्राधिकरण

सहायक अभियन्ता

CE


सहायक नगर नियोजक
लखनऊ विकास प्राधिकरण

सहायक नगर नियोजक
लखनऊ विकास प्राधिकरण

AR.ADITYA KUSHWAHA
CA/2015/71428


SEC. LDA

VICE CHAIRMAN

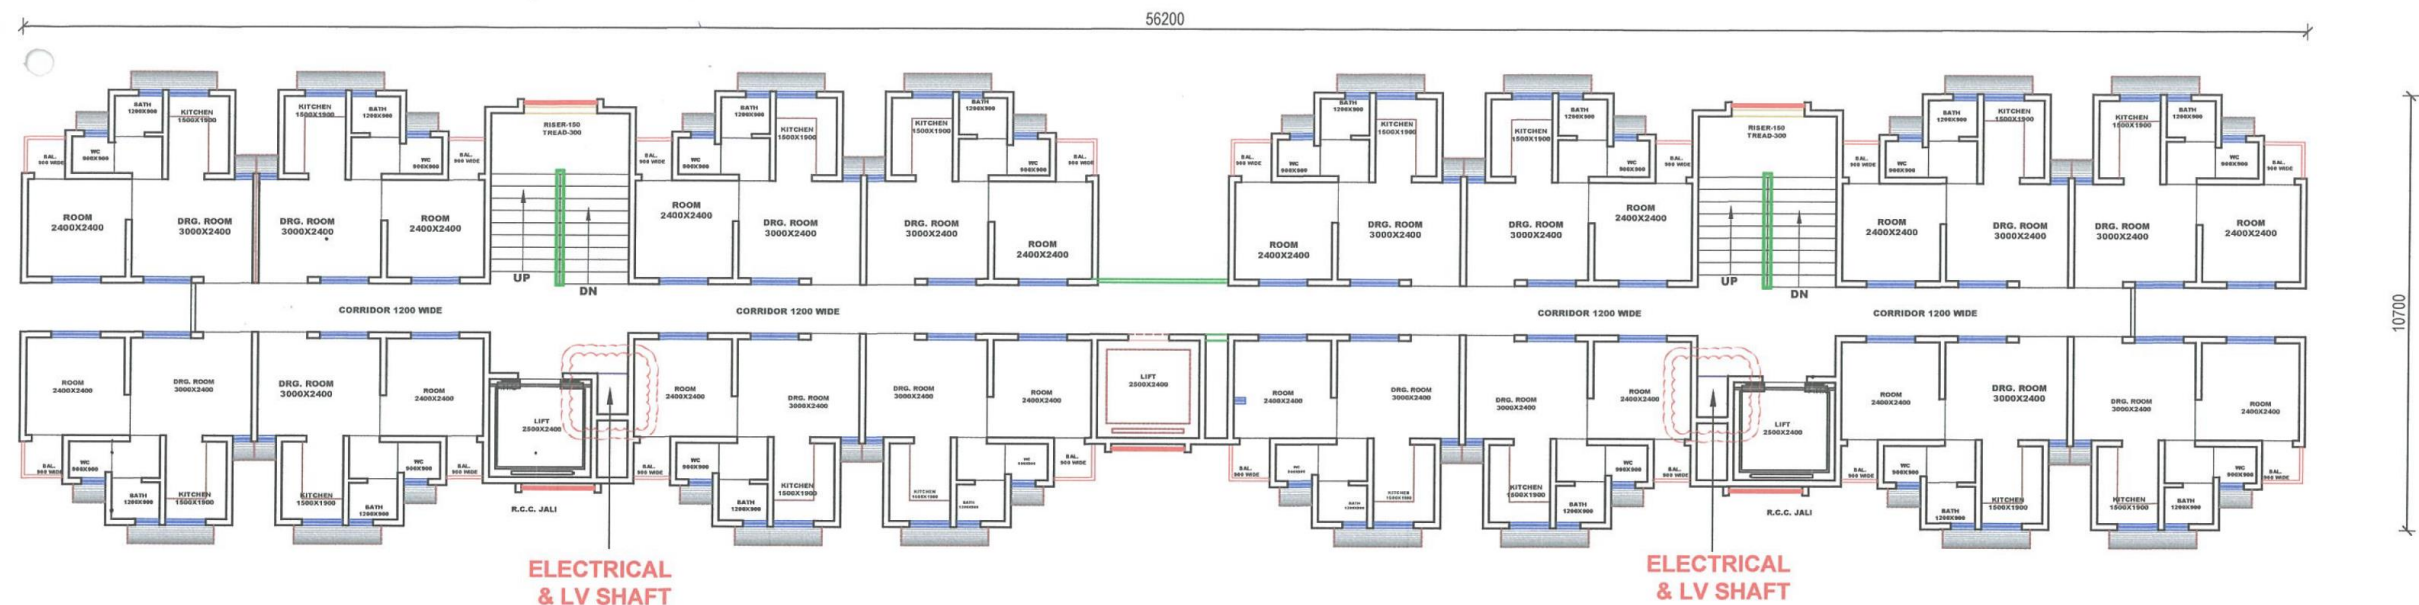


**TYPICAL FLOOR PLAN (1 BHK -1 KAMINI, 1 BHK-2 MOGRA)
(G+12)**

COVERED AREA OF BLOCK -
480.32 SQM

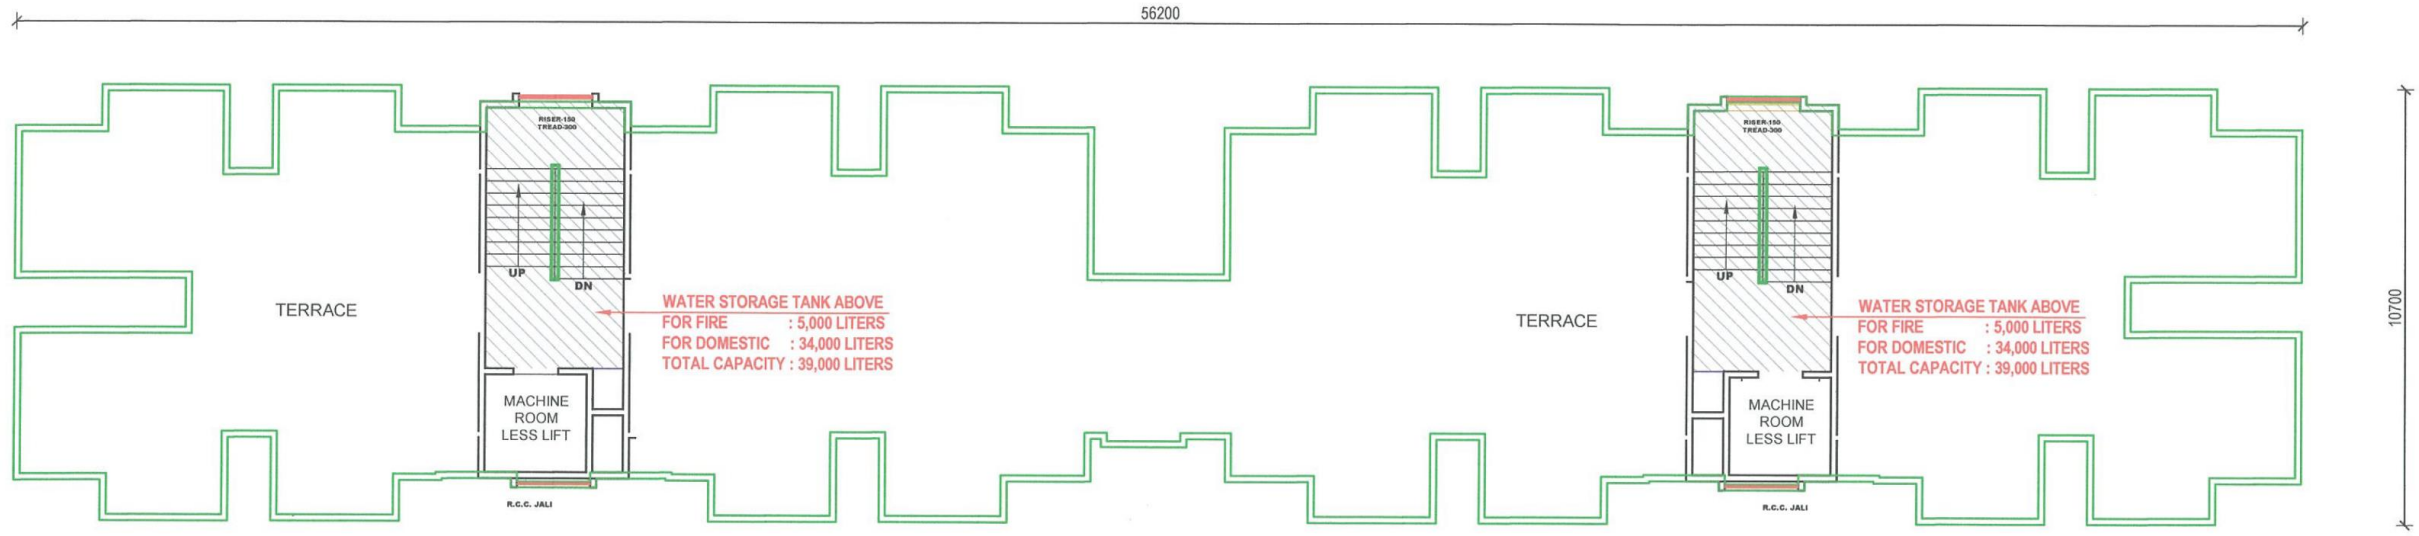


**TERRACE FLOOR PLAN (1 BHK -1 KAMINI, 1 BHK-2 MOGRA)
(G+12)**

Job title : PRASOON NAGAR KABEER NAGAR DEVPUR PARA) AWASIYA YOJNA , LUCKNOW	Drawn By : Hari Checked By : AK	Drg title : विवेक कुमार यादव अवर अभियन्ता राहुल वर्मा सहायक अभियन्ता 1 BHK -1 , 2 आवश्यक अभियन्ता जोन- लखनऊ विकास प्राधिकरण सहायक नगर नियोजक लखनऊ विकास प्राधिकरण आवश्यक नगर नियोजक लखनऊ विकास प्राधिकरण AR.ADITYA KUSHWAHA CA/2015/71428 SEC. LDA VICE CHAIRMAN
---	---	--

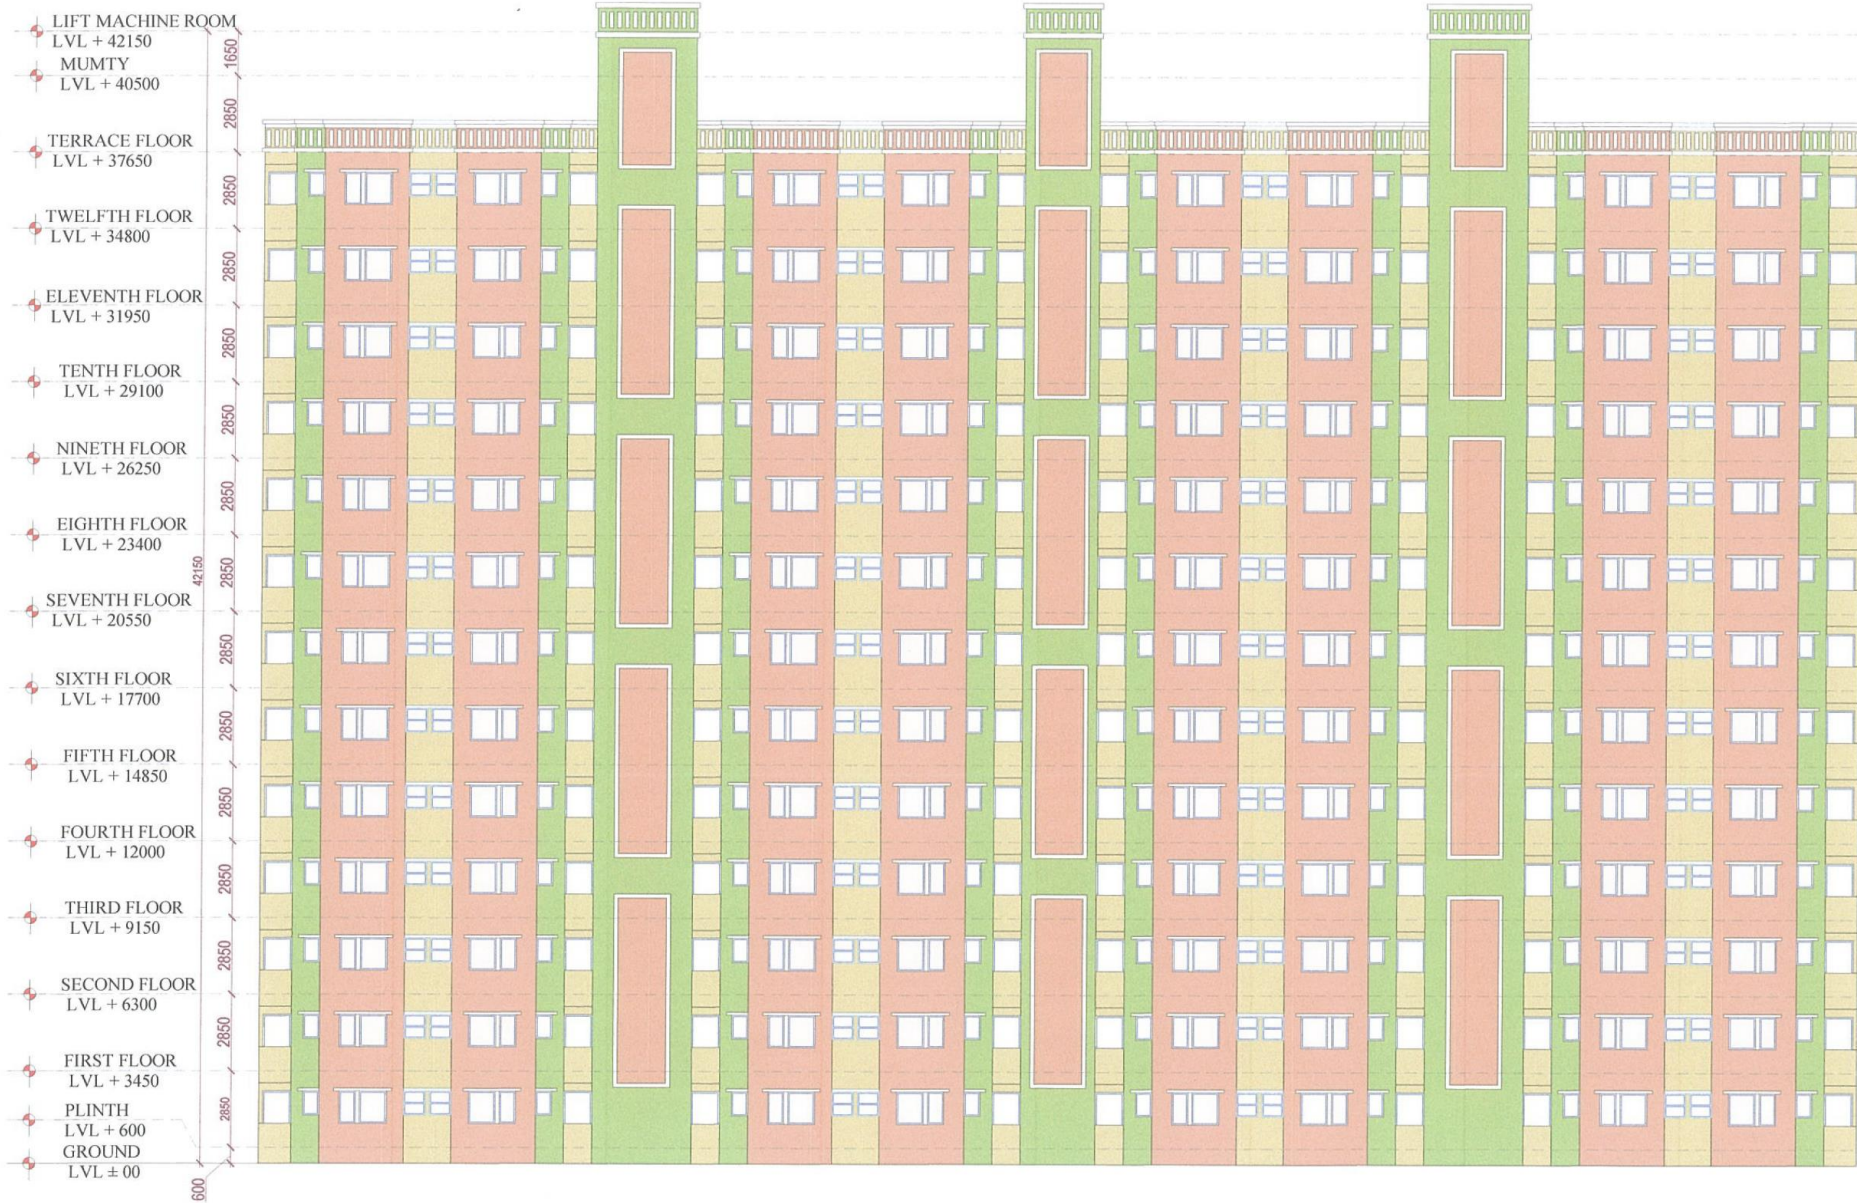

FRONT & REAR ELEVATION

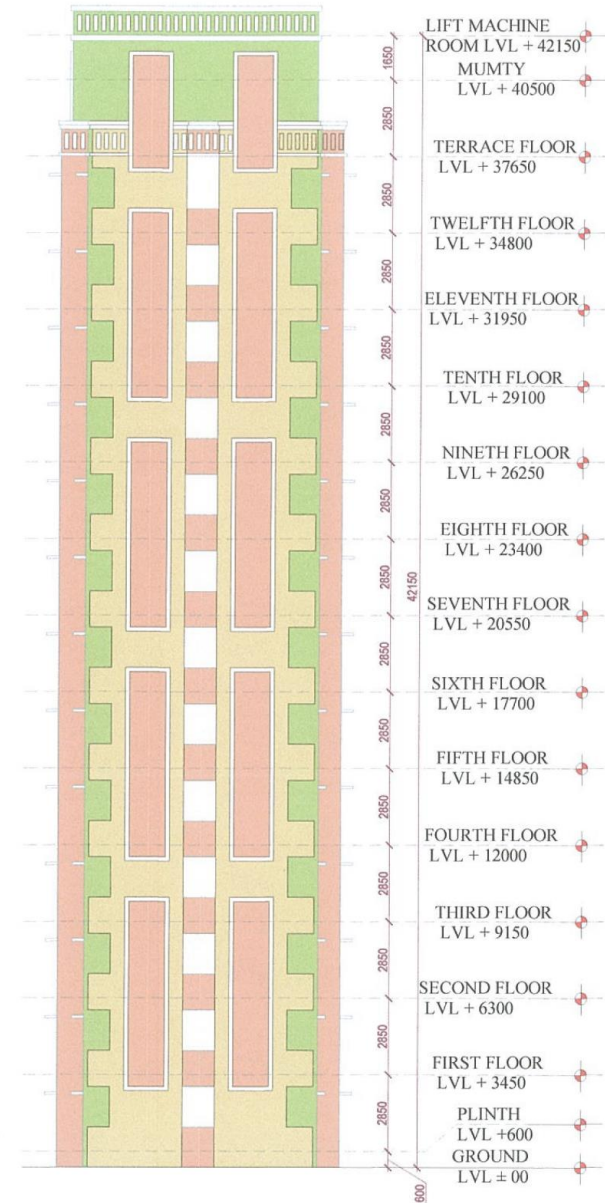

LEFT & RIGHT SIDE ELEVATION

Job title :

PRASOON NAGAR (KABEER NAGAR DEVPUR PARA)
AWASIYA YOJNA , LUCKNOW

Drawn By :

Hari

Checked By :

AK

Drg title :

1 BHK -1 , 2

विवेक कुमार
अवर अभियन्ता

संजीव कुमार
आवेशासी अभियन्ता जोन-
लखनऊ विकास प्राधिकरण

राहुल वर्मा
सहायक अभियन्ता

CE


सहायक नगर नियोजक
लखनऊ विकास प्राधिकरण
लखनऊ

संजीव कुमार
मुख्य नगर नियोजक
लखनऊ विकास प्राधिकरण


AR.ADIYANUSHWAHA
CA/2015/71428

सचिव
लखनऊ विकास प्राधिकरण-लखनऊ

VICE CHAIRMAN

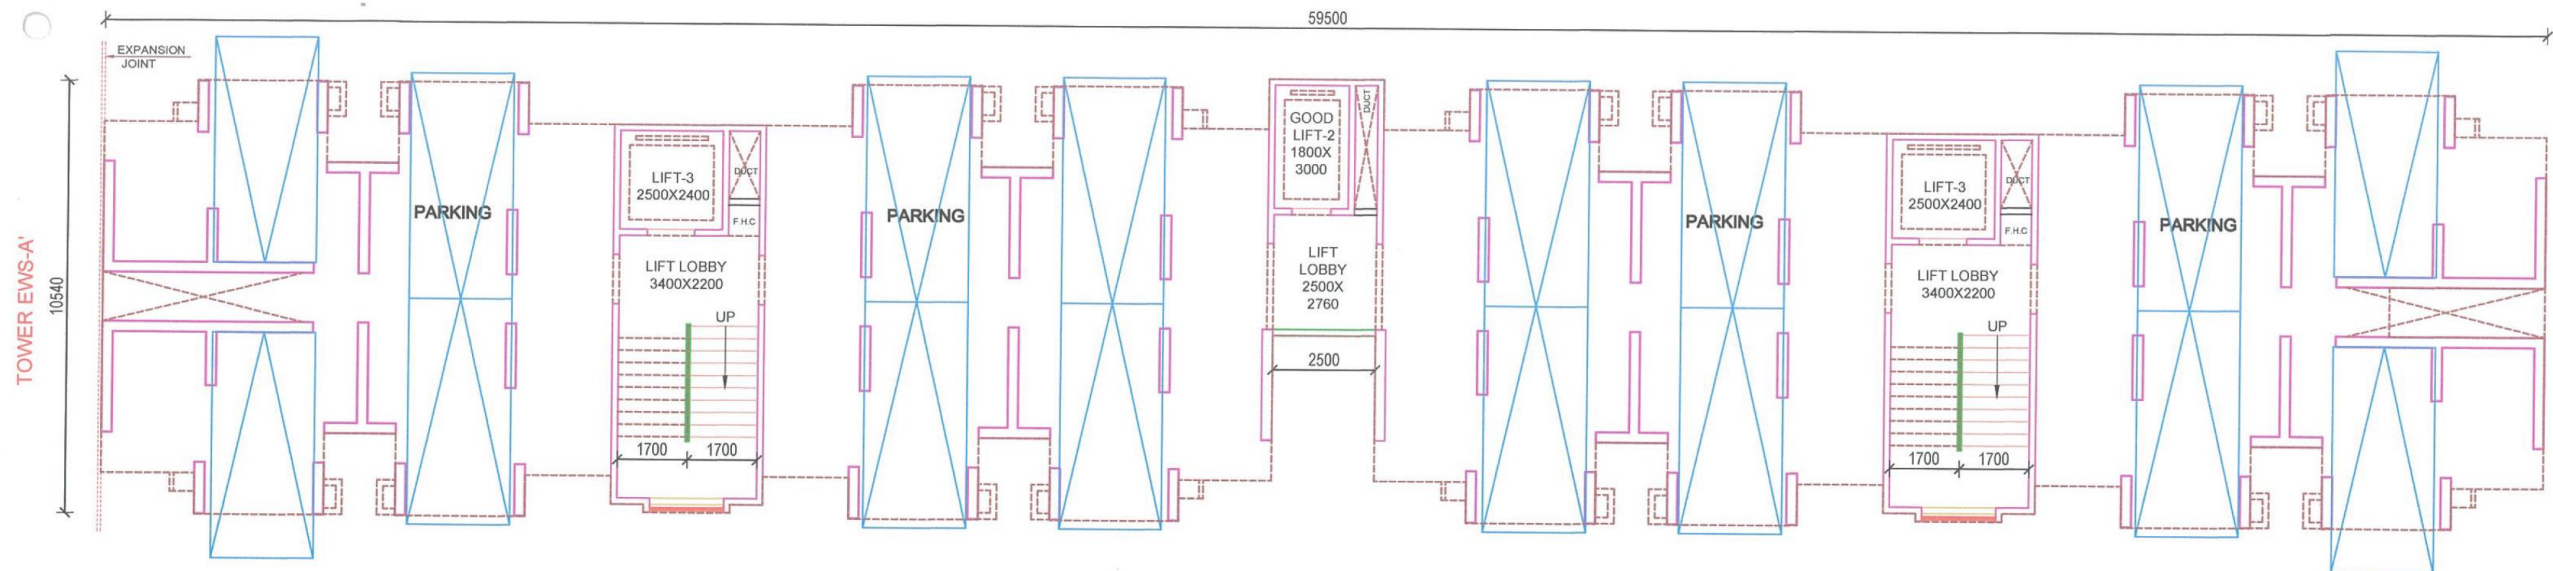

STILT FLOOR PLAN
1 BHK - NEELKAMAL A1, KETKI A2, BRAHMAKAMAL A3, MALTI A5 AND VAIJANTI A6

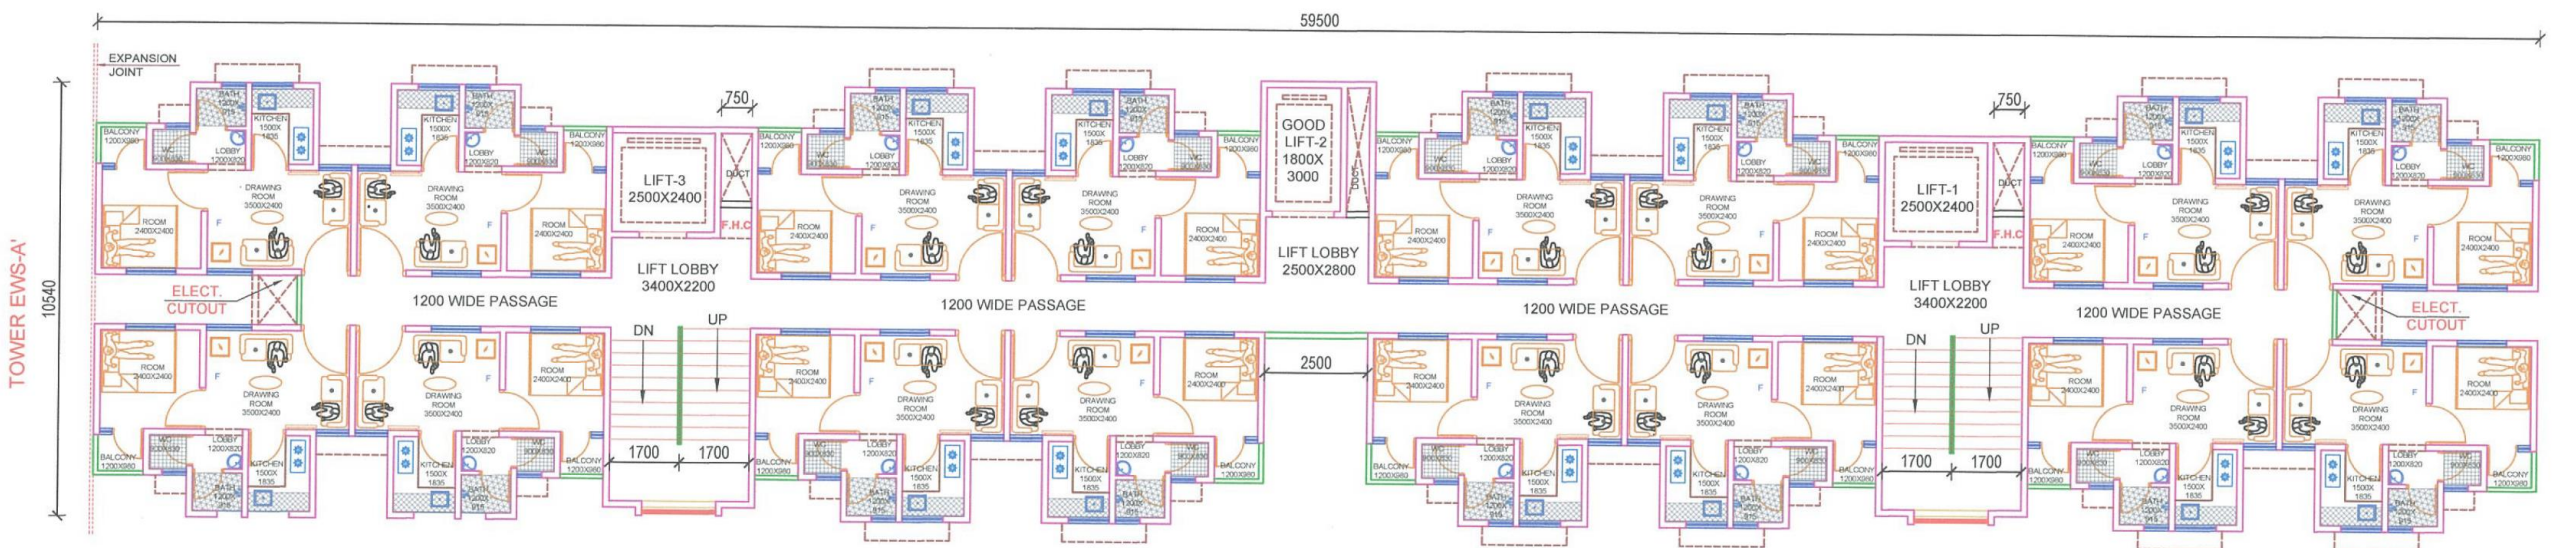

TYPICAL FLOOR PLAN
(1st To 12th Floor)
1 BHK - NEELKAMAL A1, KETKI A2, BRAHMAKAMAL A3, MALTI A5 AND VAIJANTI A6

COVERED AREA OF BLOCK -
 510.54 SQM

Job title :

PRASOON NAGAR (KABEER NAGAR DEVPUR PARA)
 AWASIYA YOJNA , LUCKNOW

Drawn By :

Hari

Checked By :

AK

Drg title :

FLOOR PLAN
 A1 TO A6

विवेक कुमार
 सहायक अभियन्ता
 अवर अभियन्ता


सहजिव कुमार
 सहायक अभियन्ता
 सहायक अभियन्ता

सहायक अभियन्ता
 सहायक अभियन्ता
 सहायक अभियन्ता

AR. ADITYA KUSHWAHA
 CA/2015/71428

सचिव
 सचिव
 सचिव

VICE CHAIRMAN

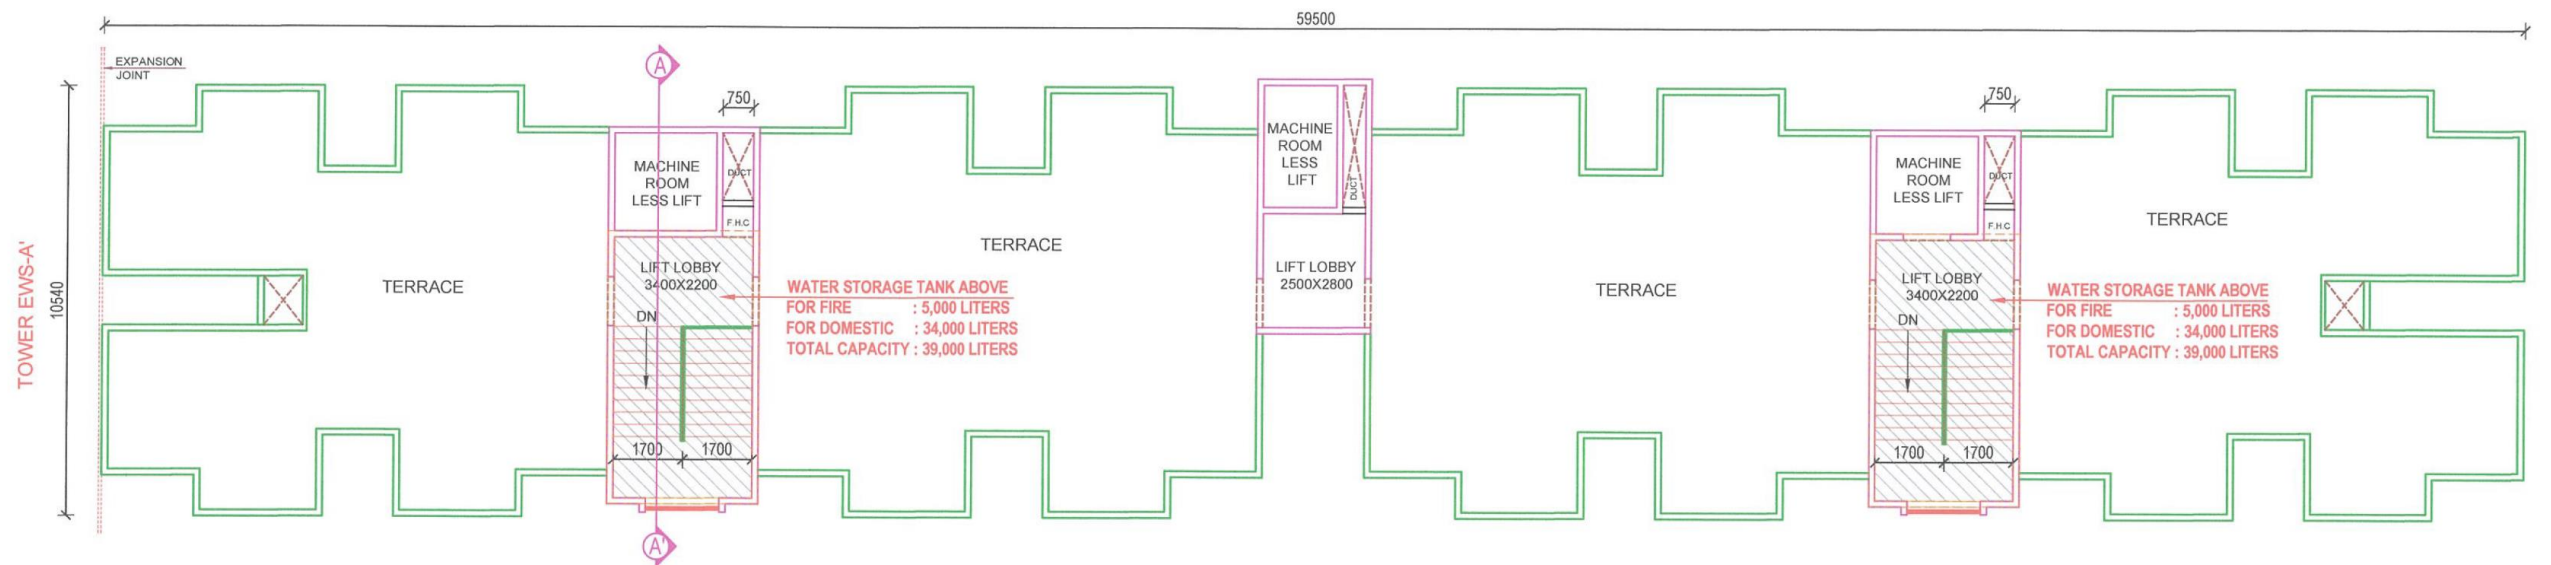

TERRACE FLOOR PLAN
(1st To 12 th Floor)


1 BHK - NEELKAMAL A1, KETKI A2, BRAHMAKAMAL A3, MALTI A5 AND VAIJANTI A6

COVERED AREA OF BLOCK -
510.54 SQM

Job title : PRASOON NAGAR(KABEER NAGAR DEVPUR PARA) AWASIYA YOJNA , LUCKNOW	Drawn By : Hari	Drg title : FLOOR PLAN A1 TO A6		
	Checked By : AK		विवेक कुमार यादव अवर अभियन्ता सहायक अभियन्ता	सहायक नगर निवेशक विकास प्राधिकरण लखनऊ सचिव विकास प्राधिकरण-लखनऊ VICE CHAIRMAN लखनऊ विकास प्राधिकरण AR.ADITYA KUSHWAHA CA/2015/71428



FRONT & REAR ELEVATION

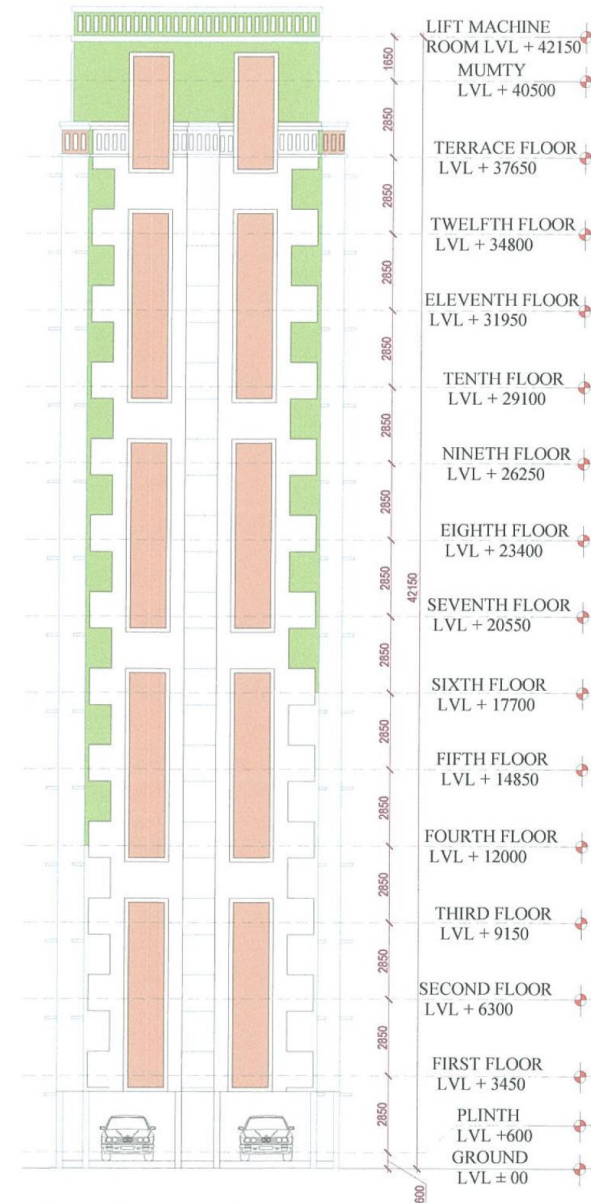


LEFT & RIGHT SIDE ELEVATION

Job title :
PRASOON NAGAR (KABEER NAGAR DEVPUR PARA)
AWASIYA YOJNA , LUCKNOW

Drawn By :
Hari
Checked By :
AK

Drg title :
1 BHK
A1 TO A6
विवेक कुमार यादव
अवर अभियन्ता
संजीव कुमार
अधिसासी अभियन्ता, जोन-
लखनऊ विकास प्राधिकरण
राहुल वर्मा
सहायक अभियन्ता
सहायक नगर नियोजक
लखनऊ विकास प्राधिकरण
मुख्य नगर नियोजक
लखनऊ विकास प्राधिकरण
AR. ADITYA KUSHWAHA
CA/2015/71428
VICE CHAIRMAN

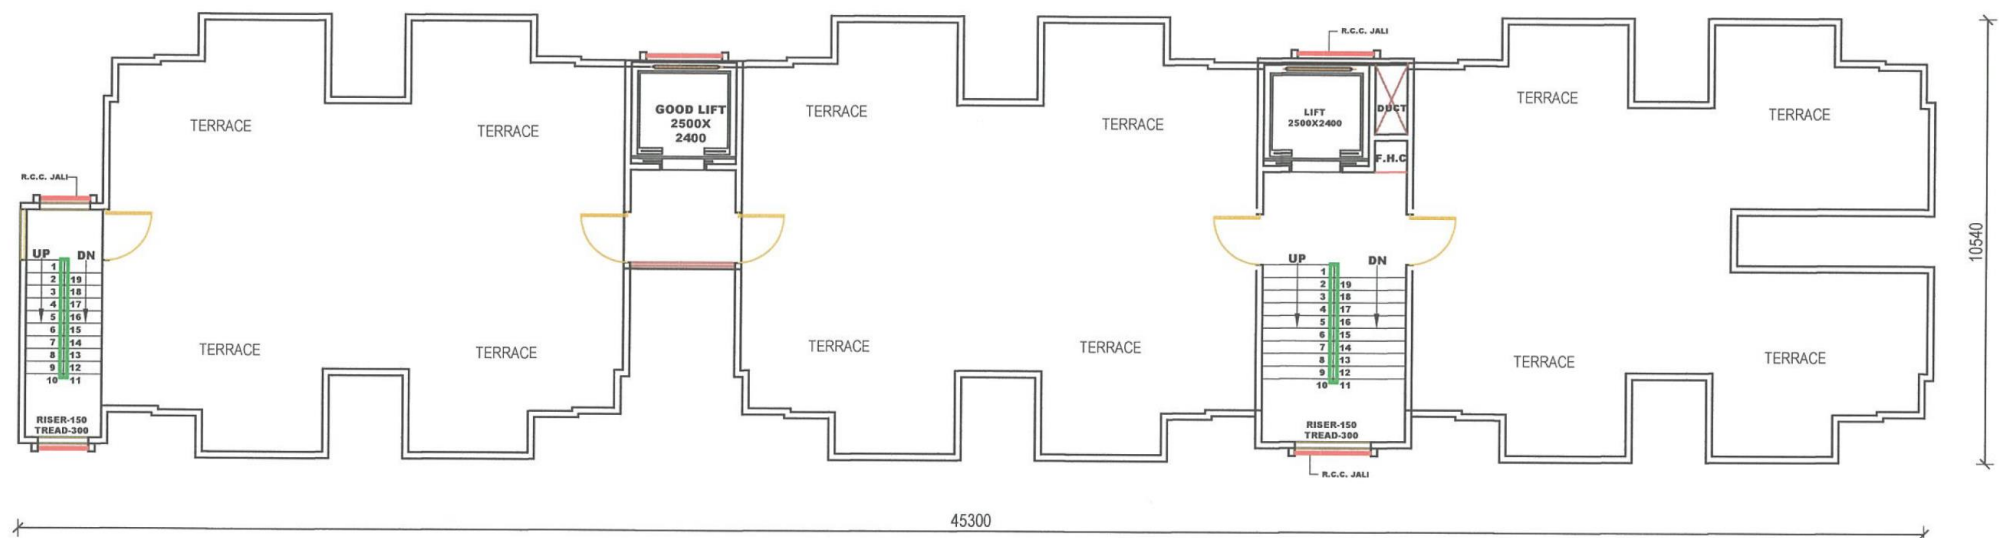

**TERRACE FLOOR PLAN
1 BHK - A' RAJNIGANDHA**

COVERED AREA OF BLOCK -
431.13 SQM

Job title :

PRASOON NAGAR (KABEER NAGAR DEVPUR PARA)
AWASIYA YOJNA , LUCKNOW

Drawn By :

Hari

Checked By :

AK

Drg title :

FLOOR PLAN
1 BHK A'

JE

AE

ATP


SEC. LDA

VICE CHAIRMAN

AR. ADITYA KUSHWAHA
CA/2015/71428



FRONT & REAR ELEVATION

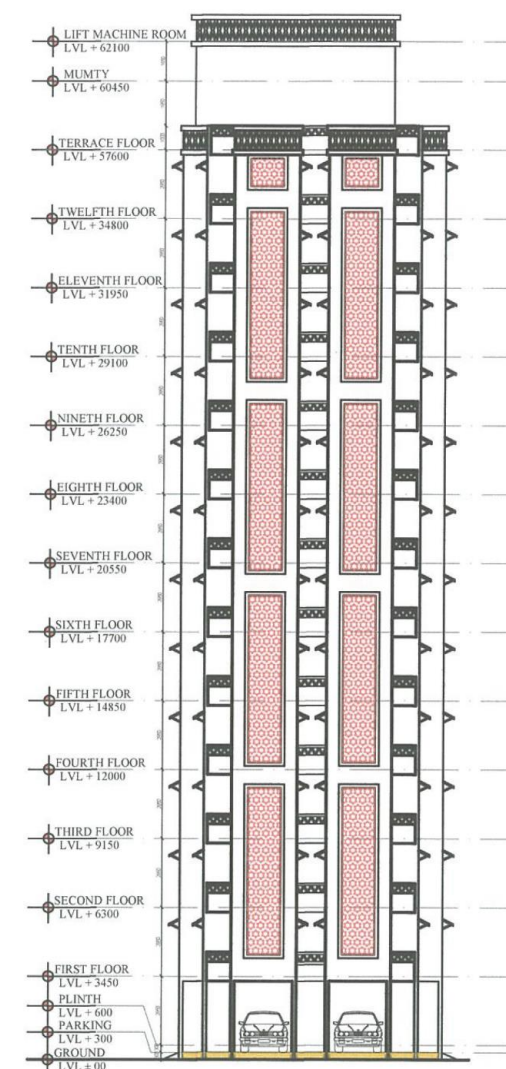

SIDE ELEVATION

Job title :

PRASOON NAGAR (KABEER NAGAR DEVPUR PARA)
AWASIYA YOJNA , LUCKNOW

Drawn By :

Hari

Checked By :

AK


Drg title :

FLOOR PLAN
1 BHK A'
ELEVATION


JE
सहायक अभियन्ता
सहायक विकास प्राधिकरण
लखनऊ
CTP
अभिजाती अभियन्ता जोन-
लखनऊ विकास प्राधिकरण

AR. ADITYA KUSHWAHA
CA/2015/71428
सचिव
SEC. LDA
लखनऊ विकास प्राधिकरण

VICE CHAIRMAN
लखनऊ विकास प्राधिकरण

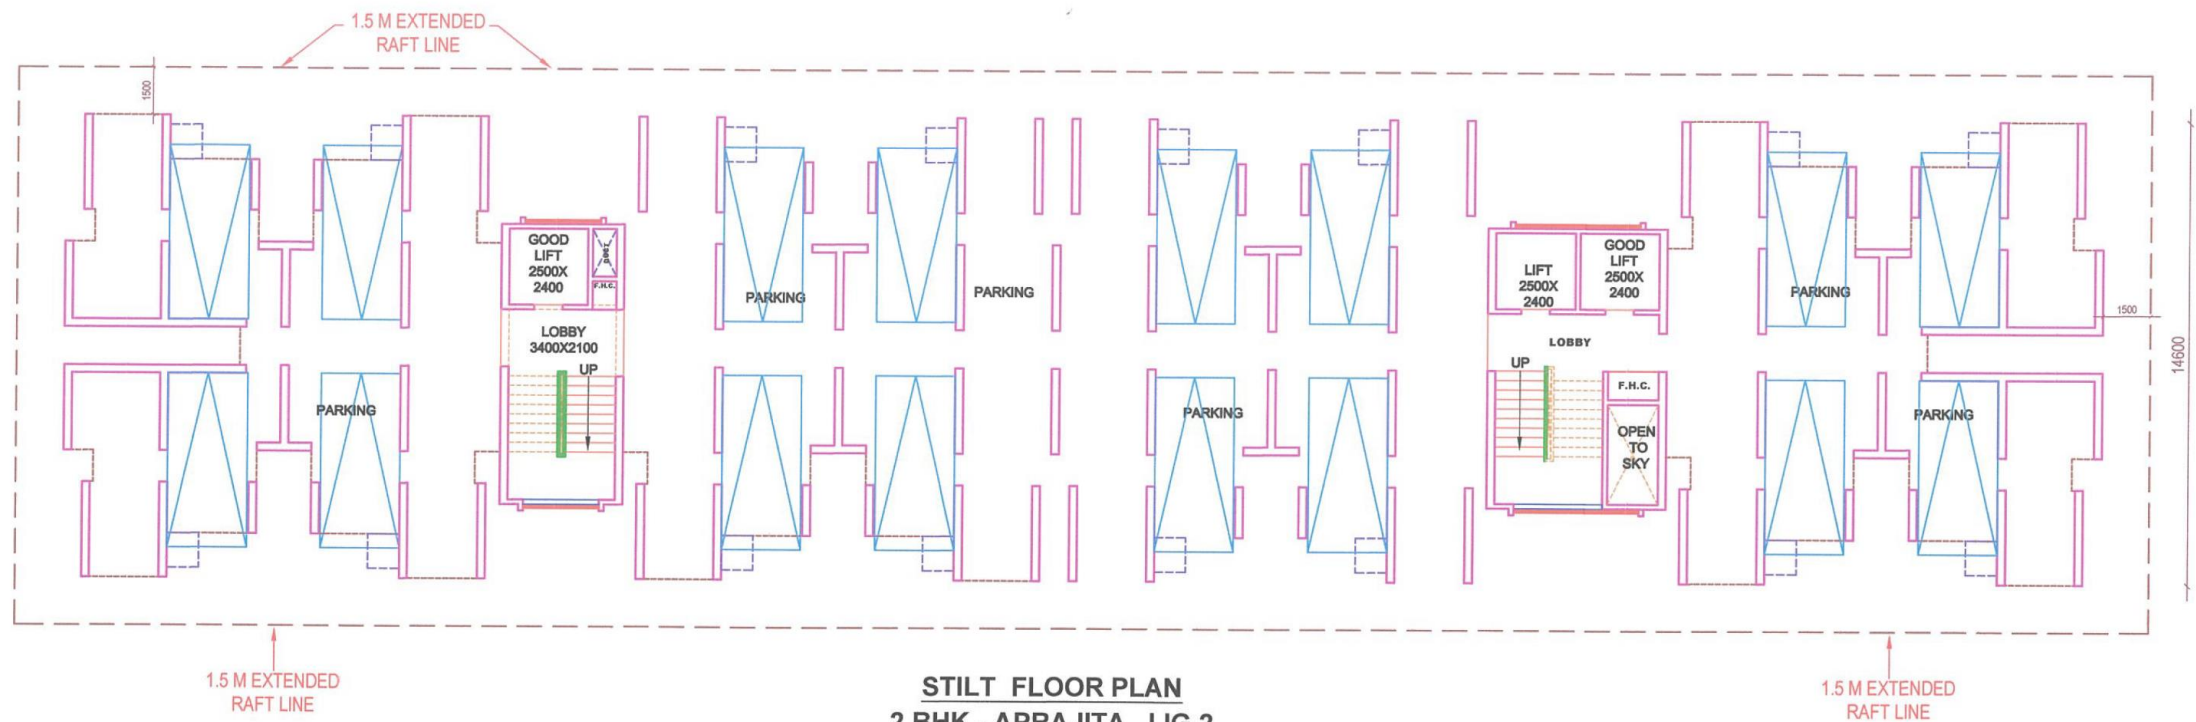

STILT FLOOR PLAN
2 BHK - APRAJITA LIG 2

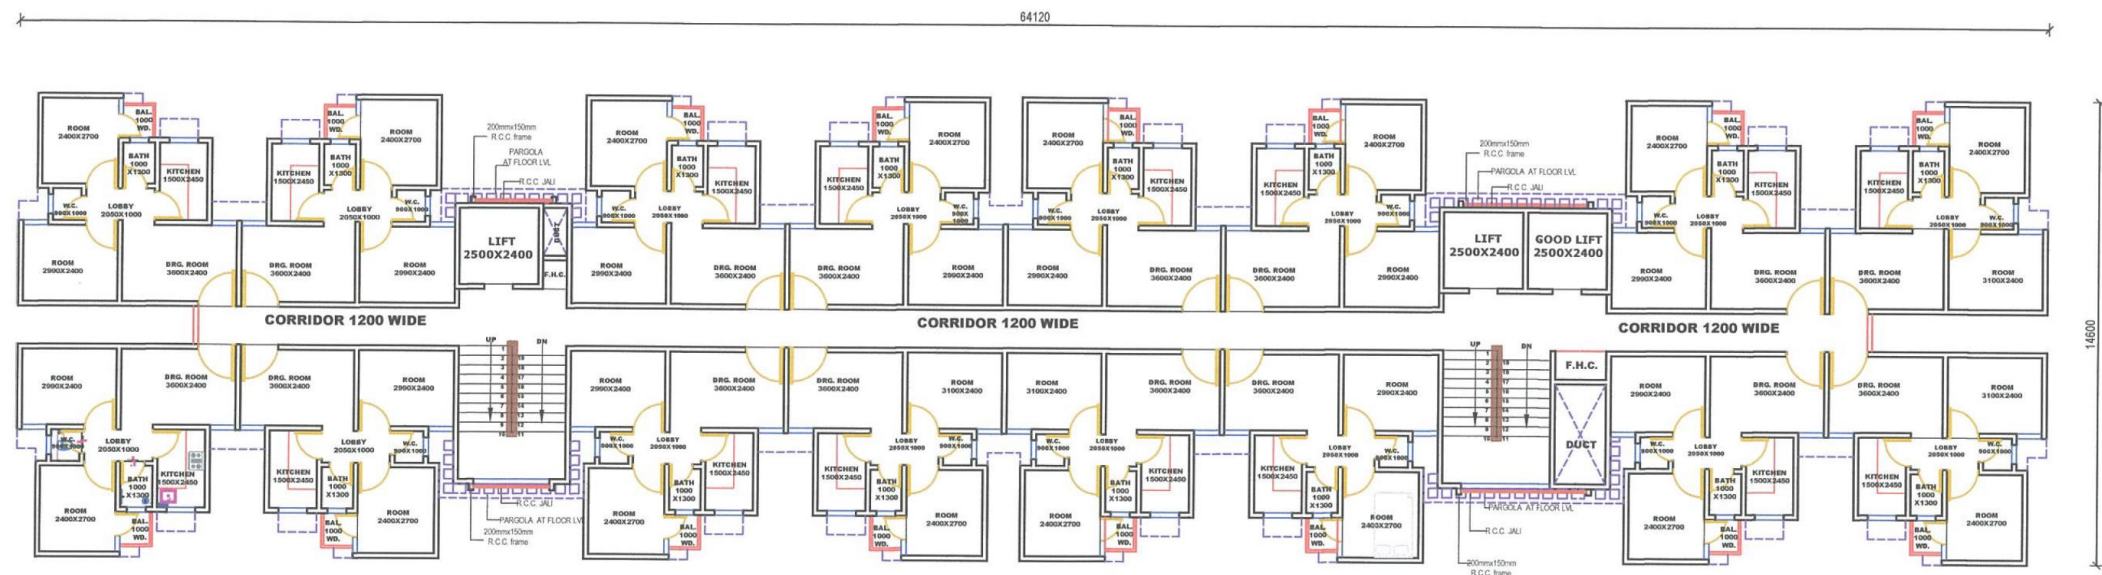

TYPICAL FLOOR PLAN
2 BHK - APRAJITA LIG 2

COVERED AREA OF BLOCK -
708 SQM

Job title :

PRASOON NAGAR (KABEER NAGAR DEVPUR PARA)
AWASIYA YOJNA , LUCKNOW

Drawn By :

Hari

Checked By :

AK

Drg title :

2 BHK
LIG 2

JE

संजीव कुमार

अधिशायी अभियन्ता जोन- लखनऊ विकास प्राधिकरण

राहुल वर्मा

सहायक अभियन्ता सहायक अभियन्ता लखनऊ

अरवि कुमार


मुख्य नगर नियोजक लखनऊ

AR. ADITYA KUSHWAHA

CA/2015/71428

SEC. LDA

VICE CHAIRMAN

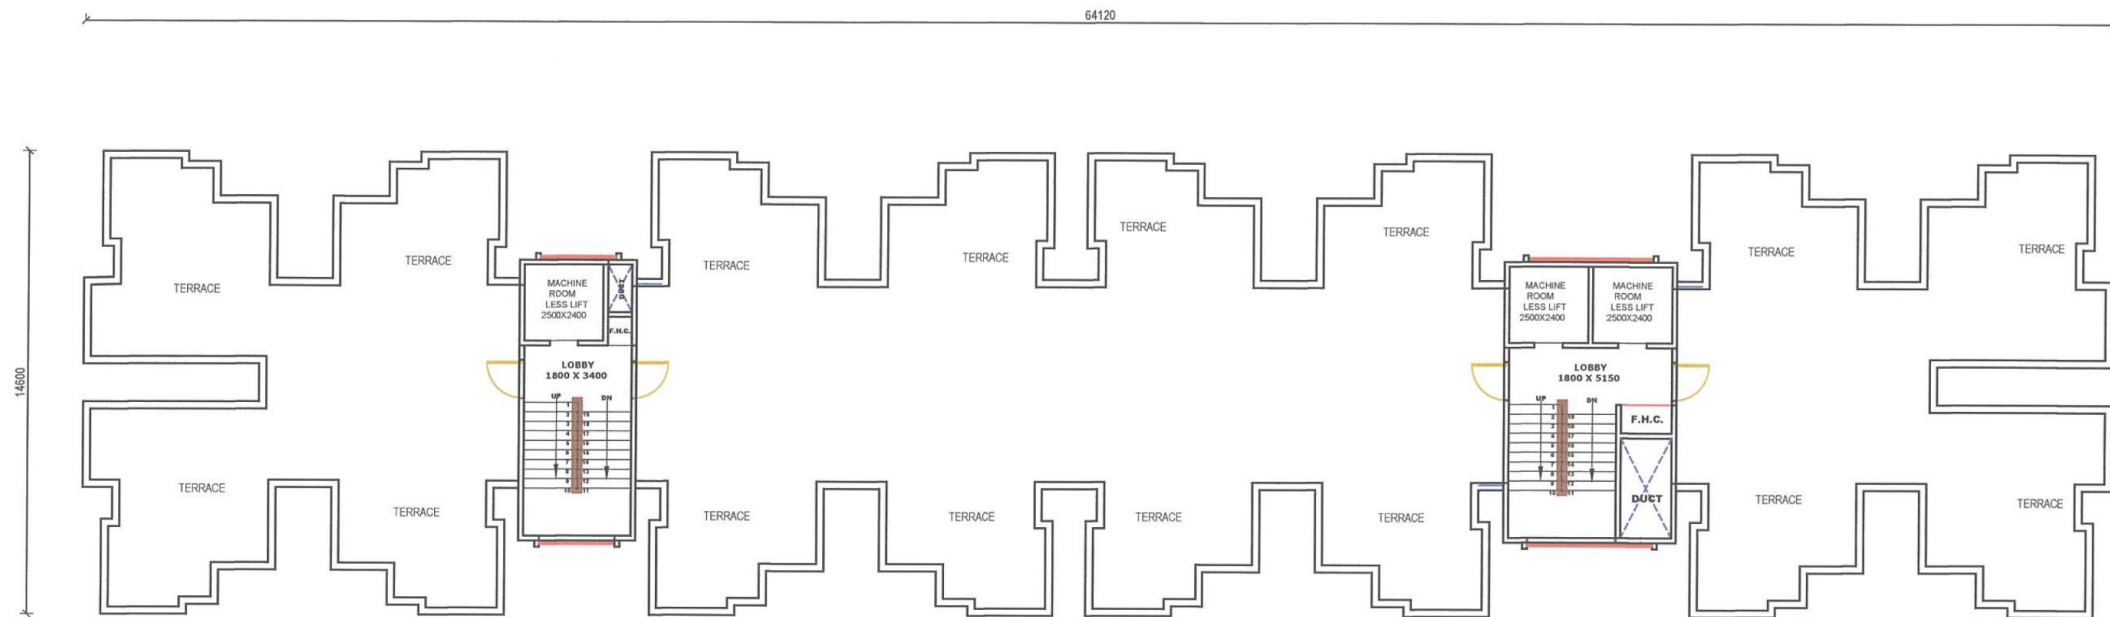

TERRACE FLOOR PLAN
2 BHK - APRAJITA LIG 2

Job title :

PRASOON NAGAR (KABEER NAGAR DEVPUR PARA)
AWASIYA YOJNA , LUCKNOW

Drawn By :

Hari

Checked By :

AK

Drg title :

**2 BHK
LIG 2**

JE
ATP

संजीव कुमार
अधिसारी अभियन्ता जोन-
लखनऊ विकास प्राधिकरण

CE

संजीव कुमार रौतम
मुख्य नगर नियोजक
लखनऊ विकास प्राधिकरण

AR. ADITYA KUSHWAHA
CA/2015/71428

SEC. LDA

VICE CHAIRMAN



FRONT & REAR ELEVATION

Job title :

PRASOON NAGAR (KABEER NAGAR DEVPUR PARA)
AWASIYA YOJNA , LUCKNOW

Drawn By :

Hari

Checked By :

AK

Drg title :


2 BHK
LIG 2
ELEVATION

JE राकेश कुमार
अवर अभियन्ता
राहुल वर्मा
सहायक अभियन्ता
अधिशाली अभियन्ता
जीव कुमार
अभियन्ता जोन-CE
लखनऊ विकास प्राधिकरण


SA नियोजक
सहायक नगर विकास प्राधिकरण
लखनऊ
CTP
कोशदेव कुमार गौतम
नगर विकास प्राधिकरण
लखनऊ

AR. ADITYA KUSHWAHA
CA/2015/71428
SEC. UDA
विकास प्राधिकरण-लखनऊ

VICE CHAIRMAN
लखनऊ विकास प्राधिकरण

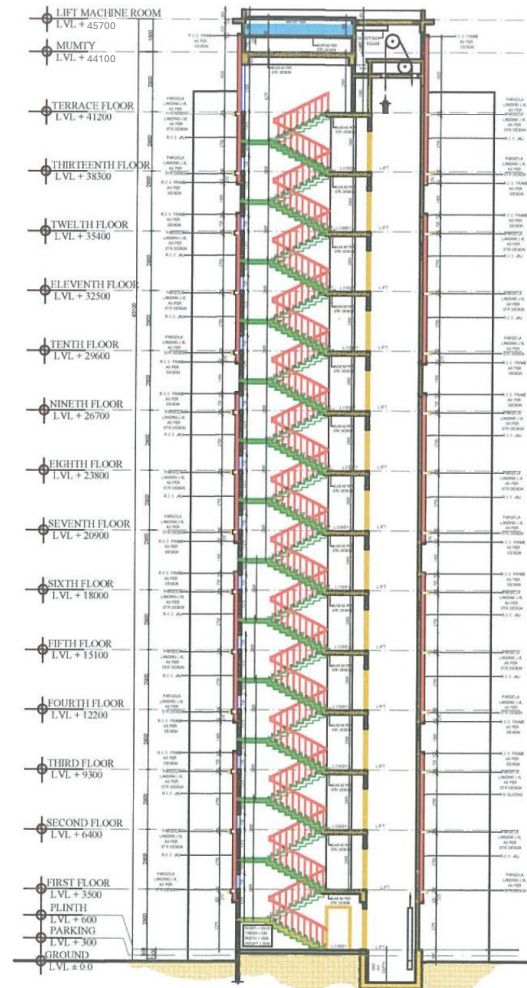

SECTION X-X

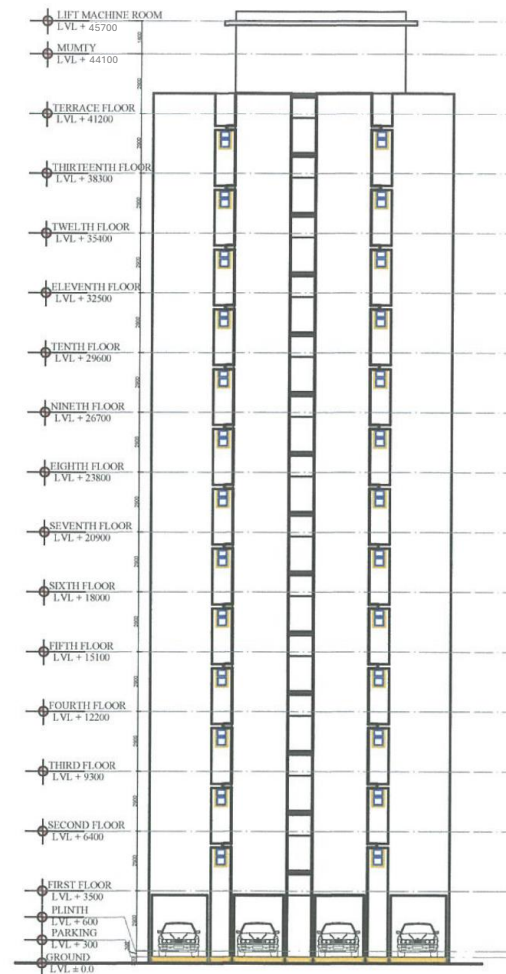

SIDE ELEVATION

Job title :

PRASOON NAGAR (KABEER NAGAR DEVPUR PARA)
AWASIYA YOJNA , LUCKNOW

Drawn By :

Hari

Checked By :

AK

Drg title :

2 BHK
LIG 2
ELEVATION


JE
रवि कुमार
अवर अभियंता

राहुल वर्मा
सहायक अभियंता

सहायक नगर नियोजक
लखनऊ विकास प्राधिकरण
लखनऊ
विश्वेश्वर कुमार
मुख्य नगर नियोजक
लखनऊ


AR. ADITYA KUSHWAHA
CA/2015/71428

सचिव
SEC-LDA
विकास प्राधिकरण-लखनऊ
CHAIRMAN

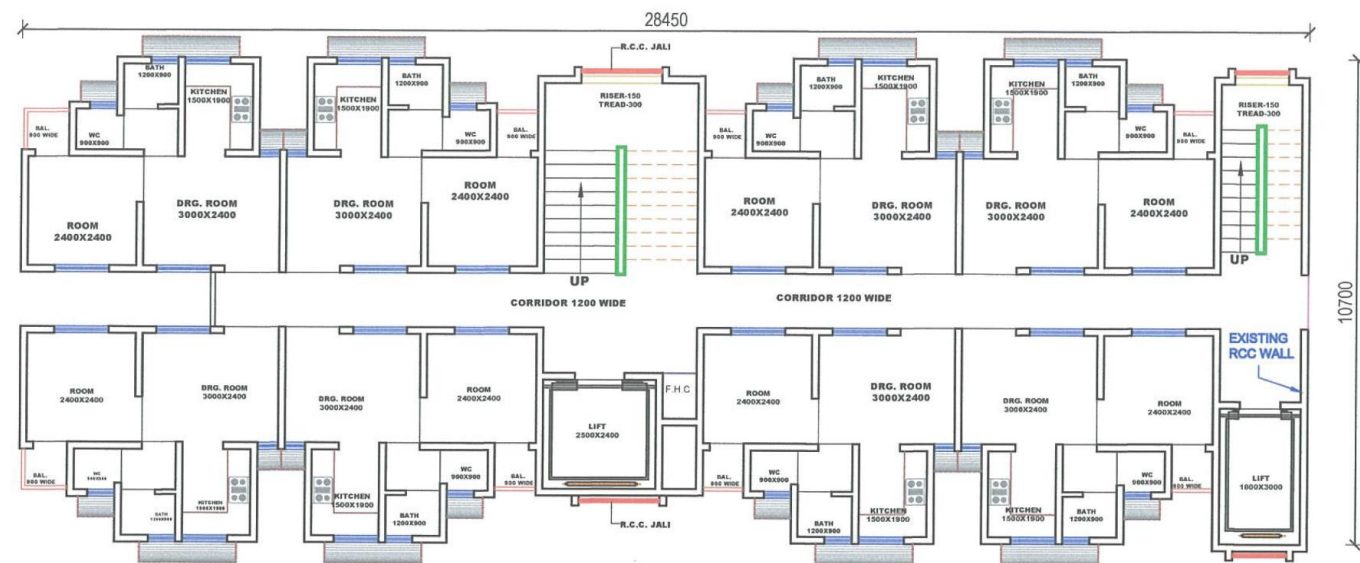

**TYPICAL FLOOR PLAN (1 BHK'1 SURAJMUKHI , 1 BHK'2 KESAR, 1BHK'3 MAULSHREE)
(G+12)**

COVERED AREA OF BLOCK -
250.63 SQM

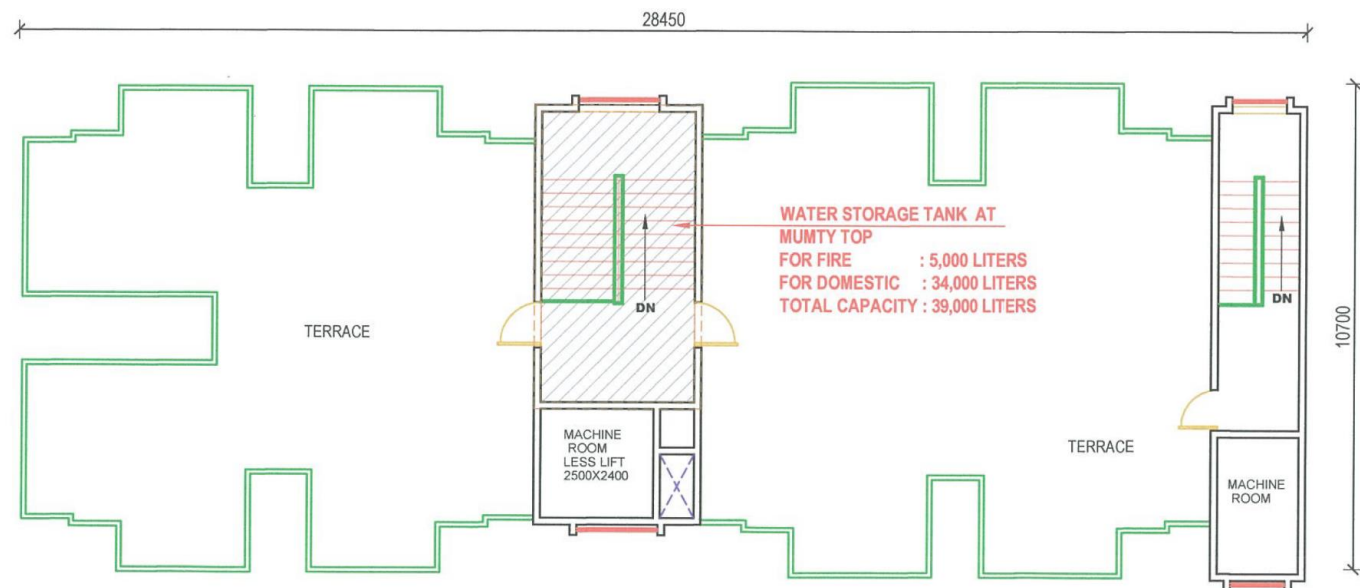

**TERRACE FLOOR PLAN (1 BHK'1 SURAJMUKHI , 1 BHK'2 KESAR, 1BHK'3 MAULSHREE)
(G+12)**

Job title :

PRASOON NAGAR (KABEER NAGAR DEVPUR PARA)
AWASIYA YOJNA , LUCKNOW

Drawn By :

Hari

Checked By :

AK

Drg title :

1 BHK'1 , 2 , 3

JE

AE

ATP

CE

संजीव कुमार
अधिशारी अभियन्ता जोन
लखनऊ विकास प्राधिकरण

AR. ADITYA KUSHWAHA
CA/2015/71428

SEC. एडाव


VICE CHAIRMAN

उपाध्यक्ष

लखनऊ विकास प्राधिकरण



SECTION Y-Y

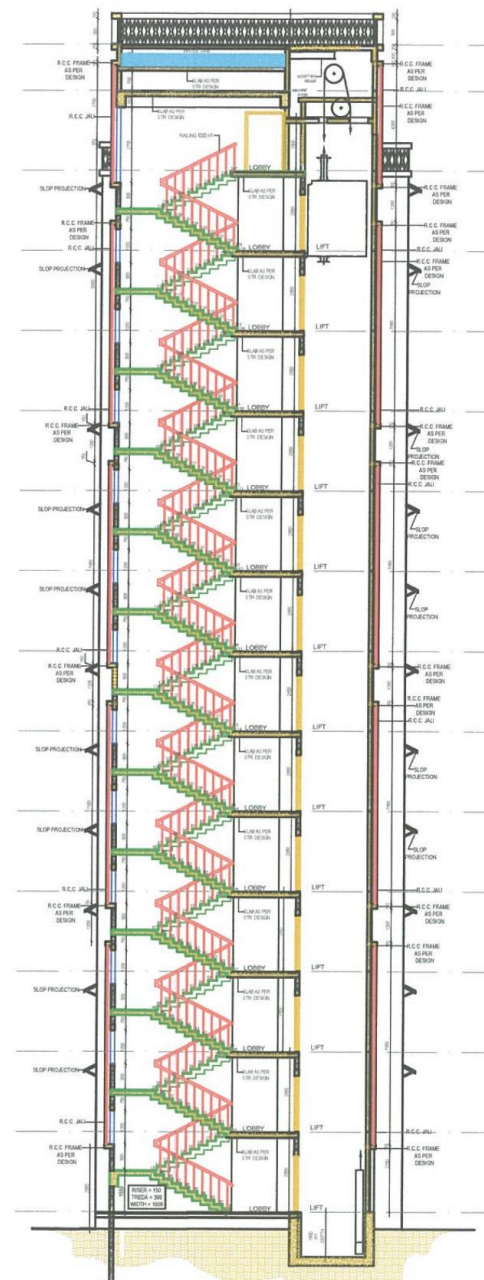

SECTION X-X

Job title :

PRASOON NAGAR (KABEER NAGAR DEVPUR PARA)
AWASIYA YOJNA , LUCKNOW

Drawn By :

Hari

Checked By :

AK

Drg title :

1 BHK'1 , 2 , 3
SECTIONS

JE
Rakesh Kumar
अवर अभियन्ता

संजीव कुमार
अभिषारी
अभिषारी जोन-
प्रमुख विकास प्राधिकरण

AE
राहुल वर्मा
सहायक अभियन्ता


CE
सचिव कुमार
मुख्य नगर नियोजक
प्रमुख विकास प्राधिकरण

San
सहायक नगर नियोजक
सहायक विकास प्राधिकरण
लखनऊ
CTP

AR. ADITYA KUSHWAHA
CA/2015/71428

SEC. LDA
सचिव
विकास प्राधिकरण-लखनऊ

CHAIRMAN
मुख्य विकास प्राधिकरण

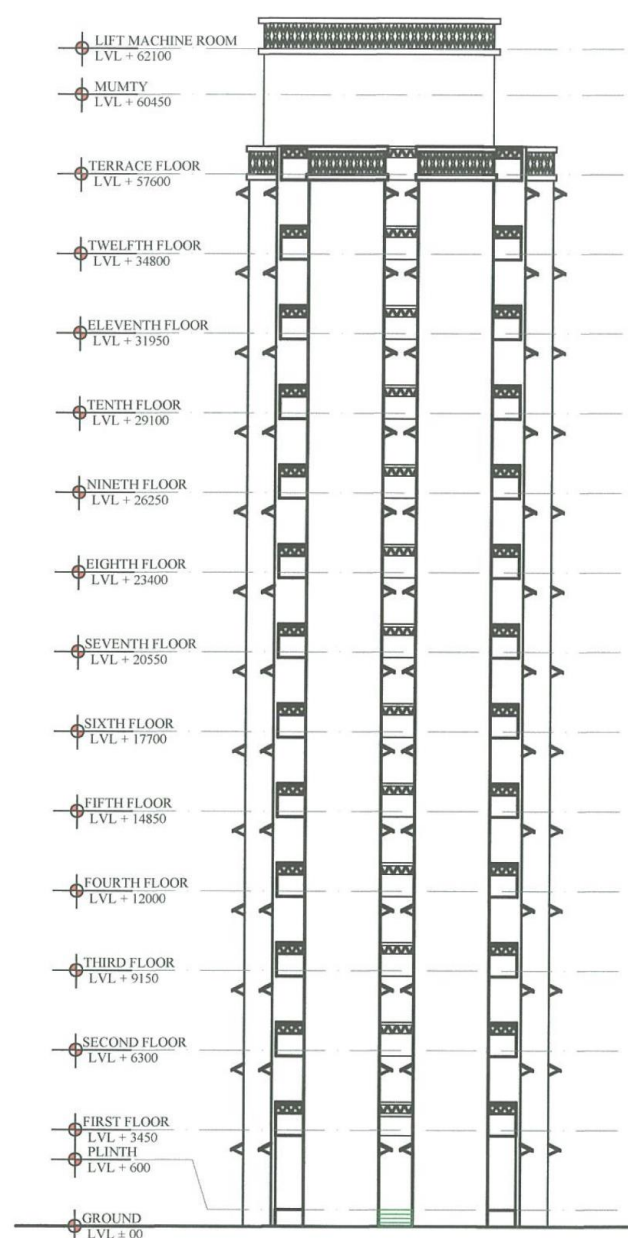

FRONT & REAR ELEVATION

SIDE ELEVATION

Job title :

PRASOON NAGAR (KABEER NAGAR DEVPUR PARA)
AWASIYA YOJNA , LUCKNOW

Drawn By :

Hari

Checked By :

AK

Drg title :

1 BHK'1 , 2 , 3
ELEVATIONS

1, 2, 3
TIONS

संजीव कुमार
अभिशासी अभियन्ता जोन-
लखनऊ विकास प्राधिकरण

JE

अरुण कुमार
अवर अभियन्ता

AE


राहुल वर्मा
सहायक अभियन्ता जयक
लखनऊ विकास प्राधिकरण

CTP

संजीव कुमार
मुख्य नगर अभियोजक
लखनऊ


AR. ADITYA KUMAR SHAWA
CA/2015/71428

SEC. LDA VICE CHAIRMAN
विकास प्राधिकरण-लखनऊ

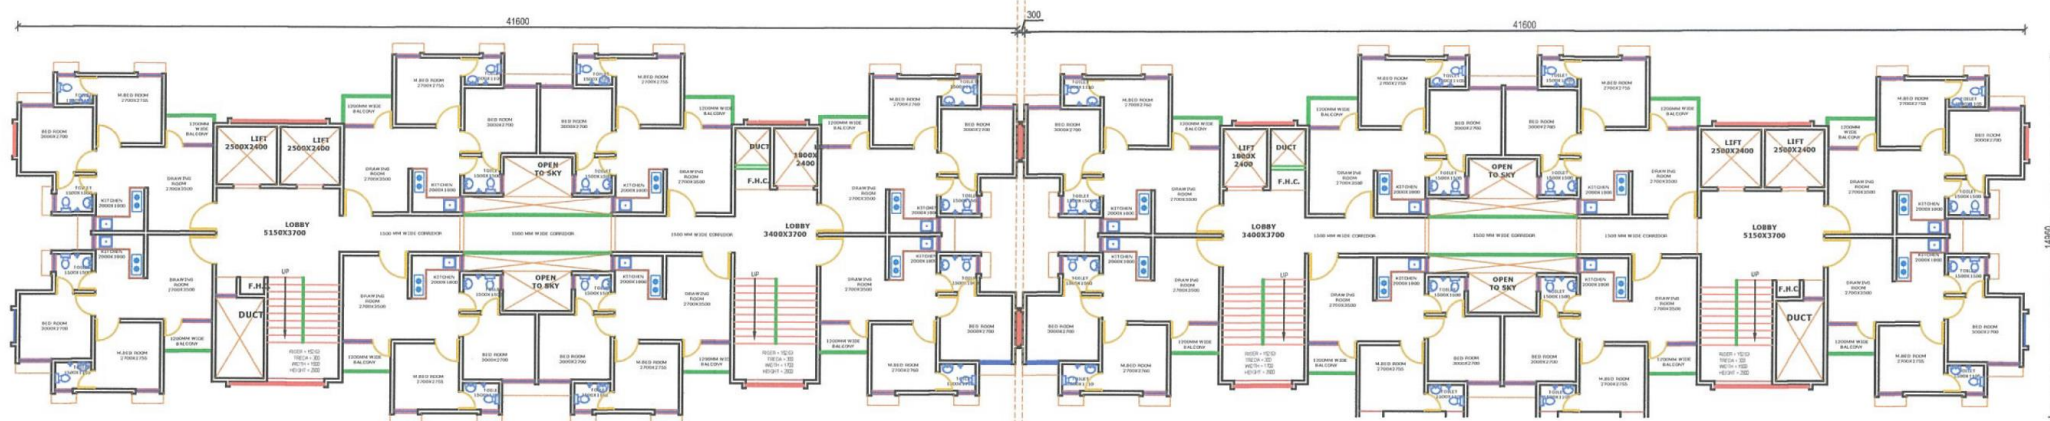

TYPICAL FLOOR PLAN
2 BHK - GULBAHAR MMIG 6 AMALTAS MMIG 7

COVERED AREA OF BLOCK -
906.88 SQM

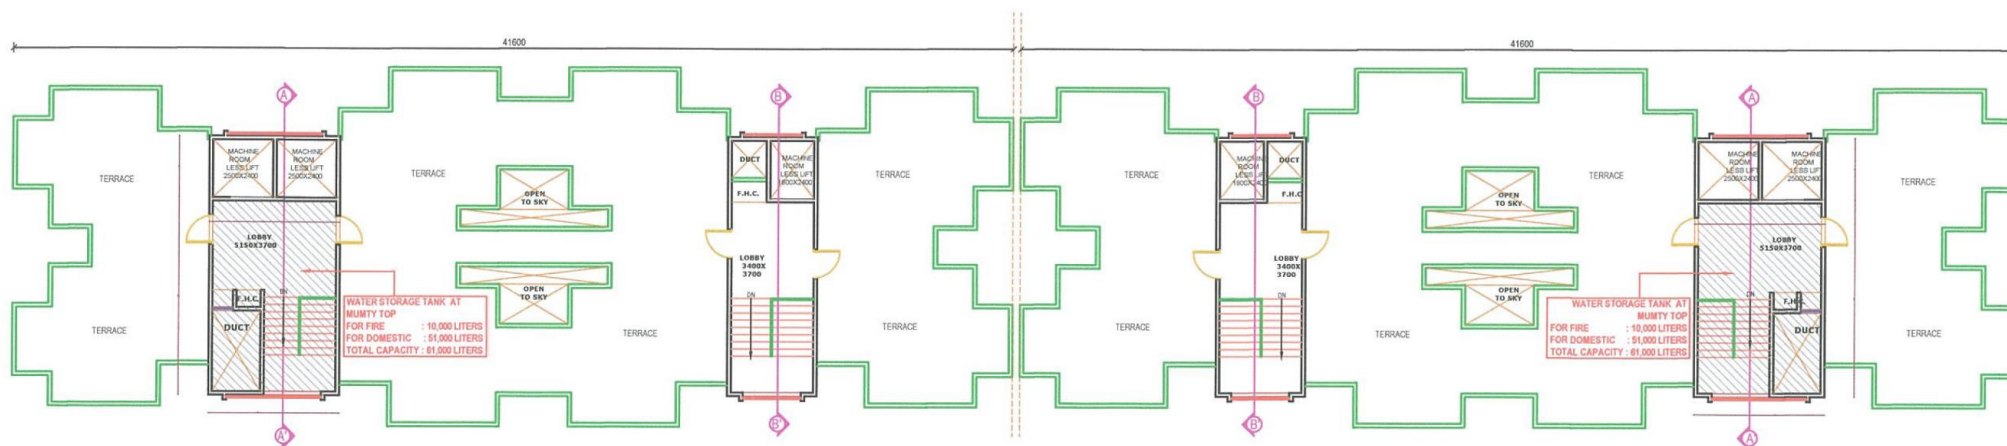

TERRACE FLOOR PLAN
2 BHK - GULBAHAR MMIG 6 AMALTAS MMIG 7

Job title :

PRASOON NAGAR (KABEER NAGAR DEVPUR PARA)
AWASIYA YOJNA , LUCKNOW

Drawn By :

Hari

Checked By :

AK

Drg title :

2 BHK
MMIG 5

JE

संजीव कुमार
अविशारी अभियंता जोन-
संखनल विकास


CE

राहुल वर्मा
सहायक अभियंता
संखनल विकास प्राधिकरण
लखनऊ
संजीव कुमार गौतम
अभियंता जोन-
संखनल विकास


AR. 2015/71428
CA/2015/71428

सचिव
संखनल विकास प्राधिकरण-लखनऊ

VICE CHAIRMAN

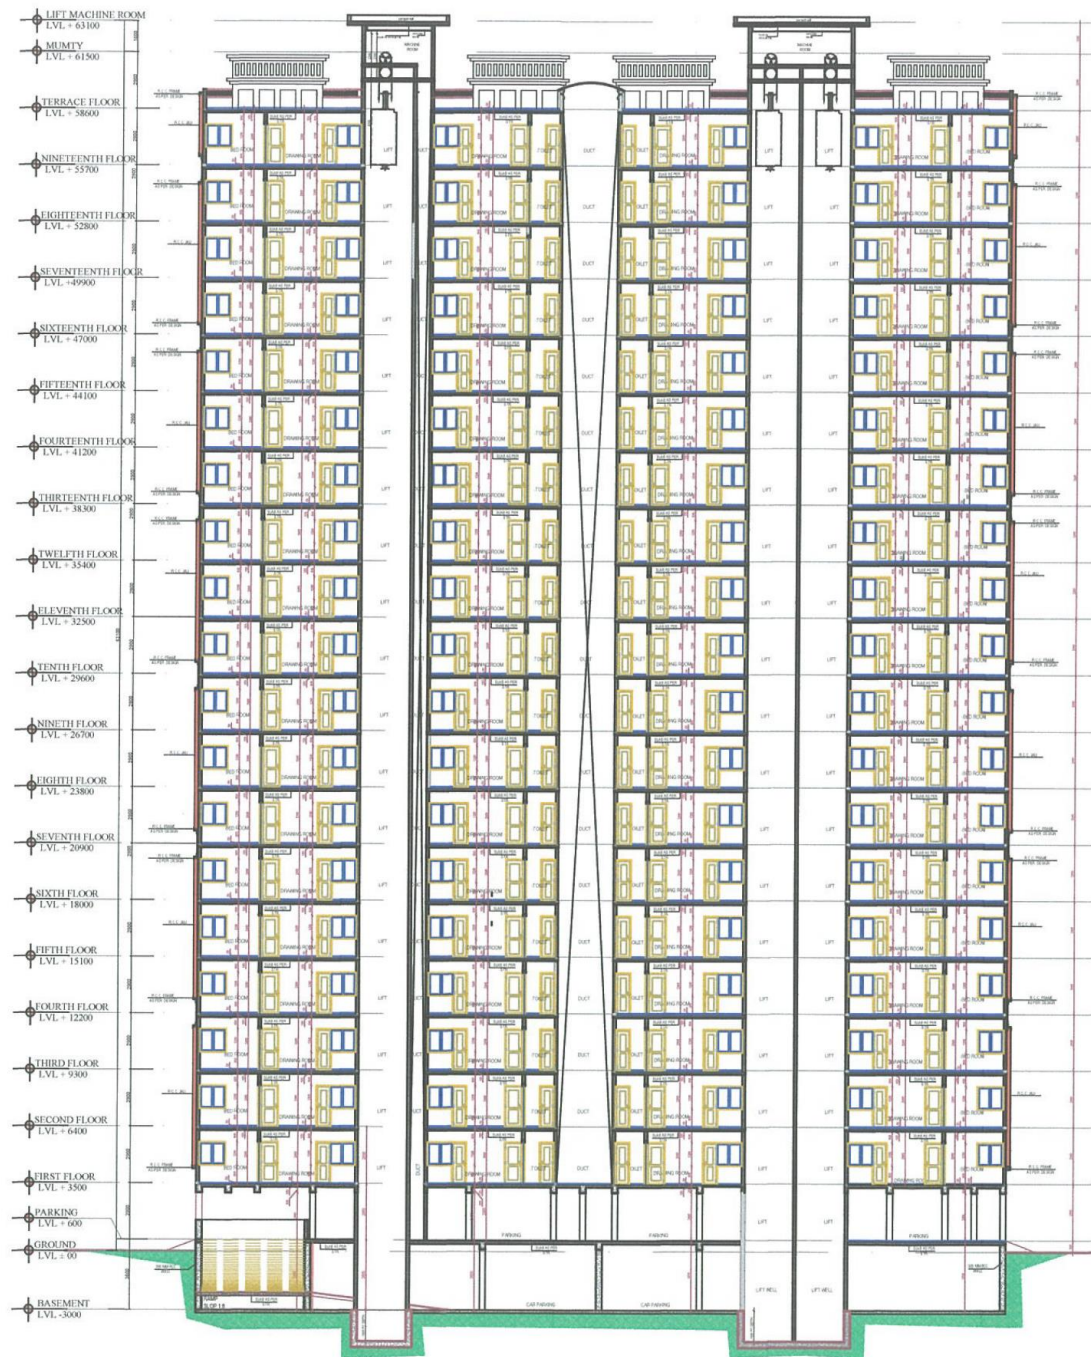

SECTION Y-Y

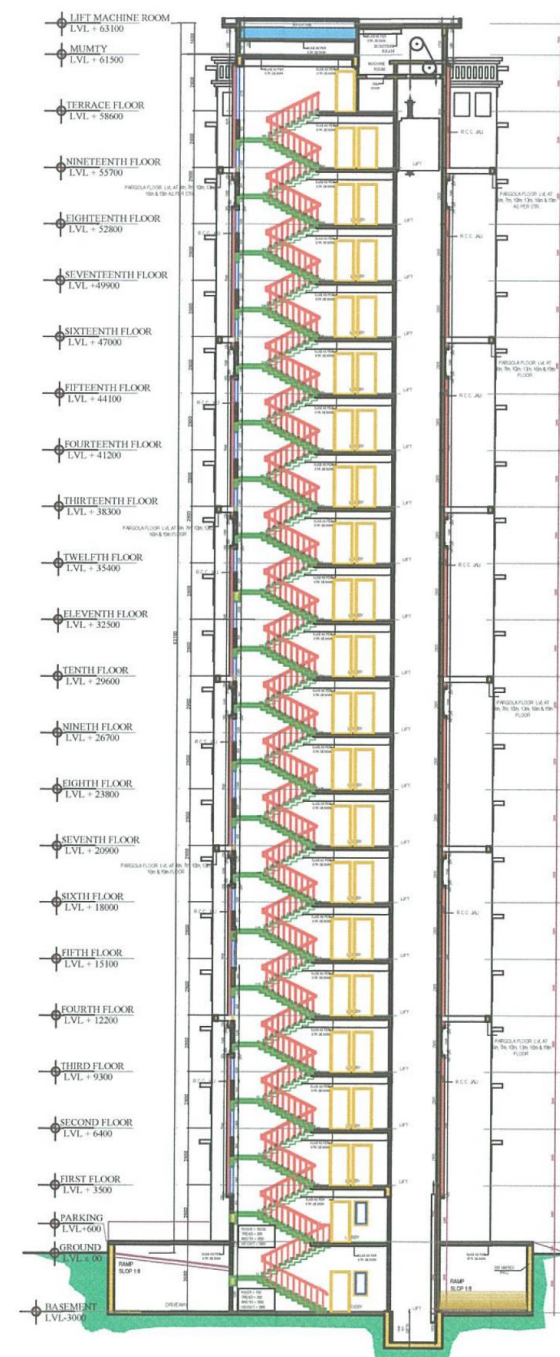

SECTION X-X

Job title :

PRASOON NAGAR (KABEER NAGAR DEVPUR PARA)
AWASIYA YOJNA , LUCKNOW

Drawn By :

Hari

Checked By :

AK

Drg title :

2 BHK MMIG 5
SINGLE BLOCK
SECTION

संजिव कुमार
अधिसारी
अभियन्ता जोन

सहायक अभियन्ता
जोन

सहायक विकास प्राधिकरण
लखनऊ
नियोजक
सहायक विकास प्राधिकरण
लखनऊ


AR. ADITYA KUSHWAHA
CA/2015/71428

सचिव
SEC. LDA

VICE CHAIRMAN



FRONT & REAR ELEVATION

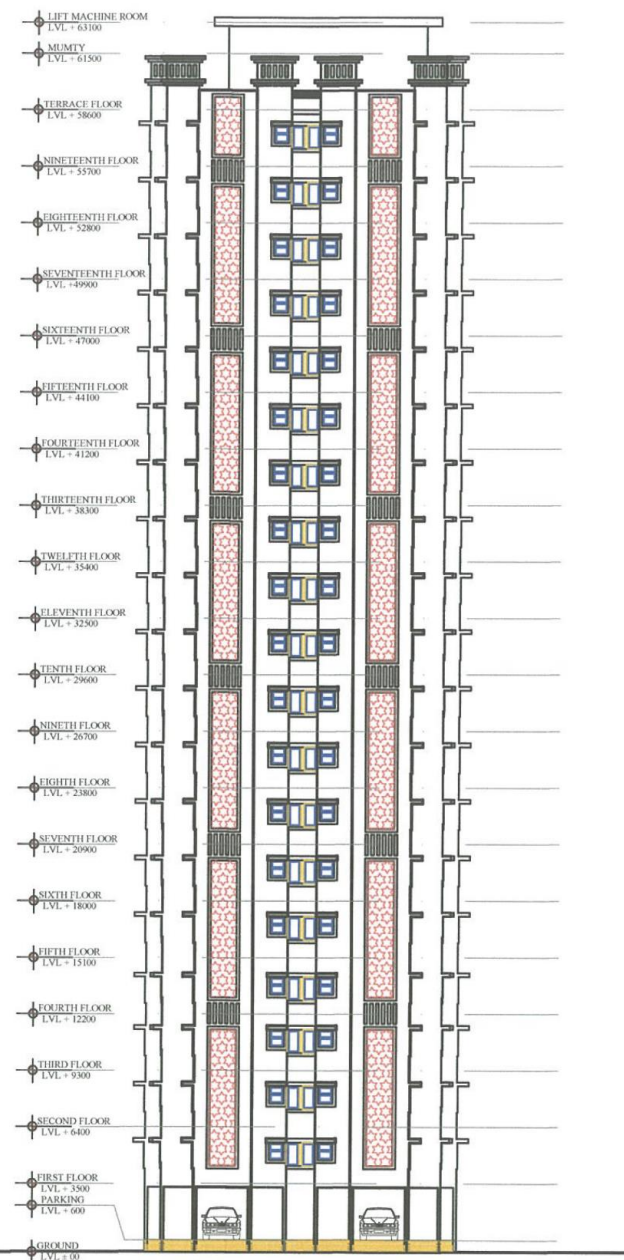

SIDE ELEVATION

Job title :

PRASOON NAGAR (KABEER NAGAR DEVPUR PARA)
AWASIYA YOJNA , LUCKNOW

Drawn By :

Hari

Checked By :

AK

Drg title :

2 BHK MMIG 5
SINGLE BLOCK
ELEVATION

राकेश कुमार
अवर अभियन्ता
JE

राहुल वर्मा
सहायक अभियन्ता

संजीव कुमार
अधिसारी अभियन्ता जोन-
लखनऊ विकास प्राधिकरण

सहायक निरीक्षण
लखनऊ विकास प्राधिकरण
लखनऊ
सहायक निरीक्षण
लखनऊ विकास प्राधिकरण
लखनऊ

AR. AD. T. N. S. W. A. H. A.
CA/2015/71428

सचिव
SEC. LDA
लखनऊ विकास प्राधिकरण

VICE CHAIRMAN