




यह मानचित्र न्यू-स्वामिन्स से सम्बन्धित अभिलेख नहीं है और प्रस्तावक/पक्ष को भूमि का स्वामित्व प्रदान नहीं करता। प्रस्ताव/पक्ष द्वारा दाखिल स्वामित्व अभिलेख और शपथ पत्र नवम्बर में कभी भी कहीं और अस्तित्व पाये गये तो मानचित्र की स्वीकृति निरस्त समझी जायेगी और यह समझा जायेगा कि इन सम्बन्ध में मानचित्र पर कोई स्वीकृति नहीं दी गई है तथा मानचित्र स्वीकृत के आधार पर प्रस्तावक द्वारा किया गया कोई निर्माण पूर्णतया अवैध माना जायेगा और इस कृत्य के लिए वह स्वयं जिम्मेदार होगा।
 S7/1621-रत
 तारिख 08/08/2018
 न्यायाधीश - प्रबन्धन (मानचित्र)
 वाराणसी विकास प्राधिकरण
 वाराणसी

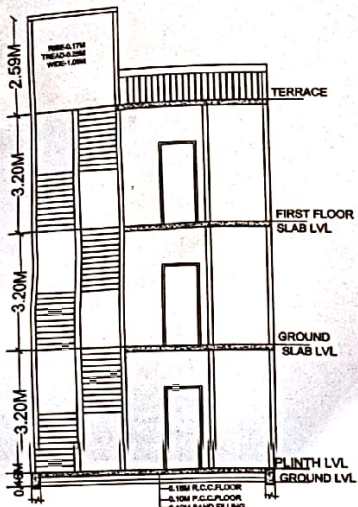


SECTION AT X-X

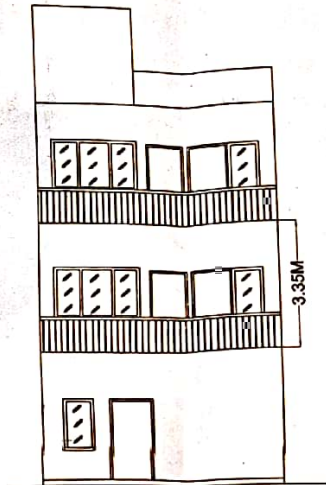


FRONT ELEVATION

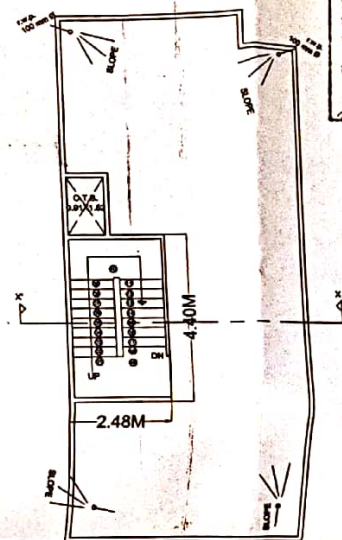


TERRACE FLOOR PLAN

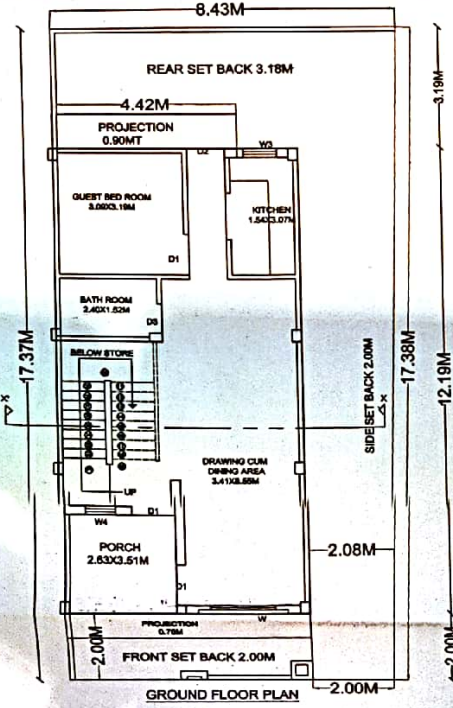

TYPE A-1

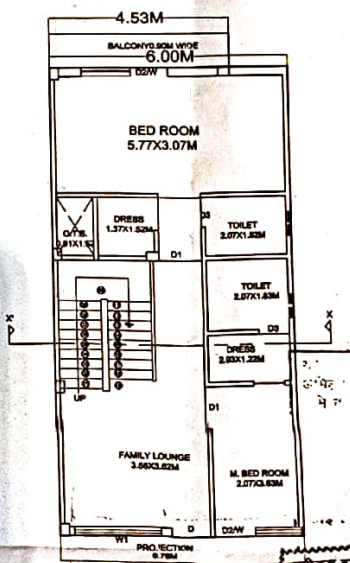

TYPE A-1

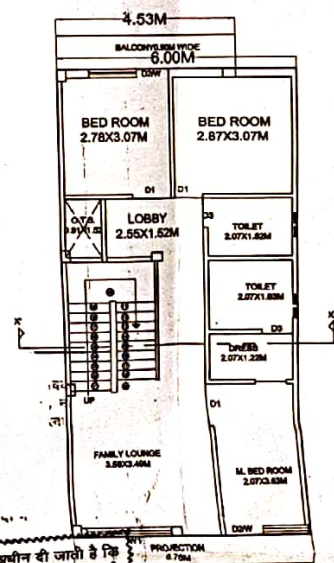

TYPE A-1

स्वीकृत इस शर्त के अधीन दी जाती है कि शपथ पत्र में भूमि के स्वामित्व और शहरी भूमि सीमा निर्धारण अधिनियम 1976 के अधिकार क्षेत्र से उसका क्षेत्रफल बाहर होने के सम्बन्ध में की गयी घोषणा यदि गलत साबित हुई तो वह स्वीकृति निरस्त समझी जायेगी और यह समझा जायेगा कि इस सम्बन्ध में नवम्बर की कोई स्वीकृति नहीं दी गयी थी।

PLOT NO. 01

AREA CHART

TOTAL PLOT AREA	= 145.71 SQM
COVERED AREA ON GROUND FLOOR	= 73.11 SQM
COVERED AREA ON FIRST FLOOR	= 73.11 SQM
COVERED AREA ON SECOND FLOOR	= 73.11 SQM
NET AREA	= 145.71 SQM
TOTAL COVERED AREA FOR P.A.U.	= 218.33 SQM
GROUND COVERAGE	= 46.88%
P.A.U.	= 1.83

COMPOUNDING
 "RO" HOUSING BUILDING
 PLAN SITUATED AT
 ARAZI NO. MI 44, 47, 48 A, 45,
 B, 10 MAUZA-SHIPUR, WARD-
 SHIVPUR, TEHSIL & DISTT-
 VARANASI.

DIRECTOR NAME:- SRI
 SALASAR DEVELOPER
 PVT. LTD. DIRECTOR - SRI
 ANIL KUMAR AGRAWAL
 S/O SRI RAMAWATAR
 AGRAWAL

OWNER'S SIGN.
 Agawal

DATE
 24-08-2018

SCALE
 1"=4'-0"

SHEET NO.
 5

**TITLE-
 FLOOR PLAN**

ARCHITECT
 Ashish Enterprises Interior Design
 DESIGN
 VALUER