

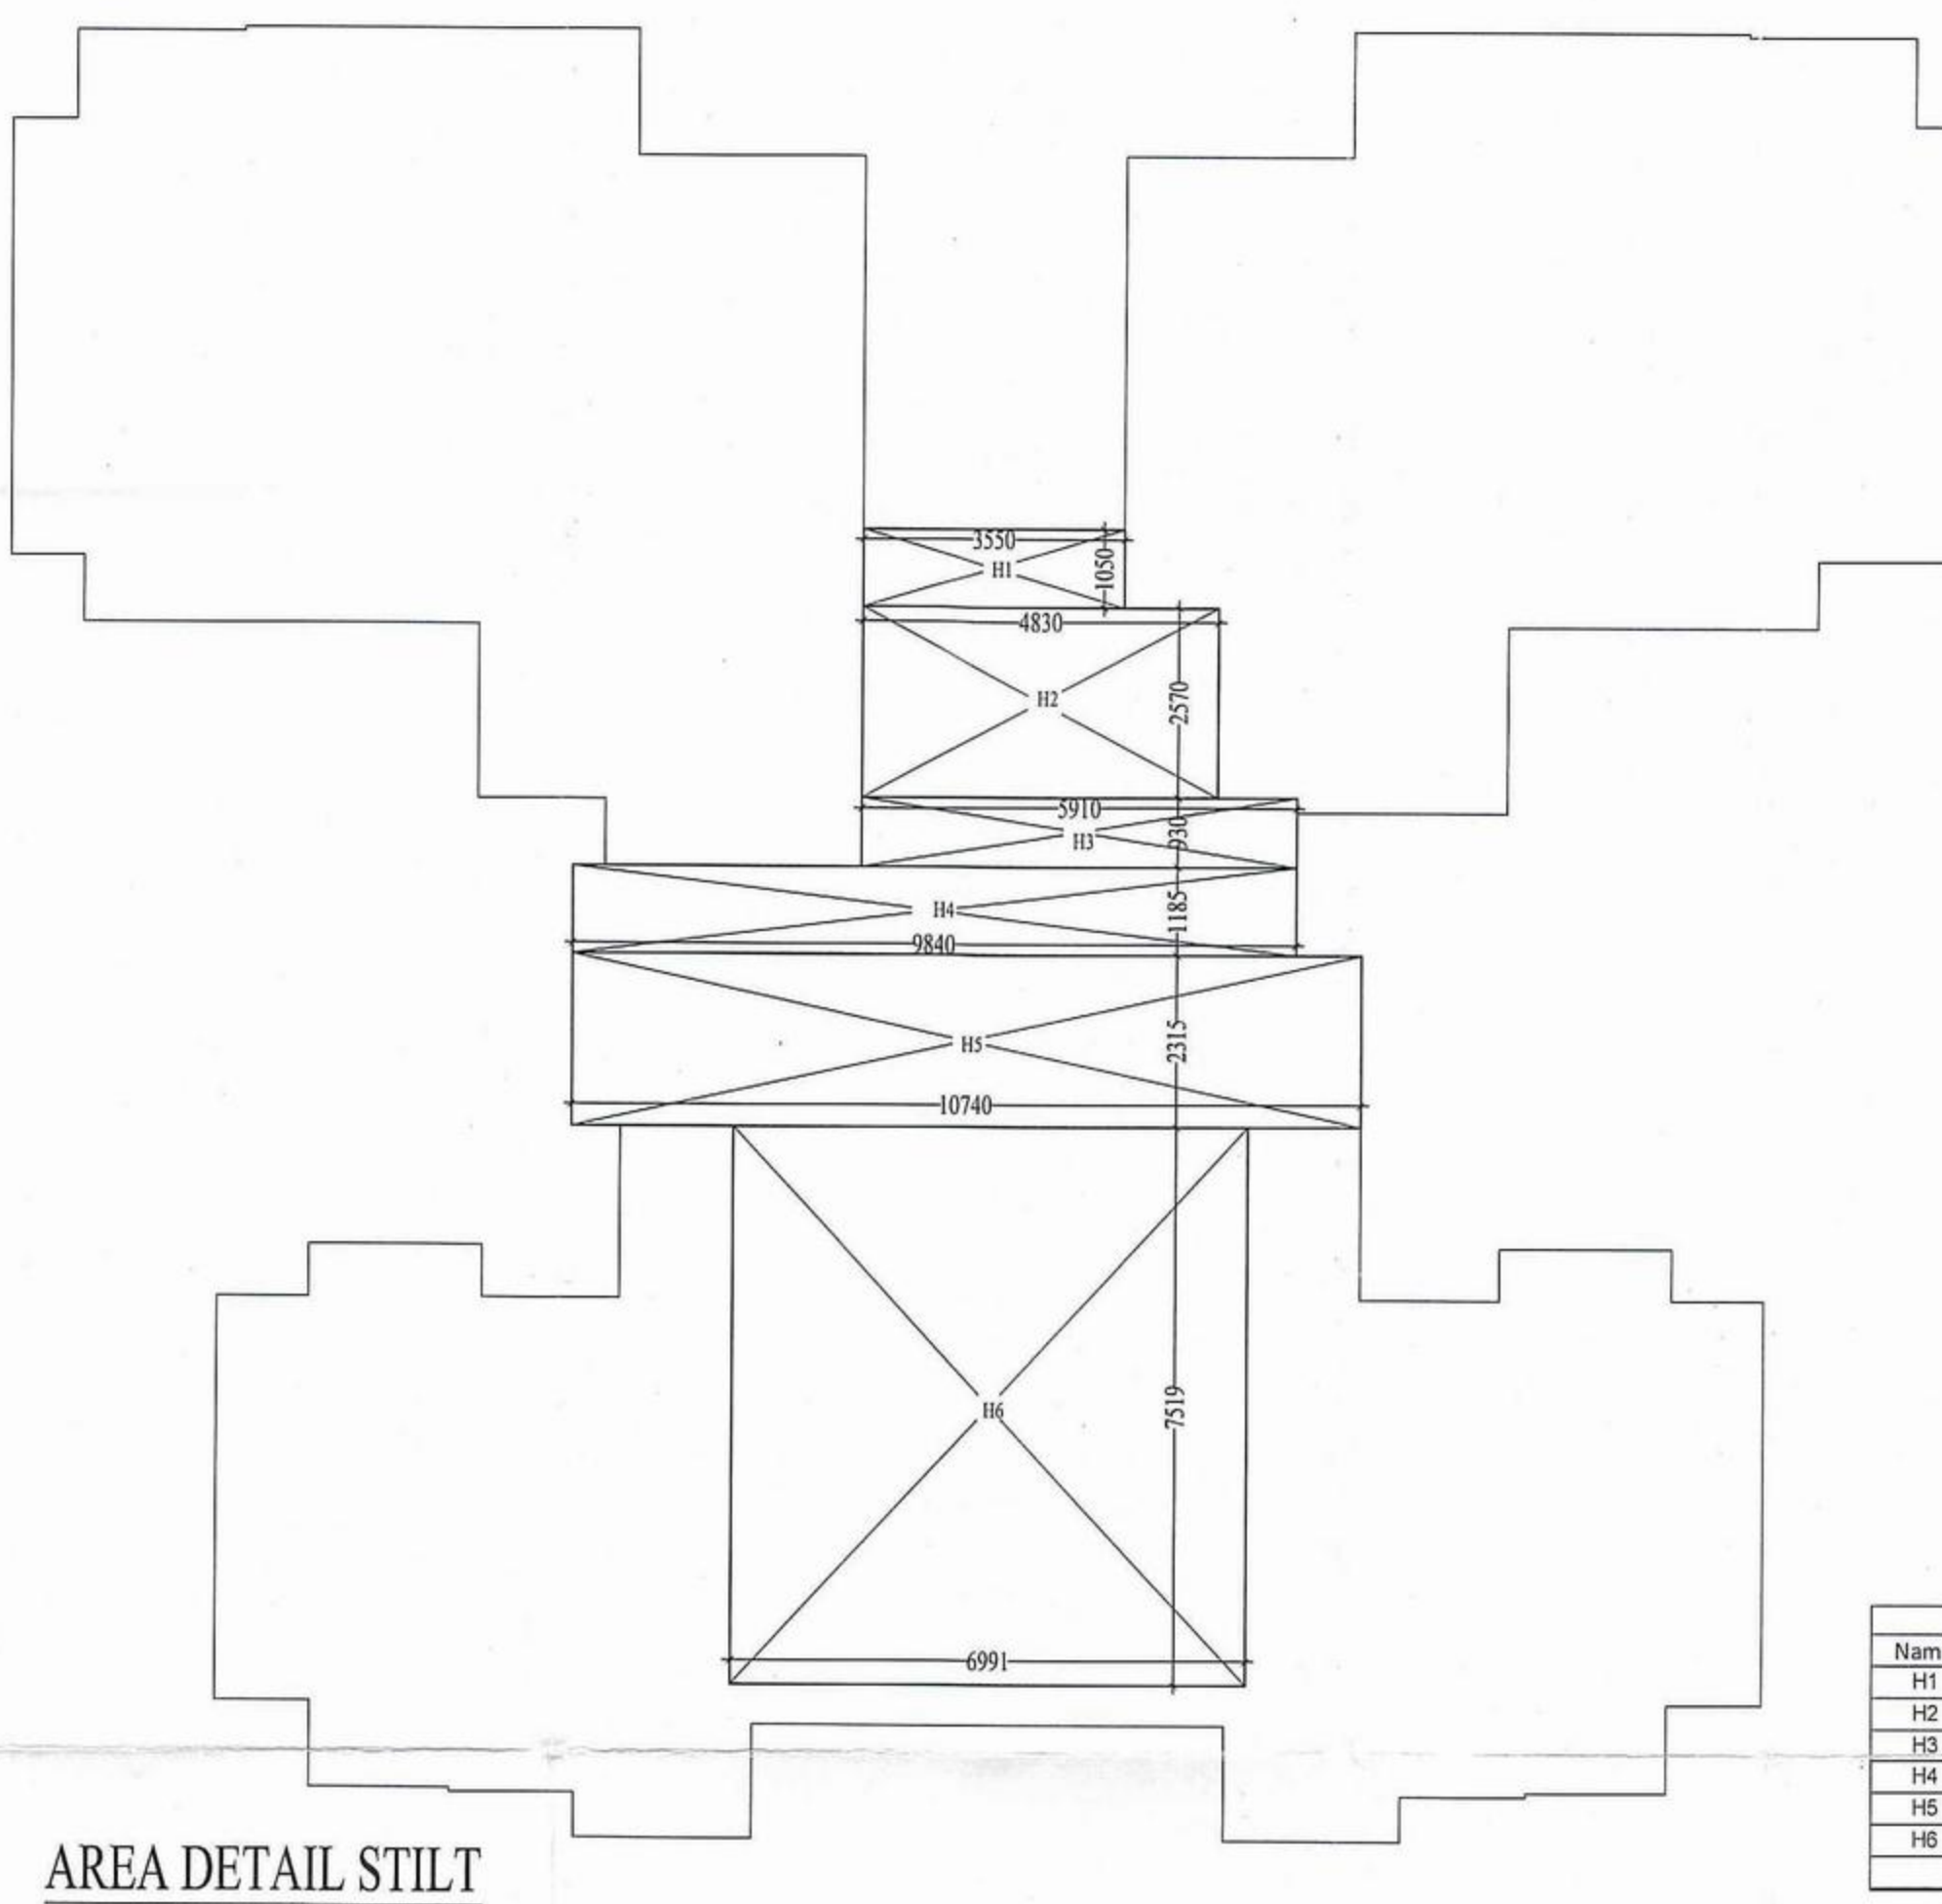
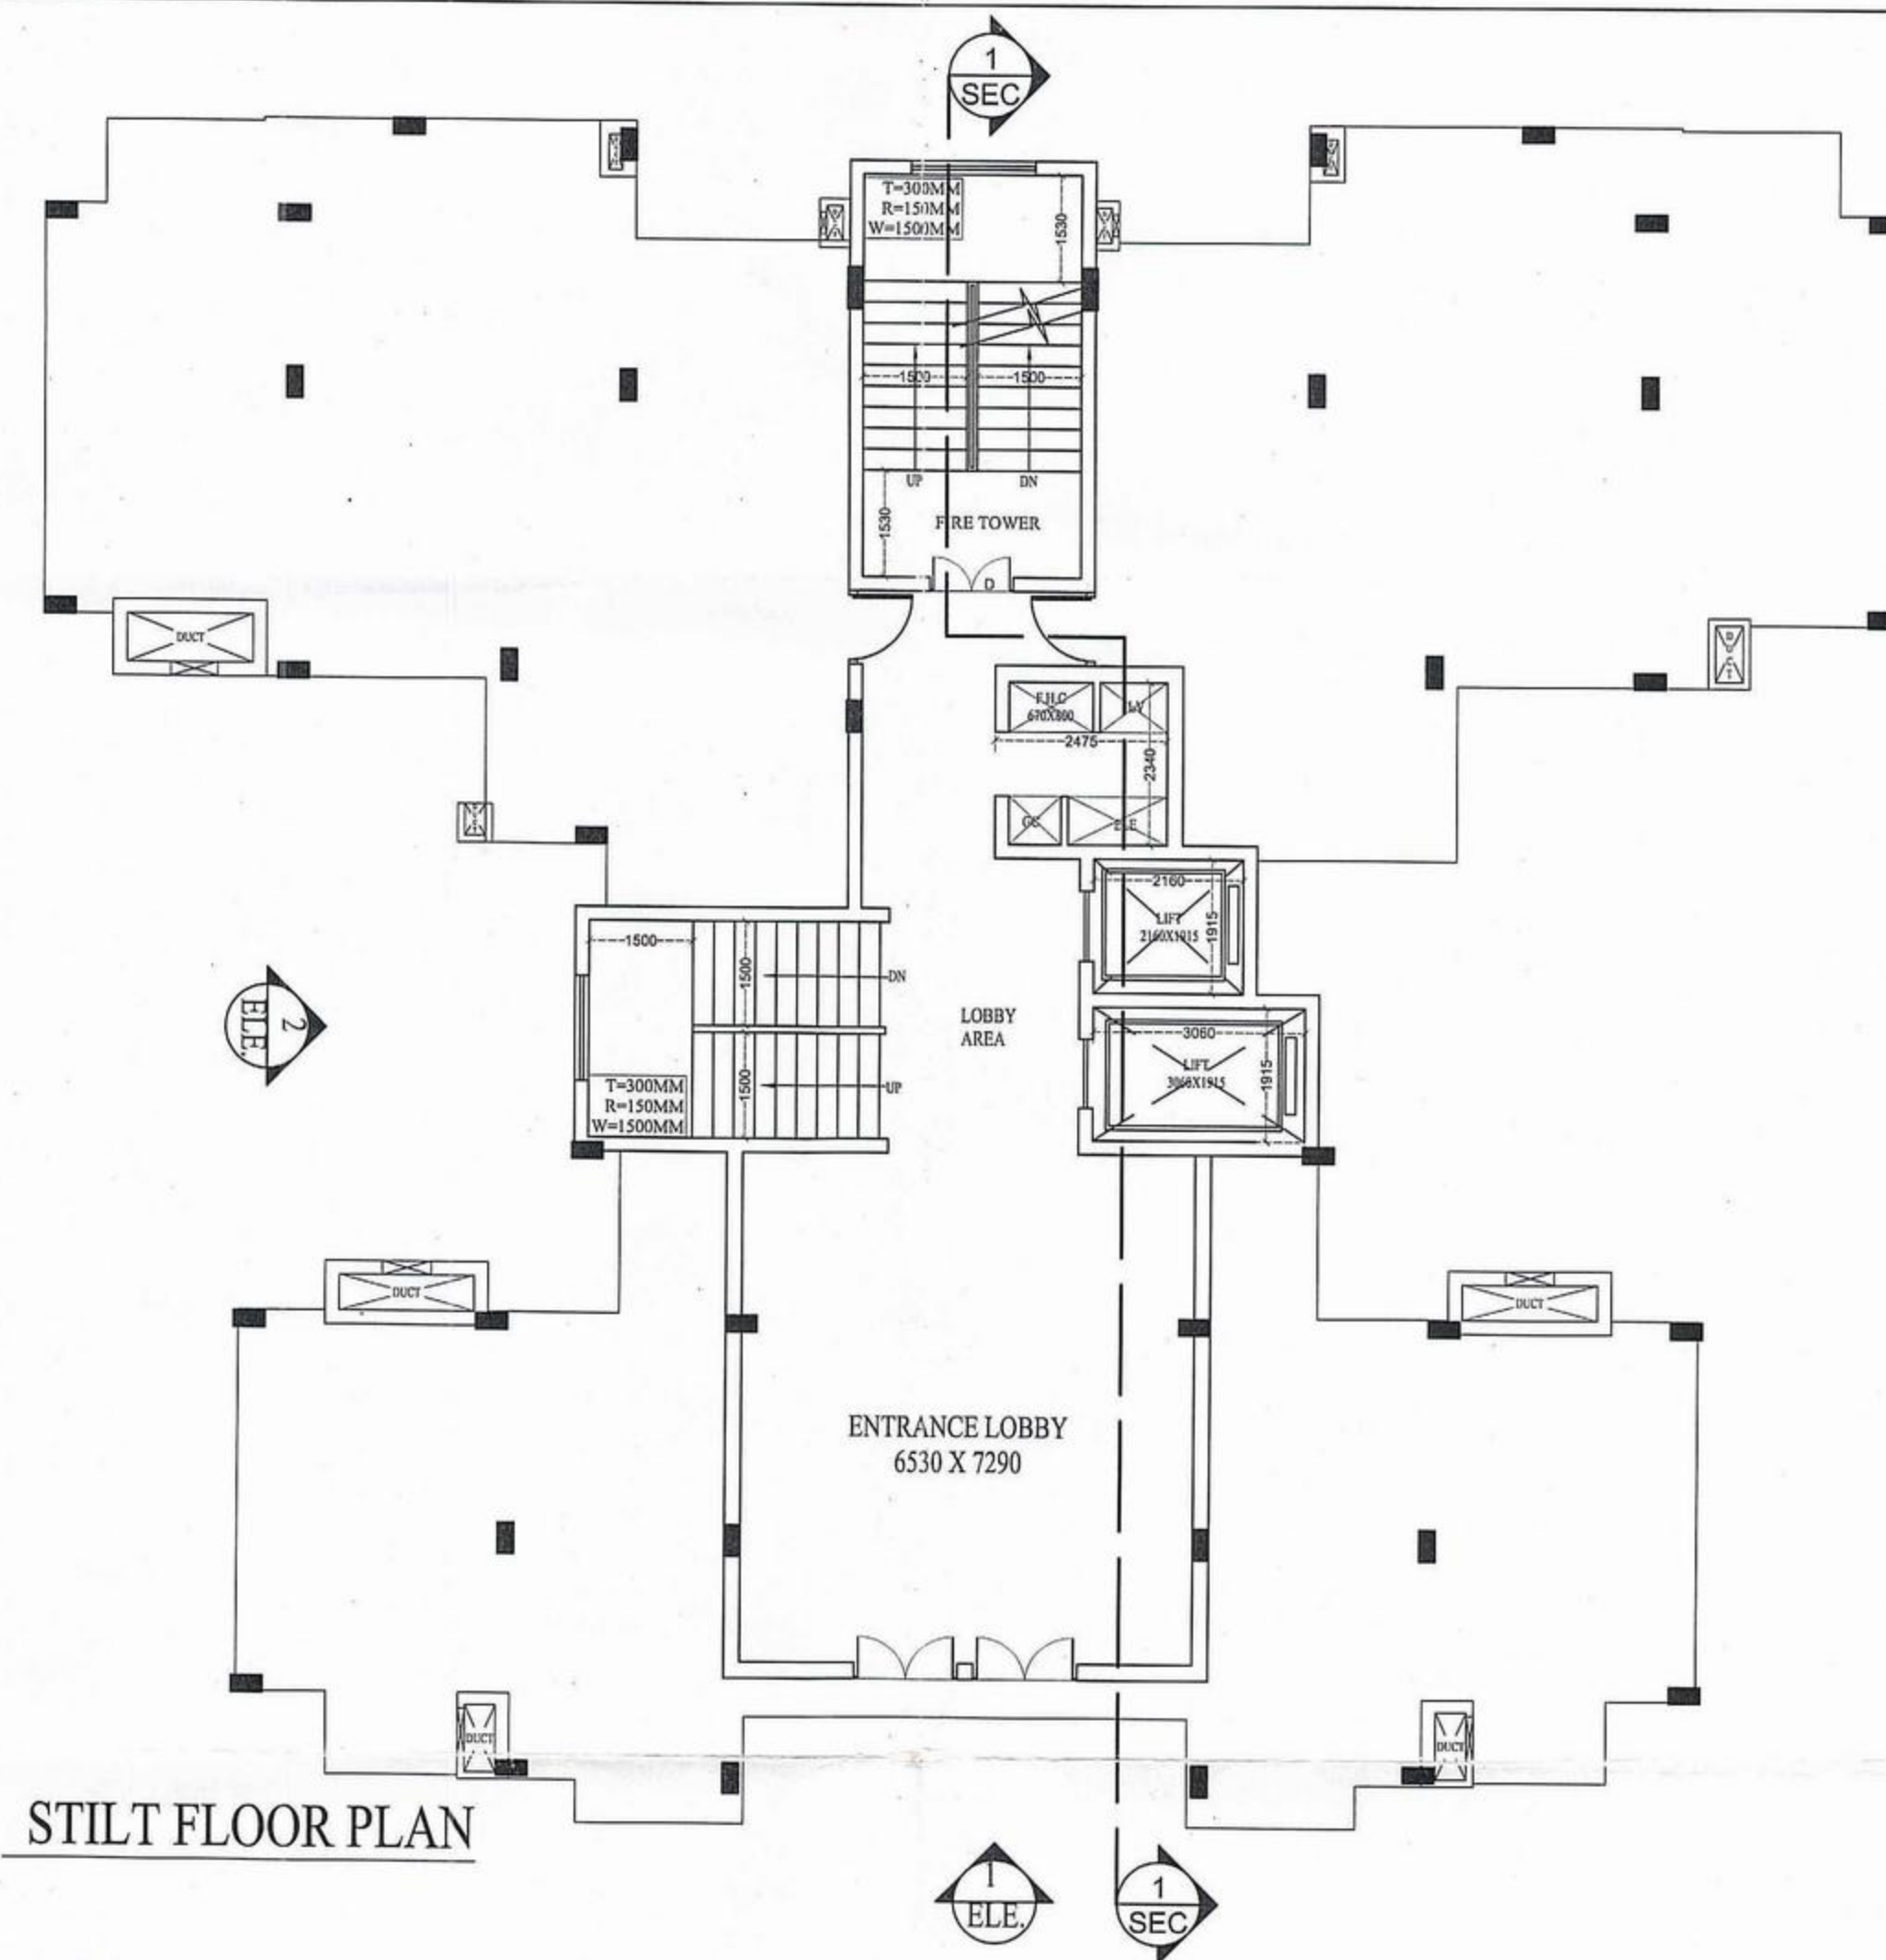


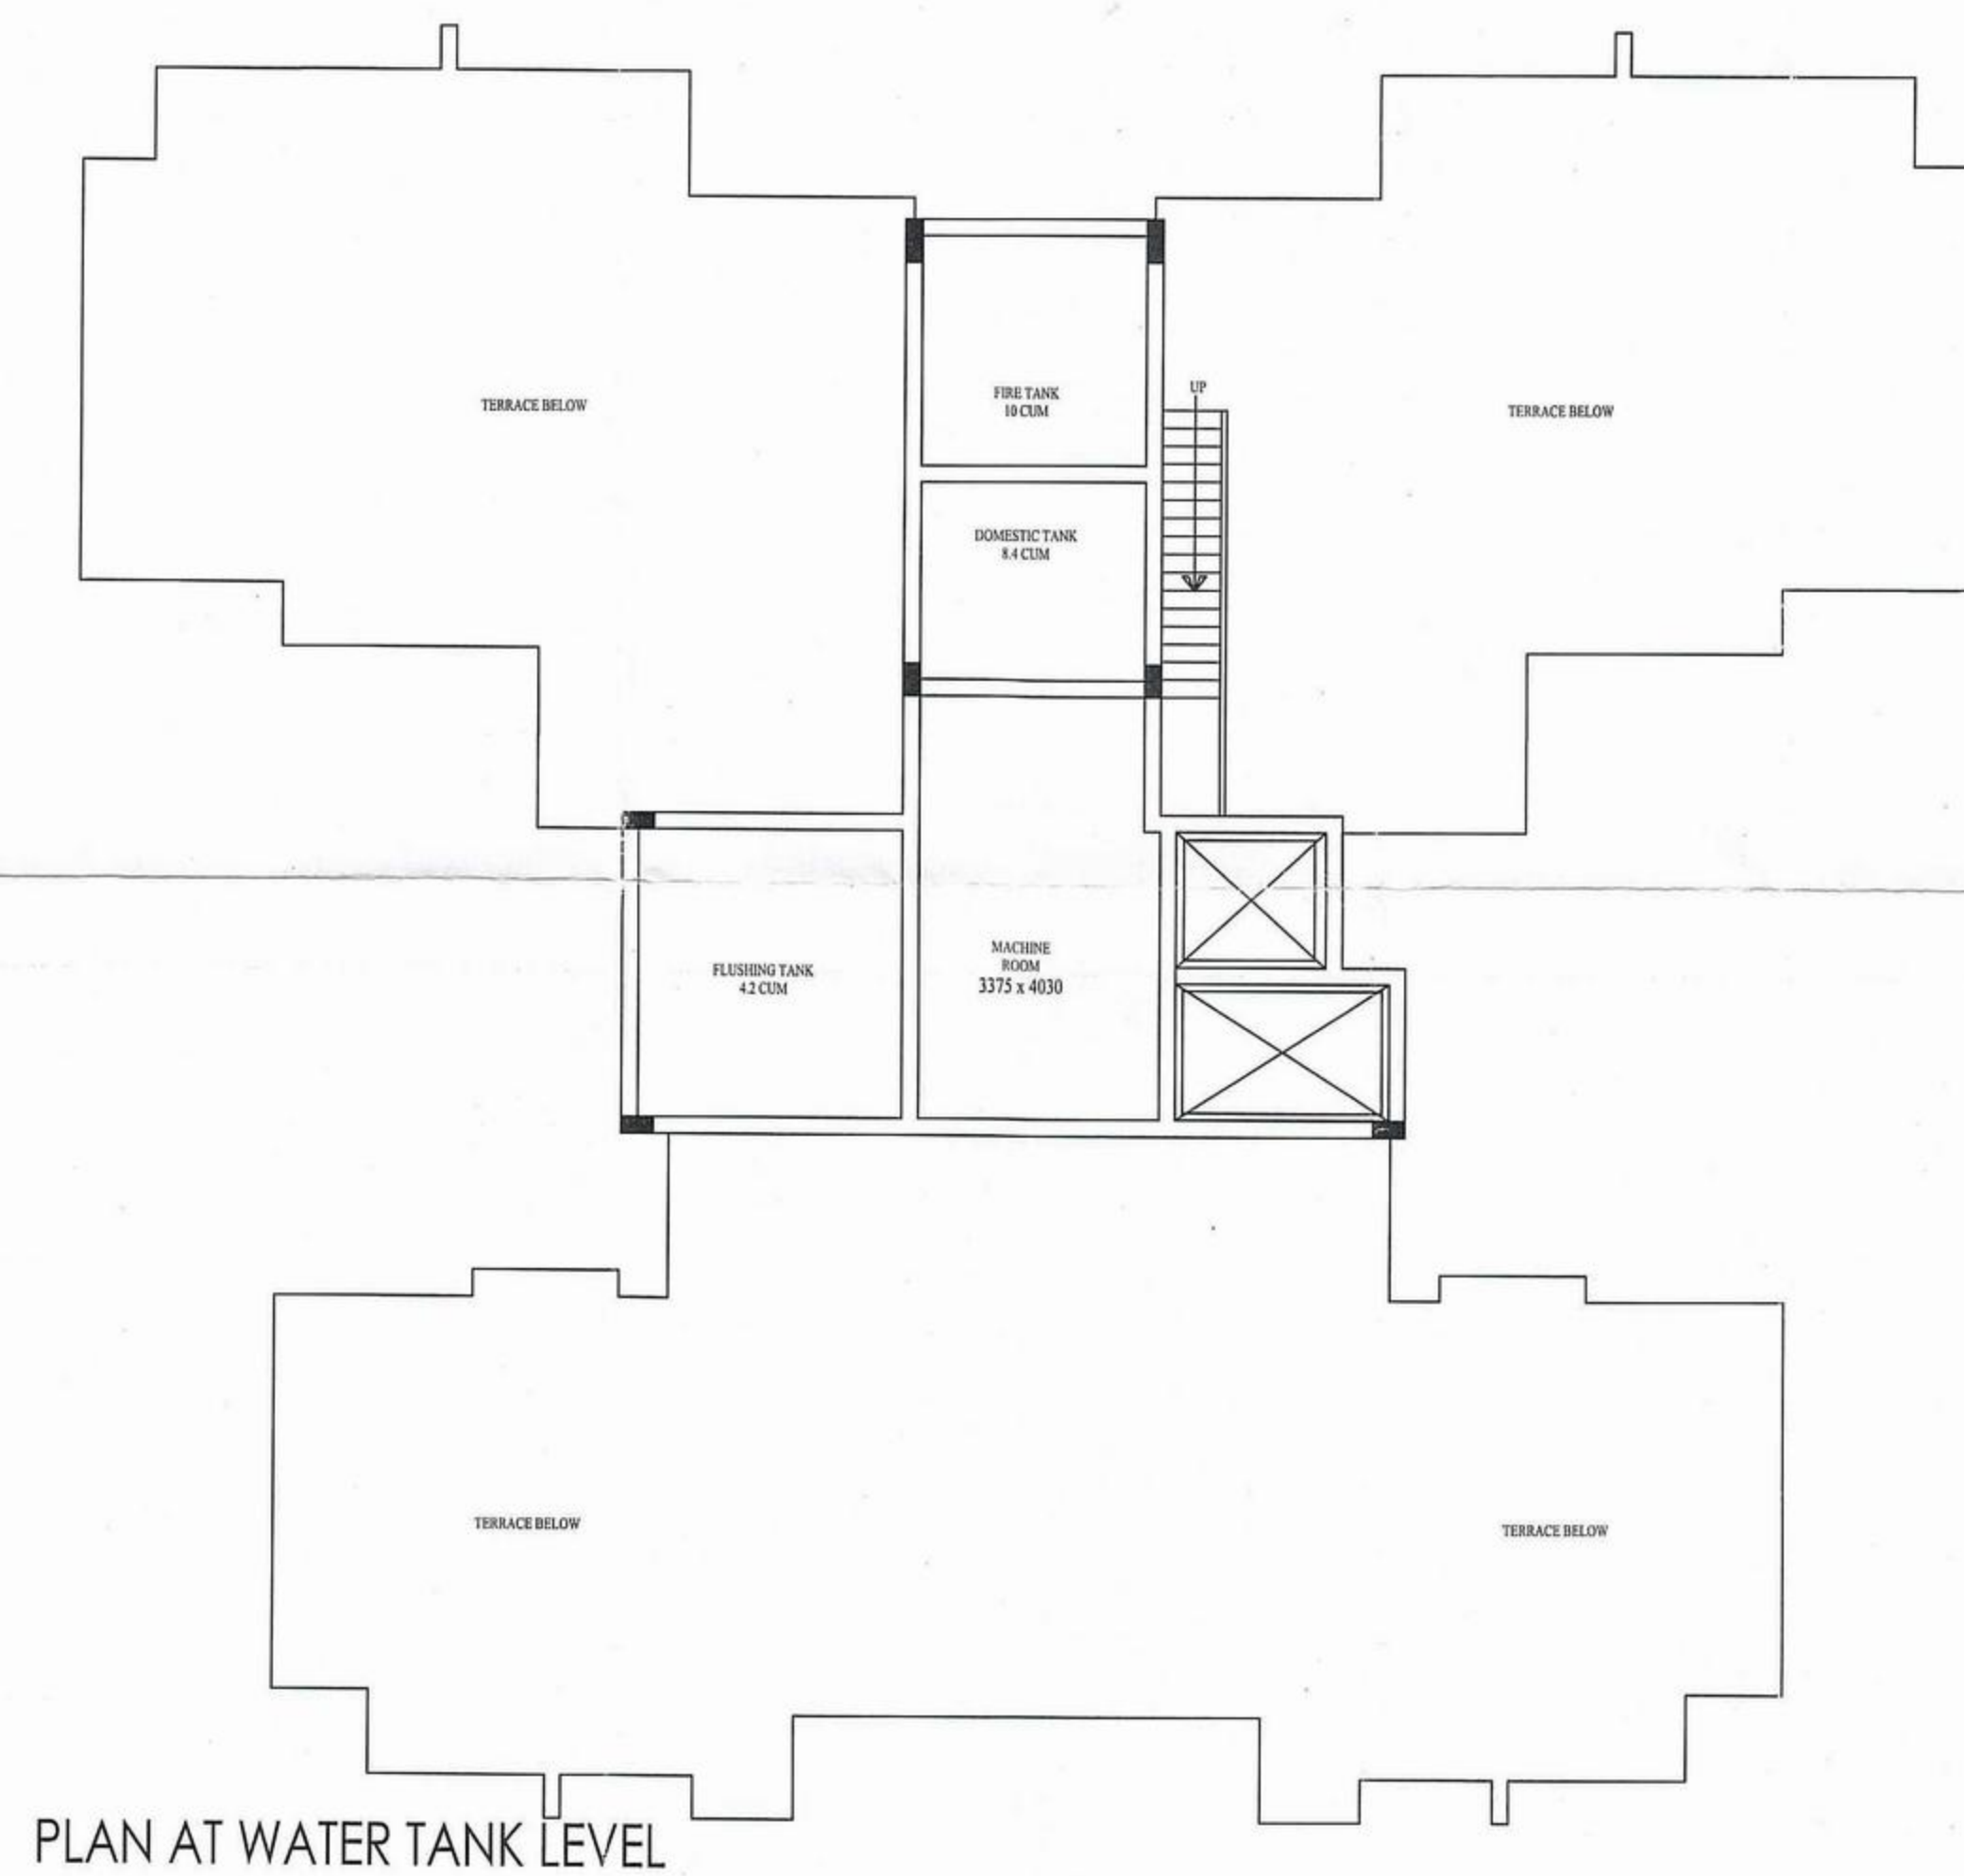

Area On Stilt Floor			
Name	Width (in mt.)	Length (in mt.)	Area (in sq. mt.)
H1	3.550	1.050	3.728
H2	4.830	2.570	12.413
H3	5.910	0.930	5.496
H4	9.840	1.185	11.660
H5	10.740	2.315	24.863
H6	6.991	7.519	52.565
Total Area On Stilt Floor			110.726

GROUND COVERAGE = 429.89 SQ. M.

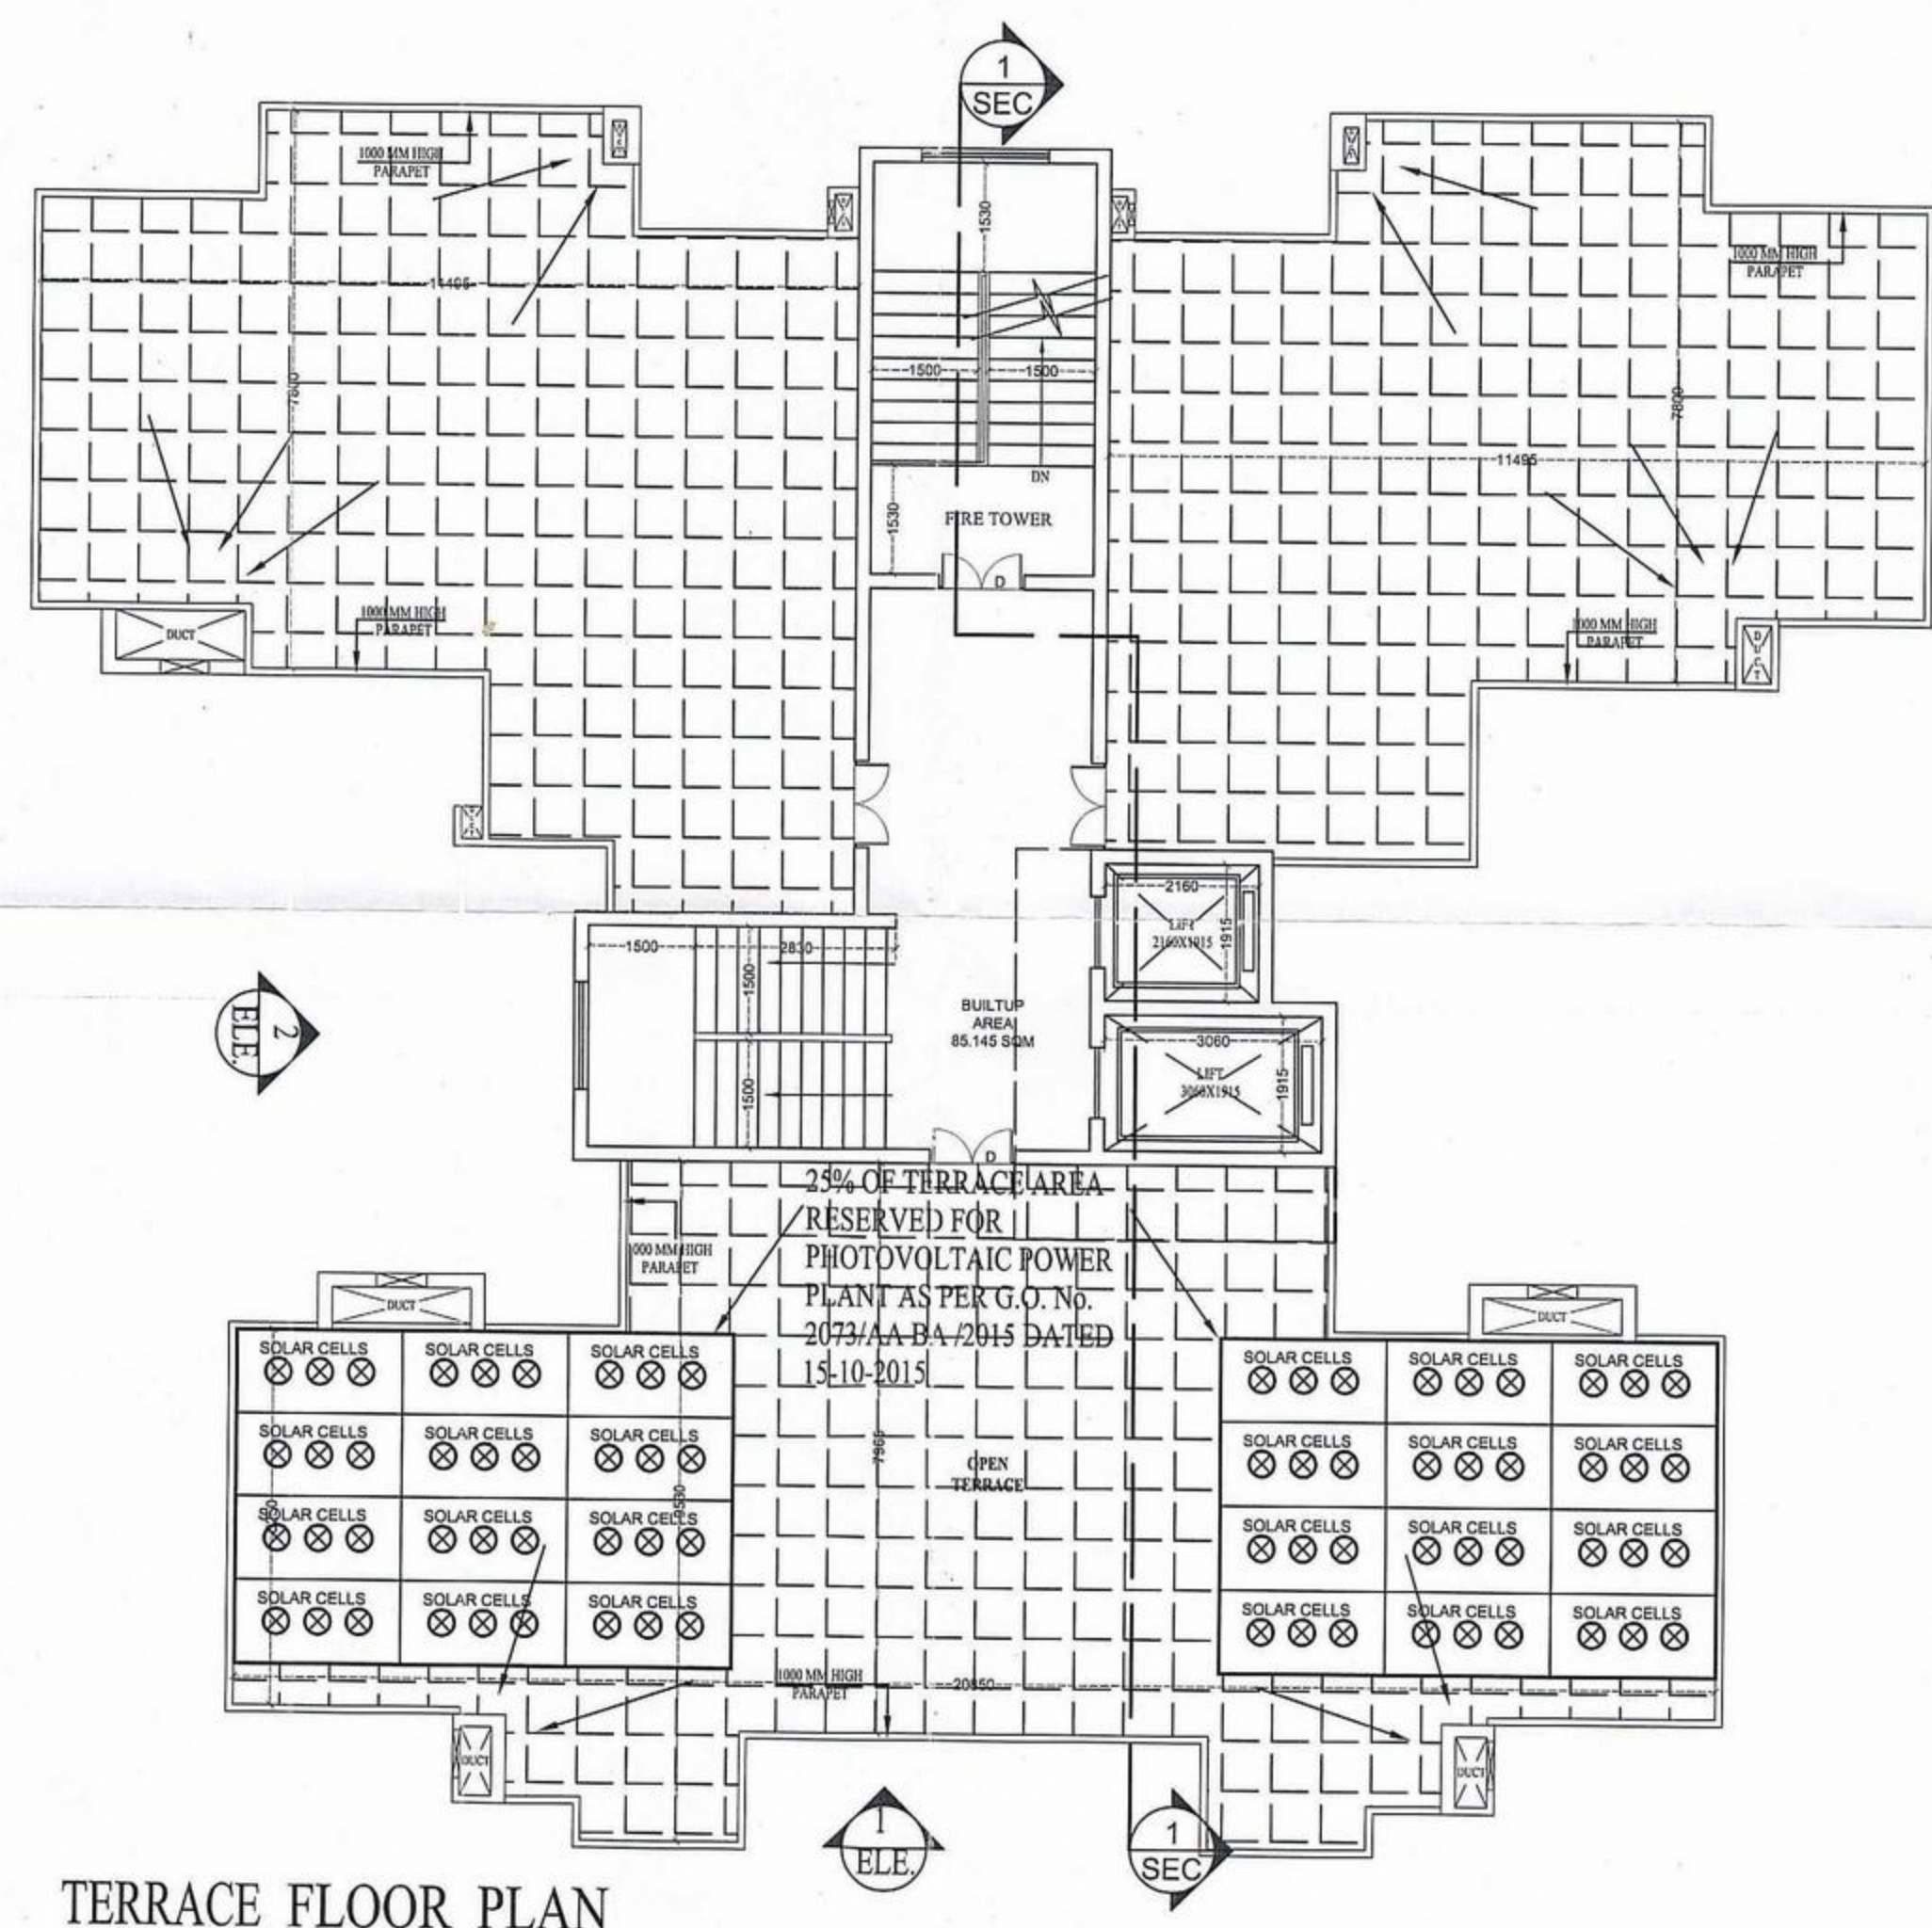

यह स्कीम/निर्माण अनुमति है। पूर्णता प्रमाण-पत्र प्राप्त करने के बाद ही इस स्कीम का वास्तविक उपयोग किया जा सकता है।

अवर सचिव
इलाहाबाद विकास प्राधिकरण
इलाहाबाद

13वां वीरगंगा
इलाहाबाद विकास प्राधिकरण
इलाहाबाद

सहायक अभियंता
विकास प्राधिकरण
इलाहाबाद

KEY PLAN

NOTES

This drawing is a "COPYRIGHT" contents of this drawing or part thereof may not be used or reproduced without the permission of the Architect

अवर अभियंता
इलाहाबाद विकास प्राधिकरण

184/2018 (2018-2) (जोड़) / 31/08/2018

18/08/2018

SUBMISSION DRAWING

यह मानचित्र इलाहाबाद महायोजना 2021 तथा भवन उपविधि 2008 तथा सम्यक शासनादेशों के अनुरूप तैयार किया गया है।

DEVELOPER
NEW MODERN BUILDWELL PVT. LTD.
D-65, FIRST FLOOR, ARUNA PARK, SHAKARPUR, DELHI-110092

SIGNATURES
ASHAN ALAM
Architect
COA No. 202011547

CONSULTANT
RUDRABHISHEK ENTERPRISES PVT. LTD.
TOWN & COUNTRY PLANNERS, ARCHITECTS & INTERIOR DESIGNERS, SURVEY CIVIC, SERVICES DESIGNERS.
820, ANRIKSH BHAWAN, 22, K.G. MARG, NEW DELHI-110001.
PH. - 011-41069500
email id: info@replurbanplanners.com
www.replurbanplanners.com

SIGNATURES
ASHAN BUILDWELL PVT. LTD.

PROJECT
PROPOSED GROUP HOUSING (TOWER T12A, T15, T15A, T16 AND EWS/LIG) ON KHASRA NO. 83, 84 & 85 IN VILLAGE WAJIDPUR AT ALLAHABAD-KANPUR ROAD (NH-2), ALLAHABAD.

DRAWING TITLE
STILT FLOOR PLAN & AREA DETAIL TERRACE PLAN BLOCK-1 "अवनी" (TOWER T-15&T-15A)

SCALE
1:100

DATE
AUG. 2017

DRAWING NUMBER
NAVYUG/SUB/AR/08/18