



प्रमाणित
दिनांक 11.9.2020
प्रमाणित
104/प्रमाणित (नगरपालिका) जे.नं. 5/सु. 6/2019-20



BASEMENT

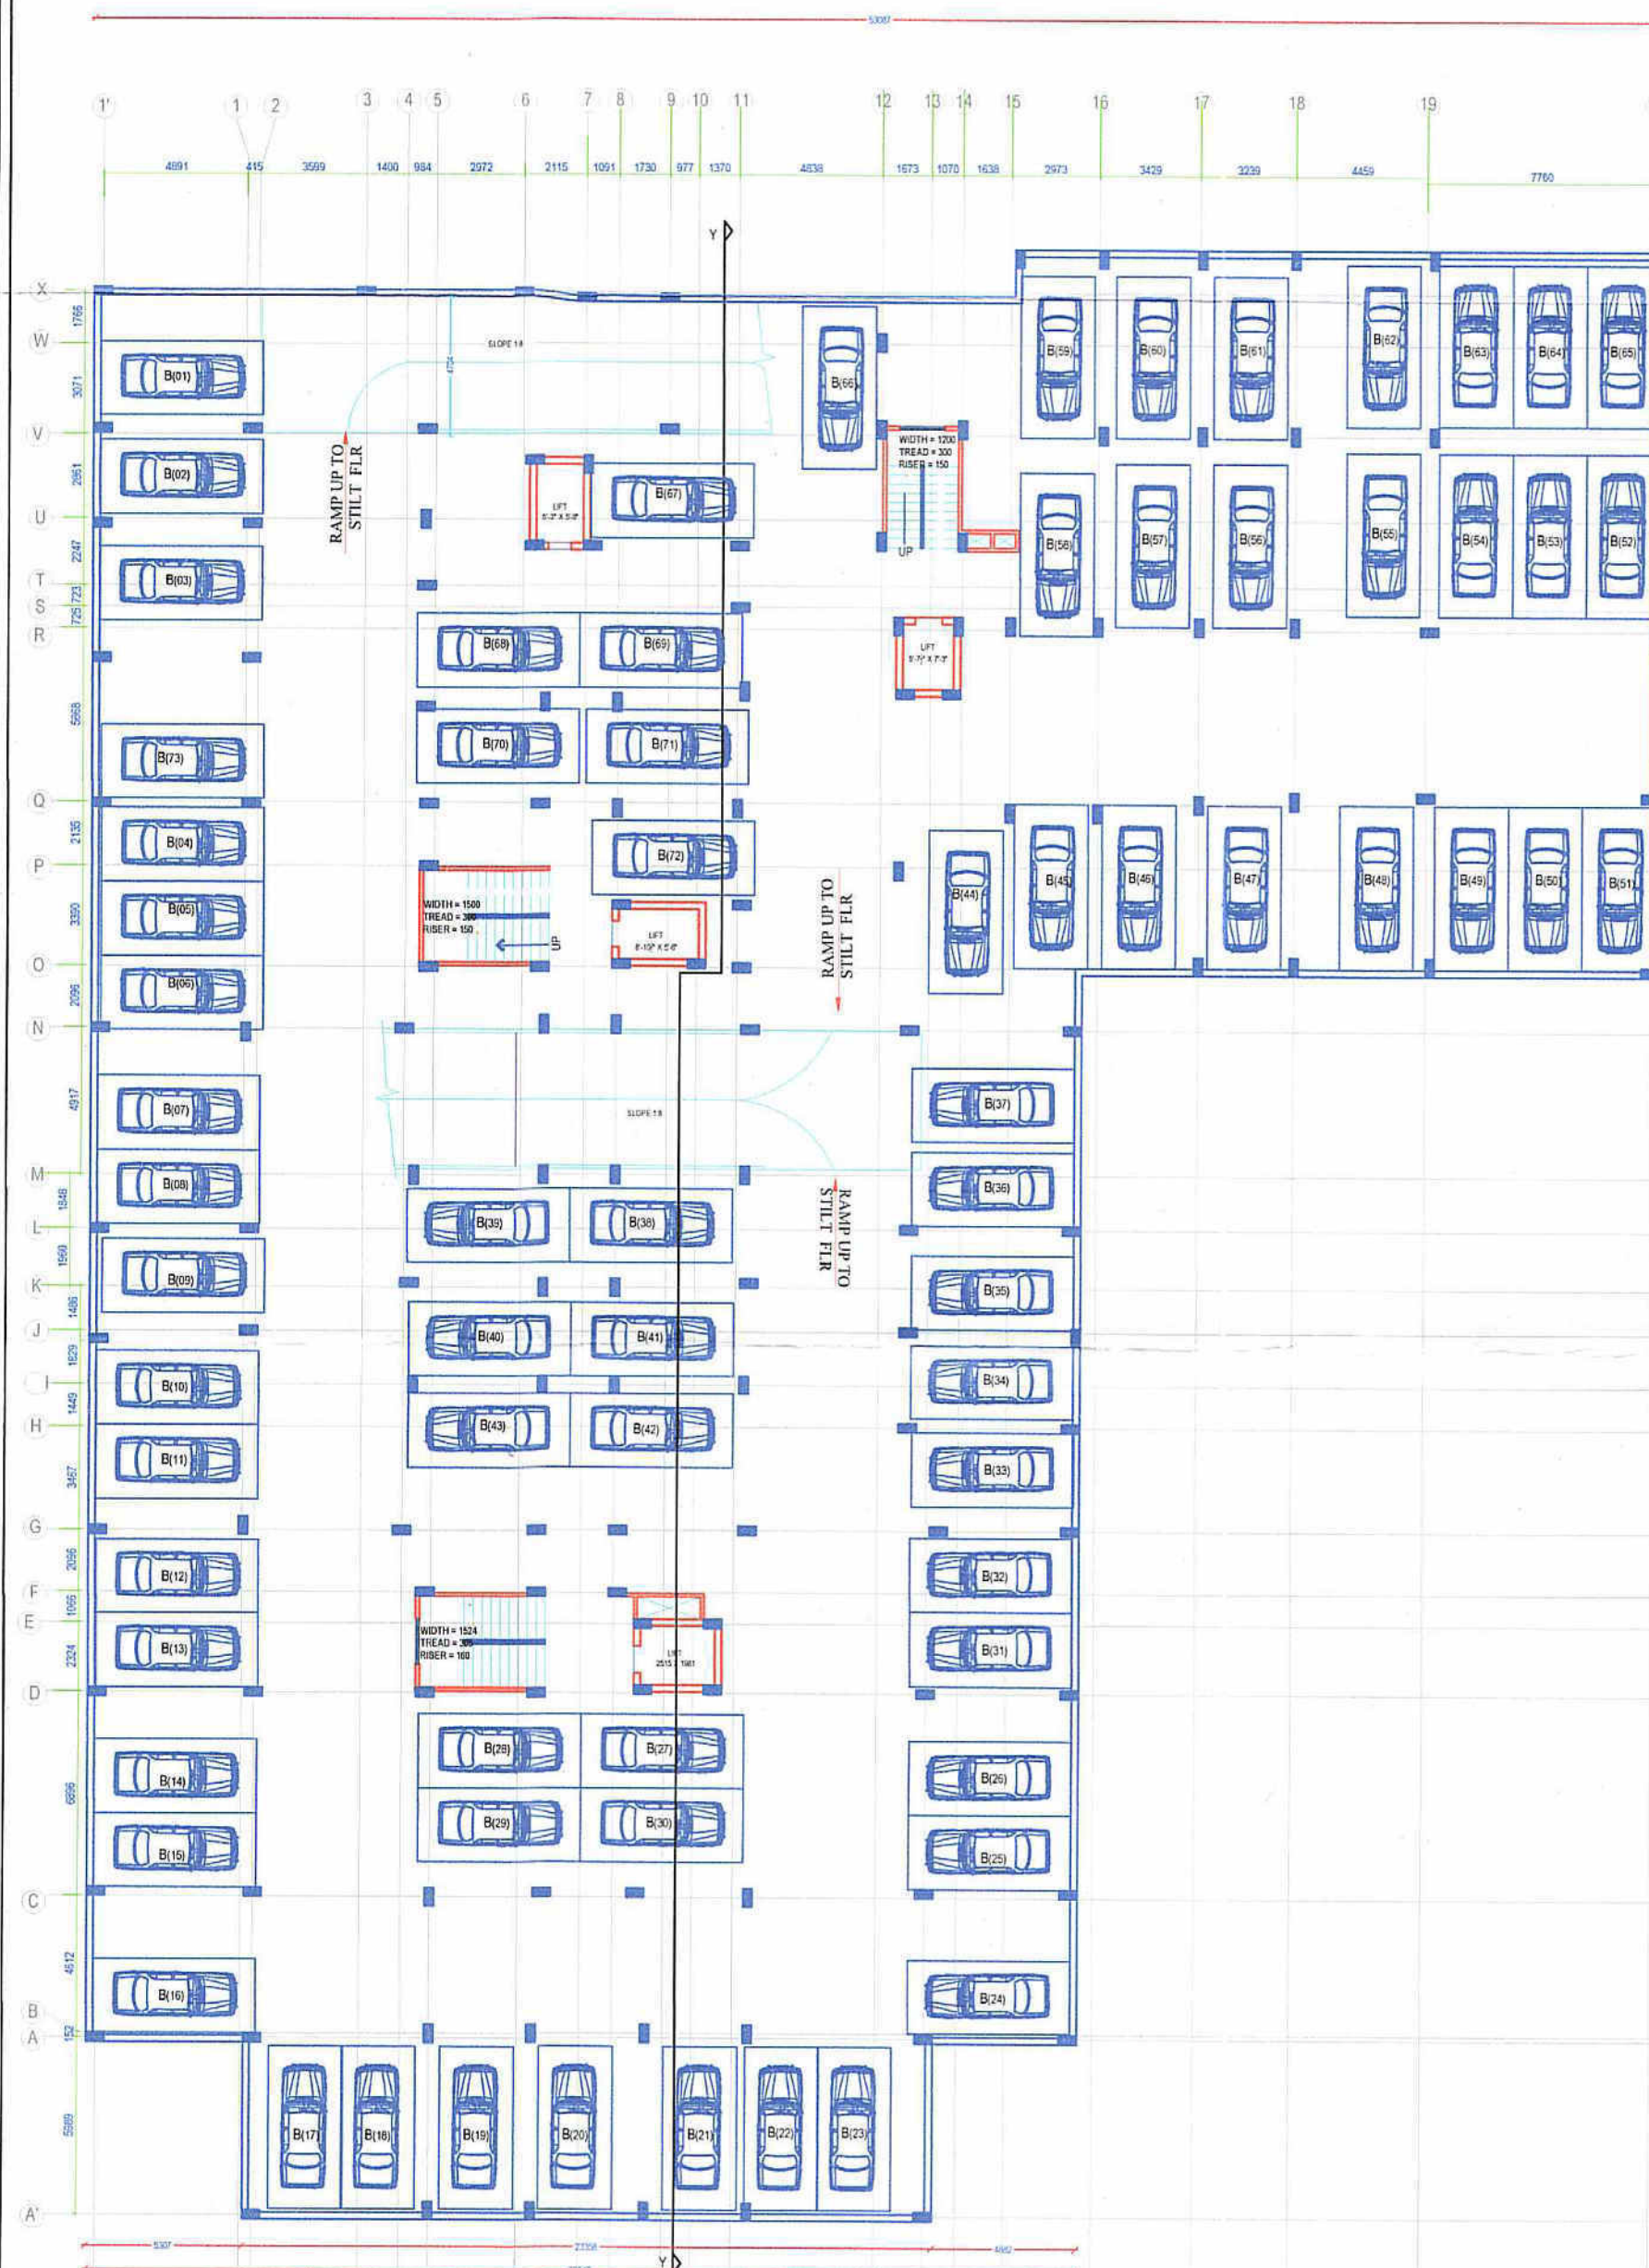

STILT FLOOR

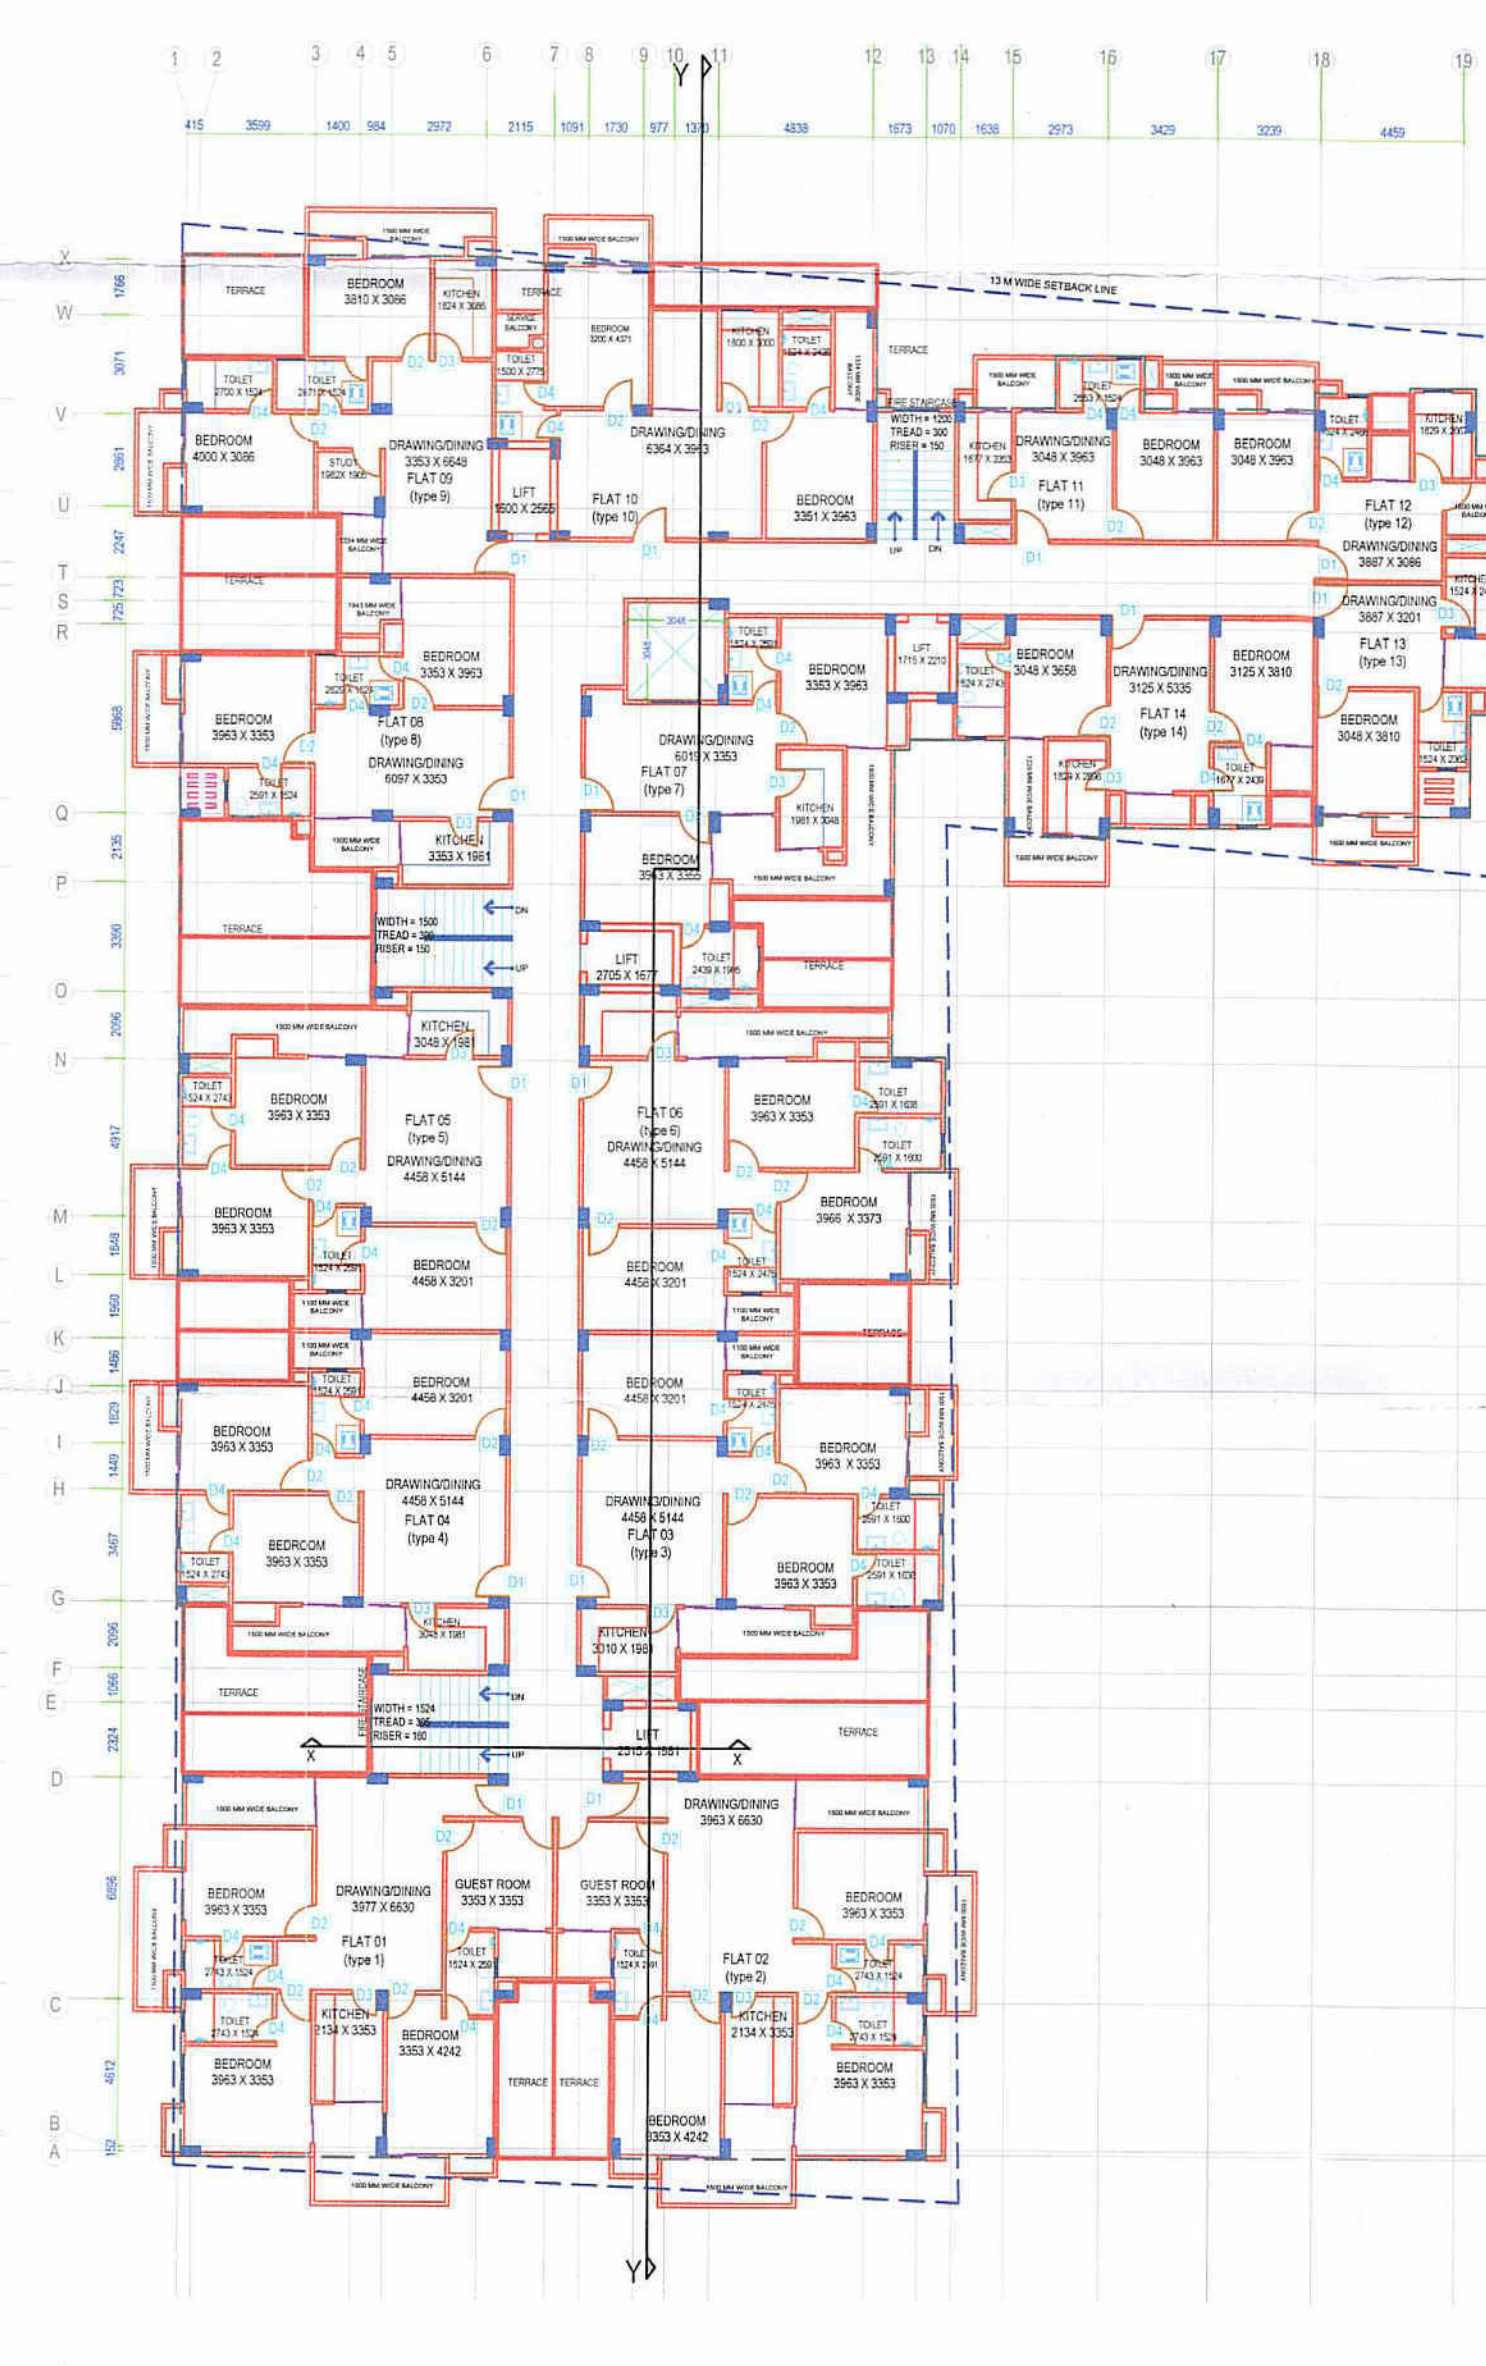

FIRST FLOOR PLAN

PROJECT NAME : PARAS RAMAYANA
AT ARAZI NO. 657 MI MAUZA
ANDHAWA, JHUNSI, TEHSIL
PHOOLPUR, PRAYAGRAJ

SCHEDULE OF DOOR & WINDOW

S.N.	TYPES	SIZE	DESCRIPTION
1.	D	1200X2100	DOOR
2.	D1	1050X2100	DOOR
3.	D2	1000X2100	DOOR
4.	D3	900X2100	DOOR
5.	D4	750X2100	DOOR
6.	SD1	2100X2100	SLIDING DOOR
7.	SD2	1800X2100	SLIDING DOOR
8.	W1	2400X1350	WINDOW
9.	W2	1800X1200	WINDOW
10.	W3	1500X1050	WINDOW
11.	W4	1500X1350	WINDOW
12.	V1	900X600	VENTILATOR
13.	V2	750X600	VENTILATOR

Drawing Title
FLOOR PLANS


OWNER: *Suresh Kumar*
MR. SURESH KUMAR CHANDUKA

BUILDER: *Triveni Buildzone Pvt. Ltd.*
M/S TRIVENI BUILDZONE PVT. LTD.

Date

Scale 1 : 200

Drg. No. 2

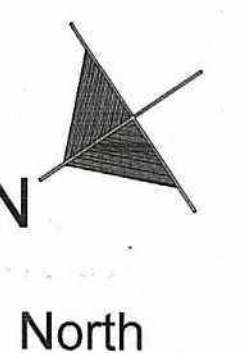

ARCHITECT SIGN.

Architect
MANISH GUJRAL
(B. Arch, F.I.V.)
TARANA NASEER
(B.Arch, M.Plan)
Architects and Interior
Designers

52/ 25 B MUIR ROAD, ALLAHABAD

नगर विकास प्राधिकरण/नगरपालिकाको कार्यालयमा
प्रमाणित गर्ने अंक बाट ही इति पत्रहरू रोजा कार्यालयमा
उपस्थित भएका छन्।

6.11.09/20

विशेष कार्यकारी/प्रमुख अधिकारी (नगरपालिका)
प्रमाणित विकास प्राधिकरण
प्रमाणित

अनुमति पत्र में अंकित प्रतिबन्धों सहित

Manish Gujral
अवर अभियन्ता
प्रमाणित विकास प्राधिकरण
प्रमाणित

Manish Gujral
सहायक अभियन्ता
प्रमाणित विकास प्राधिकरण
प्रमाणित

Manish Gujral
अधिकांशी अभियन्ता
प्रमाणित विकास प्राधिकरण
प्रमाणित

Manish Gujral
नगर निर्माण
प्रमाणित विकास प्राधिकरण
प्रमाणित

PROJECT NAME : PARAS RAMAYANA
AT ARAZI NO. 657 MI MAUZA
ANDHAWA, JHUNSI, TEHSIL
PHOOLPUR, PRAYAGRAJ

SCHEDULE OF DOOR & WINDOW

S.N.	TYPES	SIZE	DESCRIPTION
1.	D	1200X2100	DOOR
2.	D1	1050X2100	DOOR
3.	D2	1000X2100	DOOR
4.	D3	900X2100	DOOR
5.	D4	750X2100	DOOR
6.	SD1	2100X2100	SLIDING DOOR
7.	SD2	1800X2100	SLIDING DOOR
8.	W1	2400X1350	WINDOW
9.	W2	1800X1200	WINDOW
10.	W3	1500X1050	WINDOW
11.	W4	1500X1350	WINDOW
12.	V1	900X600	VENTILATOR
13.	V2	750X600	VENTILATOR

Drawing Title
FLOOR PLANS



OWNER: *Suresh Kumar*
MR. SURESH KUMAR CHANDUKA

BUILDER: *Triveni Buildzone Pvt. Ltd.*
M/S TRIVENI BUILDZONE PVT. LTD.

Date

Scale 1 : 200


Drg. No. 3

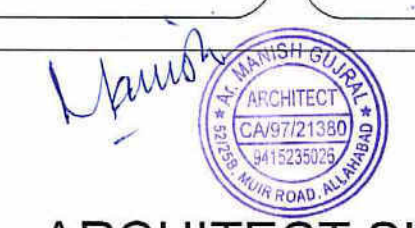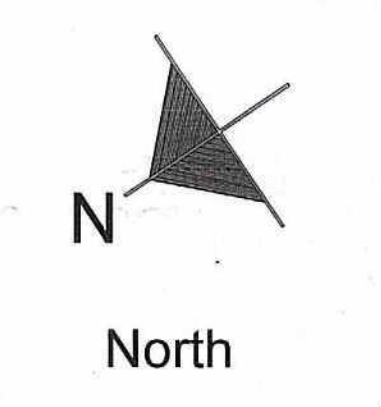


ARCHITECT SIGN.

Architect
MANISH GUJRAL
(B. Arch, F.I.V.)
TARANA NASEER
(B.Arch, M.Plan)
Architects and Interior
Designers


52/ 25 B MUIR ROAD, ALLAHABAD

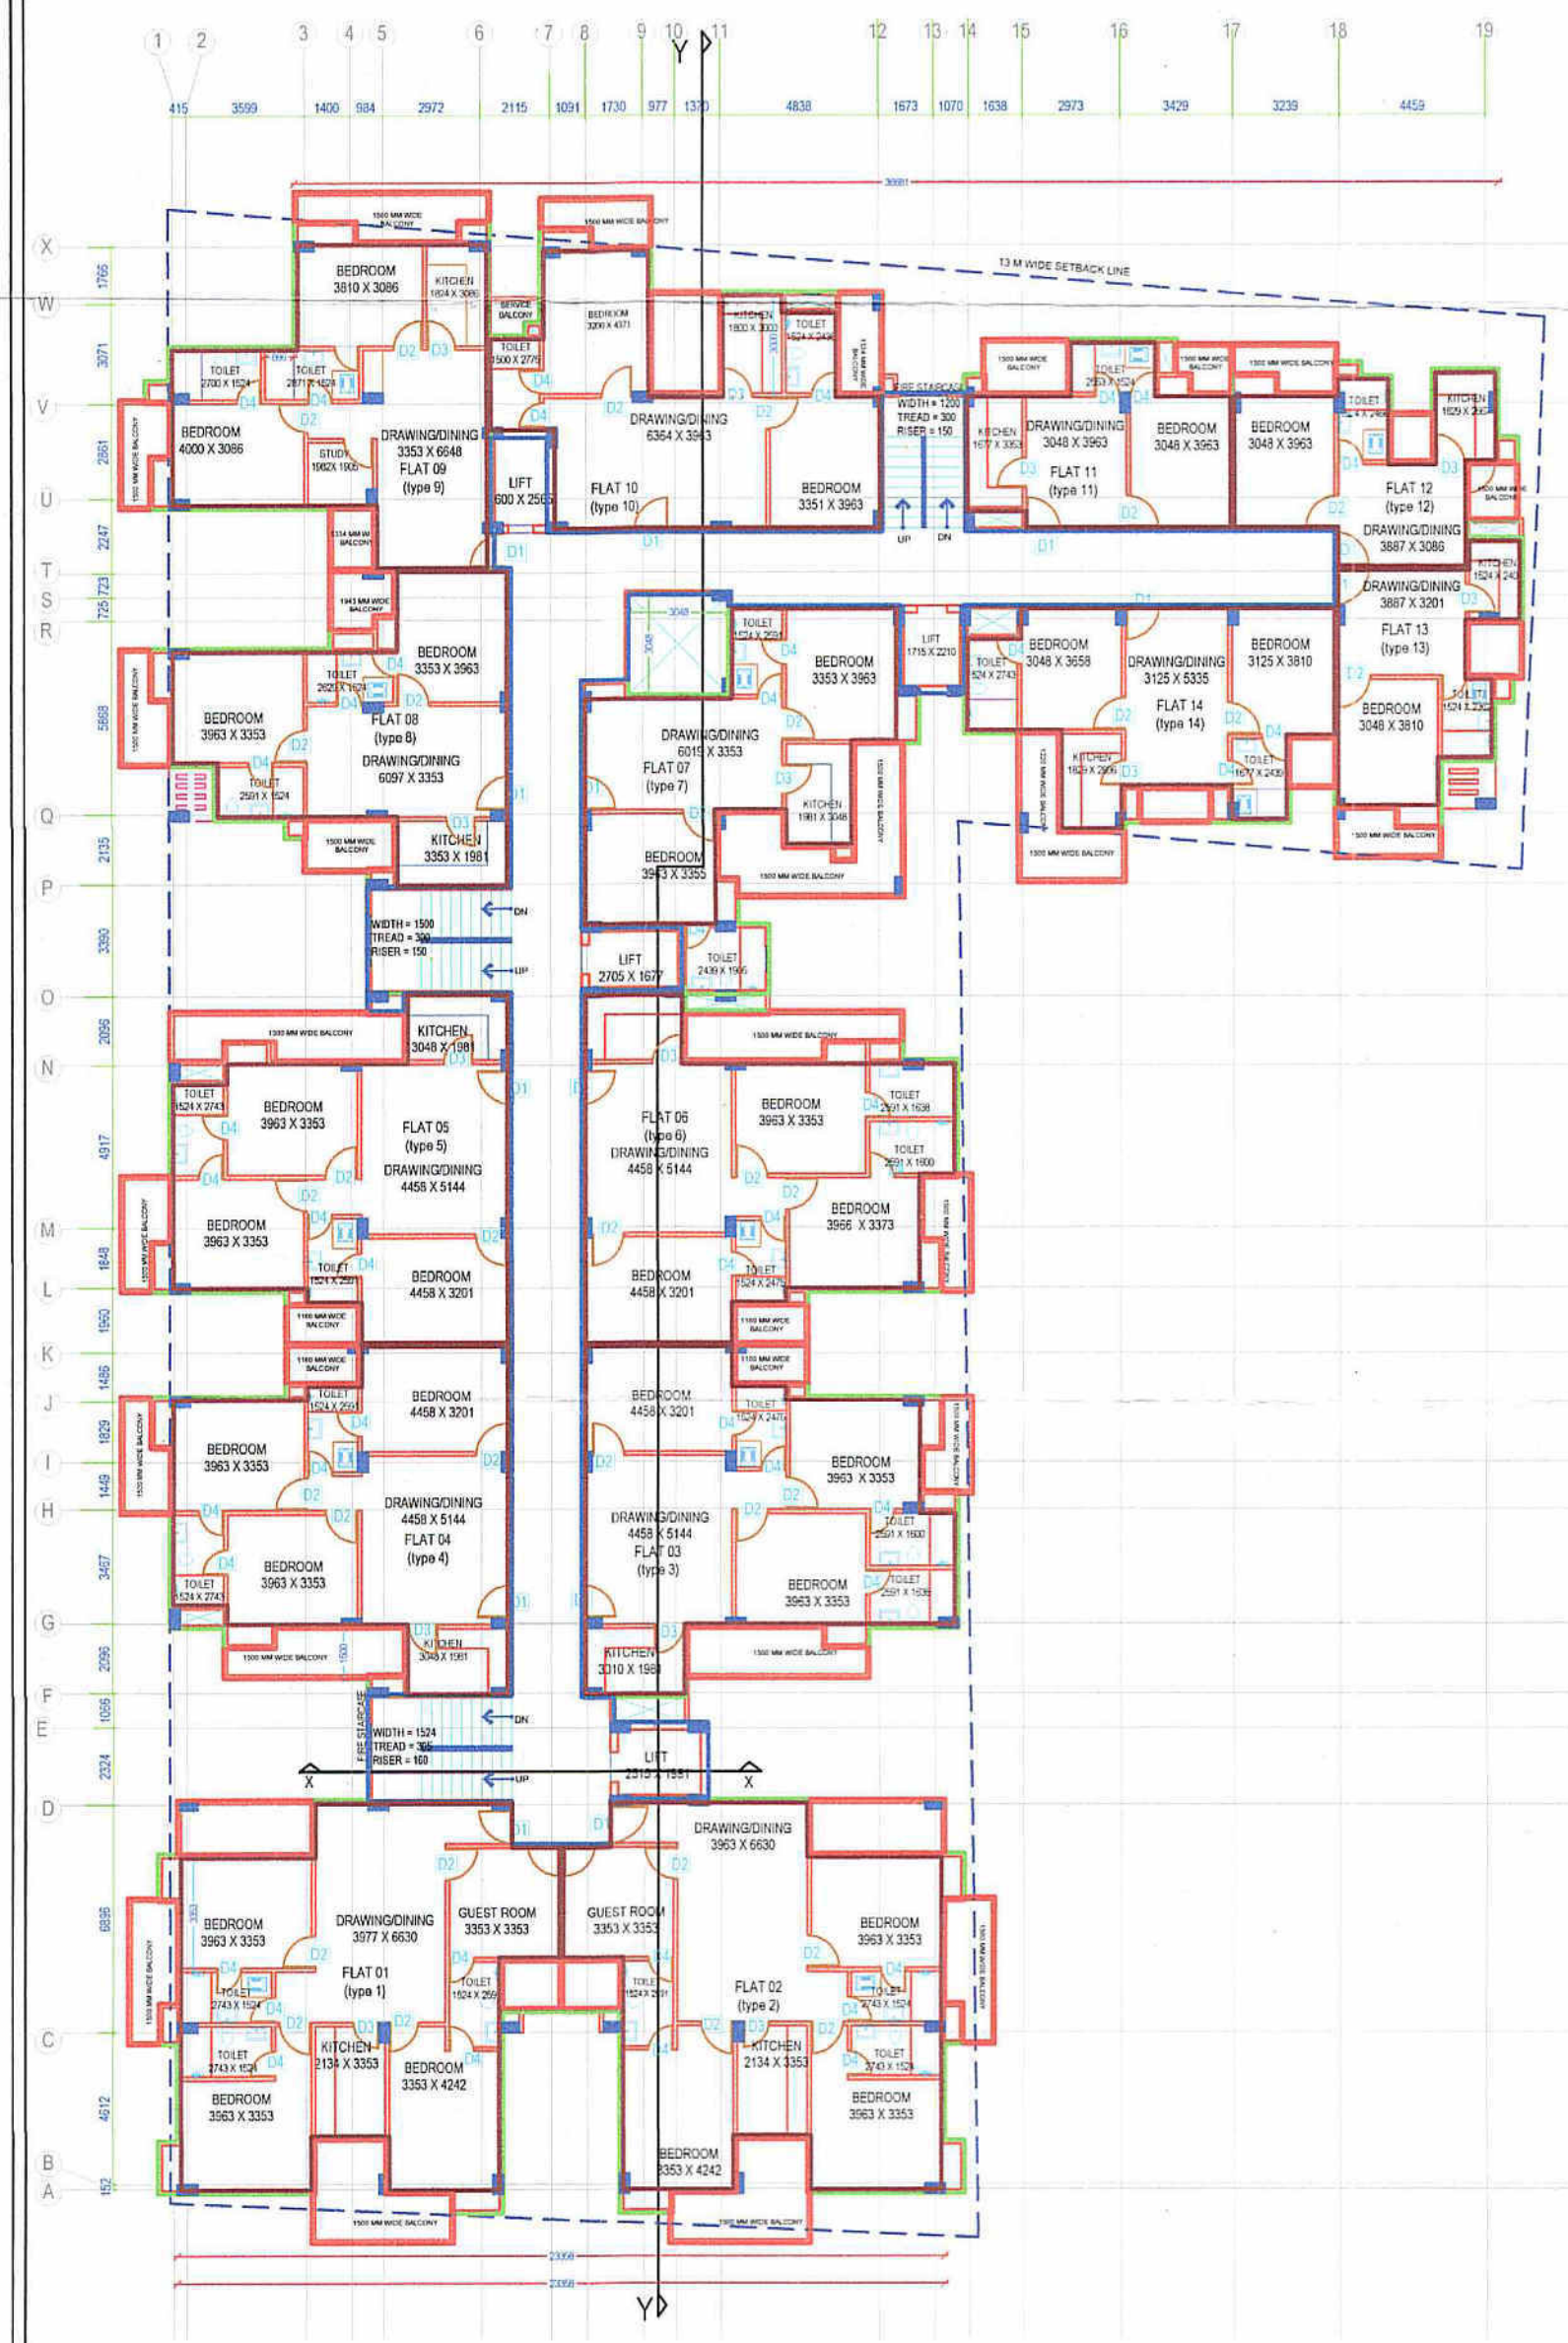


SECOND -TENTH
FLOOR PLAN

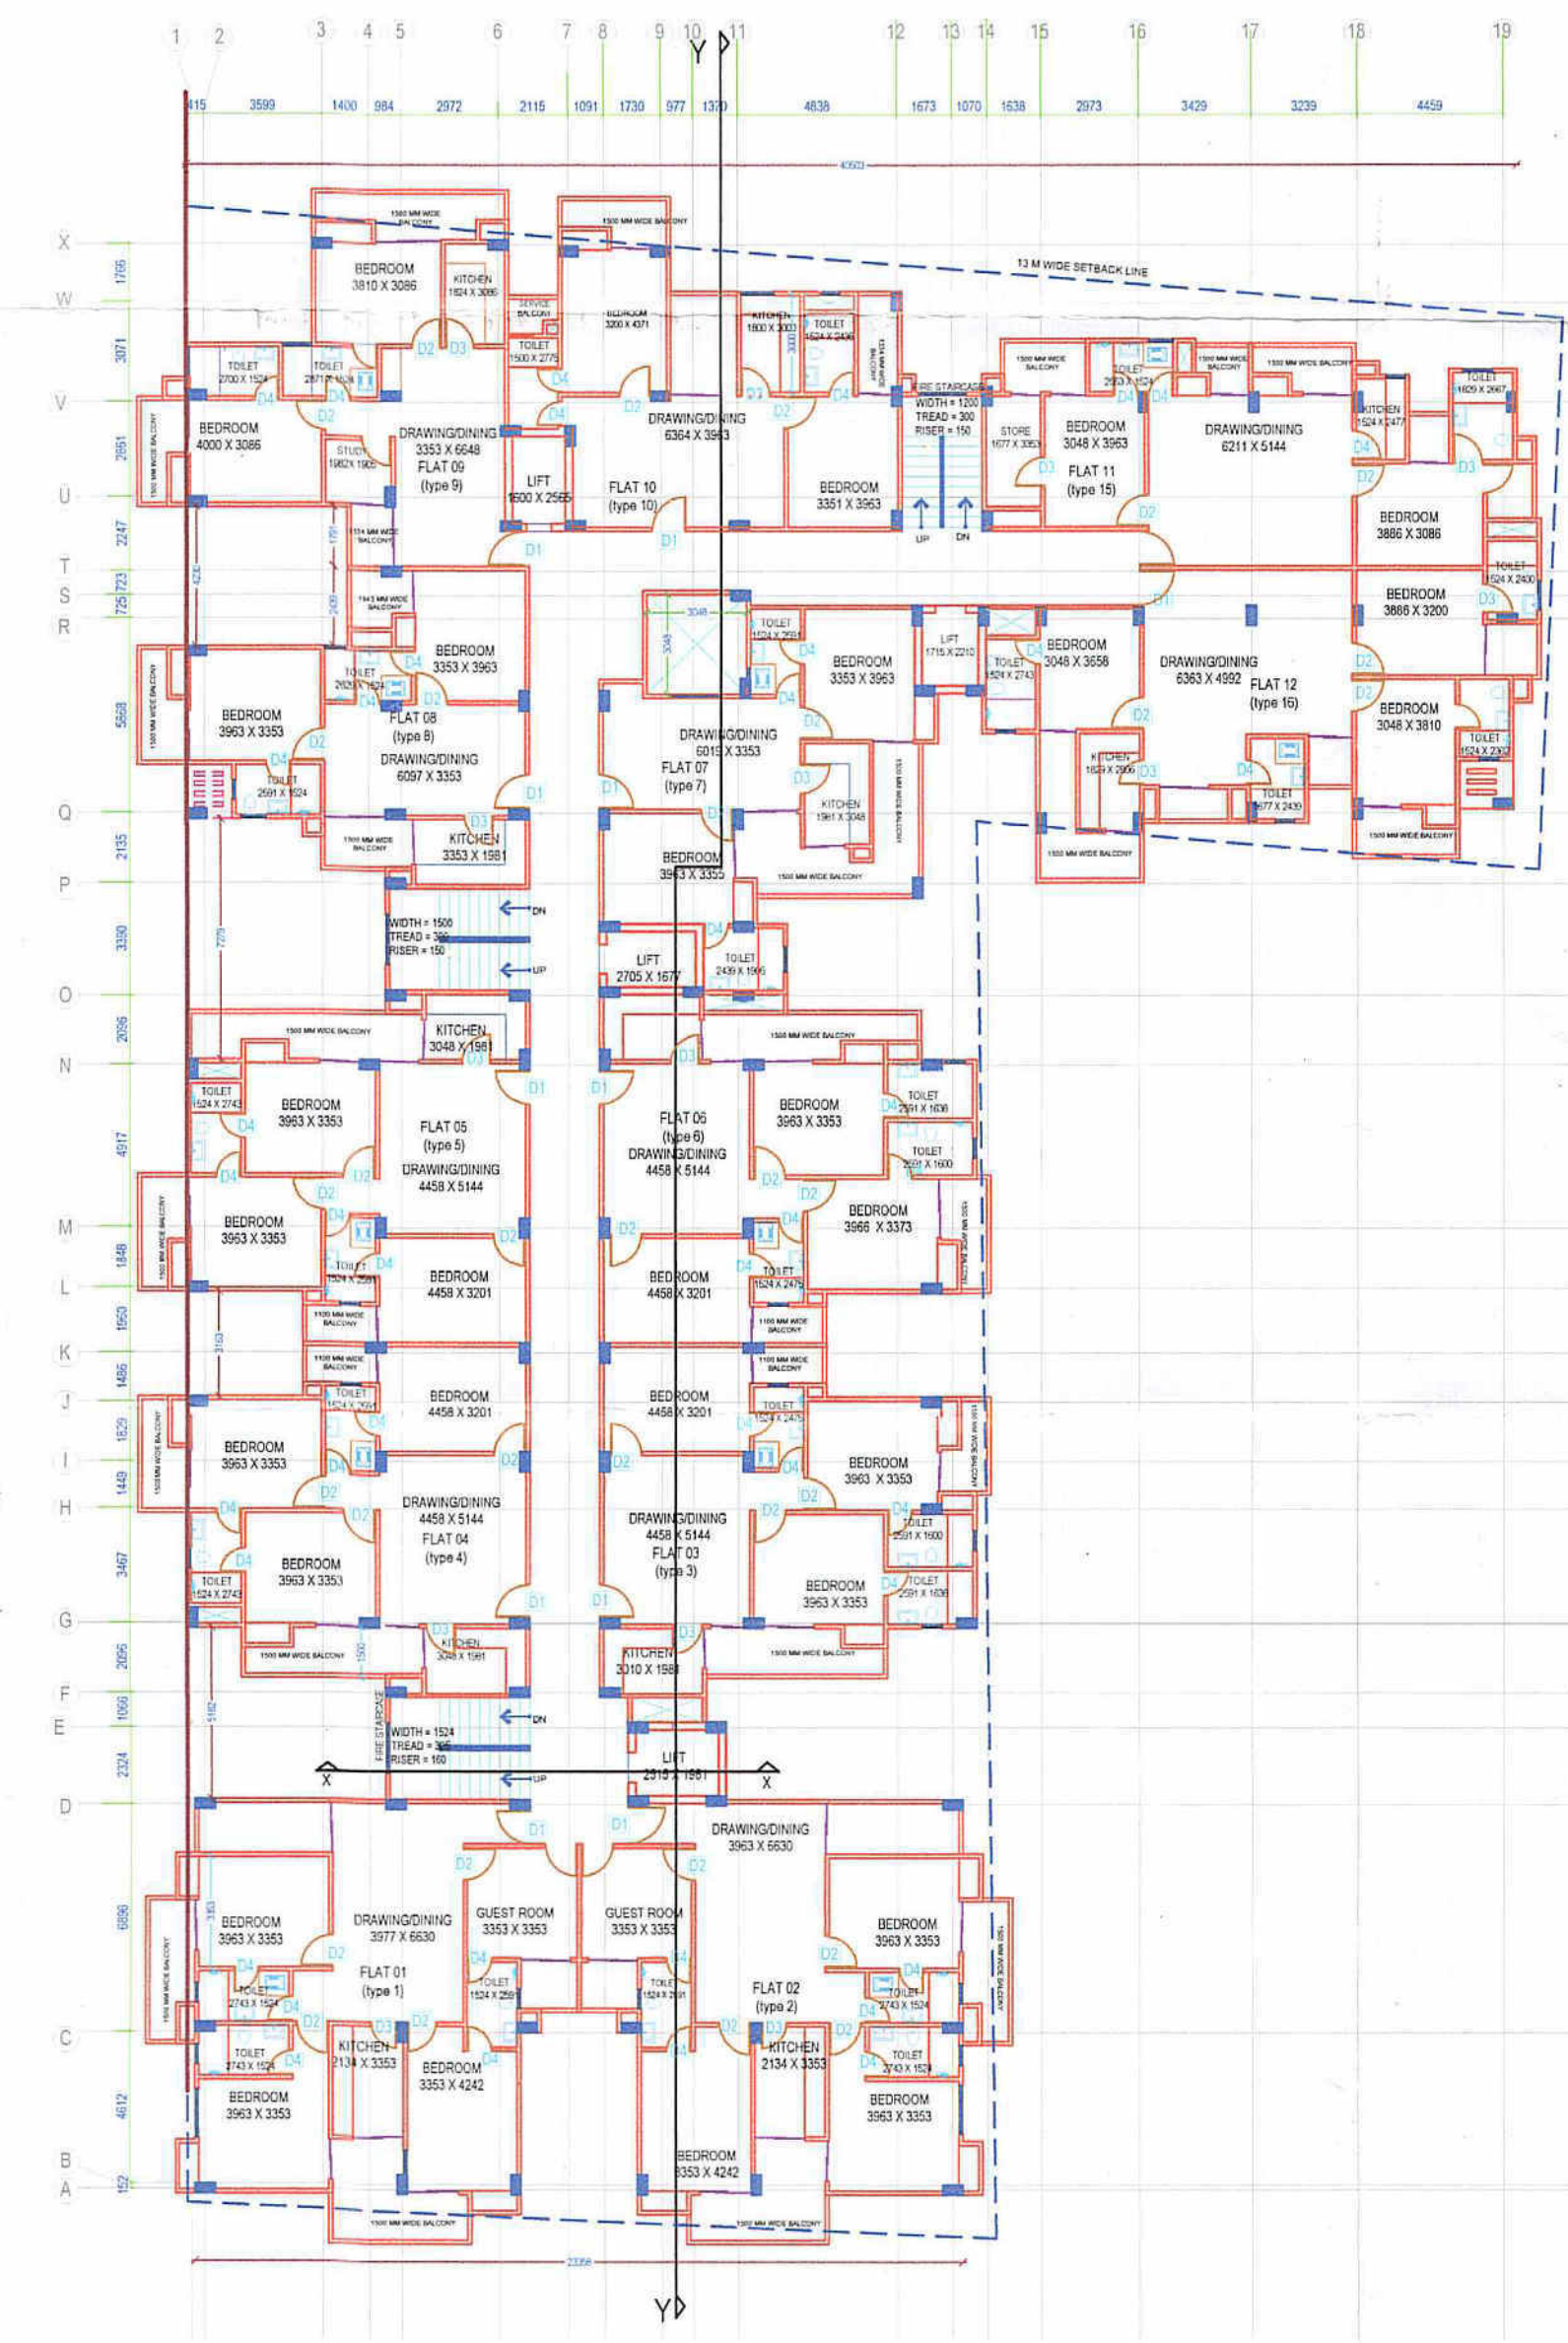

ELEVENTH FLOOR
PLAN

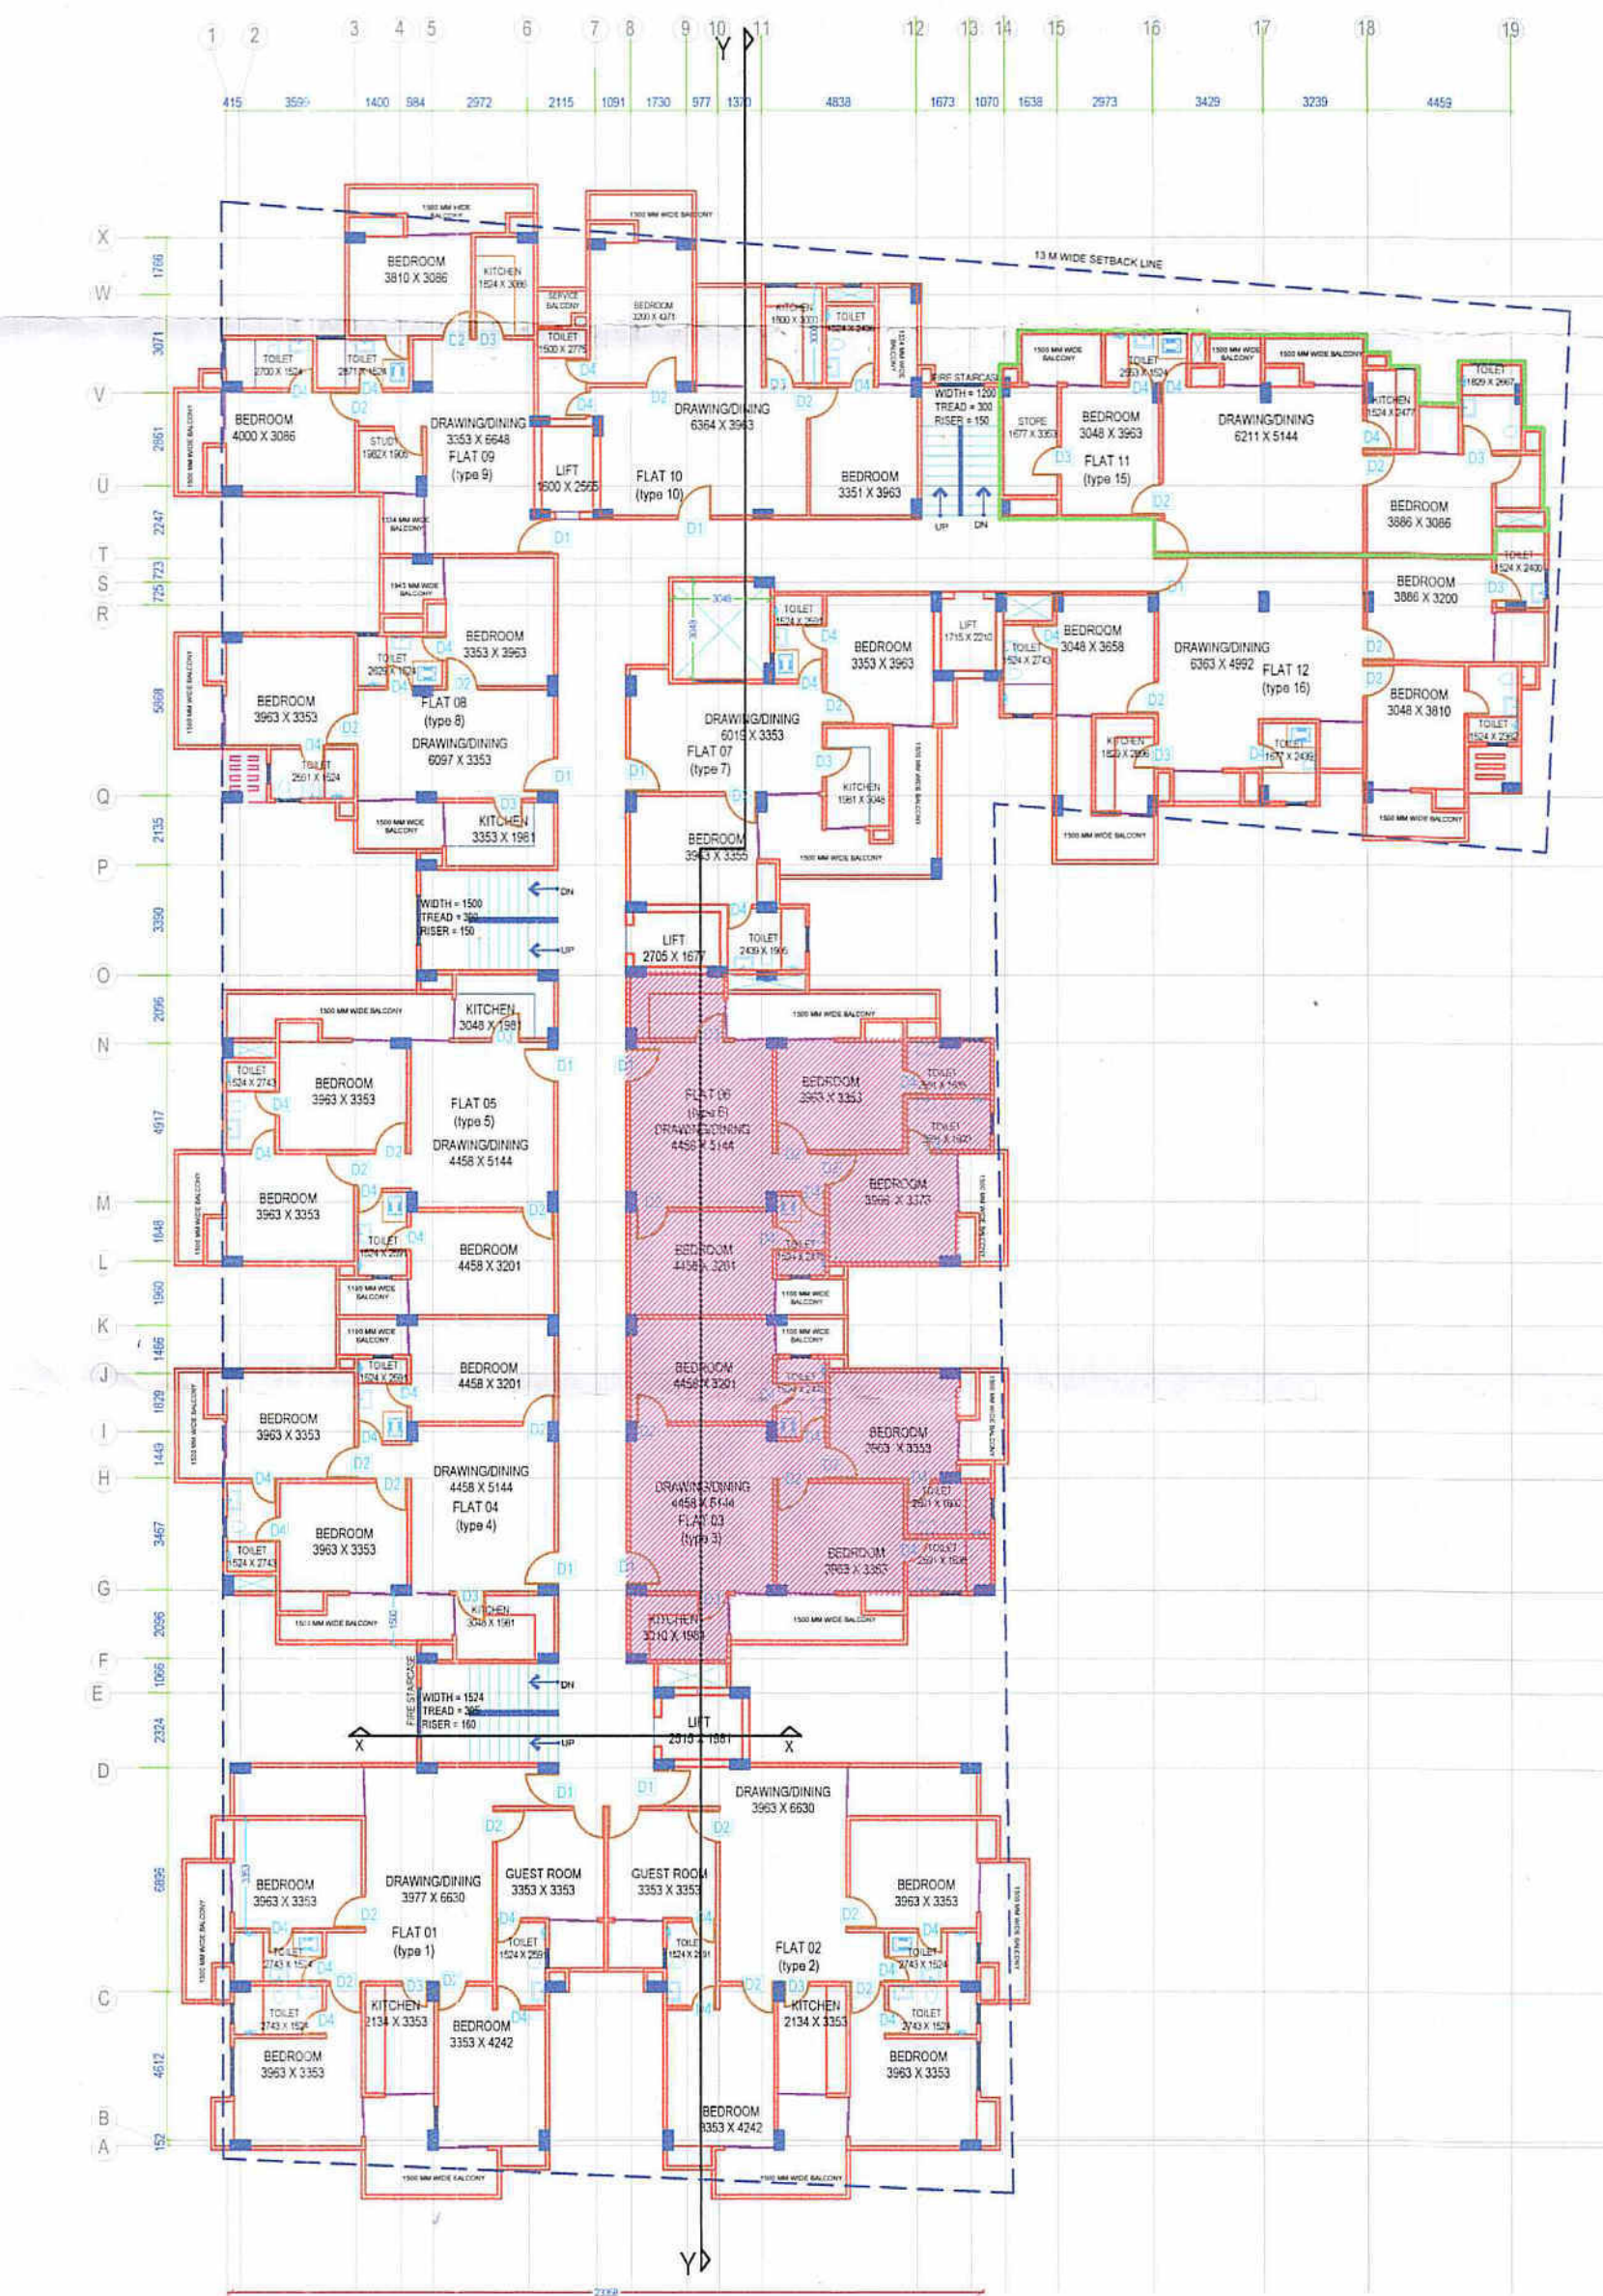

TWELFTH FLOOR PLAN

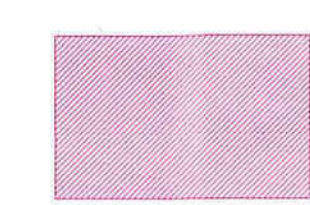

COMPENSATORY F.A.R.

नगर स्वीकृत/निर्माण अनुमति है। 'पूर्णतः प्रमाण पत्र'
प्राप्त करने के बाद ही इस परिसर का वास्तविक
उपयोग किया जा सकेगा।
21/09/20
विशेष कार्यधिकारी/
प्रभारी अधिकारी (नगर)
प्रयागराज विकास प्राधिकरण
प्रयागराज

प्रयागराज विकास प्राधिकरण
104/2020 (नगर) जोर-5/1/2020/2019-20
दिनांक 11/9/2020
प्रयागराज

अनुमति पत्र में अंकित प्रतिबन्धों सहित
21/09/20
अवर अभियन्ता
प्रयागराज विकास प्राधिकरण
प्रयागराज

21/09/20
सहायक अभियन्ता
प्रयागराज विकास प्राधिकरण
प्रयागराज

21/09/20
अधिसापे अभियन्ता
प्रयागराज विकास प्राधिकरण
प्रयागराज

21/09/20
नगर नियोजक
प्रयागराज विकास प्राधिकरण
प्रयागराज

PROJECT NAME : PARAS RAMAYANA
AT ARAZI NO. 657 MI MAUZA
ANDHAWA, JHUNSI, TEHSIL
PHOOLPUR, PRAYAGRAJ

SCHEDULE OF DOOR & WINDOW

S.N.	TYPES	SIZE	DESCRIPTION
1.	D	1200X2100	DOOR
2.	D1	1050X2100	DOOR
3.	D2	1000X2100	DOOR
4.	D3	900X2100	DOOR
5.	D4	750X2100	DOOR
6.	SD1	2100X2100	SLIDING DOOR
7.	SD2	1800X2100	SLIDING DOOR
8.	W1	2400X1350	WINDOW
9.	W2	1800X1200	WINDOW
10.	W3	1500X1050	WINDOW
11.	W4	1500X1350	WINDOW
12.	V1	900X600	VENTILATOR
13.	V2	750X600	VENTILATOR

COMPENSATORY F.A.R.

Drawing Title

FLOOR PLANS


OWNER: *Suresh Kumar*
MR. SURESH KUMAR CHANDUKA

BUILDER: *Triveni Buildzone Pvt. Ltd.*
M/S TRIVENI BUILDZONE PVT. LTD.

Date


Scale 1 : 200

Drg. No. 4

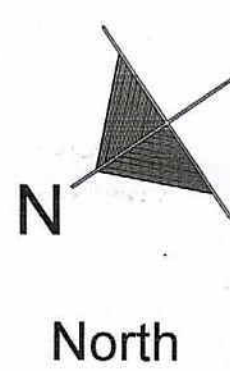


ARCHITECT SIGN.


Architect
MANISH GUJRAL
(B. Arch, F.I.V.)
TARANA NASEER
(B.Arch, M.Plan)
Architects and Interior
Designers
52/ 25 B MUIR ROAD, ALLAHABAD

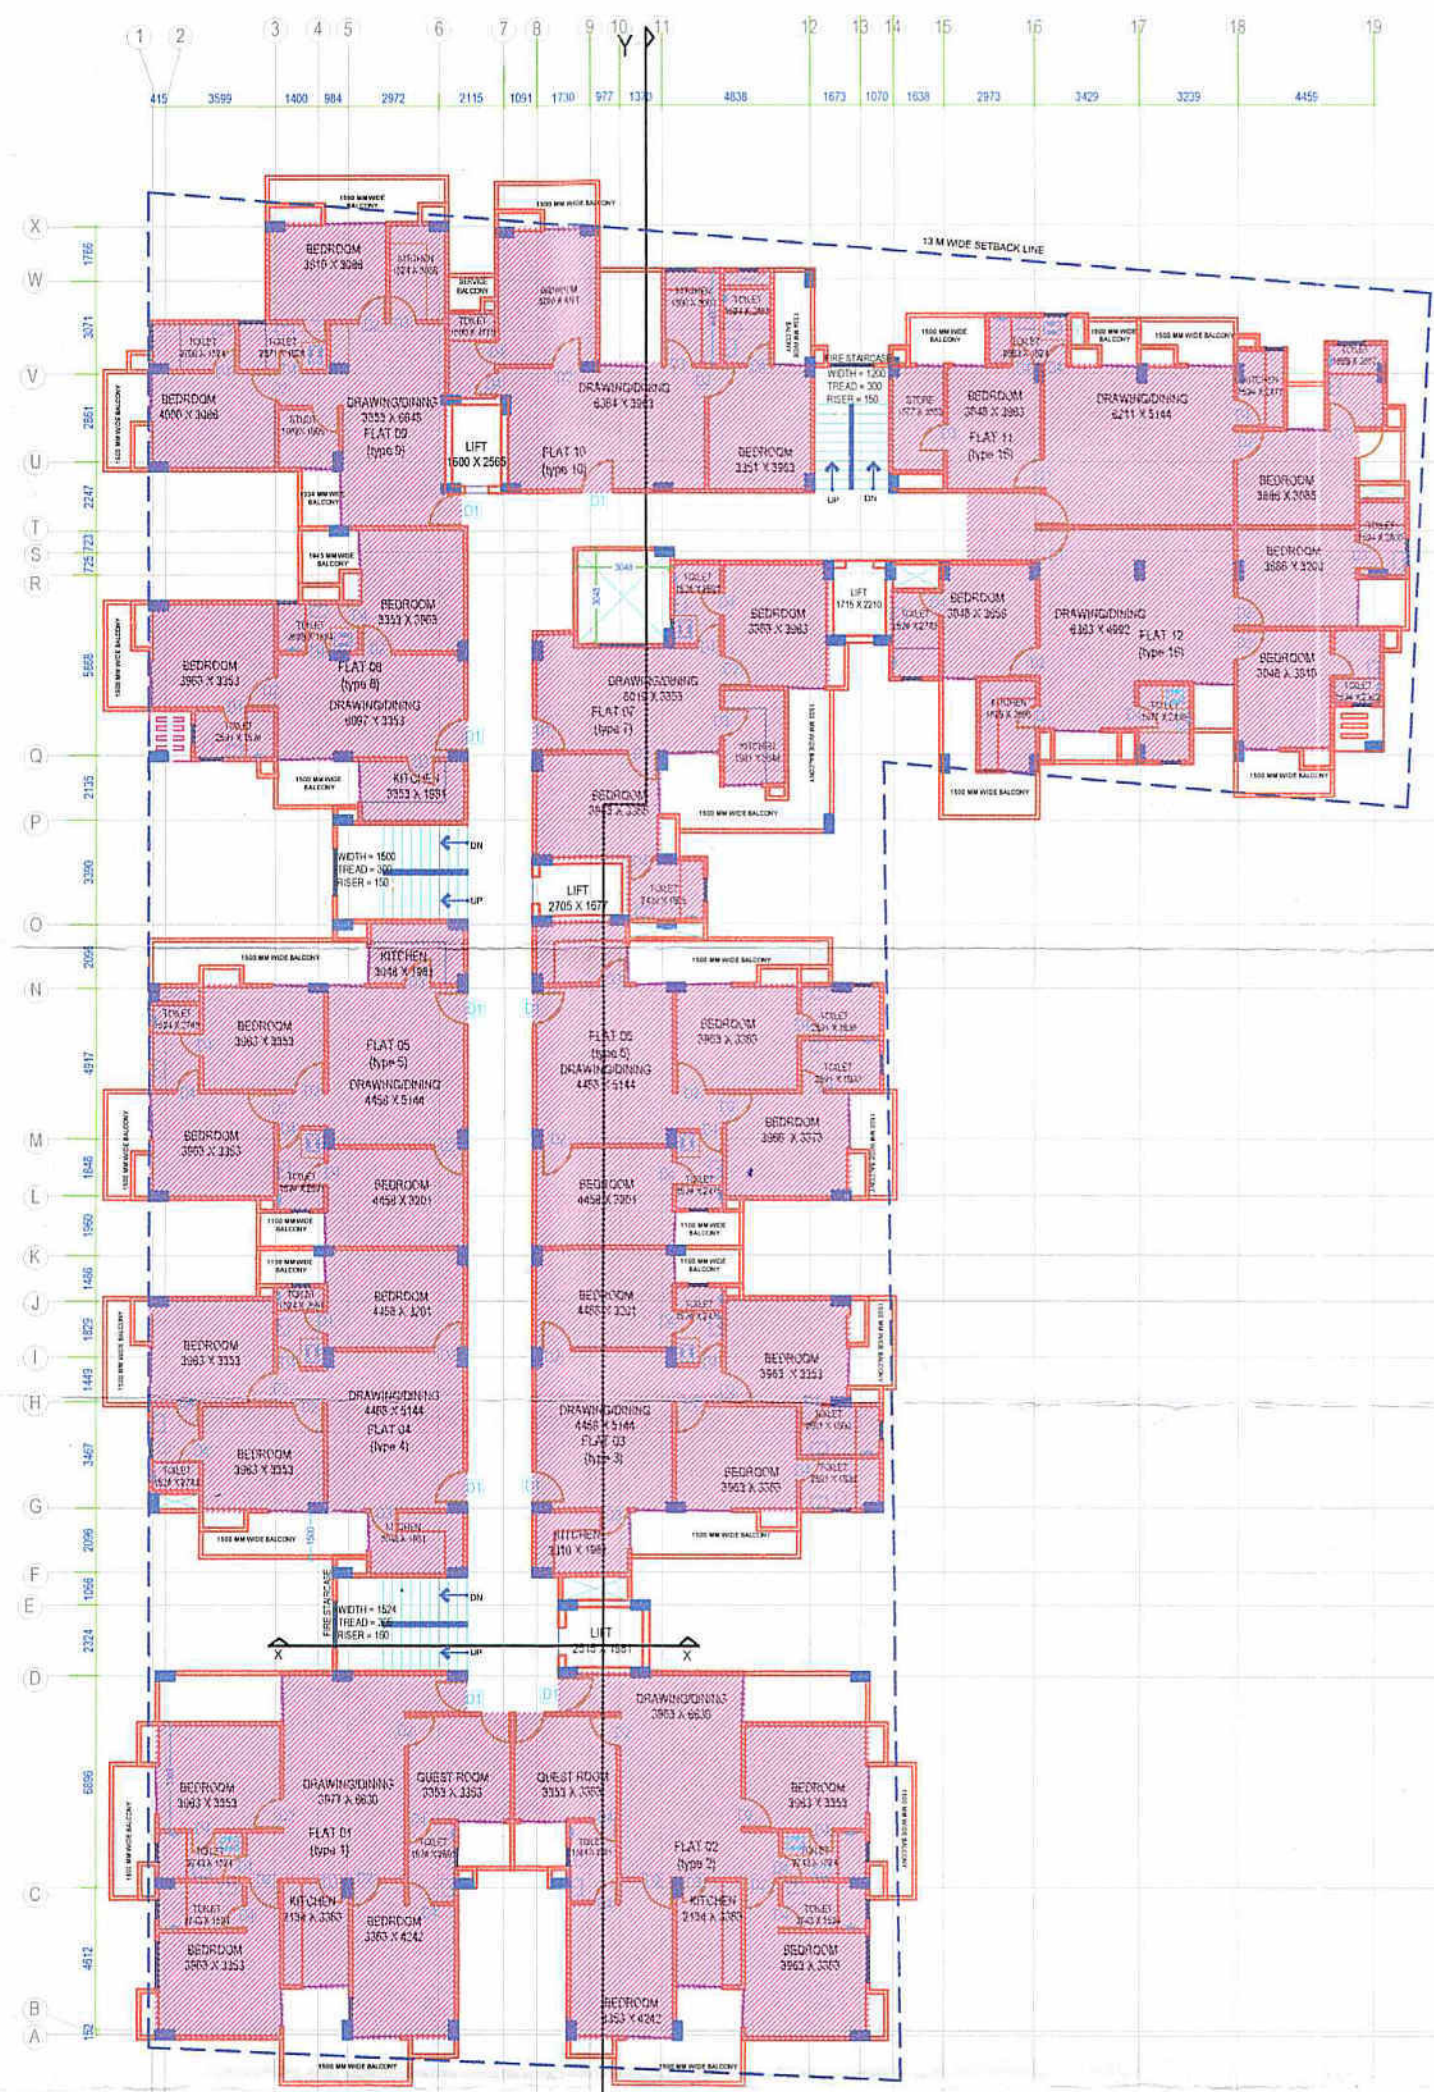

THIRTEENTH FLOOR
PLAN

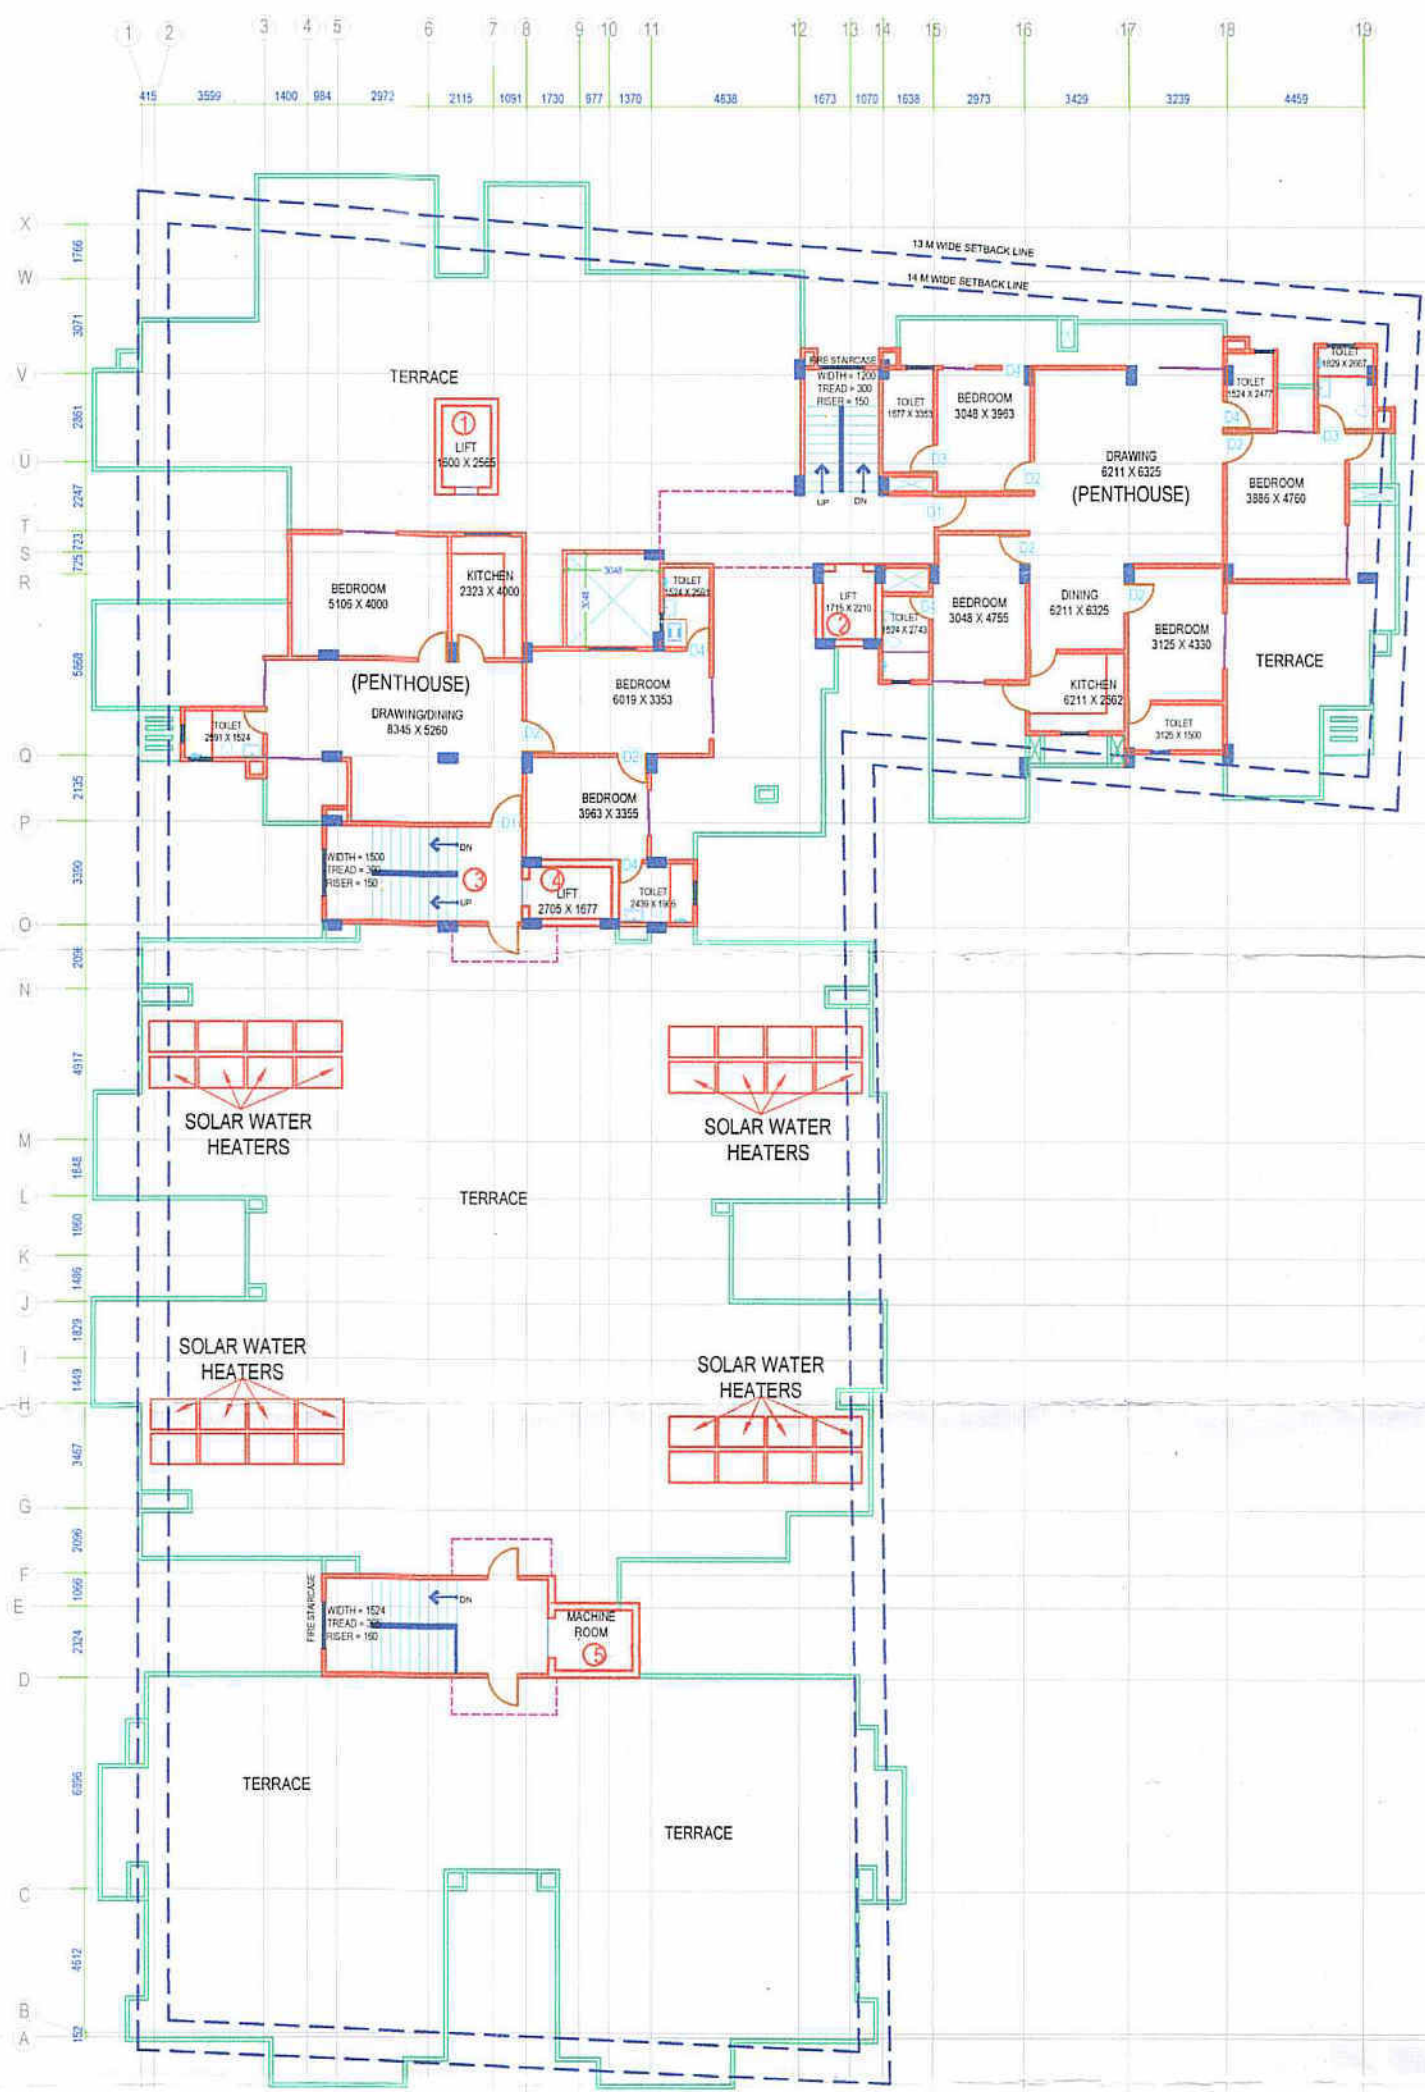

FOURTEENTH FLOOR
PLAN

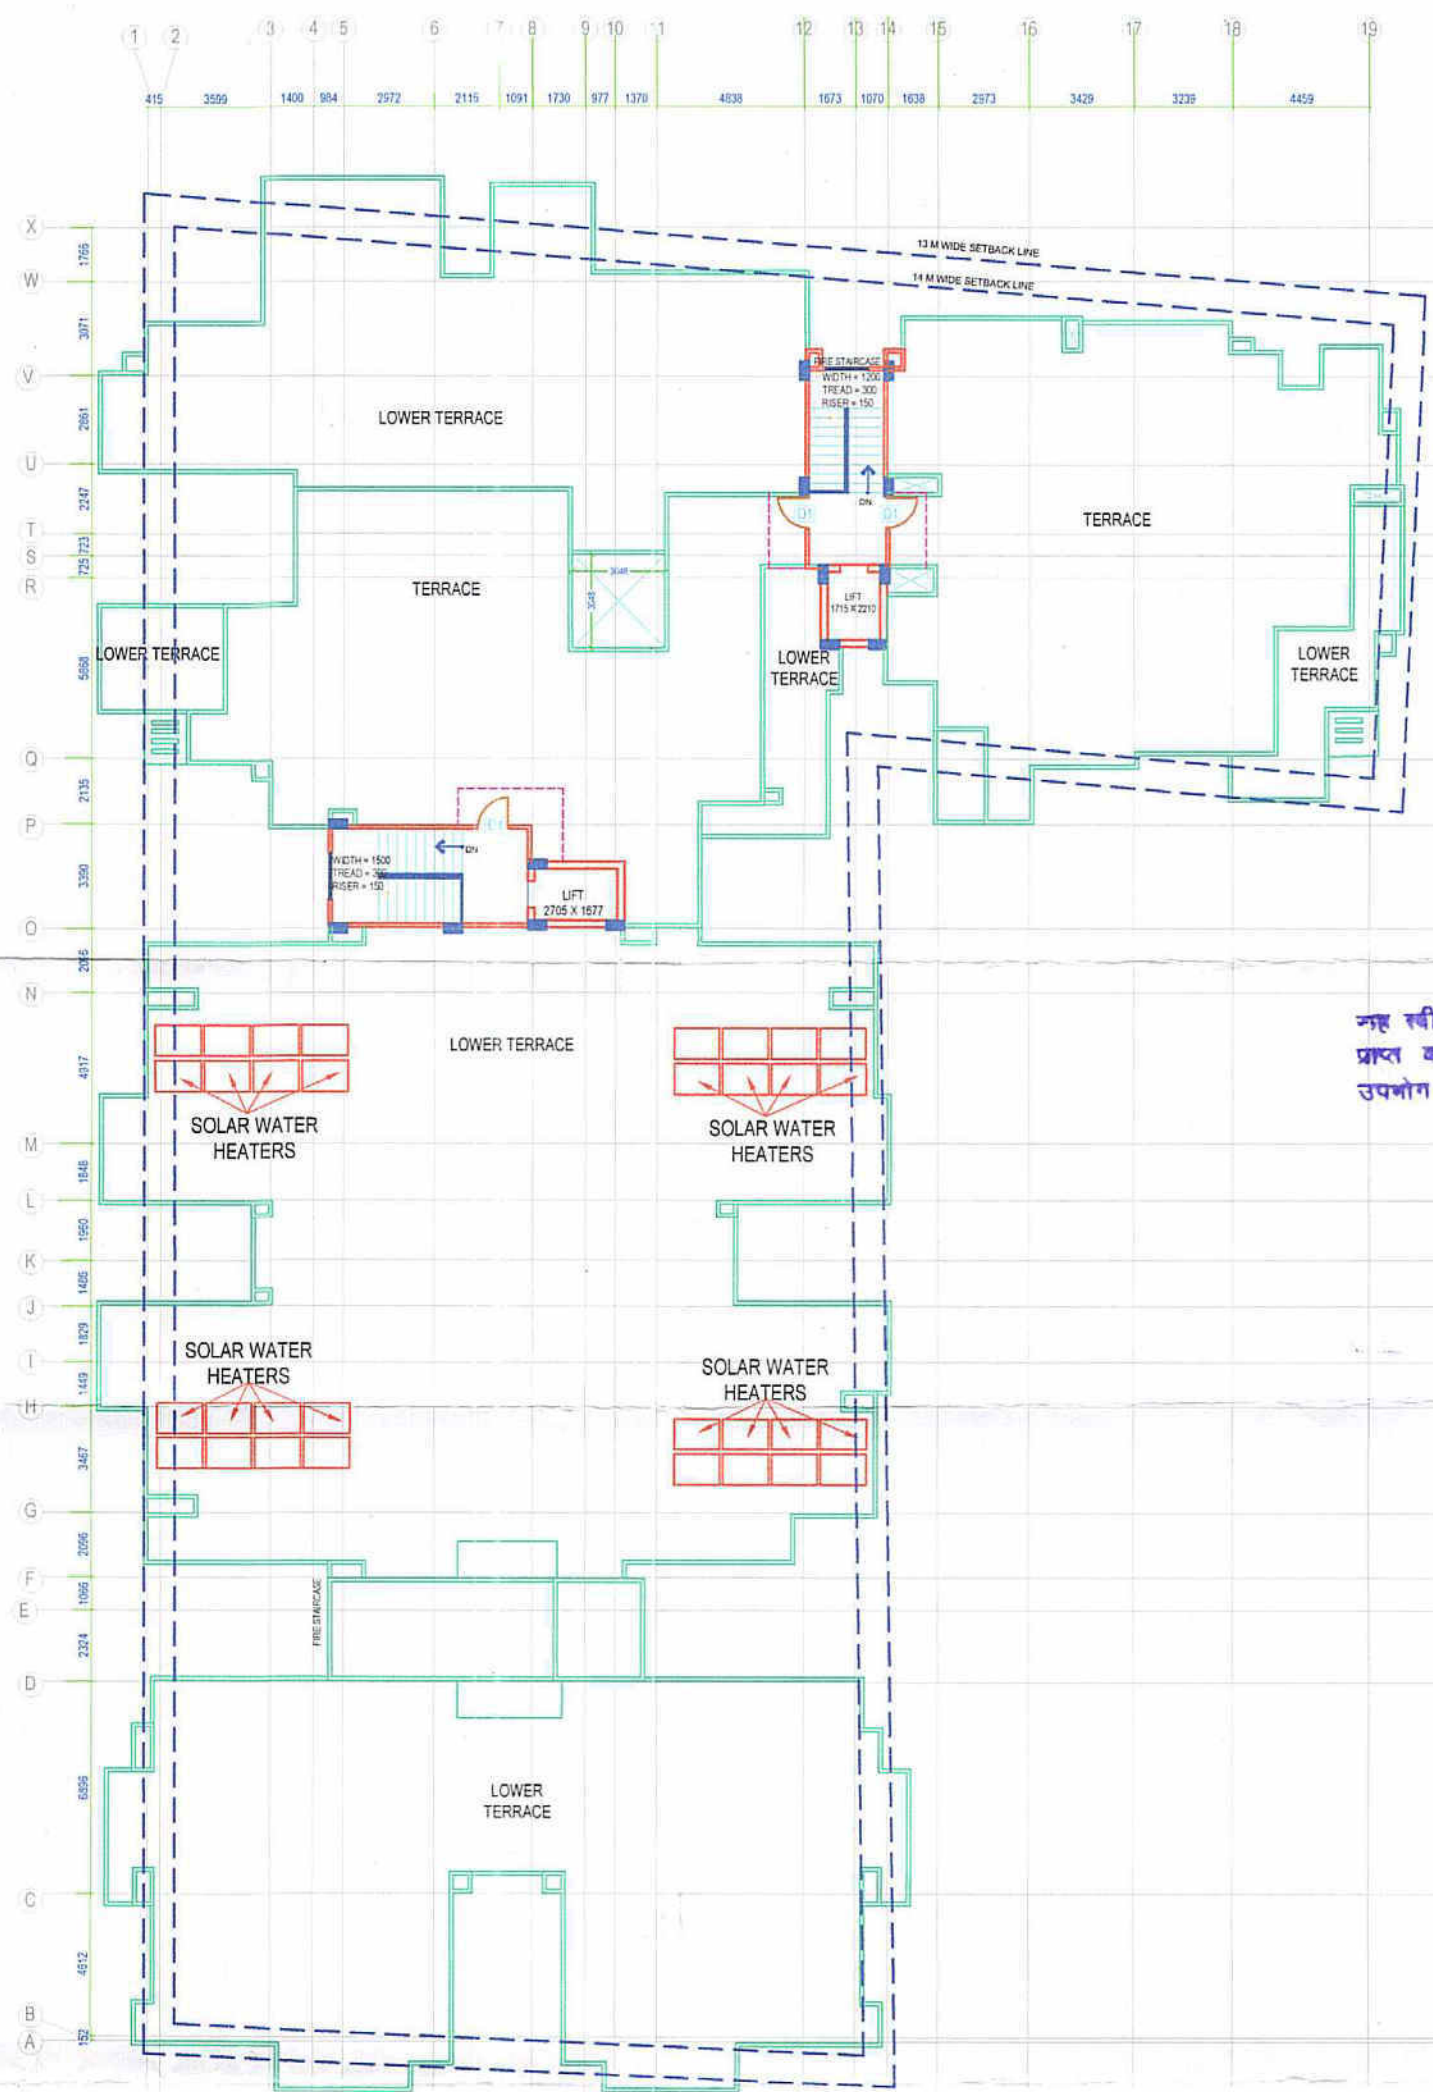

TERRACE PLAN

नगर स्वीकृत/निर्माण अनुमति है। 'प्रमाणित प्रमाण पत्र'
प्राप्त करने से बाद ही इस परियोजना का वास्तविक
उपयोग किया जा सकता है।

Lalwala
विशेष कार्यकारी/
प्रभारी अधिकारी (नं०स०)
प्रयागराज विकास प्राधिकरण
प्रयागराज


11/09/2020
नगर नियोजक
प्रयागराज विकास प्राधिकरण
प्रयागराज

11/09/2020
अतिरिक्त अभियंता
प्रयागराज विकास प्राधिकरण
प्रयागराज

अनुमति पत्र में अंकित प्रतिबन्धों सहित
11/09/2020
अवर अभियंता
प्रयागराज विकास प्राधिकरण
प्रयागराज




NON F.A.R. AREA

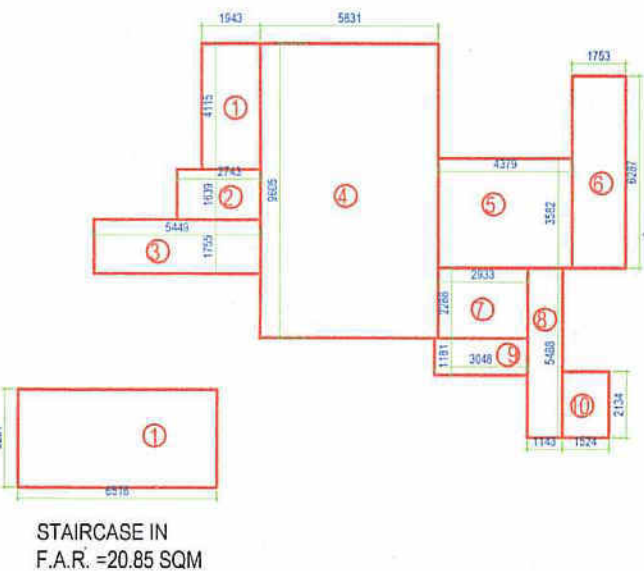


TYPE 17
(14th floor)

S.NO	DIMENSIONS	AREA
1	1.943 X 3.941	7.66
2	2.444 X 4.178	10.21
3	1.943 X 2.667	5.18
4	3.048 X 1.905	5.81
5	4.982 X 3.137	15.75
6	2.972 X 2.224	6.61
TOTAL		47.76

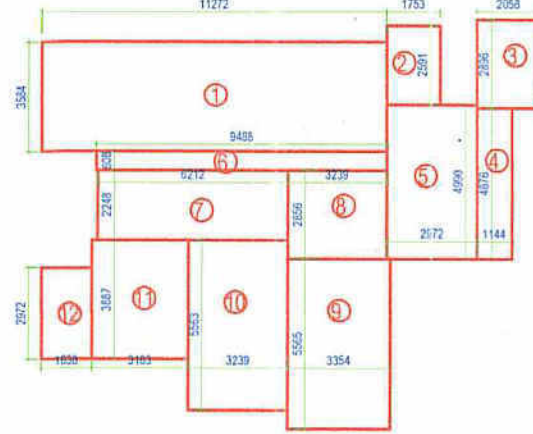

TYPE 18
(14th floor)

S.NO	DIMENSIONS	AREA
1	11.272 X 3.584	40.40
2	1.753 X 2.591	4.54
3	2.658 X 2.886	7.66
4	1.144 X 4.876	5.58
5	2.972 X 4.999	14.83
6	1.488 X 0.609	0.90
7	5.212 X 2.248	11.72
8	3.229 X 2.856	9.25
9	3.354 X 5.555	18.67
10	3.229 X 5.553	18.02
11	3.163 X 3.887	12.29
12	1.638 X 2.872	4.87
TOTAL		154.14

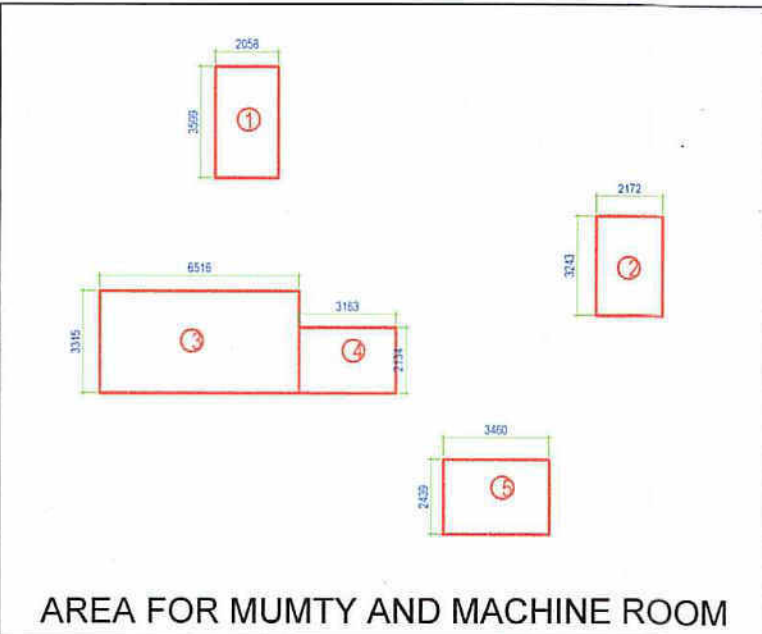

S.NO	DIMENSIONS	AREA
1	2.058 X 3.989	7.41
2	2.172 X 3.243	7.04
3	6.916 X 3.315	23.00
4	3.163 X 2.134	6.75
5	3.480 X 2.439	8.44
TOTAL		51.24



पञ्जाब 104/3637 (तृतीय) जोन-51 मुहम्मद/2019-20
दिनांक 11/09/2020

