


45.0 M. WIDE ROAD

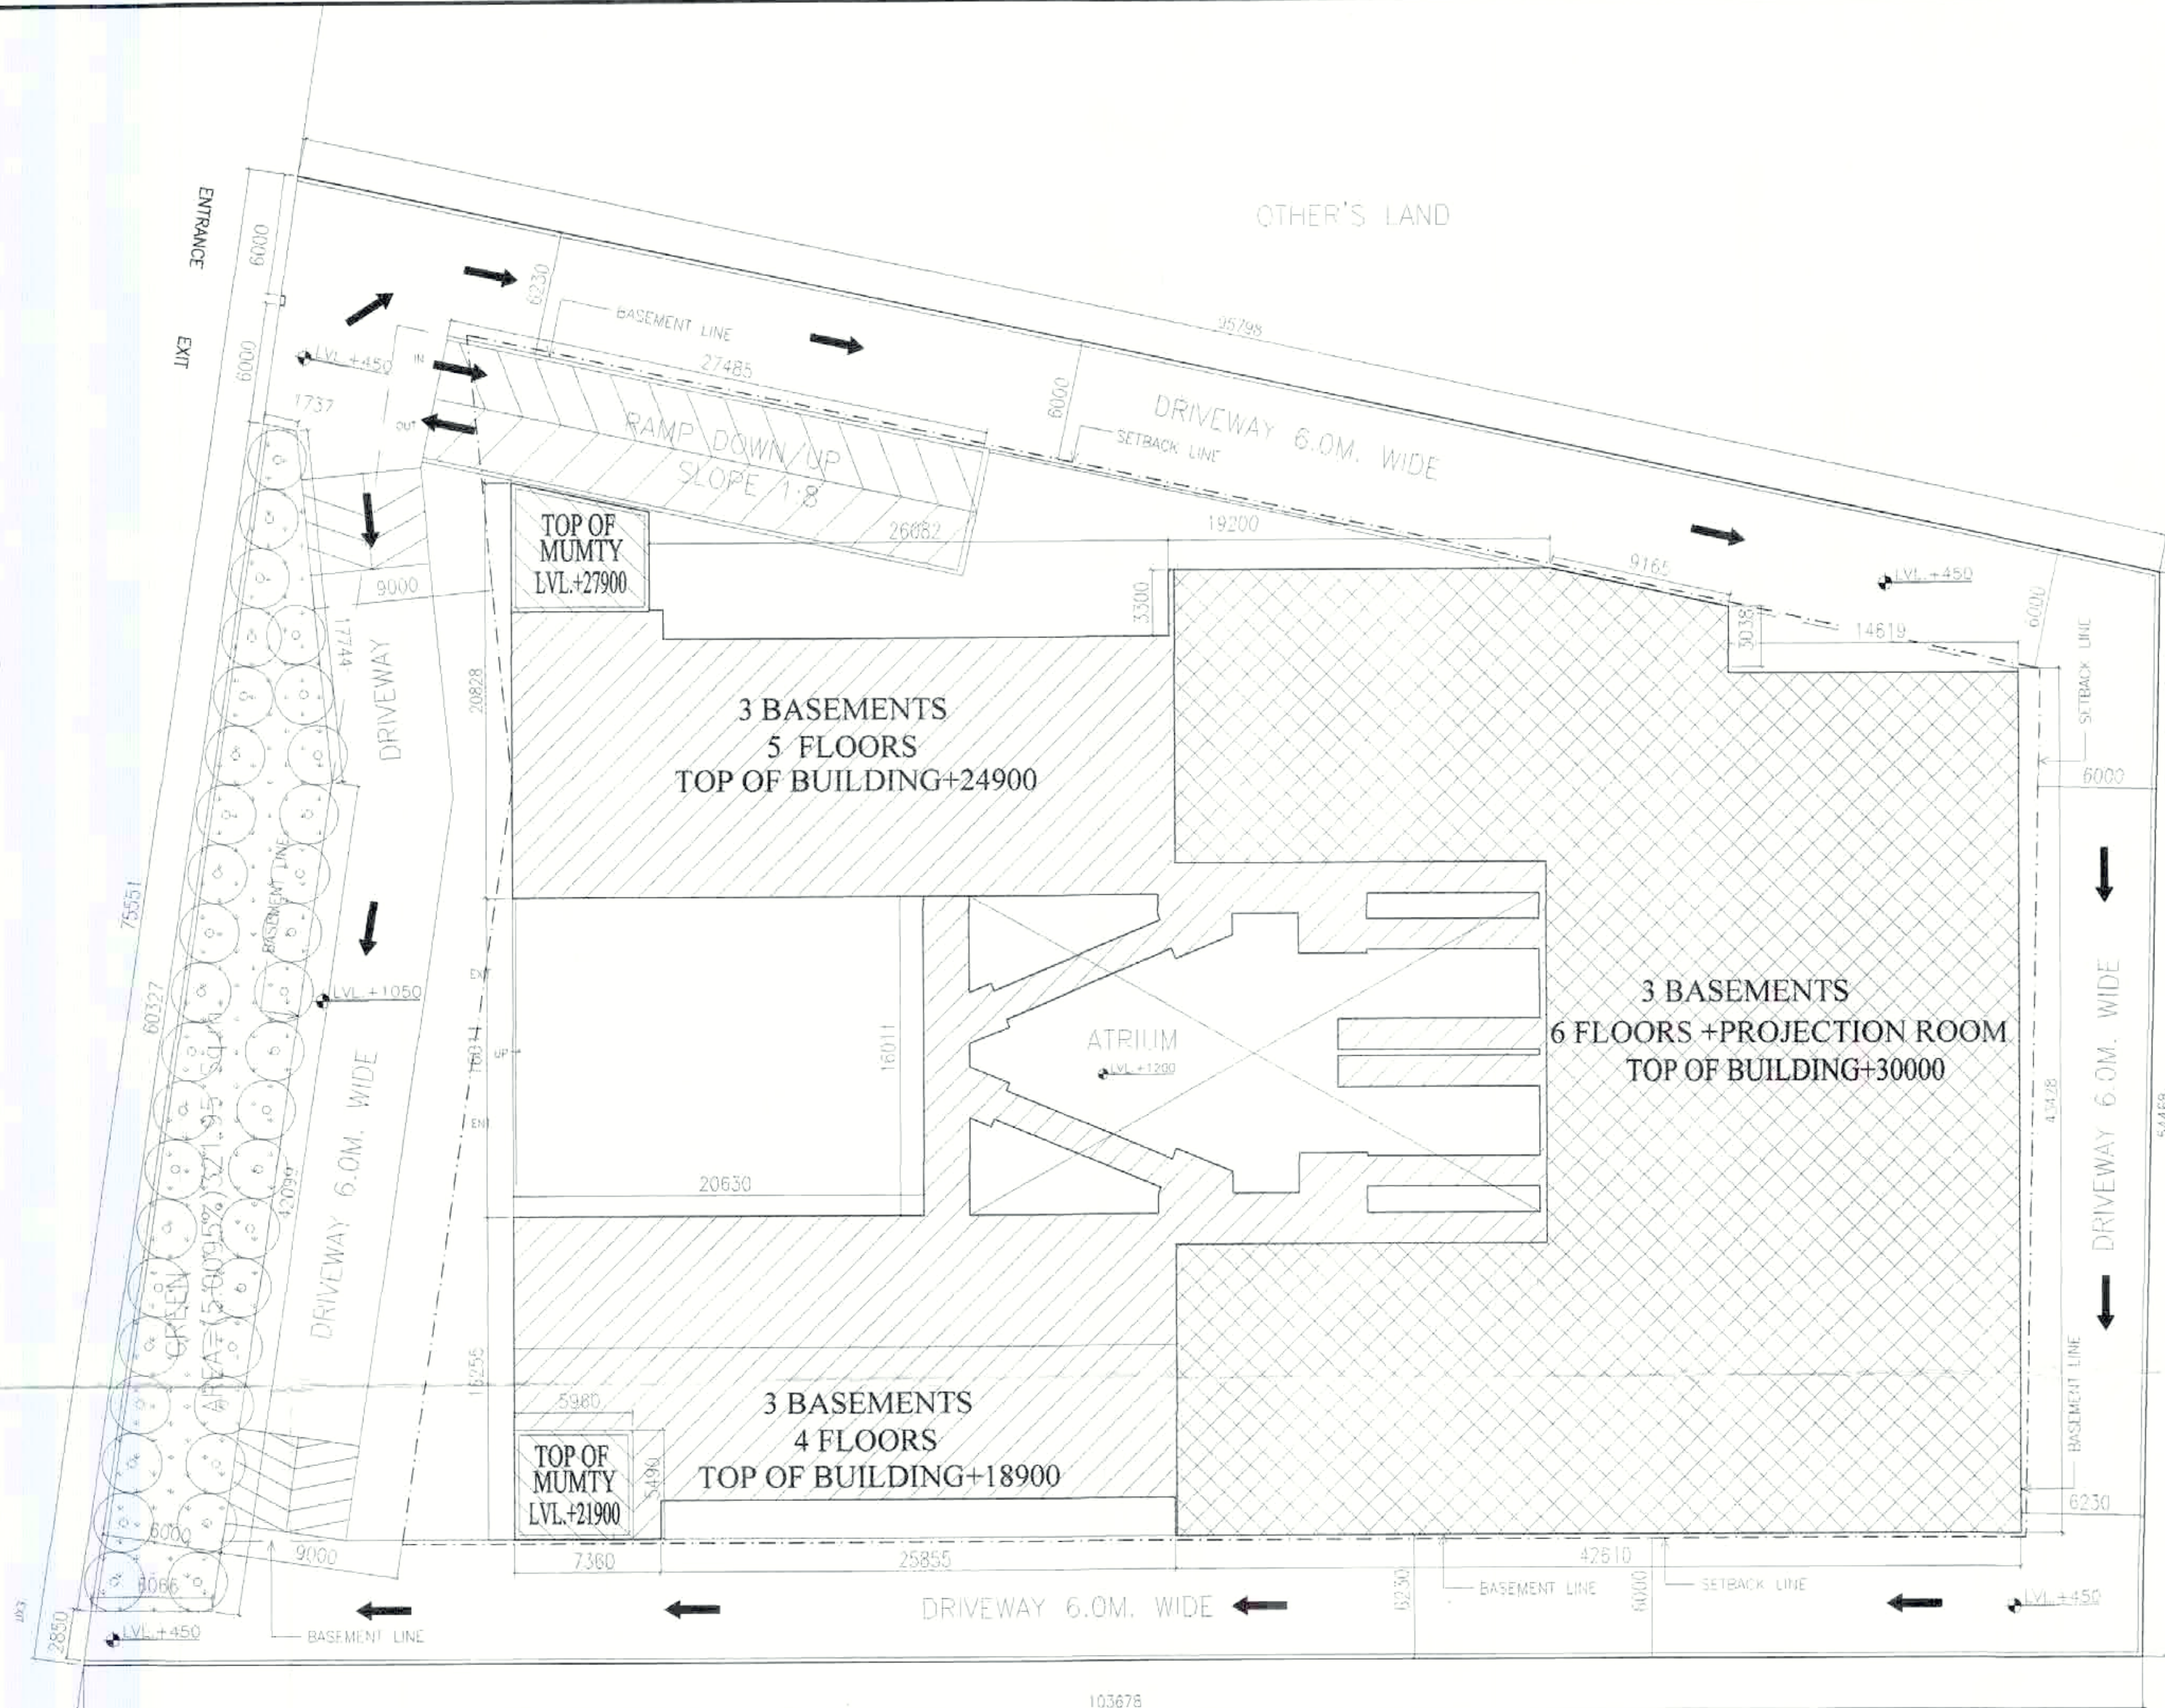

TOTAL AREA OF GREEN=321.95 Sq.m.

TOTAL OPEN AREA=PLOT AREA-GROUND COVERAGE
(6426.73-2745.17=3681.56 Sq.m.)

TREES @ 1PER 100 Sq.m.=3680.91/100=36.81
SAY = 37 TREES.

AREA OF PARKING FOR MULTIPLEX
(TOTAL 962 SEATS)@ 1CAR/10 SEATS
=962/10=96.20 CARS

TOTAL F.A.R. AREA =17228.37
TOTAL MULTIPLEX AREA =2511.63
TOTAL COMMERCIAL AREA=(17228.37-2511.63)=14716.74
@ 2CARS/100 Sq.m.=14716.74/100X2=294.33CARS
TOTAL CARS REQUIRED 96.20+294.33=390.53 CARS
SAY=391 CARS

ACTUAL PARKING	MECHANICAL	SINGLE	TOTAL
SECOND BASEMENT(2LEVELS)	170	0	=170 CARS.
THIRD BASEMENT (3LEVELS)	262	5	=267 CARS.
TOTAL PARKING	432	5	=437 CARS.

AREA OF PARKING :-

	AREA(Sq.m)
PARKING AREA 2nd BASEMENT	= 3314.00Sq.m.
PARKING AREA 3rd BASEMENT	= 3428.65Sq.m.
TOTAL	= 6742.65Sq.m.

PARKING CALCULATION :-

COVERED PARKING IN SECOND
BASEMENT @32 Sq.m./ECS
(3314.00/32)=103.56
FOR 2 LEVEL MECHANICAL PARKING
(103.56X2) =207.13 ECS.
COVERED PARKING IN THIRD
BASEMENT @32 Sq.m./ECS
(3428.65/32)=107.15
FOR 3 LEVEL MECHANICAL PARKING
(107.15X3) =321.44 ECS.
TOTAL PARKING(207.13+321.44)=528.56 ECS.

प्राधिकरण की दृष्टि से राज्य वन निधि
अधिकतम के अन्तर्गत कम से कम
रूप में लागू अनिवार्य है।

"अवश्याता एवं उन्मत्त कार्यरत श्रमिकों का श्रम विभाग
के नियमानुसार पंजीयन कराया जाना आवश्यक है।"

स्थल पर एक बोर्ड पर स्वीकृत मानचित्र की
सत्यापन दिनांक दिखाना अनिवार्य होगा।

विद्युत नियमों के अनुसार सुविधा पूर्ण
छाड़कर ही निर्माण कार्य किया जाएगा।

यदि वास्तविक स्वीकृति से केवल पांच वर्ष तक वैध है।

"मानचित्र त्रुटिपूर्ण पत्र पर अंकित शर्तों व
शर्तों मानचित्र निर्गत किया जाता है।

समाप्त सम्मन्धी किसी भी विवाद
की स्थिति में मानचित्र की स्वीकृति
मूलतः निरस्त समझी जायेगी।

समाप्त कार्य की भूमि / रुककर की सुविधा हेतु
निम्नलिखित स्थल पर सफल दीवारों के ऊपर
आवश्यकता पड़ने पर सदन बसिया/आवश्यक
है की आवश्यकता केवल सिलेब्र प्रत्येक छत
के नीचे रहने वाले।

"निर्माणधीन अवधि में निर्माण स्थल पर धूल व
कचरे हेतु साफ़ रखे गए का प्रमाणित किया जाए
निर्माण वास्तविकी के परिवर्तन एवं उनके उपयोग
का अवधि में निर्माण सामग्री पर धनी का
निर्माण एवं उचित ससेशन मुद्रित का उपयोग
अवधि में रखे से किया जाए निर्माण सामग्री को
ले जाने हेतु एवं हटाने का प्रयोग किया जाए।"



वर्ष 2019-20
नगर विकास विभाग
नगर विकास विभाग
NOTES:-

1. ALL DIMENSIONS ARE IN MILLIMETER
2. ALL LEVELS ARE IN MILLIMETER
3. ALL THE AREAS INDICATED ARE IN SQ.METER.
4. COLUMNS ARE ONLY INDICATIVE AND WILL BE AS PER RELEVANT STRUCTURAL DRAWINGS.

SUBMISSION DRAWING

OWNER'S NAME
SPACETECH J.K.G. PROJECTS PRIVATE LIMITED
A UNIT OF JKG INFRABUILD PVT. LTD.
PLOT NO. 2, FIRST FLOOR TO JAINA COMPLEX
NETAJI SUBASH MARG DARYA GANJ, NEW DELHI-02

OWNER'S SIGNATURE
Director
ANURAG GUPTA

ARCHITECT'S SIGNATURE
Architect
ANURAG GUPTA
B.Arch. M.C.A.
Reg. No. CA/85/9138,
Architects And Interior Designer,
WB-64, Shakarpur, Delhi-110092

PROJECT
PROPOSED MULTIPLEX
AT KHASRA NO.1069, VILLAGE NOORNAGAR,
PARGANA LONI, DISTT. GHAZIABAD (U.P.)



Architect
ANURAG GUPTA

VASTU SRIJAN
ARCHITECTS, ENGINEERS & PLANNERS
K8-34, EXPRESSION TOWER, SEC-14, KAUSHAMBI, GHAZIABAD
PHONE: 011-64089610, email address: - vastu@vastusrijan.co.in

DRAWN BY: Harshu SCALE: 1=250 Location

CHECKED BY: AG DATE: 16/08/2019 JOB No. 1708

DWG. No. 1608/102

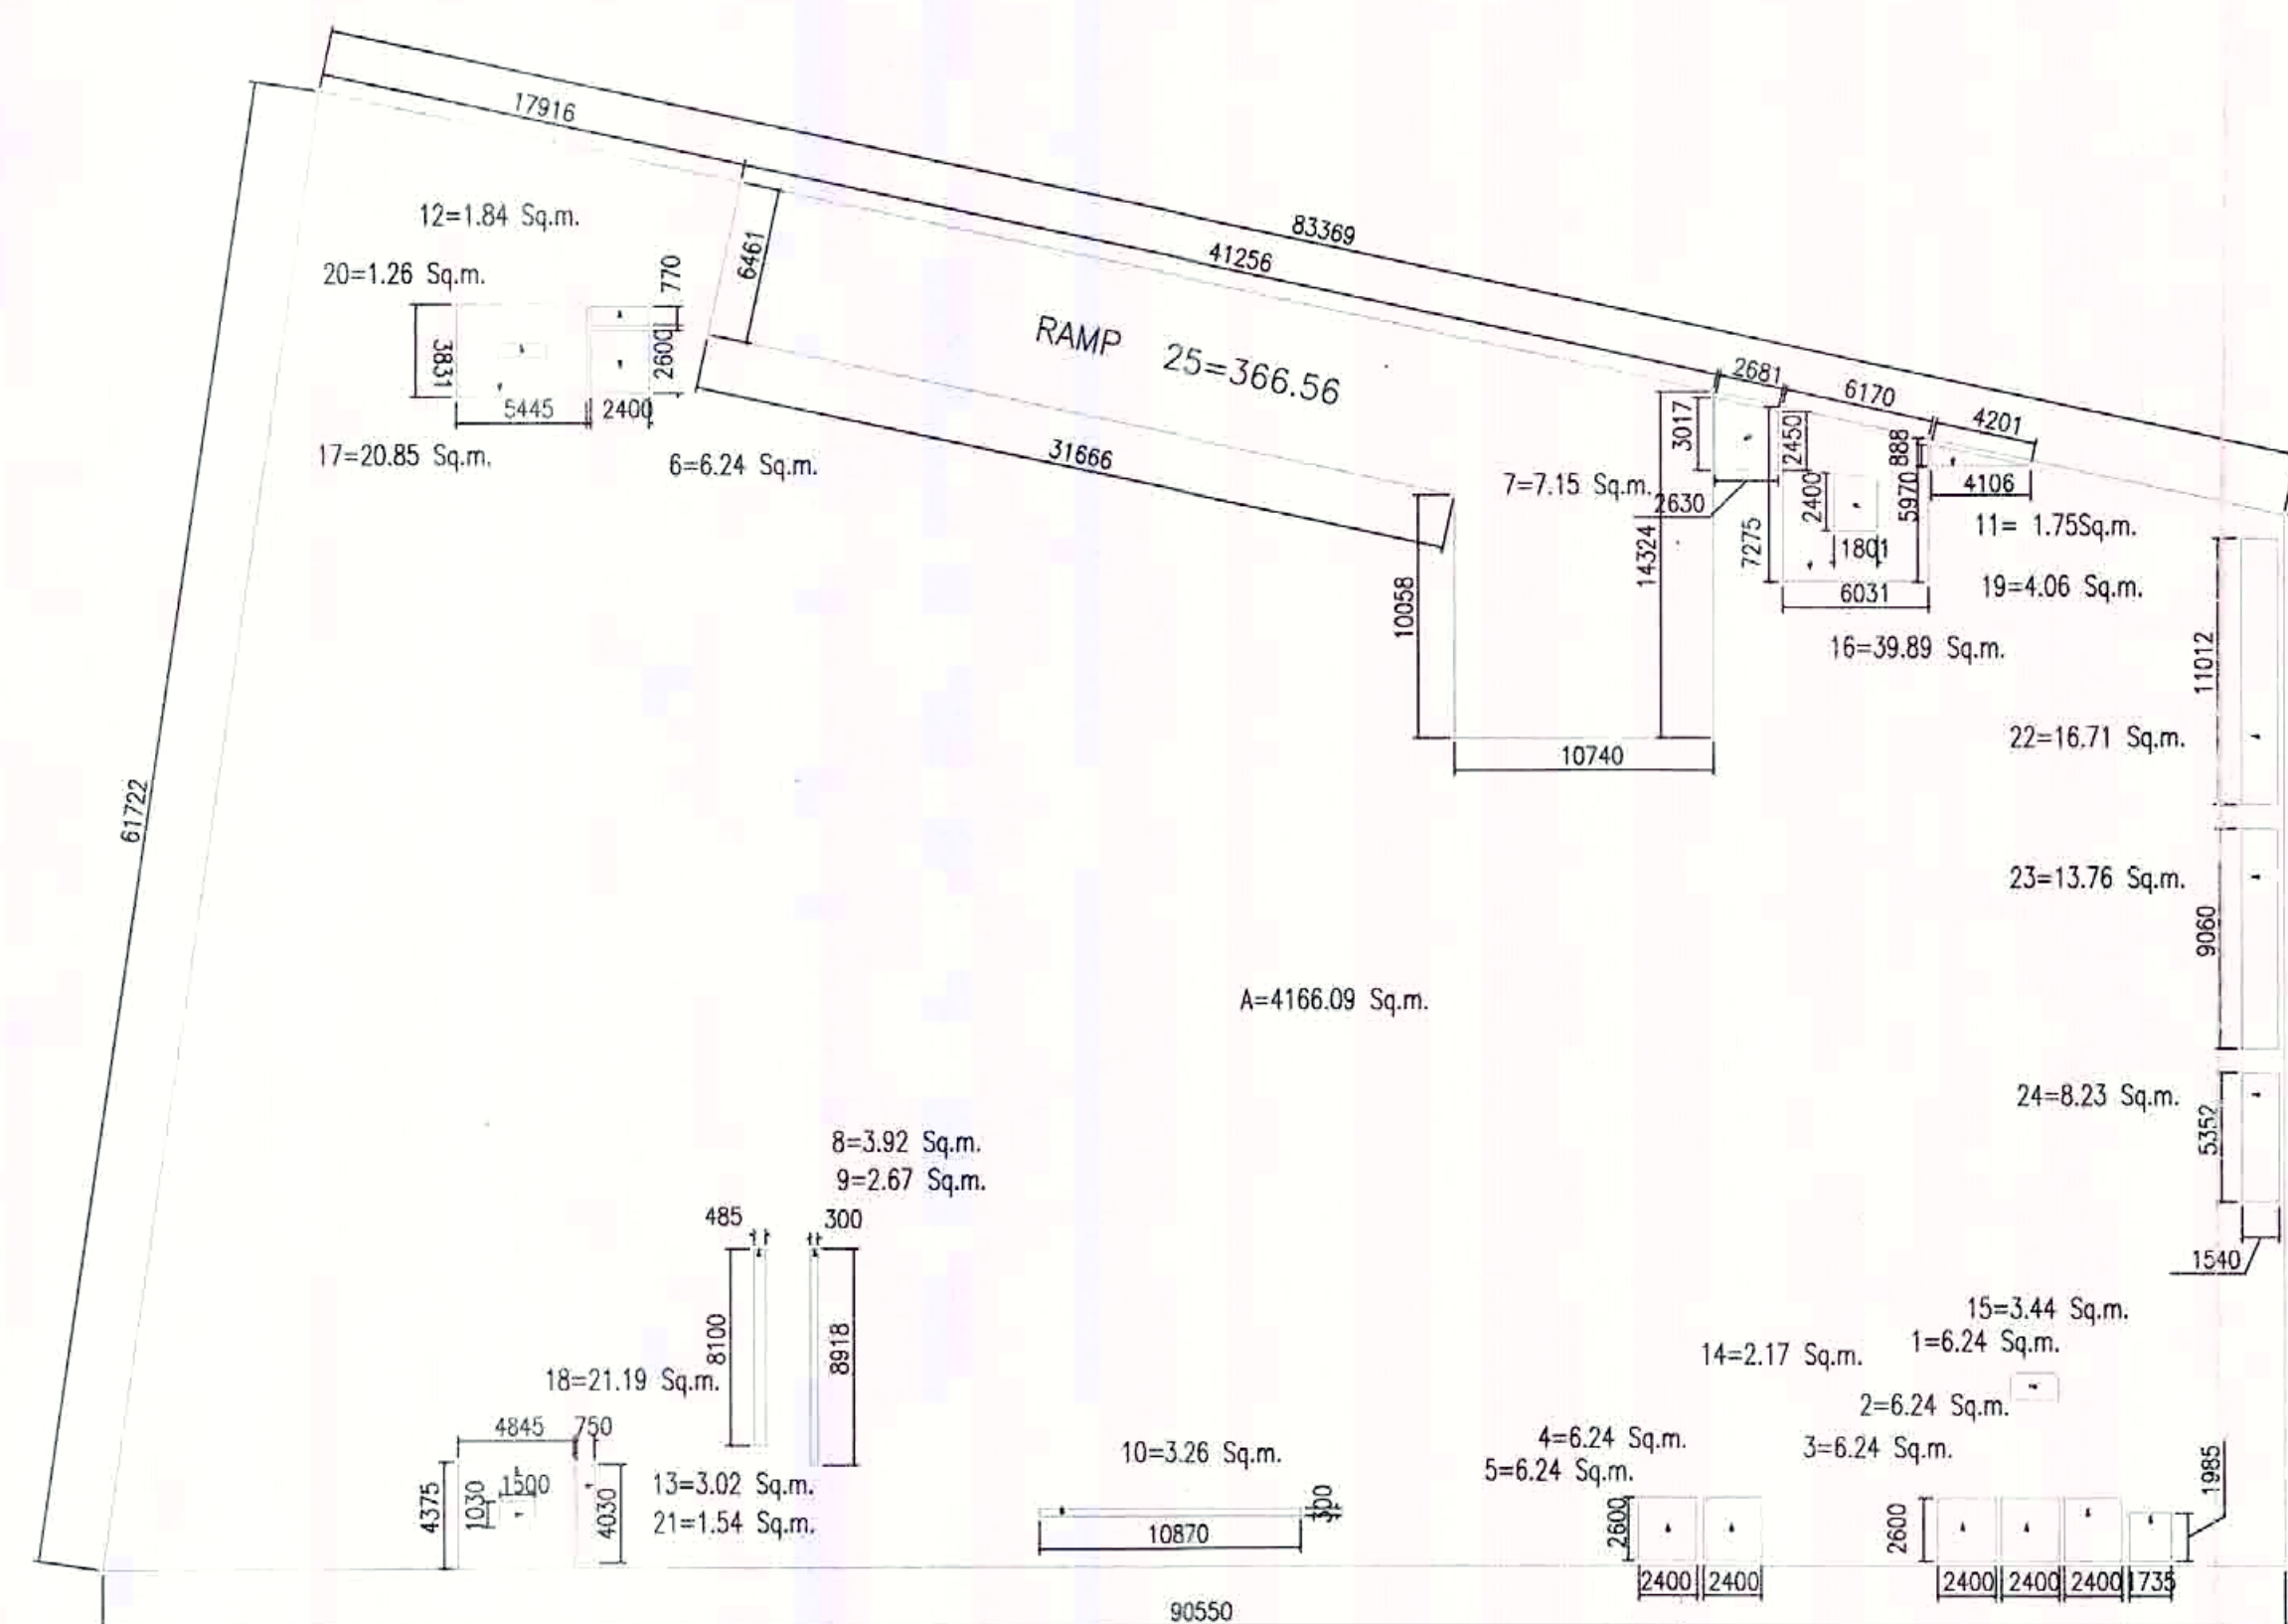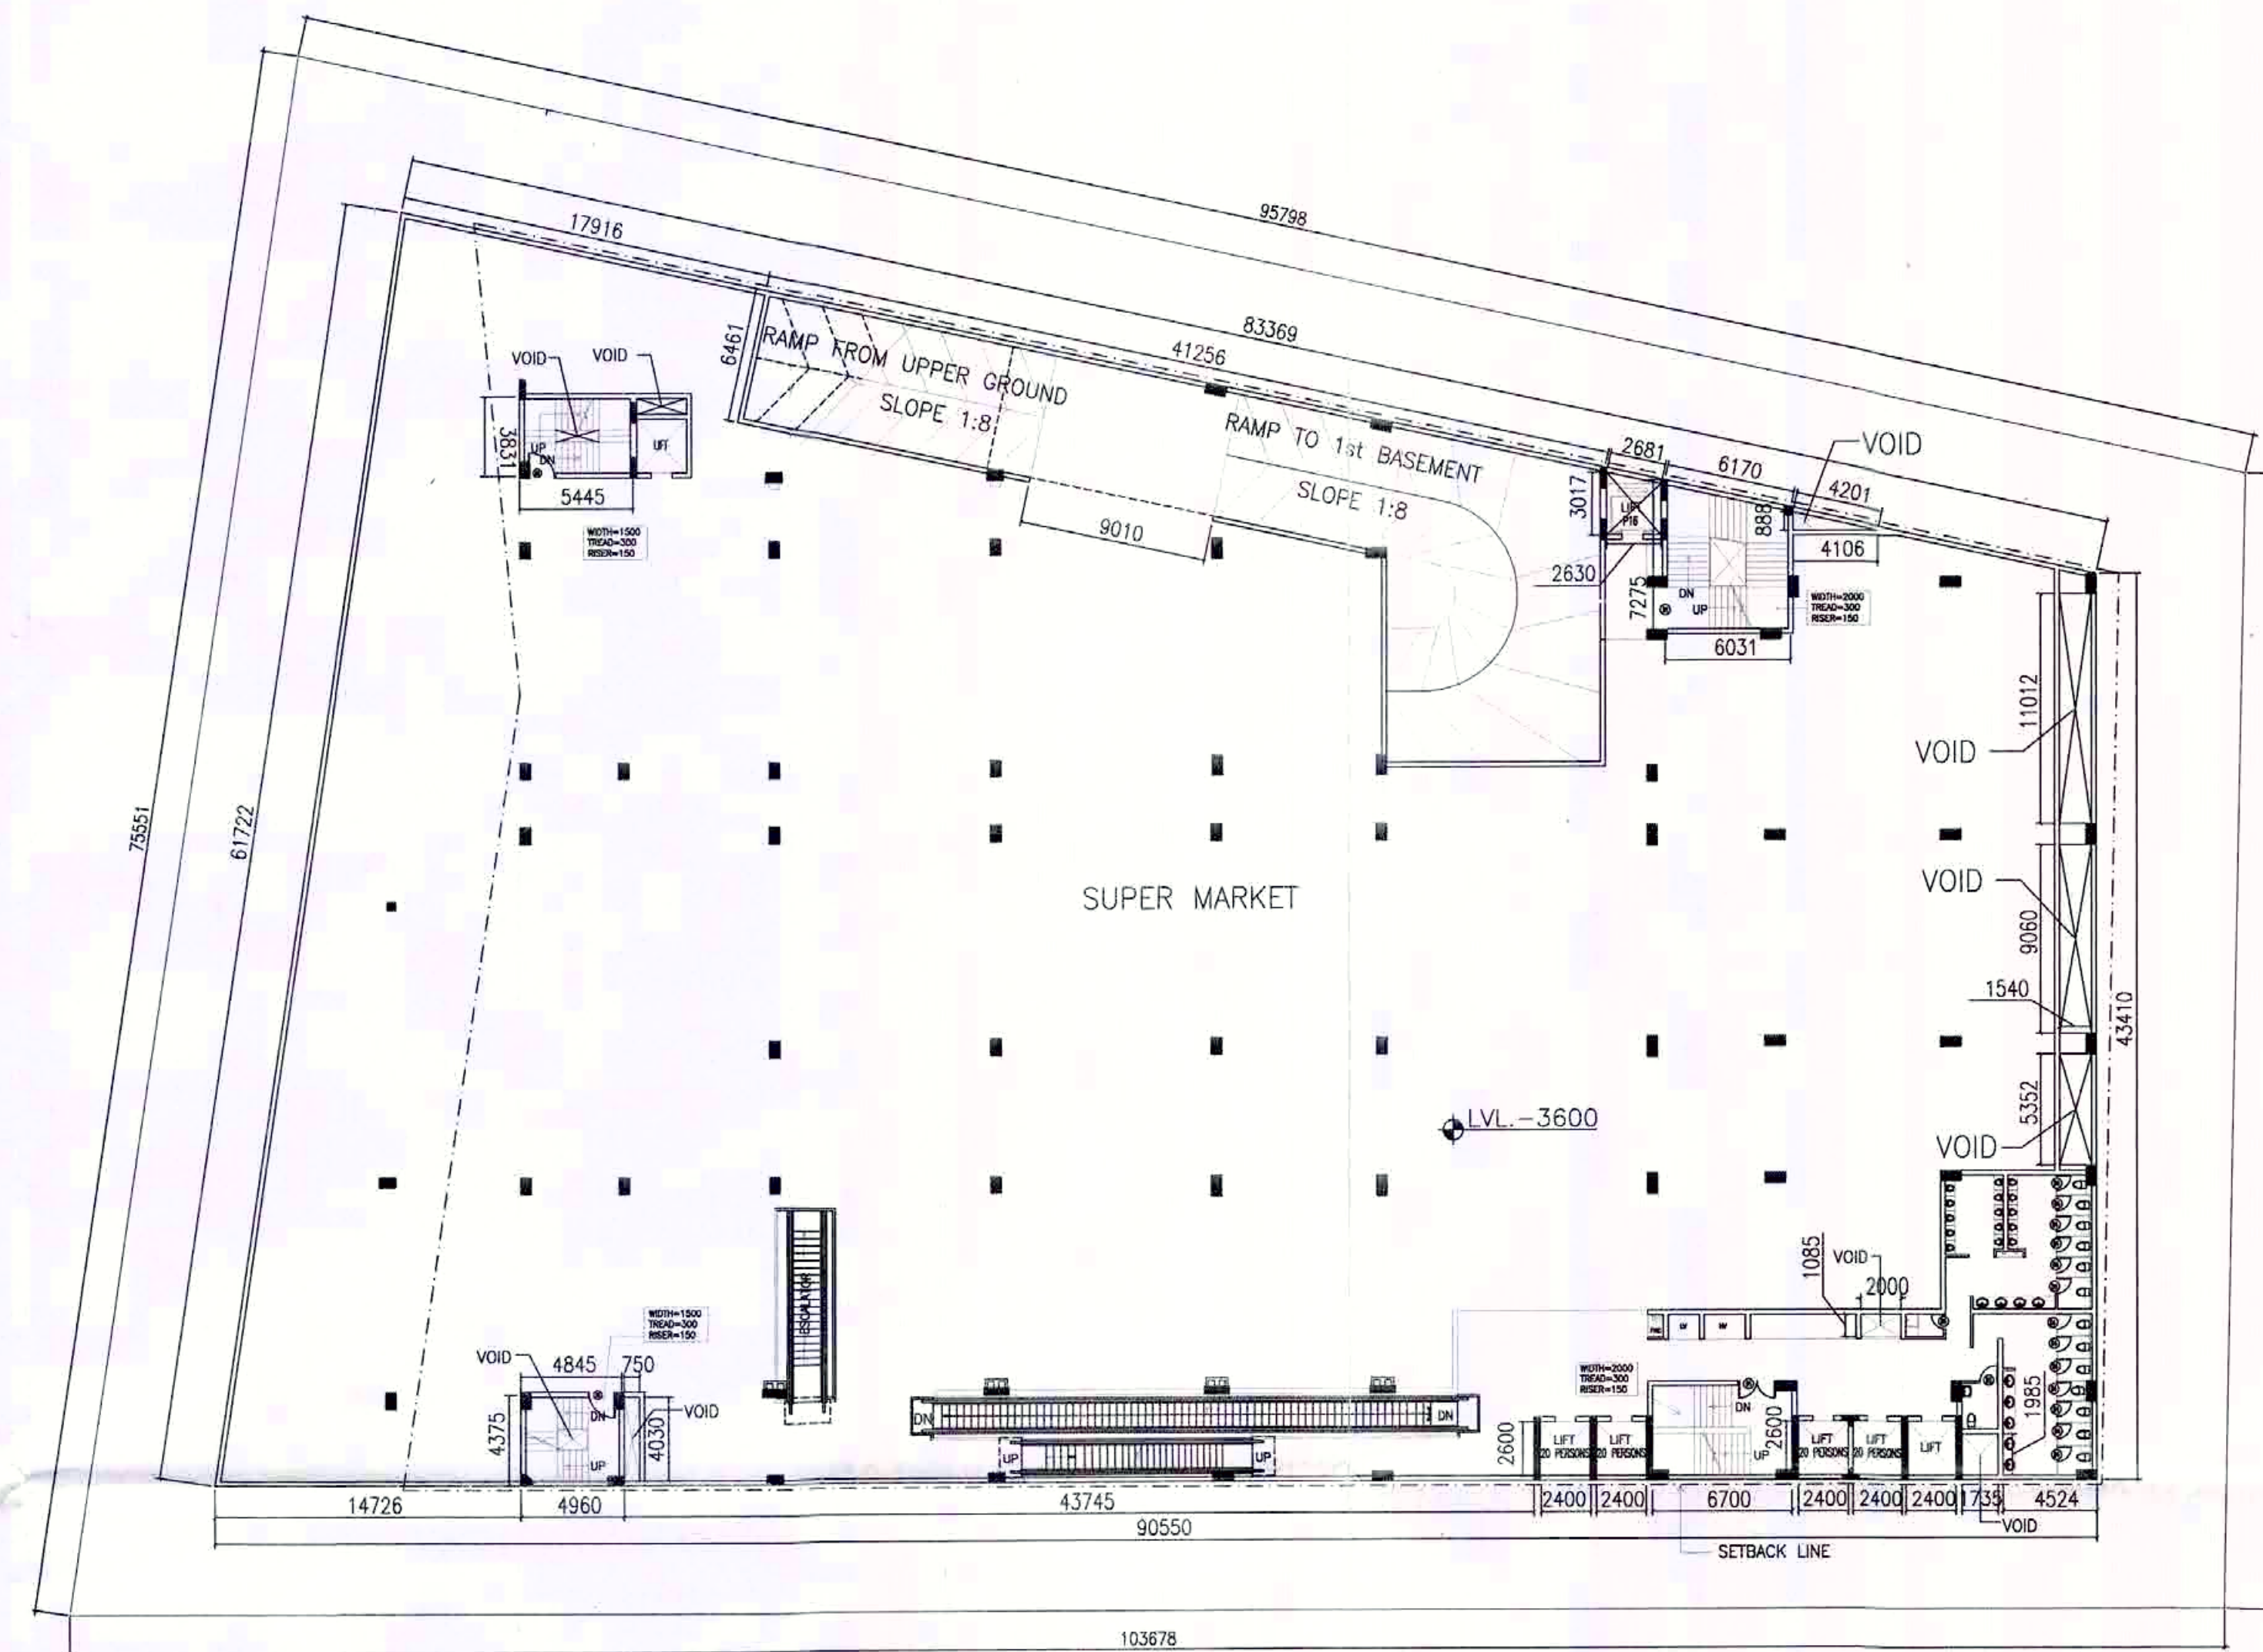

AREA DIAGRAM

F.A.R AREA	SQ.M.
(A) F.A.R AREA	=4166.09
DEDUCTIONS	
1-LIFT SHAFT	= 6.24
2-LIFT SHAFT	= 6.24
3-LIFT SHAFT	= 6.24
4-LIFT SHAFT	= 6.24
5-LIFT SHAFT	= 6.24
6-LIFT SHAFT	= 6.24
7-LIFT SHAFT	= 7.15
8-CUT OUT	= 3.92
9-CUT OUT	= 2.67
10-CUT OUT	= 3.26
11-CUT OUT	= 1.75
12-CUT OUT	= 1.84
13-CUT OUT	= 3.02
14-CUT OUT	= 2.17
15-CUT OUT	= 3.44
16-STAIRCASE	= 39.89
17-STAIRCASE	= 20.85
18-STAIRCASE	= 21.19
22-CUT OUT	= 16.71
23-CUT OUT	= 13.76
24-CUT OUT	= 8.23
(B) TOTAL	=187.29
TOTAL F.A.R AREA(A-B)	(4166.09-187.29) =3978.80

(C) NON F.A.R AREA	SQ.M.
16-FIRE STAIRCASE	= 39.89
17-FIRE STAIRCASE	= 20.85
18-FIRE STAIRCASE	= 21.19
25-RAMP	=366.56
TOTAL	=448.49
DEDUCTIONS	
19-CUT OUT	= 4.05
20-CUT OUT	= 1.26
21-CUT OUT	= 1.54
(D) TOTAL	= 6.86
TOTAL NON F.A.R AREA(C-D)	(448.49-6.86) =441.63



बचपु पिछेवक
नरिबबाबा विकास प्रायिक
नरिबबाबा
रामचन्द्र मगर निरुप
गो वि प्राग नरिबबाबा
अवर अभियन्ता
मानचित्र अनुमाप

विपुल नियमों के अनुसार सुनिश्चित दूरी छोड़कर ही निर्माण कार्य किया जाएगा

"अधिकांश एवं उन्मो कार्यरत श्रमिकों का श्रम विभाग के नियमानुसार पंजीयन कराया जाना आवश्यक है।"

सम्पत्त प्रसार के मायम / सुकरा की सुव्यव हेतु विभिन्न स्तरों पर समतल सैकरो को ऊपर आधारीयसिधो दाईं कीम कायना जलित/आवरणक है जो ओपेनसिधो सेकत सिस्टम प्रकिक उत्त के मोचे बाले जाये।

"निर्माणधीन अवधि में निर्माण काल पर धूल से बचने हेतु सांकेतिक कवर का प्रारिबान किया जाए निर्माण सारणी के परिबालक एवं उनके उपरोध की कालि में निर्माण सामगिरी पर पानी का छिडकावा एवं डबल ससेरान गुणवत् का उपरोध अभिवार्य रूप से किया जाए निर्माण सामगिरी को से जाने हेतु ढके हुए वाहनों का प्रयोग किया जाए।"

NOTES:-

1. ALL DIMENSIONS ARE IN MILLIMETER
2. ALL LEVELS ARE IN MILLIMETER
3. ALL THE AREAS INDICATED ARE IN SQ.METER.
4. COLUMNS ARE ONLY INDICATIVE AND WILL BE AS PER RELEVANT STRUCTURAL DRAWINGS.

पर्यावरण की दृष्टि से राज्य कन किति
अभियन्ता के उपर्यन्त रूप से कन
सिब लुगाना अविवार्य है।
मल 14.11.15
मल 14.11.15

DOORS & WINDOWS SCHEDULE:-

	LENGTH	HIGHT	CILL	LINTEL
D1	2000	2100	-	2100
D2	1200	2100	-	2100
D3	1000	2100	-	2100
D4	750	2100	-	2100
V1	2000	BOB	1500	BOB
V2	900	BOB	1500	BOB

स्थल पर एक मोई पर स्वीकृत मानचित्र की सख्या व दिनांक लिखना अनिवार्य होगा।

इस मानचित्र स्वीकृति से केवल पांच बरें तक रोक है

स्थायित्व सम्बन्धी किसी भी विवाद की शिकायत में मानचित्र की स्वीकृति स्वतः, निरस्त समझी जायेगी।

"मानचित्र स्वीकृत पत्र पर अधिकतम जितने की फीम मानचित्र निर्मित किया जाता है।"

SUBMISSION DRAWING

OWNER'S NAME
SPACETECH J.K.G. PROJECTS PRIVATE LIMITED
A UNIT OF JKG INFRABUILD PVT. LTD.
PLOT NO. 2, FIRST FLOOR TC JAINA COMPLEX
NETAJI SUBASH MARG DARYA GANJ, NEW DELHI-02

OWNER'S SIGNATORY
Director
For Spaceteach JKG Projects Private Limited
Director

ARCHITECT'S SIGNATURE
Architect
ANURAG GUPTA
Registration No. CA/85/9138
B ARCH. M.C.A.
Reg. No. CA/85/9138,
Architects And Interior Designer.
W3-64, Shakarpur, Delhi-110092



PROJECT
PROPOSED MULTIPLEX
AT KHASRA NO.1069, VILLAGE NOORNAGAR,
PARGANA LONI, DISTT. GHAZIABAD (U.P.)

Architect
ANURAG GUPTA

VASTU SRIJAN
ARCHITECTS, ENGINEERS & PLANNERS
K3-34, EXPRESSION TOWER, SEC-14, KAUSHAMBI, GHAZIABAD
PHONE: 011-64609610, email address: vstusrijan@gmail.com

DRAWN BY
Harbans
SCALE
1=250
Location
JOB No. 1708
DWG. No. 1608/103

FIRST BASEMENT FLOOR PLAN

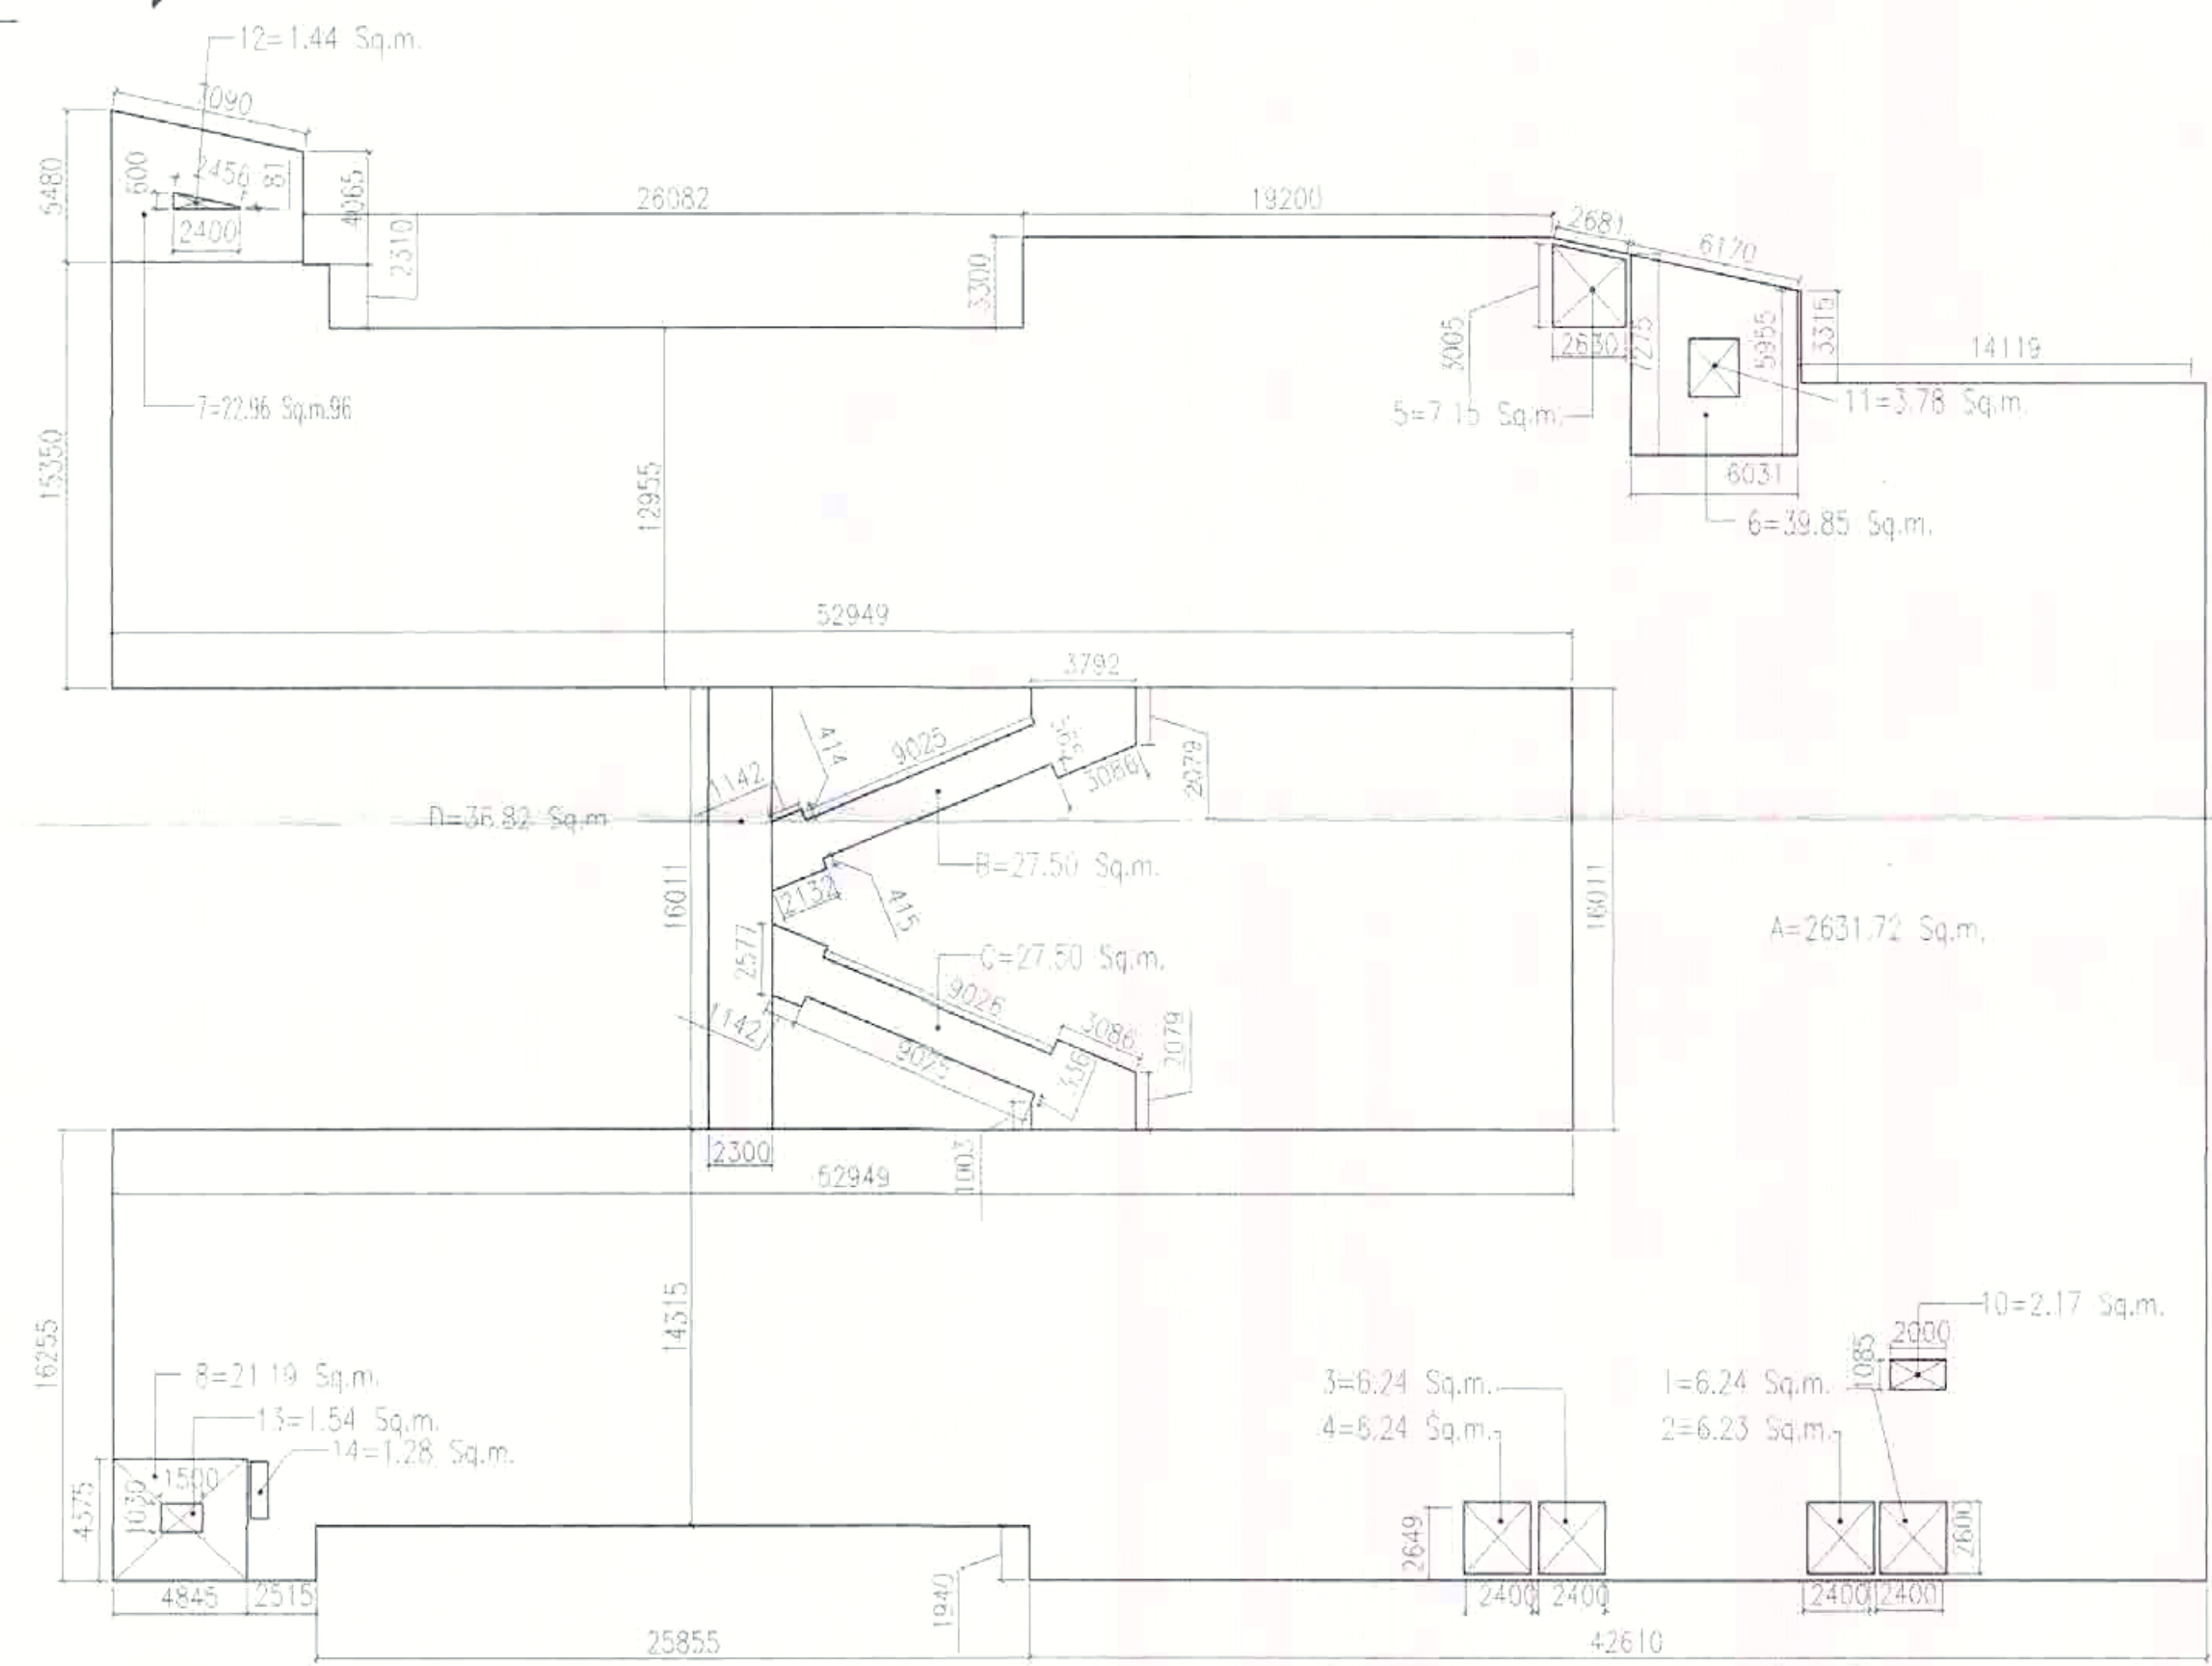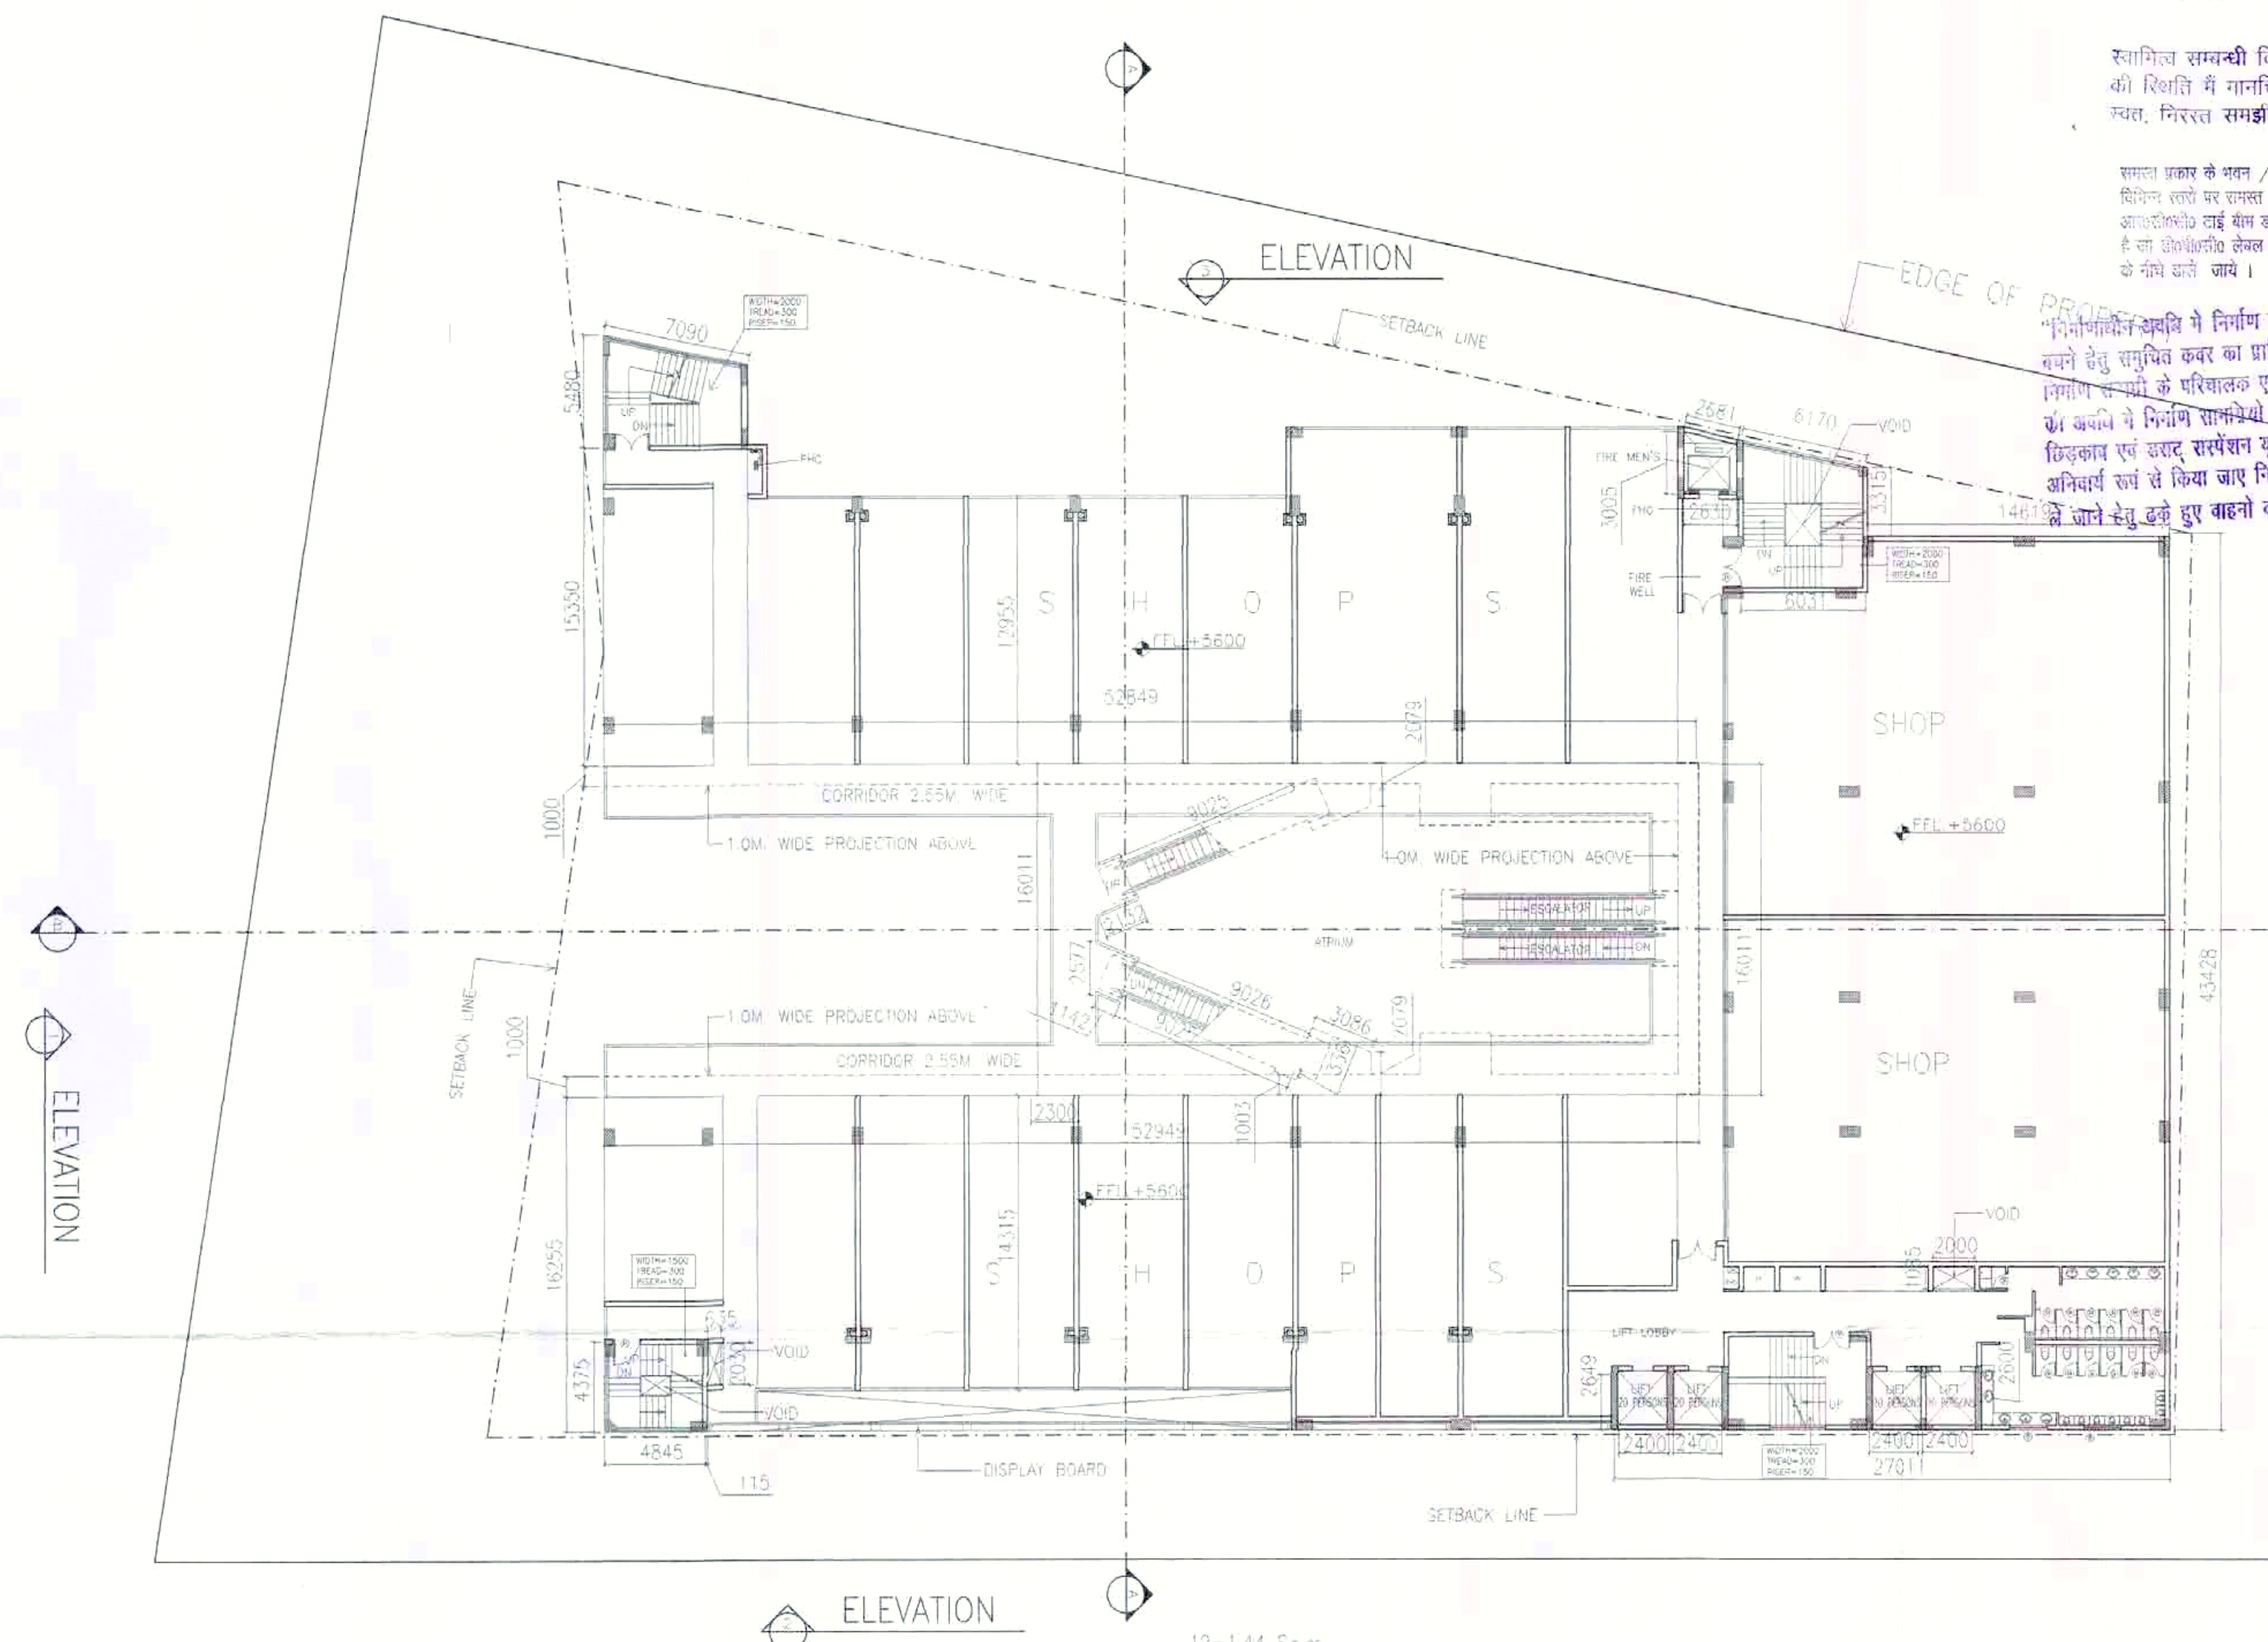

F.A.R. AREA	SQ. M.
(A) F.A.R. AREA	=2631.72
B-ESCALATOR	= 27.50
C-ESCALATOR	= 27.50
D-BRIDGE	= 36.82
TOTAL	=2723.54
DEDUCTIONS	
1-LIFT SHAFT	= 6.24
2-LIFT SHAFT	= 6.24
3-LIFT SHAFT	= 6.24
4-LIFT SHAFT	= 6.24
5-LIFT SHAFT	= 7.15
6-STAIRCASE	= 39.85
7-STAIRCASE	= 22.96
8-STAIRCASE	= 21.19
9-NOT USED	= 0.00
10-CUTOUT	= 2.17
14-CUTOUT	= 1.28
(B) TOTAL	=119.56
TOTAL F.A.R. AREA(A-B)	
(2723.54-119.56) =	2603.98

NON F.A.R. AREA	SQ. M.
6-FIRE STAIRCASE	= 39.85
7-FIRE STAIRCASE	= 22.96
8-FIRE STAIRCASE	= 21.19
(C) TOTAL	= 84.00
DEDUCTIONS	
11-CUT OUT	= 3.78
12-CUT OUT	= 1.44
13-CUT OUT	= 1.54
(D) TOTAL	= 6.76
TOTAL NON F.A.R. AREA(C-D)	
(84.00-6.76) =	77.24

AREA DIAGRAM

मानचित्र स्वीकृत पत्र पर अंकित शर्तों के अधीन मानचित्र निर्गत किया जाता है।

स्वागित समन्वयी किसी भी विवाद की स्थिति में मानचित्र की स्वीकृति स्थगित, निरस्त समझी जायेगी।

समाप्त प्रकार के भवन / वटवृक्ष की पूर्ण रूप से निर्माण के बाद पर समस्त शर्तों के अन्तर्गत आवासीय/व्यावसायिक इकाई बनाकर खोला जायेगा/आवश्यक है तो प्लॉट/फ्लोर लेवल सिस्टम प्रत्येक छत के नीचे दर्शाया जाये।

निर्माण के अन्तिम में निर्माण स्थल पर धूल से बचने हेतु समुचित कवर का प्रावधान किया जाए निर्माण के बाद के परिवर्तन एवं उनके उपयोग को कक्षा में निर्माण तकनीकों पर धनी का अनुकूल एवं उत्तरदायी दृष्टिकोण को उपयोग अनिवार्य रूप से किया जाए निर्माण मानचित्रों को ले जाने हेतु दृढ़ हुए वाहन का प्रयोग किया जाए।



नगर विकास अधिकारी
गांधी नगर, गांधीबाद

सहायक नगर नियोजन
गांधी नगर, गांधीबाद

अवर अभियन्ता
मानचित्र अभियन्ता

पर्यावरण की दृष्टि से राज्य वन निधि अधिनियम के अन्तर्गत कम से कम प्रति 1:5000

"अधिलाना एवं अपने कार्यगत श्रमिकों का श्रम विभाग के नियमानुसार प्रयोग कराया जाता आवश्यक है।"

स्थल पर एक बोर्ड पर स्वीकृत मानचित्र की सख्या व दिनांक लिखना अनिवार्य होगा।

विस्तृत नियमों के अनुसार सुरक्षा पूरी होकर ही निर्माण कार्य किया जायेगा।

एक मानचित्र स्वीकृति के केवल पाँच वर्ष तक वैध है।

NOTES:-

1. ALL DIMENSIONS ARE IN MILLIMETER
2. ALL LEVELS ARE IN MILLIMETER
3. ALL THE AREAS INDICATED ARE IN SQ. METER.
4. COLUMNS ARE ONLY INDICATIVE AND WILL BE AS PER RELEVANT STRUCTURAL DRAWINGS.

DOORS & WINDOWS SCHEDULE:-

	LENGTH	HIGHT	CILL	LINTEL
D1	2000	2100	-	2100
D2	1200	2100	-	2100
D3	1000	2100	-	2100
D4	750	2100	-	2100
V1	2000	BOB	1500	BOB
V2	900	BOB	1500	BOB

SUBMISSION DRAWING

OWNER'S NAME
SPACETECH J.K.G. PROJECTS PRIVATE LIMITED
A UNIT OF JKG INFRABUILD PVT. LTD.
PLOT NO. 2, FIRST FLOOR TC JAINA COMPLEX
NETAJI SUBASH MARG DARYA GANJ, NEW DELHI-02

OWNER'S SIGNATURE
Director
M.K.G.OEL

ARCHITECT'S SIGNATURE
Architect
ANURAG GUPTA
ANURAG GUPTA
BARCH, M.C.A.
Reg. No. CA/85/9138
Architects And Interior Designer.
WB-64, Shukarpur, Delhi-110092

PROJECT
PROPOSED MULTIPLEX
AT KHASRA NO. 1069, VILLAGE NOORNAGAR,
PARGANA LONI, DISTT. GHAZIABAD (U.P.)


Architect
ANURAG GUPTA

VASTU SRIJAN
ARCHITECTS, ENGINEERS & PLANNERS
KHA-34, EXPRESSION TOWER, SEC-14, KAUSHAMBI, GHAZIABAD
PHONE: 91-144099610, email address: vssrijan@gmail.com

DRAWN BY
Harsim
SCALE
1=250
Location
JOB No. 1708
Dwg. No.
1608/105


FIRST FLOOR PLAN

SECOND FLOOR PLAN 1608/106

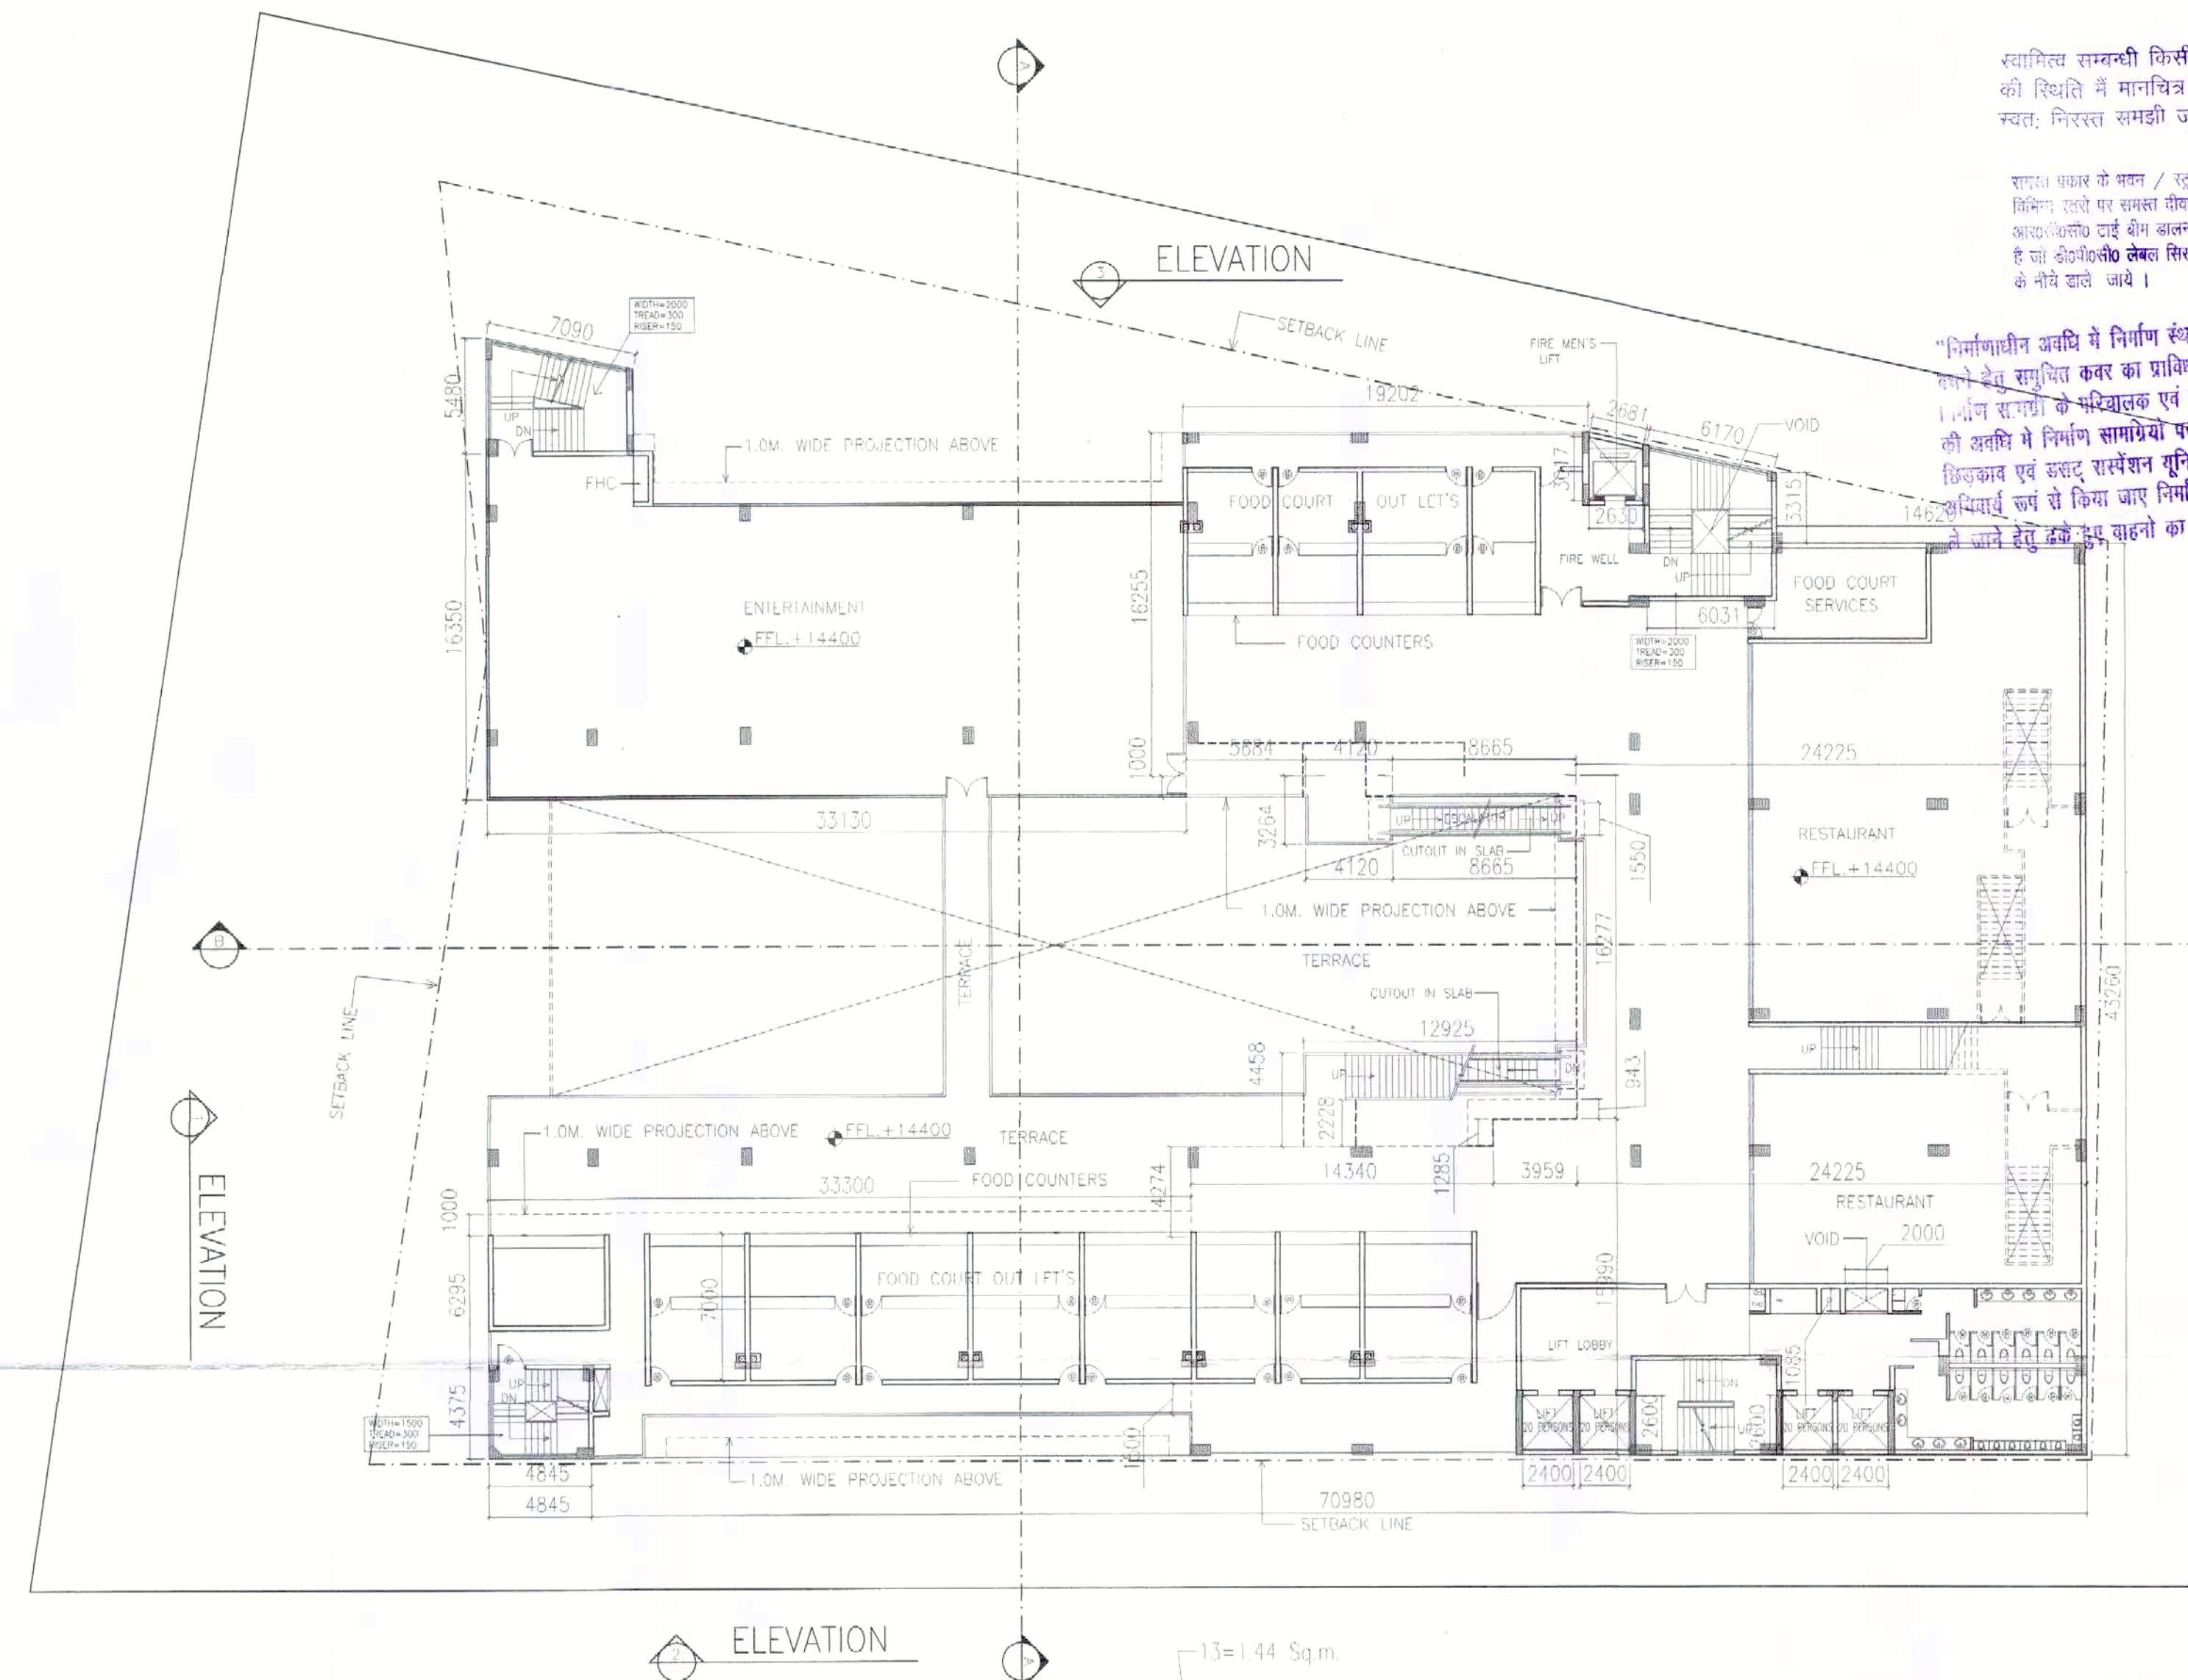

F.A.R. AREA	SQ.M.
A-F.A.R. AREA	=2474.50
B-STAIRCASE	= 34.32
C-ESCALATOR	= 26.87
(D) TOTAL	=2535.69
DEDUCTIONS	
1-LIFT SHAFT	= 6.24
2-LIFT SHAFT	= 6.24
3-LIFT SHAFT	= 6.24
4-LIFT SHAFT	= 6.24
5-LIFT SHAFT	= 7.15
6-NOT USED	= 0.00
7-NOT USED	= 0.00
8-NOT USED	= 0.00
9-STAIRCASE	= 39.85
10-STAIRCASE	= 22.96
11-STAIRCASE	= 21.19
15-CUTOUT	= 1.28
16-NOT USED	= 0.00
17-CUTOUT	= 2.17
(E) TOTAL	=122.87
TOTAL F.A.R. AREA(D-E)	
(2535.69-122.87)	= 2412.82

NON F.A.R. AREA	SQ.M.
9-FIRE STAIRCASE	= 39.85
10-FIRE STAIRCASE	= 22.96
11-FIRE STAIRCASE	= 21.19
(F) TOTAL	= 84.00
DEDUCTIONS	
12-CUT OUT	= 3.78
13-CUT OUT	= 1.44
14-CUT OUT	= 1.54
(G) TOTAL	= 6.76
TOTAL NON F.A.R. AREA(F-G)	
(84.00-6.76)	=77.24

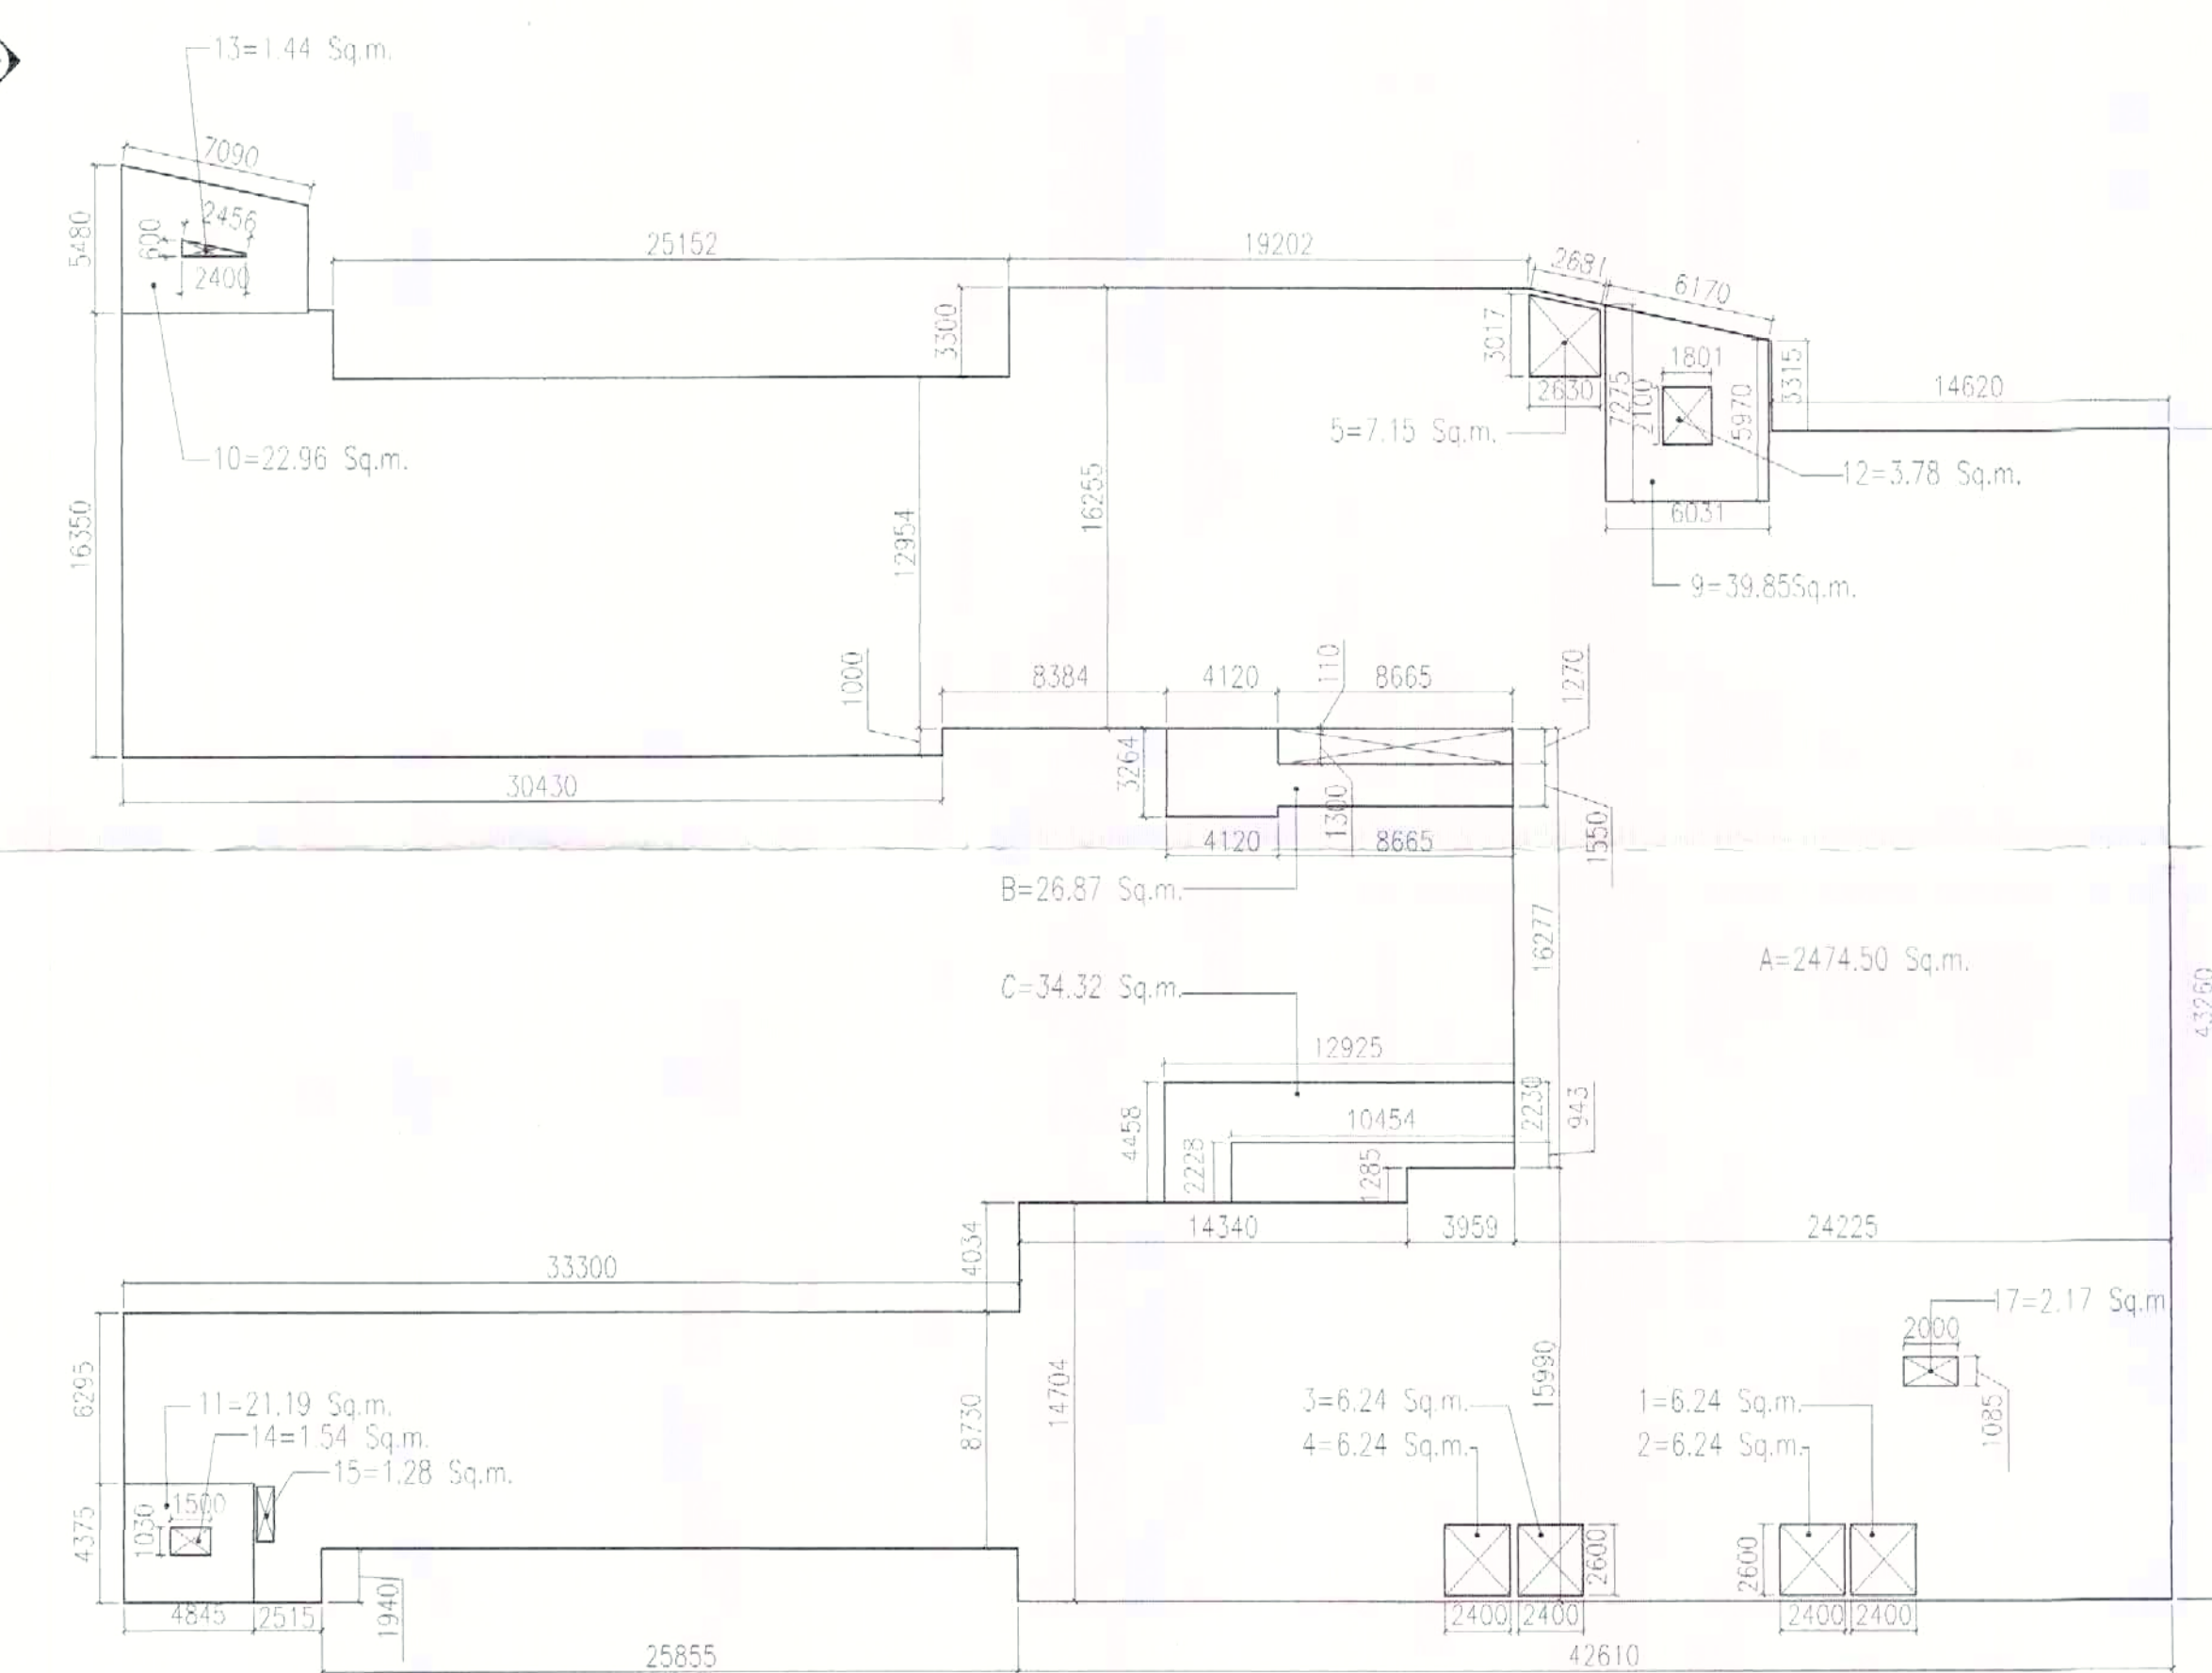

मानचित्र स्वीकृत पत्र पर अंकित शर्तों के अधीन मानचित्र निर्गत किया जाता है।

स्थानित सम्पत्ती किसी भी विवाद की स्थिति में मानचित्र की स्वीकृति न्यूनतम, निरस्त समझी जायेगी।

सारा प्रकर के मान / स्तर की तुलना हेतु निर्माण, स्तर पर समस्त मानचित्रों के ऊपर आकाशचिह्न दाईं ओर बनाया जाना आवश्यक है जो अंग्रेजी में लेबल सिस्टम प्रत्येक छोर के नीचे दाले जाये।

"निर्माणधीन अवधि में निर्माण स्थल पर बूट से निकले हुए सम्पत्ति कवर का प्रशिक्षण किया जाए। निर्माण संपूर्ण के परिणामस्वरूप एवं उनके उपयोग की अवधि में निर्माण सामग्री पर पानी का छिड़काव एवं सड़क सफाई गुरुित का उपयोग आवश्यक रूप से किया जाए निर्माण सामग्री को से जाले हेतु इसके रूप सहित का प्रयोग किया जाए।"



वर्ष २०१०
राज्यवासी विकास विभाग
राजधानी

राष्ट्रिय नगर नियोजन
माप ३१० प्रा. राजधानी

अवर अधिनियम
मानचित्र अनुभाग

मानचित्र की दृष्टि से राज्य वन निधि अधिनियम के अन्तर्गत कम से कम ५% वन आवरण अनिवार्य है।

"अक्षिपान एवं तमो कार्यत शीपेको का ग्राम विमान के निम्नानुसार गृहीत कराया जाना आवश्यक है।"

स्थल पर एक बोर्ड पर स्वीकृत मानचित्र की सख्या व दिनांक लिखना अनिवार्य होगा।

विशेष नियमों के अनुसार सुचित दृष्टि को ध्यान से निर्माण कार्य किया जायेगा।

यह मानचित्र स्वीकृत से केवल पांच वर्ष तक वैध रहेगा।

NOTES:-
1. ALL DIMENSIONS ARE IN MILLIMETER
2. ALL LEVELS ARE IN MILLIMETER
3. ALL THE AREAS INDICATED ARE IN SQ. METER.
4. COLUMNS ARE ONLY INDICATIVE AND WILL BE AS PER RELEVANT STRUCTURAL DRAWINGS.

DOORS & WINDOWS SCHEDULE:-

	LENGTH	HIGHT	CILL	LINTEL
D1	2000	2100	-	2100
D2	1200	2100	-	2100
D3	1000	2100	-	2100
D4	750	2100	-	2100
V1	2000	BOB	1500	BOB
V2	900	BOB	1500	BOB

SUBMISSION DRAWING

OWNER'S NAME
SPACETECH J.K.G. PROJECTS PRIVATE LIMITED
A UNIT OF JKG INFRABUILD PVT. LTD.
PLOT NO. 2, FIRST FLOOR TO JAINA COMPLEX
NETAJI SUBASH MARG DARYA GANJ, NEW DELHI-02

OWNER'S SIGNATORY
Director
Mr. J.K. GOEL

ARCHITECT'S SIGNATURE
Architect
ANURAG GUPTA
Registration No. CA/85/9138
B.A.R.C.H. M.C.A.
Reg. No. CA/85/9138,
Architects And Interior Designer.
WB-64, Shakarpur, Delhi-110092


PROJECT
PROPOSED MULTIPLEX
AT KHASRA NO.1089, VILLAGE NOORNAGAR,
PARGANA LONI, DISTT. GHAZIABAD (U.P.)

Architect
ANURAG GUPTA

VASTU SRIJAN
ARCHITECTS, ENGINEERS & PLANNERS
K-14, KAPURTHALA TOWER, BICAL KALSHAMANI, CHANDIGARH
PHONE: 011-44009610, email address: vsmurjan@yahoo.co.in

DRAWN BY
Hordas SCALE
1=250
CHECKED BY
AG DATE
DWS No.
1608/107

THIRD FLOOR PLAN

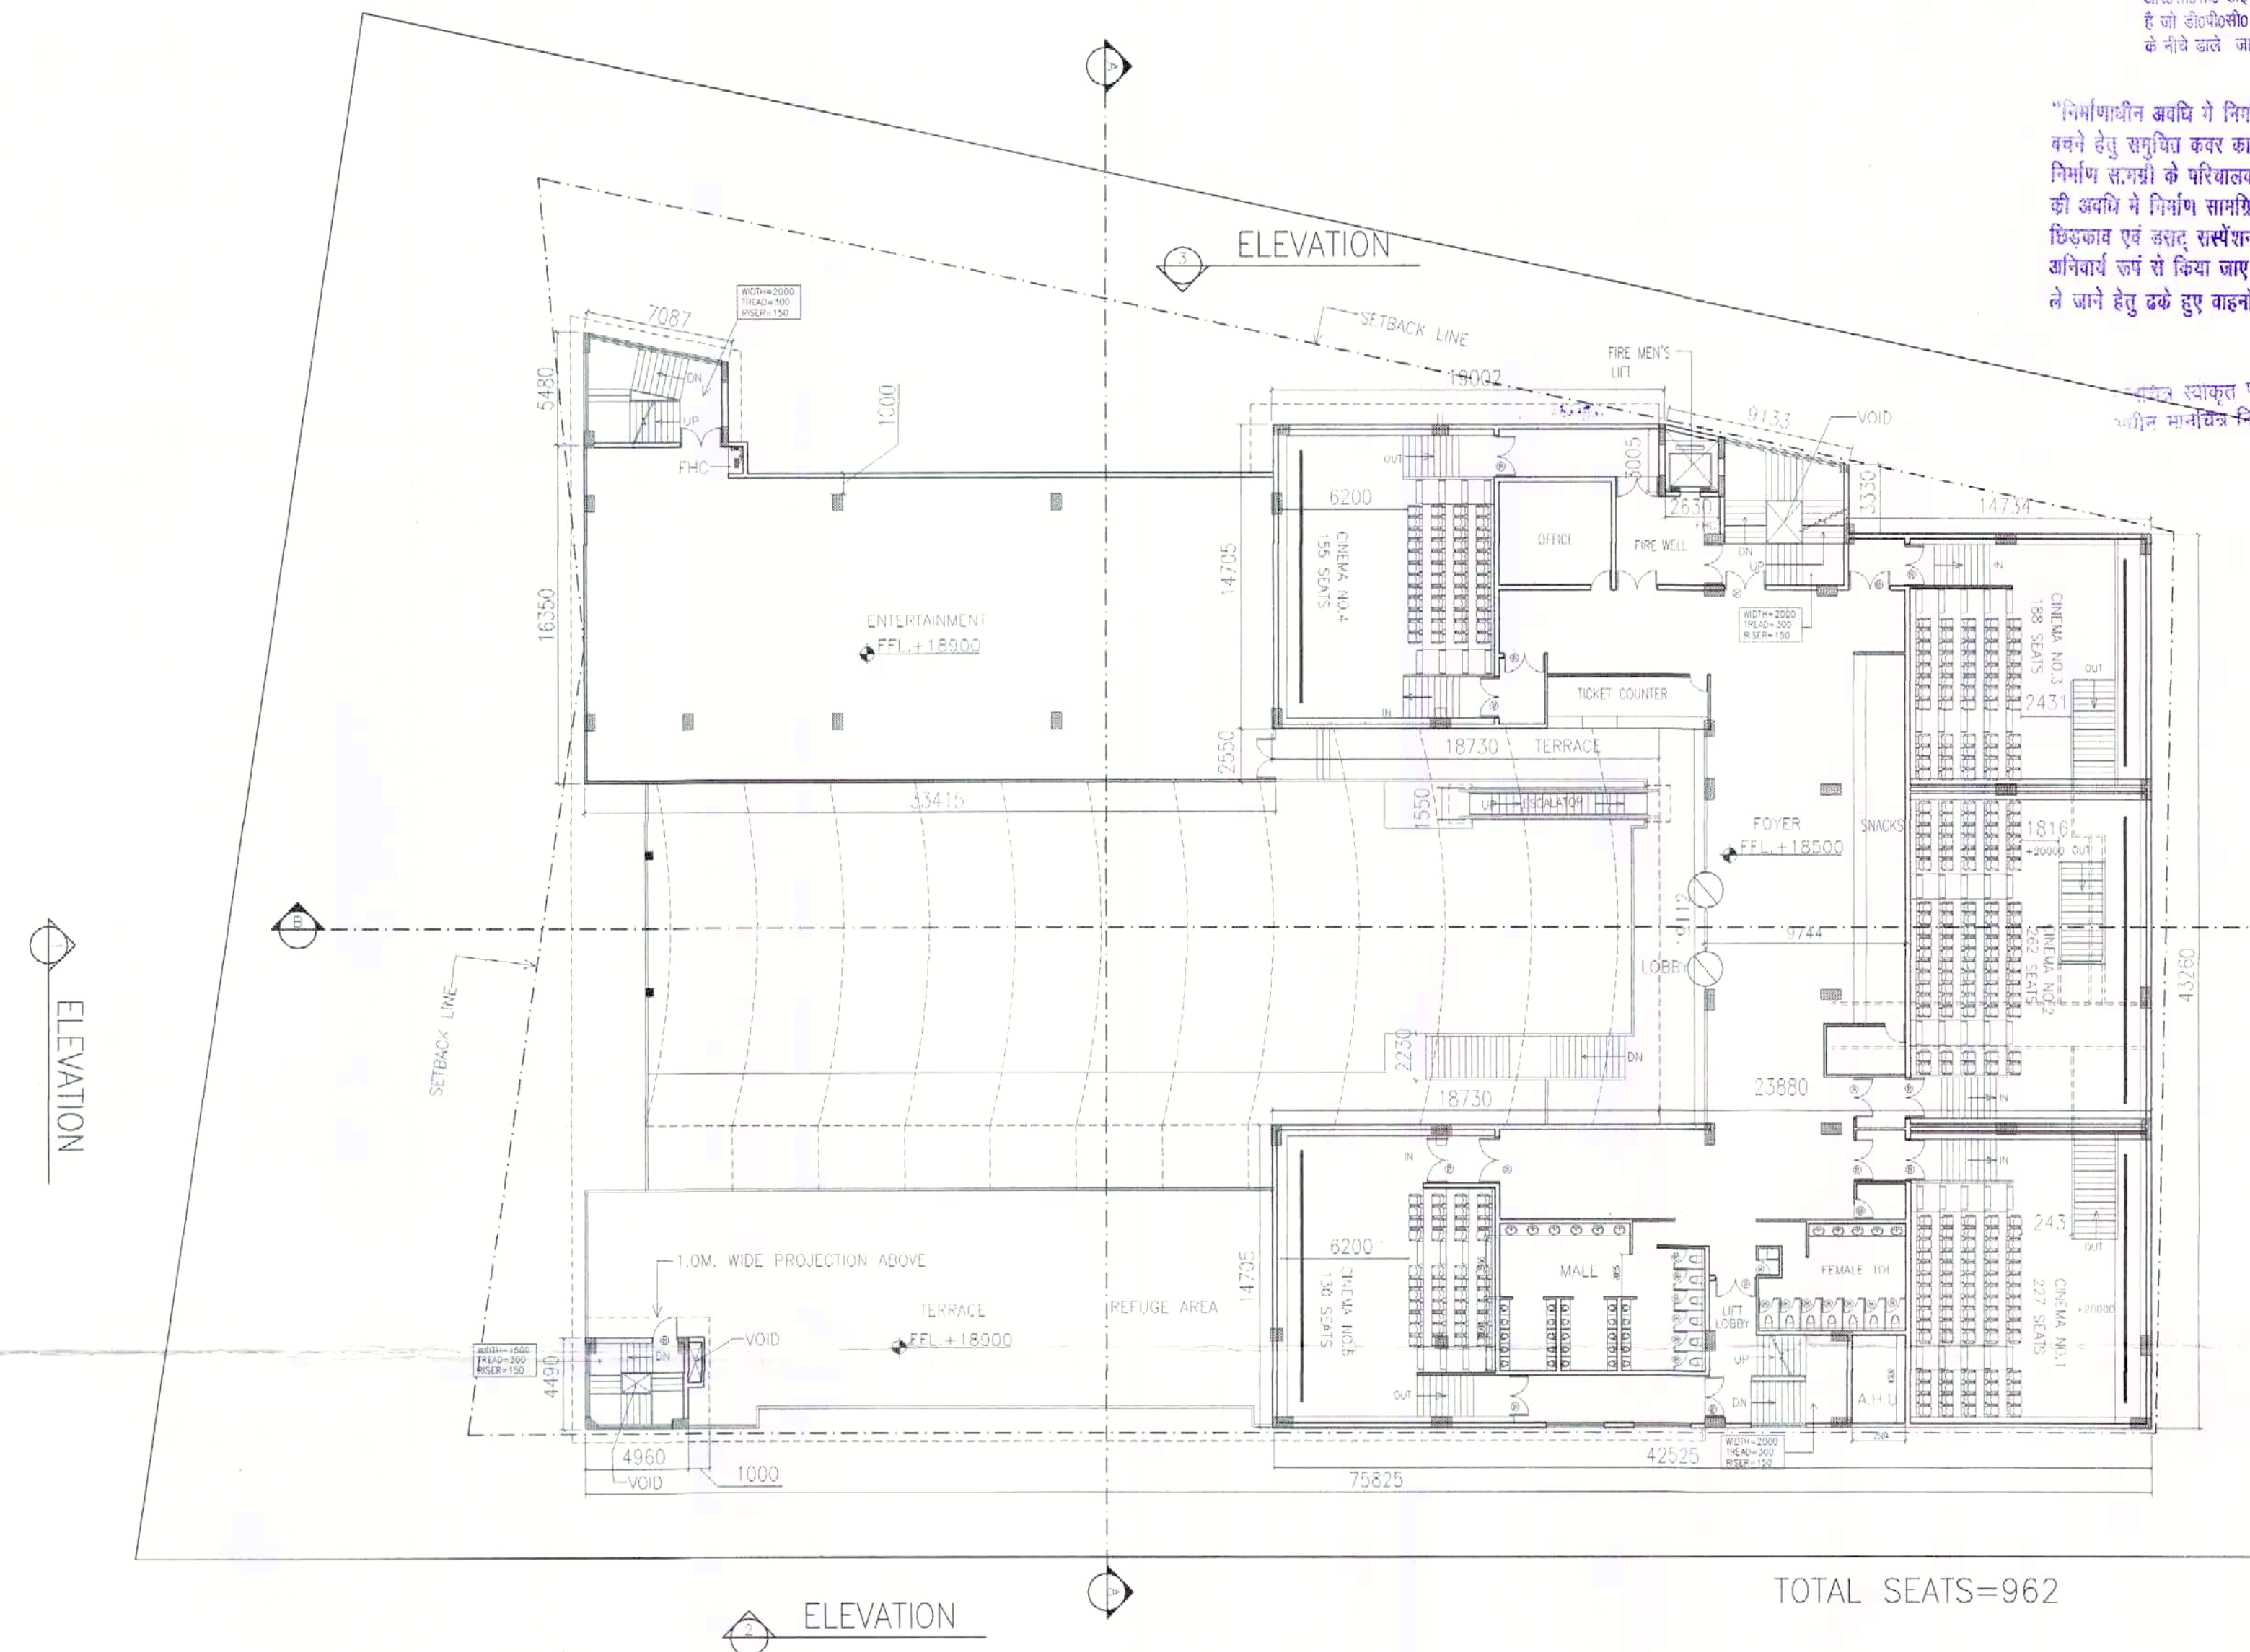

समस्त प्रकार के भवन / स्ट्रक्चर की सुरक्षा हेतु विभिन्न स्तरों पर समस्त दीवारों के ऊपर आर०सी०सी० टाई बीम डालना उचित/आवश्यक है जो १००मी०सी० लेबल सिस्टम प्रत्येक छत के नीचे डाले जाये ।

“निर्माणधीन अवधि में निर्माण स्थल पर धूल स बनने से हेतु समुचित कवर का प्रविष्टान किया जाए निर्माण सामग्री के परिवहन एवं उनके उपयोग की अवधि में निर्माण सामग्रियों पर पानी का छिड़काव एवं वसा, राखीशन मृष्टि का उपयोग अनिवार्य रूप से किया जाए निर्माण सामग्रियों को ले जाने हेतु ढके हुए वाहनों का प्रयोग किया जाए।”

अधोलिखित स्वाकृत पत्र पर अंकित शतौ त
अधीन मानचित्र निर्गत किया जाता है।

[illegible]

बनारस विधायक
बालबहादुर विकास प्राधिकरण
बालबहादुर

सहायक नगर नियोजन
गाँव डि० प्रा० गजियाबाद

अवर अभियन्ता
मानचित्र अनुभाग

पर्यावरण की दृष्टि से राज्य वन अधिनियम के अन्तर्गत कम से कम 1000 हेक्टेयर लगी अनिवार्य है

"जायजताना एव उनमें कार्यरत श्रमिकों का श्रम दिभाय के नियमानुसार पंजीयन कराया जाना आवश्यक है।"


स्थल पर एक बोर्ड पर स्वीकृत मानचित्र की सहायता व दिनांक लिखना अनिवार्य होगा।

विद्युत नियमों के अनुसार सुरक्षित दूरी छोड़कर ही निर्माण कार्य किया जायेगा

राष्ट्र मानचित्र स्वीकृति से केवल पाँच वर्ष तक बंध है।

स्वामित्व सम्बन्धी किसी भी विवाद की स्थिति में मानचित्र की स्वीकृति स्वातः निरस्त समझी जायेगी।

TOTAL SEATS=962

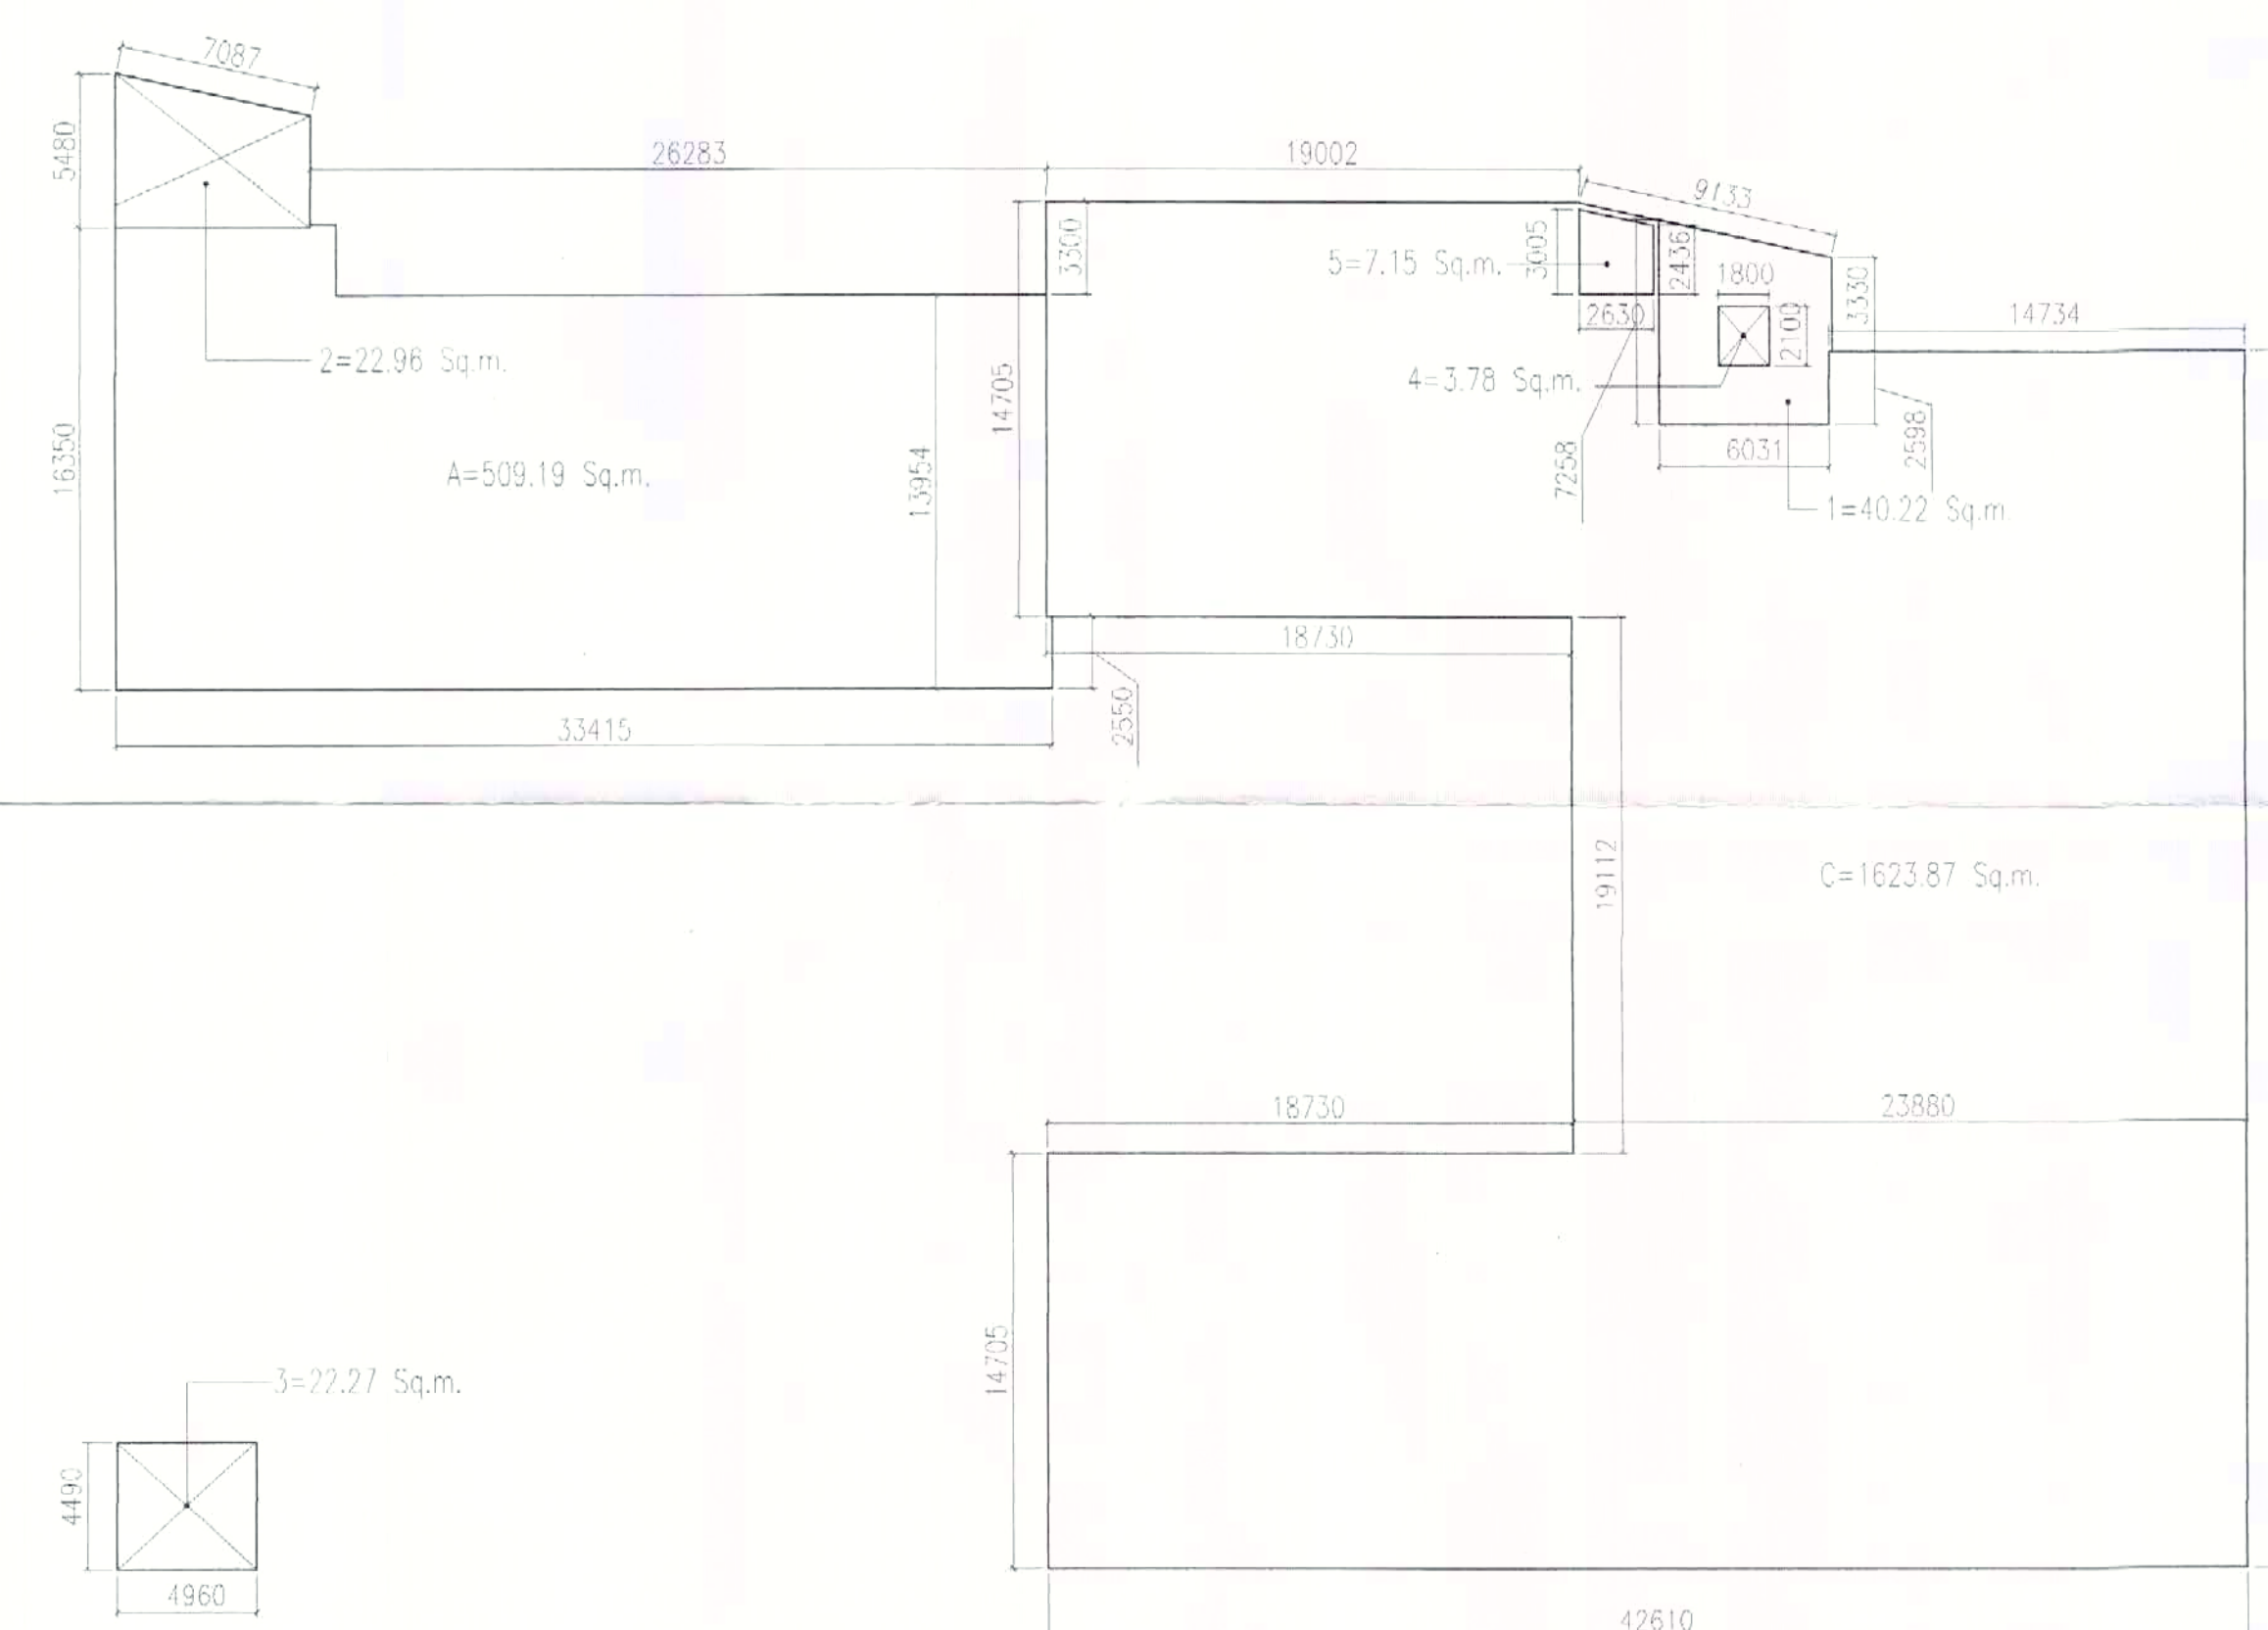

AREA DIAGRAM

MULTIPLEX AREA	SQ.M.
AREA ON FOURTH FLOOR =	1576.50
AREA ON FIFTH FLOOR =	813.03
AREA OF PROJECTION ROOM =	122.10
TOTAL MULTIPLEX AREA =	2511.63

F.A.R. AREA	
(A) - COMMERCIAL	= 509.19
TOTAL	= 509.19
DEDUCTIONS	
1 - FIRE STAIRCASE	= 22.96
(B) TOTAL	= 22.96
TOTAL COMMERCIAL F.A.R.	
509.19 - 22.96 (A-B)	= 486.23
(C) - MULTIPLEX	= 1623.87
TOTAL	= 1623.87
DEDUCTIONS	
1 - FIRE STAIRCASE	= 40.22
5 - LIFT SHAFT	= 7.15
(D) TOTAL	= 47.37
TOTAL F.A.R. AREA (B-D)	
(1623.87 - 47.37)	= 1576.50
TOTAL F.A.R. ON 4TH FLOOR	
(486.23 + 1576.50)	= 2062.73

NON F.A.R AREA	SQ.M.
1-FIRE STAIRCASE	= 40.22
2-FIRE STAIRCASE	= 22.96
3-FIRE STAIRCASE	= 22.27
(E) TOTAL	= 85.45
DEDUCTIONS	
4-CUT OUT	= 3.78
(F) TOTAL	= 3.78
TOTAL NON F.A.R.AREA(E-F)	
(85.45-3.78)	=81.67

NOTES:-

1. ALL DIMENSIONS ARE IN MILLIMETER
2. ALL LEVELS ARE IN MILLIMETER
3. ALL THE AREAS INDICATED ARE IN SQ.METER.
4. COLUMNS ARE ONLY INDICATIVE AND WILL BE AS PER RELEVANT STRUCTURAL DRAWINGS.

DOORS & WINDOWS SCHEDULE:-

	LENGTH	HIGHT	CILL	LINTEL
D1	2000	2100	—	2100
D2	1200	2100	—	2100
D3	1000	2100	—	2100
D4	750	2100	—	2100
V1	2000	BOB	1500	BOB
V2	900	BOB	1500	BOB

SUBMISSION DRAWING

OWNER'S NAME
SPACETECH J.K.G. PROJECTS PRIVATE LIMITED
A UNIT OF JKG INFRABUILD PVT. LTD.
PLOT NO. 2, FIRST FLOOR TC JAINA COMPLEX
NETAJI SUBASH MARG DARYA GANJ, NEW DELHI-02

OWNER'S SIGNATORY  Director Mr. J.K. GOEL

ARCHITECT'S SIGNATURE  Architect **ANURAG GUPTA**
ANURAG GUPTA Registration No.CA/85/9138
 B.ARCH. M.C.A.
 Reg. No. CA/85/9138,
 Architects And Interior Designer.
 W3-64, Shakarpur, Delhi-110092

PROJECT	PROPOSED MULTIPLEX AT KHASRA NO.1069, VILLAGE NOORNAGAR, PARGANA LONI, DISTT. GHAZIABAD (U.P.)
---------	--

Architect
ANURAG GUPTA

VASTU SRIJAN
ARCHITECTS, ENGINEERS & PLANNERS
KD-34, EXPRESSION TOWER, SEC-14, KAUSHAMBI, GHAZIABAD
PHONE 011-64609610, email address :- vastusrijan@yahoo.co.in

DRAWN BY	Harbars	SCALE	1=250		Location
CHECKED BY	AG	DATE			JOB No. 1708

DWG. TITLE	DWG. No.
FOURTH FLOOR PLAN	1608/108

"निर्माणधीन अवधि में निर्माण स्थल पर धूल व बचने हेतु समुचित कवर का प्राविधान किया जाए निर्माण समिती के पर्यवेक्षण एवं उनके उपयोज की अवधि में निर्माण समितियों पर पानी का डिज़कव एवं उदर ससंशुन यूनिट का उपयोग अनिवार्य रूप से किया जाए निर्माण समितियों को ते जाने हेतु हुए गहनो का प्रयोग किया जाए।"

"आवधान एवं उन्ने कार्पेट शीको का श्रम विभाग के नियमानुसार पंजीवन कराया जाना आवश्यक है।"

स्थल पर एक बोर्ड पर स्वीकृत मानचित्र की सख्या व दिनांक लिखना अनिवार्य होगा।

विस्तृत नियमों के अनुसार सुरक्षित दूरी छोड़कर हो निर्माण कार्य किया जायेगा

सब मानचित्र स्वीकृति से केवल पाँच नव तक देय है

वर्ष २०१०
गजियाबाद विकास प्राधिकरण
गजियाबाद विकास प्राधिकरण
गजियाबाद

सहायक नगर नियोजन
गजियाबाद विकास प्राधिकरण

अवर अभियन्ता
मानचित्र अनुभाग

प्रमाण की दृष्टि से राज धन निधि अभियन्ता के अन्तर्गत कम से कम (10) लक्ष अनिवार्य है।
प्लॉट नं. १०५।


नियंत्रण समुचित पत्र पर अंकित शर्तों के अनुसार मानचित्र निर्मात किया जाता है।

स्वामित्व सम्पत्ती किसी भी प्रकार की स्थिति में मानचित्र की स्वीकृति स्वरुत निरस्त समझी जायेगी।


समाप्त पत्र के शर्त / दस्तावेज की सुझा हेतु निर्माण पर सख्त निगरानी के साथ आवासीय एवं गैर आवासीय/आवश्यक है जो आवश्यकता अनुसार सिलसिले प्रकट हो के नीचे आते जाये।

नियंत्रण समुचित पत्र पर अंकित शर्तों के अनुसार मानचित्र निर्मात किया जाता है।

PROJECTION ROOM
(AT LEVEL+27250)

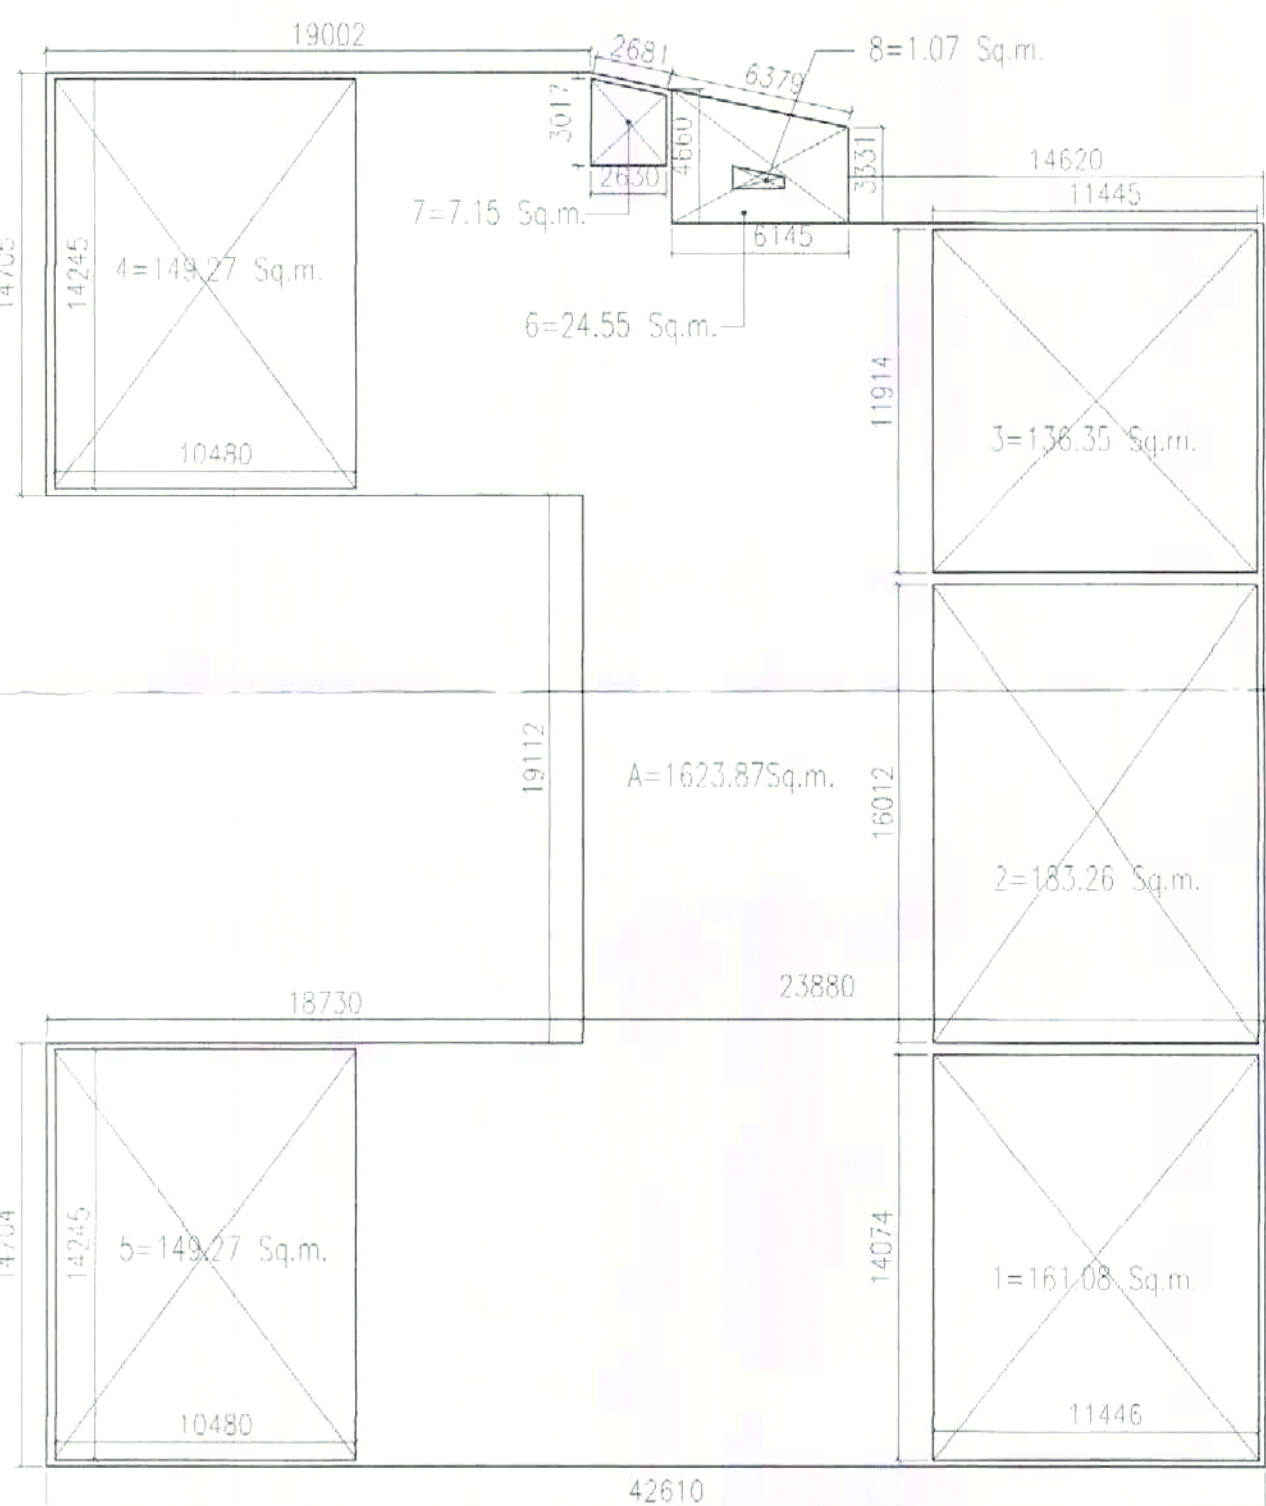

AREA DIAGRAM

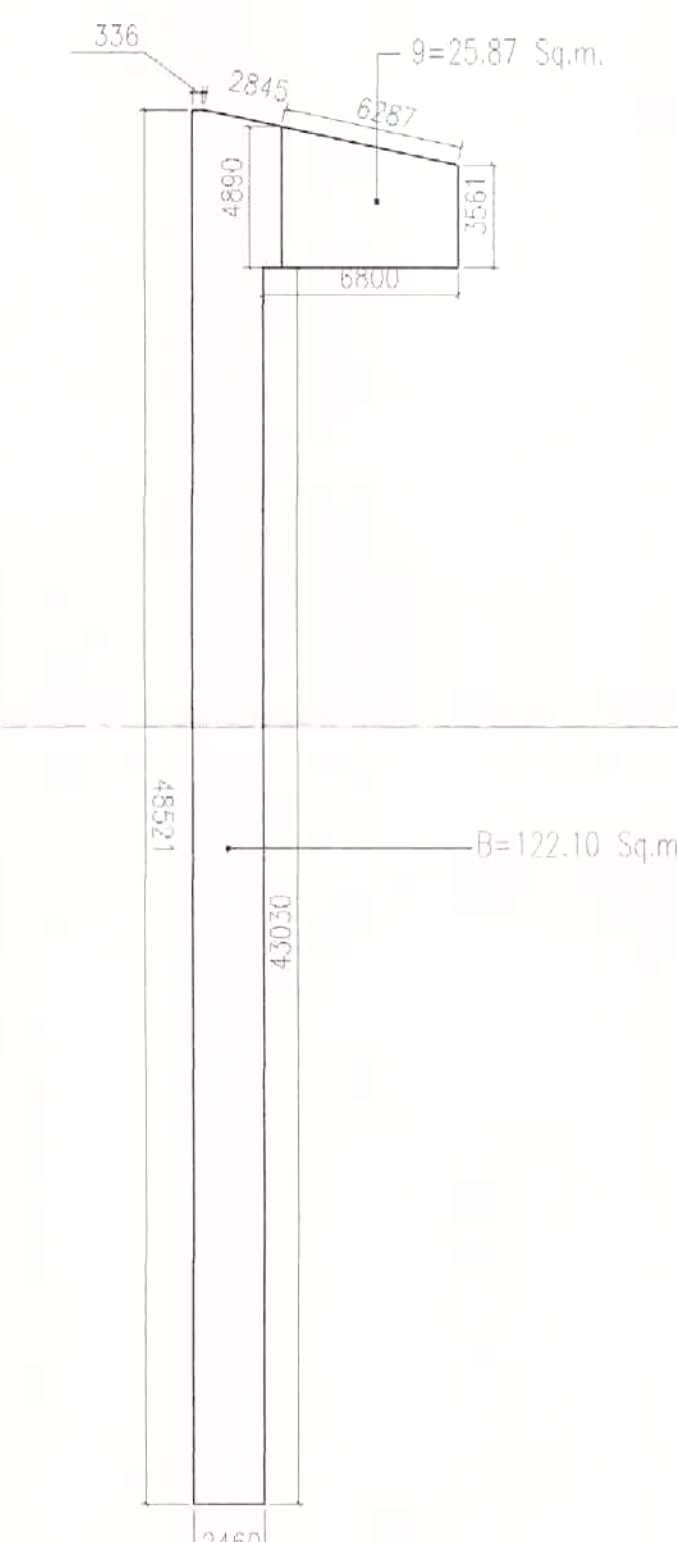

PROJECTION ROOM

(A)-COVERED AREA	SQ.M.
=1623.87	
TOTAL	=1623.87
DEDUCTIONS	
1-CINEMA	=161.08
2-CINEMA	=183.26
3-CINEMA	=136.35
4-CINEMA	=149.27
5-CINEMA	=149.27
6-FIRE STAIRCASE	=24.55
7-LIFT SHAFT	=7.15
(B) TOTAL	=810.84
TOTAL F.A.R AREA(A-B)	
(1623.87-810.84)	=813.03
(D) NON F.A.R AREA	
6-FIRE STAIRCASE	=24.55
7-FIRE STAIRCASE	=23.57
TOTAL	=48.12
DEDUCTIONS	
(E) 8-CUTOUT	=1.07
TOTAL (48.12-1.07)D-E	=47.05

B-PROJECTION ROOM	SQ.M.
=122.10	
TOTAL	=122.10
NON FAR AREA	
9-FIRE STAIRCASE	=25.87

NOTES:-

1. ALL DIMENSIONS ARE IN MILLIMETER
2. ALL LEVELS ARE IN MILLIMETER
3. ALL THE AREAS INDICATED ARE IN SQ.METER.
4. COLUMNS ARE ONLY INDICATIVE AND WILL BE AS PER RELEVANT STRUCTURAL DRAWINGS.

DOORS & WINDOWS SCHEDULE:-

	LENGTH	HIGHT	CILL	LINTEL
D1	2000	2100	-	2100
D2	1200	2100	-	2100
D3	1000	2100	-	2100
D4	750	2100	-	2100
V1	2000	BOB	1500	BOB
V2	900	BOB	1500	BOB

SUBMISSION DRAWING

OWNER'S NAME
SPACETECH J.K.G. PROJECTS PRIVATE LIMITED
A UNIT OF JKG INFRABUILD PVT. LTD.
PLOT NO. 2, FIRST FLOOR TC JAINA COMPLEX
NETAJI SUBASH MARG DARYA GANJ, NEW DELHI-02
OWNER'S SIGNATURE
Director
M. J. K. GOEL

ARCHITECT'S SIGNATURE
Architect
ANURAG GUPTA
Registration No. CA/85/9138
B-ARCH, M.C.A.
Reg. No. CA/85/9138,
Architects And Interior Designer.
WB-64, Shakarpur, Delhi-110092


PROPOSED MULTIPLEX
PROJECT
AT KHASRA NO.1069, VILLAGE NOORNAGAR,
PARGANA LONI, DISTT. GHAZIABAD (U.P.)

Architect
ANURAG GUPTA

VASTU SRIJAN
ARCHITECTS, ENGINEERS & PLANNERS
B-14, EXPRESSION TOWER, REC-14, KAU BHAMBI, GHAZIABAD
PHONE: 011-66009610, Email Address: - vastusrijan@yahoo.co.in

DRAWN BY
HARBANS
SCALE
1=250
CHECKED BY
AG
DATE
JAN-2018
JOB No
1708
DWG. No
1608/109

FIFTH FLOOR PLAN

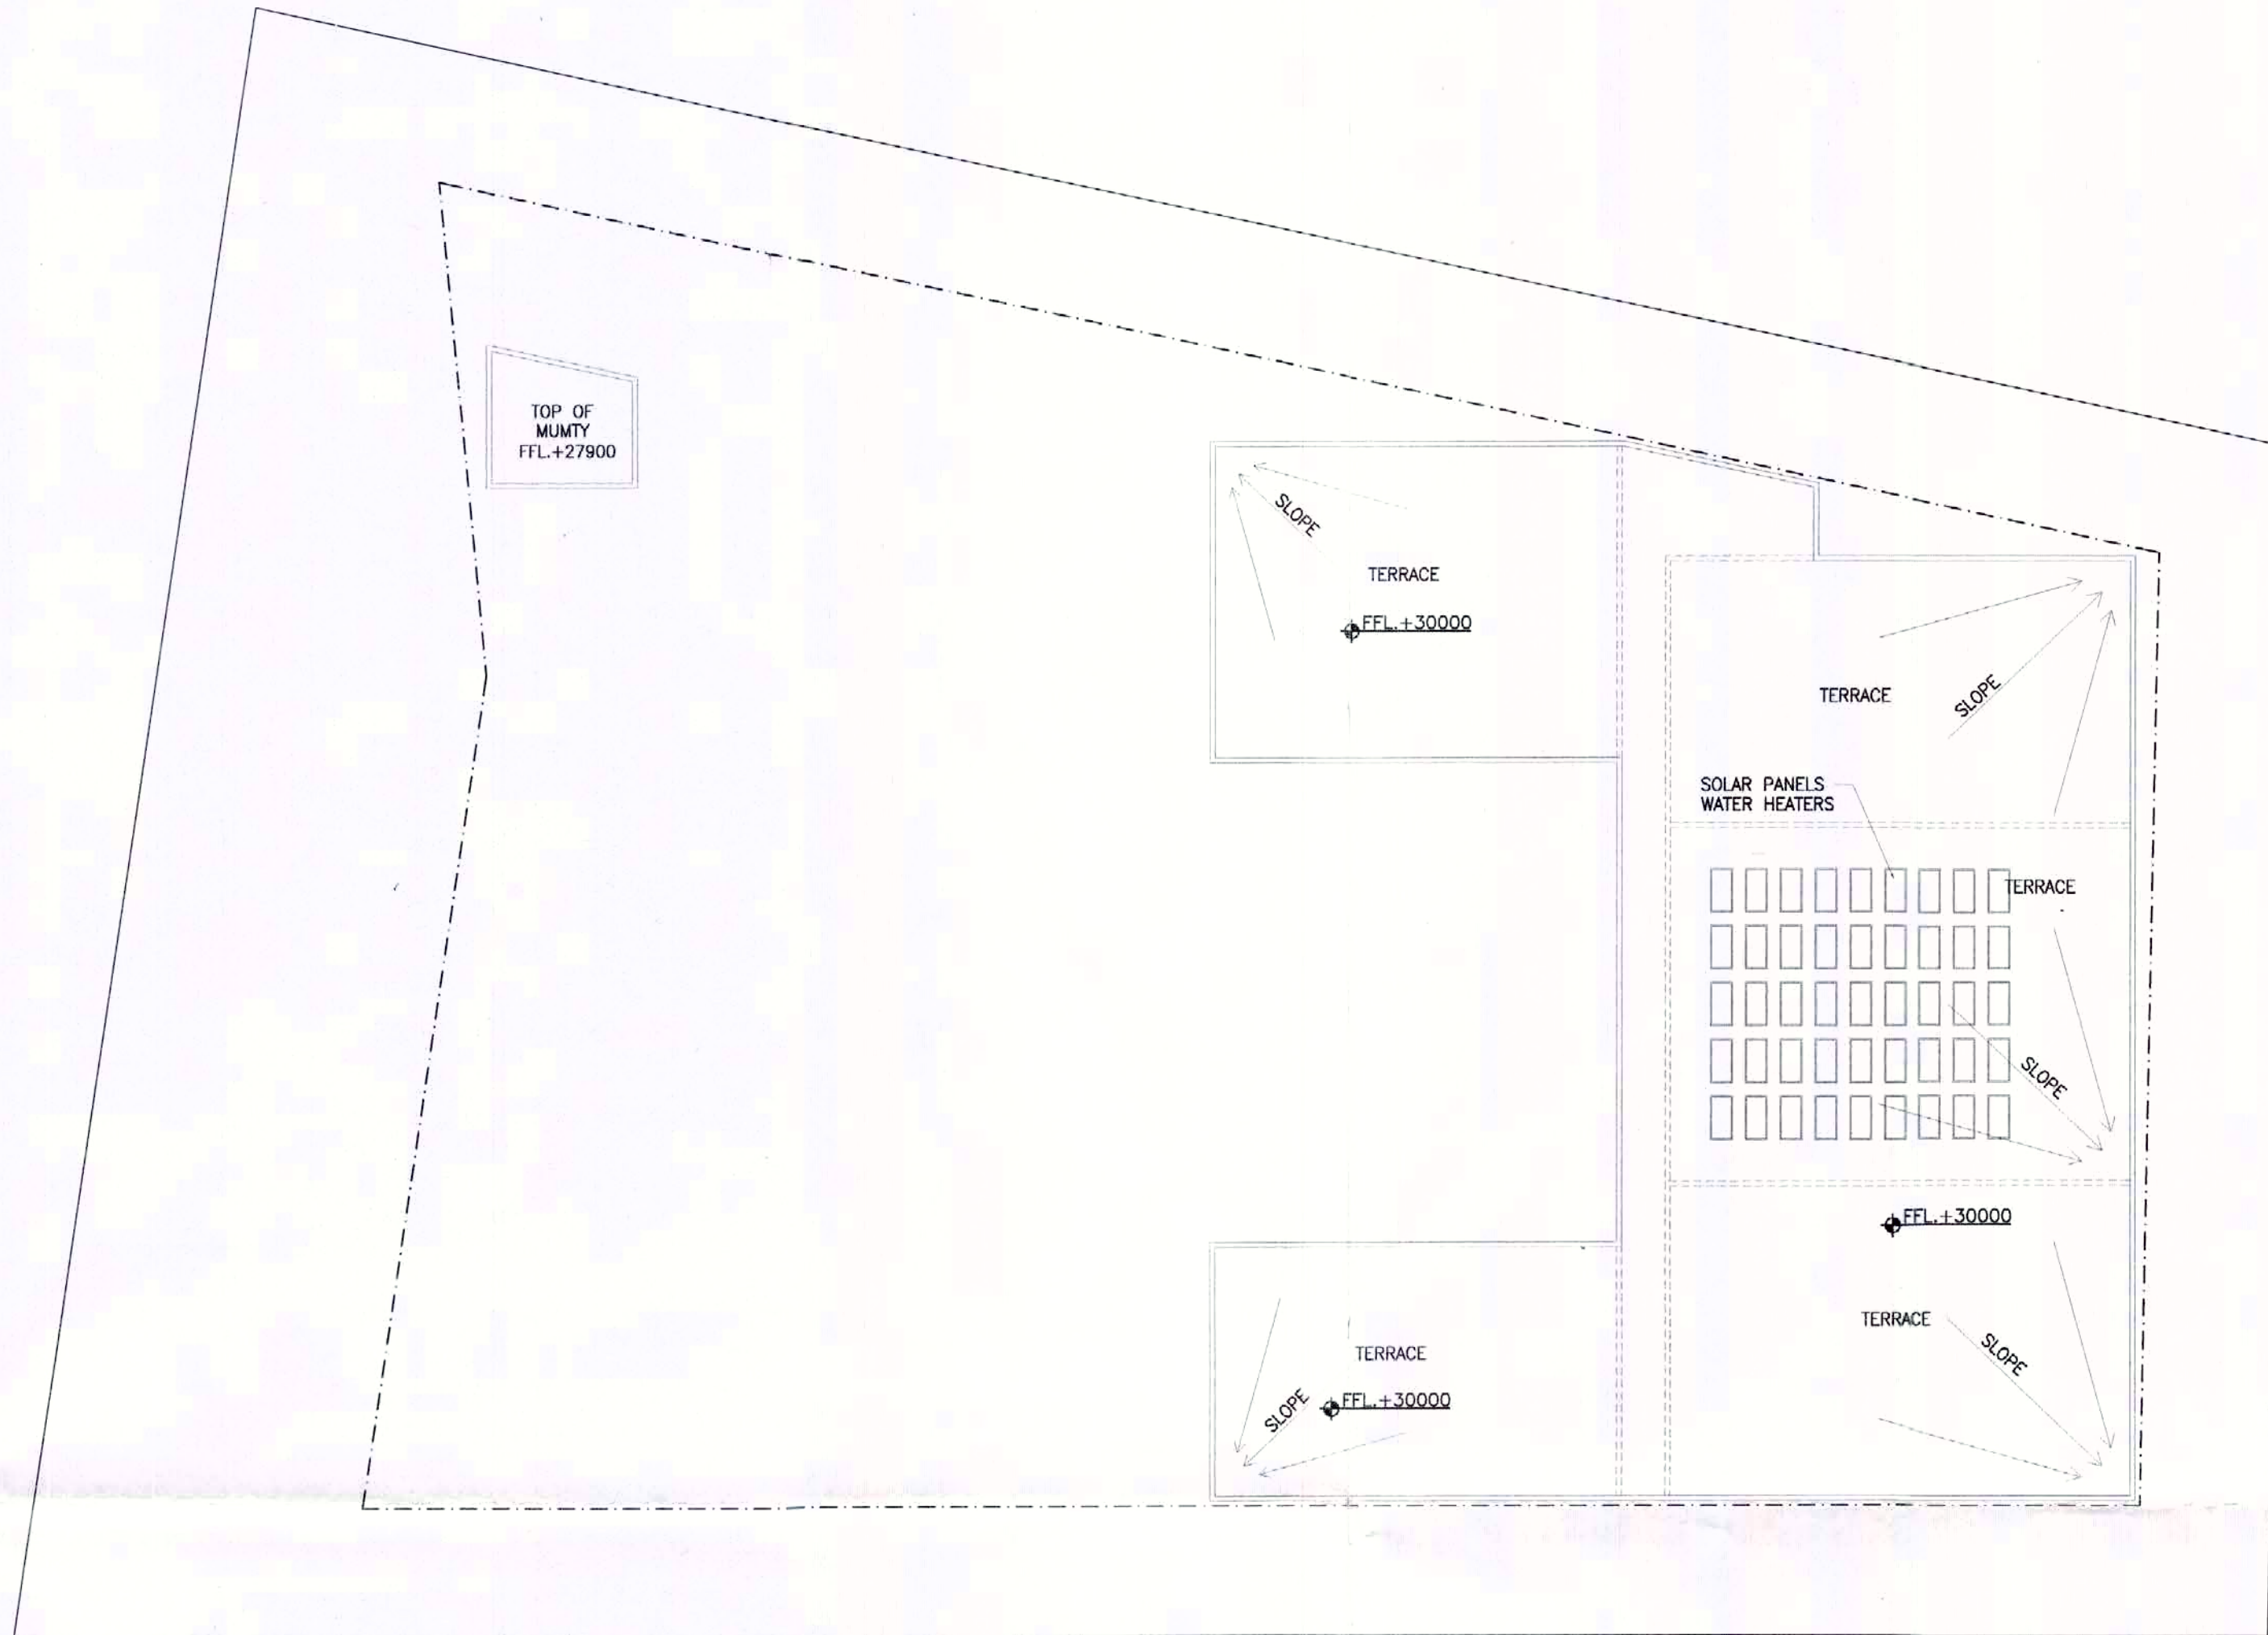

बसप विधायक
ग़ाज़ियाबाद विकास प्राधिकरण
ग़ाज़ियाबाद

राष्ट्रिय नगर निरीक्षण विभाग
ग़ाज़ियाबाद

अवर अभियन्ता
मानचित्र अनुभाग

समस्त प्रकार के भवन / वृक्षों की सुस्था हेतु निर्माण स्थलों पर समस्त धीमापन के कवर एवं सीपिंगों एवं बीम डालना अनिवार्य है जो सीपिंगों लेखन सिस्टम प्रत्येक छत को माने जाने।

संश्लेषित सम्बन्धी किसी भी विवाद की स्थिति में मानचित्र की स्वीकृति मूल, निरस्त समझी जायेगी।

“निर्माणधीन अवधि में निर्माण स्थल पर घूल स बचने हेतु समुचित कवर का प्रावधान किया जाए निर्माण सामग्री के परिचालन एवं उनके उपयोग की अवधि में निर्माण सामग्रियों पर धनी का छिड़काव एवं दस्तद सस्परेशन ब्रुमिट का उपयोग अनिवार्य रूप से किया जाए निर्माण सामग्रियों को ले जाने हेतु ढके हुए वाहनों का प्रयोग किया जाए।”

NOTES:-

1. ALL DIMENSIONS ARE IN MILLIMETER
2. ALL LEVELS ARE IN MILLIMETER
3. ALL THE AREAS INDICATED ARE IN SQ.METER.
4. COLUMNS ARE ONLY INDICATIVE AND WILL BE AS PER RELEVANT STRUCTURAL DRAWINGS.

पर्यावरण की दृष्टि से राज्य वन विभाग अधिनियम के अन्तर्गत कम से कम पेड़ लगाना अनिवार्य है।

DOORS & WINDOWS SCHEDULE:-

	LENGTH	HIGHT	CILL	LINTEL
D1	2000	2100	—	2100
D2	1200	2100	—	2100
D3	1000	2100	—	2100
D4	750	2100	—	2100
V1	2000	BOB	1500	BOB
V2	900	BOB	1500	BOB

विद्युत नियमों के अनुसार सुस्थित दूरी छोड़कर ही निर्माण कार्य किया जायेगा।

स्थल पर एक बोर्ड पर स्वीकृत मानचित्र की सच्या व दिनांक लिखना अनिवार्य होगा।

“अधिष्ठाना एवं उनमें कावेरत श्रमिकों का श्रम विभाग के नियमानुसार पंजीयन कराया जाना आवश्यक है।”

मानचित्र स्वीकृत पत्र पर अंकित शर्तों के अधीन मानचित्र निर्माण किया जाना है।

SUBMISSION DRAWING

OWNER'S NAME
SPACETECH J.K.G. PROJECTS PRIVATE LIMITED
A UNIT OF JKG INFRABUILD PVT. LTD.
PLOT NO. 2, FIRST FLOOR TC JAINA COMPLEX
NETAJI SUBASH MARG DARYA GANJ, NEW DELHI-02

OWNER'S SIGNATORY
Director
For Spacotech JKG Projects Private Limited
Director



ARCHITECT'S SIGNATURE
ANURAG GUPTA
Registration No. CA/85/9138
B.A.R.C.H. M.C.A.
Reg. No. CA/85/9138,
Architects And Interior Designer,
WB-64, Shakarpur, Delhi-110092

PROJECT
PROPOSED MULTIPLEX
AT KHASRA NO.1069, VILLAGE NOORNAGAR,
PARGANA LONI, DISTT. GHAZIABAD (U.P.)


Architect
ANURAG GUPTA

VASTU SRIJAN
ARCHITECTS, ENGINEERS & PLANNERS
KID-34, EXPRESSION TOWER, SSC-14, KASHIHAMBI, GHAZIABAD
PHONE: 011-64609610, email address: vastusrijan@yahoo.co.in

DRAWN BY	Harbans	SCALE	1=250	Location
CHECKED BY	AG	DATE		JOB No. 1708
DRG. TITLE	TERRACE FLOOR PLAN			DWG. No. 1608/110

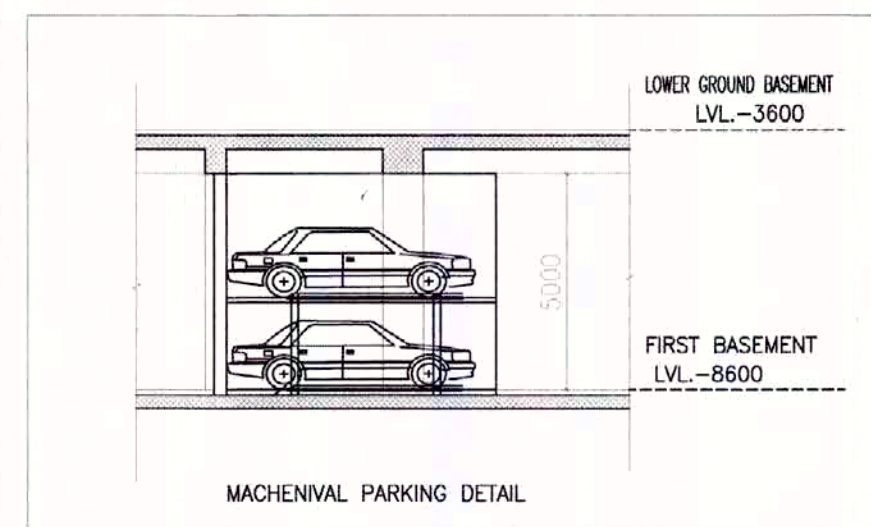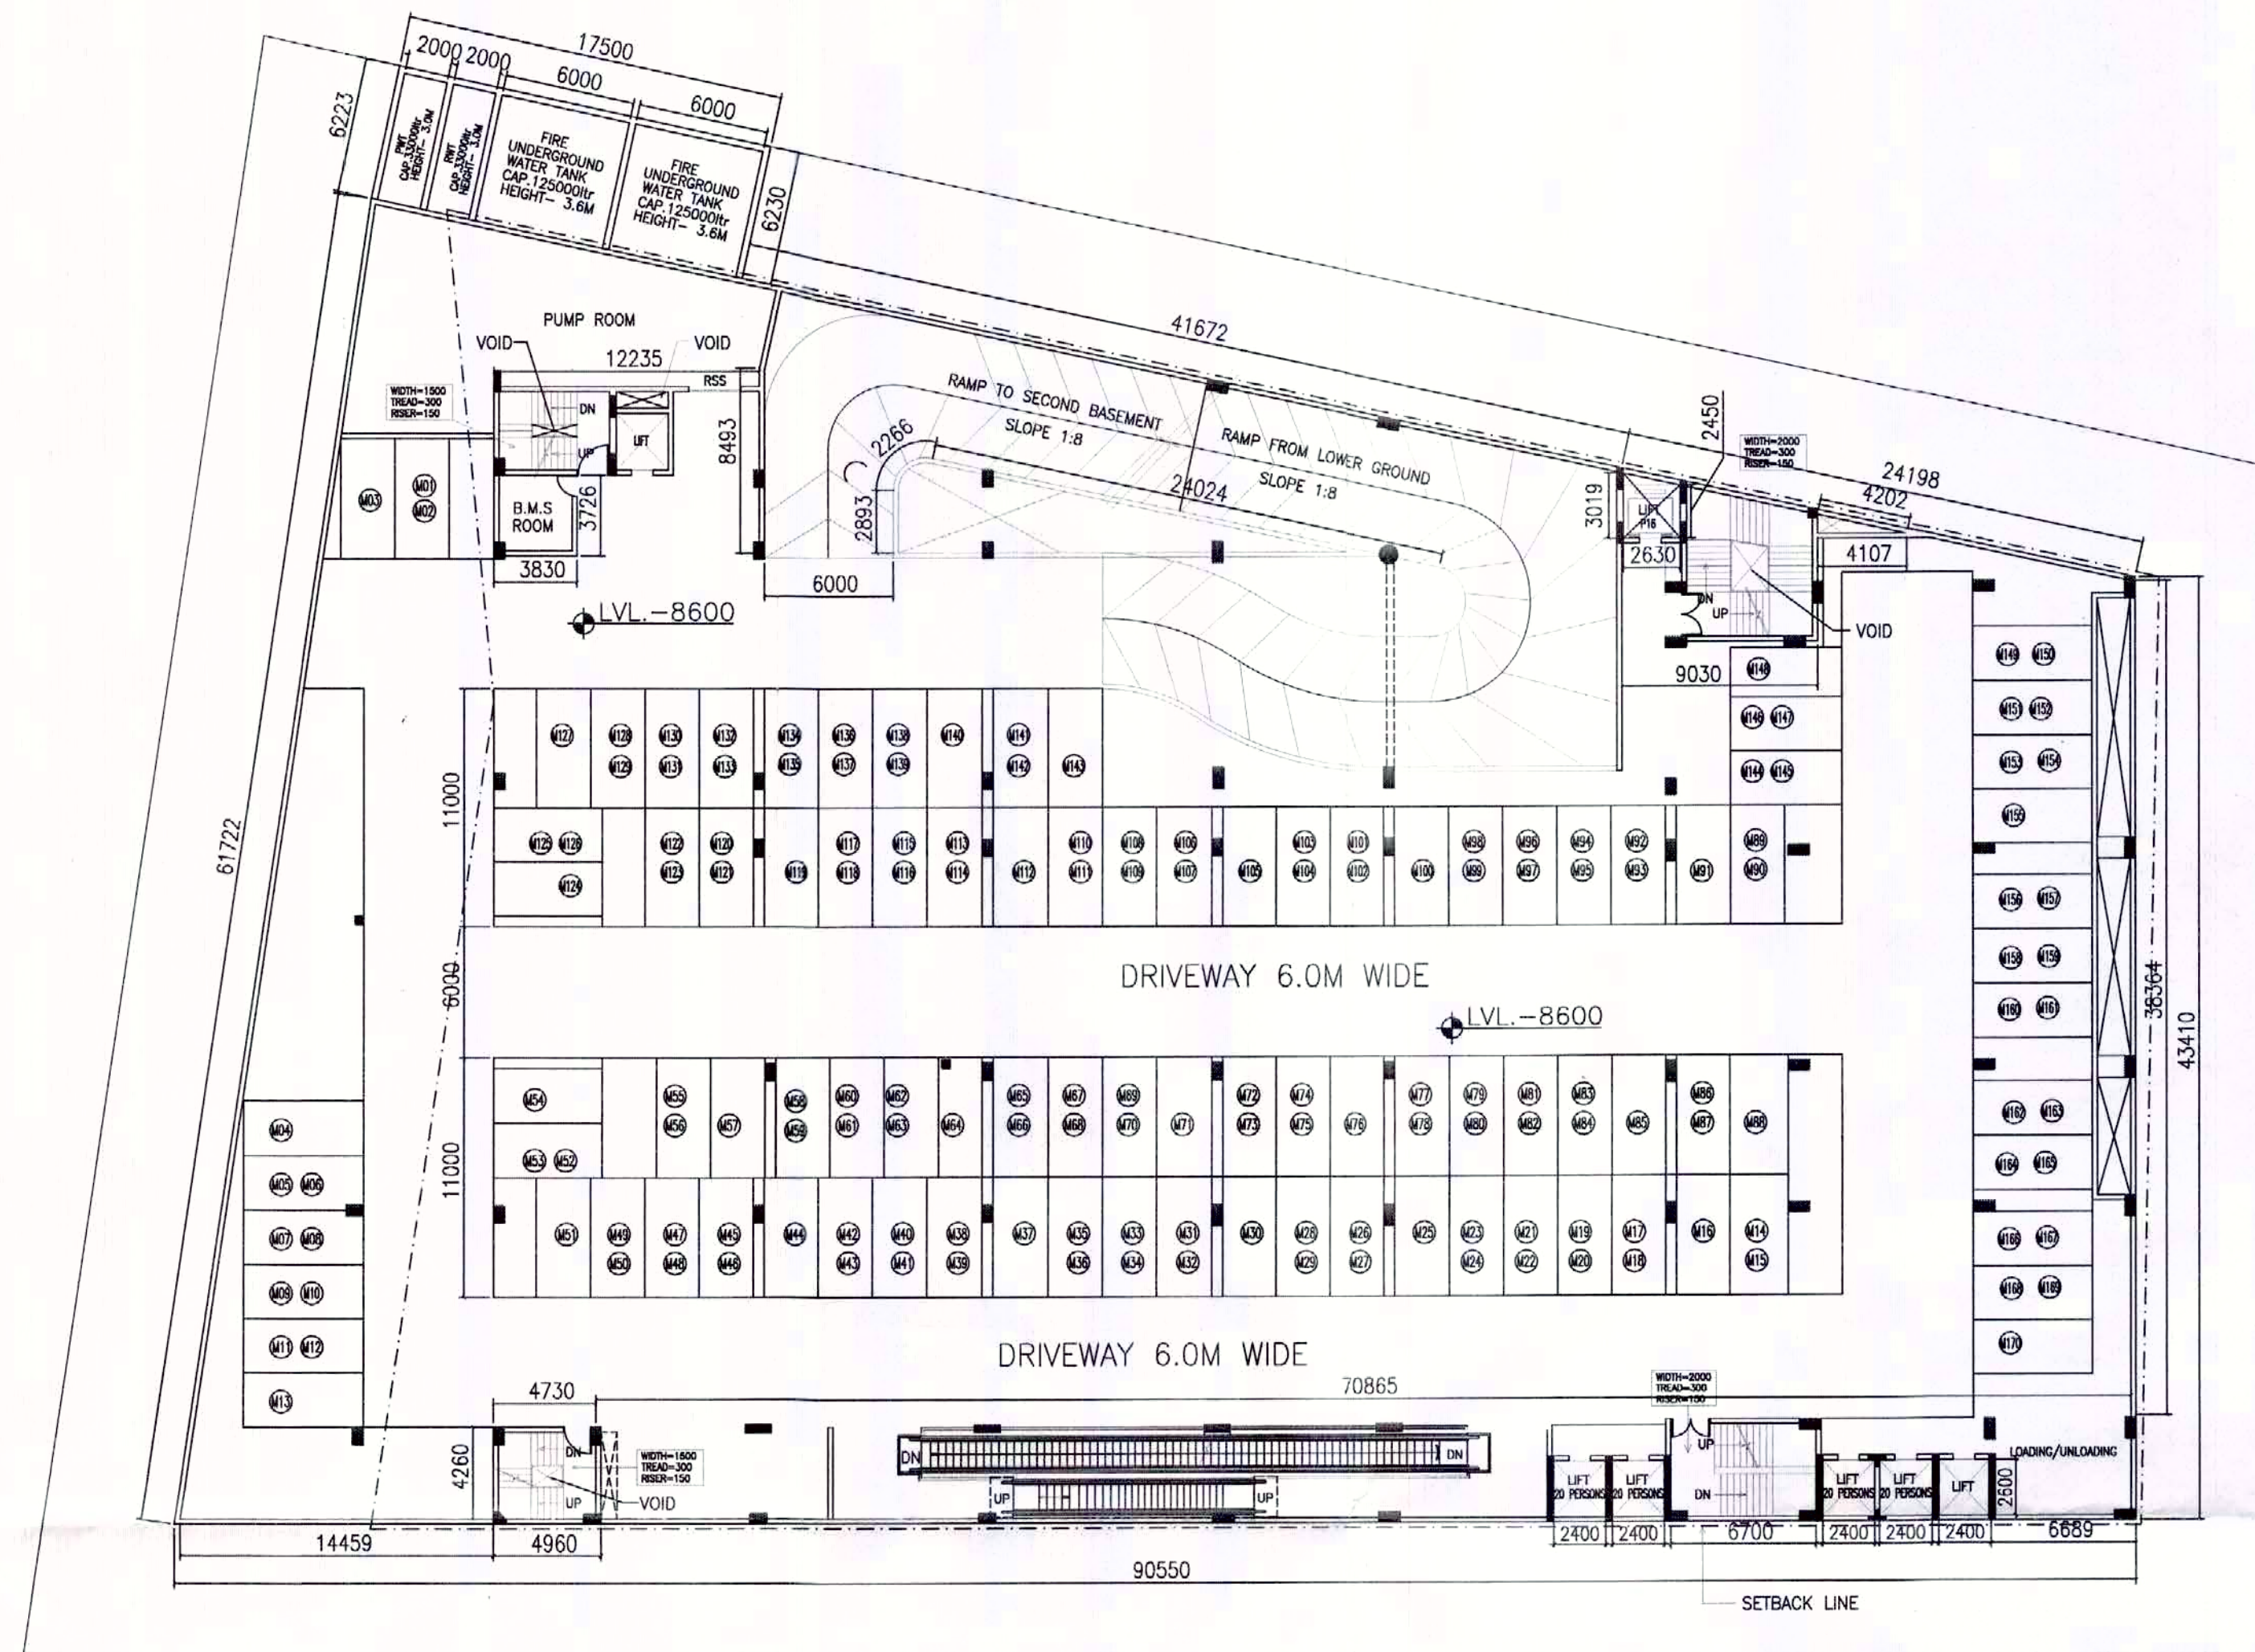

M1= MECHANICAL PARKING 2LEVELS =170 CARS
TOTAL =170 CARS

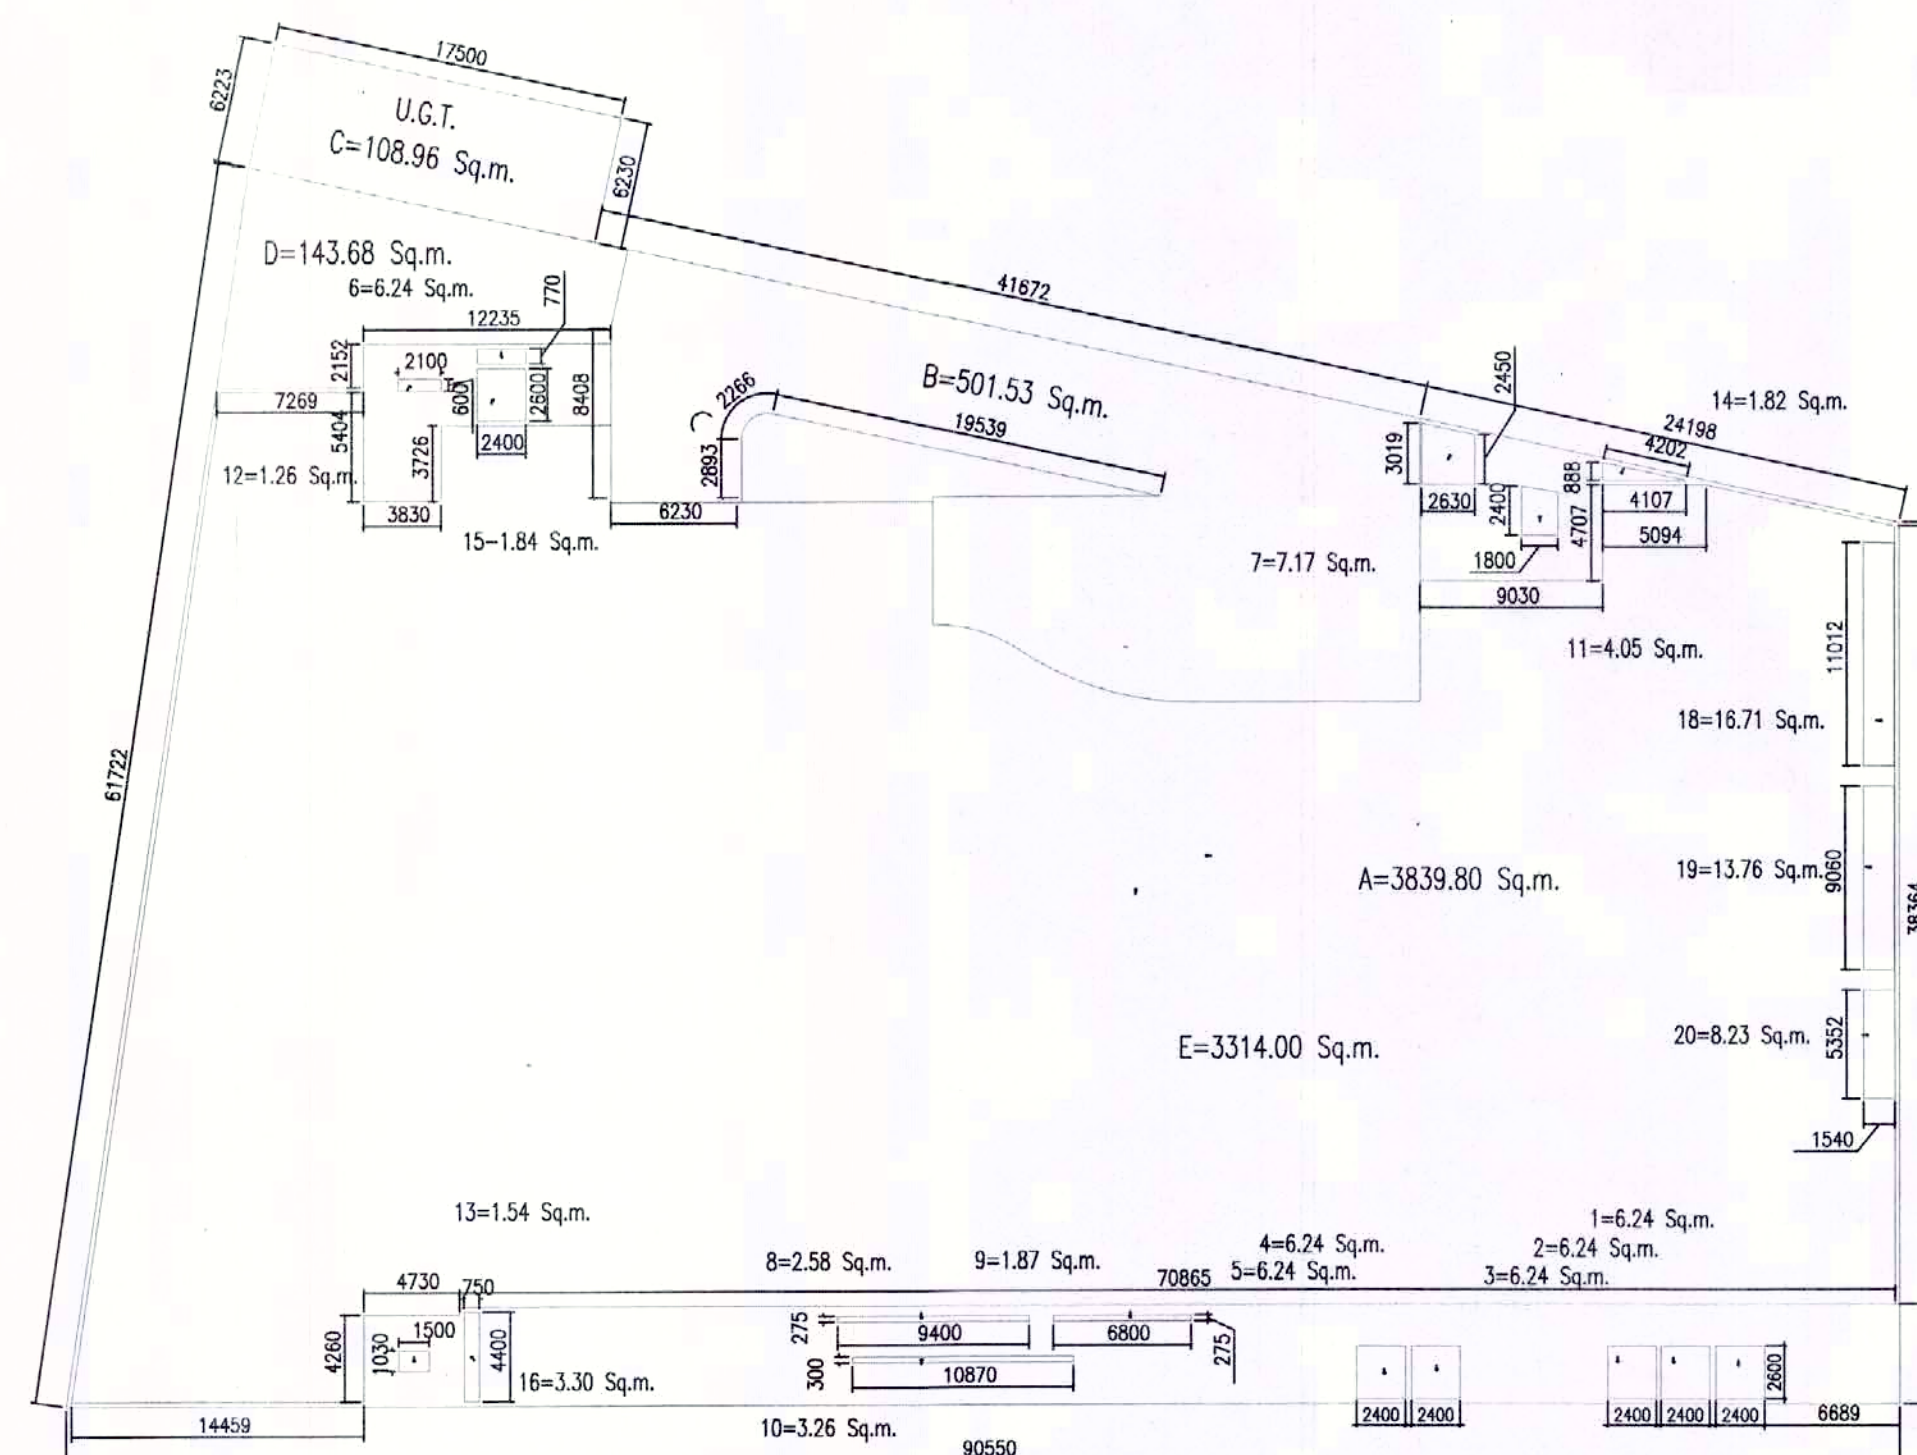

AREA DIAGRAM

	SQ.M
A-DIAGRAM AREA	=3839.80
B-RAMP	= 501.53
C-U.G.T.	= 108.96
D-PUMP ROOM	= 143.68
TOTAL	=4593.97
DEDUCTIONS	
1-LIFT SHAFT	= 6.24
2-LIFT SHAFT	= 6.24
3-LIFT SHAFT	= 6.24
4-LIFT SHAFT	= 6.24
5-LIFT SHAFT	= 6.24
6-LIFT SHAFT	= 6.24
7-LIFT SHAFT	= 7.17
8-ESCALATOR CUTOUT	= 2.58
9-ESCALATOR CUTOUT	= 1.87
10-ESCALATOR CUTOUT	= 3.26
11-CUTOUT IN STAIRCASE	= 4.05
12-CUTOUT IN STAIRCASE	= 1.26
13-CUTOUT IN STAIRCASE	= 1.54
14-CUTOUT	= 1.75
15-CUTOUT	= 1.84
16-CUTOUT	= 3.30
18-CUTOUT	= 16.71
19-CUTOUT	= 13.76
20-CUTOUT	= 8.23
TOTAL	= 104.78
TOTAL NON F.A.R. AREA (4593.97-104.78)	= 4489.19
E-PARKING AREA	= 3314.00
TOTAL PARKING AREA	= 3314.00

NOTES:-

1. ALL DIMENSIONS ARE IN MILLIMETER
2. ALL LEVELS ARE IN MILLIMETER
3. ALL THE AREAS INDICATED ARE IN SQ.METER.
4. COLUMNS ARE ONLY INDICATIVE AND WILL BE AS PER RELEVANT STRUCTURAL DRAWINGS.

पर्यावरण की दृष्टि से राज्य का निधि
अभियंत्रण के अंतर्गत कार्य से
सुरक्षा के लिए सुगमता के लिए

DOORS & WINDOWS SCHEDULE:-

NO.	LENGTH	HIGHT	CILL	LINTEL
D1	2000	2100	-	2100
D2	1200	2100	-	2100
D3	1000	2100	-	2100
D4	750	2100	-	2100
V1	2000	BOB	1500	BOB
V2	900	BOB	1500	BOB
RSS	2400	2400	-	2400

विद्युत नियमों के अनुसार स्थिति दृष्टि
छोड़कर ही निर्माण कार्य किया जायेगा

स्थल पर एक बोर्ड पर स्वीकृत मानचित्र की
सह्या व दिनांक लिखना अनिवार्य होगा।

“अधिकांश एवं उनके कार्यरत श्रमिकों का श्रम विभाग
के नियमानुसार पंजीयन कराया जाना आवश्यक है।”

स्वातंत्र्य सम्बन्धी किसी भी विवाद
की स्थिति में मानचित्र की स्वीकृति
स्वतः निरस्त समझी जायेगी।

मानचित्र स्वीकृत पत्र पर अंकित शर्तों व
अन्य मानचित्र निर्गत किया

मानचित्राधीन अवधि में निर्माण स्थल पर धूल व
बर्तों हेतु समुचित कवर का प्रावधान किया जाए
निर्माण समूहों के परिचालक एवं उनके उपयोग
की अवधि में निर्माण समूहों पर धानी का
निर्माण एवं उससे उत्पन्न नुस्ते का उपयोग
अनिवार्य रूप से किया जाए निर्माण समूहों को
से जाने हेतु दूधे हुए वाहनों का प्रयोग किया जाए।”

SUBMISSION DRAWING

OWNER'S NAME
SPACETECH J.K.G. PROJECTS PRIVATE LIMITED
A UNIT OF JKG INFRABUILD PVT. LTD.
PLOT NO. 2, FIRST FLOOR TC JAINA COMPLEX
NETAJI SUBASH MARG DARYA GANJ, NEW DELHI-02

OWNER'S SIGNATORY Director

For Spaceteach JKG Projects Private Limited
Director

ARCHITECT'S SIGNATURE Architect
ANURAG GUPTA
Registration No. CA/85/9138
B.Arch. M.C.A.
Reg. No. CA/85/9138,
Architects And Interior Designer,
WB-64, Shakarpur, Delhi-110092

PROPOSED MULTIPLEX
AT KHASRA NO.1069, VILLAGE NOORNAGAR,
PARGANA LONI, DISTT. GHAZIABAD (U.P.)


Architect
ANURAG GUPTA

VASTU SRIJAN


ARCHITECTS, ENGINEERS & PLANNERS
B-3/4, EXPRESSION TOWER, B-3/4, RAJSHAMLI GHAZIABAD
PHONE: 011-64609610, email address - vastusrijan@yahoo.co.in

DRAWN BY Harbans SCALE 1=250 Location
CHECKED BY AG DATE JOB No. 1708
DRG. TITLE DWG. No.


SECOND BASEMENT FLOOR PLAN 1608/112

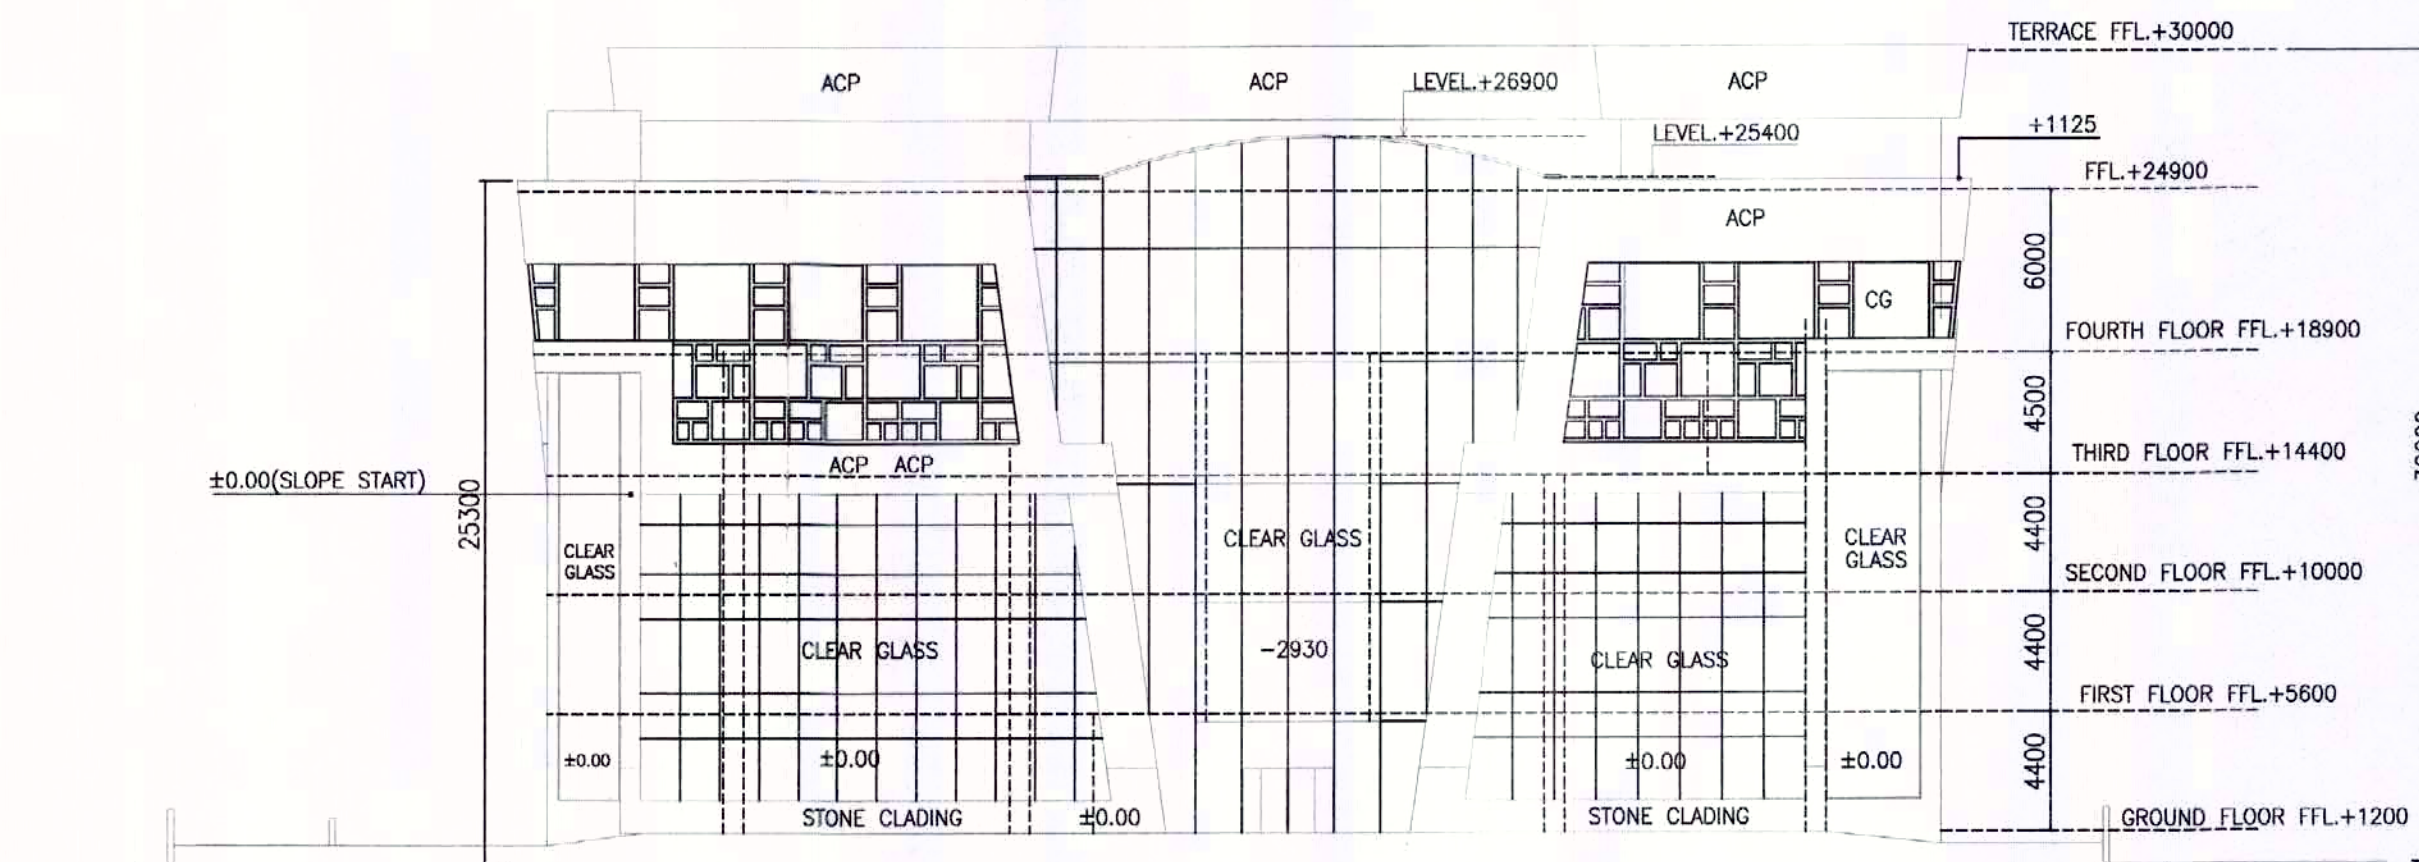

ELEVATION-01

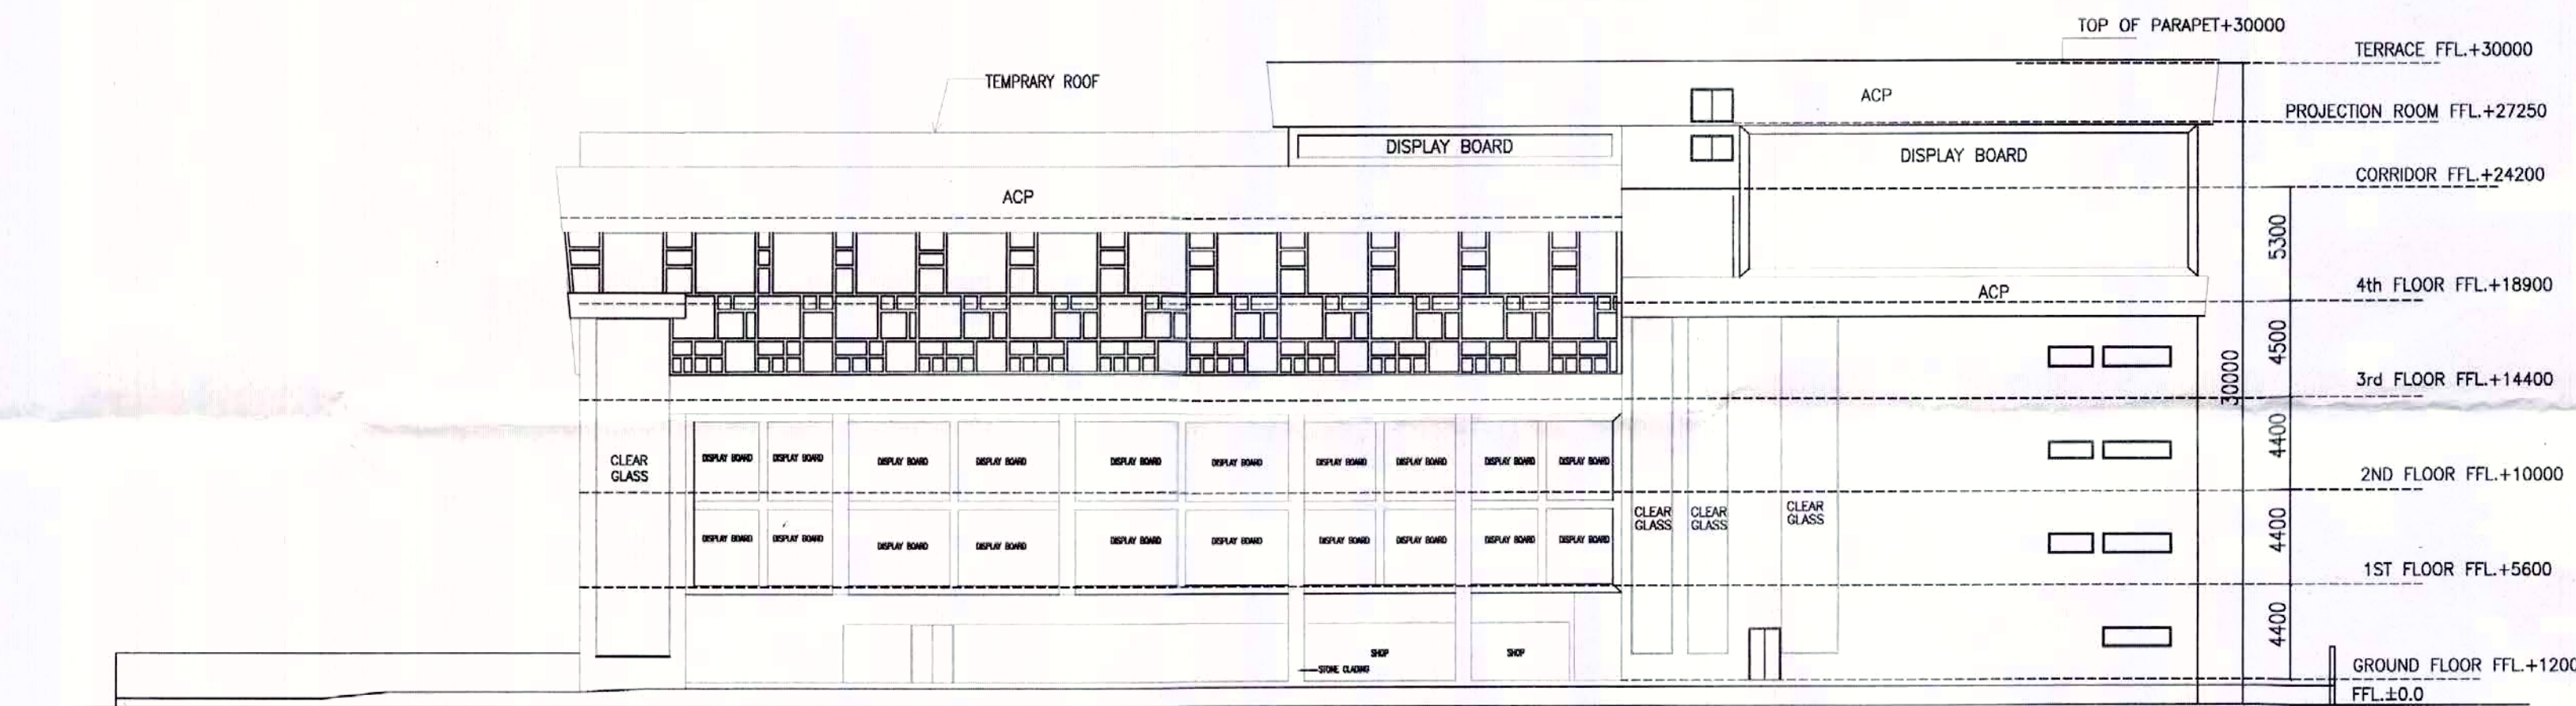

ELEVATION-02

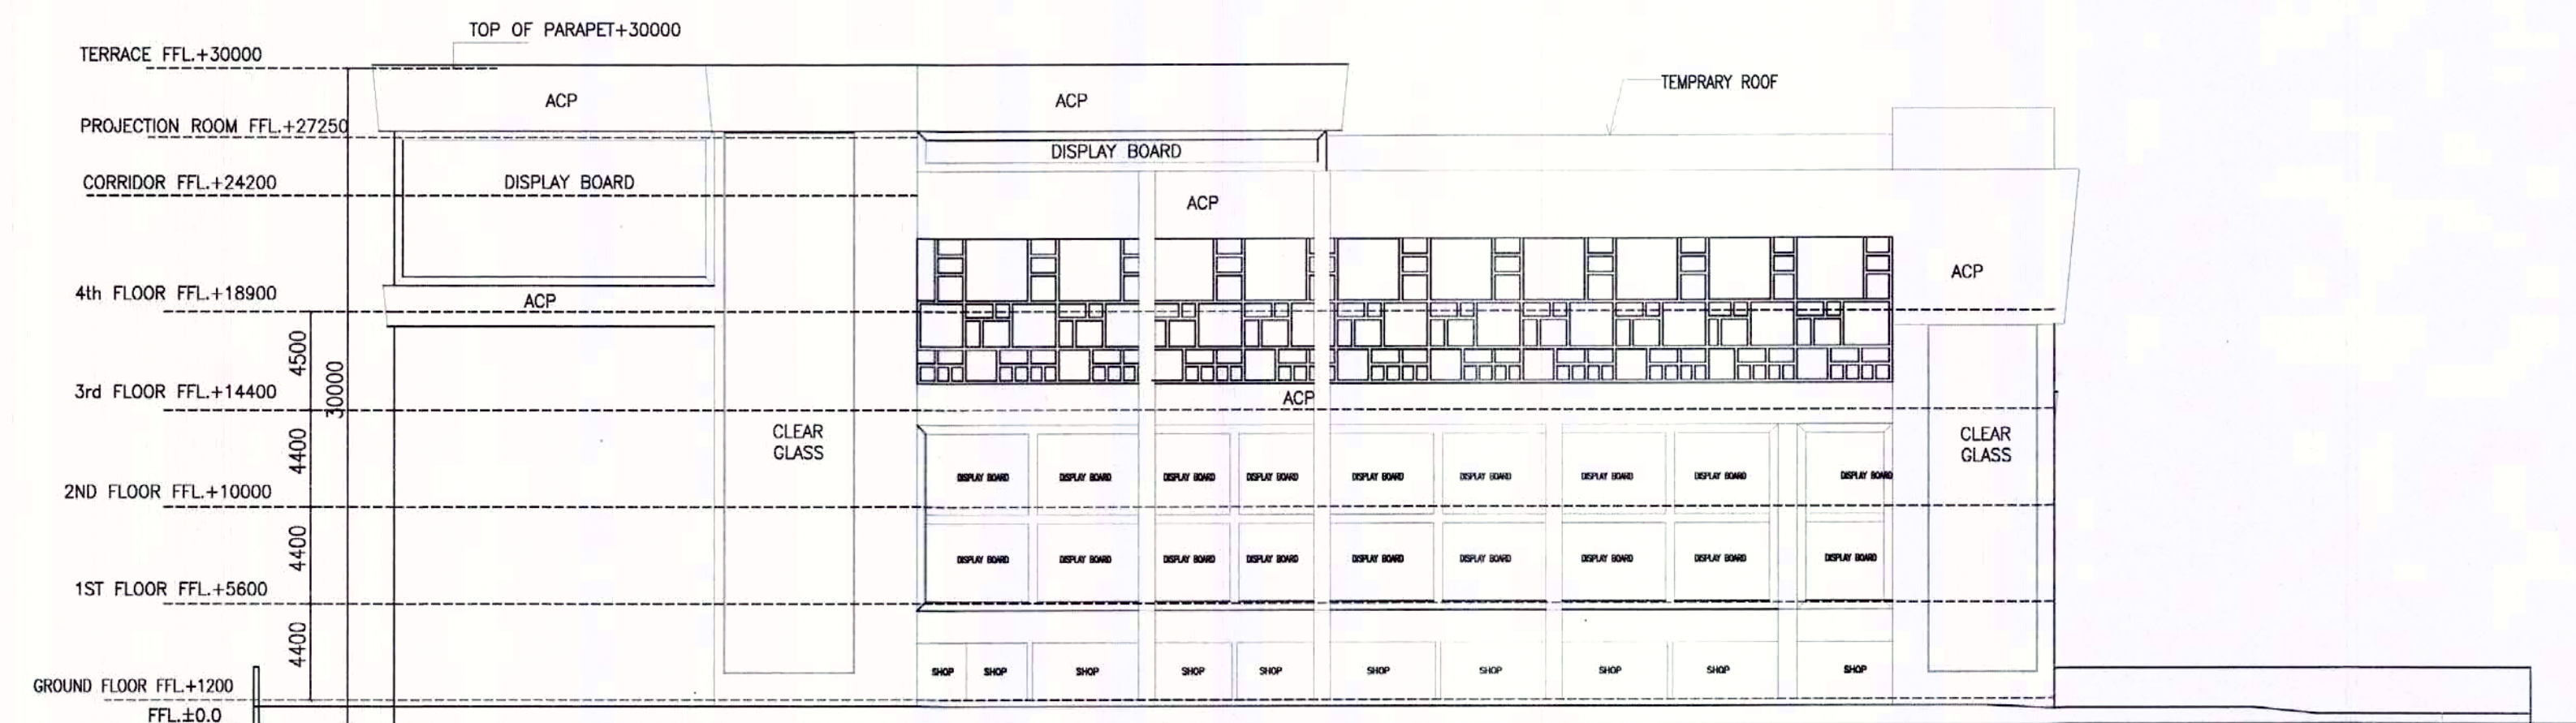

ELEVATION-03

NOTES:-

1. ALL DIMENSIONS ARE IN MILLIMETER
2. ALL LEVELS ARE IN MILLIMETER
3. ALL THE AREAS INDICATED ARE IN SQ.METER.
4. COLUMNS ARE ONLY INDICATIVE AND WILL BE AS PER RELEVANT STRUCTURAL DRAWINGS.



पर्यावरण की दृष्टि से वायु को निति
अधिनियम के अन्तर्गत कम से कम
एक पेड़ लगाना अनिवार्य
होगा।
विस्तृत नियमों के अनुसार सुरक्षित क्षेत्र
छोड़कर ही निर्माण कार्य किया जाएगा।

स्थल पर एक बोर्ड पर स्वीकृत मानचित्र की
संस्था व दिनांक लिखना अनिवार्य होगा।

एक मानचित्र स्वीकृति से केवल पांच वर्ष तक वैध है।

"अधिकारों एवं उनमें कार्यरत श्रमिकों का श्रम विभाग
के नियमानुसार पंजीयन कराया जाना आवश्यक है।"

स्वामित्व सम्बन्धी किसी भी विवाद
की शिकायत में मानचित्र की स्वीकृति
म्यत्, निरस्त समझी जाएगी।

मानचित्र स्वीकृत पत्र पर अंकित शर्तों के
अधीन मानचित्र निर्गत किया जाता है।

"निर्माणाधीन अवधि में निर्माण स्थल पर घूम स
बढ़ने हेतु सुगुप्त कवर का प्रावधान किया जाए
निर्माण साधनों के परिवहन एवं उनके उपयोग
की अवधि में निर्माण साधनों पर घनी का
छिड़काव एवं डस्ट सॉलरन यूनित का उपयोग
अनिवार्य रूप से किया जाए निर्माण साधनों को
से जाने हेतु ढके हुए वाहनों का प्रयोग किया जाए।"

SUBMISSION DRAWING

OWNER'S NAME
SPACETECH J.K.G. PROJECTS PRIVATE LIMITED
A UNIT OF JKG INFRABUILD PVT. LTD.
PLOT NO. 2, FIRST FLOOR TC JAINA COMPLEX
NETAJI SUBASH MARG DARYA GANJ, NEW DELHI-02

OWNER'S SIGNATORY Director

For Spacotech JKG Projects Private Limited
Director

ARCHITECT'S SIGNATURE Architect **ANURAG GUPTA**
Registration No. CA/85/9138
ANURAG GUPTA
B.A.R.C.H. M.C.A.
Reg. No. CA/85/9138,
Architects And Interior Designer,
WB-64, Shakarpur, Delhi-110092



PROJECT PROPOSED MULTIPLEX
AT KHASRA NO.1069, VILLAGE NOORNAGAR,
PARGANA LONI, DISTT. GHAZIABAD (U.P.)

Architect
ANURAG GUPTA

VASTU SRIJAN

ARCHITECTS, ENGINEERS & PLANNERS
K-14, KAPASRAJ TOWER, SEC-14, KALSHANAGAR, GHAZIABAD,
PHON: 011-44409610, email address: - vastu.srijan@gmail.com

DRAWN BY	Harsha	SCALE	1=250	Location
CHECKED BY	AG	DATE		JOB No. 1708
DRG.TITLE	ELEVATION-01,02 & 03			DWG. No. 1608/113

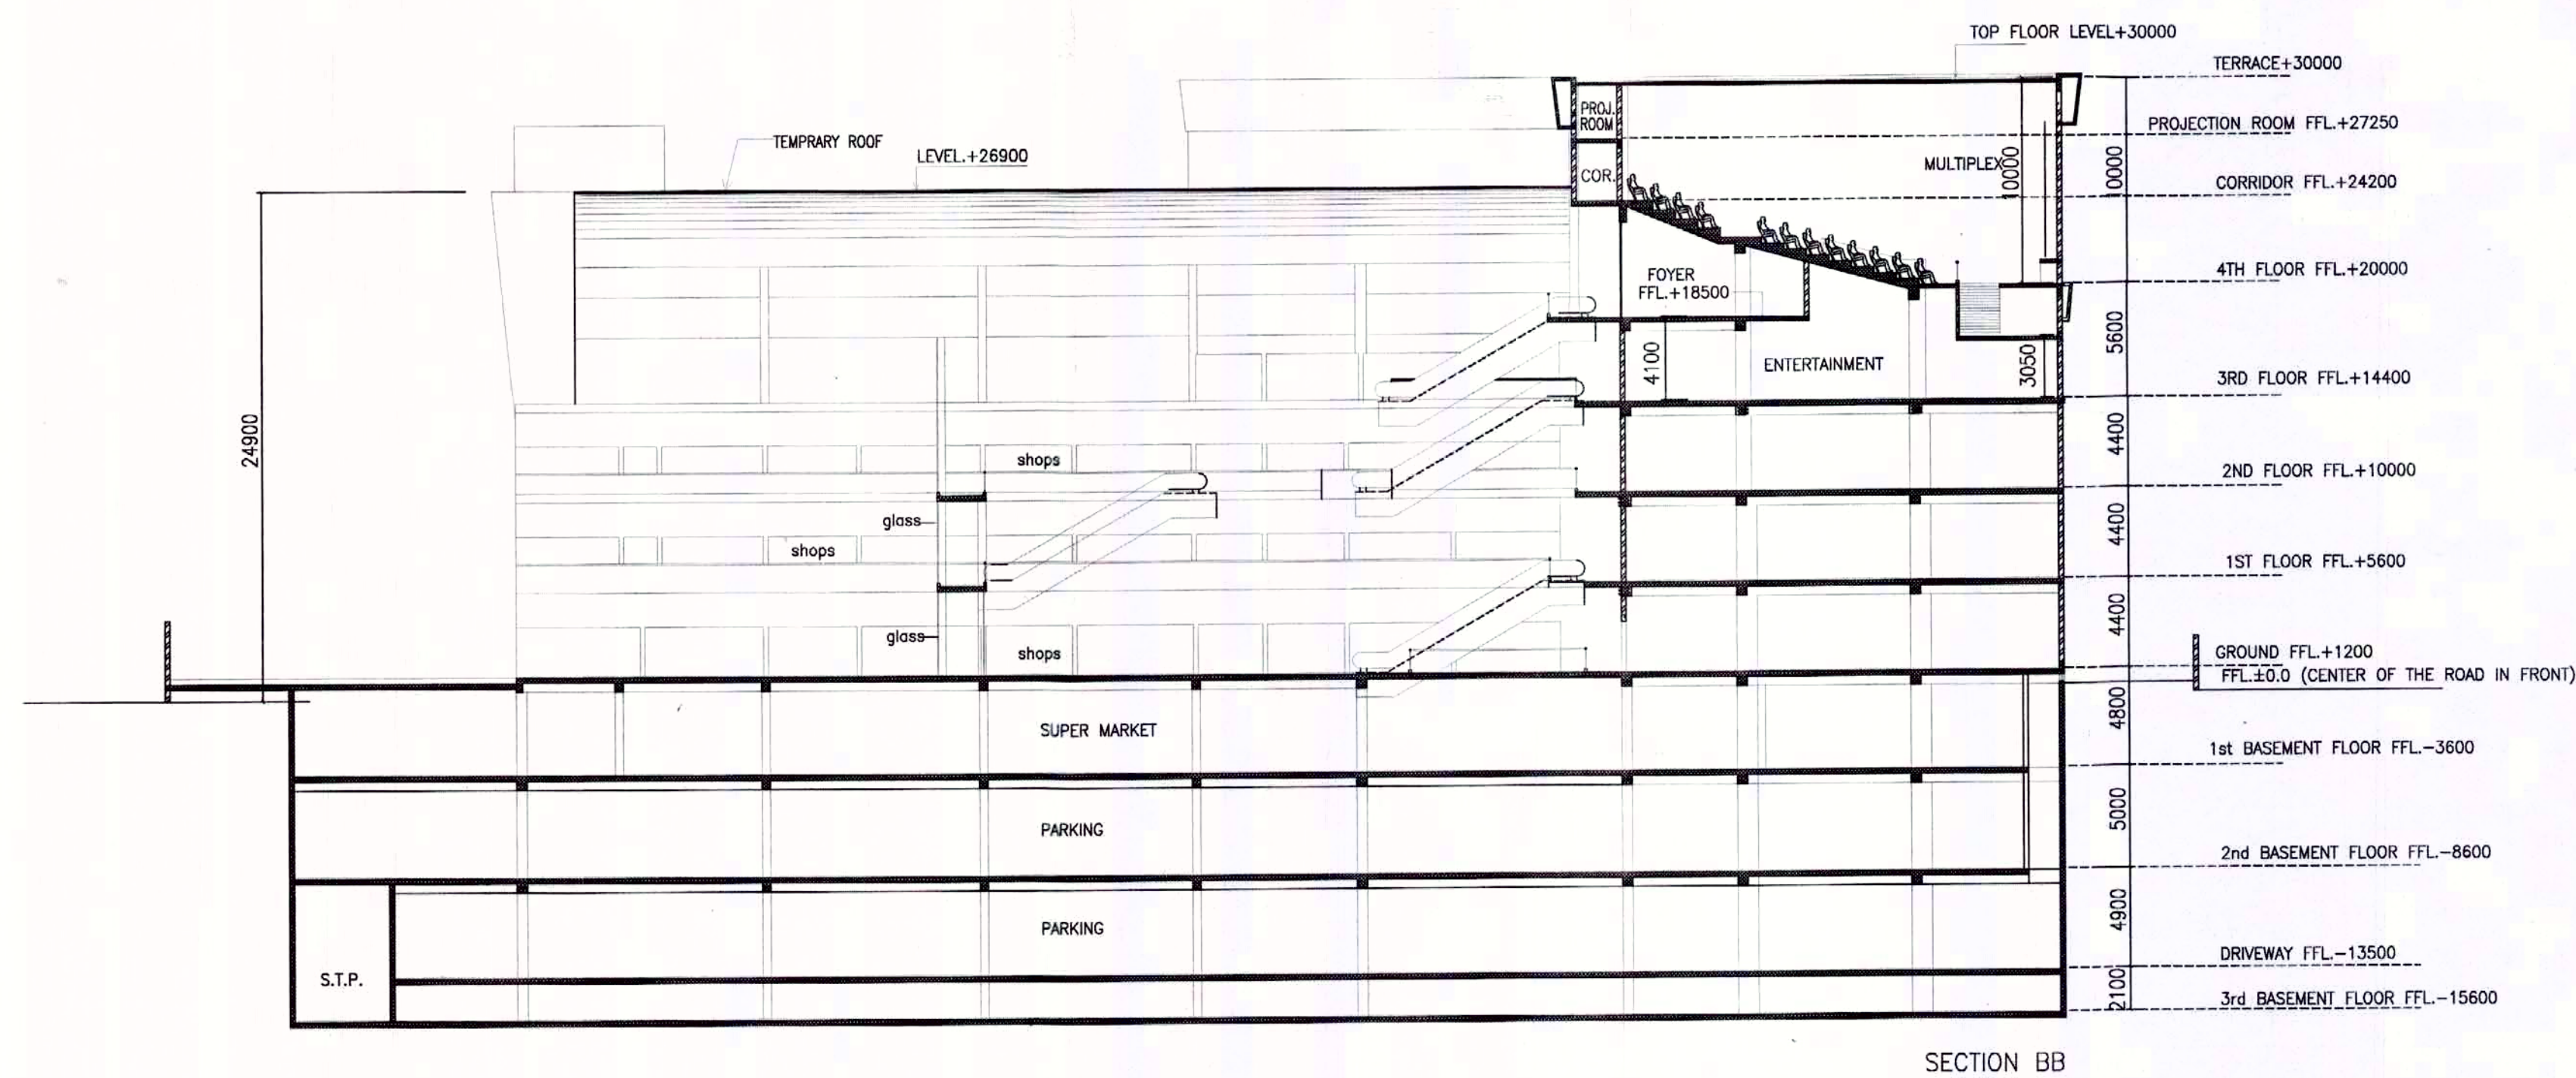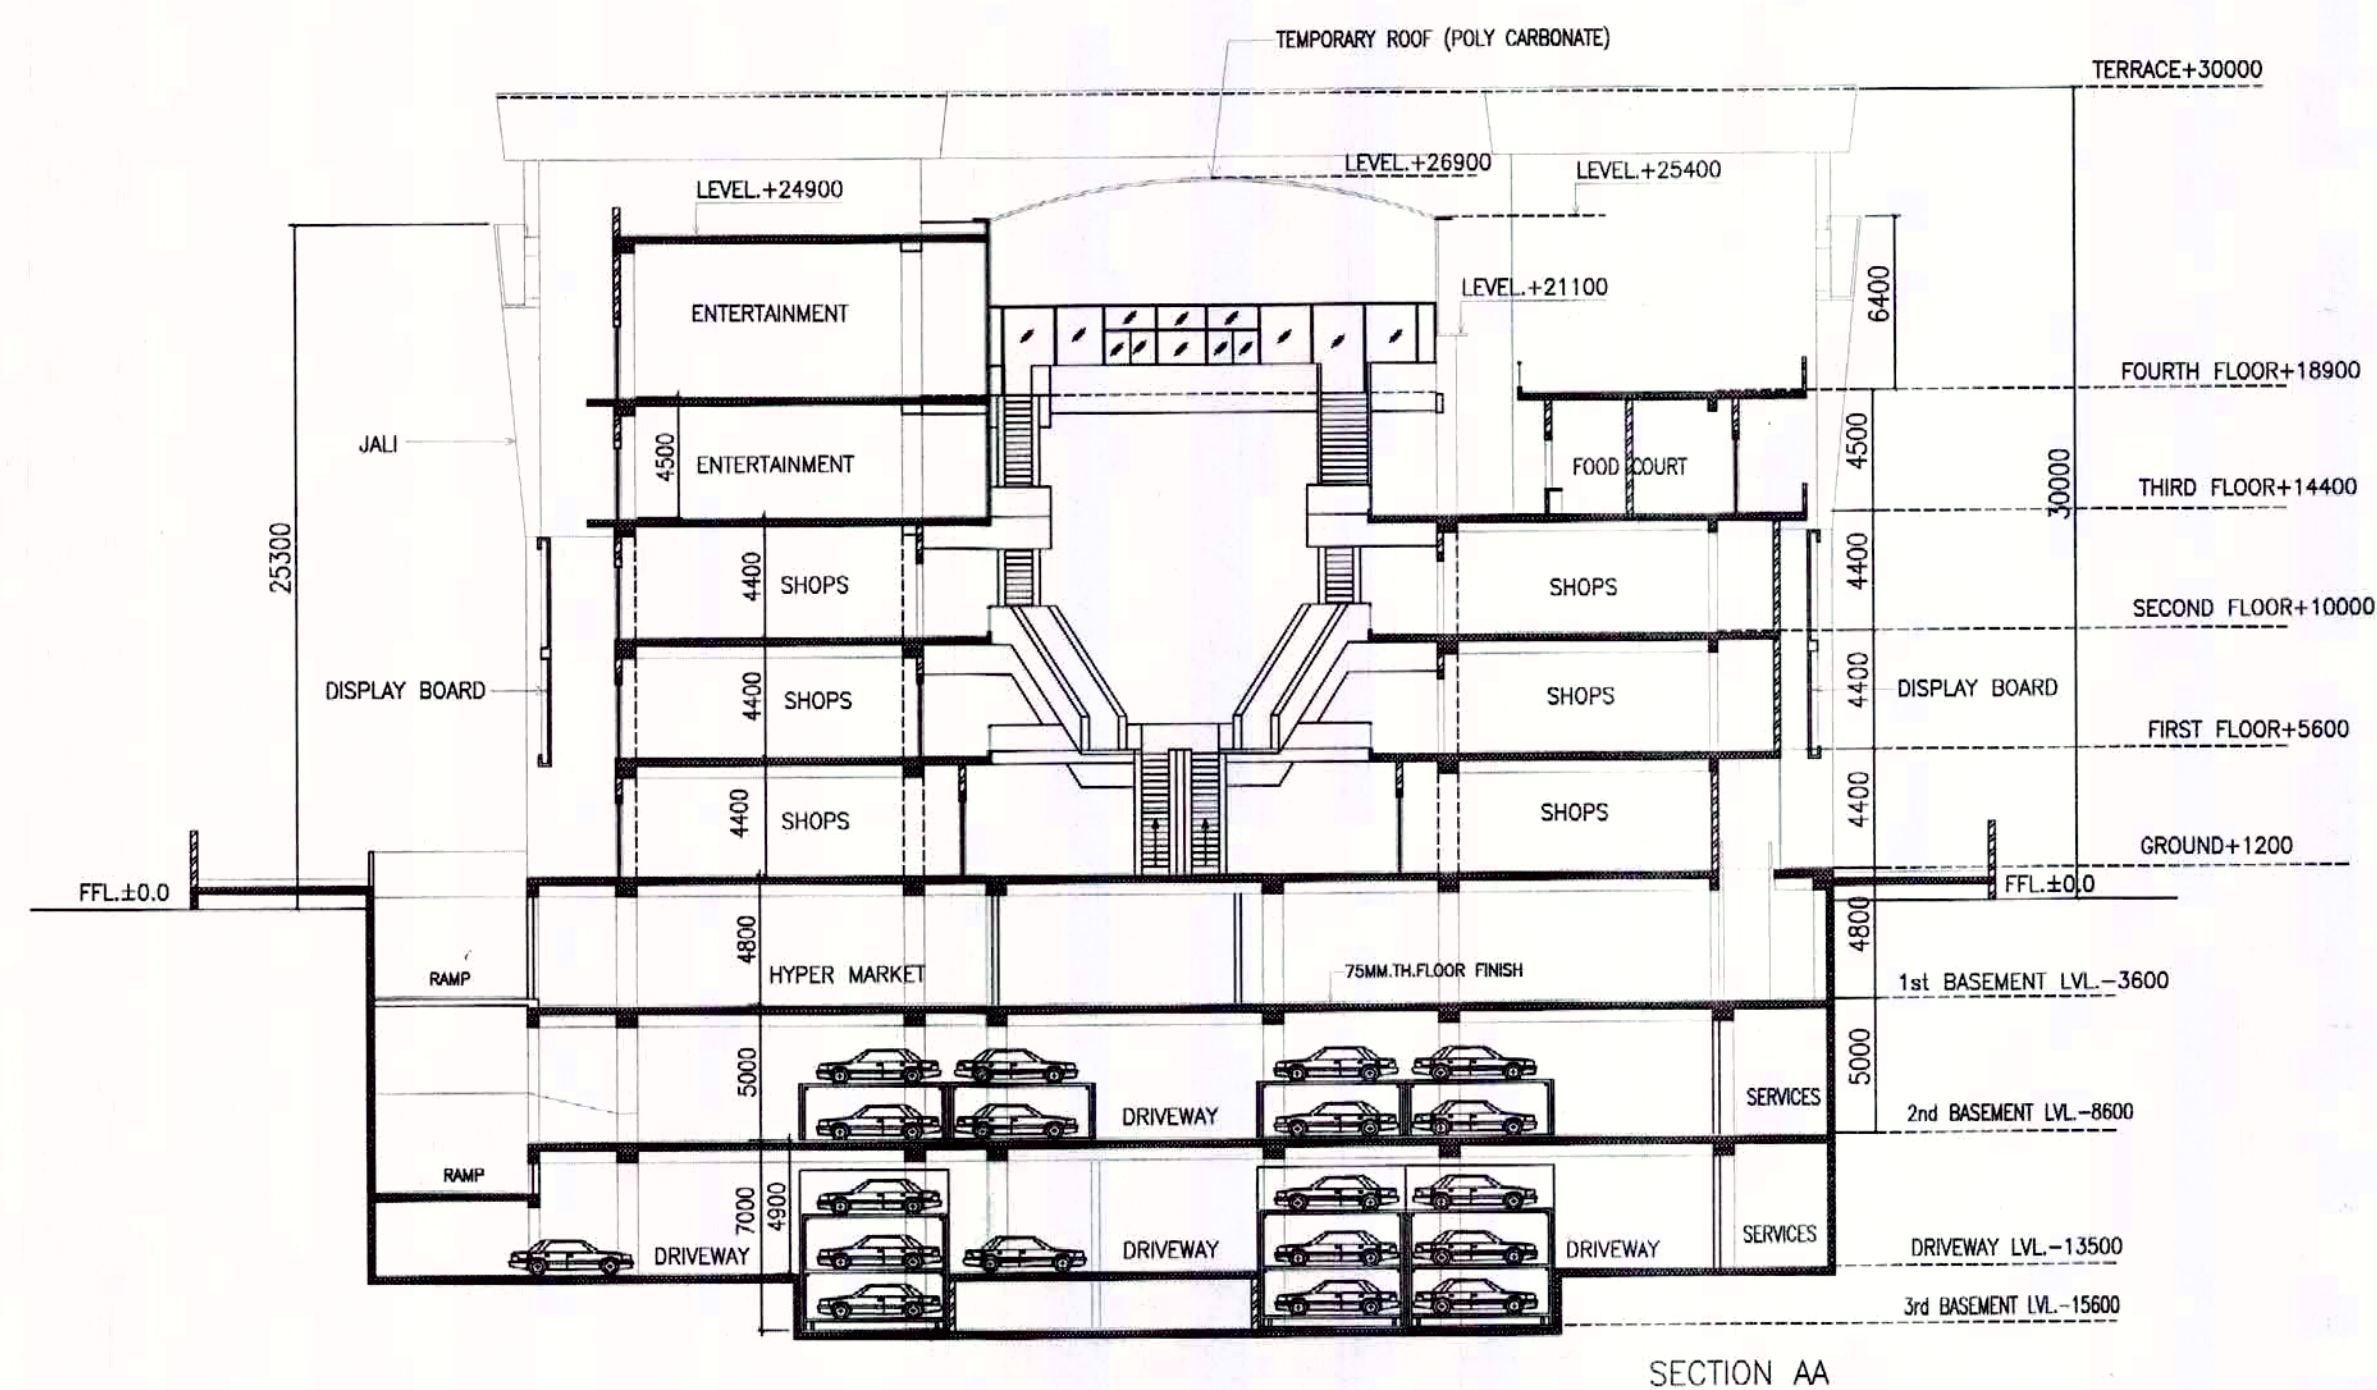

NOTES:-

1. ALL DIMENSIONS ARE IN MILLIMETER
2. ALL LEVELS ARE IN MILLIMETER
3. ALL THE AREAS INDICATED ARE IN SQ.METER.
4. COLUMNS ARE ONLY INDICATIVE AND WILL BE AS PER RELEVANT STRUCTURAL DRAWINGS.

पर्यावरण की दृष्टि से राज्य वन वि
अधिनियम के अन्तर्गत कम से कम
पेड़ लगाया अनिवार्य है

विद्युत नियमों के अनुसार सुरक्षित दूरी छोड़कर ही निर्माण कार्य किया जायेगा

स्थल पर एक बोर्ड पर स्वीकृत मानचित्र की सख्या व दिनांक लिखना अनिवार्य होगा।

॥ मानचित्र स्वीकृति से केवल पाँच वर्ष तक बंध ॥

“अधिष्ठानों एवं उनमें कार्यरत श्रमिकों का श्रम विभाग के नियमानुसार पंजीयन कराया जाना आवश्यक है।”

स्वामित्व सम्बन्धी किसी भी विवाद की स्थिति में मानचित्र की स्वीकृति रजि. निरस्त समझी जायेगी।


मानचित्र स्विकृत पत्र पर अंकित शतों के अधीन मानचित्र निर्गत किया जाता है।

"निर्माणधीन अवधि में निर्माण स्थल पर धूल स
बन्धने हेतु सामग्री कवर का प्रावधान किया जाए
निर्माण सामग्री के परिवालक एवं उनके उपयोग
की अवधि में निर्माण सामग्रियों पर पानी का
छिड़काव एवं ढाढस सारफेशन सुनिश्चित का उपयोग
अविवर्धन रूप से किया जाए निर्माण सामग्रियों को
जल से हेतु ढके हुए वाहनों का प्रयोग किया जाए।"

SUBMISSION DRAWING

OWNER'S NAME
SPACETECH J.K.G. PROJECTS PRIVATE LIMITED
A UNIT OF JKG INFRABUILD PVT. LTD.
PLOT NO. 2, FIRST FLOOR TC JAINA COMPLEX
NETAJI SUBASH MARG DARYA GANJ, NEW DELHI-02

OWNER'S SIGNATORY Director
For Sinacotech JKG Projects Private Limited
Director

 ARCHITECT'S SIGNATURE  Architect **ANURAG GUPTA**
ANURAG GUPTA Registration No. CA/85/9138
 B.Arch. M.C.A.
 Reg. No. CA/85/9138,
 Architects And Interior Designer.
 WB-64, Shakarpur, Delhi-110092

PROJECT	PROPOSED MULTIPLEX AT KHASRA NO.1069, VILLAGE NOORNAGAR, PARGANA LONI, DISTT. GHAZIABAD (U.P.)
---------	--

Architect
ANURAG GUPTA

VASTU SRIJAN
ARCHITECTS, ENGINEERS & PLANNERS
KB-34, EXPRESSION TOWER, SEC-14, KAUSHIAMB, GHAZIABAD
PHONE: 011-64609610. email address :- vastusrijan@yahoo.co.in

DRAWN BY	Harbans	SCALE	1=250		Location
CHECKED BY	AG	DATE			JOB No. 170
DRG. TITLE					DWG. No.

SECTION AA, AA & BB