


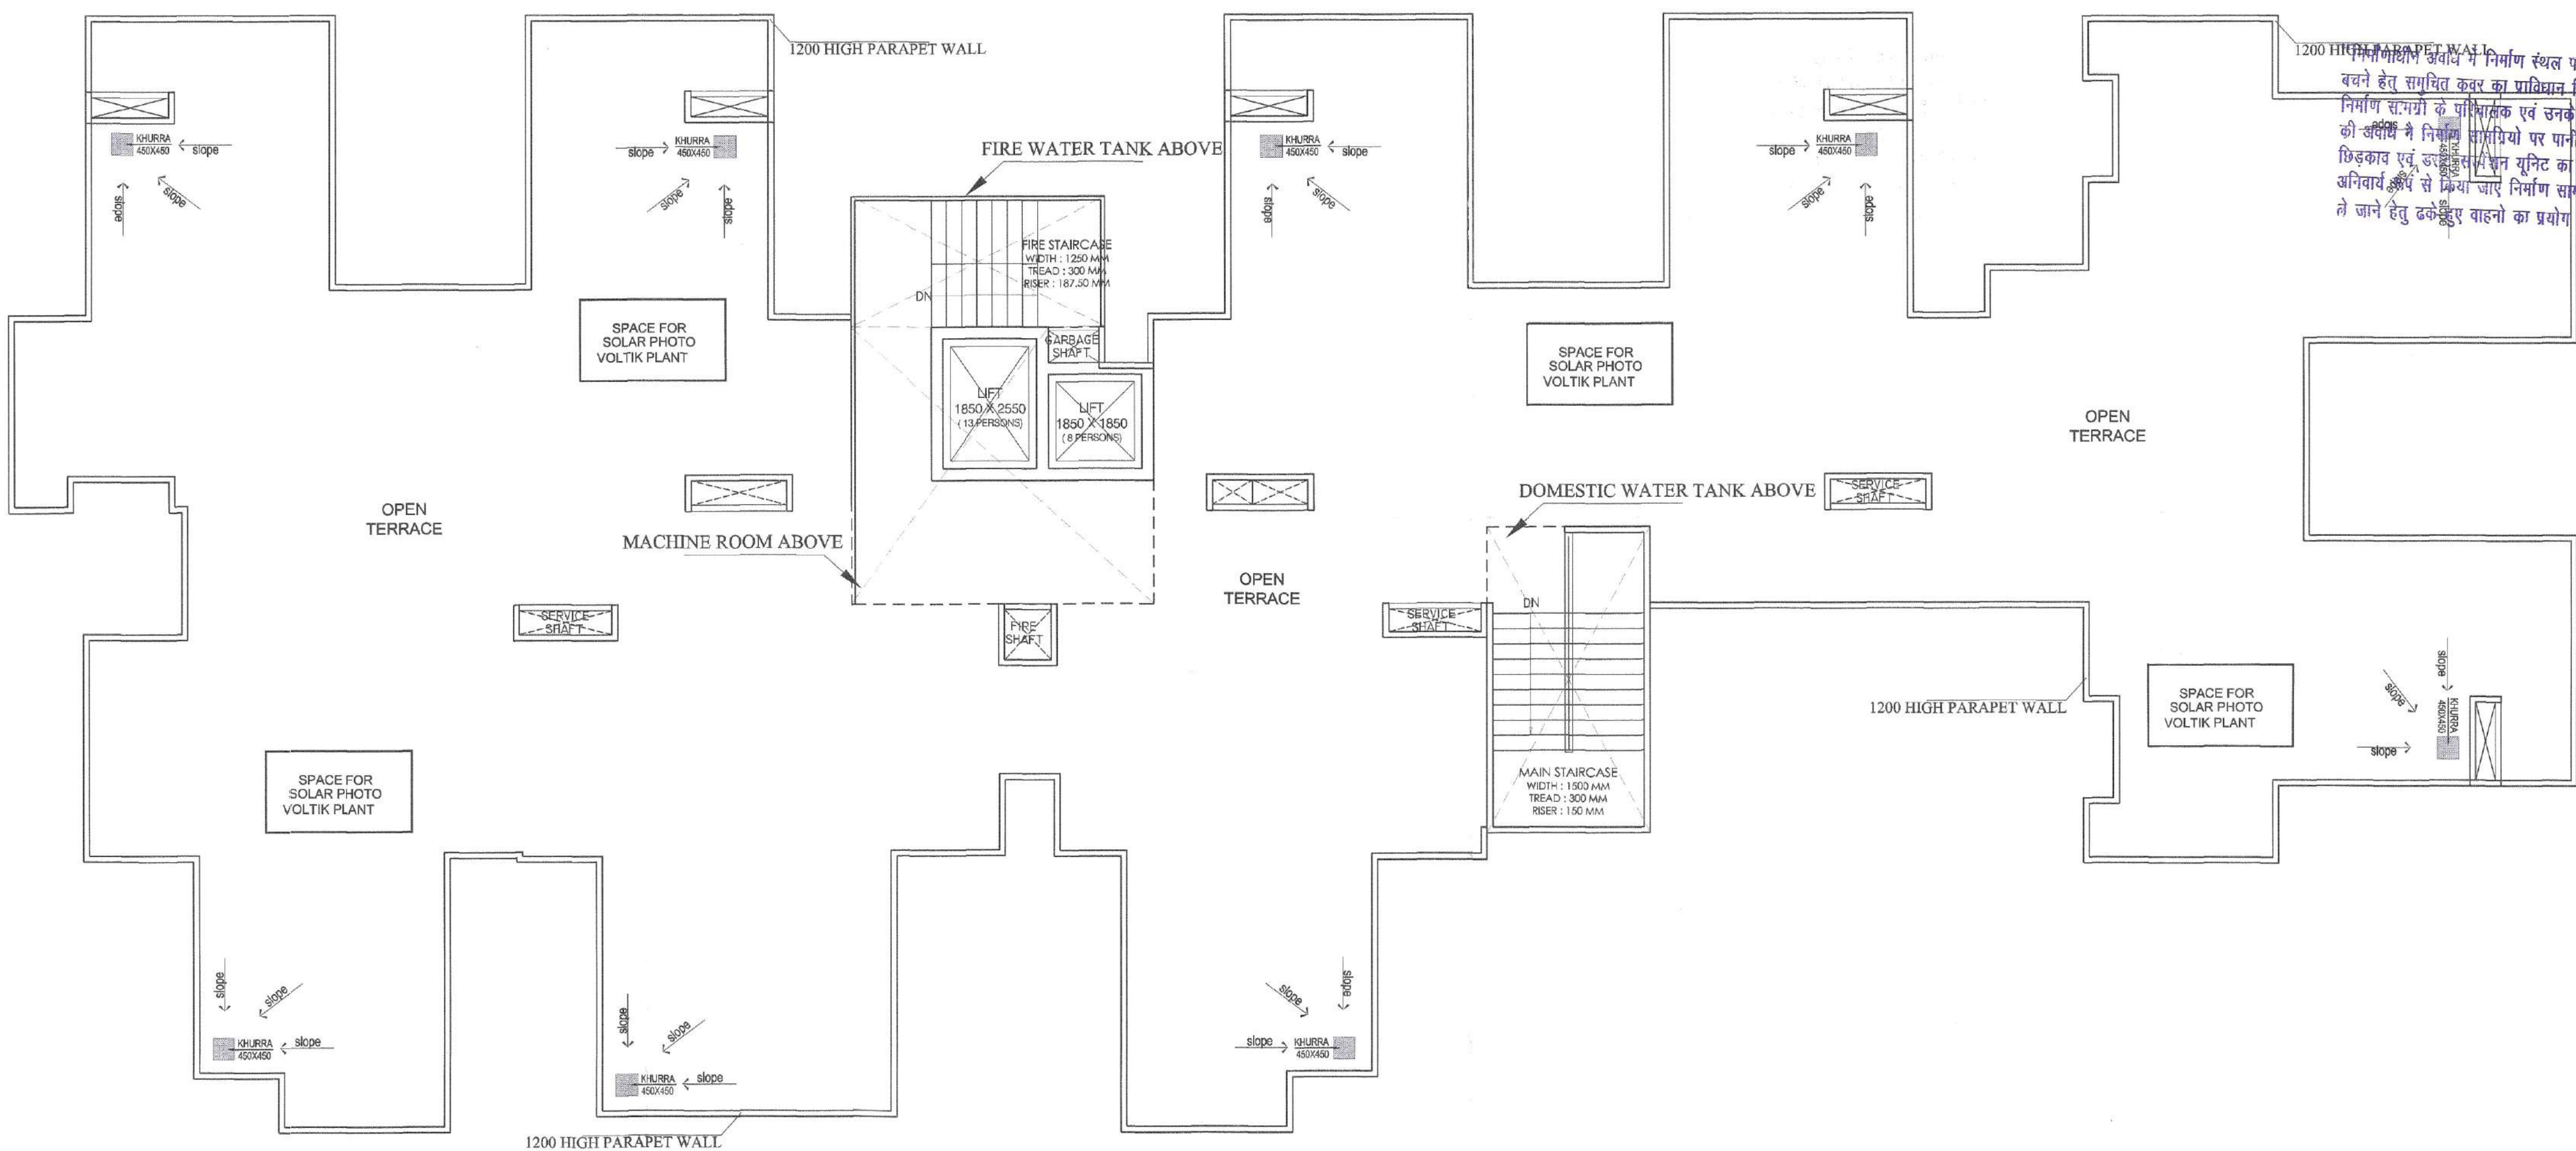

TERRACE FLOOR PLAN



2nd to 19th FLOOR PLANS

(ELEVATION SIDE)

| OPENING SCHEDULE FOR DOORS & WINDOWS |             |            |        |        |
|--------------------------------------|-------------|------------|--------|--------|
| S.NO.                                | TYPE        | SIZE (mm)  | FINISH | FINISH |
| DW1                                  | 1900 X 2550 | 0.00 / 900 | 2550   |        |
| DW2                                  | 1220 X 2100 | 0.00 / 900 | 2100   |        |
| DW3                                  | 1050 X 2100 | 0.00       | 2100   |        |
| DW4                                  | 900 X 2100  | 0.00       | 2100   |        |
| DW5                                  | 750 X 2100  | 0.00       | 2100   |        |
| DW6                                  | 600 X 900   | 0.00       | 900    |        |

बचने हेतु समुचित कवर का प्रावधान किया जाए  
निर्माण संगी के पारिभाषिक एवं उनके उपयोग  
की अर्थव्यवस्था में निर्माण संगी पर पानी का  
छिड़काव एवं वाष्पित पानी वृष्टि का उपयोग  
अनिवार्य रूप से किया जाए निर्माण संगी को  
ले जाने हेतु दक्षिण वाहनों का प्रयोग किया जाए।

सहायक अभियन्ता  
मानचित्र अनुभाग

सहायक अभियन्ता  
अवर अभियन्ता  
मानचित्र अनुभाग

सिनेट प्रकाश के नीचे / सुन्दर की दुर्लभ है  
दिशि सारे पर समस्त दीवारों के ऊपर  
आवृत्ति 0.01 टाई वीज बालन लॉन्ग / अलवक  
है जो डीपरेण्टीय लेन सिस्टम प्रत्येक छत  
के नीचे बाले जाये।

समाहित सम्बन्धी किसी भी विवाद  
की स्थिति में मानचित्र की स्वीकृति  
रद्द, निरस्त समझी जायेगी।

"अधिकतम एवं कार्यत श्रमिकों का श्रम दिग्ग  
के नियन्त्रण संवीचन कराया जाना आवश्यक है।"

PROJECT: SUBMISSION DRAWING FOR THE PROPOSED AFFORDABLE HOUSING (PMAY) PROJECT "SCC BLOSSOM" AT KHASRA NO. - 1179 & 1180 VILLAGE NOOR NAGAR GHAZIABAD (U.P.)

DEVELOPER: M/s. - SCC BUILDERS PVT. LTD.

DRAWING TITLE: (NORMAL HOUSING) BLOCK - C 2nd to 19th & TERRACE FLOOR PLAN

DESIGNER: [Signature]

ARCHITECT'S SIGN: [Signature]

Design Studio

ANUJ AGARWAL ARCHITECTS  
OFFICE: A-244 KAUSHAMBI GHAZIABAD (U.P.)  
Ph: 0120 - 4165716, 4563716, 6454182  
e-mail: arch.anujagarwal@gmail.com

SCALE: [Blank] DEALT BY: A. CHAUHAN DATE: [Blank]  
DESIGN BY: [Blank] CHECKED BY: [Blank] DRG. NO: SD-20