


PROJECT :
PROPOSED GROUP HOUSING FOR
E-SQUARE HOMES PVT. LTD.ON
KHASRA NO. 216-SA, BHAIORA,
GOMTI NAGAR VISTAR, LUCKNOW

SHEET No-4/7

परिच्छेद - 216-सा-1/7 का अंकित
परिच्छेद का पक्ष बराबर होगा।

नवन मानचित्र सं० १०१० नमर (अंकित)
श्रीर विकास अधिनियम १९७३ की
धारा १५ के अन्तर्गत इस प्रतिच्छेद
के साथ स्वीकृत किया जाता है कि
विकास प्राधिकरण भूमि विषयक
स्वाभिव के लिए विहित बाध्य नहीं
है।

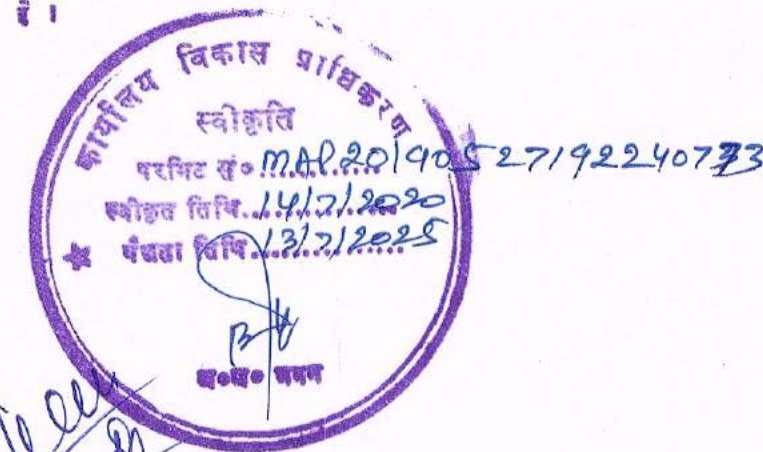

DOOR / WINDOW SCHEDULE

S.NO	TYPE	SIZE	SILL	INTEL	REMARK
1	D1	1500 X 2100	-	2100	DOOR
2	D2	1200 X 2100	-	2100	DOOR
3	D3	1000 X 2100	-	2100	DOOR
4	D4	900 X 2100	-	2100	DOOR
5	D5	750 X 2100	-	2100	DOOR
6	DW1	2340 X 2100	-	2100	DOOR/WINDOW
7	DW1a	2195 X 2100	-	2100	DOOR/WINDOW
8	DW2	2250 X 2100	-	2100	DOOR/WINDOW
8	DW3	1985 X 2100	-	2100	DOOR/WINDOW
9	DW4	1885 X 2100	-	2100	DOOR/WINDOW
10	DW5	1755 X 2100	-	2100	DOOR/WINDOW
11	DW6	1685 X 2100	-	2100	DOOR/WINDOW
12	DW7	1590 X 2100	-	2100	DOOR/WINDOW
13	DW8	1535 X 2100	-	2100	DOOR/WINDOW
14	DW9	1500 X 2100	-	2100	DOOR/WINDOW
15	DW10	1405 X 2100	-	2100	DOOR/WINDOW
16	DW11	1385 X 2100	-	2100	DOOR/WINDOW
17	FD	1050 X 2100	-	2100	FIRE DOOR
18	W1	1985 X 1200	900	2100	WINDOW
19	W2	1500 X 1200	900	2100	WINDOW
20	W3	1200 X 1200	900	2100	WINDOW
21	W4	1200 X 1050	1050	2100	WINDOW
22	W5	1170 X 1200	900	2100	WINDOW
23	W6	1000 X 1200	900	2100	WINDOW
24	W7	900 X 1050	1050	2100	WINDOW
25	W8	865 X 1200	900	2100	WINDOW
26	GL1	3080 X 2100	-	2100	WINDOW
27	V1	450 X 450	1650	2100	VENTILATOR


DRG. TITLE:

11th FLOOR & TERRACE PLAN
SUBMISSION DRAWING

SCALE:	DRAWING NUMBER:	NORTH:
As shown	4/7-3	
DRAWN BY:	CHECKED BY:	
Manoj	Vishal	

ARCHITECTS:
Vishal & Associates
3/77, Viraj khand,
Gomti Nagar, Lucknow
Ph: 9044459140, 9839447965

Owner's Sign
Architect's Sign

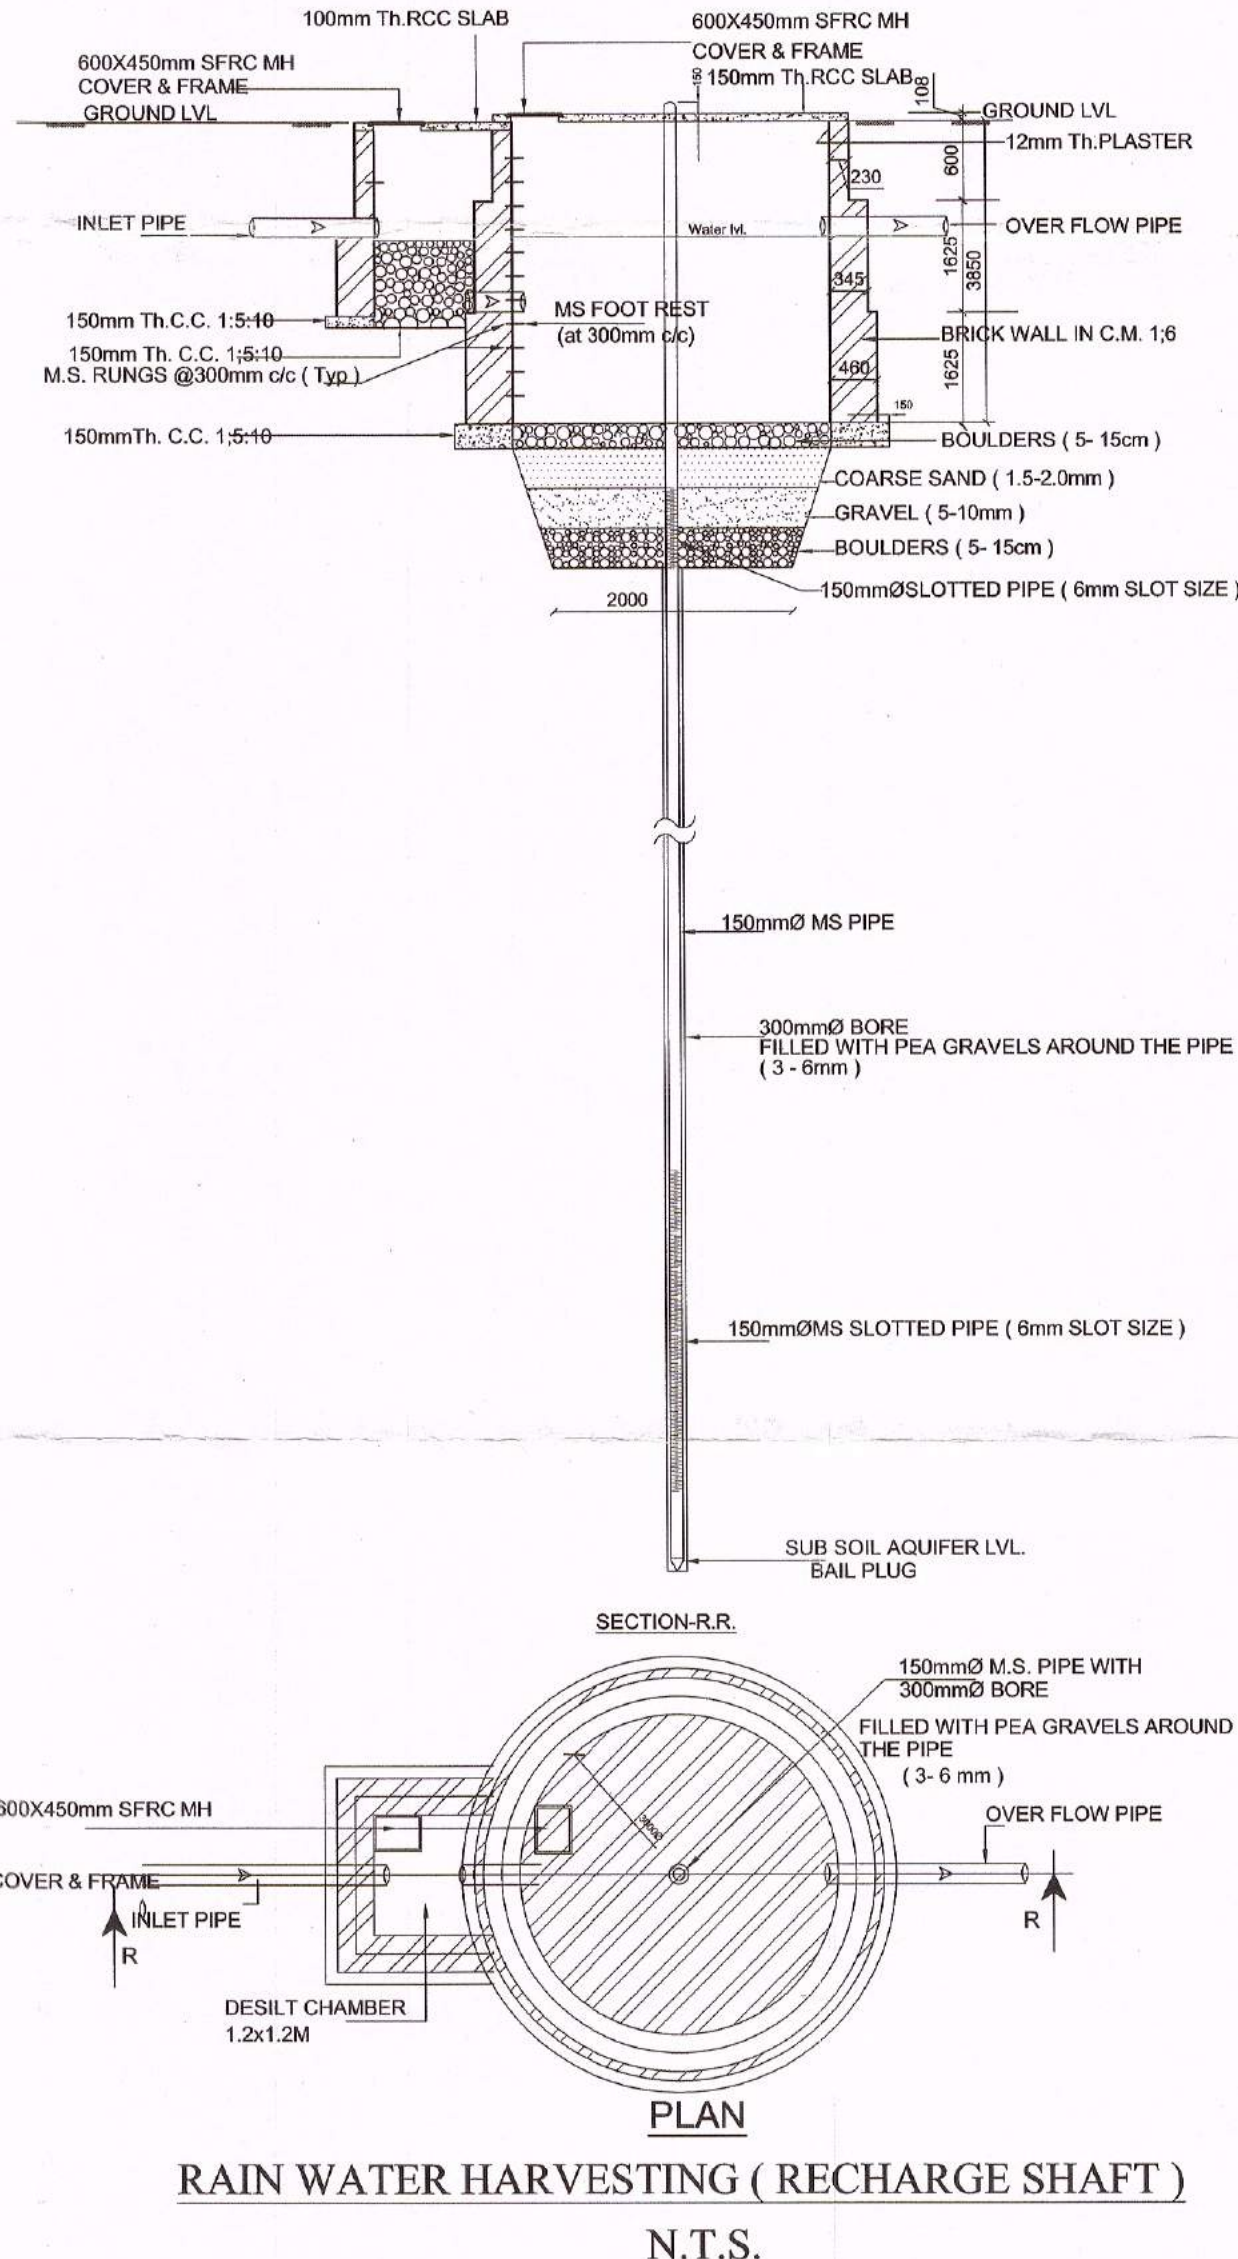

RAIN WATER HARVESTING (RECHARGE SHAFT)
N.T.S.

PROJECT :
PROPOSED GROUP HOUSING FOR
E-SQUARE HOMES PVT. LTD.ON
KHASRA NO. 216-SA, BHAISORA,
GOMTI NAGAR VISTAR, LUCKNOW

उपदिष्ट - 20-10-17 पर किया
श्रीमान श्री. धर्माजी शर्मा के
मन गांधी उपाध्यक्ष, गौरी
श्री विकास अभियान 1403 की
वारा 14 के कर्तव्य इस प्रति
के साथ स्वीकृत किया जाता है।
विकास प्राधिकरण भूमि विभाग
कागज के लिए निम्नलिखित बाध्य नहीं
है।



DOOR / WINDOW SCHEDULE

S.NO	TYPE	SIZE	SILL	LINTEL	REMARK
1	D1	1500 X 2100	-	2100	DOOR
2	D2	1200 X 2100	-	2100	DOOR
3	D3	1000 X 2100	-	2100	DOOR
4	D4	900 X 2100	-	2100	DOOR
5	D5	750 X 2100	-	2100	DOOR
6	DW1	2340 X 2100	-	2100	DOOR/WINDOW
7	DW1a	2195 X 2100	-	2100	DOOR/WINDOW
8	DW2	2250 X 2100	-	2100	DOOR/WINDOW
9	DW3	1985 X 2100	-	2100	DOOR/WINDOW
10	DW4	1885 X 2100	-	2100	DOOR/WINDOW
11	DW5	1755 X 2100	-	2100	DOOR/WINDOW
12	DW6	1885 X 2100	-	2100	DOOR/WINDOW
13	DW7	1590 X 2100	-	2100	DOOR/WINDOW
14	DW8	1535 X 2100	-	2100	DOOR/WINDOW
15	DW9	1500 X 2100	-	2100	DOOR/WINDOW
16	DW10	1405 X 2100	-	2100	DOOR/WINDOW
17	FD	1050 X 2100	-	2100	FIRE DOOR
18	W1	1985 X 1200	900	2100	WINDOW
19	W2	1500 X 1200	900	2100	WINDOW
20	W3	1200 X 1200	900	2100	WINDOW
21	W4	1200 X 1050	1050	2100	WINDOW
22	W5	1170 X 1200	900	2100	WINDOW
23	W6	1000 X 1200	900	2100	WINDOW
24	W7	900 X 1050	1050	2100	WINDOW
25	W8	865 X 1200	900	2100	WINDOW
26	GL1	3080 X 2100	-	2100	WINDOW
27	V1	450 X 450	1850	2100	VENTILATOR

DRG. TITLE:
STILT, FIRST & TYPICAL (2nd to 4th)
FLOOR PLAN
SUBMISSION DRAWING

SCALE: As shown	DRAWING NUMBER: 27/2A	NORTH:
DRAWN BY: Manoj	CHECKED BY: Vishal	

ARCHITECTS:
Vishal & Associates
3/77, Viraj khand,
Gomti Nagar, Lucknow
Ph: 9044459140, 9839447965

Owner's Sign
Architect's Sign

