


" ELEVATION SIDE "

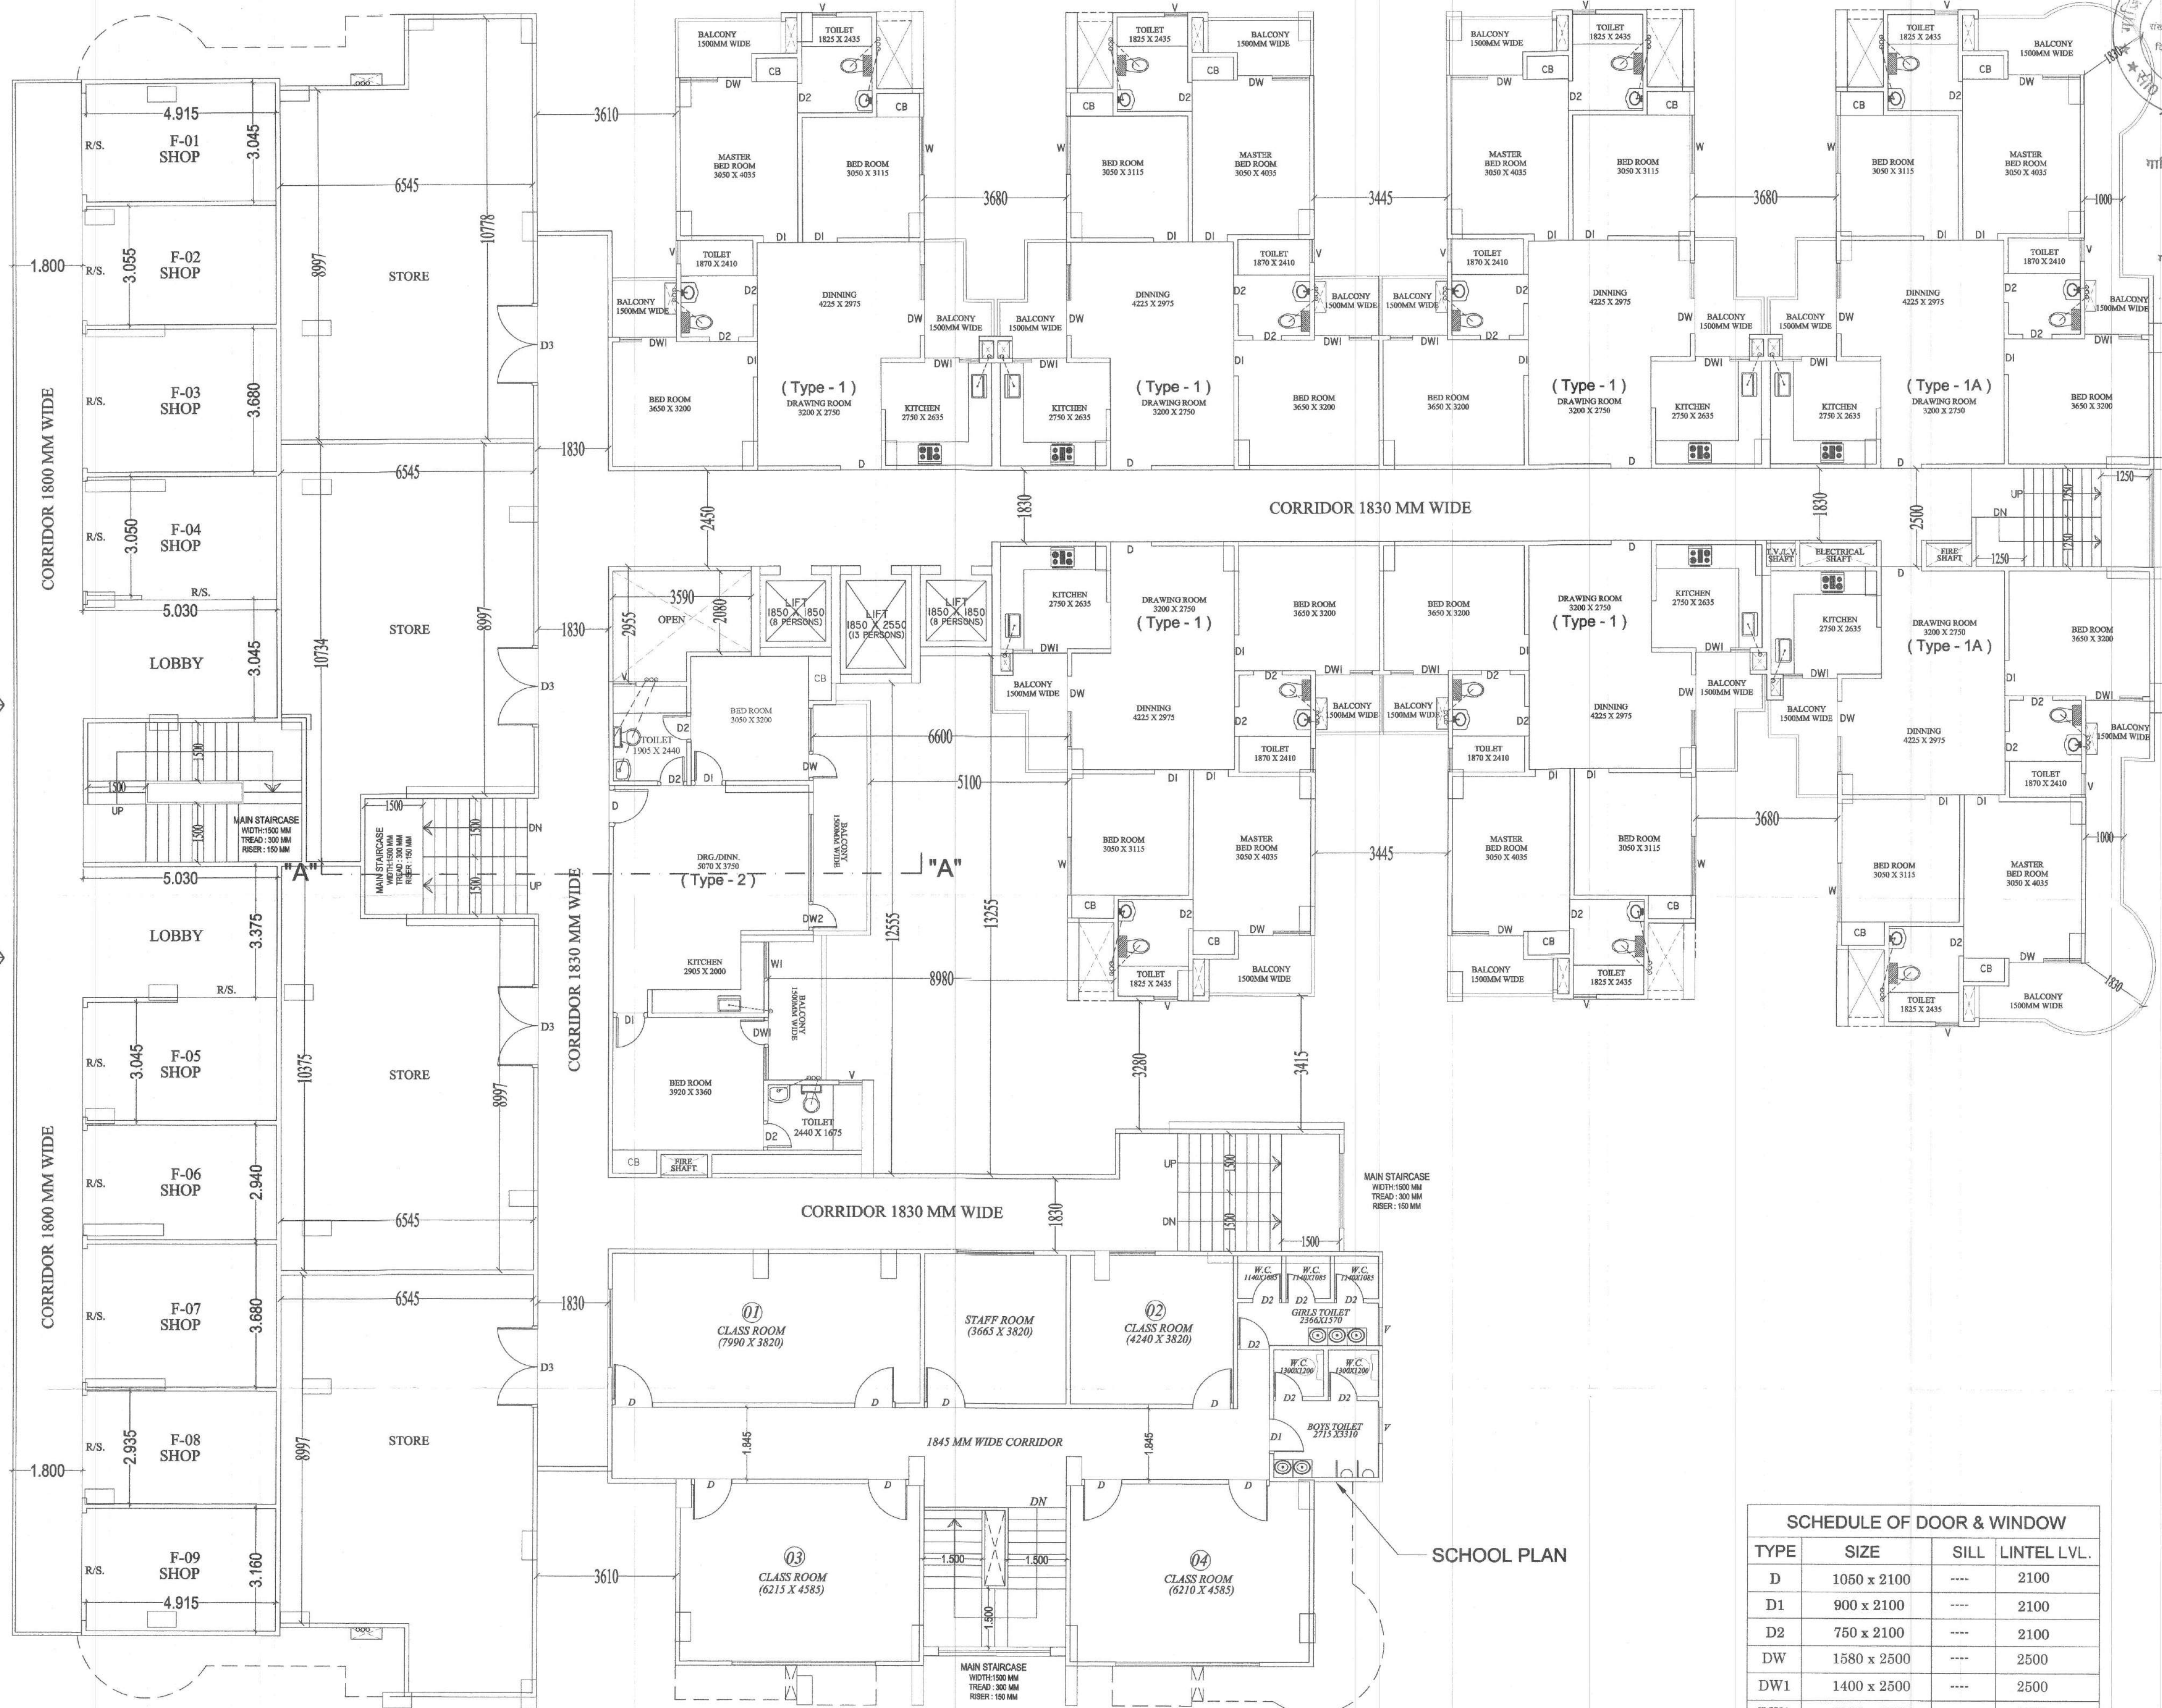

1st FLOOR PLAN

SCHOOL PLAN

SCHEDULE OF DOOR & WINDOW				
TYPE	SIZE	SILL	LINTEL LVL.	
D	1050 x 2100	----	2100	
D1	900 x 2100	----	2100	
D2	750 x 2100	----	2100	
DW	1580 x 2500	----	2500	
DW1	1400 x 2500	----	2500	
DW2	3000 x 2500	----	2500	
W	1500 x 1600	900	2500	
W1	920 x 1600	900	2500	
V	600 x 1000	1500	2500	



नगर नियोजक
गाजियाबाद विकास प्राधिकरण
गाजियाबाद

नगर नियोजक
गाजियाबाद विकास प्राधिकरण
गाजियाबाद

अवर अभियंता
भौतिक अनुभाग

"अधिकांश एवं उन्मेष करत कौनों का श्रम विभाग
के नियमानुसार पंजीयन कराया जाना आवश्यक है।" स्वामित्व सम्पत्ती किसी भी विवाद
की स्थिति में मानचित्र की स्वीकृति
स्वतः निरस्त समझी जायेगी।

एक मानचित्र स्वीकृति से केवल पांच वर्ष तक वैध है।

PROJECT:
REV. SUBMISSION DRAWING FOR THE
GROUP HOUSING (GULMOHUR GARDEN) AT
KHASRA NO. 1131, 1133, 1139, 1143, 1144
VILLAGE NOOR NAGAR, PARGANA LONI,
TEHSIL & DIST. GHAZIABAD, U.P.

OWNER:
M/s.S.V.P. BUILDERS INDIA LTD.
M/s.S.V.P. DEVELOPERS
M/s.JPG BUILDERS


DRAWING TITLE :
(TOWER - 22) UTOPIA
1st FLOOR PLAN

For S.V.P. BUILDERS (INDIA) LTD.

Director



AUTH. SIGN. ARCHITECT'S SIGN.

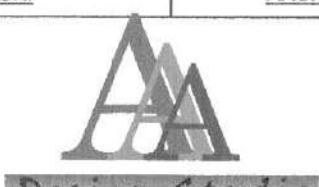

ANUJ AGARWAL ARCHITECTS
OFFICE:- A-244 KAUSHAMBI GHAZIABAD (U.P.)
Ph:-0120 - 4165716 , 4563716 , 6454182
e-mail : arch.anujagarwal@gmail.com

SCALE: N.T.S. DEALT BY: DATE: DRG. No. SD-05



परियोजना की दृष्टि से राज्य वन विधि
अविवेक के अन्तर्गत कम से कम
पानी होना चाहिए।
मानचित्र स्वीकृति कोमल व मानचित्र
निर्माण पत्र से उत्पन्न किया जा रहा है।
सातवां चरों का अनुमति कार्य करना होगा।
स्तर पर एक मोड़ पर भीमूति मानचित्र की
संख्या व दिनांक लिखा जावेगा।

नगर नियोजक
गाजियाबाद विकास प्राधिकरण
गाजियाबाद


नगर नियोजक
गाजियाबाद विकास प्राधिकरण
गाजियाबाद

अवर अभियन्ता
मानचित्र अनुभाग

समस्त प्रकार के गवा / स्ट्रक्चर की सुखा हेतु
निर्माण पत्र पर चमक दीवारों के ऊपर
सातवां चरों का अनुमति कार्य करना होगा।
हो जो उपरोक्त स्तर विवरण प्रत्येक छत
के नीचे दस जाये।

“अधिकांश एवं उन्ने कार्यत श्रमिकों का श्रम विभाग
के नियमानुसार रोजगार कराया जाना आवश्यक है।”

एवं मानचित्र स्वीकृति से कबल पांच वर्ष तक वैध है।

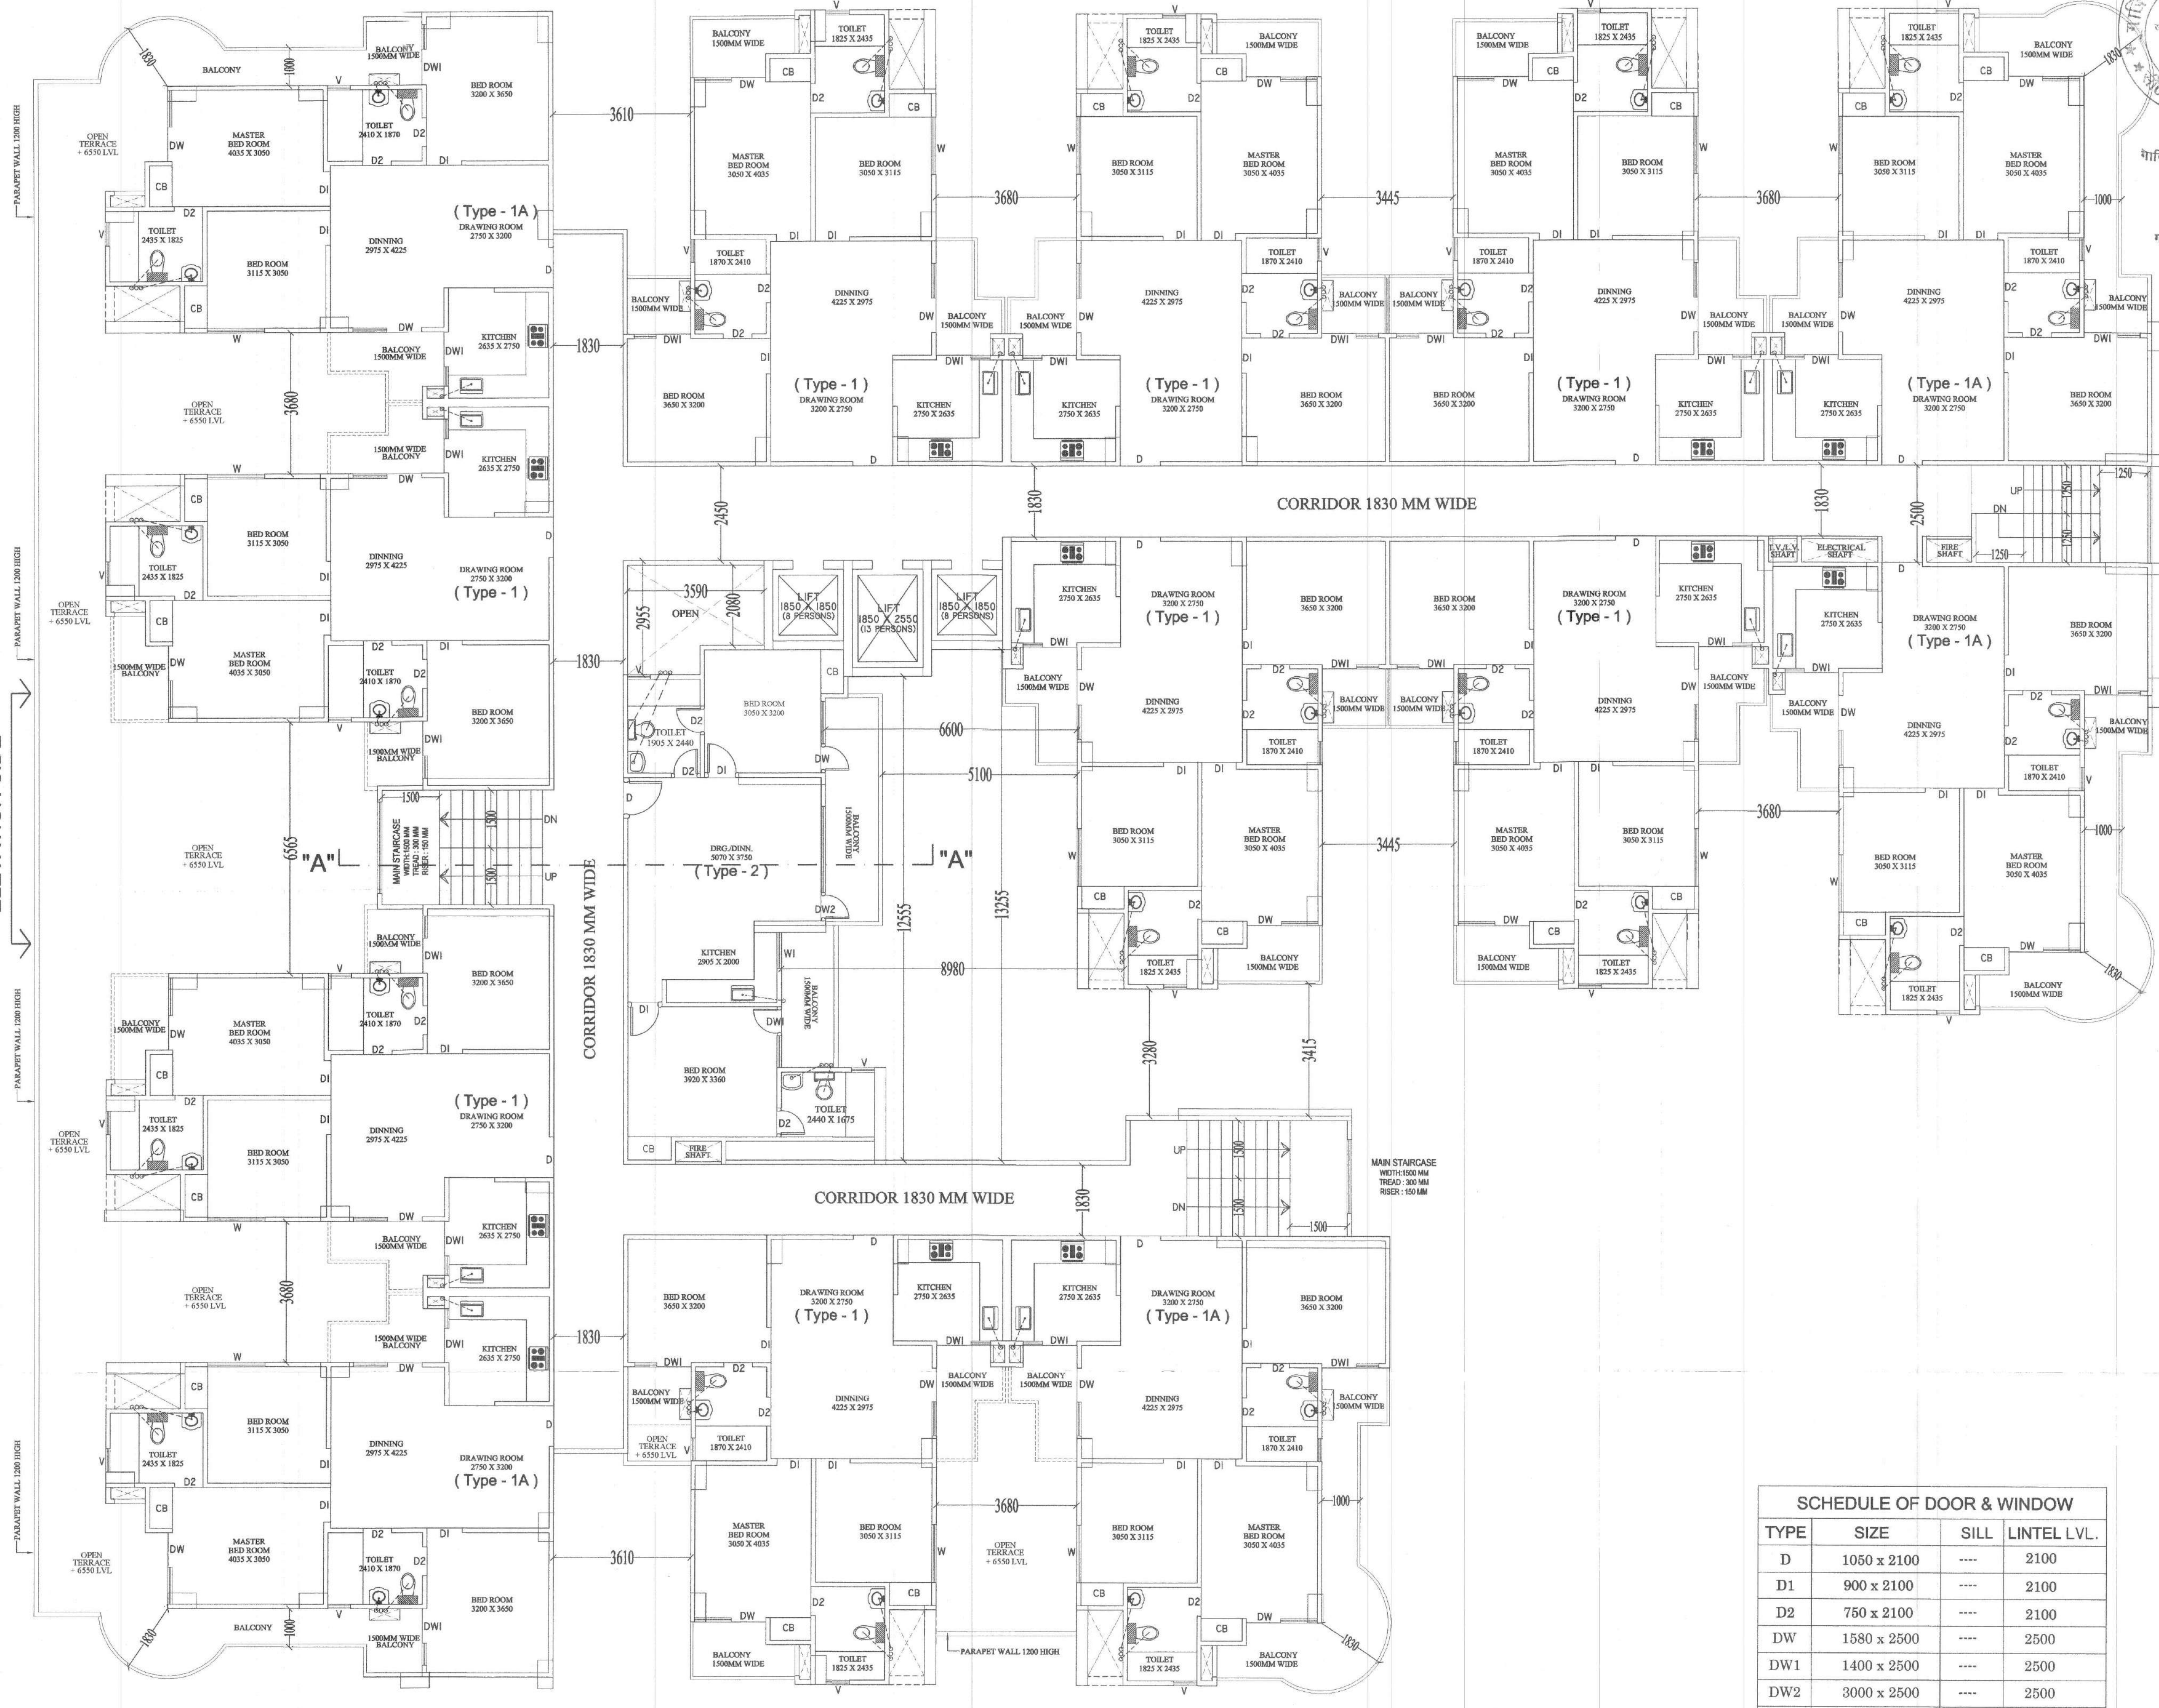

SCHEDULE OF DOOR & WINDOW			
TYPE	SIZE	SILL	LINTEL LVL.
D	1050 x 2100	----	2100
D1	900 x 2100	----	2100
D2	750 x 2100	----	2100
DW	1580 x 2500	----	2500
DW1	1400 x 2500	----	2500
DW2	3000 x 2500	----	2500
W	1500 x 1600	900	2500
W1	920 x 1600	900	2500
V	600 x 1000	1500	2500

2nd FLOOR PLAN

PROJECT:
REV. SUBMISSION DRAWING FOR THE
GROUP HOUSING (GULMOHUR GARDEN) AT
KHASRA NO. 1131, 1133, 1139, 1143, 1144
VILLAGE NOOR NAGAR, PARGANA LONI,
TEHSIL & DIST. GHAZIABAD, U.P.

OWNER:
M/s.S.V.P. BUILDERS INDIA LTD.
M/s.S.V.P. DEVELOPERS
M/s.JPG BUILDERS

DRAWING TITLE:
(TOWER - 22) UTOPIA
2nd FLOOR PLAN

For S.V.P. BUILDERS (INDIA) LTD.
Director


ARCHITECT'S SIGN.

ANUJ AGARWAL ARCHITECTS
OFFICE:- A-244 KAUSHAMBI GHAZIABAD (U.P.)
Ph:-0120 - 4165716 , 4563716 , 6454182
e-mail : arch.anujagarwal@gmail.com

SCALE: N.T.S.
DESIGN BY

DEALT BY

DATE
DRG. No.
SD-06

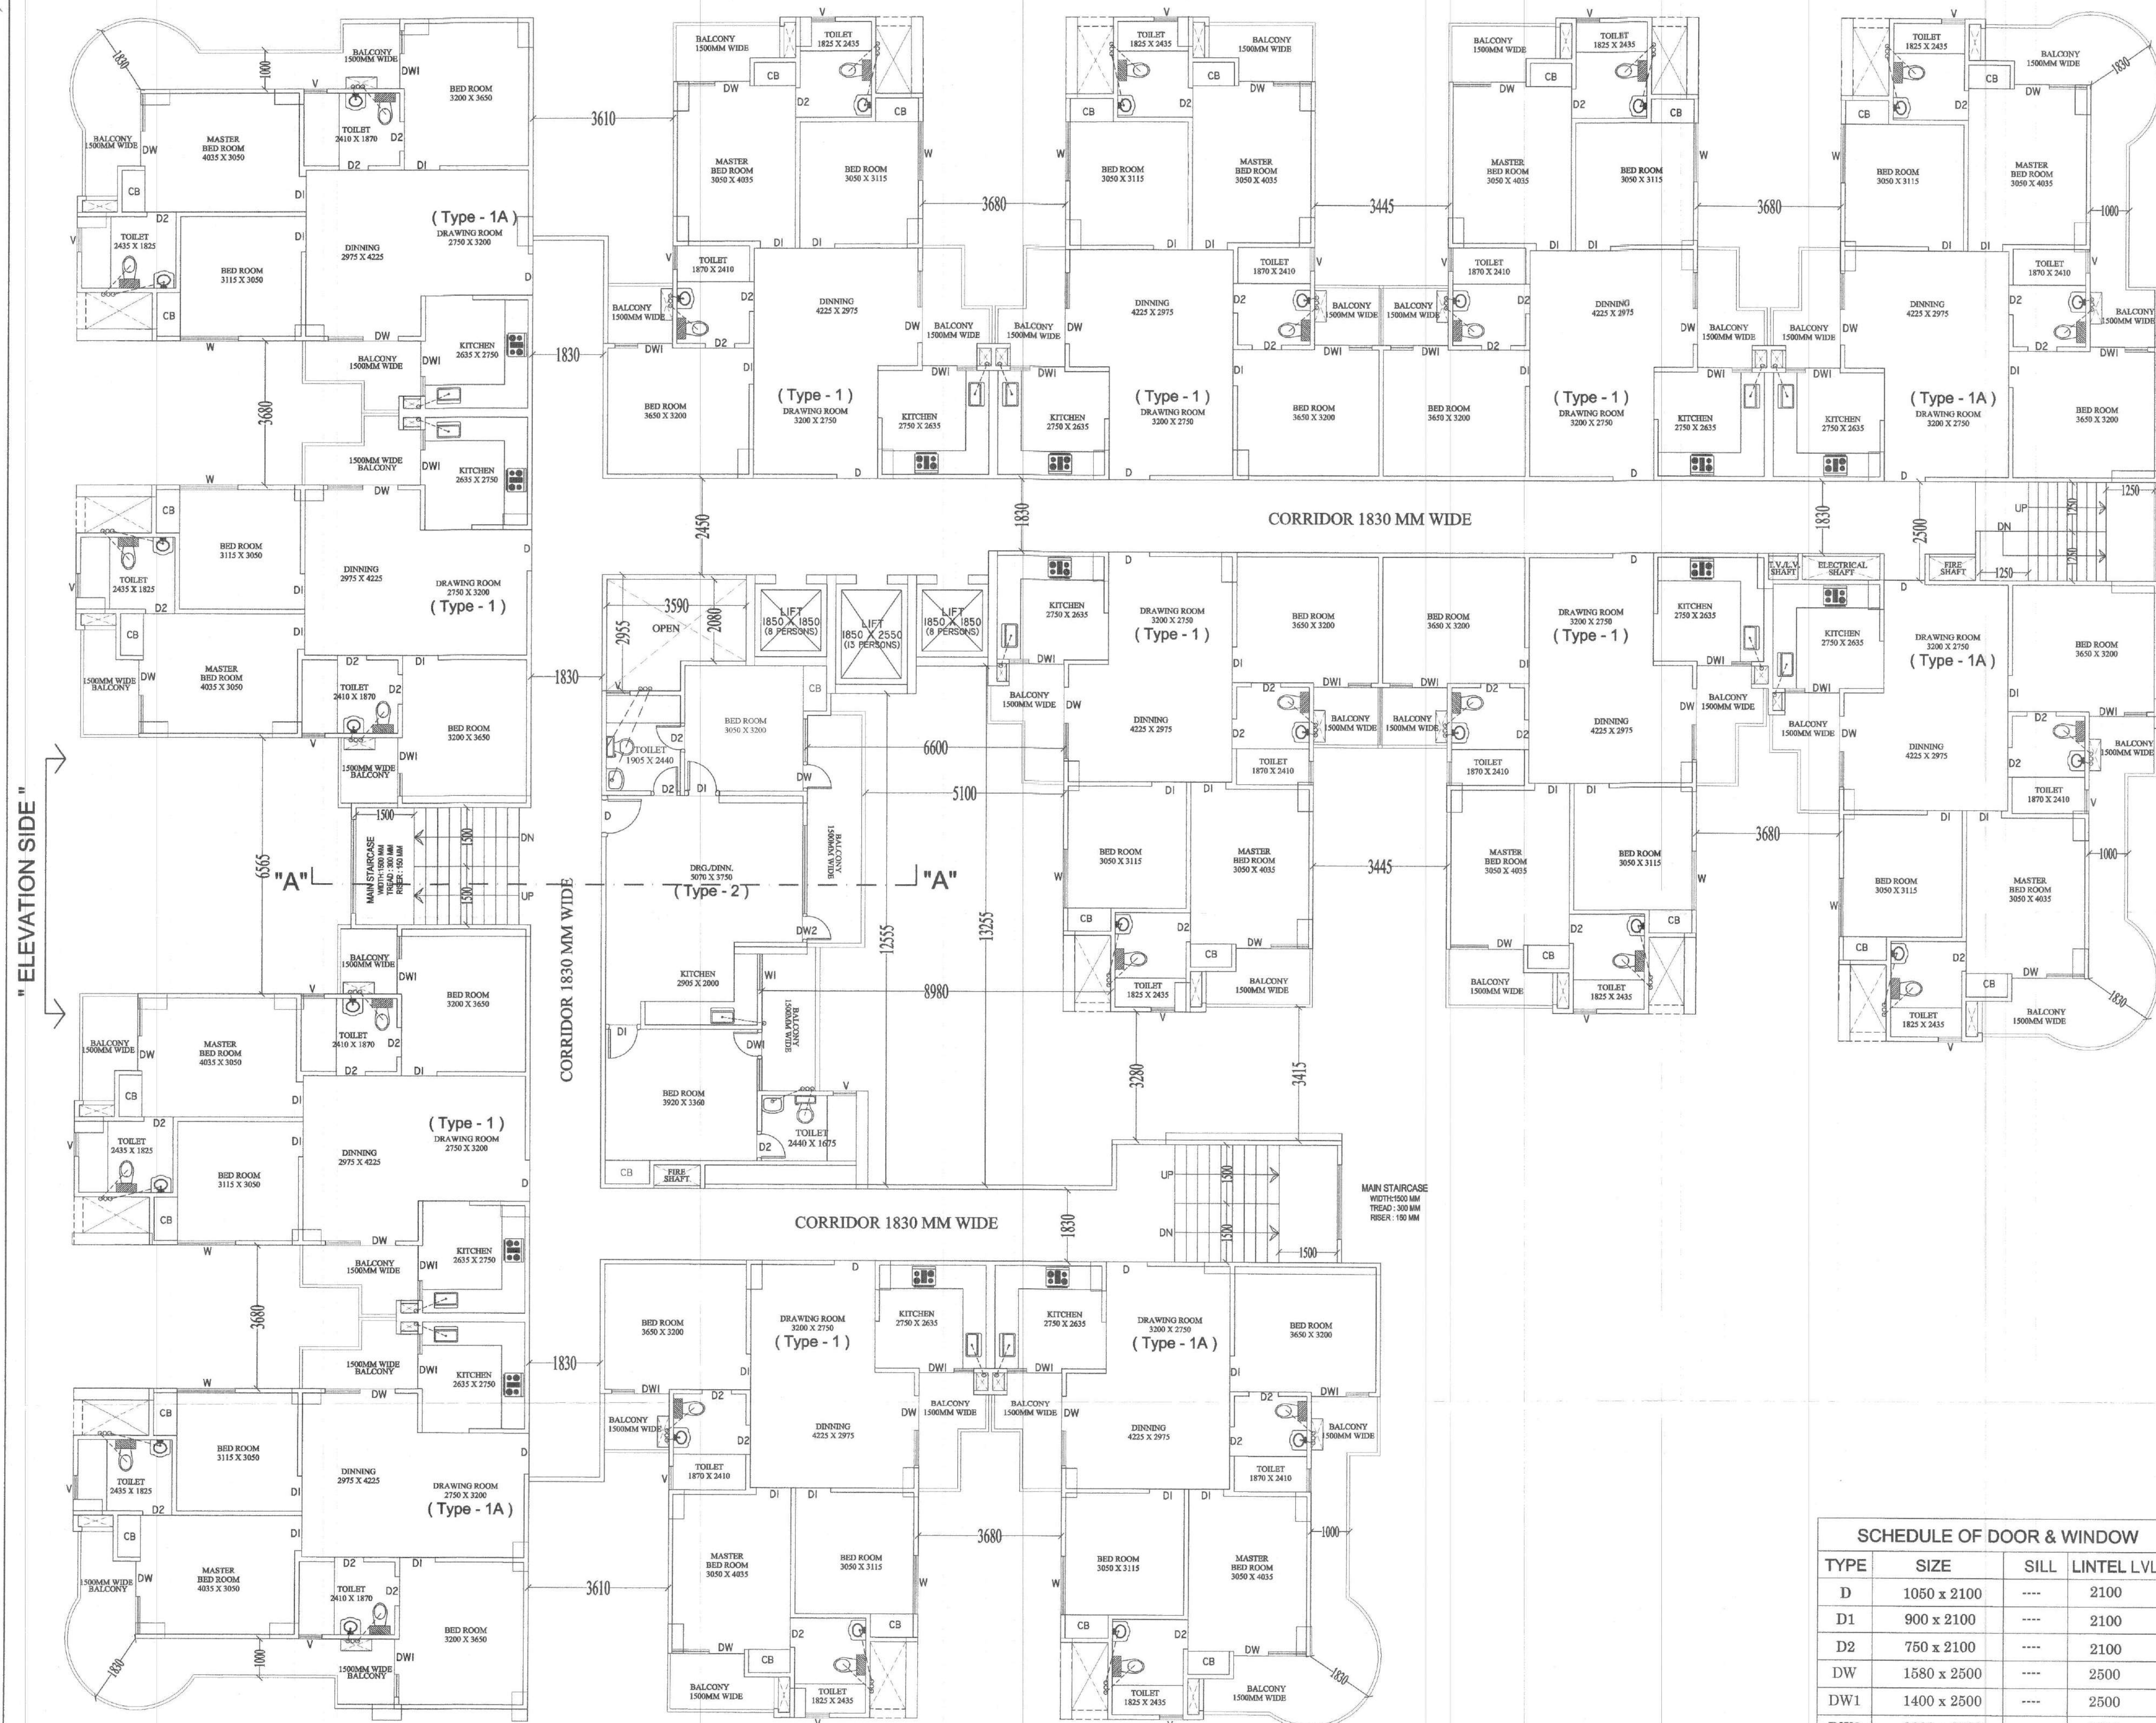

3rd to 14th FLOOR PLANS

SCHEDULE OF DOOR & WINDOW			
TYPE	SIZE	SILL	LINTEL LVL
D	1050 x 2100	----	2100
D1	900 x 2100	----	2100
D2	750 x 2100	----	2100
DW	1580 x 2500	----	2500
DW1	1400 x 2500	----	2500
DW2	3000 x 2500	----	2500
W	1500 x 1600	900	2500
W1	920 x 1600	900	2500
V	600 x 1000	1500	2500

12/21

गणतंत्रियवाद विकास प्राधिकरण
99da
महानगर 180625760
दियाका 60102559
10 20 30

पर्याप्तण की दृष्टि से राज्य वन निवि
अविनिमय के अन्तर्गत कम से कम
हैव लोका अनुमार्ग है ।
50227 50227

मानात्रि रवीन्द्र विमर्षण व मानात्रि
निलि पत्र में उल्लेखित समस्त शर्तों
के अन्तर्गत मानात्रि निविदा किया जा रहा
समस्त शर्तों का अनुपालन अवश्य करना
स्थल पर एक कोर्ष पर रवीन्द्र मानात्रि
संख्या व विनिर्णय लिखित अनिवार्य होगा ।

नगर नियोजक
गाजियाबाद विकास प्राधिकरण
गाजियाबाद

नगर नियोजक
गाजियाबाद विकास प्राधिकरण
गाजियाबाद

अ- 9
अवर अभियन्ता
मानवीय अनुभाग

"निर्माणवादी अवधि में निर्माण स्थल पर धूल से
बर्बन हेतु समुचित कवर का प्रावधान किया जाए
निर्माण श्रमिकों के पर्याप्तक एवं उनके उपयोग
की अवधि में निर्माण सामग्रीयों पर शानी का
छिड़काव एवं उसदा सपरेशन वृष्टि का उपयोग
अविवार्य रूप से किया जाए निर्माण सामग्रीयों को
ते जाने हेतु कड़े हुए वाहनों का प्रयोग किया जाए"

सम्पत्त प्रवर्तक के वन / पट्टवर्त की सूचना हेतु
विनिमय करते पर सम्पत्त वित्तकों के उपर
सम्पत्तियोंको दर्ज किया जा रहा है ।
है जो निर्माणवादी वन परमाणु प्रवर्तक
के नीचे जाने जाये ।

समाजिक सम्बन्धी किसी भी विवाद की स्थिति में मानविकी की स्वीकृति स्वतः निरस्त समझी जाएगी।

PROJECT:
REV. SUBMISSION DRAWING FOR THE
GROUP HOUSING (GULMOHUR GARDEN) AT
KHASRA NO. 1131, 1133, 1139, 1143, 1144
VILLAGE NOOR NAGAR, PARGANA LONI,
TEHSIL & DIST. GHAZIABAD, U.P.

OWNER:
M/s.S.V.P. BUILDERS INDIA LTD.
M/s.S.V.P. DEVELOPERS
M/s.JPG BUILDERS

DRAWING TITLE : (TOWER - 22) UTOPIA
3rd to 14th FLOOR PLANS

For S.V.P. BUILDERS (INDIA) LTD.

AUTH. SIGN.

ARCHITECT'S SIGN.



Design Studio

ANUJ AGARWAL ARCHITECTS
OFFICE:- A-244 KAUSHAMBI GHAZIABAD (U.P.)
Ph: 0120 - 4165716 , 4563716 , 6454182
e-mail : arch.anujagarwal@gmail.com

SCALE N.T.S.	DEALT BY	DATE
DESIGN BY		DRG. No. SD-07



गौरीगढ़ की पूर्ण से राज्य बन निर्मित
अभियंता के नाम से कम
काम के लिए निर्धारित है।
संख्या 2010/09/22
दिनांक 20/09/22

नगर नियोजक
गौरीगढ़ विकास प्राधिकरण
गौरीगढ़

नगर नियोजक
गौरीगढ़ विकास प्राधिकरण
गौरीगढ़

अवर अभियंता
गौरीगढ़ अनुभाग

"गौरीगढ़ीय" स्वरूप से निर्माण स्थल पर धूल स
होने हेतु समुचित ढ़वर का प्रावधान किया जाए
निर्माण सामग्री के परिवहन एवं उनके उपयोग
की अवधि से निर्माण सामग्री पर गौरी का
प्रदूषण एवं असाध्य प्रदूषण मुक्ति का उपयोग
अनिवार्य रूप से किया जाए निर्माण सामग्री को
ले जाने हेतु उनके दूर बाहरी का प्रयोग किया जाए।

"अभियंता एवं उनके कार्यरत श्रमिकों का श्रम विभाग
के निशानासुर पंजीकरण कराना जाम आवश्यक है।"

सामाजिक सन्तुष्टि किसी भी विवाद
की स्थिति में मानवोन्नति की स्वीकृति
स्वरूप निरस्त समझी जायेगी।

समस्त प्रकार के नगर / सुधार की सुरक्षा हेतु
निर्माण स्तर पर समस्त दस्तावेजों के कार
आवश्यकता पूर्ण रूप से ध्यान रखना चाहिए/आवश्यक
है जो दीर्घकालिक रूप से स्थिर प्रत्येक छत
के नीचे छोड़े जाये।

एक पानाचिब स्वीकृति से केवल पांच बर वक रीब है

PROJECT:
REV. SUBMISSION DRAWING FOR THE
GROUP HOUSING (GULMOHUR GARDEN) AT
KHASRA NO. 1131, 1133, 1139, 1143, 1144
VILLAGE NOOR NAGAR, PARGANA LONI,
TEHSIL & DIST. GHAZIABAD, U.P.

OWNER:
M/s.S.V.P. BUILDERS INDIA LTD.
M/s.S.V.P. DEVELOPERS
M/s.JPG BUILDERS

DRAWING TITLE: (TOWER - 25) THE NEST
2nd FLOOR PLANS

For S.V.P. BUILDERS (INDIA) LTD.
Director

ARCHITECTS SIGN:
ANUJ AGARWAL ARCHITECTS
OFFICE:- A-244 KAUSHAMBI GHAZIABAD (U.P.)
Ph:-0120 - 4165716, 4563716, 4157506
e-mail:- arch.anujagarwal@gmail.com

SCALE: N.T.S. DATE: SD-12

"ELEVATION SIDE"

15.00 mt. WIDE SET BACK LINE

15.00 mt. WIDE SET BACK LINE

12.00 mt. WIDE SET BACK LINE


12.00 mt. WIDE SET BACK LINE

15.00 mt. WIDE SET BACK LINE

2nd FLOOR PLAN

SCHEDULE OF DOOR & WINDOW

TYPE	SIZE	SILL	LINTEL LVL.
D	1050 x 2100	----	2100
D1	900 x 2100	----	2100
D2	750 x 2100	----	2100
SD	1360 x 2500	----	2500
W	1500 x 1600	900	2500
V	600 x 1000	1500	2500

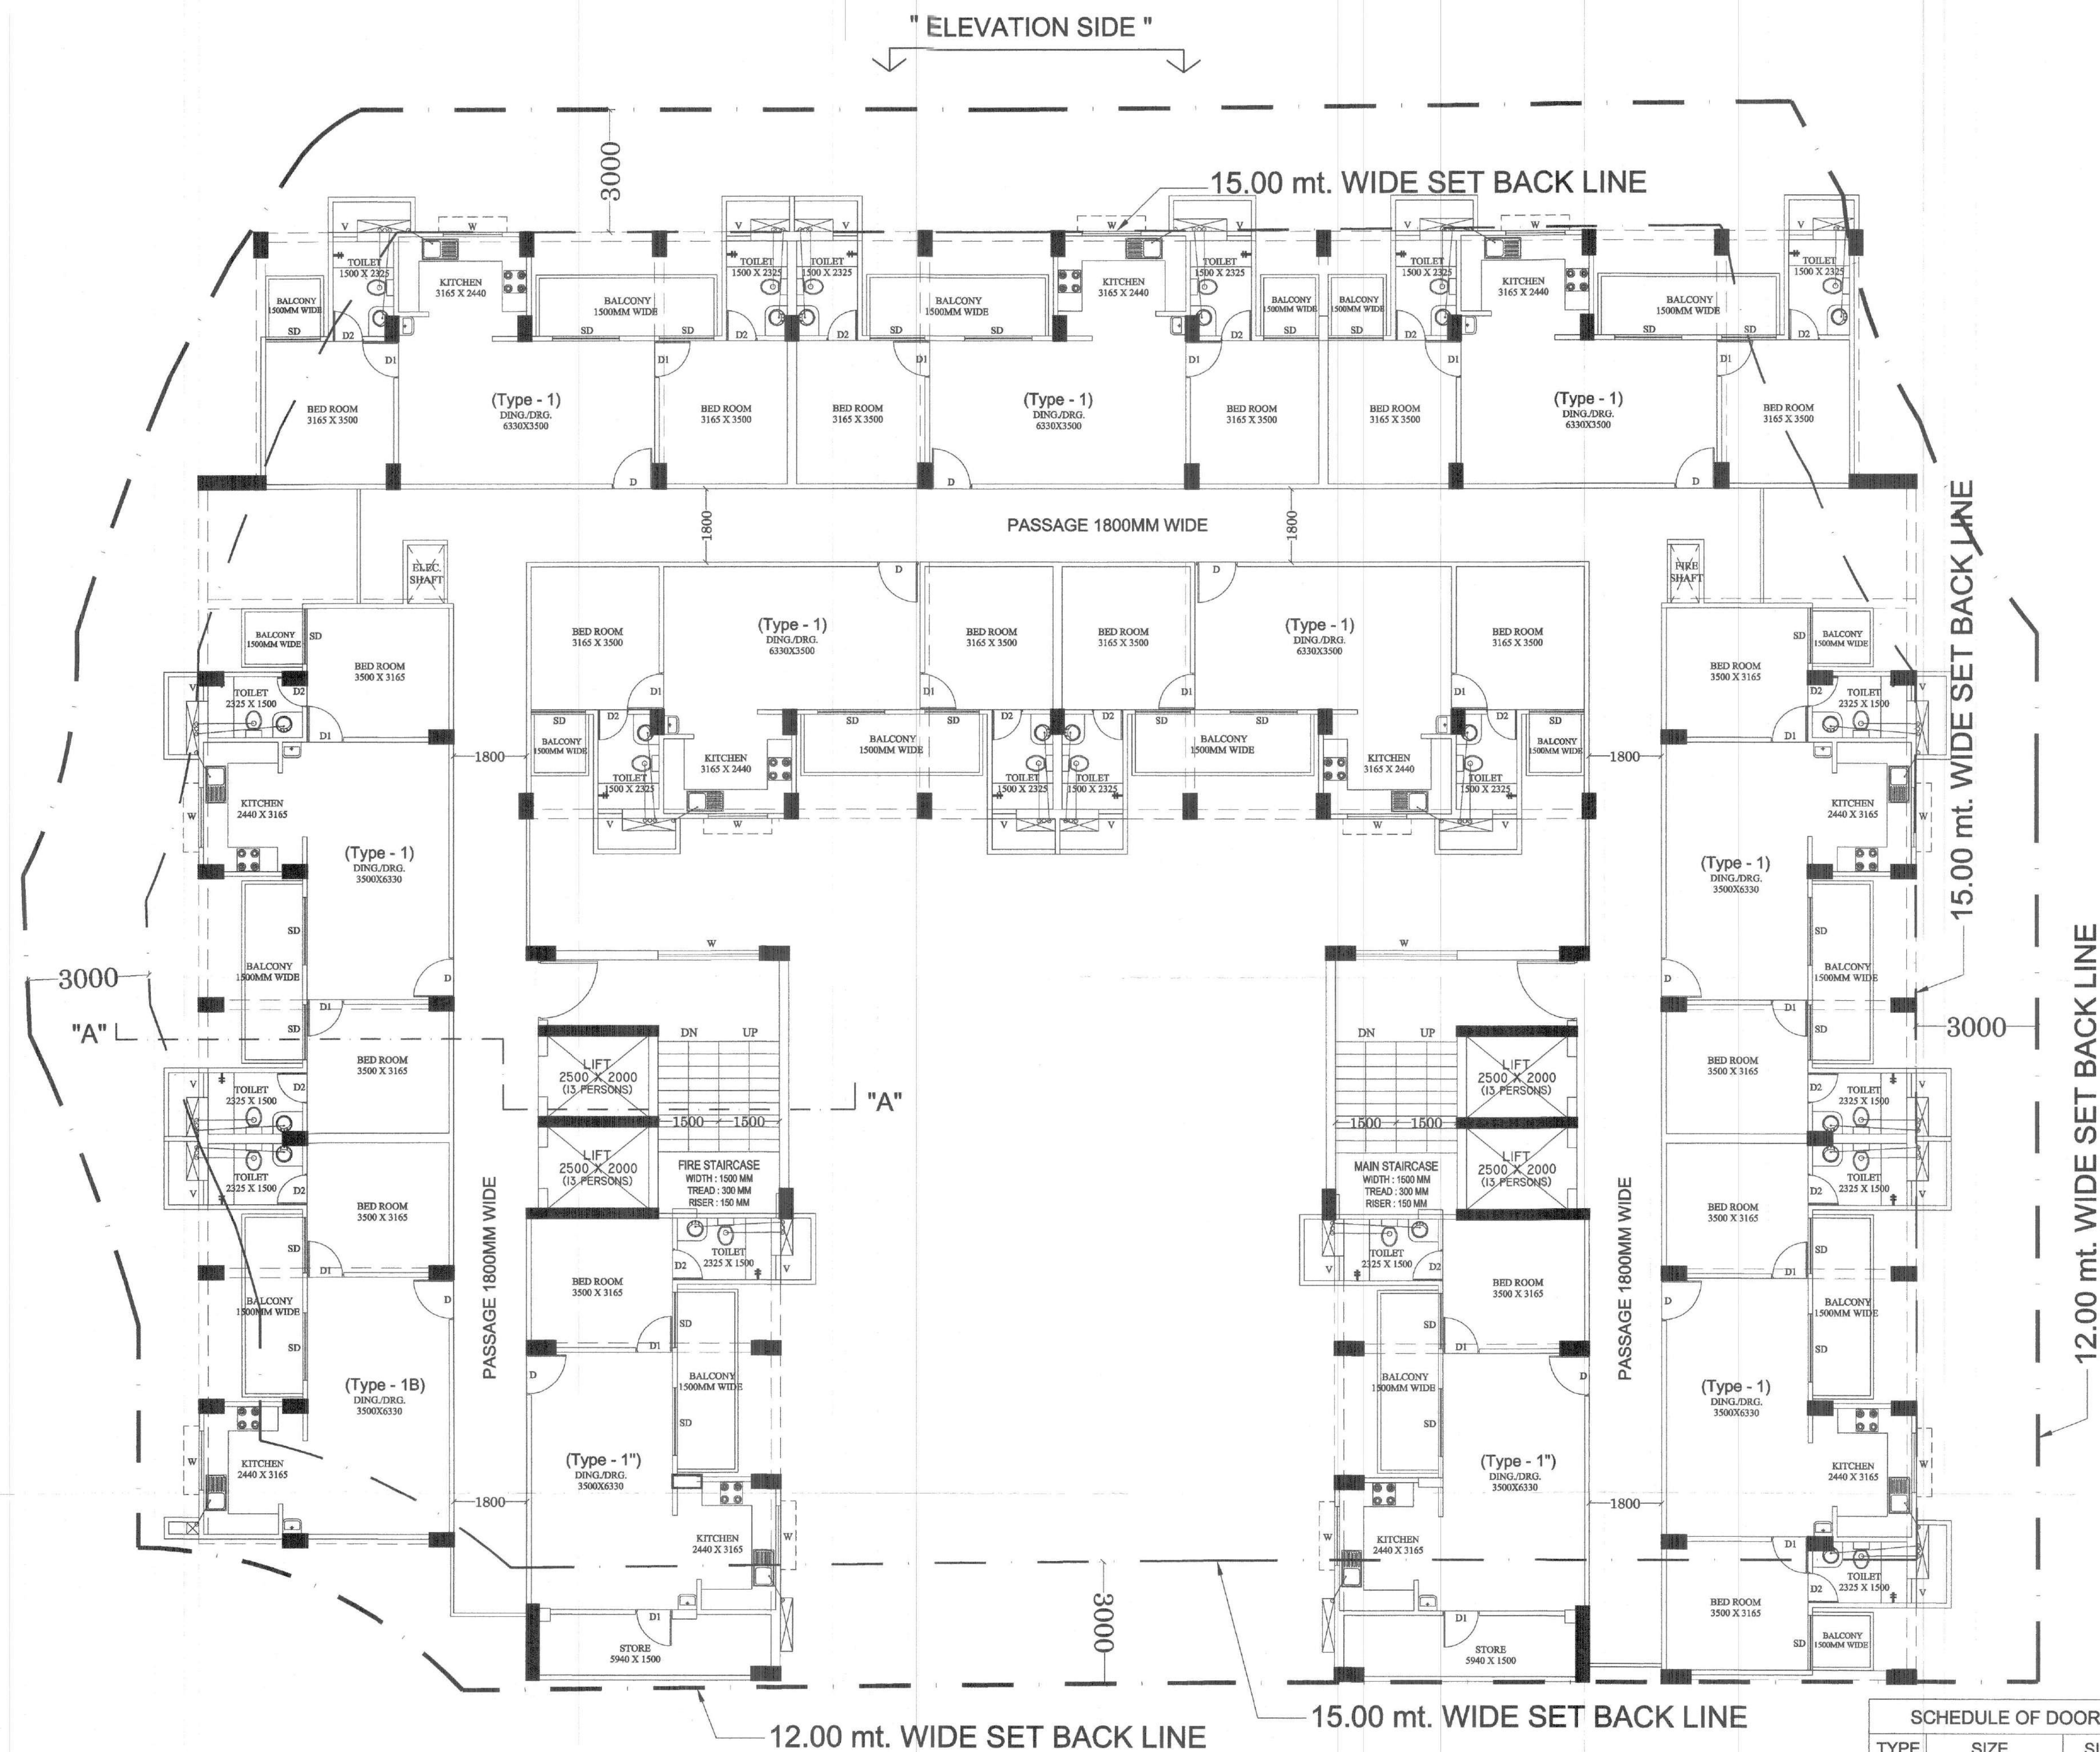

3rd to 12th FLOOR PLANS

SCHEDULE OF DOOR & WINDOW			
TYPE	SIZE	SILL	LINTEL LVL.
D	1050 x 2100	----	2100
D1	900 x 2100	----	2100
D2	750 x 2100	----	2100
SD	1360 x 2500	----	2500
W	1500 x 1600	900	2500
V	600 x 1000	1500	2500



पर्यावरण की दृष्टि से राज्य वन निधि अभियान को अत्यन्त कम से कम प्रोत्साहित किया जाये।

समावेशित एकीकृत योजनाएं द मानचित्र में दर्शाये गये हैं।

समावेशित एकीकृत योजनाएं द मानचित्र में दर्शाये गये हैं।

नगर नियोजक
गाज़ियाबाद विकास प्राधिकरण
गाज़ियाबाद

नगर नियोजक
गाज़ियाबाद विकास प्राधिकरण
गाज़ियाबाद

अवर अभियन्ता
मानवीय अनुभाग

समावेशित एकीकृत योजनाएं द मानचित्र में दर्शाये गये हैं।

समावेशित एकीकृत योजनाएं द मानचित्र में दर्शाये गये हैं।

समावेशित एकीकृत योजनाएं द मानचित्र में दर्शाये गये हैं।

PROJECT:
REV. SUBMISSION DRAWING FOR THE GROUP HOUSING (GULMOHUR GARDEN) AT KHASRA NO. 1131, 1133, 1139, 1143, 1144 VILLAGE NOOR NAGAR, PARGANA LONI, TEHSIL & DIST. GHAZIABAD, U.P.

OWNER:
M/s. S.V.P. BUILDERS INDIA LTD.
M/s. S.V.P. DEVELOPERS
M/s. J.P.G. BUILDERS


DRAWING TITLE:
(TOWER - 25) THE NEST
3rd to 12th FLOOR PLANS

For S.V.P. BUILDERS (INDIA) LTD.
Director

AUTH. SIGN. ARCHITECT'S SIGN.

ANUJ AGARWAL ARCHITECTS
OFFICE:- A-244 KAUSHAMBI GHAZIABAD (U.P.)
Ph:-0120-4185716, 4563716, 4157506
e-mail: arch.anujagarwal@gmail.com

SCALE: N.T.S. DATE: DRG. NO. SD-13

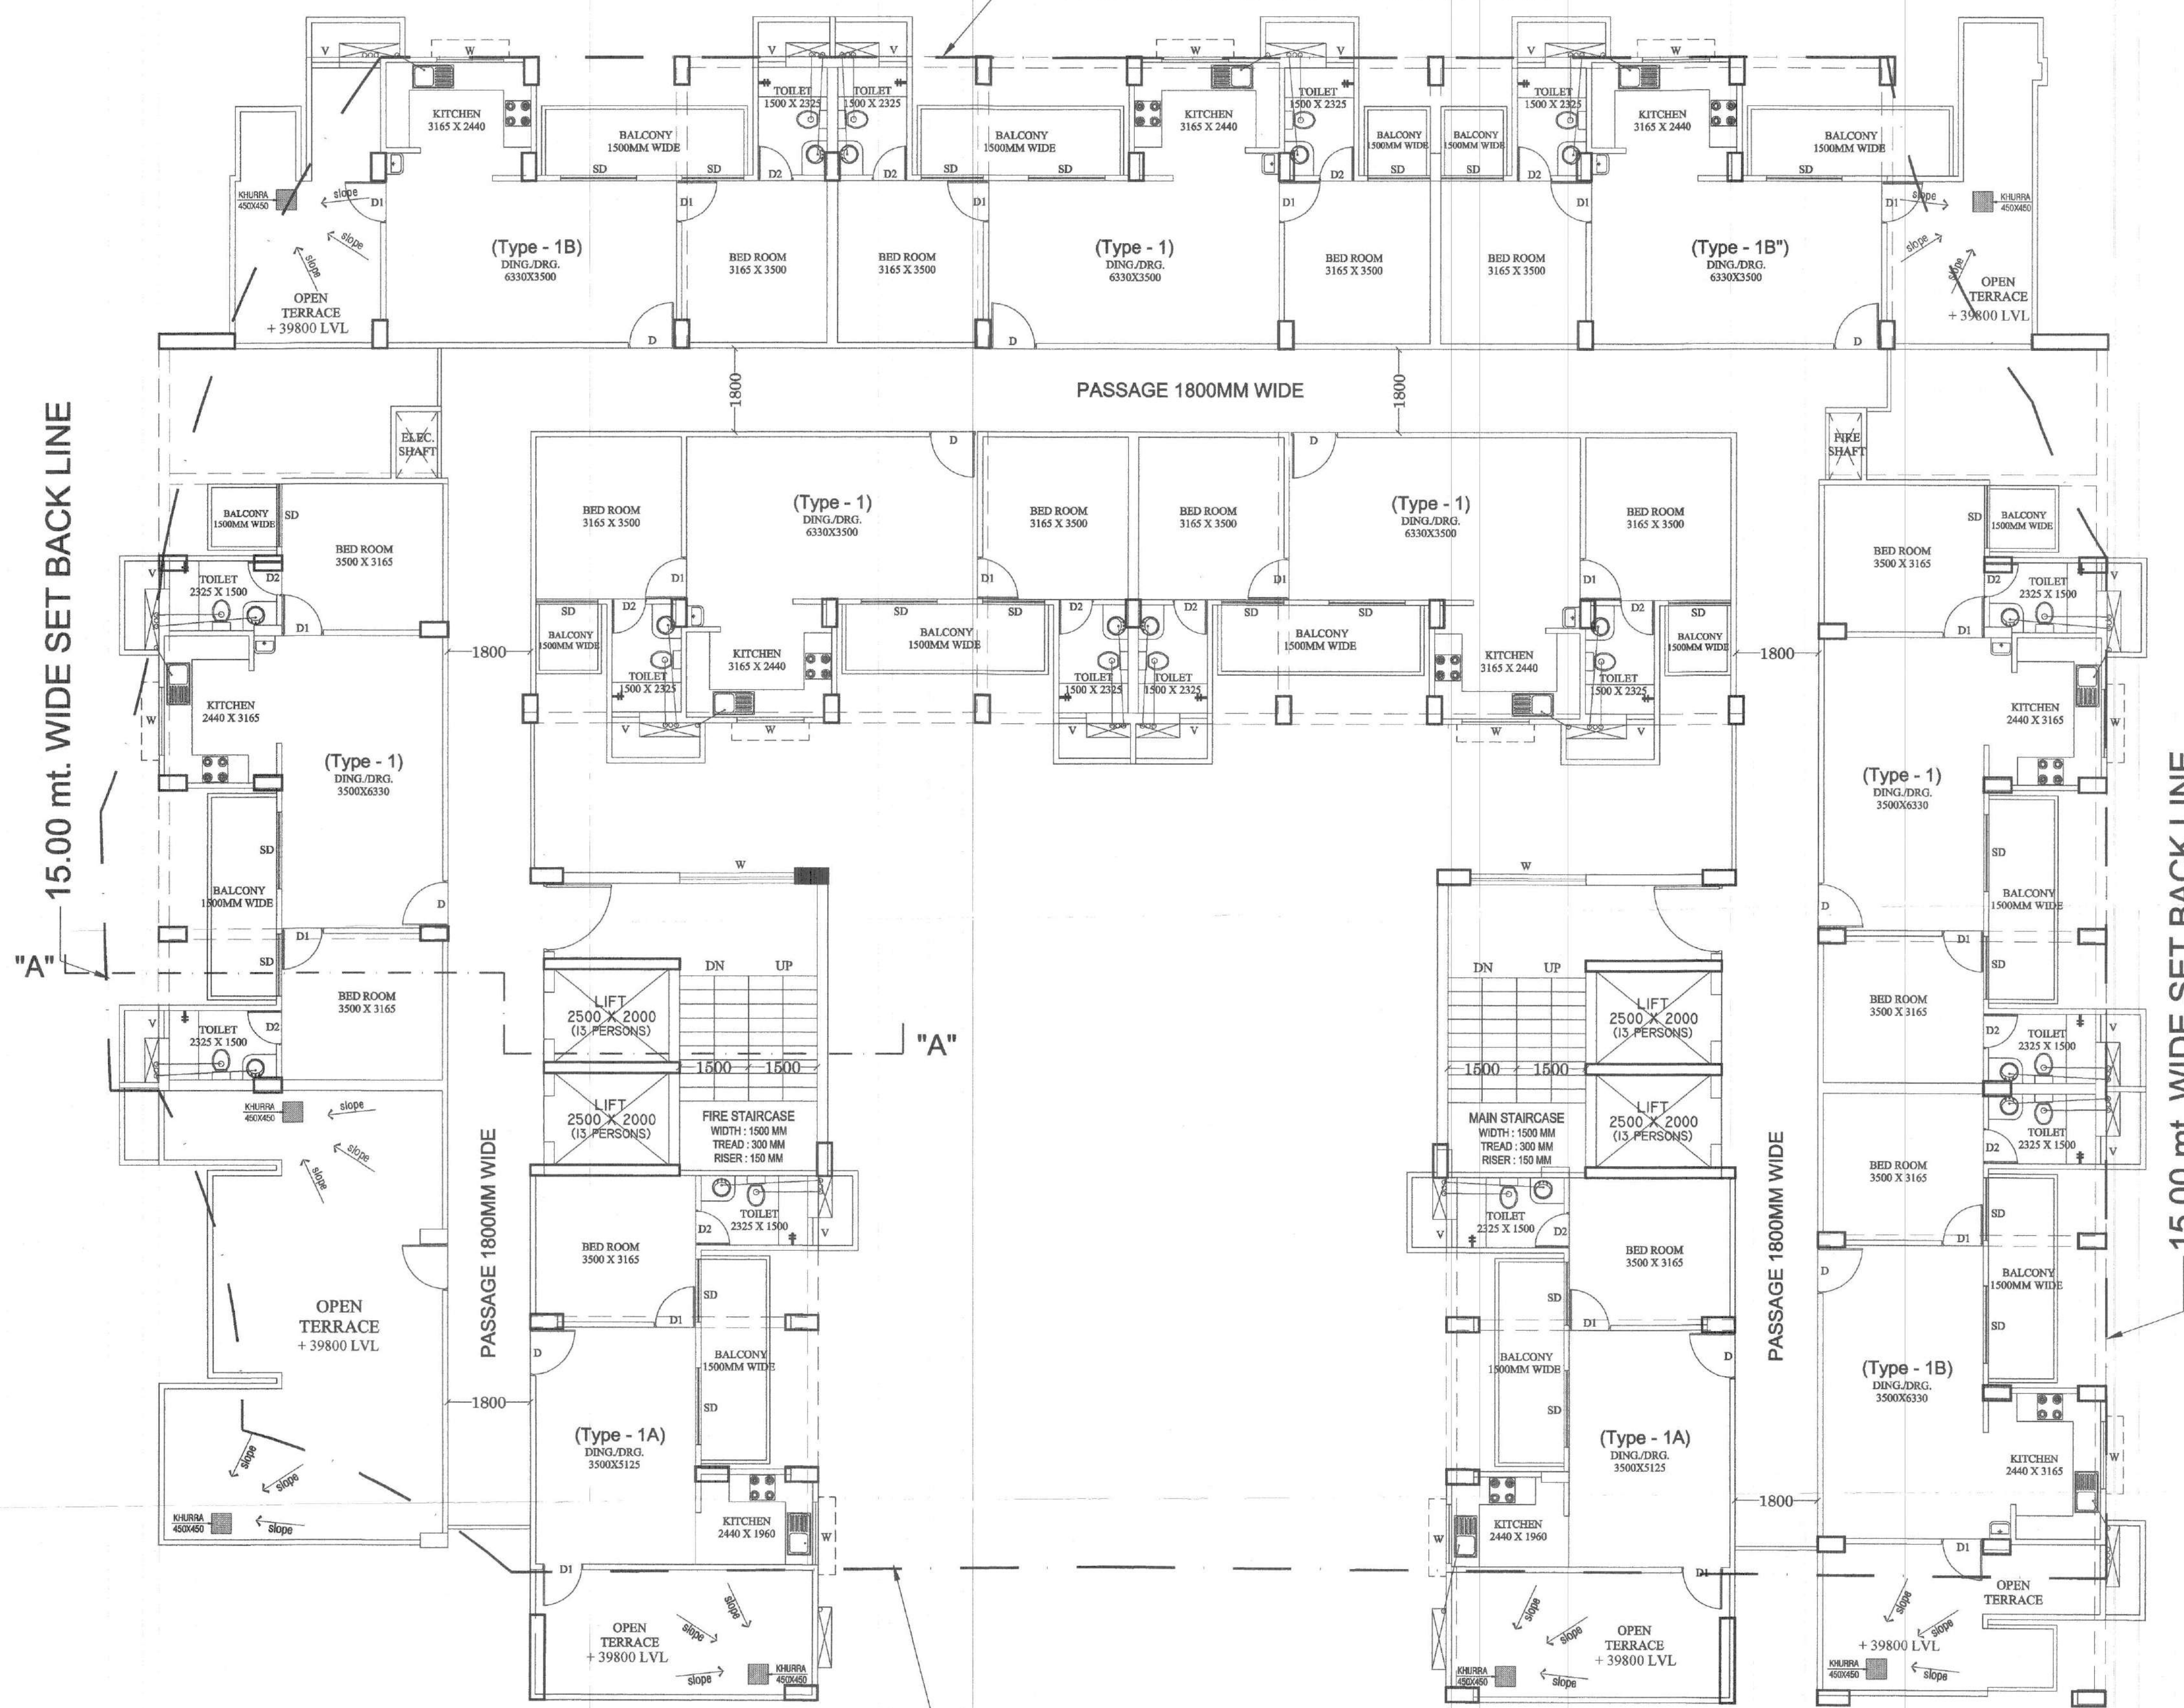

13th to 17th FLOOR PLANS

SCHEDULE OF DOOR & WINDOW			
TYPE	SIZE	SILL	LINTEL LVL.
D	1050 x 2100	----	2100
D1	900 x 2100	----	2100
D2	750 x 2100	----	2100
SD	1360 x 2500	----	2500
W	1500 x 1600	900	2500
V	600 x 1000	1500	2500

नगर निरोजक
भाजिजिबाद विकास प्राधिकरण
गाजियाबाद

नगर निरोजक
भाजिजिबाद विकास प्राधिकरण
गाजियाबाद

अवर अभियन्ता
मानवीय अनुभाग

निर्माणशील अवधि में निर्माण स्थल पर वृक्ष का बचाने हेतु सन्तुलित करण का प्रावधान किया जाएगी अन्यथा निर्माण सामग्री के परिवहनक एवं उनके उपयोग का डिजाइन एवं बचन सर्वोच्च गृहित का उपयोग अनिवार्य रूप से किया जाए निर्माण सामग्रियों को नै जाने हेतु उनके ड्राइ वाहनों का प्रयोग किया जाए

सिमेंट प्रकार के गवन / सुनवार की पूंछें जहाँ मिट्टी तल्लो पर सज्जत दीवारों को ऊपर आकारोतीका टाई दीम बाजलत उडिहा / आवाजक ई को दीवारोतीका तल्लो दिसतल प्रत्येक छह के नीचे डाले जावे ।

स्वागित्य सम्बन्धी किसी भी विवादविषयों एवं उनमें कार्यरत श्रमिकों को श्रम विभाग की स्थिति में मानचित्र की स्वीकृति के नियमानुसार पंजीयन कराया जाना आवश्यक है। स्वतः निरस्त समझी जायेगी।

इह मानचित्र स्वीकृति से केवल पाँच वर्ष तक वैध है।

PROJECT:
REV. SUBMISSION DRAWING FOR THE
GROUP HOUSING (GULMOHUR GARDEN) AT
KHASRA NO. 1131, 1133, 1139, 1143, 1144
VILLAGE NOOR NAGAR, PARGANA LONI,
TEHSIL & DIST. GHAZIABAD, U.P.

OWNER:
M/s.S.V.P. BUILDERS INDIA LTD.
M/s.S.V.P. DEVELOPERS
M/s.JPG BUILDERS

DRAWING TITLE : (TOWER - 25) THE NEST
13th to 17th FLOOR PLANS

For S.V.P. BUILDERS (INDIA) LTD.

AUTH. SIGN.

ARCHITECT'S SIGN.



ANUJ AGARWAL ARCHITECTS
OFFICE:- A-244 KAUSHAMBI GHAZIABAD (U.P.)
Ph:-0120 - 4165716 , 4563716 , 4157506
e-mail : arch.anujagarwal@gmail.com

SCALE N.T.S	DEALT BY	DATE
DESIGN BY		DRG. No. SD-14

SD-14