



1. सर्वोच्च मूल्य का विधान कर दिया नहीं किया जायेगा।
2. प्रस्तावित प्लान पर निर्माण सम्पत्ति व मकान अन्तर्गत भूमि पर रखा गया जमीन, तो निर्माणपत्र प्राप्त होने तक अन्तर्गत भूमि पर रखा गया होगा।
3. लेखित वार्ड तथा सीटिंग रैड मेन्सिटेड रैड प्राधिकरण द्वारा जारी की गई पर निर्माण पत्रों को जारी करने के लिए आवश्यक कर्तव्य की व्यवस्था करनी होगी।
4. शान्तिनगर विकास प्राधिकरण एवं कृषि विकास प्राधिकरण के कर्तव्य करनी होगी।
5. रैड वार्ड सीटिंग रैड मेन्सिटेड रैड प्राधिकरण द्वारा जारी की गई पर निर्माण पत्रों को जारी करने के लिए आवश्यक कर्तव्य की व्यवस्था करनी होगी।
6. रैड वार्ड सीटिंग रैड मेन्सिटेड रैड प्राधिकरण द्वारा जारी की गई पर निर्माण पत्रों को जारी करने के लिए आवश्यक कर्तव्य की व्यवस्था करनी होगी।
7. सार्वजनिक स्थलों के निर्माण पर निर्माण पत्रों को जारी करने के लिए आवश्यक कर्तव्य की व्यवस्था करनी होगी।
BLOCK - A

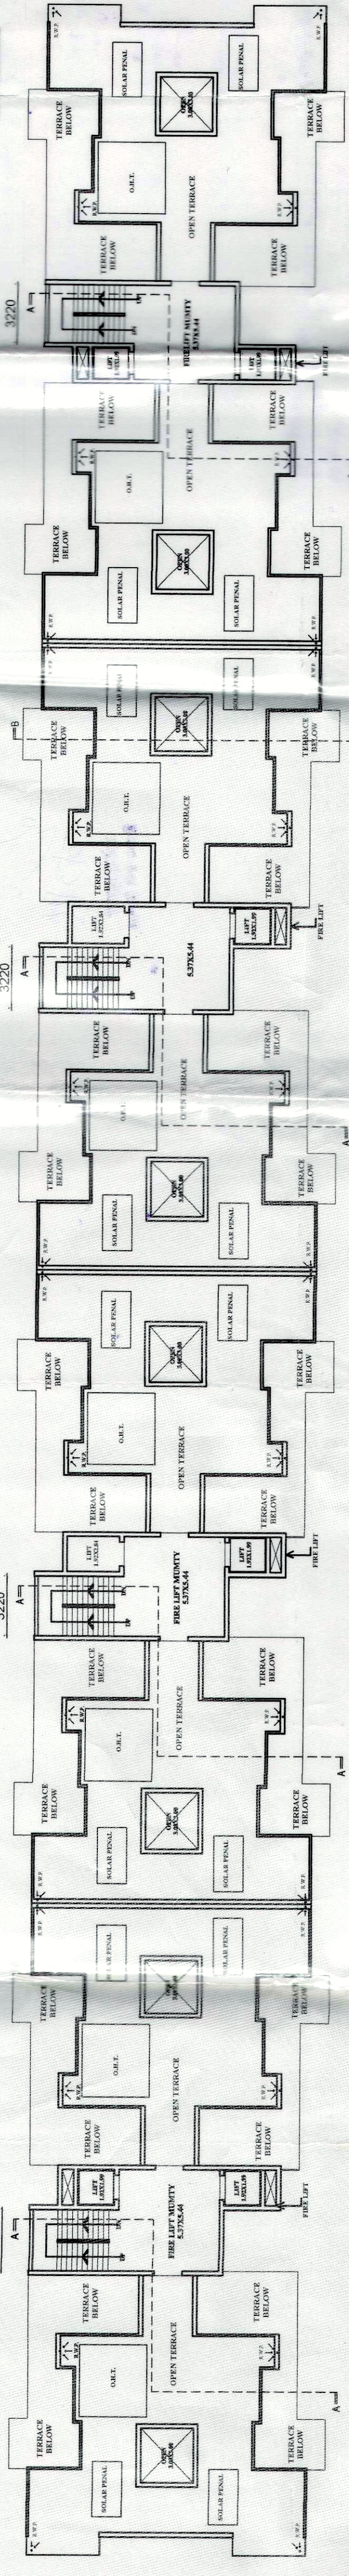

TERRACE PLAN

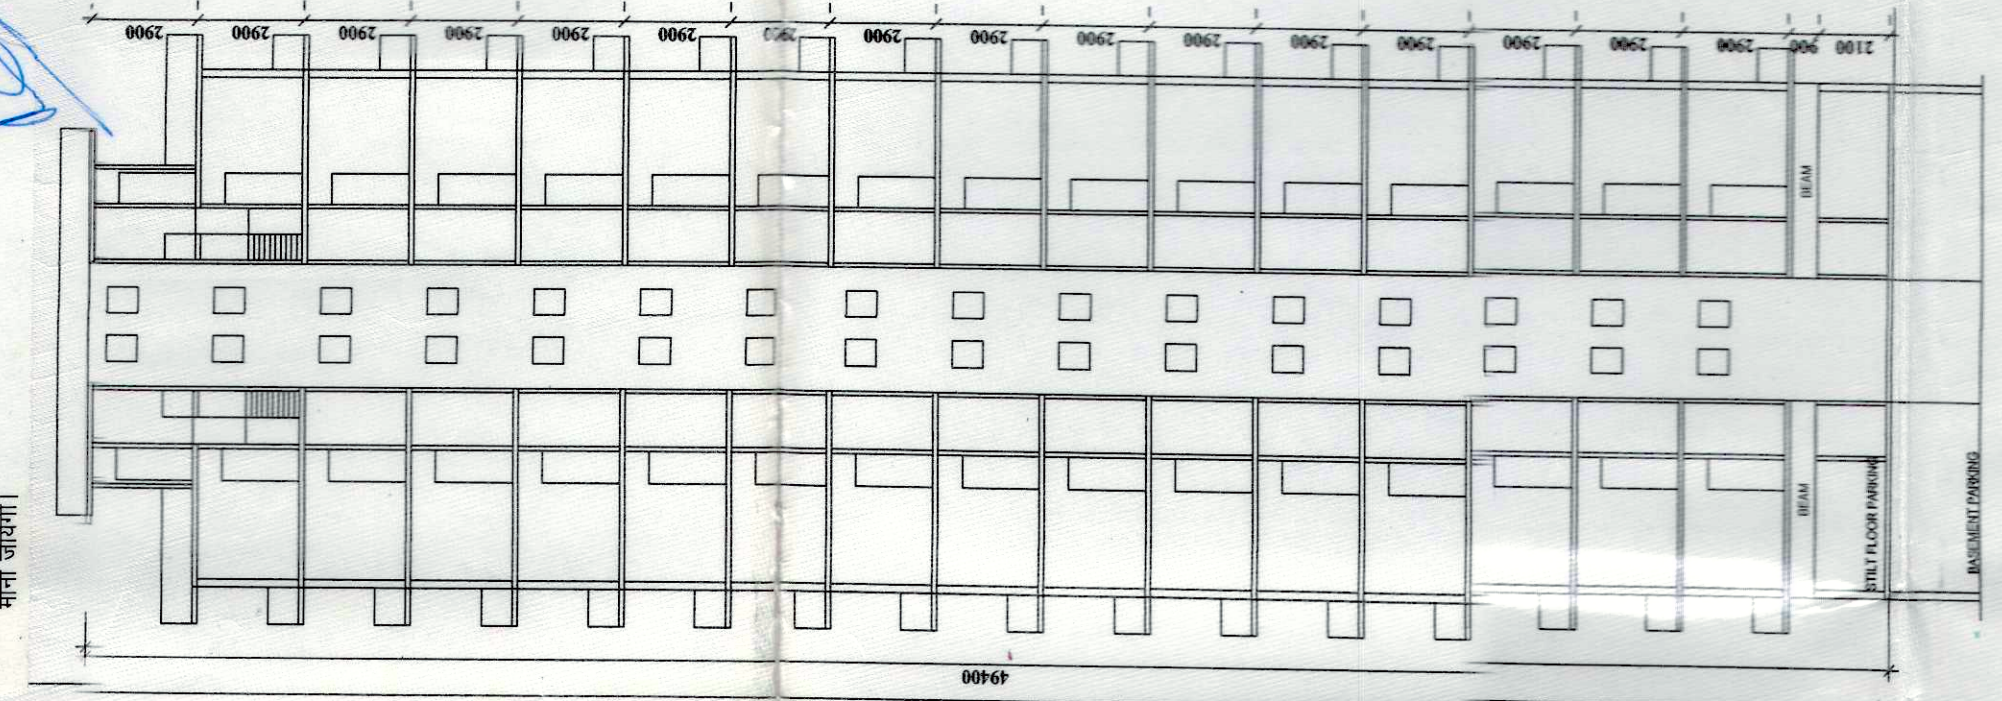


SECTION AT 'B-B'

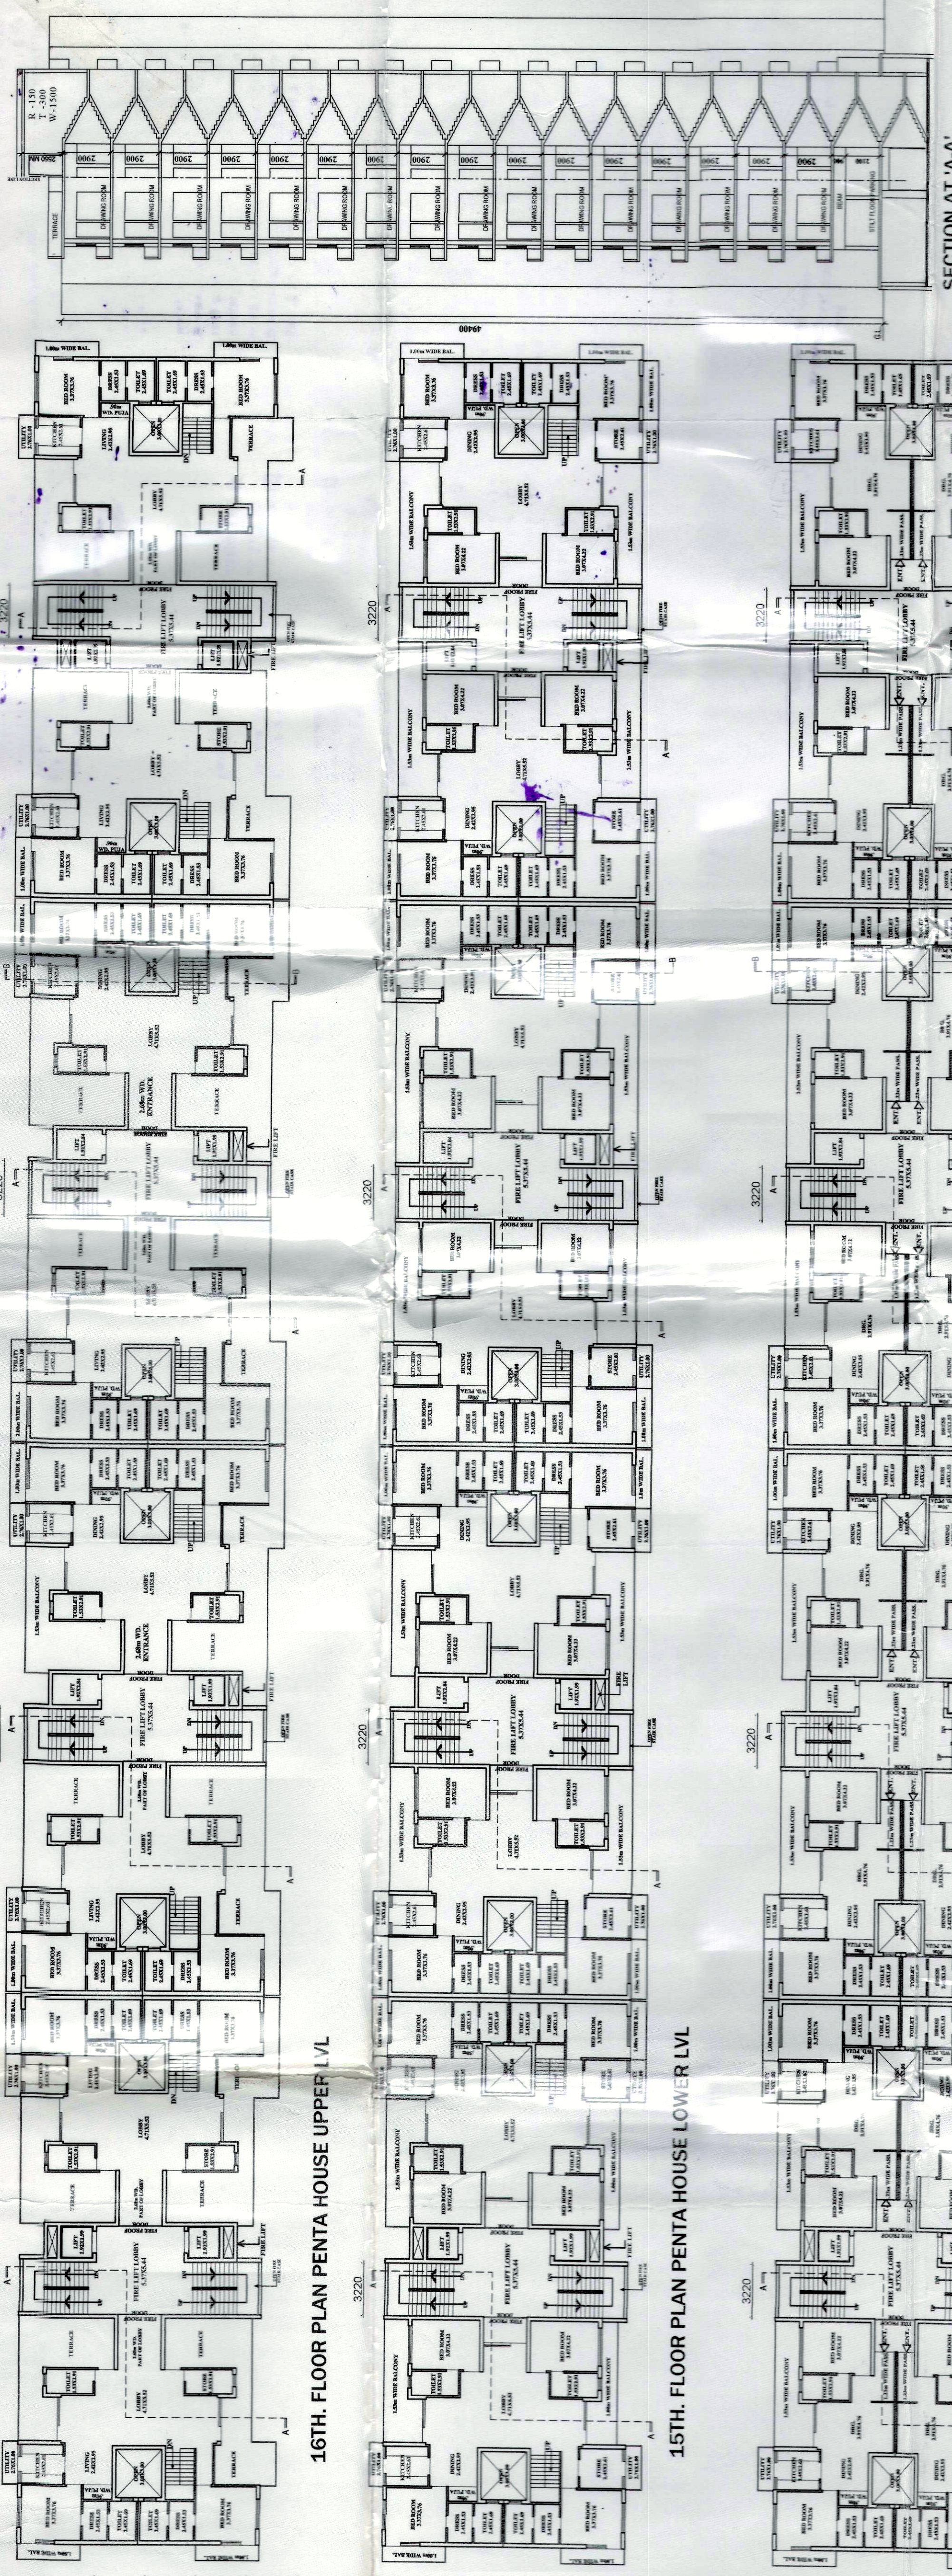

16TH. FLOOR PLAN PENTA HOUSE UPPER LVL

15TH. FLOOR PLAN PENTA HOUSE LOWER LVL

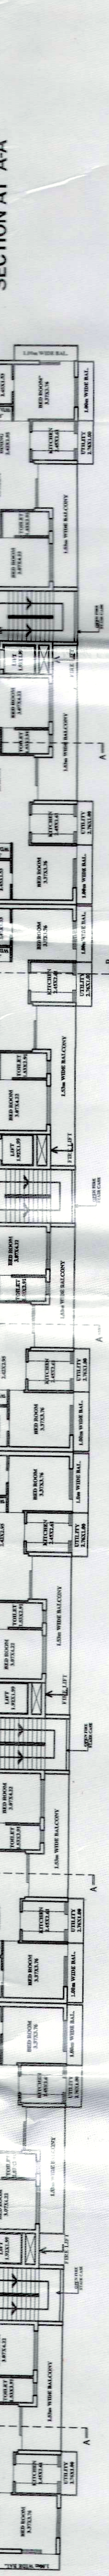

SINGAPORE TOWER

SHANGHAI TOWER

TOKYO TOWER

DUBAI TOWER

TYPICAL FLOOR PLAN 3rd. to 14th. floor

PROPOSED GROUP HOUSING PLAN FOR "GANPATI WORLD" ON KH. NO. 209 (PART) MAUZA LAKABLI & KH. NO. 1 MAUZA BUDHERA IN TAJ GANJ WARD, AGRA UNDER - GANPATI GROUP OF INDUSTRIES AGRA & SHRI PADAM BUILDTech PVT. LTD. DIRECTOR/ AUTH. SIGN. - SHRI ANIL AGARWAL S/O LATE SHRI S.N. AGARWAL		REFERENCE: PROP. CONST. SHOWN AS OTHER'S PROP. SHOWN AS SEWERAGE SHOWN AS R.W.H. SHOWN AS TREES		SCHEDULE OF OPENINGS D- 1.53 x 2.28 W - 1.22 x 1.68 D-1 - 1.07 x 2.59 V - 0.76 x 0.60 D-2 - 0.76 x 2.28 D/W- 1.76 x 2.59		SIGNATURE: Nikhil		ARCHITECT'S SIGNATURE: Jeshu		SCALE 1:200		SHEET NO 4	
--	--	--	--	---	--	--------------------------	--	-------------------------------------	--	----------------	--	---------------	--