




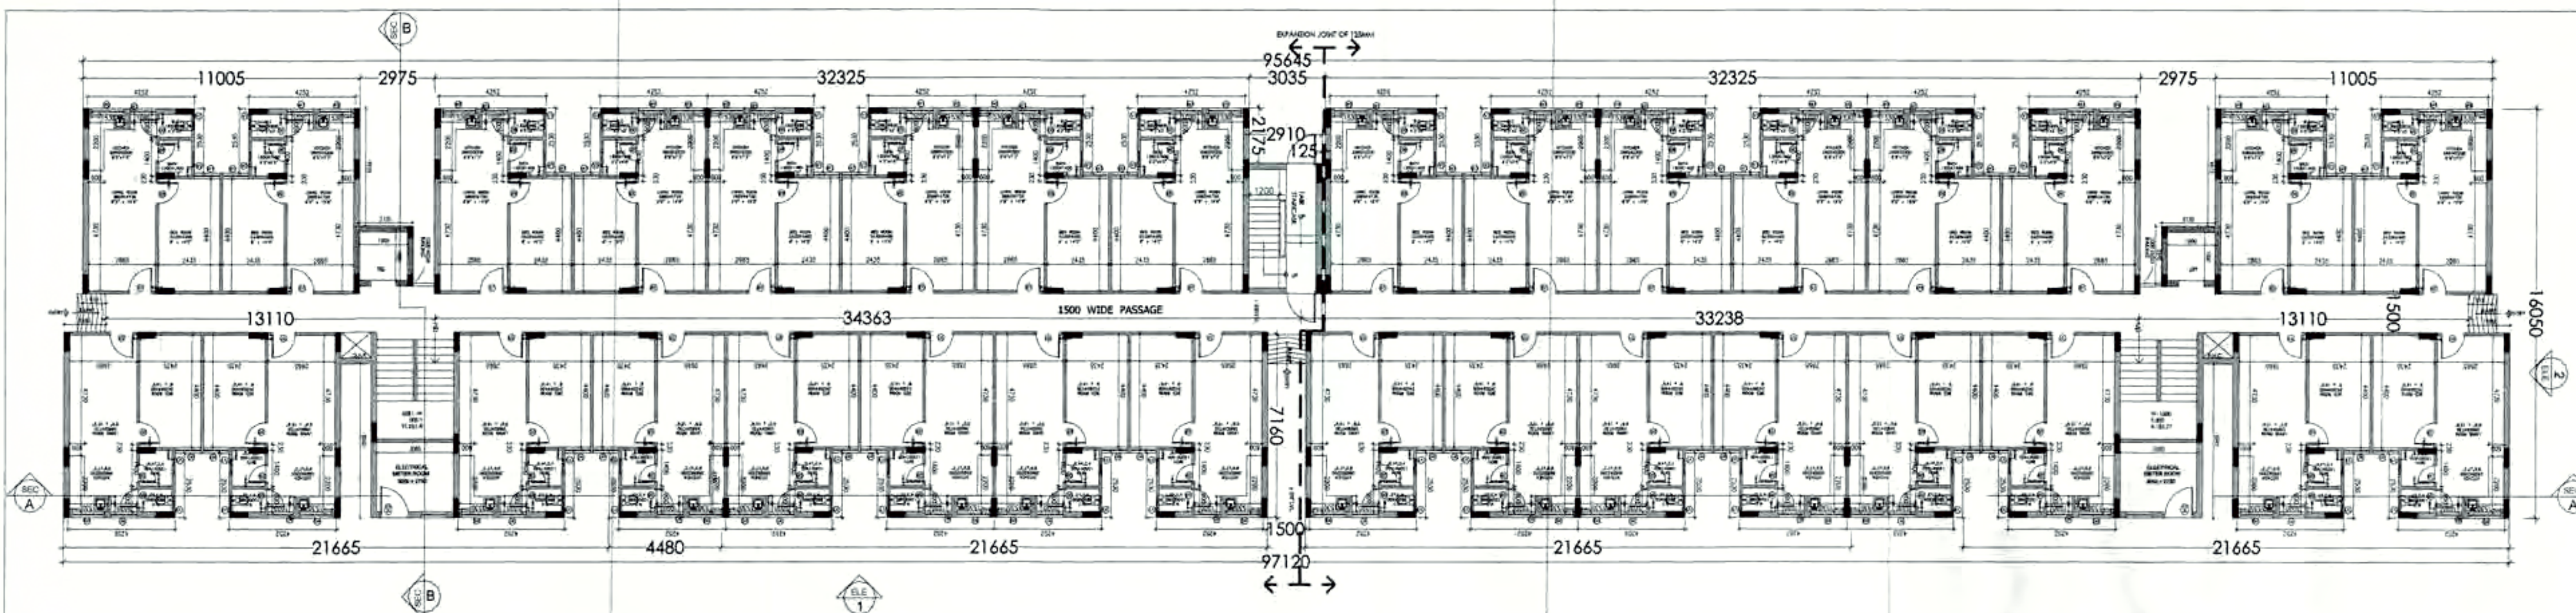

1 GROUND FLOOR PLAN

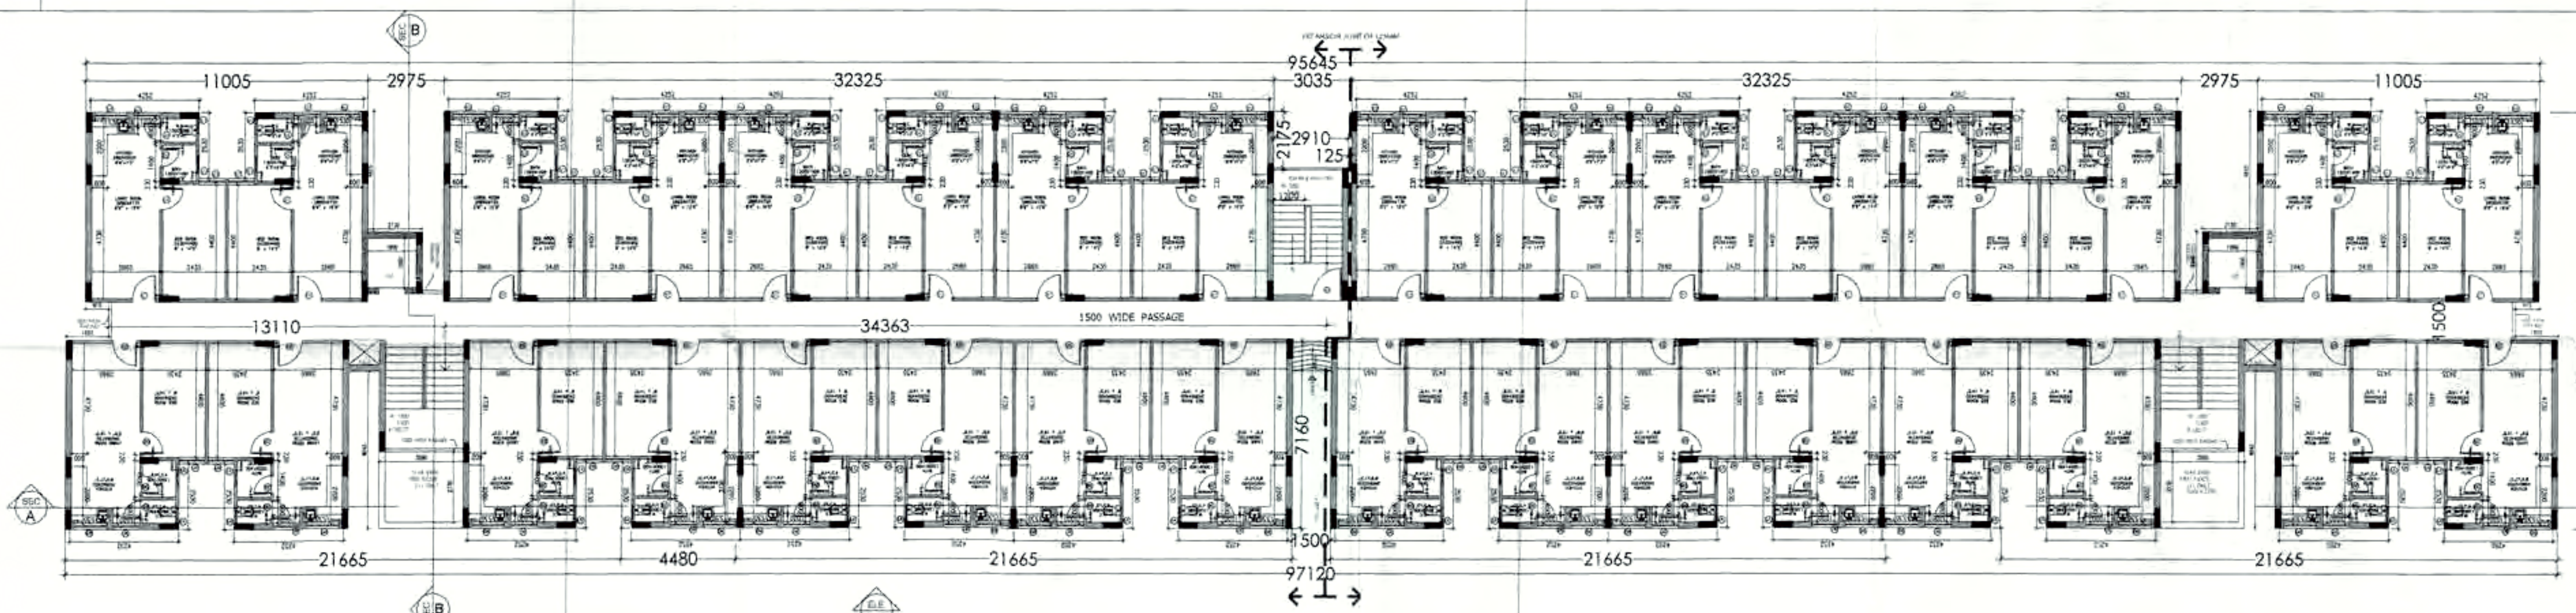

2 TYPICAL FLOOR PLAN(1ST FLOOR TO 6TH FLOOR PLAN)

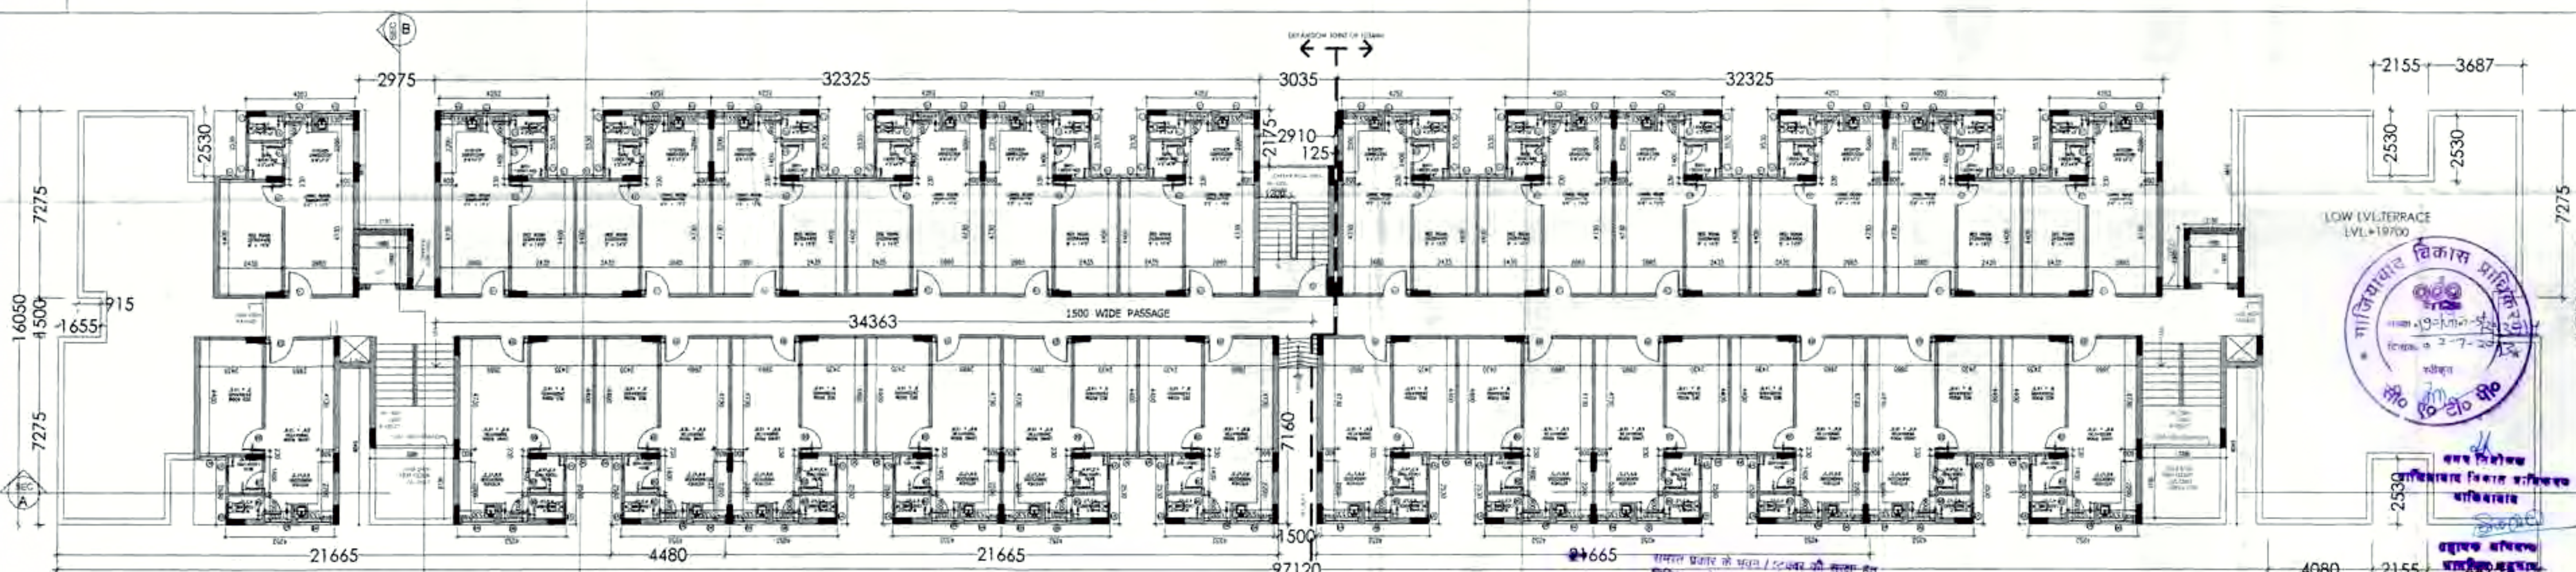


3 7TH FLOOR PLAN

DOOR WINDOW SCHEDULE

S.NO.	ITEM	WIDTH	CILL LEVEL	LINTEL LEVEL
01	D1	1000	—	2100
02	D2	900	—	2100
03	D4	1200	—	2100
04	W1	1020	850	2100
05	W2	1270	1050	2100
06	V1	600	1500	2100

KEY PLAN

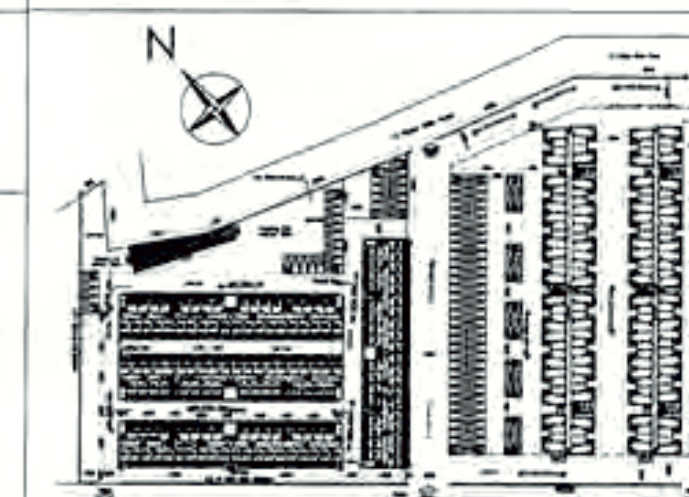

PROJECT TITLE

PROPOSED EWS & LIG HOUSING AT
SECTOR-5, IN WAVE HI TECH CITY, NH 24,
GHAZIABAD (U.P.)

OWNER

UPPAL CHADHA HI TECH DEVELOPERS PVT.
LTD., A-25, GROUND FLOOR, MOHAN
COOPERATIVE ESTATE, MATHURA ROAD,
NEW DELHI - 110044

DRAWING TITLE:-

FLOOR PLANS
(LIG BUILDING)

A-02

DRG NO

SCALE

N.T.S.

DATE

23/11/2013

DEALT

O.P. YADAV

ARCHITECTS:-

JAISWAL & ASSOCIATES,
33, Community Center, New Friends
Colony, New Delhi-110017
Phone: 011-41582828
e-mail: jaiswalasso@airtelmail.com

ASSOCIATE ARCHITECT:-

Architect
Anuj Agarwal
CA/98/19503
A-244, Kaushambi Ghazipur

ARCHITECT'S SIGN

OWNER'S SIGN

पञ्चावस्य की दृष्टि से राज्य वन निधि
अभियन्ता के अनुरोध कम से कम
पञ्चावस्य की दृष्टि से राज्य वन निधि
अभियन्ता के अनुरोध कम से कम

पञ्चावस्य की दृष्टि से राज्य वन निधि
अभियन्ता के अनुरोध कम से कम

आवेदक / भू-स्वामी / निर्माणकर्ता द्वारा निर्माण
समय की 1 प्रतिशत अग्रिम सेवर तक मरने
वस्तु प्रवेश प्रवेश पर अन्य सुविधाओं के माध्यम
कल्याण बोर्ड के चालू में वास्तविकता की पूर्ण जिम्मेदारी
होगी अथवा भूमि के समस्त उन्ना भू में अधिकतम
कोष में धनराशि जमा किया जाना आवश्यक होगा।

समस्त प्रकार के पत्र / दस्तावेजों को सुलभ-सु
विधिज जल्दी पर समस्त दस्तावेजों के अन्त
आवेदक/भू-स्वामी/निर्माणकर्ता को देना होगा।
है। जो आवश्यकता सेवर सिस्टम व प्रवेश को
के साथ आये कार्य।

क्याद पर एक माद पर सीलित मानचित्र की
सहाय्य व दिनांक दिनांक अभिलेख होगा।

स्वायत्त सम्पत्ती किसी भी विवाद
की स्थिति में मानचित्र की स्वीकृति
स्वतः निरस्त-समझी जायेगी।

AREA STATEMENT FOR L.I.G.							
AREA STATEMENT OF SINGLE UNIT							
S.No.	Description	Type	Number	Length	Breadth	Calculation	Area
1	B1	Rectangle	1	4.252	2.530	Length X breadth	10.758 SQM
2	B2	Rectangle	1	5.330	4.745	Length X breadth	25.291 SQM
Builtup Area of Unit =							36.048 SQM.
Corridor Area							
3	B3	Rectangle	1	5.330	0.750	Length X breadth	3.998 SQM
Total Area of Unit with Corridor =							40.046 SQM.

पर्यावरण की दृष्टि से राख्य बन निते
अधिनियम के अन्तर्गत कम से कम
प्रति एक मीटर लम्बाई अनिवार्य है।

निकुल निवर्तों के अनुसार सुरक्षित वृक्ष
होकर ही निर्माण कार्य किया जायेगा

मानविय स्वीकृत पत्र पर अंकित शर्तों के
अधीन मानविय निर्गत किया जाता है।

आवेदक/भू-स्वामी/निर्माणकर्ता द्वारा निर्माण
संगत की जाओरत पन्नाशि लेबर सेस मद में
उत्तर प्र-य सन्निवर्तन कार्यकार
कल्याण के सम-काली पूर्ण जिम्मेदारी
होगी अथवा सम-काली उत्तर मद में प्राधिकरण
कोष में प्रनर्तित जाओरत जान आवश्यक होगा।

समस्त प्रकार के मदन / स्टुवर की सुरक्षा वतु
धिमिल ससो वर समस्त दीवारी के अण
आरओसीओ टाए बीम कालना उणित / आदरकत
है। जो डीओसीओ लेबर सिस्टम व प्रत्येक छत
के नीचे काले जाओ।

मूल पर एक बोर्ड पर स्वीकृत मानविय की
अलख व टिनाक लिखना अनिवार्य होगा।

स्वामित्व सम्बन्धी किसी भी विवाद
की स्थिति में मानविय की स्वीकृति
स्वत, निरस्त समझी जायेगी।



बनव निवर्तक
हाजिराबाद विकास प्राधिकरण
हाजिराबाद

बहाल कर्मिमत
वापसि वतुय/व
बनव कर्मिमत
वापसि वतुय/व


SHEET NO.: 4 / 6



DOOR WINDOW SCHEDULE

S.NO.	ITEM	WIDTH	CELL LEVEL	LINTEL LEVEL
01	D1	1800	-	2100
02	D2	900	-	2100
03	D4	1200	-	2100
04	W1	1020	850	2100
05	W2	1270	1850	2100
06	V1	600	1500	2100

KEY PLAN

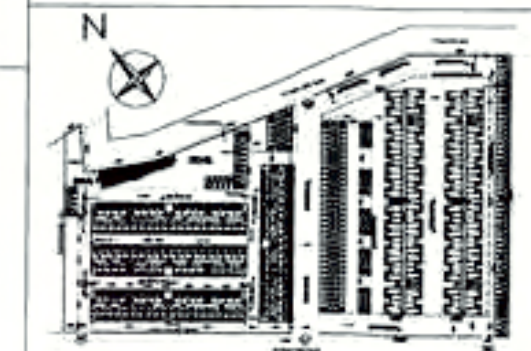

PROJECT TITLE

PROPOSED EWS & LIG HOUSING AT
SECTOR-5, IN WAVE HI TECH CITY, NH 24,
GHAZIABAD (U.P.)

OWNER

UPPAL CHADHA HI TECH DEVELOPERS PVT.
LTD., A-25, GROUND FLOOR, MOHAN
CO-OPERATIVE ESTATE, MATHURA ROAD,
NEW DELHI - 110044

DRAWING TITLE

UNITS PLAN

(LIG BUILDING)

A-04

SCALE

N.T.S.

DATE

23/10/2013

DEALT

D.P. YADAV

ARCHITECTS

JAIWAL & ASSOCIATES,

33, Community Center, New Friends
Colony, New Delhi-110017

Phone: 011-41582828

e-mail: jaiswalasso@airtelmail.com

ASSOCIATE ARCHITECT


ANUJ AGARWAL

CA/9619503

A-244, Kaushambi Ghaziabad

ARCHITECT'S SIGN

OWNER'S SIGN

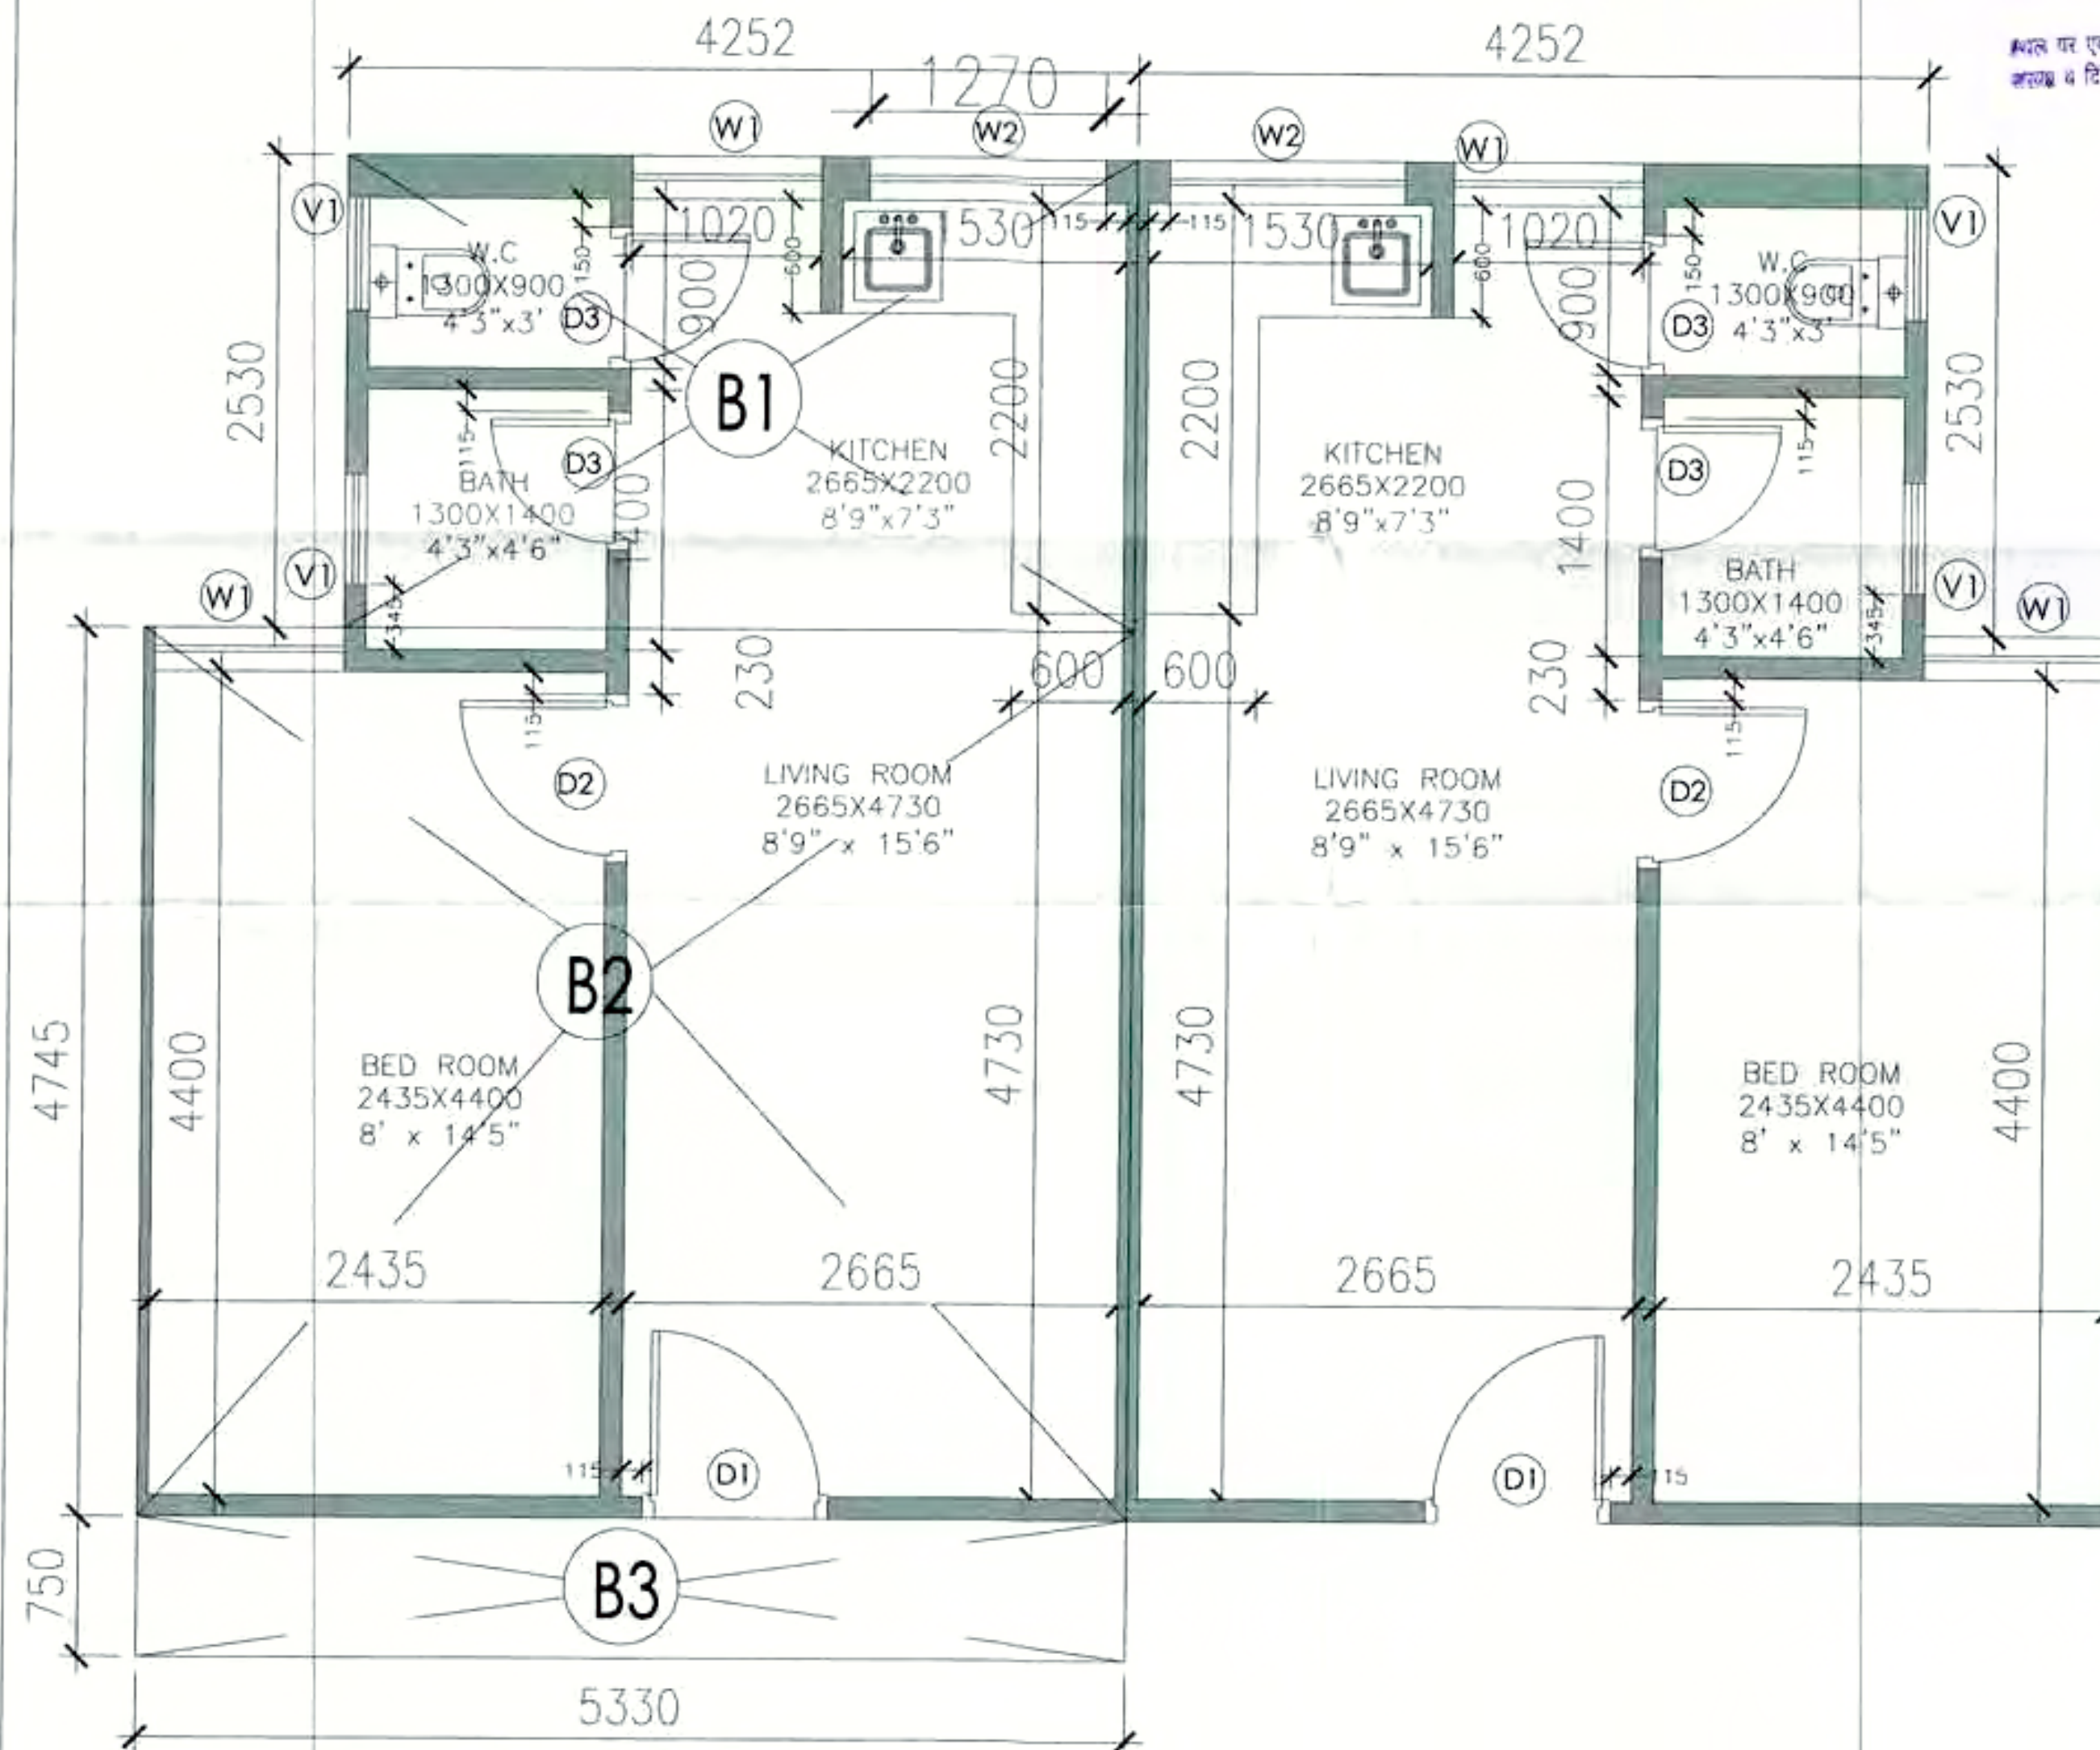

AREA STATEMENT FOR L.I.G.							
AREA STATEMENT OF (LMR & MUMTY)							
S.No.	Description	Type	Number	Length	Breadth	Calculation	Area
1	A1	Rectangle	2	3.510	6.115	Length X breadth	42.93
2	A2	Rectangle	2	3.720	3.435	Length X breadth	25.56
3	A3	Rectangle	2	0.230	0.768	Length X breadth	0.35
4	A4	Rectangle	1	3.140	5.100	Length X breadth	16.01
Total Area =							84.85 SQM.

MUMTY & LIFT MACHINE RM.
AREA DIAGRAM

1 UNITS PLAN

2