





सर्वोच्च न्यायालय की न्यायाधीशों की संख्या को बढ़ाकर 34 करने का फैसला किया गया है।
सर्वोच्च न्यायालय की संख्या को बढ़ाकर 34 करने का फैसला किया गया है।
सर्वोच्च न्यायालय की संख्या को बढ़ाकर 34 करने का फैसला किया गया है।

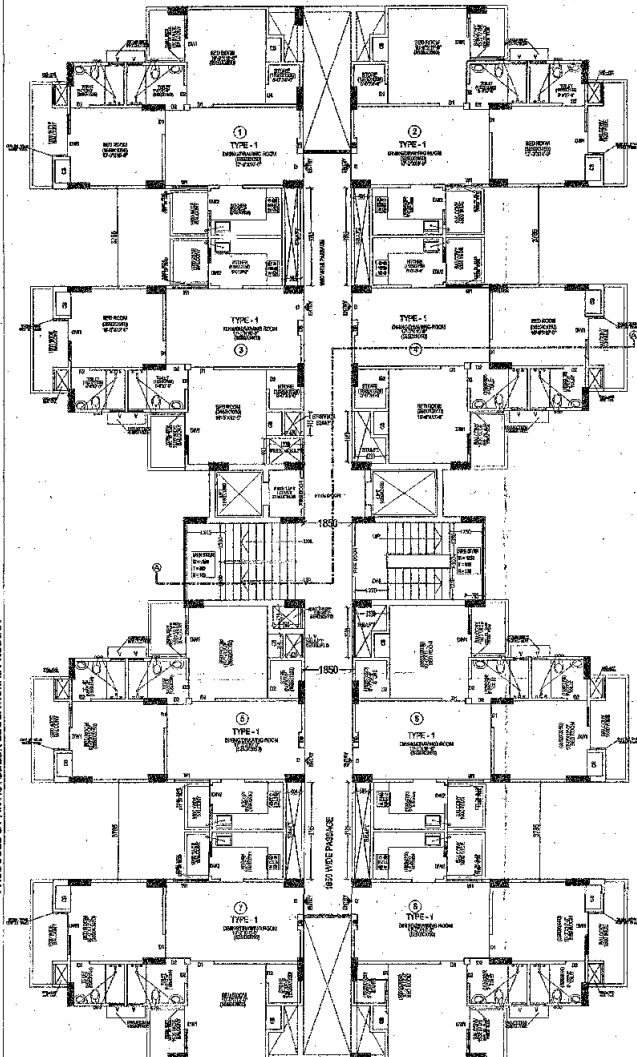

2nd TO 14th. FLOOR PLAN

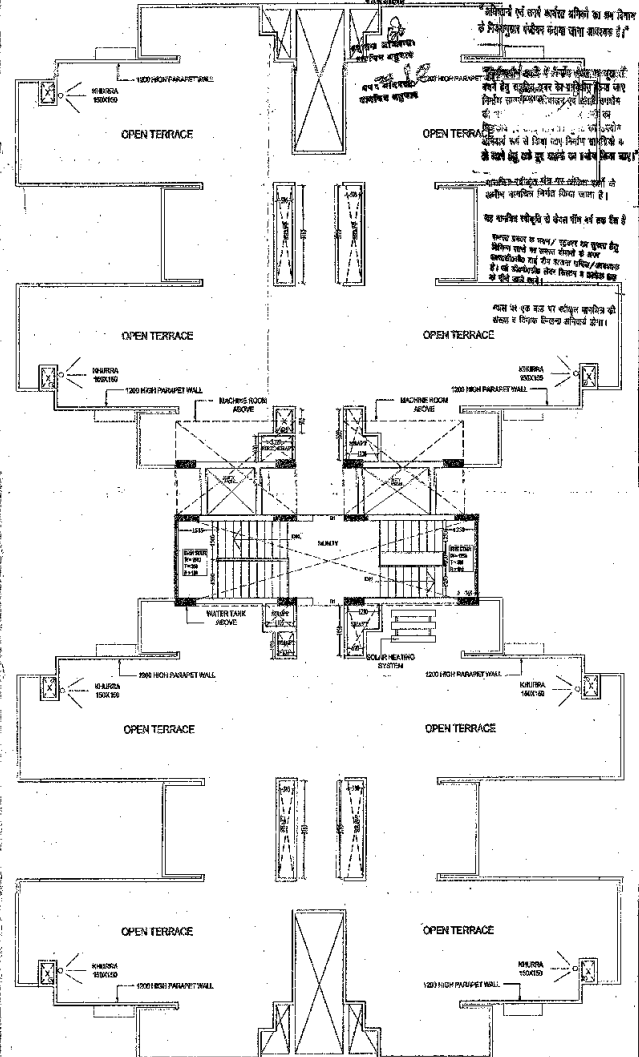

TERRACE PLAN

S.NO	TYPE	SIZE	CILL	LINTEL
1	D	1050 X 2100	0.00	2100
2	D1	900 X 2100	0.00	2100
3	D2	750 X 2100	0.00	2100
4	DW1	1650 X 2550	0.00/900	2550
5	DW2	1350 X 2550	0.00/900	2550
6	W	1385 X 1650	900	2550
7	V	800 X 900	1350	2550

PROJECT:
REVISED SUBMISSION DRAWING FOR THE GROUP HOUSING AT KH. NO. 237M & 236 AT VILLAGE MORTA, GHAZIABAD (U.P.)

OWNER:
M/S TECHMAN BUILDWELL PVT. LTD.
DIRECTOR - MR. ASEEM ANAND

DRAWING TITLE: (BLOCK - E)
2nd to 14th FLOOR & TERRACE PLAN (BLOCK - E)

OWNER'S SIGN

ARCHITECT'S SIGN


SCALE: N.T.S.

DESIGN BY: _____

CHECKED BY: _____

DATE: _____

DRG. NO: SD-06

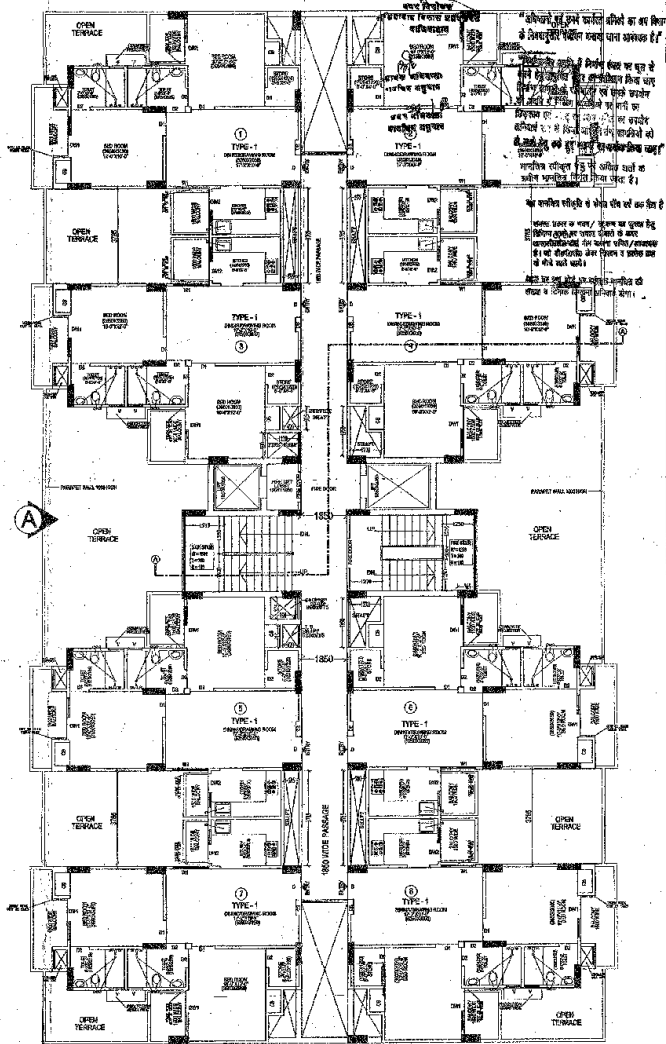

FIRST FLOOR PLAN

SCALE M.T.S.	DEALT BY	DATE
DESIGN BY	CHECKED BY	ORG. No. SD-04