



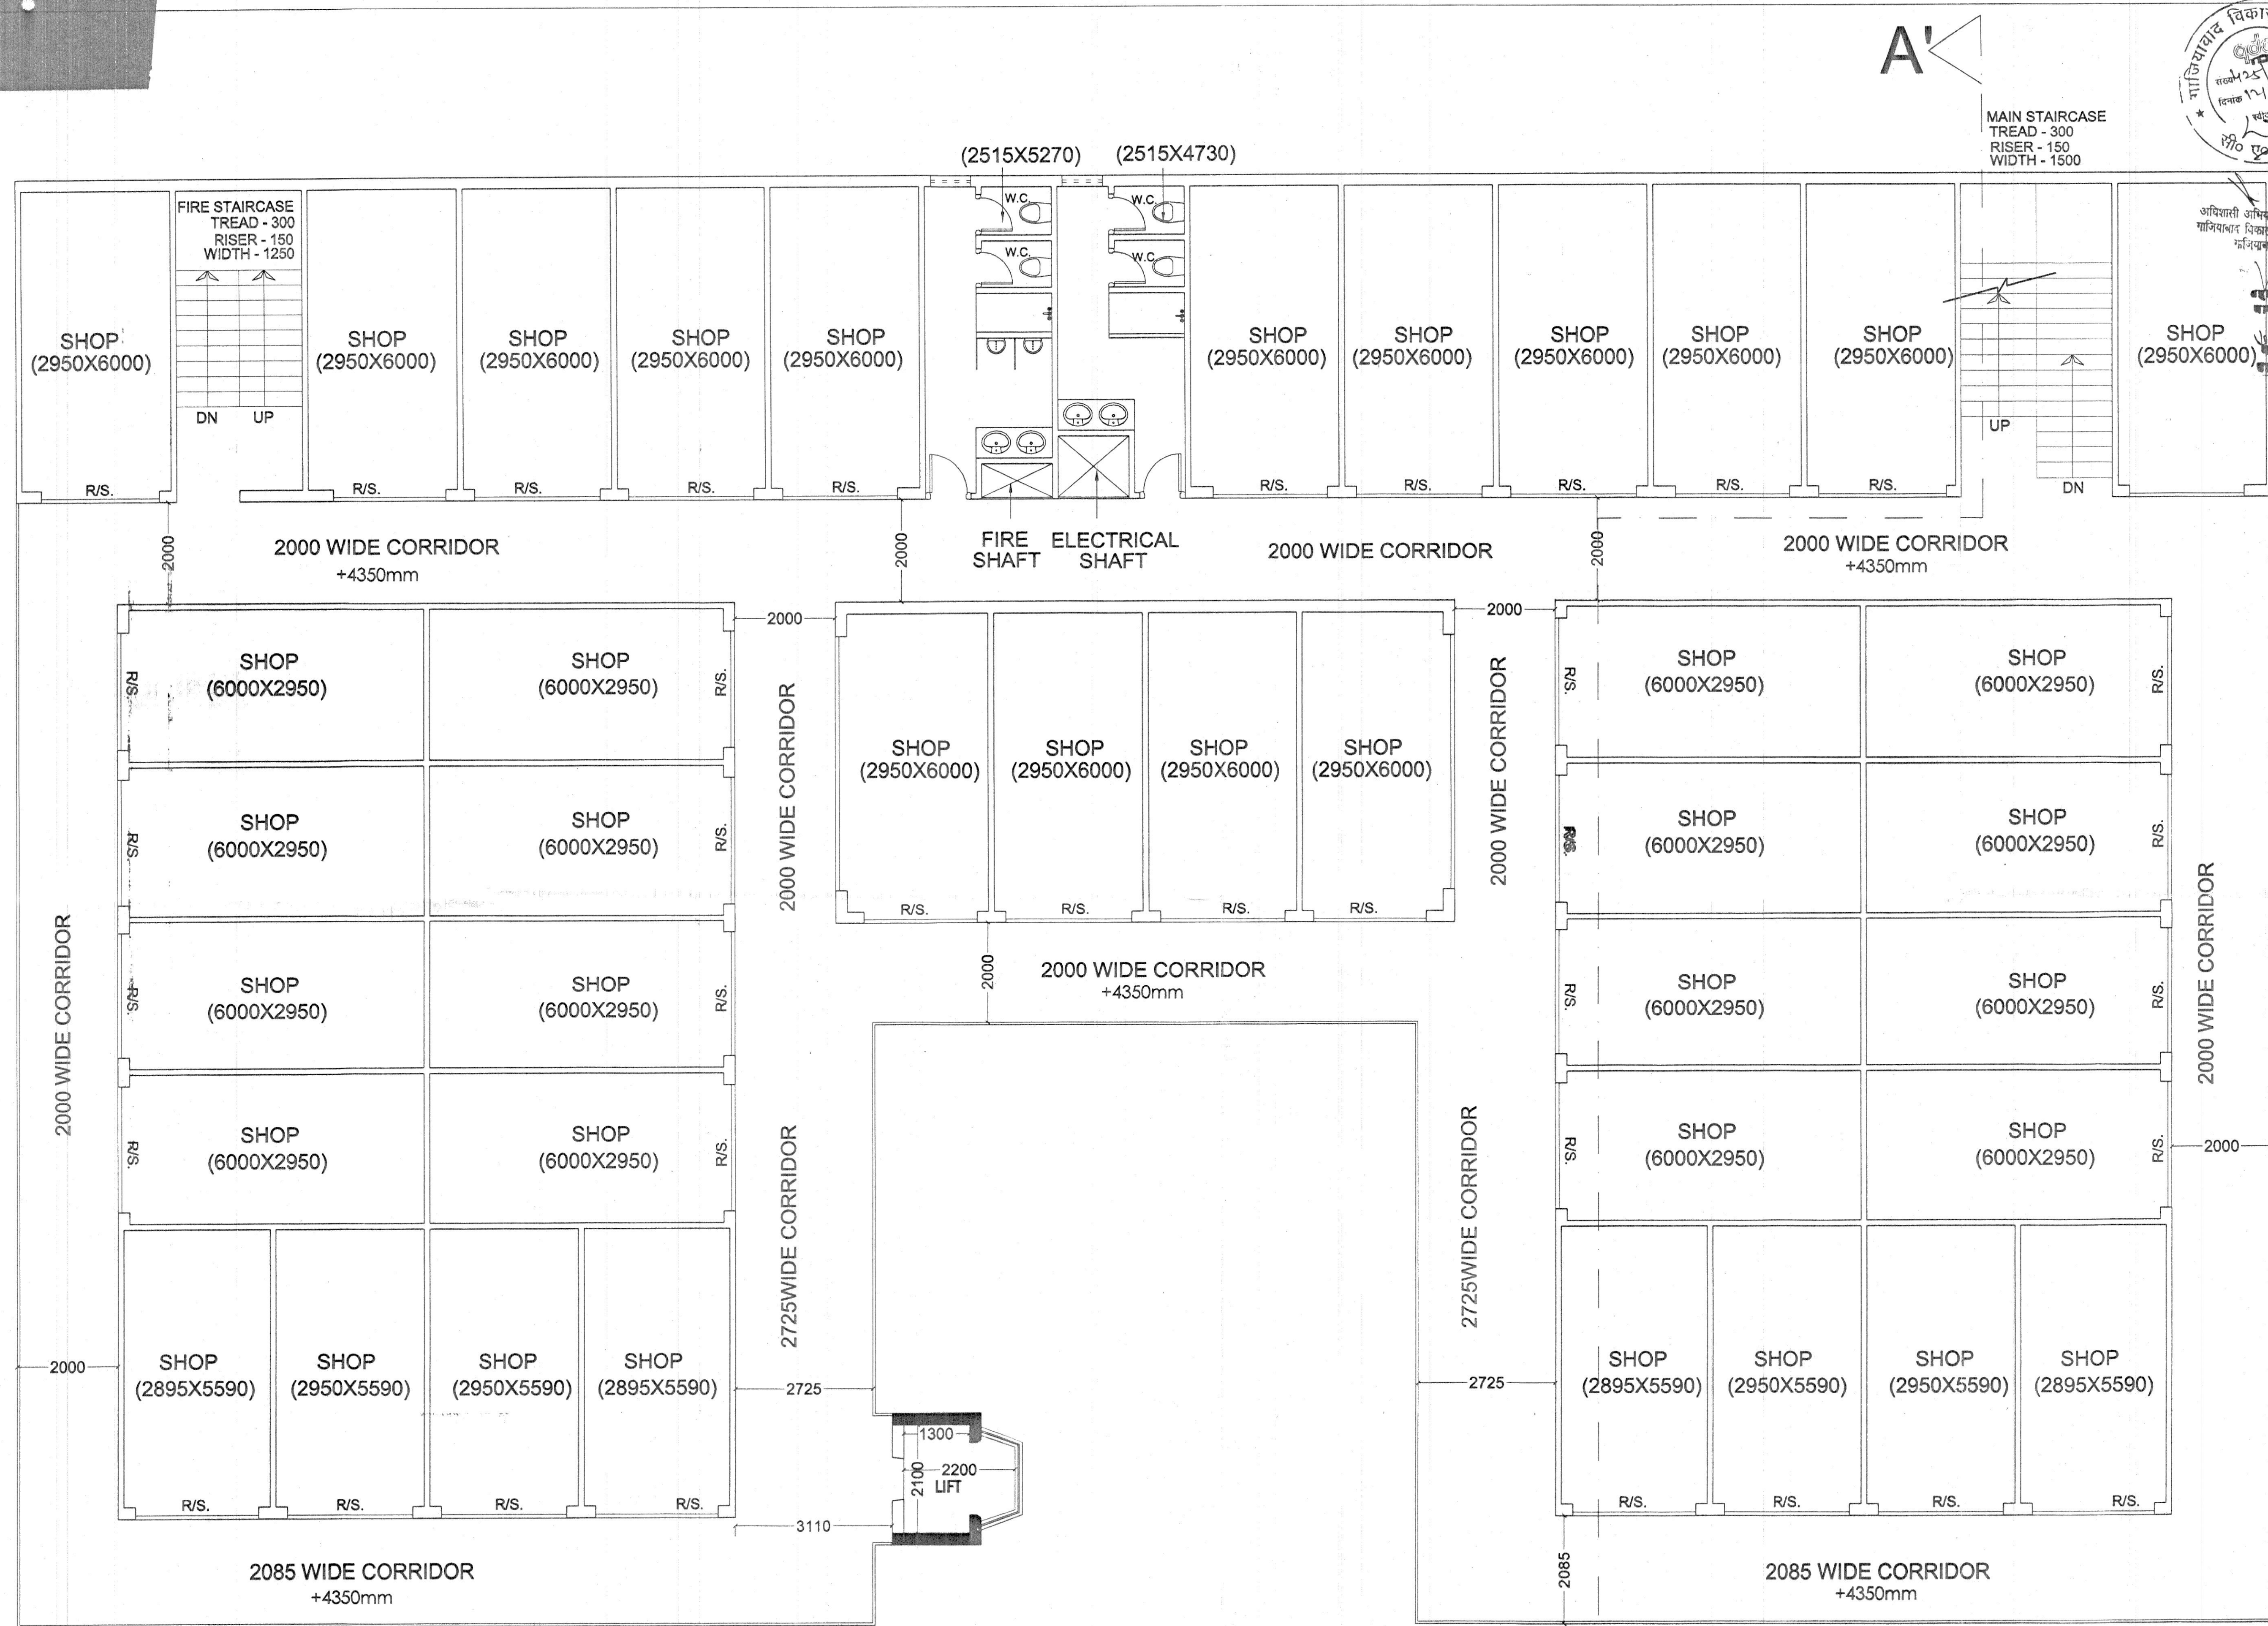

FIRST FLOOR

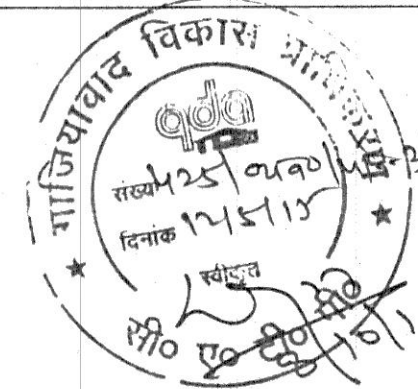

मानचित्र स्वीकृत पत्र पर अंकित शर्तों के अधीन मानचित्र निर्गत किया जाता है।
सभी मानचित्र स्वीकृति के केवल पंकज-एक नमूने हैं।
शुद्ध नक्शे के अनुसार निर्माण होना चाहिए।
स्वामित्व सम्बन्धी किसी भी विवाद की स्थिति में मानचित्र की स्वीकृति स्वतः निरस्त समझी जायेगी।
समस्त प्रकार के भवन / संरचना को तुरंत हेतु निर्माण करने पर समस्त शर्तों के ऊपर आकर। यदि भवन निर्माण रुकता/अवश्यक है तो निर्माण को तुरंत निरस्त प्रत्येक छत के नीचे खोले जाये।
परामर्श की शक्ति को तुरंत नमूने के अनुसार अंतिम रूप में देना।
14/11/15

PROJECT: SUBMISSION DRAWING FOR COMMERCIAL BUILDING AT COMMERCIAL PLOT OF APPROVED LAYOUT 'ANANDAM ESTATE' AT VILLAGE DHARGAL & SADIQ NAGAR DISTT / TEHSIL GHAZIABAD	
OWNER:	M/s. SRI HARI BUILDWELL PVT. LTD.
THROUGH:	MR. R.K. MODI / MR. VIJAY KUMAR (DIRECTORS) M/s. SRI HARI BUILDWELL PVT. LTD.
DRAWING TITLE:	FIRST FLOOR PLAN
OWNER SIGN:	ARCHITECT SIGN:
Aashirwad Architectural Services Pvt. Ltd. Architects/Engineers/Interior Designers/Vastu Consultant Office: 51, FLAT NO. 5, ROOP NAGAR, DELHI-110007 Phone: 8871360765, 8810776101 Email: aashirwadarchitects@gmail.com	
SCALE:	DATE:
DESIGNED BY:	CHECKED BY:
DRG. NO. SD-05	

9.00 M WIDE ROAD

PROPERTY LINE

LVL. ±00

3.00mt. WIDE SETBACK LINE

LVL. ±00

AREA DISTRIBUTION

FLOOR	AREA (SQM)
UPPER BASEMENT FLOOR AREA	1152.93
IN COMMERCIAL (in f.a.)	
TOTAL	1152.93
GROUND FLOOR AREA	1134.91
FIRST FLOOR AREA	1134.91
SECOND FLOOR AREA	953.84
TOTAL AREA	4376.39

स्वास्थ्य सम्बन्धी किसी भी विचार की स्थिति में मानचित्र की स्वीकृति स्वतः, निरस्त समझी जायेगी।

समस्त प्रकार के भवन / स्ट्रक्चर को सुझा हेतु विभिन्न स्तरों पर सतत दीवारों के ऊपर आसानीसे टाई बांध डालना उचित / आवश्यक है जो दीवारों/स्तरों केवल सिस्टम प्रत्येक छत के नीचे होते जायें।

नवन नियमों के अनुसार पुराने पुराने छत/छत को बिना कार्य किए जाये।

छत/छत को बिना कार्य किए जाये।

मानचित्र स्वीकृति पर पर आमतौर पर के अधीन मानचित्र निर्गत किया जाता है।

बन पर एक नक़्शे पर लेखनीय स्वीकृति के बिना व दिनक लिखत अनिवार्य होगी।

पर्यावरण की दृष्टि से राज्य वन निधि अनिवार्य के अंतर्गत कम से कम एक लगाना अनिवार्य है।

ENTRY

EXIT

ENTRY

13.50 M WIDE ROAD

GROUND FLOOR PLAN

PROJECT: SUBMISSION DRAWING FOR COMMERCIAL BUILDING AT COMMERCIAL PLOT OF APPROVED LAYOUT 'ANANDAM ESTATE' AT VILLAGE DHARGAL & SADIQ NAGAR DISTT / TEHSIL GHAZIABAD

OWNER: M/s. SRI HARI BUILDWELL PVT. LTD.

THROUGH: MR. R.K. MODI / MR. VIJAY KUMAR (DIRECTORS) M/s. SRI HARI BUILDWELL PVT. LTD.

DRAWING TITLE: GROUND FLOOR PLAN

OWNER SIGN: ARCHITECT SIGN:


YASHPAL SINGH
B. Tech, M. Tech
SE-43, MCD Delhi
Chartered Engineers (India)
M-135 345-9

Ashirwad Architectural Services Pvt. Ltd.
Architects/Engineers/Interior Designers/Visual Consultants
Office: 5/1, FLAT NO. 5, ROOP NAGAR, DELHI-110007
Phone: 8871362768, 8810771011
Email: ashirwadarchitects@gmail.com

SCALE: 1:100
DATE: 10/05/2024
DST: 02

A'

MAIN STAIRCASE
TREAD - 300
RISER - 150
WIDTH - 1500

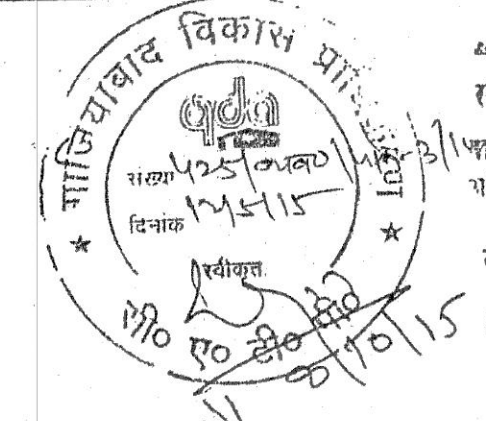

आवक पर एक वाद पर स्थापित मानविकी का
सहज व विनाश विनाश अभिप्राय प्रमाण
मानविकी स्वीकृत पत्र पर अंकित शर्तों के
अनुसार मानविकी विनियमित किया जाता है।
यह मानविकी स्वीकृत पत्र केवल धीरे धीरे तक वैध है
विशेष विवरणों के अनुसार धीरे धीरे तक वैध है
कोई भी धीरे धीरे कार्य किया जायेगा

स्वातंत्र्य सम्पत्ति किसी भी विवाद
की स्थिति में मानविकी की स्वीकृति
स्वतः निरस्त राखी जायेगी।

समस्त प्रकार के भवन / संरचना की सुचना हेतु
विभिन्न सतहों पर समस्त दीवारों के ऊपर
आवृत्तिपूर्ण टाई मैन खलना उचित / आवश्यक
है जो औपचारिक तौर पर सिस्टम प्रत्येक छत
के नीचे खले जाये।

पर्यावरण की दृष्टि से राज्य के मानव
अभिव्यक्ति के अनुसार कार्य को करना
पड़ू लागता अभिव्यक्ति है।

अभिप्राय अभिव्यक्ति
मानविकी अभिव्यक्ति
मानविकी अभिव्यक्ति
मानविकी अभिव्यक्ति
मानविकी अभिव्यक्ति
मानविकी अभिव्यक्ति
मानविकी अभिव्यक्ति
मानविकी अभिव्यक्ति



SECOND FLOOR

PROJECT: SUBMISSION DRAWING FOR COMMERCIAL BUILDING AT COMMERCIAL PLOT OF APPROVED LAYOUT 'ANANDAM ESTATE' AT VILLAGE DHARGAL & SADIQ NAGAR DISTT / TEHSIL GHAZIABAD	
OWNER:	M/s. SRI HARI BUILDWELL PVT. LTD
THROUGH:	MR. R.K. MODI / MR. VIJAY KUMAR (DIRECTORS) M/s. SRI HARI BUILDWELL PVT. LTD
DRAWING TITLE SECOND FLOOR PLAN	
OWNER SIGN:	ARCHITECT SIGN:
YASH PAL SINGH B.Tech, M.Tech SE-43, MCD Delhi Chartered Engineer (India) M-135 345-9 Aashirwad Architectural Services Pvt. Ltd. Architects, Engineers, Interior Designers, Vastu Consultant Office: 64, FLAT NO. 2, ROOP NAGAR, DELHI-110007 Phone: 9811330765, 9810778151 Email: aashirwadarchitect@yahoo.com	
SCALE	DRAWN BY
NTS	A. CHAUHAN
CHECKED BY	DATE
DRG. No. SD-06	

