



GROUND FLOOR PLAN

(BLOCK - 4)

1st to 18th FLOOR PLAN

OPENING SCHEDULE OF DOORS & WINDOWS				
S.NO	TYPE	SIZE	CILL	LINTEL
1	DW	1650 X 2550	0 / 900	2550
2	DW1	1520 X 2550	0 / 1050	2550
3	W	1125 X 2550	0 / 900	2550
4	D	1050 X 2100	00	2100
5	D1	900 X 2100	00	2100
6	D2	750 X 2100	00	2100
7	V	600 X 1200	1350	2550

REV. SUBMISSION DRAWING FOR THE PROPOSED AFFORDABLE HOUSING PROJECT
"SPES AWASTHA YOJNA" UNDER SAMAWADI
AWASTHA YOJNA AT KHASRA NO. - 1542, 1543, 1571, 1565, 1569, 1541 AT VILLAGE KUSHALIYA, PARGANA DASHA, TEHSIL AND DISTRICT GHAZIABAD AT JAL NIGAM ROAD, GHAZIABAD (U.P.)

OWNER: M/S. SHREYA DWELLERS PVT. LTD. (CONSORTIUM)

DRAWING TITLE: (BLOCK - 4) TOWER - A & L GROUND TO 18th FLOOR PLANS

DESIGNER: GULAM SARWAR M Tech (Structure)

For Reem Associates Pvt. Ltd.
H-53, 1st Floor, Opp. Vijaya Bank, Commercial Area, Sector-63, Noida-201301, U.P.

ANUJ ACARWAL ARCHITECTS
OFFICE: A-244 KAUSHAMBI CHATRAJAD (U.P.)
PH: 0120 - 6454182, 4163716, TEL: FAX: 2745999
E: 0120 - 6454182, 4163716, TEL: FAX: 2745999

SCALE: 1/4" = 1'-0"
DATE: 28/06/2017
CHECKED BY: A. CHAUDHARY
DRAWN BY: A. CHAUDHARY
PROJECT NO: SD-07

नोट-निर्देश एवं नोट (1) के पृष्ठ पर बना है

16/10

PRODUCED BY AN AUTODESK EDUCATIONAL PRODUCT

OPENING SCHEDULE OF DOORS & WINDOWS

S.NO	TYPE	SIZE	CILL	LINTEL
1	DW	1525 X 2550	0 / 900	2550
2	DW1	1620 X 2550	0 / 1050	2550
3	W	1100 X 2550	0 / 900	2550
4	D	1050 X 2100	00	2100
5	D1	900 X 2100	00	2100
6	D2	750 X 2100	00	2100
7	V	600 X 1200	1350	2550



पेशावर का नोट न तब तक है कि
अधिकतम के अनुसार का त करे
200 फीट लगाना अनिवार्य है।

महानगर के अनुसार नगरपालिका
कोड कर ही निर्माण कार्य किया जायेगा

महानगर का नोट न तब तक है कि
अधिकतम के अनुसार का त करे
200 फीट लगाना अनिवार्य है।

महानगर के अनुसार नगरपालिका
कोड कर ही निर्माण कार्य किया जायेगा

महानगर के अनुसार नगरपालिका
कोड कर ही निर्माण कार्य किया जायेगा

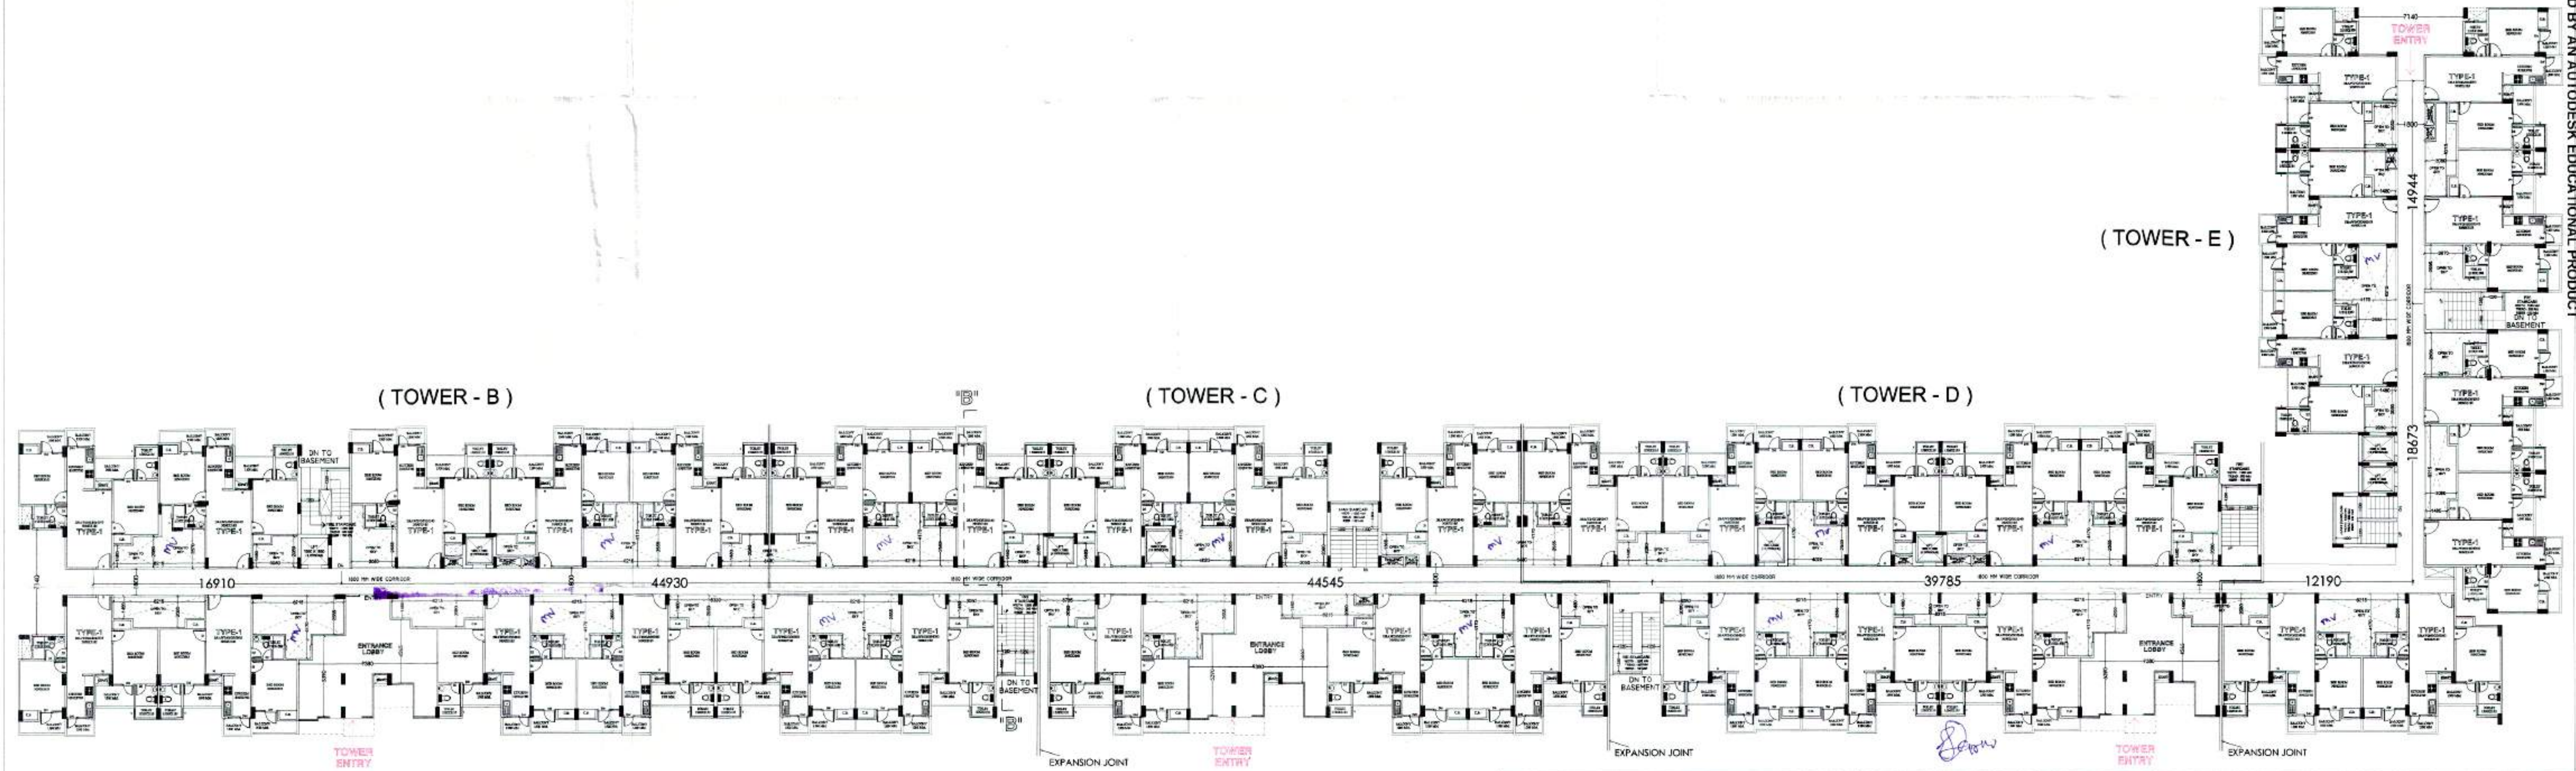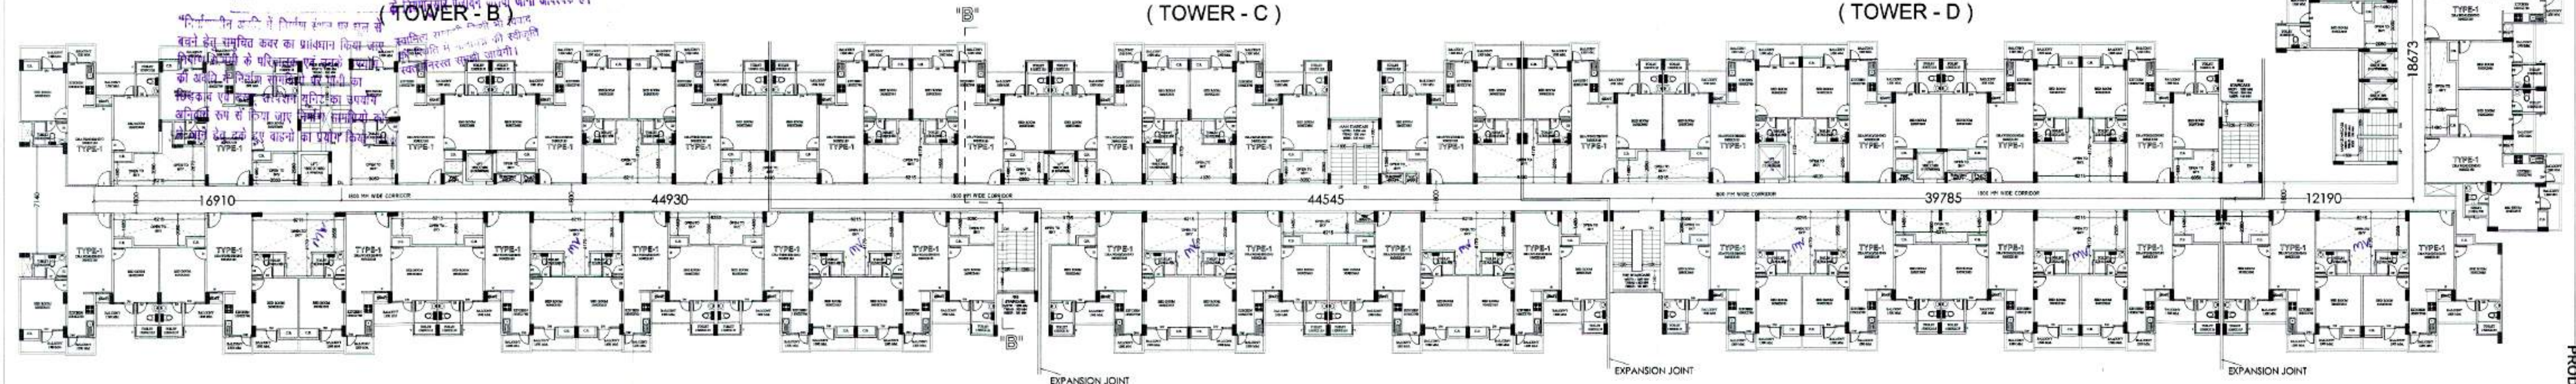

GROUND FLOOR PLAN

(BLOCK - 1)

PROJECT:
REV. SUBMISSION DRAWING FOR THE PROPOSED
AFFORDABLE HOUSING PROJECT
"SPLS AWASIYA YOJNA" UNDER SAMAJWADI
AWASIYA YOJNA AT KHASRA NO. - 1542, 1543
1571, 1565, 1569, 1541 AT VILLAGE KUSHALIYA,
PARGANA DASNA, TEHSIL AND DISTRICT
GHAZIABAD AT JAL NIGAM ROAD, GHAZIABAD (U.P.)

OWNER :-
M/s. SHREYA DWELLERS PVT. LTD (CONSORTIUM)

DRAWING TITLE:
(BLOCK - 1) TOWER - B, C, D, E
GROUND to 10th FLOOR PLAN

GULAM SARWAR
M.Tech (Structure)

For Keen Associates Pvt. Ltd.
H-53, 1st Floor, Opp. Vistara Bank
Commercial Area, Sector-63,
Noida-201304, U.P.

DEVELOPER'S SIGNATURE

ANUJ AGARWAL ARCHITECTS
OFFICE:- A-244 KAUSHAMBI GHAZIABAD (U.P.)
Ph:-0120 - 6454182, 4165716, TEL. FAX - 2773592
e-mail : arch.anujagarwal@gmail.com

SCALE

DEALT BY
A. CHAUHAN

DATE

DESIGN BY

CHECKED BY

DRG. No.
SD-10

MV = MECHANICAL VENTILATION


PRODUCED BY AN AUTODESK EDUCATIONAL PRODUCT




અવર અગિયમ
માન્યિત્ર અનુમાન

ते जाने हेतु दकं दुःखं वाहनां का प्रयोग किया जाय।"

(TOWER - G)

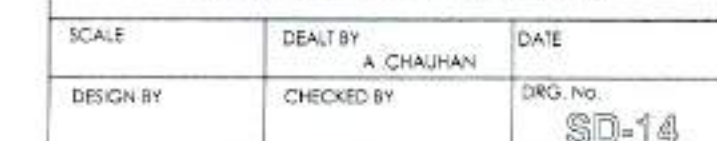

1st to 9th FLOOR PLANS

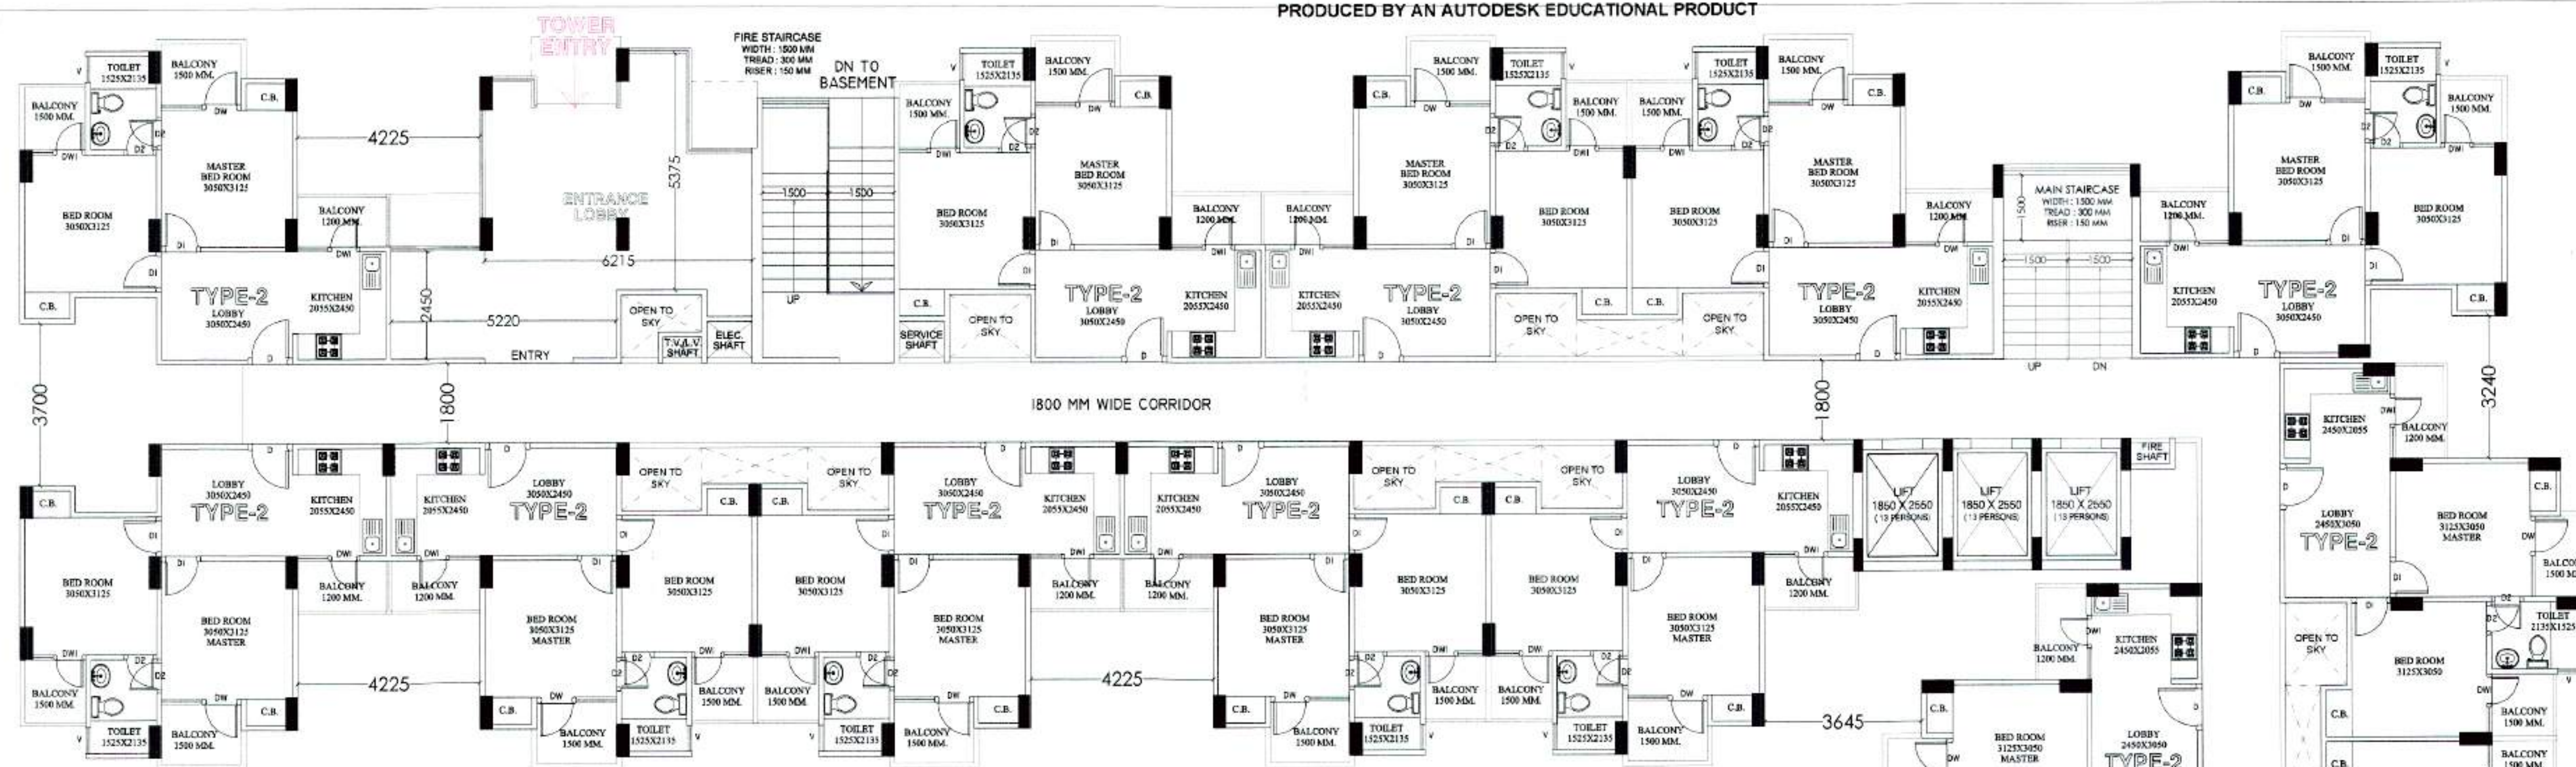

(TOWER - F)

(TOWER - G)

GROUND FLOOR PLAN

OPENING SCHEDULE OF DOORS & WINDOWS					
S.NO	TYPE	SIZE	CILL	LINTEL	
1	DW	1835 X 2550	0 / 900	2550	
2	DW1	1500 X 2550	0 / 1050	2550	
3	D	1050 X 2100	00	2100	
4	D1	900 X 2100	00	2100	
5	D2	750 X 2100	00	2100	
6	V	600 X 1200	1350	2550	



अधिकारी अतिरिक्त
गजिनाबाद विकास प्राधिकरण
गजिनाबाद

शेरावा डवेलर्स प्रा. लि.
अवर कमिश्नरी
गजिनाबाद

मानवसंसाधन विभाग पर परामर्श करने के
अधीन मानचित्र निर्मित किया जाता है।

"निर्माणधीन अवधि में निर्माण स्थल पर धूल से
बचने हेतु सफाई करवा कर को प्रावधान किया जाए
निर्माण दृष्टि के परिवर्तन एवं अन्य संपादन
की अवधि में निर्माण मानचित्रों पर धनी का
चिह्नित एवं उद्धृत संपादन के का उपयोग
अनिवार्य रूप से किया जाए; निर्माण मानचित्रों को
दे जाने हेतु उद्धृत धनी का उपयोग किया जाए"

PROJECT:
REV. SUBMISSION DRAWING FOR THE PROPOSED
AFFORDABLE HOUSING PROJECT
"SPLS AWASIYA YOJNA" UNDER SAMAJWADI
AWASIYA YOJNA AT KHASRA NO. - 1542, 1543
1571, 1565, 1569, 1541 AT VILLAGE KUSHALIYA,
PARGANA DASNA, TEHSIL AND DISTRICT
GHAZIABAD AT JAL NIGAM ROAD, [REDACTED]
GHAZIABAD (U.P.)

OWNER:-
M/s. SHREYA DWELLERS PVT. LTD (CONSORTIUM)

DRAWING TITLE
(BLOCK - 2) TOWER - F & G
GROUND FLOOR PLAN

GULAM SARWAR
M Tech (Structure)


For Keen Associates Pvt. Ltd.
H-53, 1st Floor, Opp. Vijaya Bank,
Commercial Area, Sector-63,
Noida-201301, U.P.

DEVELOPER'S
ARCHITECT'S SEAL
ANUJ AGARWAL ARCHITECTS
OFFICE:- A-244 KAUSHAMBI GHAZIABAD (U.P.)
Ph: 0120-6454182, 4165716, TEL. FAX - 2773392
e-mail: arch.anujagarwal@gmail.com
SCALE: DEATHY: A CHAUKAN DATE:
DESIGN BY: CHECKED BY: DRG. NO.
SD-13




mv = MECHANICAL VENTILATION

SCALE	DEALT BY A. CHAUHAN	DATE
DESIGN BY	CHECKED BY	DRG. No. SD-17

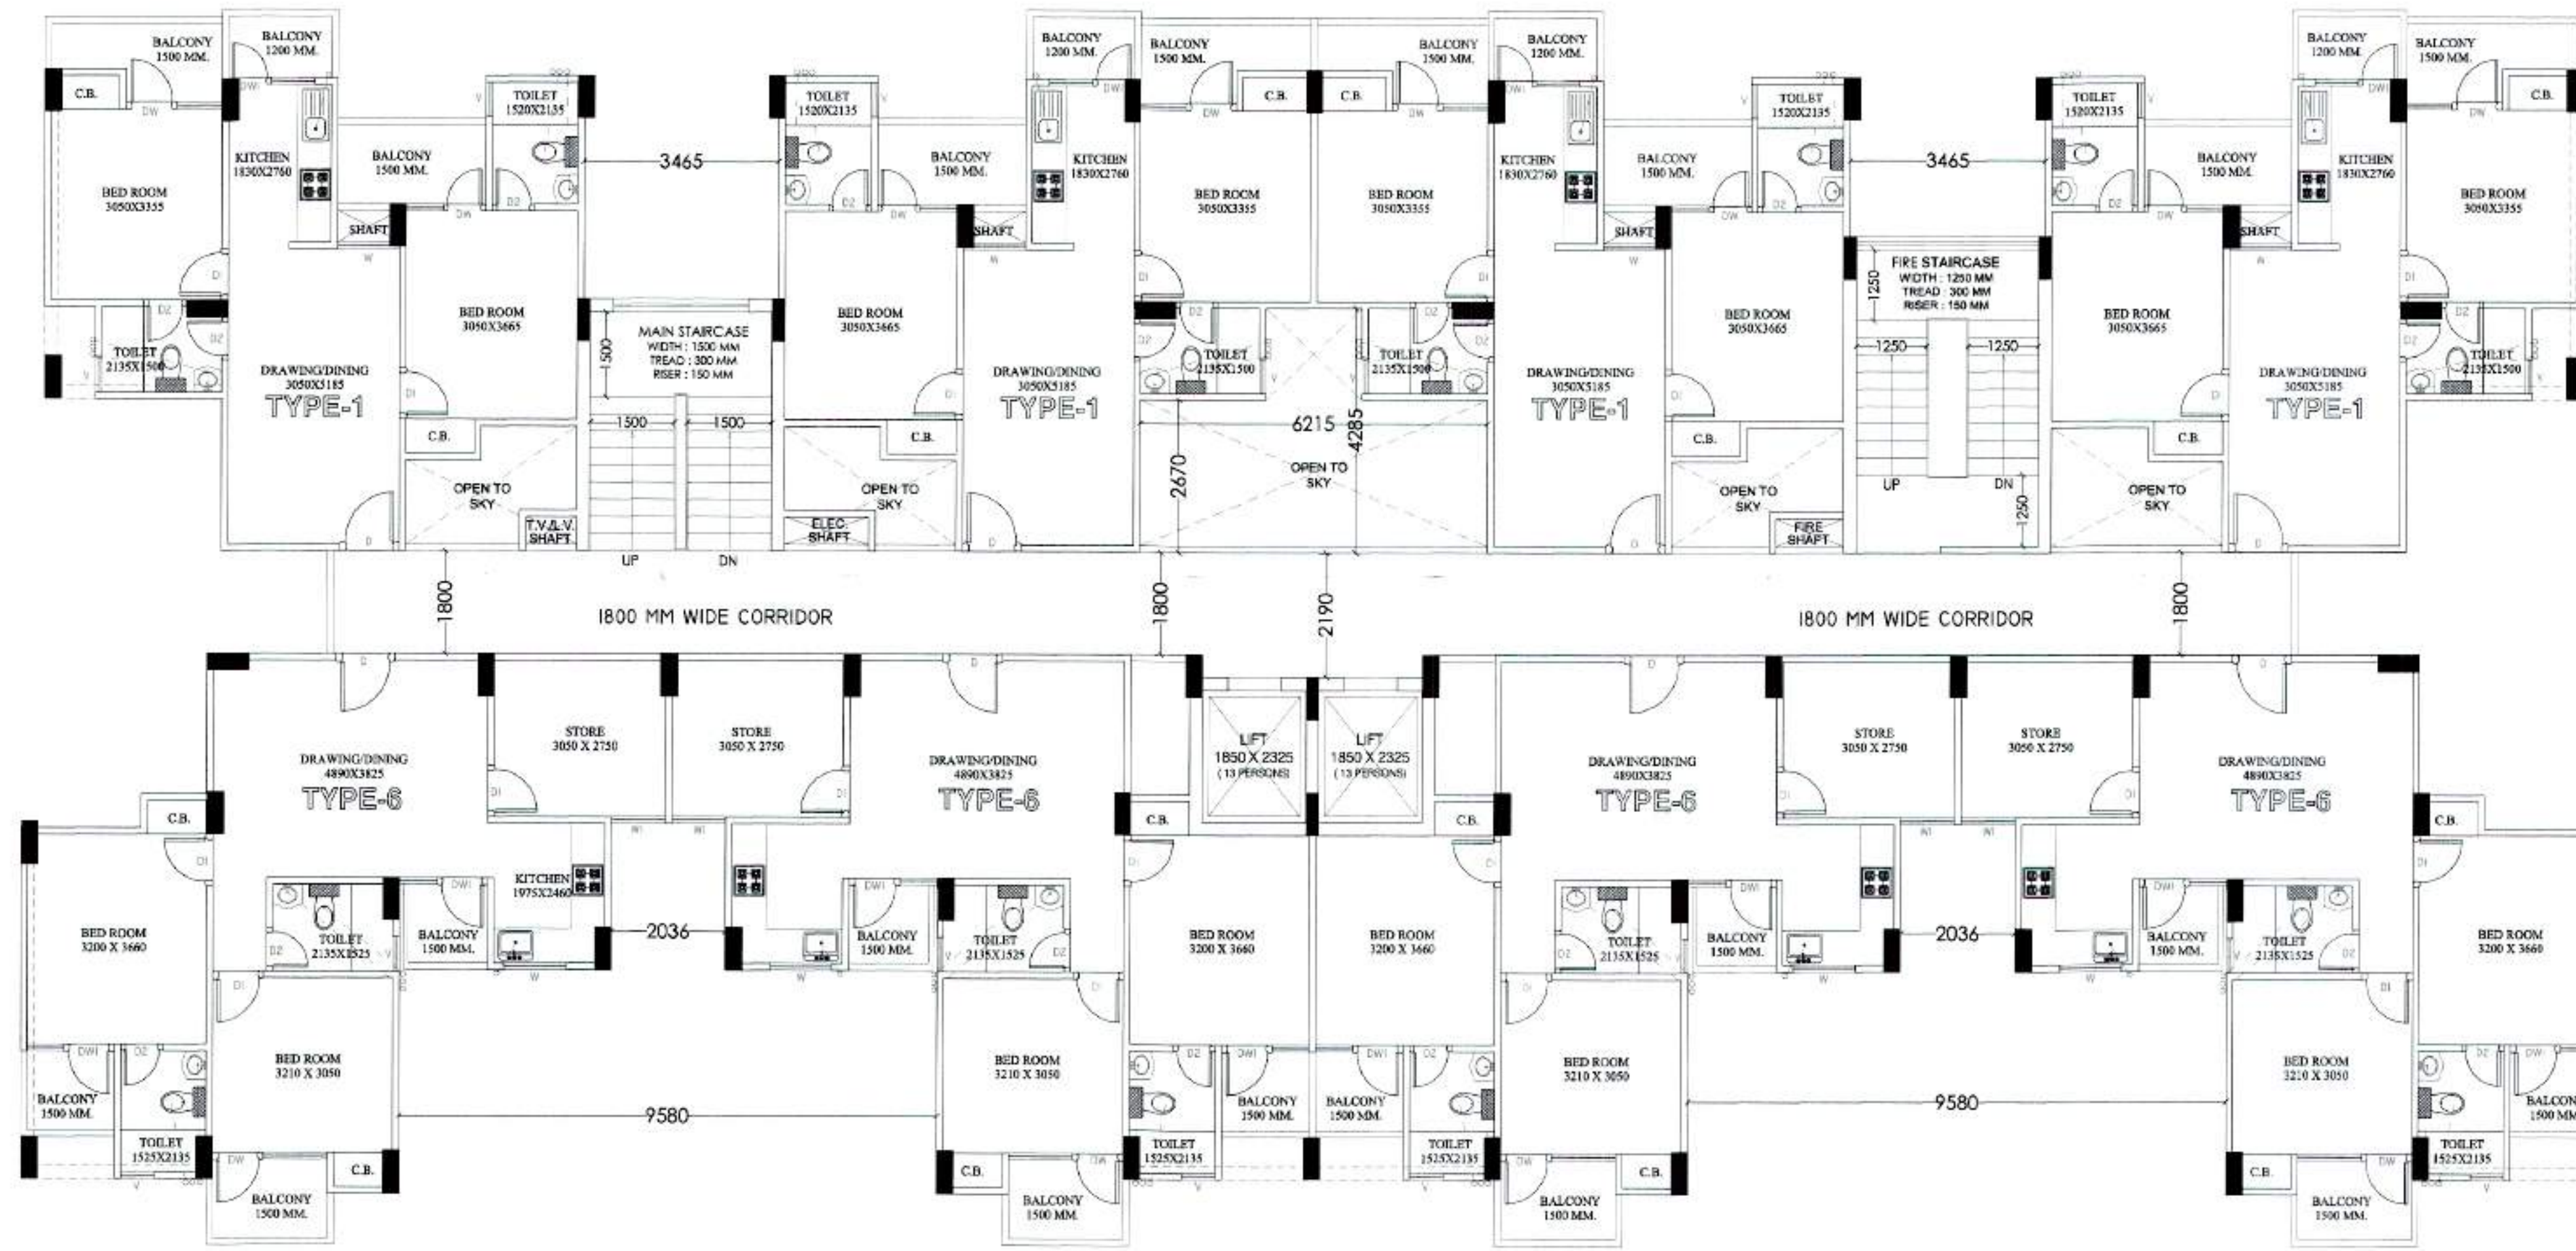

1st to 9th FLOOR PLAN

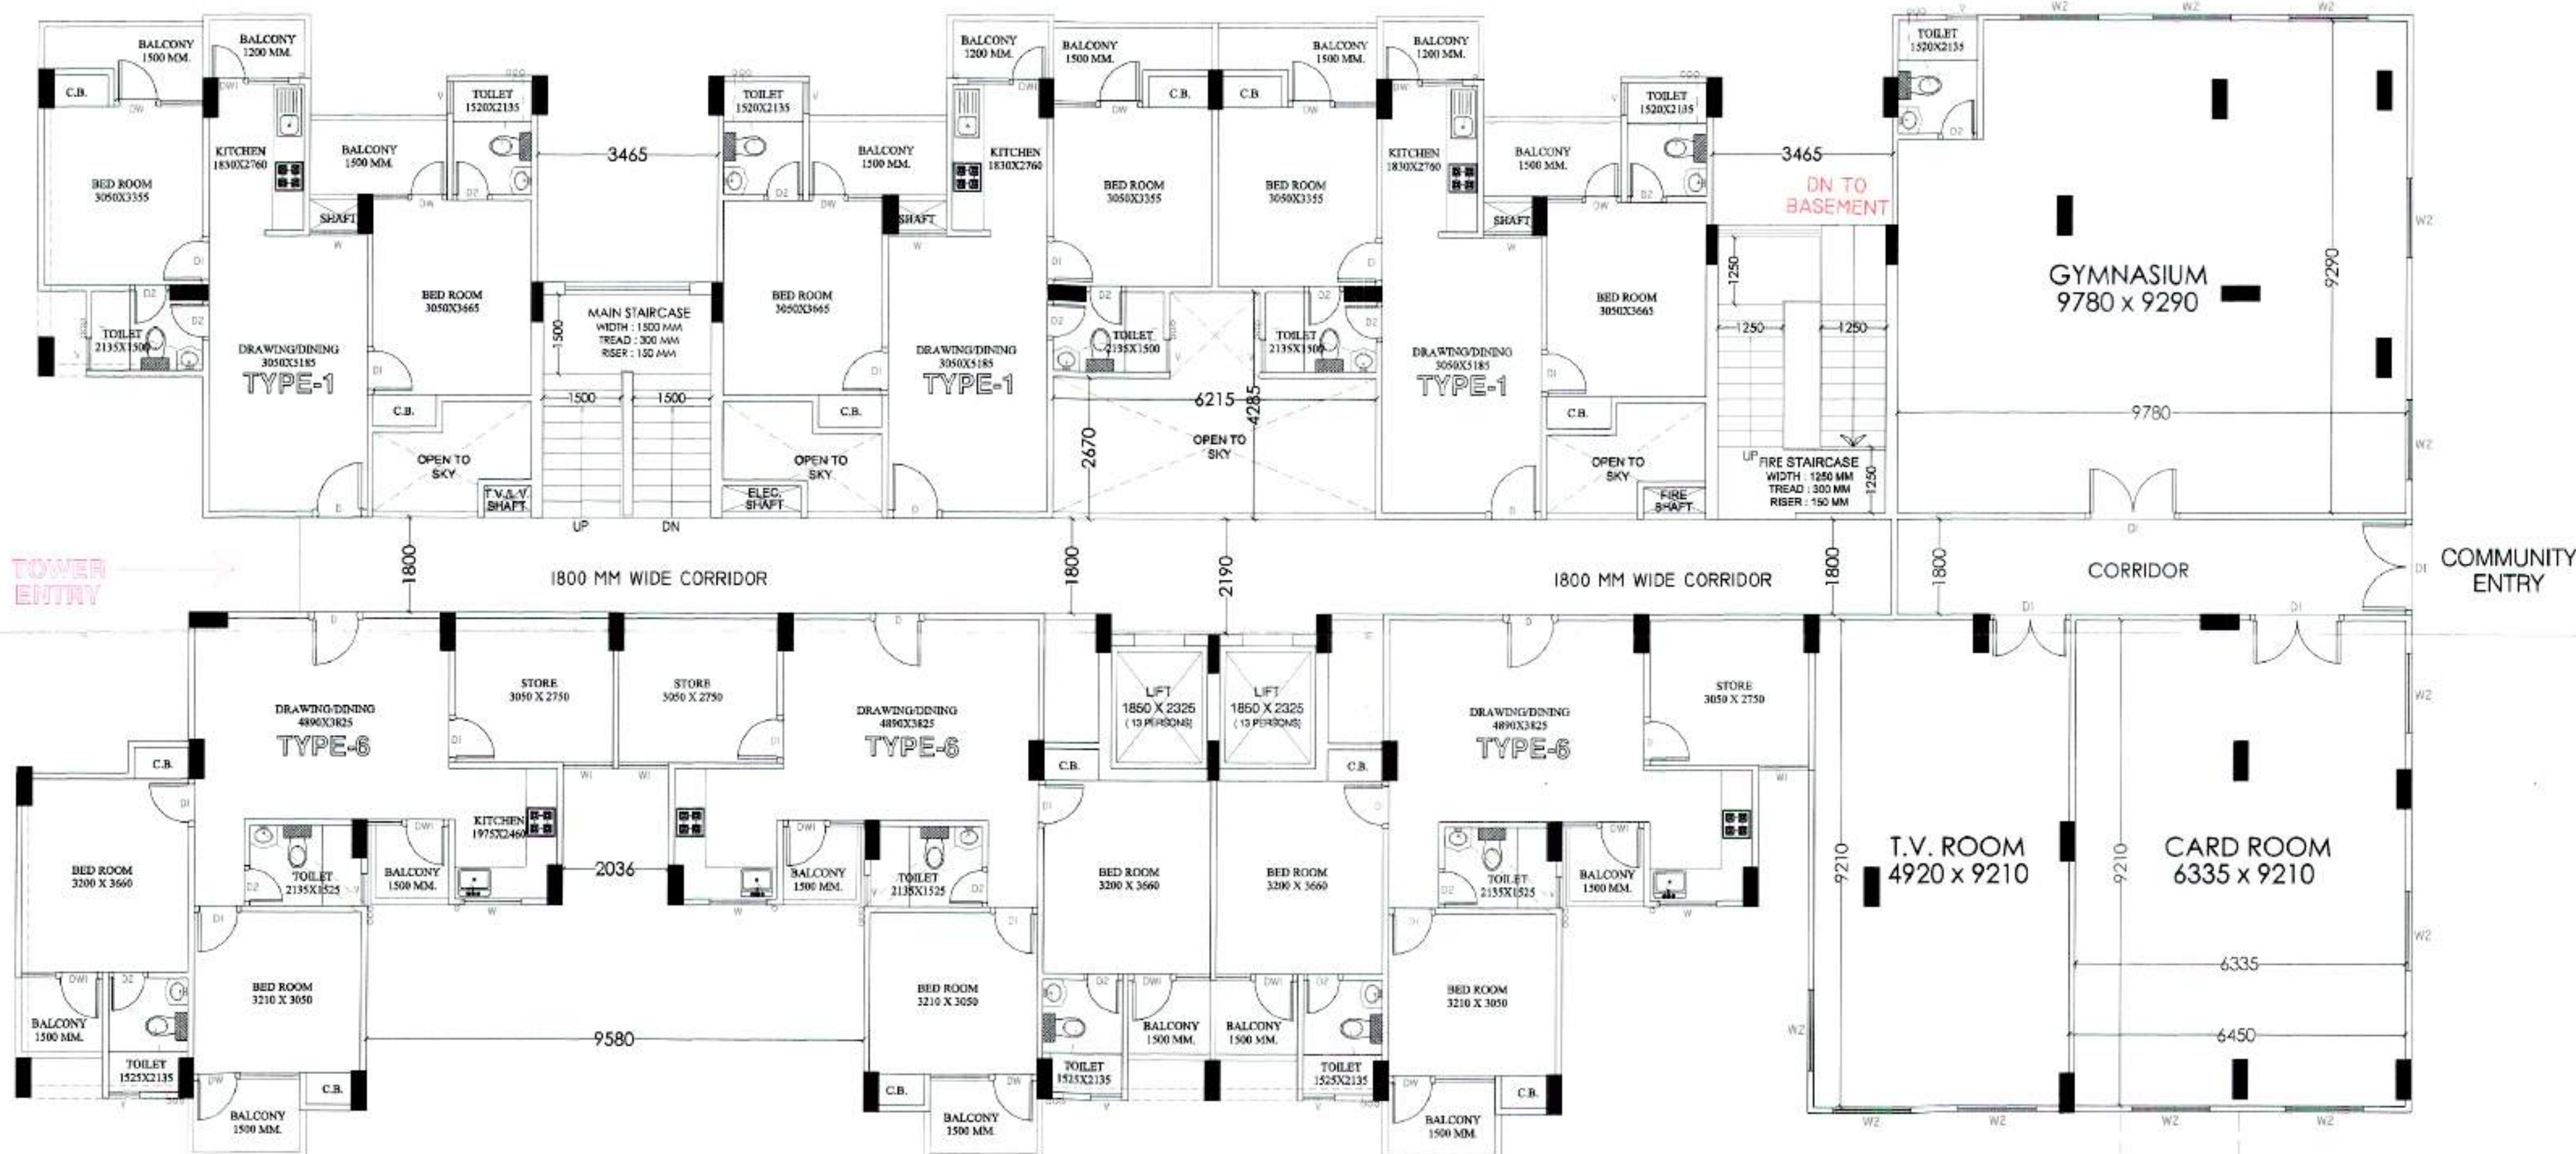

GROUND FLOOR PLAN



अधिकारी अभिलेखित
महिलावादी विकास प्राधिकरण
गुजरात

बसुधारा अनुपात
वास्तविक अनुपात

बसुधारा अनुपात
वास्तविक अनुपात

मानविक योग्यता पर अधिकार शक्ति को
अंश में मानविक निर्माण किया जाता है।

"निर्माणवादी अवधि में निर्माण स्थल पर हस्त ले
बचने हेतु समुचित कवर का प्रावधान किया। ए
निर्माण ट मही ले परिचालक एवं उनके र
की अवधि में निर्माण समिति पर मानी
छिड़कन एवं अन्य सम्बंधित मुद्दे का र
अनिवार्य रूप से किया जाये निर्माण समिति को
ले जाने हेतु एक दूर चर्चा का प्रयोग किया जाये।

S.NO	TYPE	SIZE	CILL	LINTEL
1	DW	1525 X	2550	0 / 900
2	DW1	1620 X	2550	0 / 1050
3	W	1100 X	2550	0 / 900
4	D	1050 X	2100	00
5	D1	900 X	2100	00
6	D2	750 X	2100	00
7	V	600 X	1200	1350

REV. SUBMISSION DRAWING FOR THE PROPOSED AFFORDABLE HOUSING PROJECT "SPLS AWASIYA YOJNA" UNDER SAMAJWADI AWASIYA YOJNA AT KHASRA NO. - 1542, 1543, 1571, 1565, 1569, 1541 AT VILLAGE KUSHALIYA, PARGANA DASNA, TEHSIL AND DISTRICT GHAZIABAD AT JAL NIGAM ROAD, GHAZIABAD (U.P.)

OWNER: M/s. SHREYA DWELLERS PVT. LTD (CONSORTIUM)

DRAWING TITLE: (BLOCK - 5) TOWER - M GROUND TO 9th FLOOR PLANS


GULAM SARWAR M.Tech (Structure)

For Keen Associates Pvt. Ltd. H-53 1st Floor, Opp. Vijaya Bank Commercial Area, Sector-63, Noida-201301, U.P.


ARCHITECT'S SIGNATURE

ANUJ AGARWAL ARCHITECTS OFFICE: A-244 KAUSHAMBI GHAZIABAD (U.P.) PH: 0120-6454182, 4165716, TEL. FAX - 2773592 e-mail: arch.anujagarwal@gmail.com

SCALE: DESIGN BY: A. CHAUHAN CHECKED BY: DATE: DRG. No. SD-20

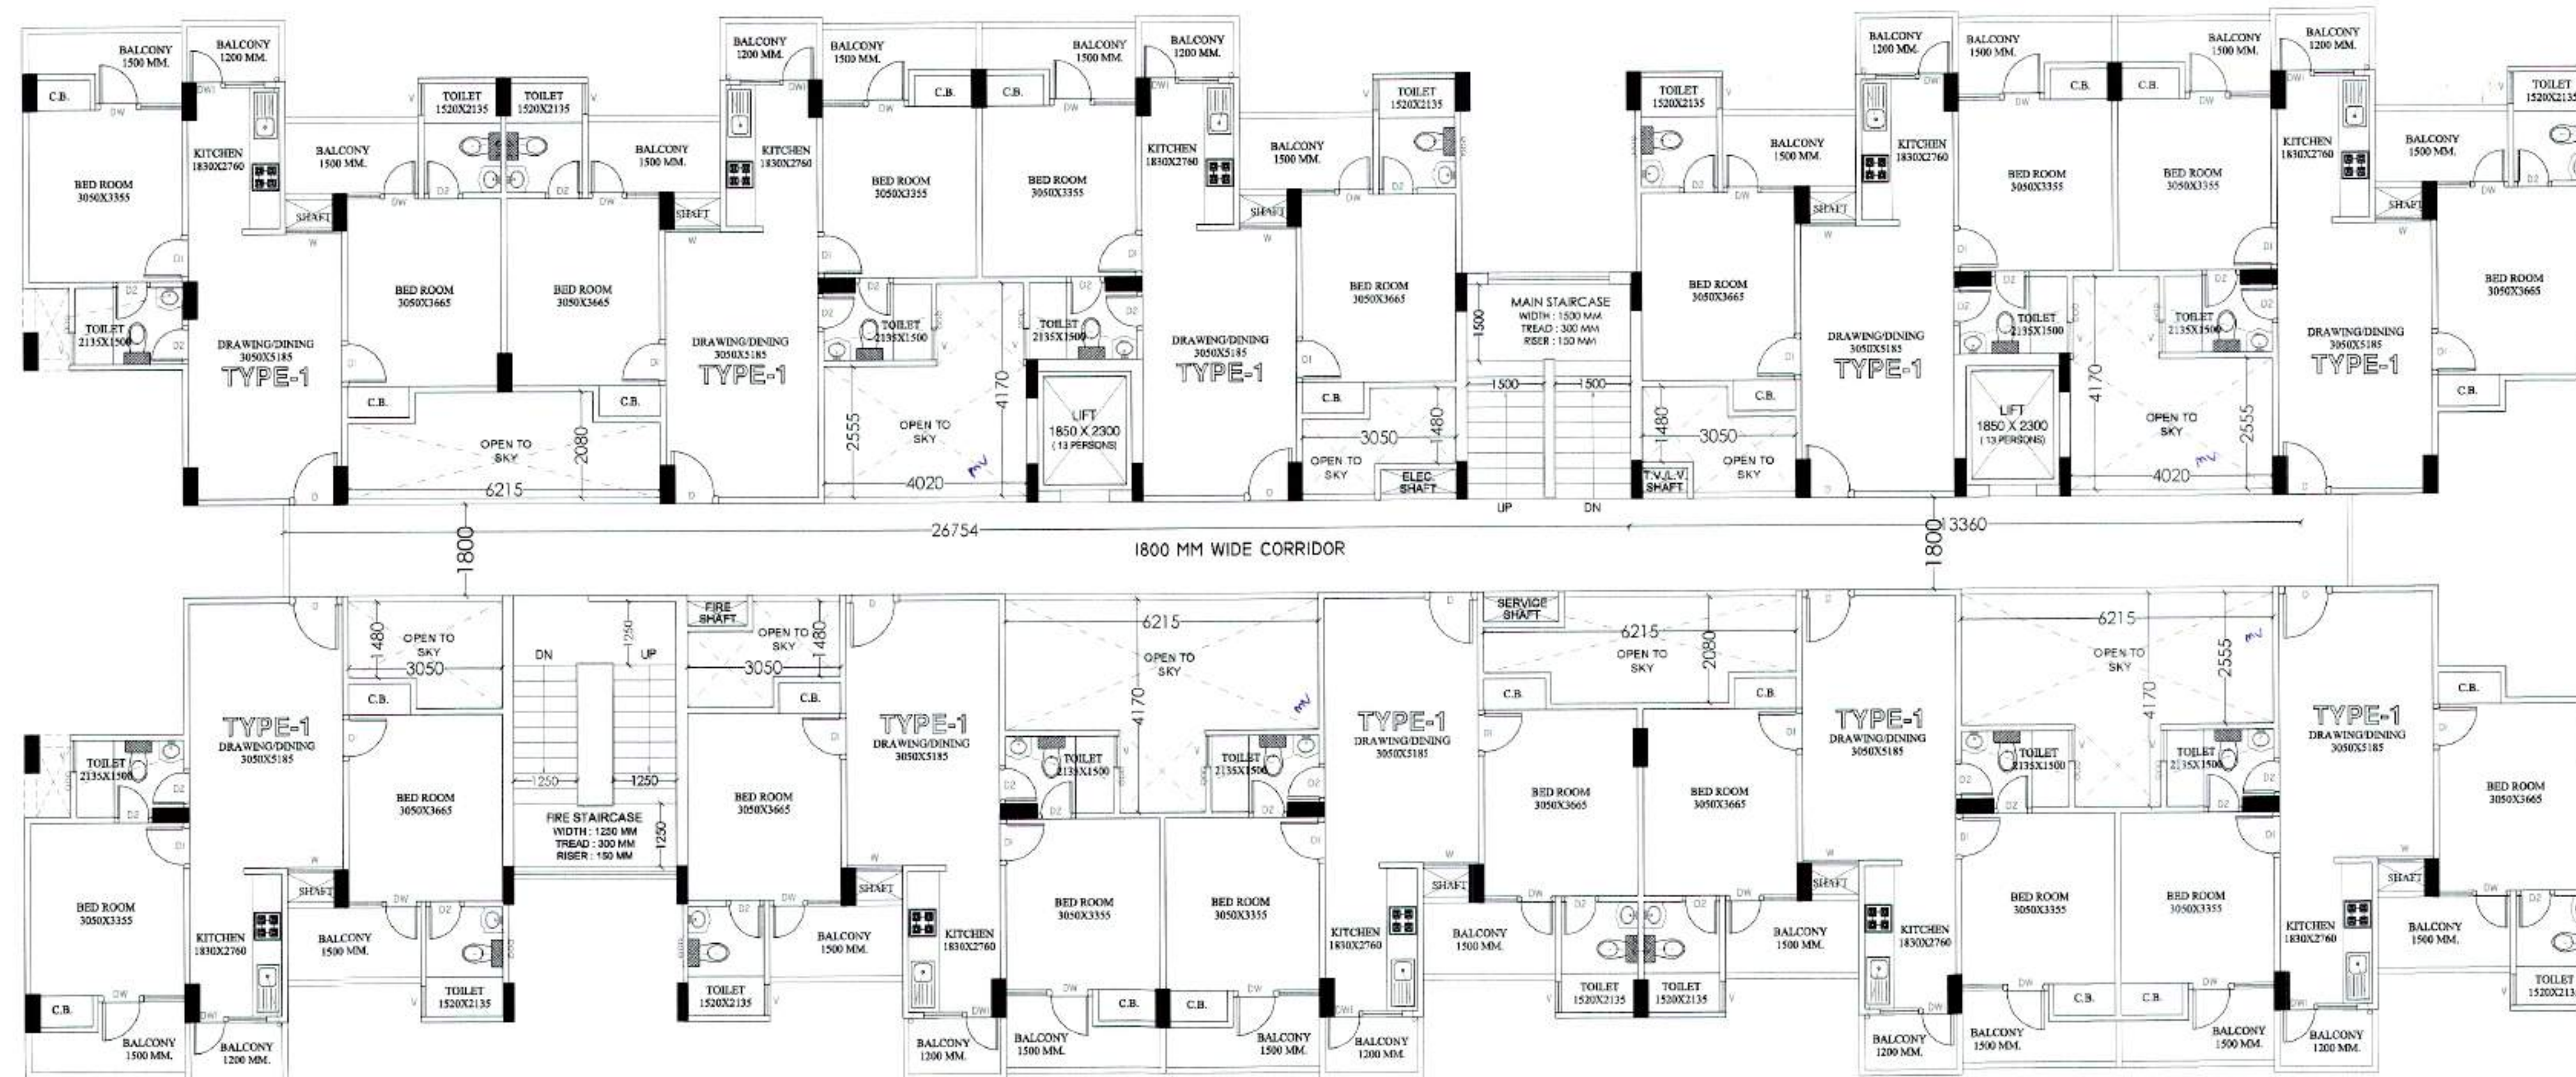

1st to 9th FLOOR PLAN

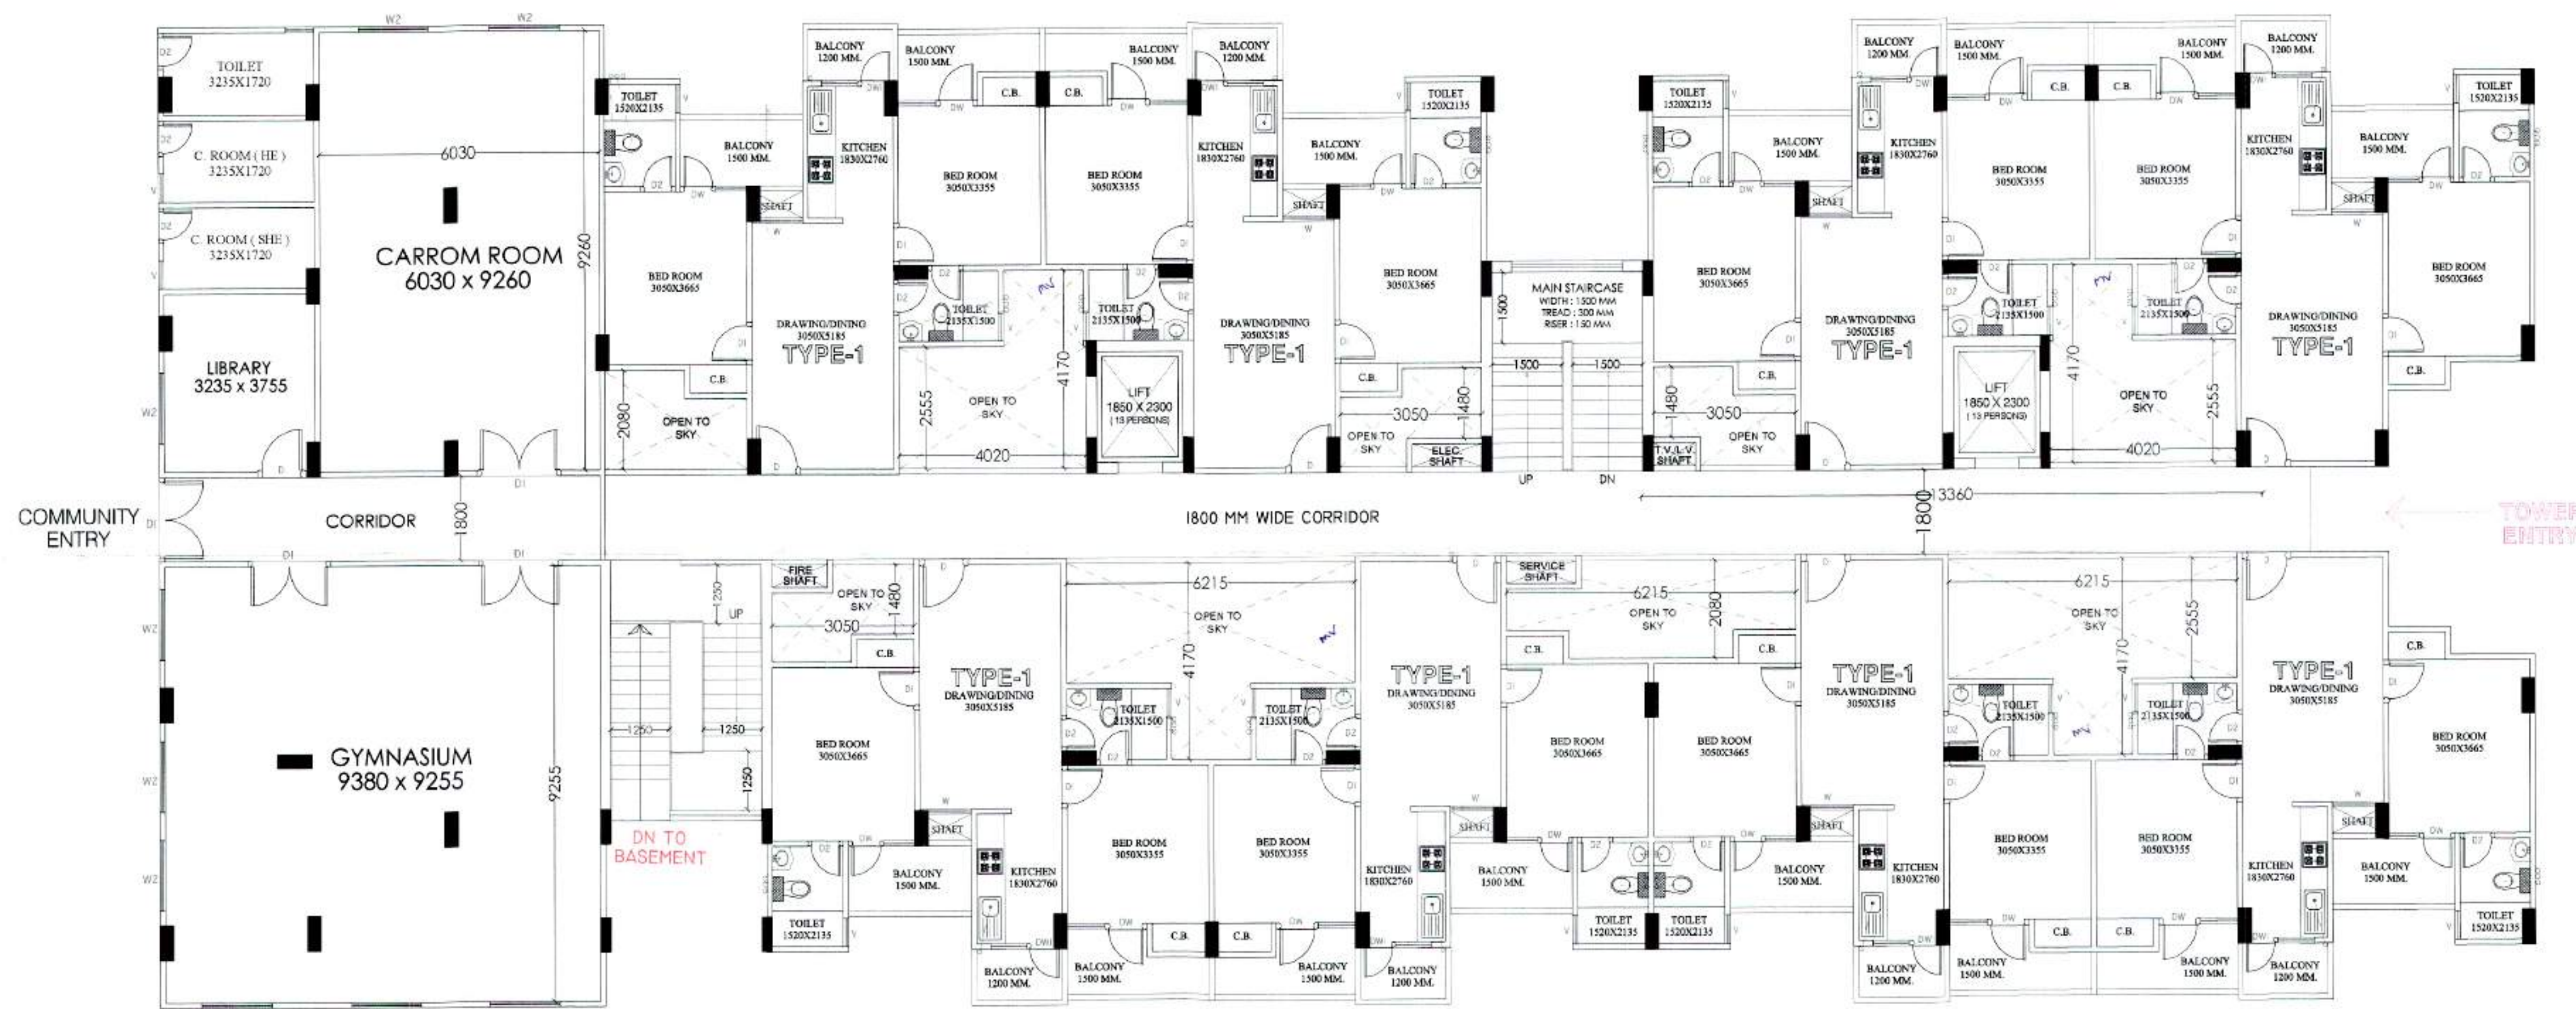

GROUND FLOOR PLAN

OPENING SCHEDULE OF DOORS & WINDOWS						
S.NO	TYPE	SIZE			CILL	LINTEL
1	DW	1525	X	2550	0 / 900	2550
2	DW1	1620	X	2550	0 / 1050	2550
3	W	1100	X	2550	0 / 900	2550
4	D	1050	X	2100	00	2100
5	D1	900	X	2100	00	2100
6	D2	750	X	2100	00	2100
7	V	600	X	1200	1350	2550

PROJECT
REV. SUBMISSION DRAWING FOR THE PROPOSED
AFFORDABLE HOUSING PROJECT
"SPLS AWASIYA YOJNA" UNDER SAMAJWADI
AWASIYA YOJNA AT KHASRA NO. - 1542, 1543
1571, 1565, 1569, 1541 AT VILLAGE KUSHALIYA,
PARGANA DASNA, TEHSIL AND DISTRICT
GHAZIABAD AT JAL NIGAM ROAD, [REDACTED]
[REDACTED] GHAZIABAD (U.P.)

OWNER :-
M/s. SHREYA DWELLERS PVT. LTD (CONSORTIUM)

DRAWING TITLE: (BLOCK - 6) TOWER - N
GROUND to 9th FLOOR PLANS

GULAM SARWAR
M.Tech (Structure)

For Keen Associates Pvt. Ltd.
H-53, 1st Floor, Opp. Vijaya Bank
Commercial Area, Sector-63,
Noida-201301, U.P.

For SHREYA DUTTA:  (continued)

DEVELOPERS



ANUJ AGAR
OFFICE:- A-244 KA

Ph: 0120 - 6454182
e-mail: arch,ar

SCALE	DEALT BY
DESIGN BY	CHECKED

[illegible]

mv = MECHANICAL VENTILATION