




PROPOSED REVISION FOR
GROUP HOUSING-1,
POCKET-7, SECTOR-C,
SUSHANT GOLF CITY,
HI-TECH TOWNSHIP,
LUCKNOW

- प्रतिपादना
1. मू. स्थापित तथा भूगोल-विचार के सम्बन्ध में प्रतिक्रिया की कोई जिम्मेदारी नहीं होगी। विकासकर्ता केवल उन्नी भूमि पर विकास/निर्माण कार्य कर सकेंगे, जिस भूमि का स्थापित व कच्चा विकासकर्ता कंपनी के नाम है। मू.स्वा.प. के तहत खराब जमीन का स्थापित रूप तथा की भूमि जमीन को भूमि को के कारण विकासकर्ता के पास में नहीं है, उस नाम पर विकासकर्ता तब तक कोई निर्माण या विकास कार्य नहीं करेगा जब तक कि उस नाम का सुप्रीम/अधिकार/भूमि अथवा कार्यकारी विकासकर्ता के पास में न हो जाय।
 2. कलन सार्वजनिक के काम में सही करीब प्लान के अनुसार निर्माण किया जाएगा।
 3. कलन सार्वजनिक के काम में सही करीब प्लान के अनुसार निर्माण किया जाएगा।
इस प्रमाण पत्र पर नगर विकास को विचार करीब 1373 वीं वार्ड 15 के अन्तर्गत इस योजना की विचार किया जाता है कि विकास प्रक्रिया शुरू किया जाय के लिए विचार करा जाय।

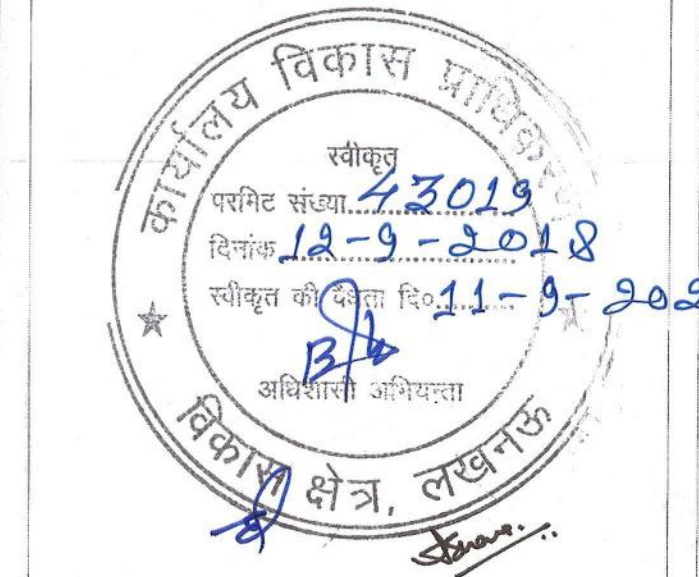

DRAWING TITLE
AREA DETAIL (TOWER-A1)

DEALT BY
SCALE
1:100
CHECKED BY
DATE
January-2018

यह मानचित्र लखनऊ महानगर 2031 तथा मान उपरि 2008/2011/2016 तथा सत्यक शासनदोषों के अनुकूल तैयार किया गया है।


ARCHITECT
TEAM ARCHITECTURE
Building Since 1987

CLIENT/OWNERS
ANSAL PROPERTIES & INFRASTRUCTURES LTD.
Building Since 1987


ARCHITECT'S SIGNATURE
Sanjay

OWNER'S SIGNATURE
Sanjay


DRAWING NUMBER - GH/HI-TECH/KO/SUB-06/14
CA94/17634

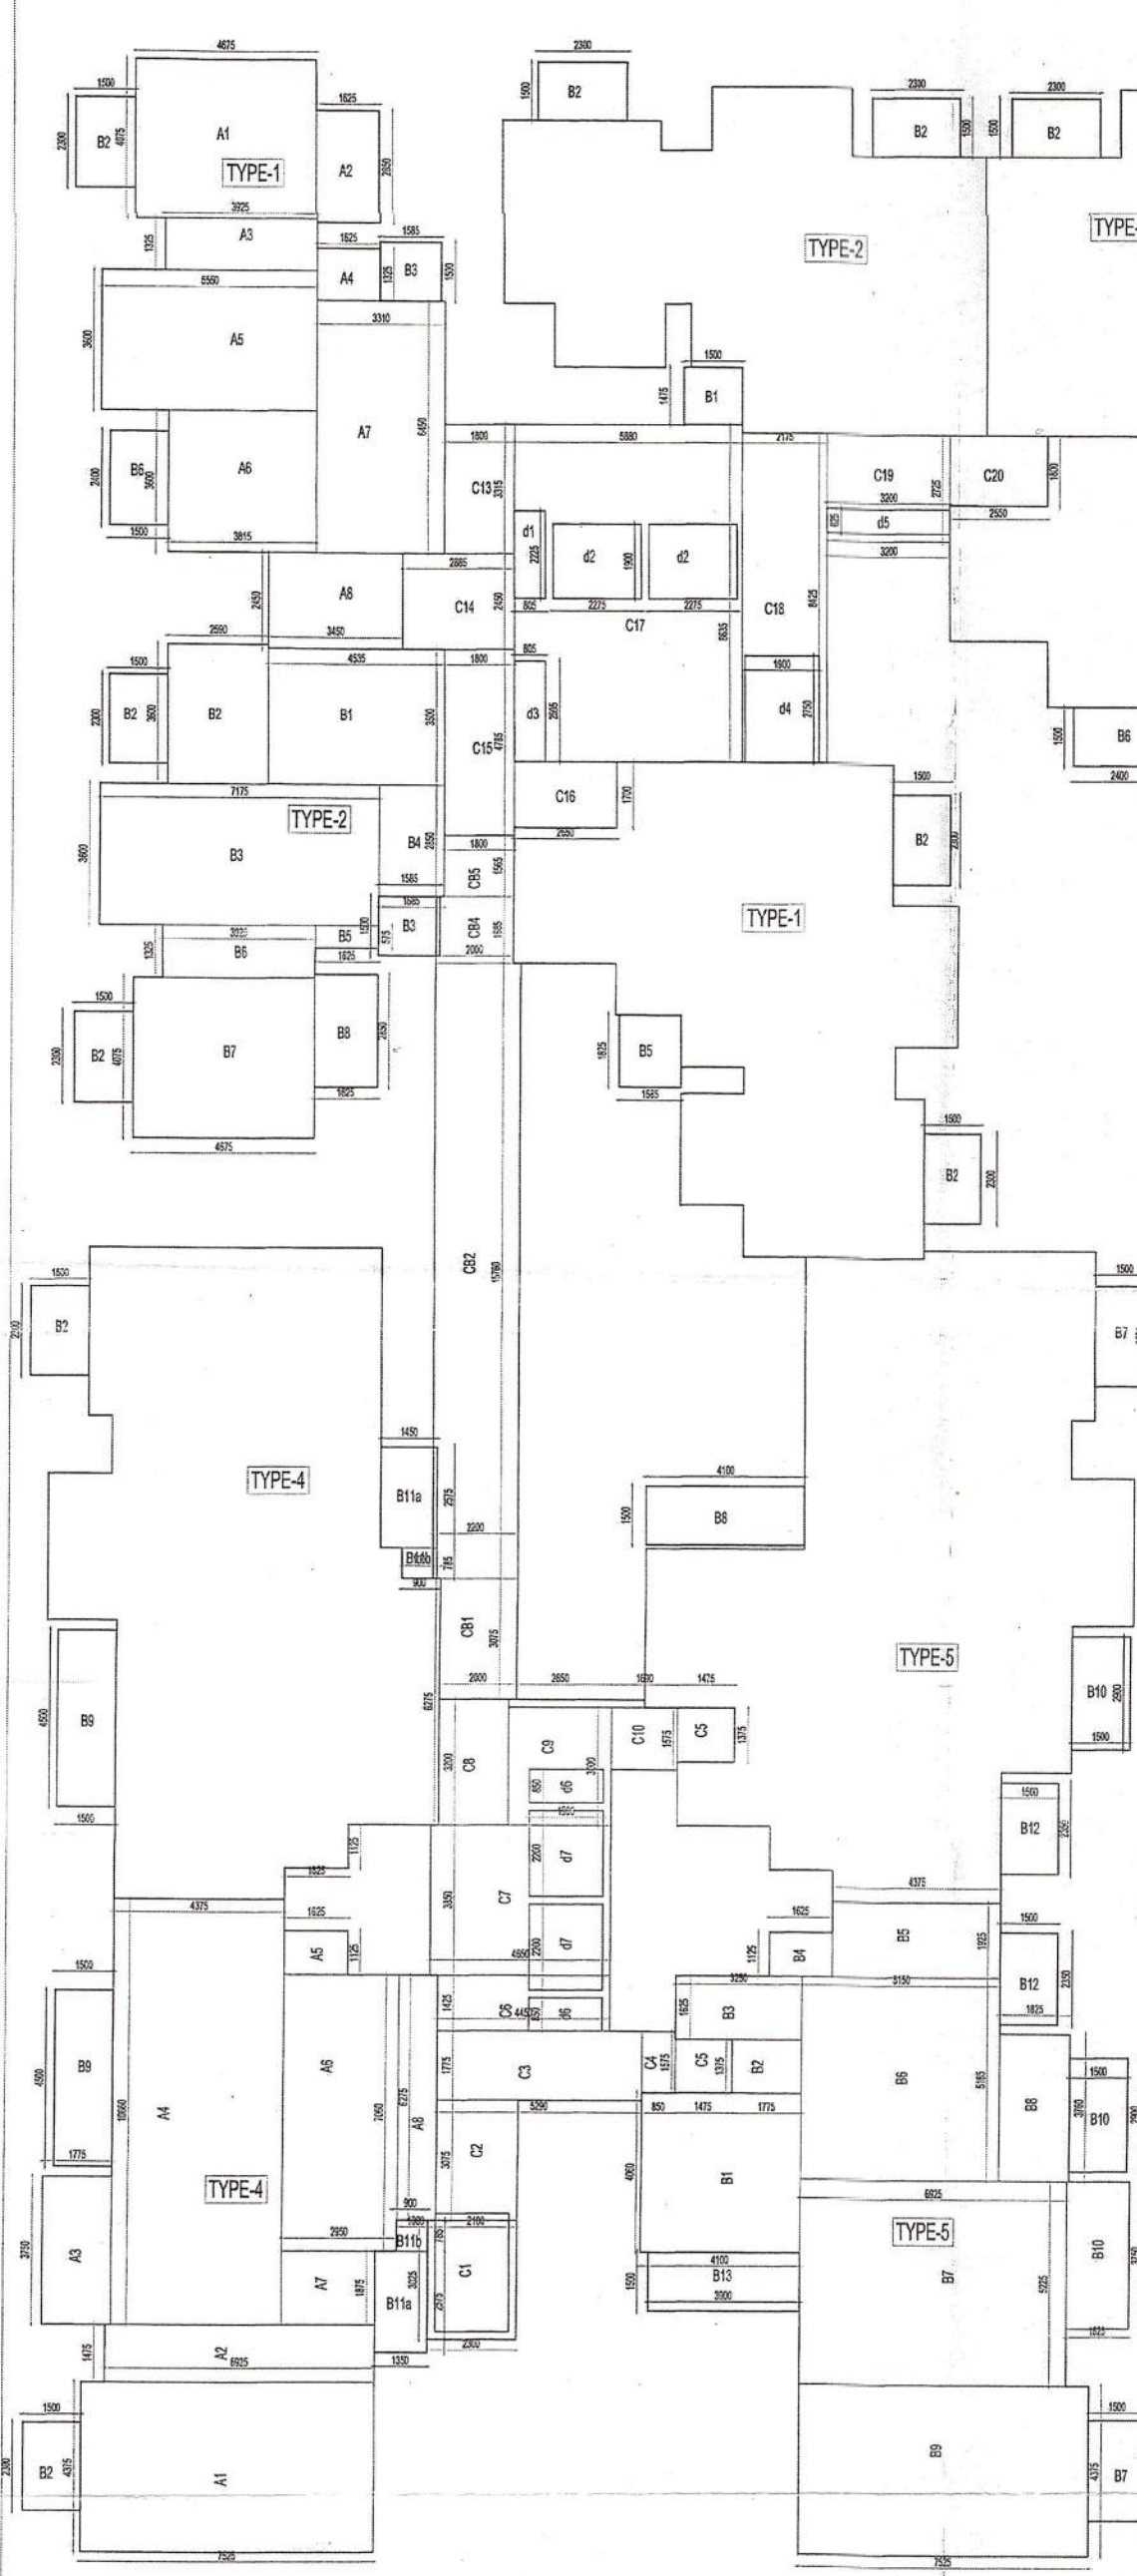

AREA DETAIL (TOWER A1)
TYPICAL FLOOR(2nd to 13 th)







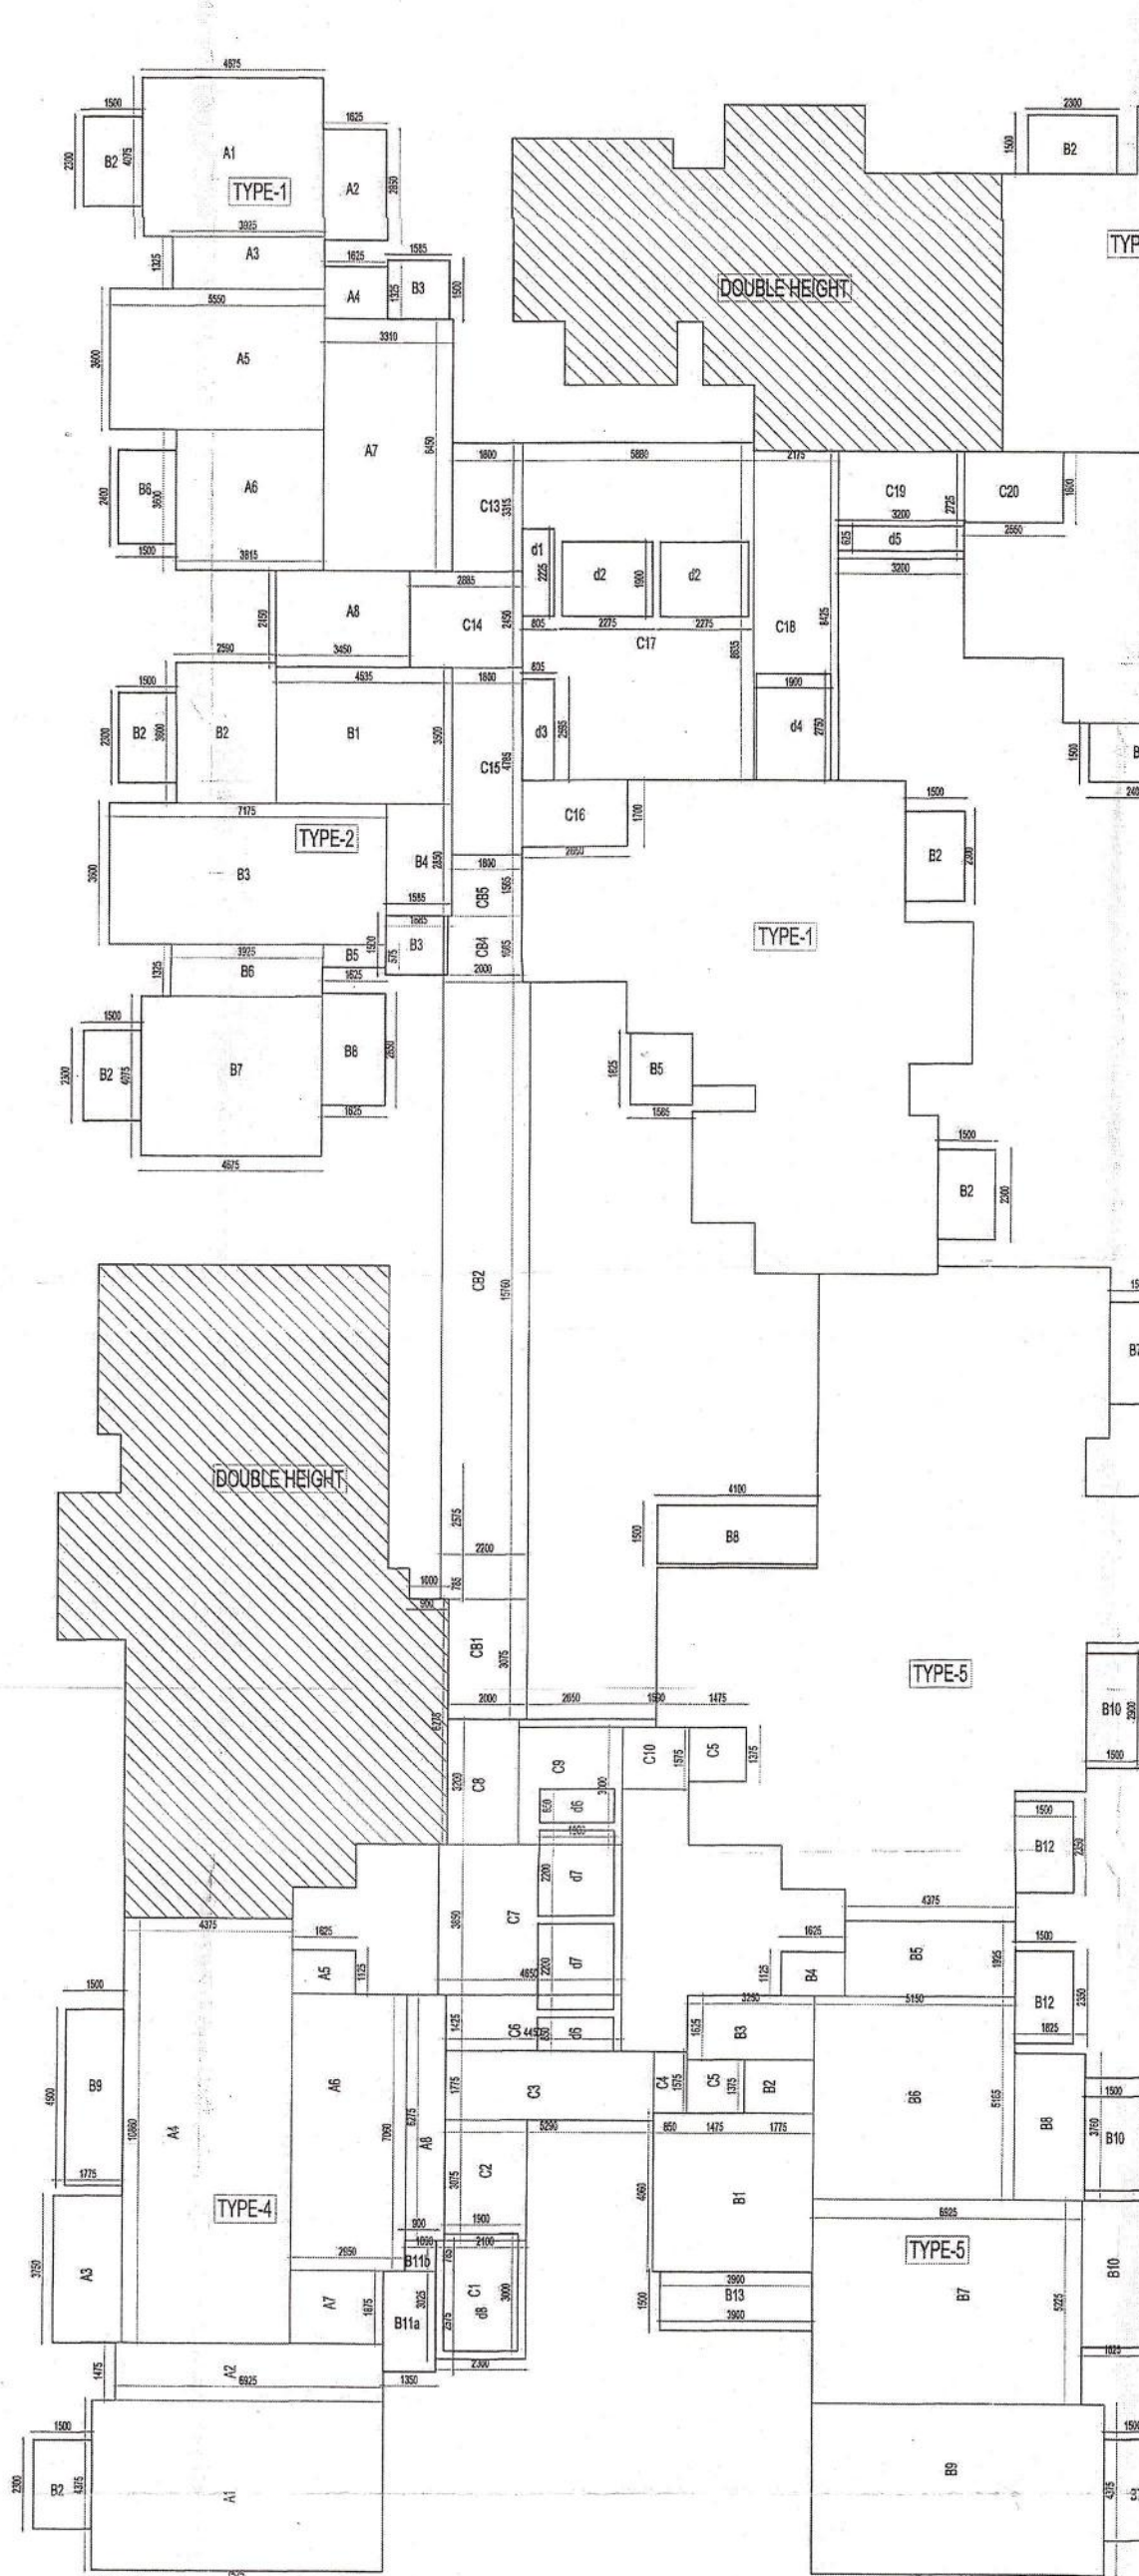


AREA DETAIL (TOWER A1)
1ST FLOOR

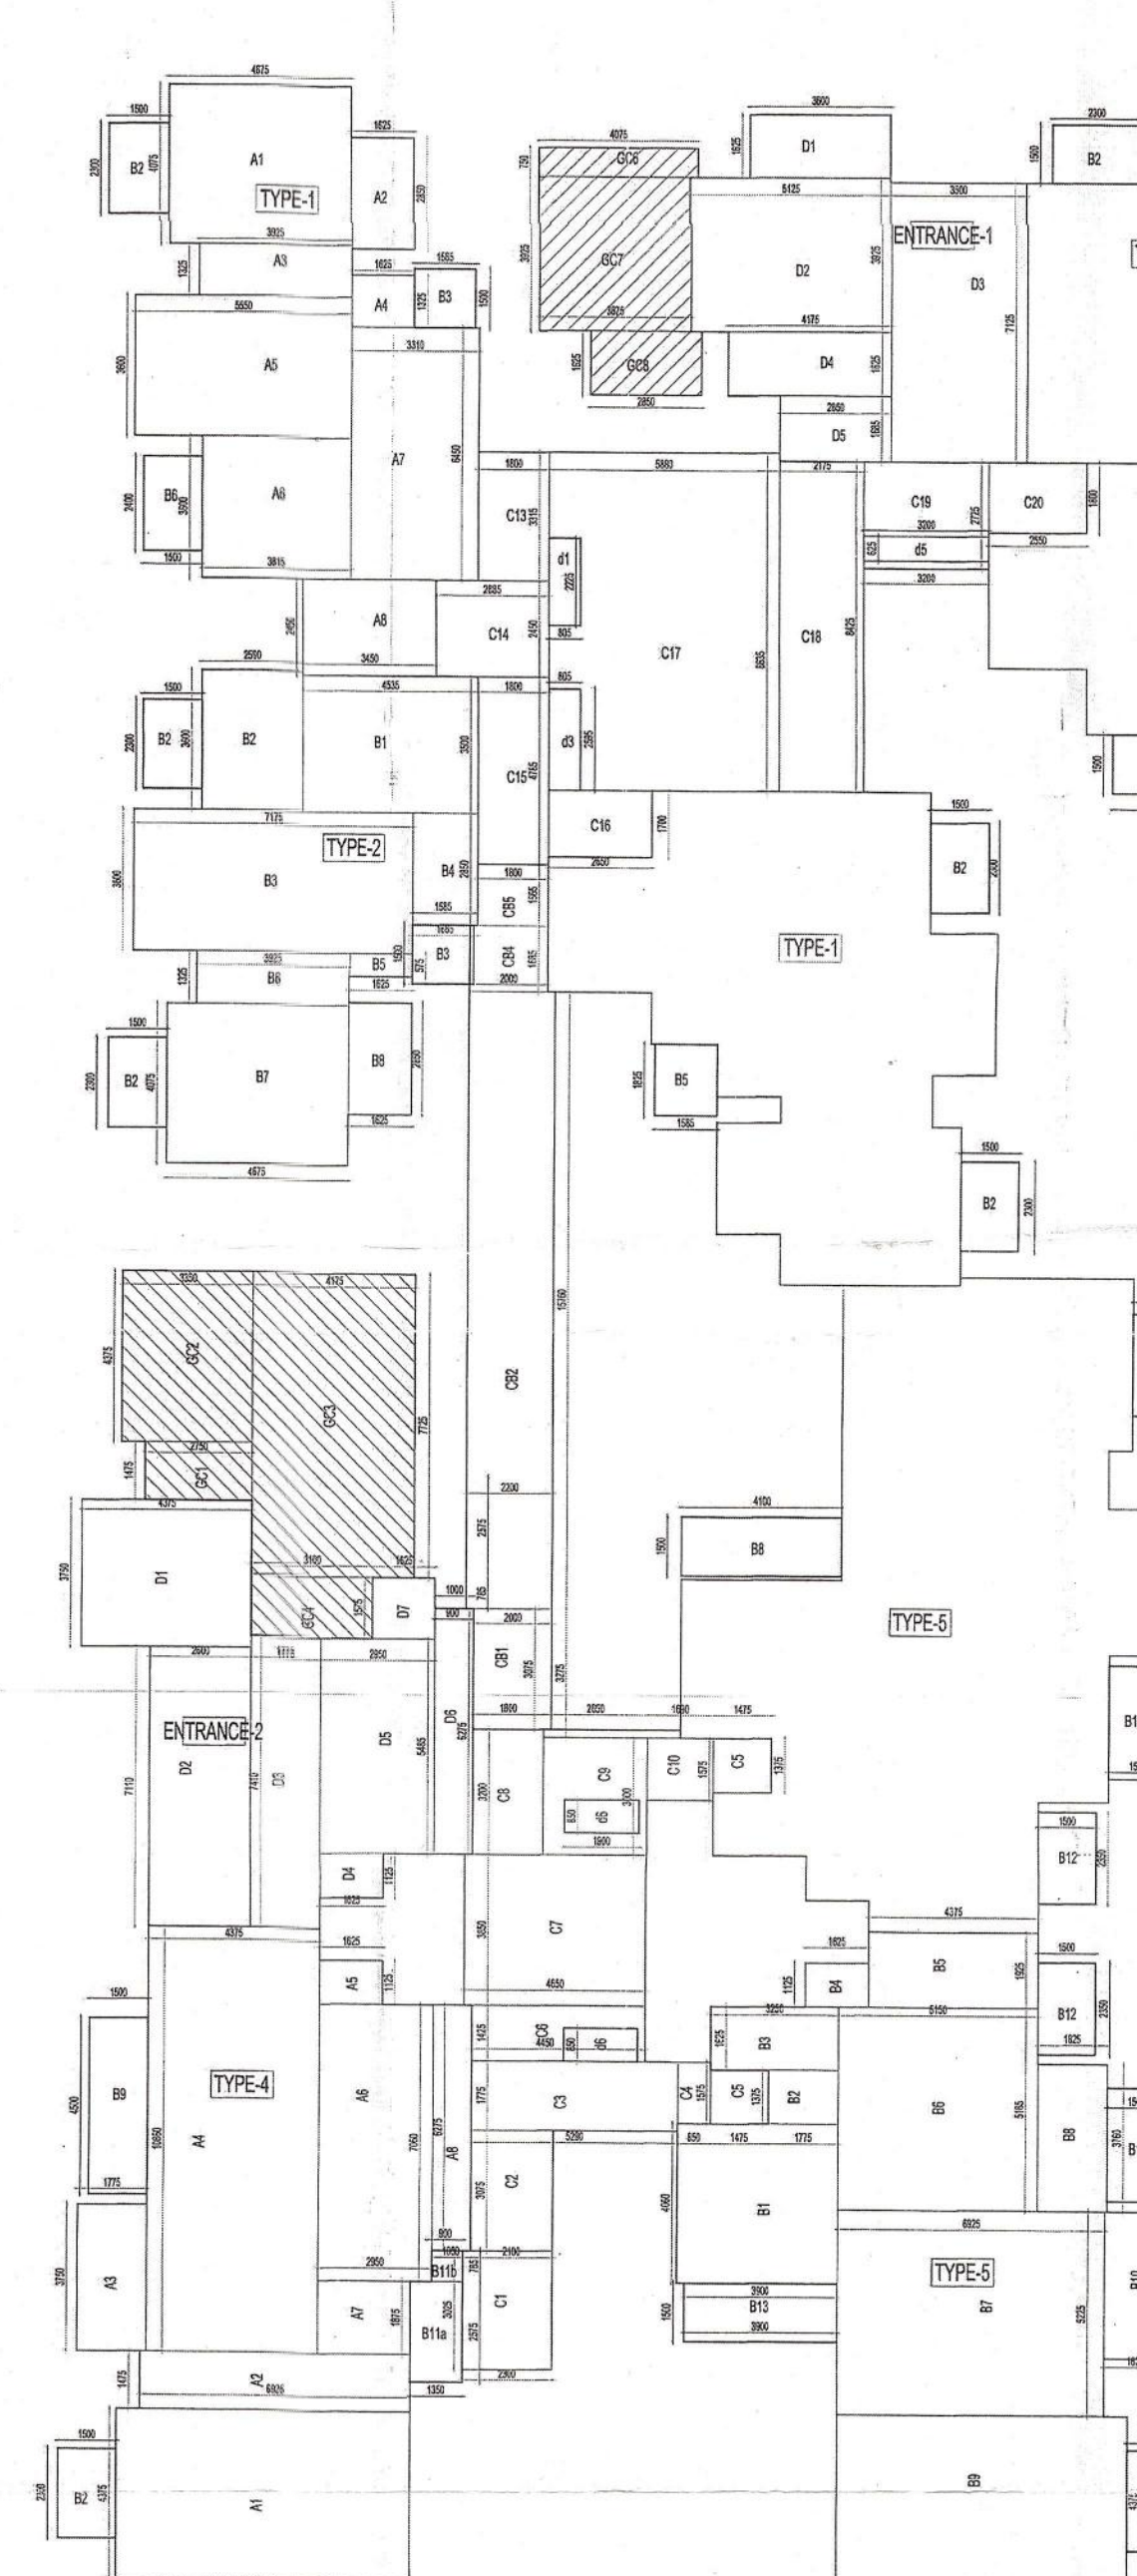

AREA DETAIL (TOWER A1)
GROUND FLOOR

TOWER 1 (TYPICAL FLOOR-2nd to 13th)				
TYPE-1				
Sl. No.	Type	Width (m)	Length (m)	Area (sq.m)
1	TYPE-1	3.00	3.00	9.00
2	TYPE-1	3.00	3.00	9.00
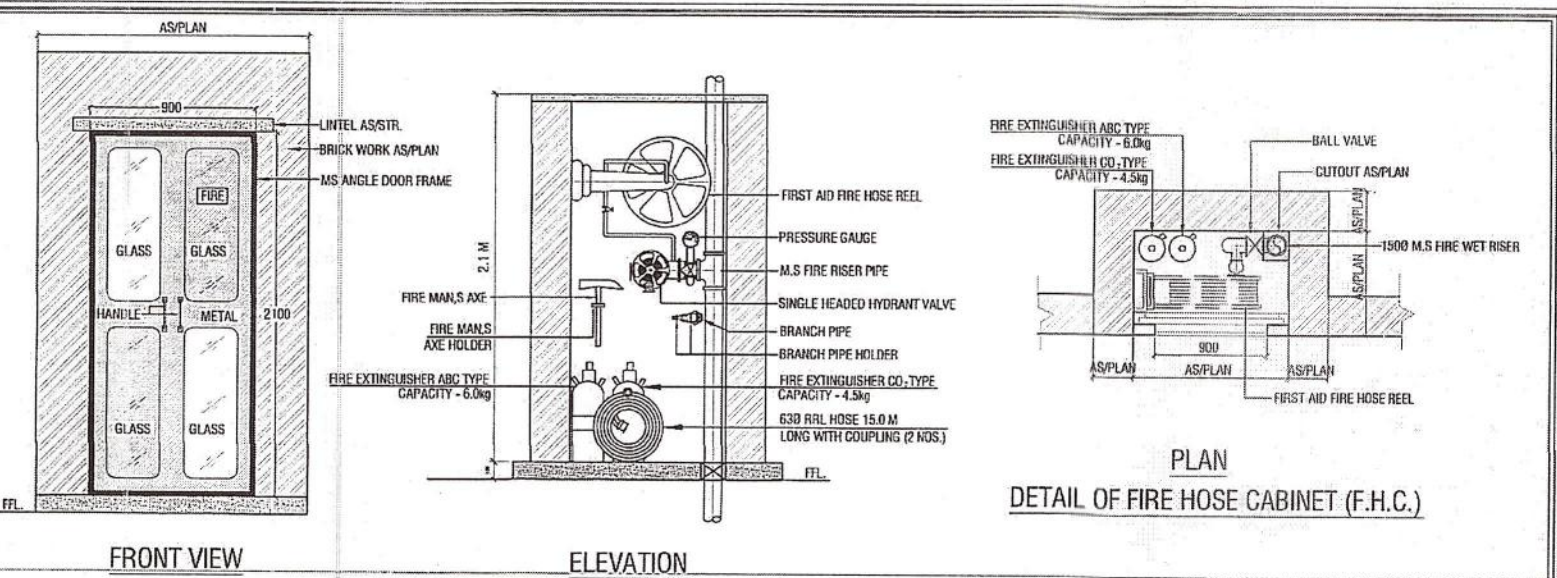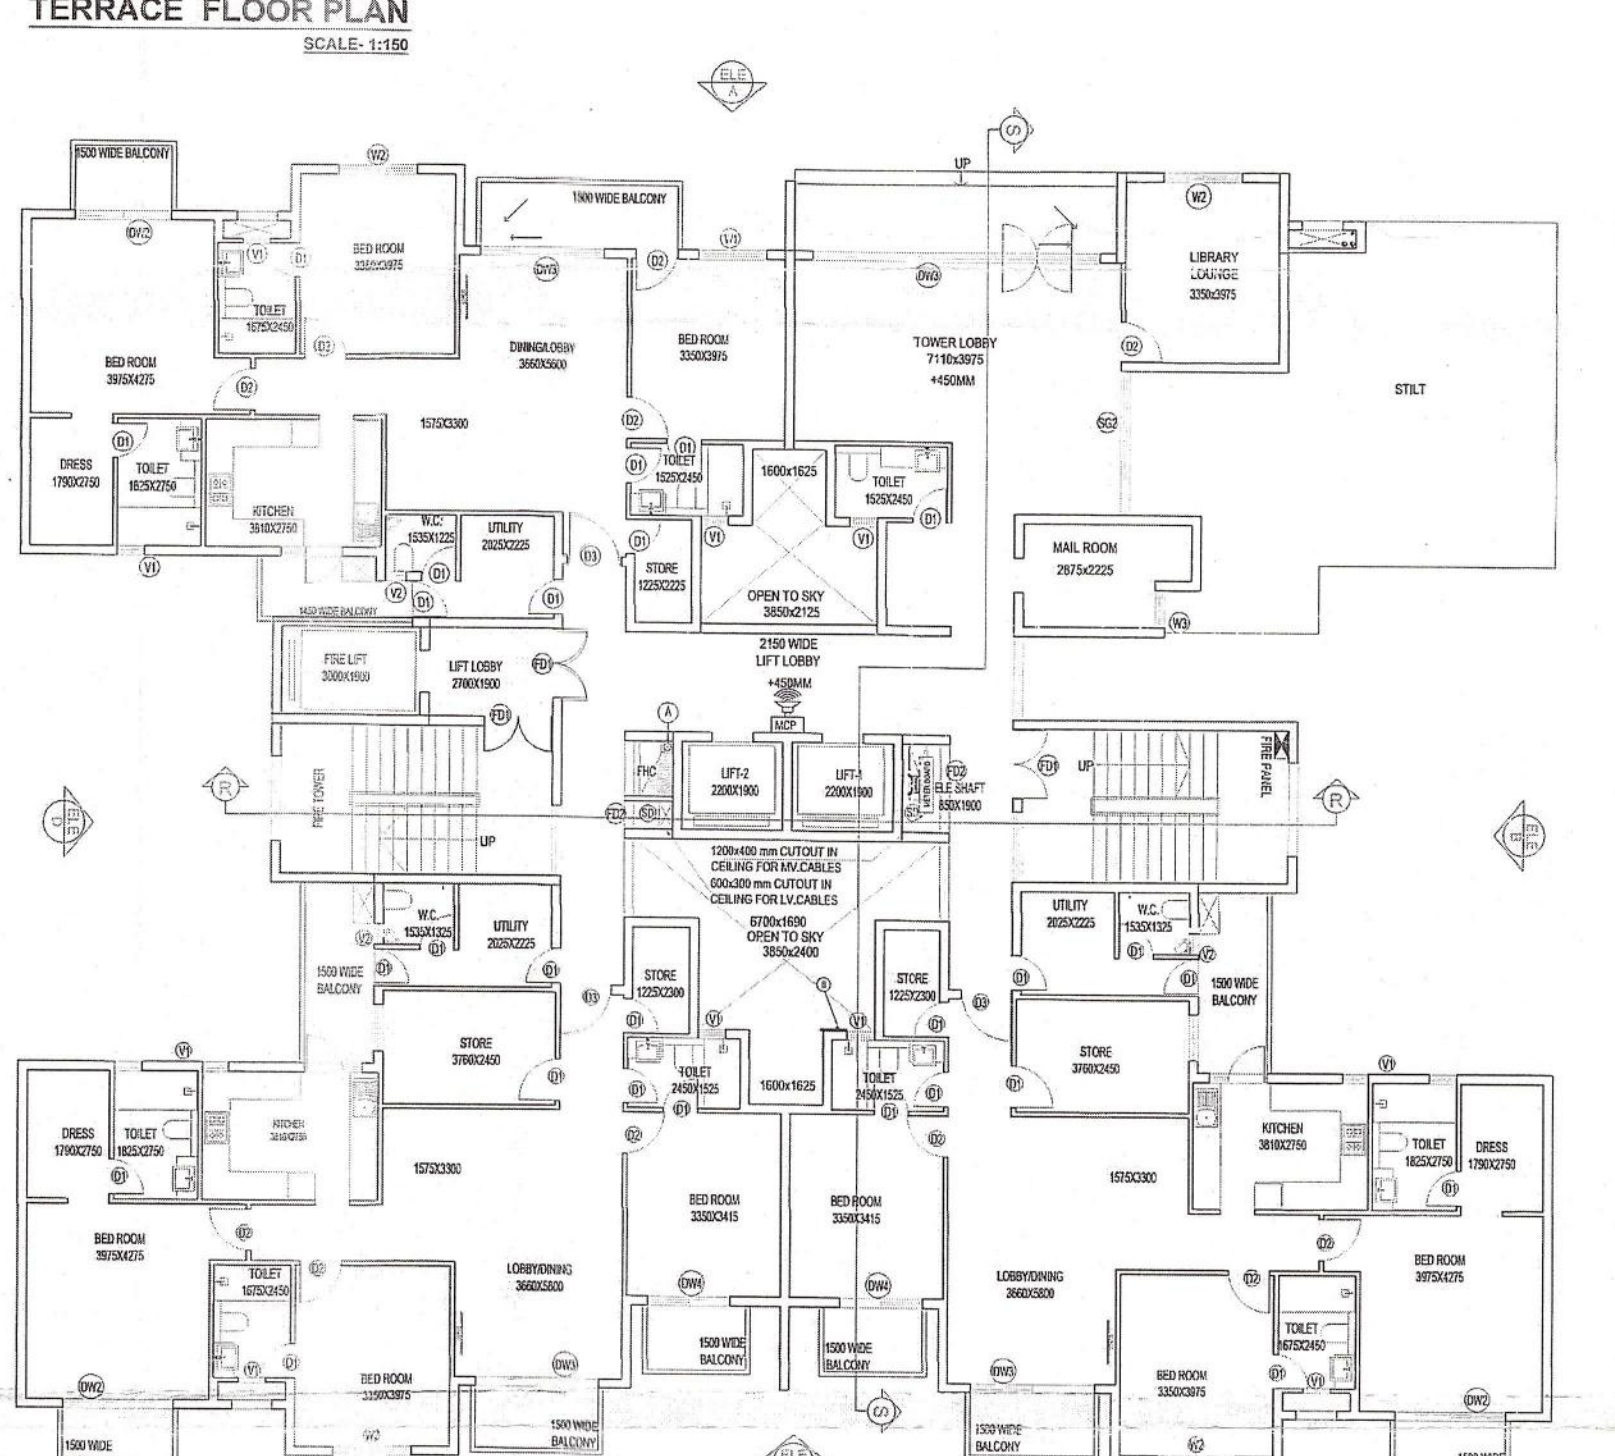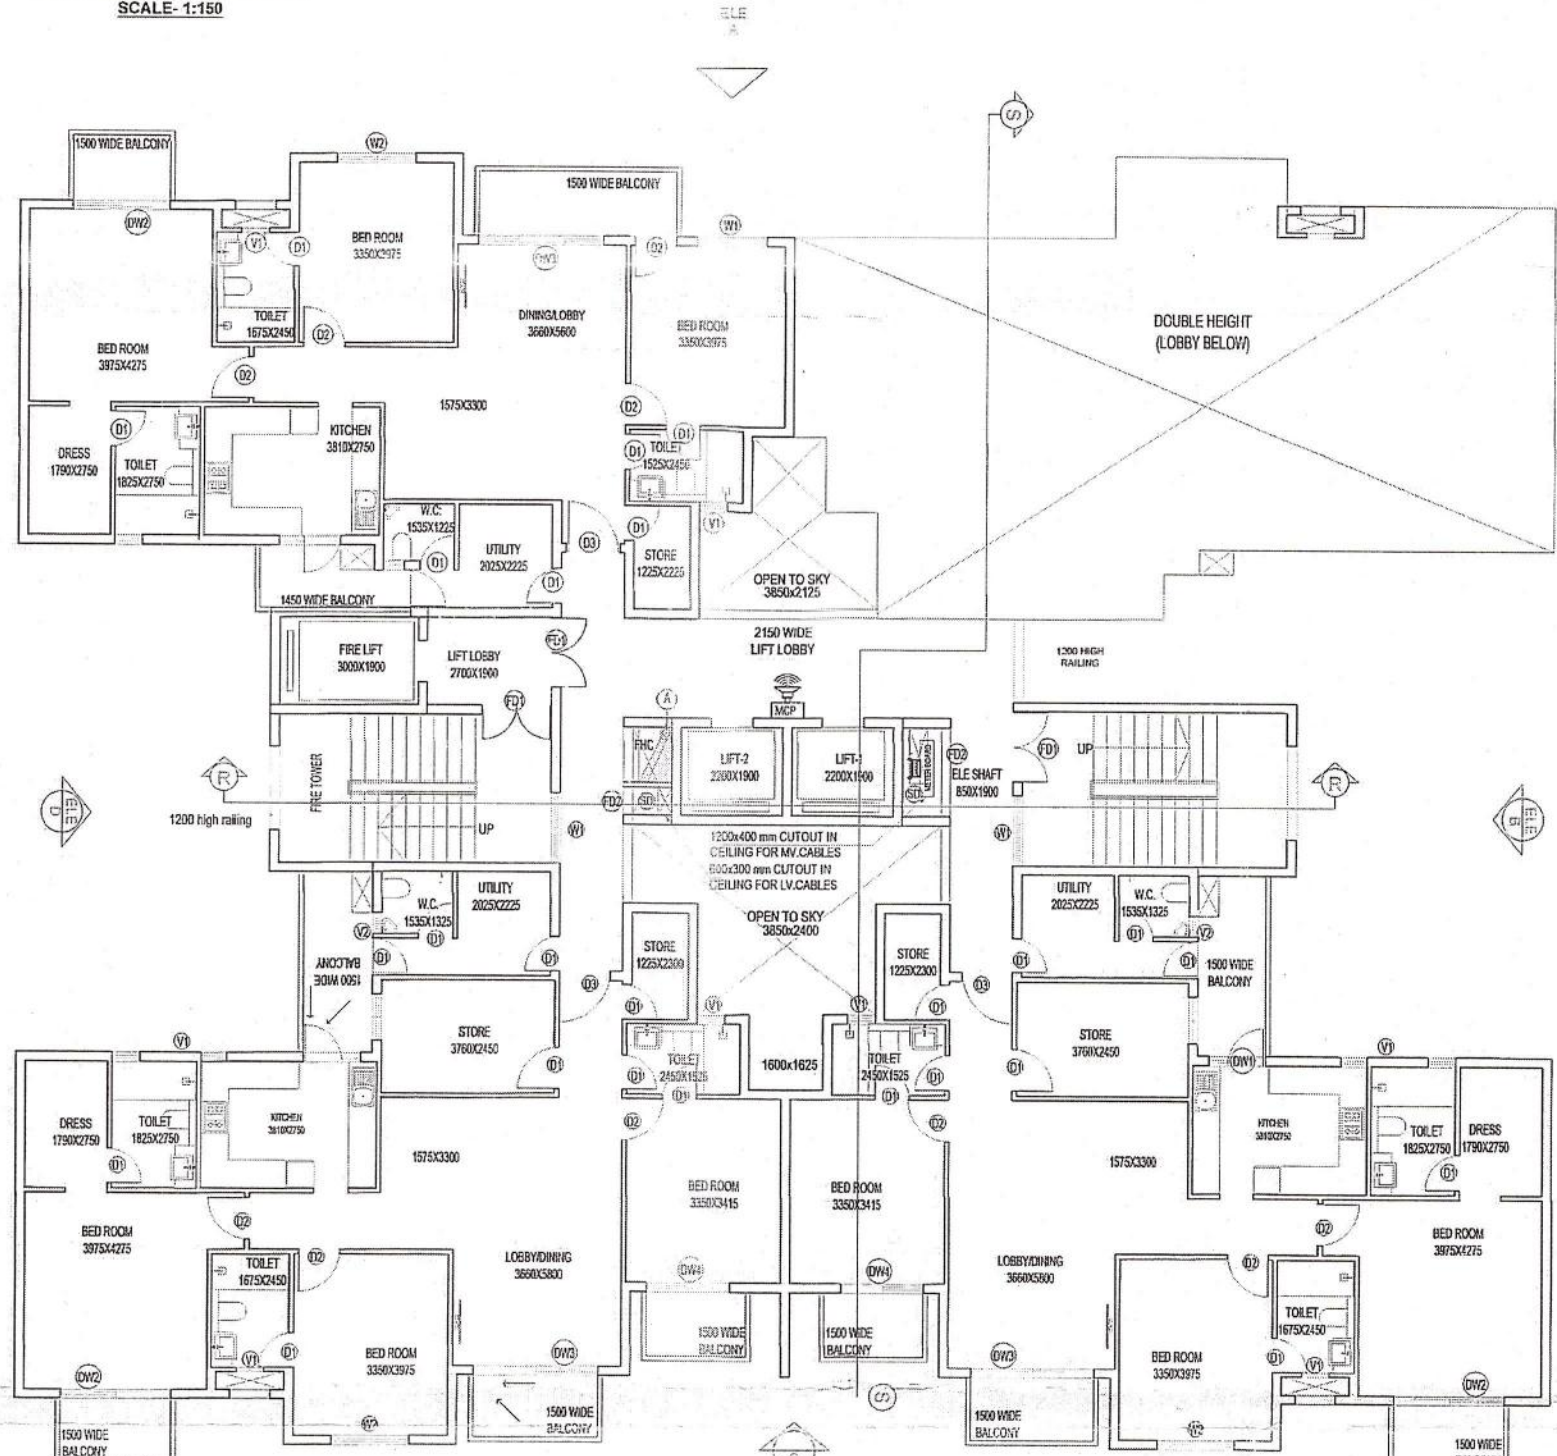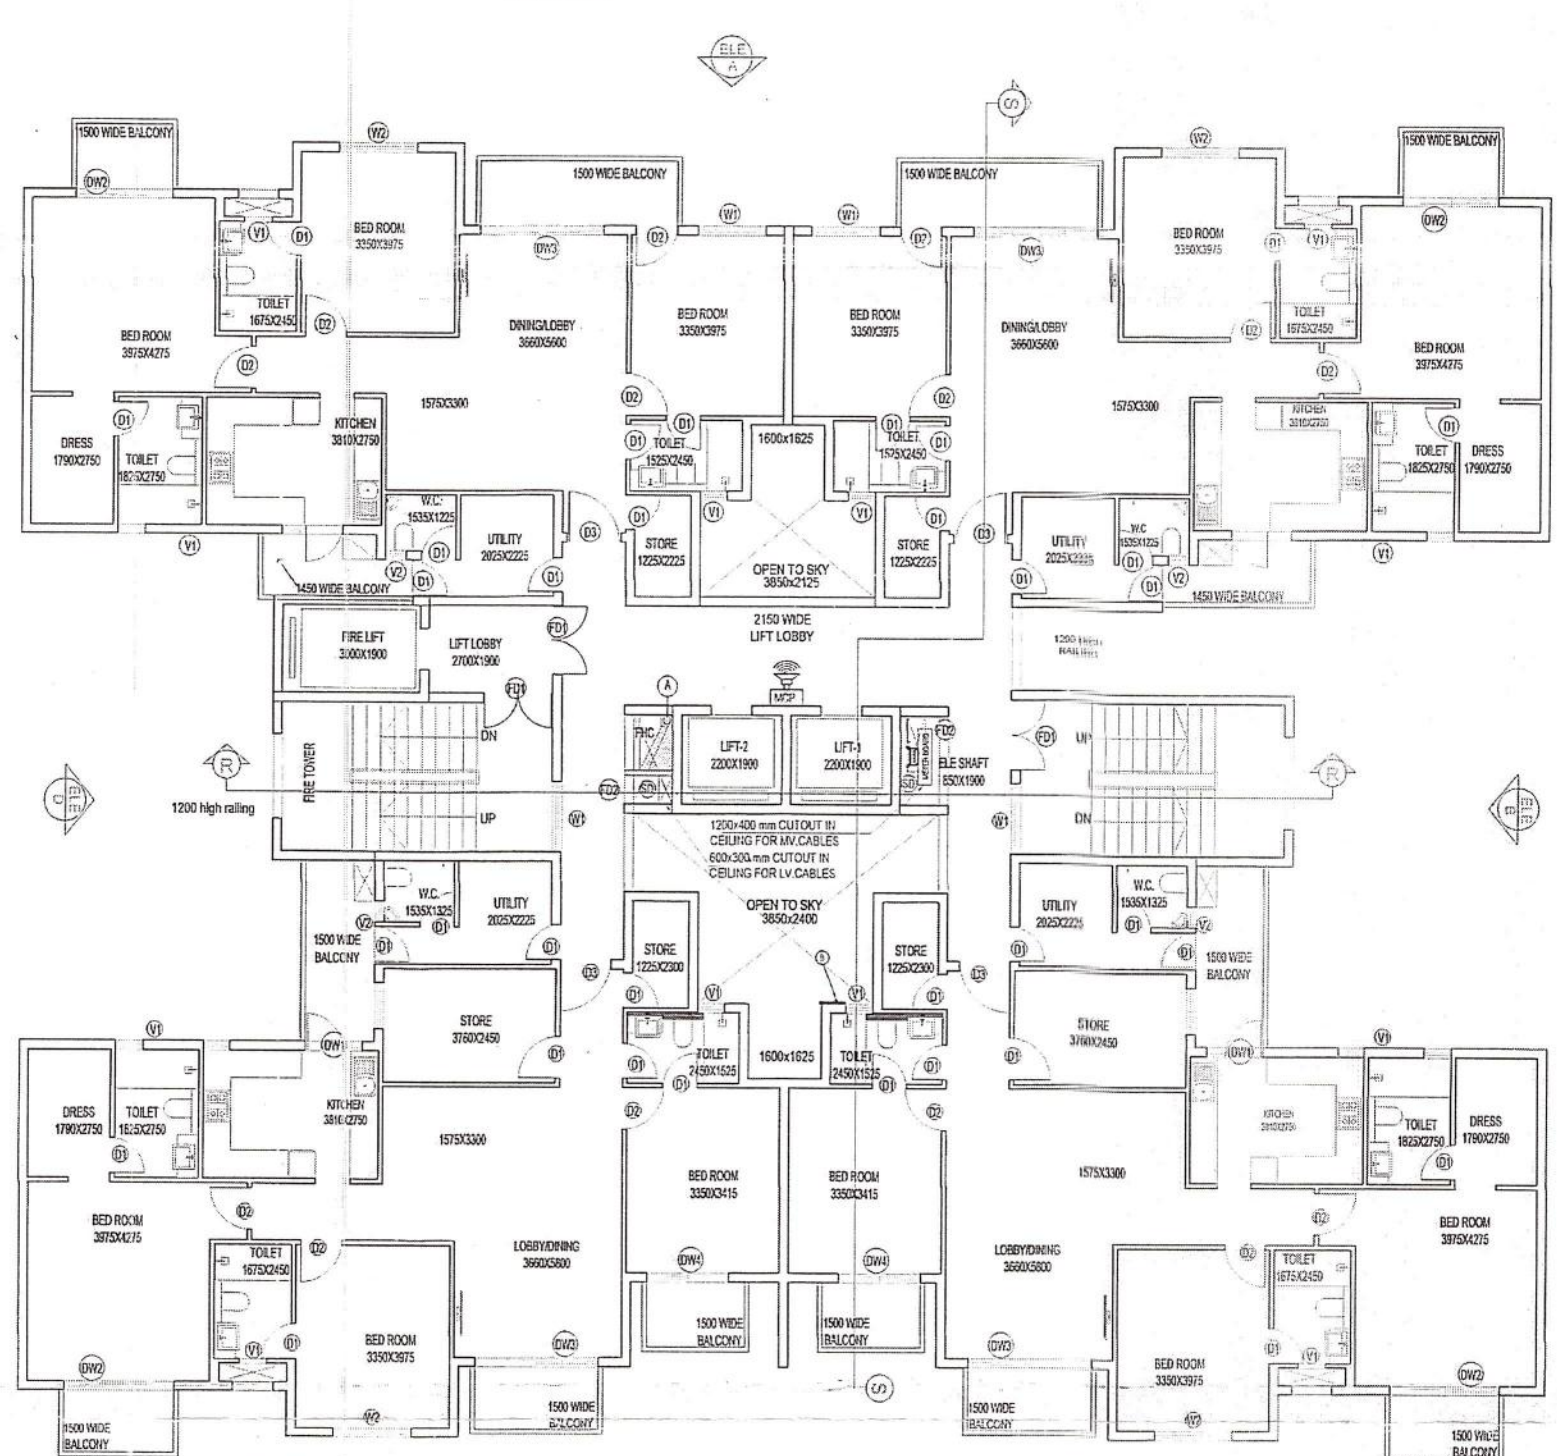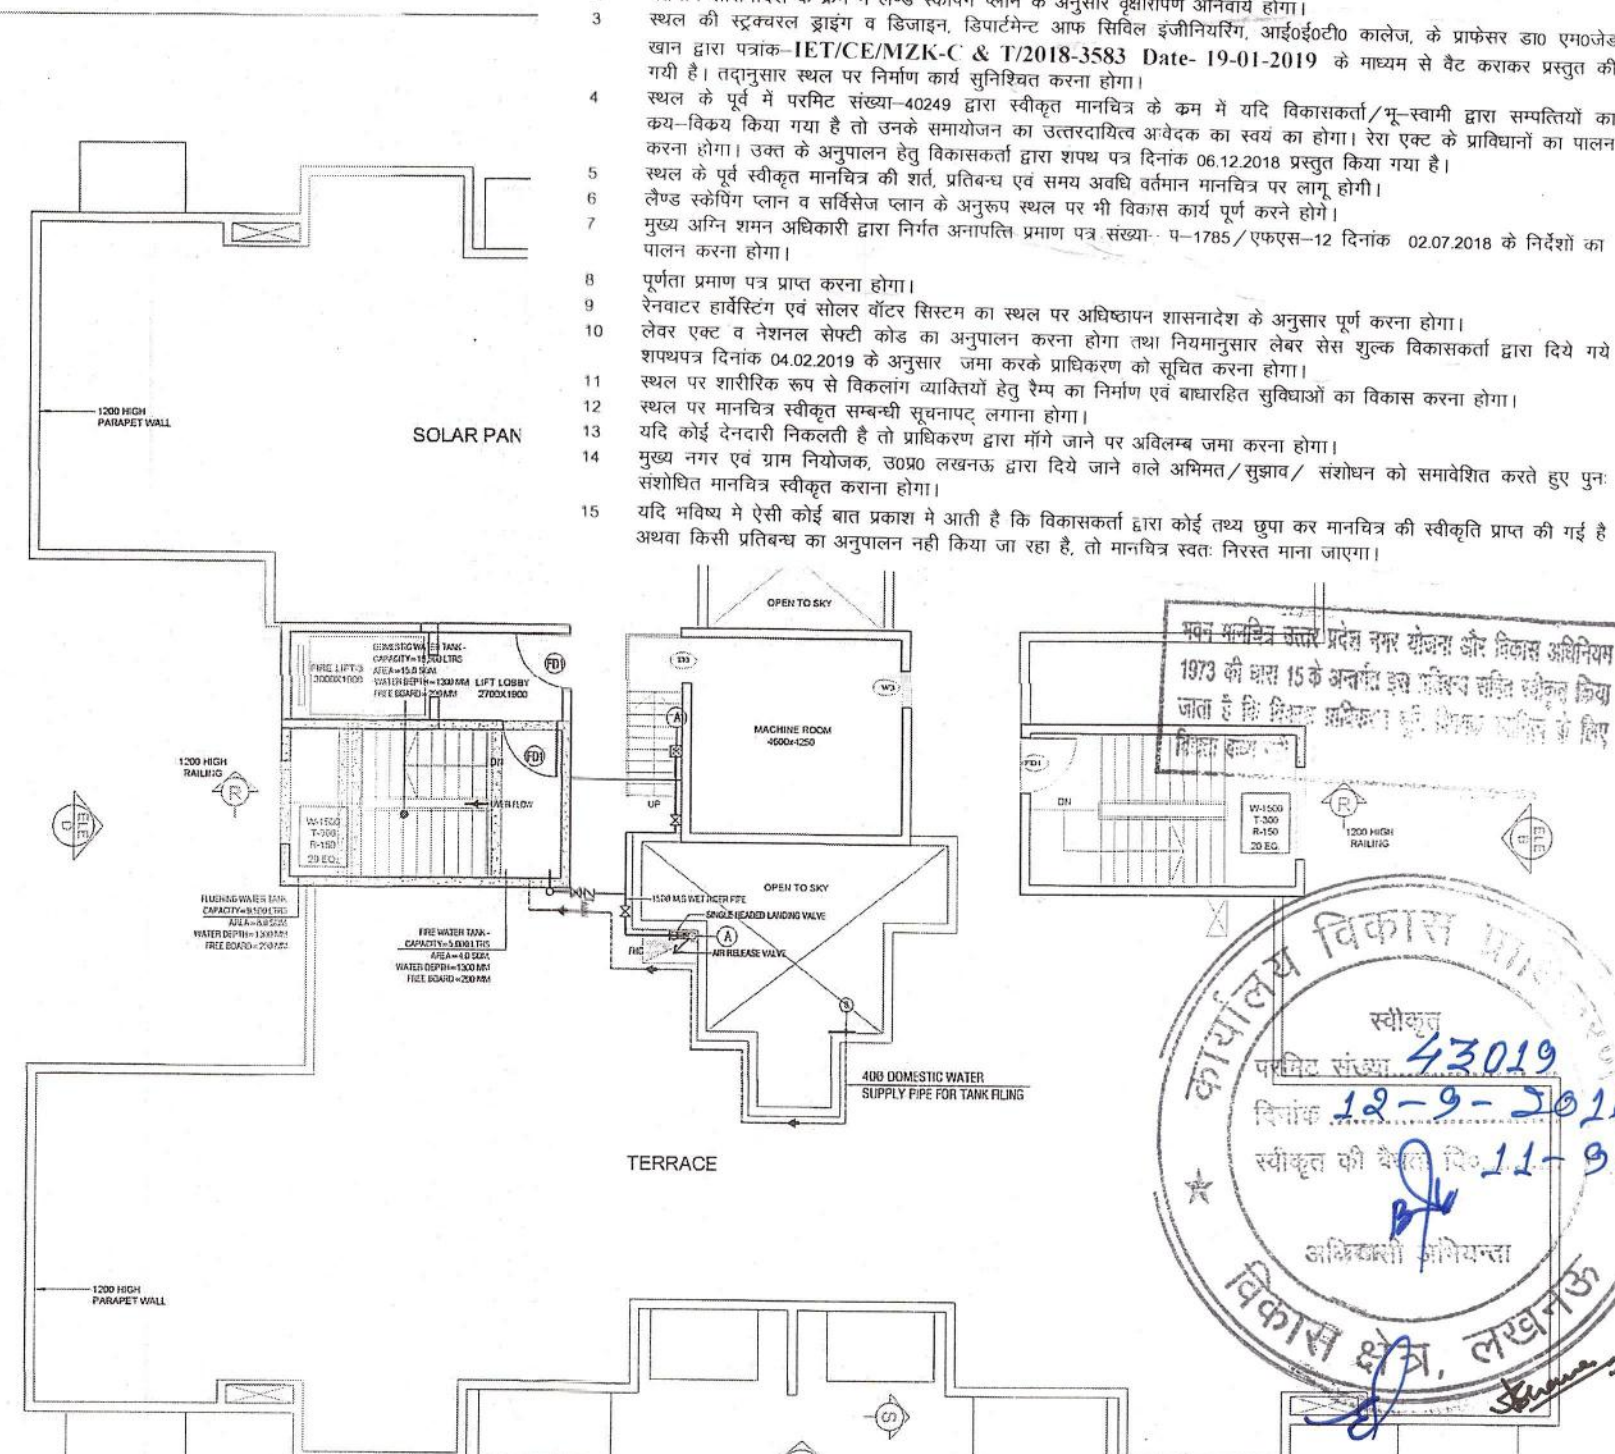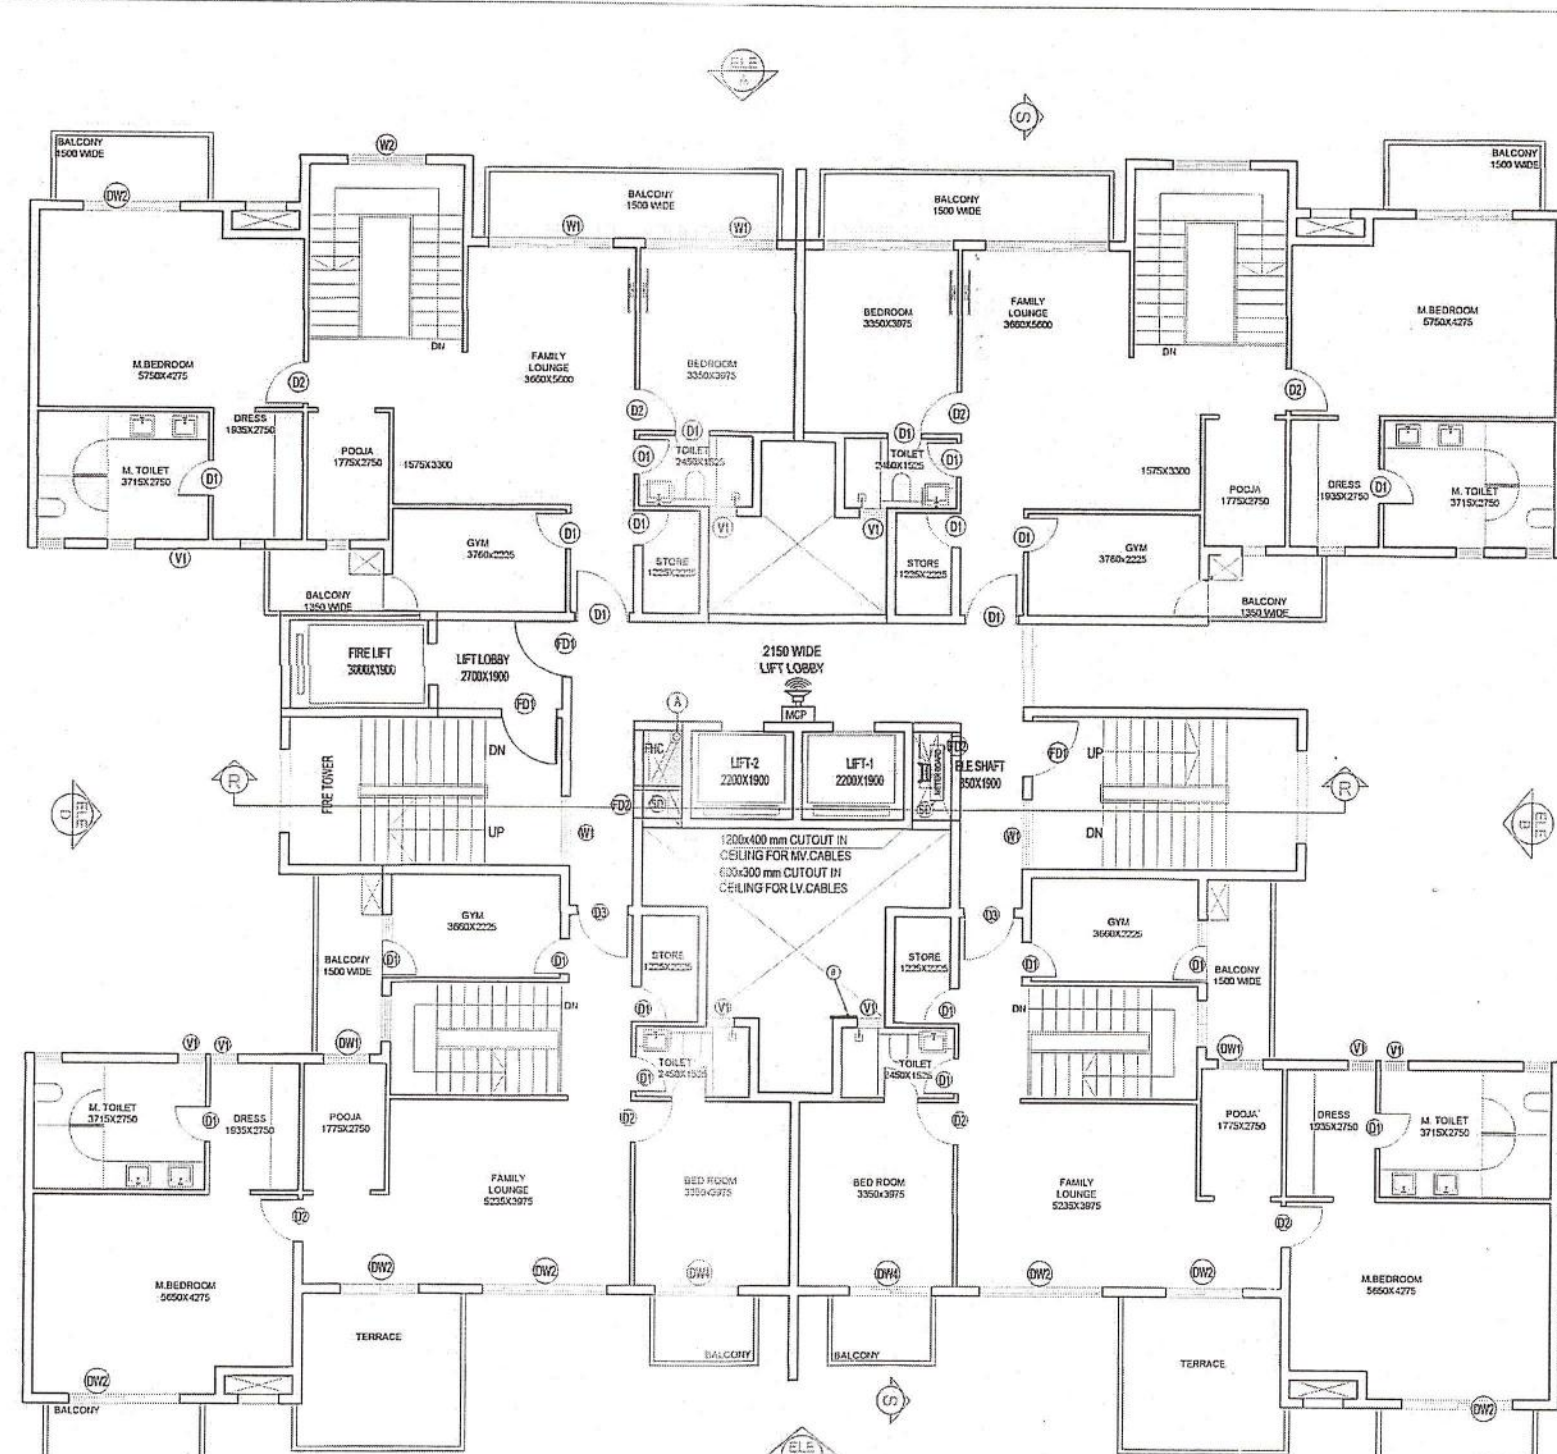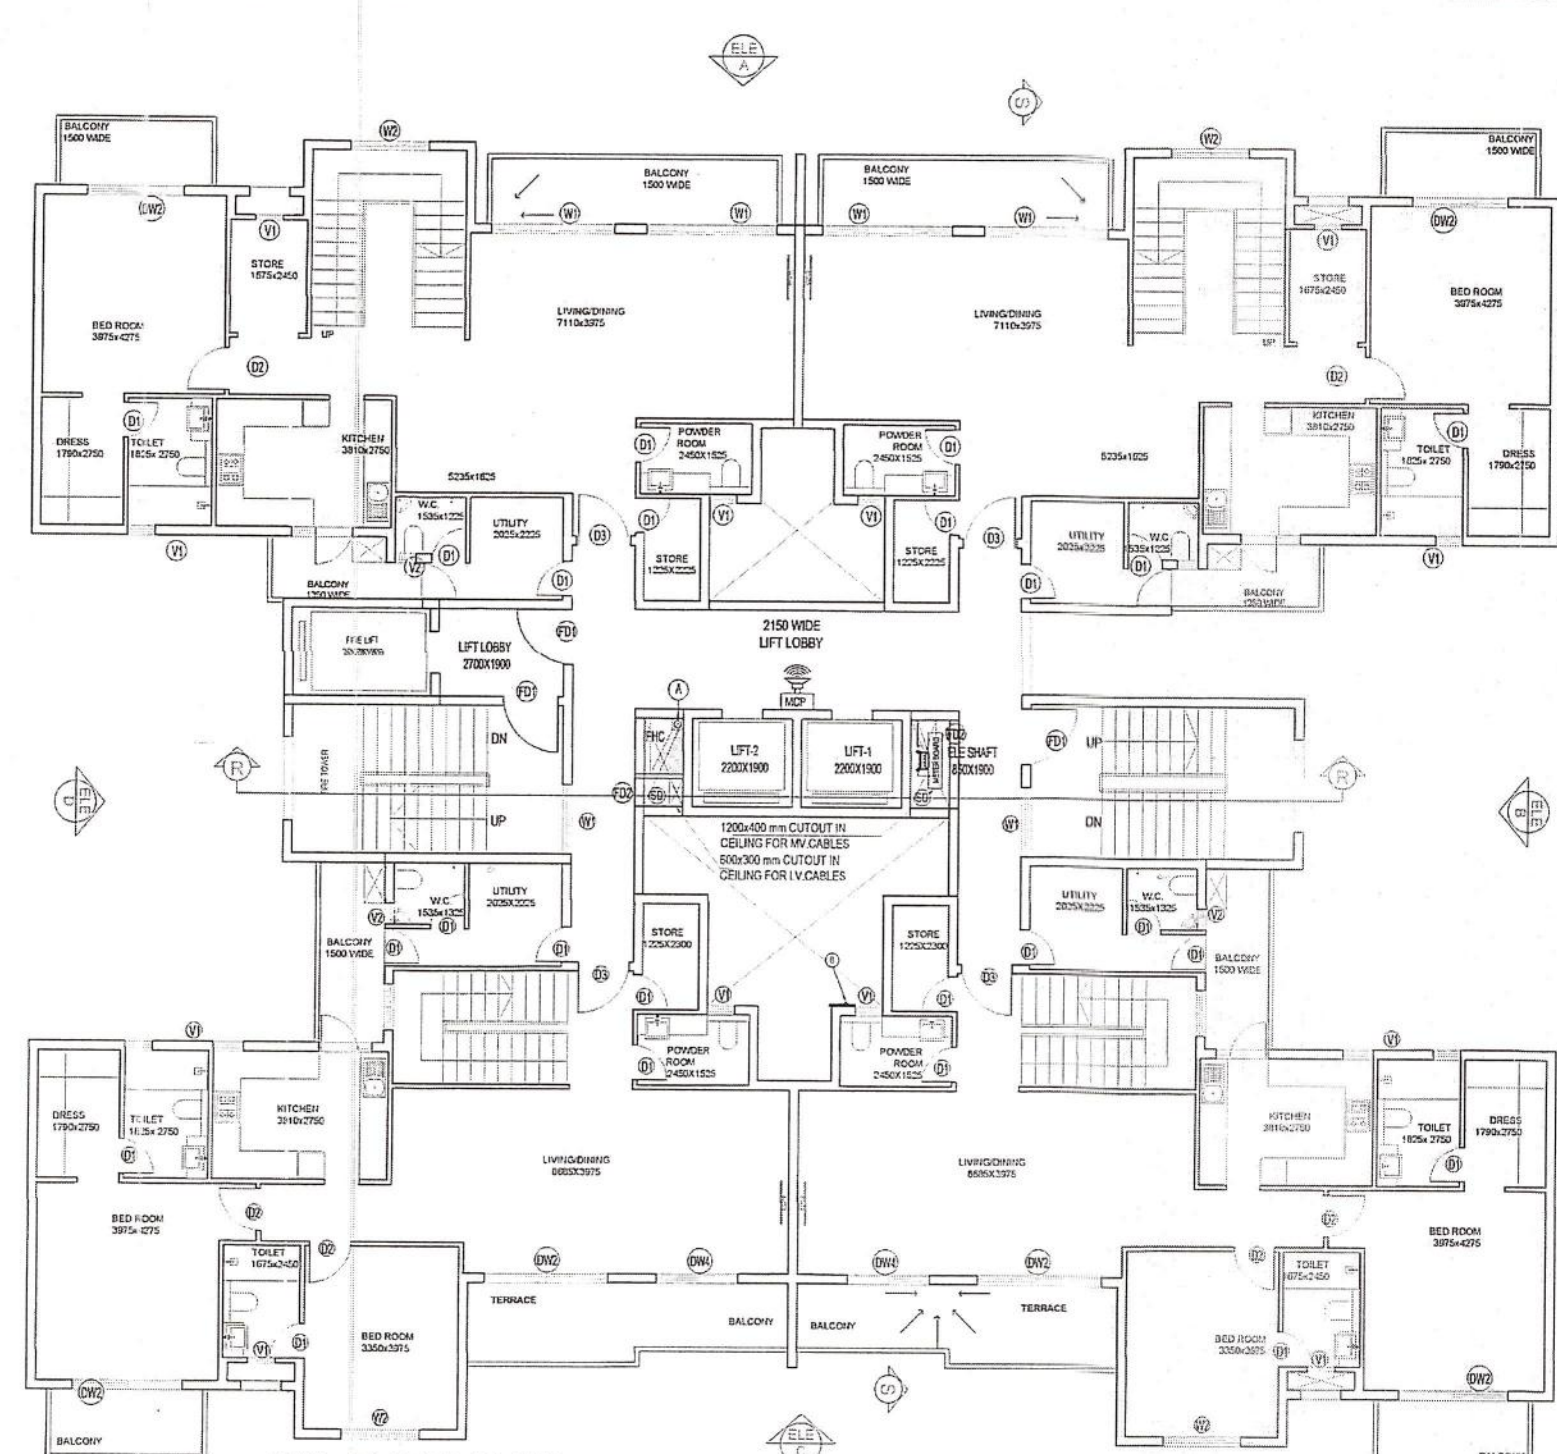

- [illegible]

This drawing is a "COPYRIGHT" contents of this drawing or part thereof may not be used or reproduced without the permission of the Architect	
PROJECT PROPOSED GROUP HOUSING ON GROUP HOUSING-1, IN POCKET-7, SECTOR-C, SUSHANT GOLF CITY, HI-TECH TOWNSHIP, LUCKNOW	

<u>FIRE LEGEND :-</u>	
A	150Ø M.S FIRE WET RISER PIPE
FHC	FIRE HOSE CABINET
<u>IMPORTANT NOTES:-</u>	
(250 x 250)mm CUT OUT IN FHC.	
	1.) 150Ø M.S FIRE WET RISER PIPE.
	DOMESTIC WATER SUPPLY RISER *
<u>IMPORTANT NOTES:-</u>	
FD1=	FIRE DOOR , 2 HOUR RATED IN LIFT.
FD2=	FIRE DOOR , 1 HOUR RATED




FIRE ALARM :-	
SYM.	DESCRIPTION
	MULTI CRITERIA DETECTOR
	SMOKE DETECTOR
	HEAT DETECTOR
	MANUAL CALL POINT
	DIRECTIONAL SOUNDER
	CEILING RECESSED LOUDSPEAKER


SUBMISSION DRAWING

SERVICES CONSULTANTS:


PARADISE CONSULTANTS

Plot No. 96, Basement,
Near Living Style Mall, Jasola Vihar
New Delhi - 110025
Landline:-011-29943601, 26943216
E-mail: paradiseconsultants@gmail.com

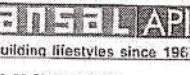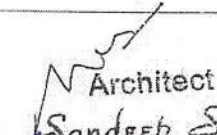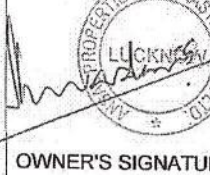
DRAWING TITLE	
FLOOR PLANS (TOWER-A2 (8) FIRE LAYOUT	
DEALT BY	CHECKED BY
SCALE	DATE
1:150	January-2018
 ANSAL API Building Wladyslaw since 1962 CLIENT/ OWNERS  ANSAL PROPERTIES & INFRASTRUCTURE LTD. 115, ANSAL BIRWAN, 16, K.G. MARG, NEW DELHI - 110001	
ARCHITECT TEAM ARCHITECTURE  Architect Sandeep Seth B. Arch. Architect No. 34 OWNERS' SIGNATURE 	
REGISTERED DRAWING NUMBER B. Arch. CA/94/17834	FF-PC-TOWER- A2-8/14

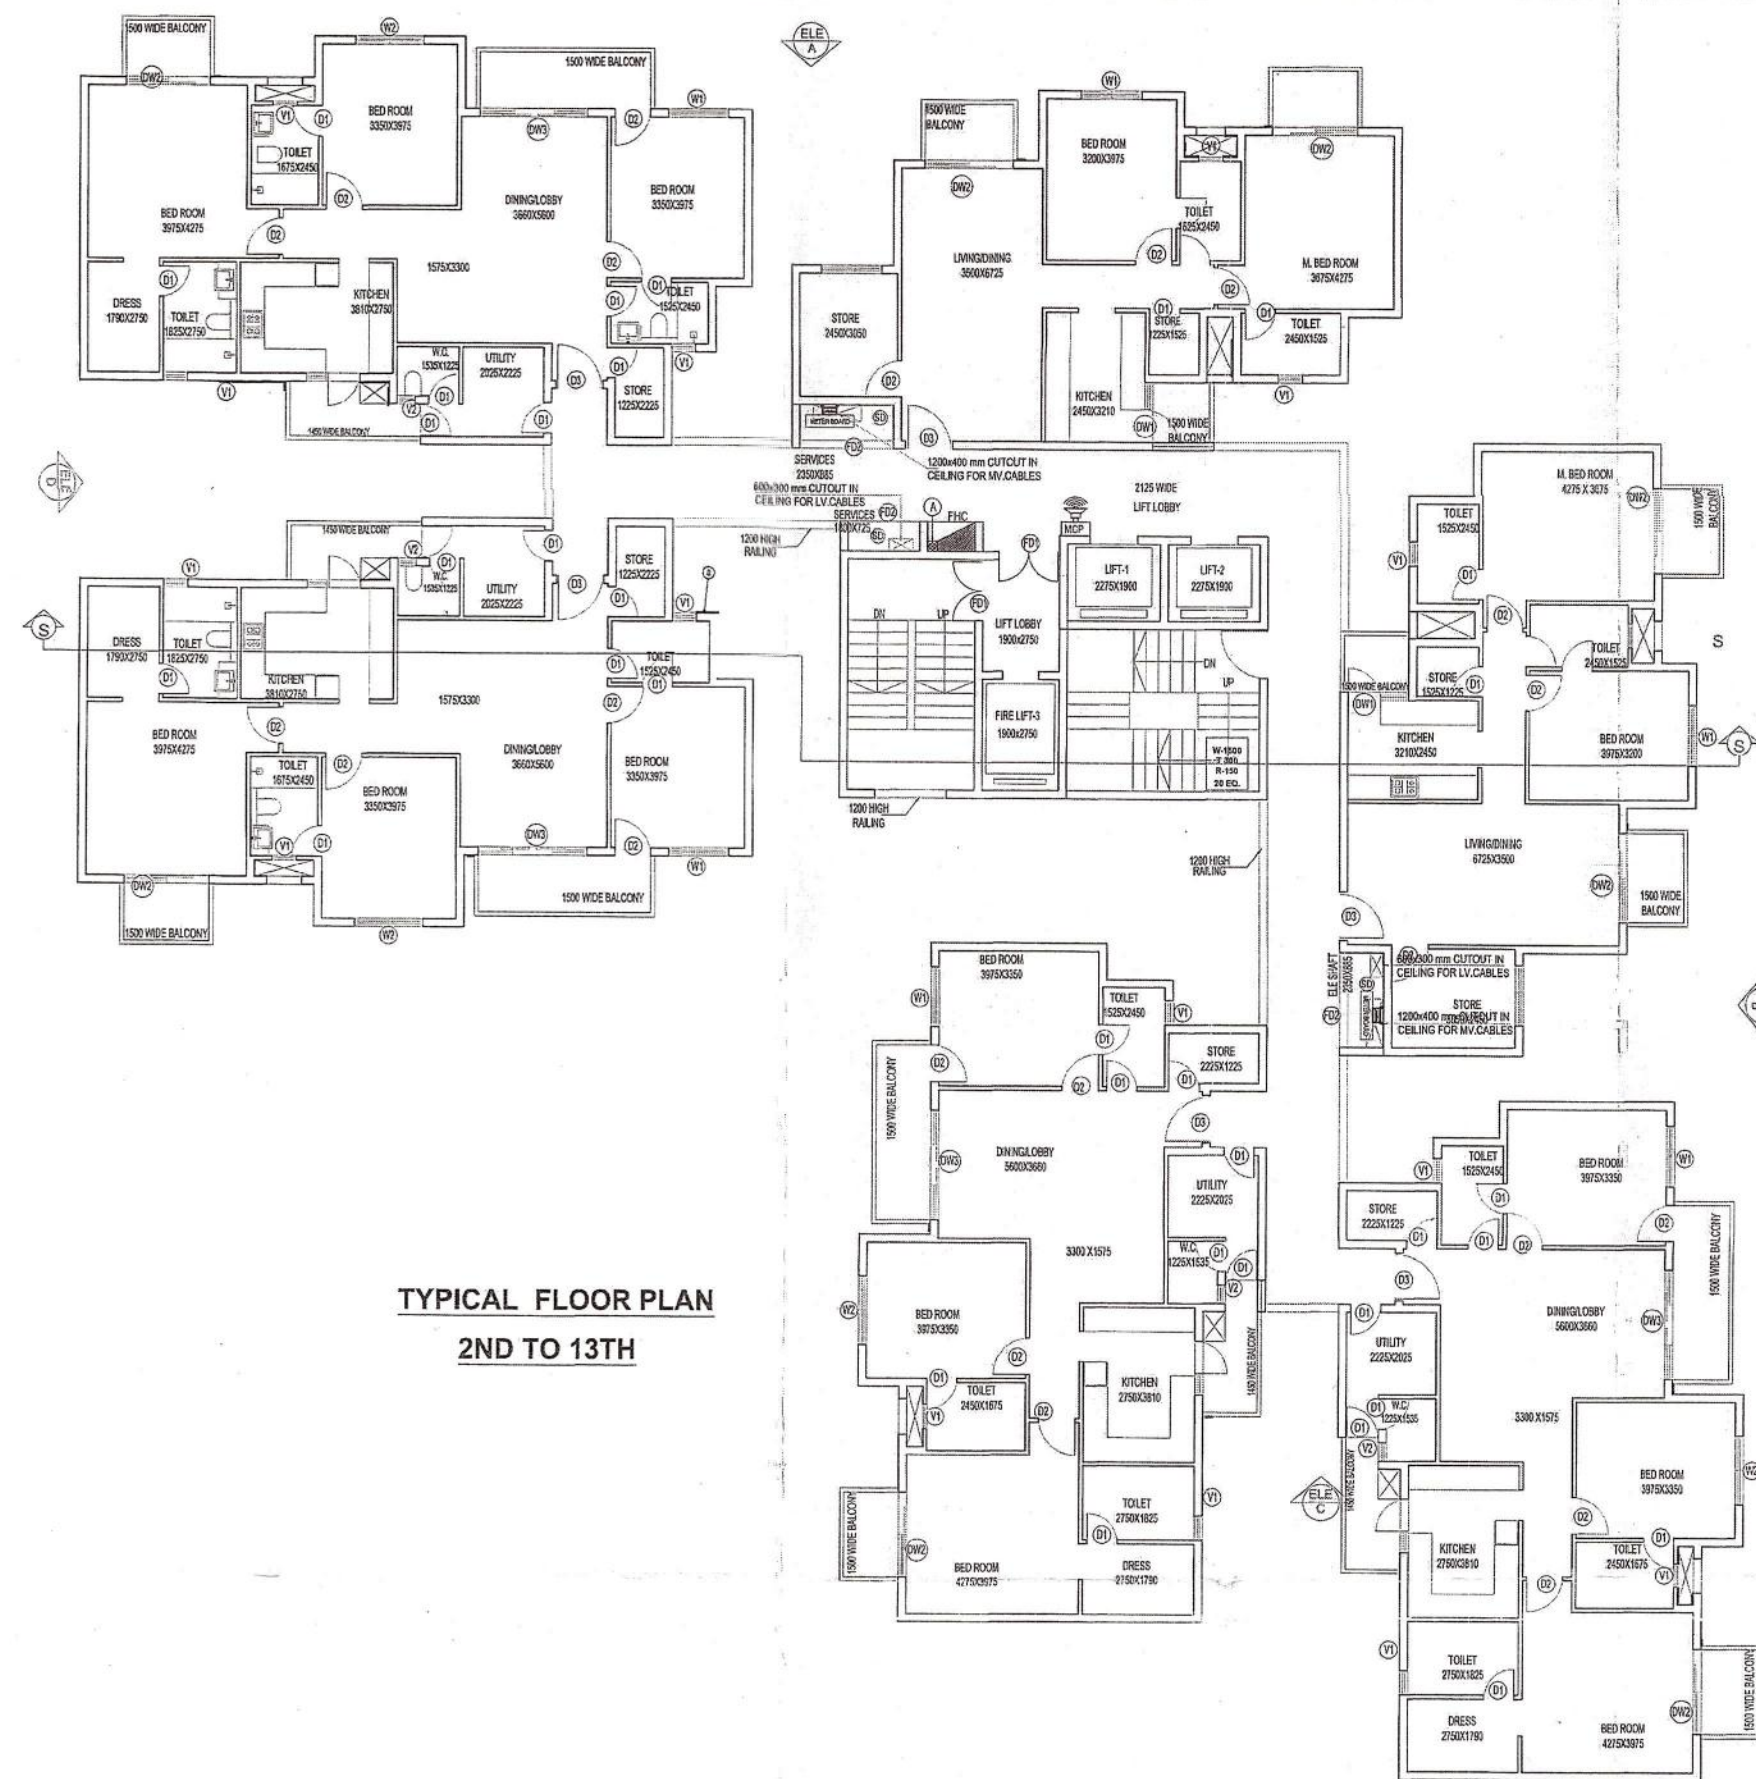


TYPICAL FLOOR PLAN
2ND TO 13TH

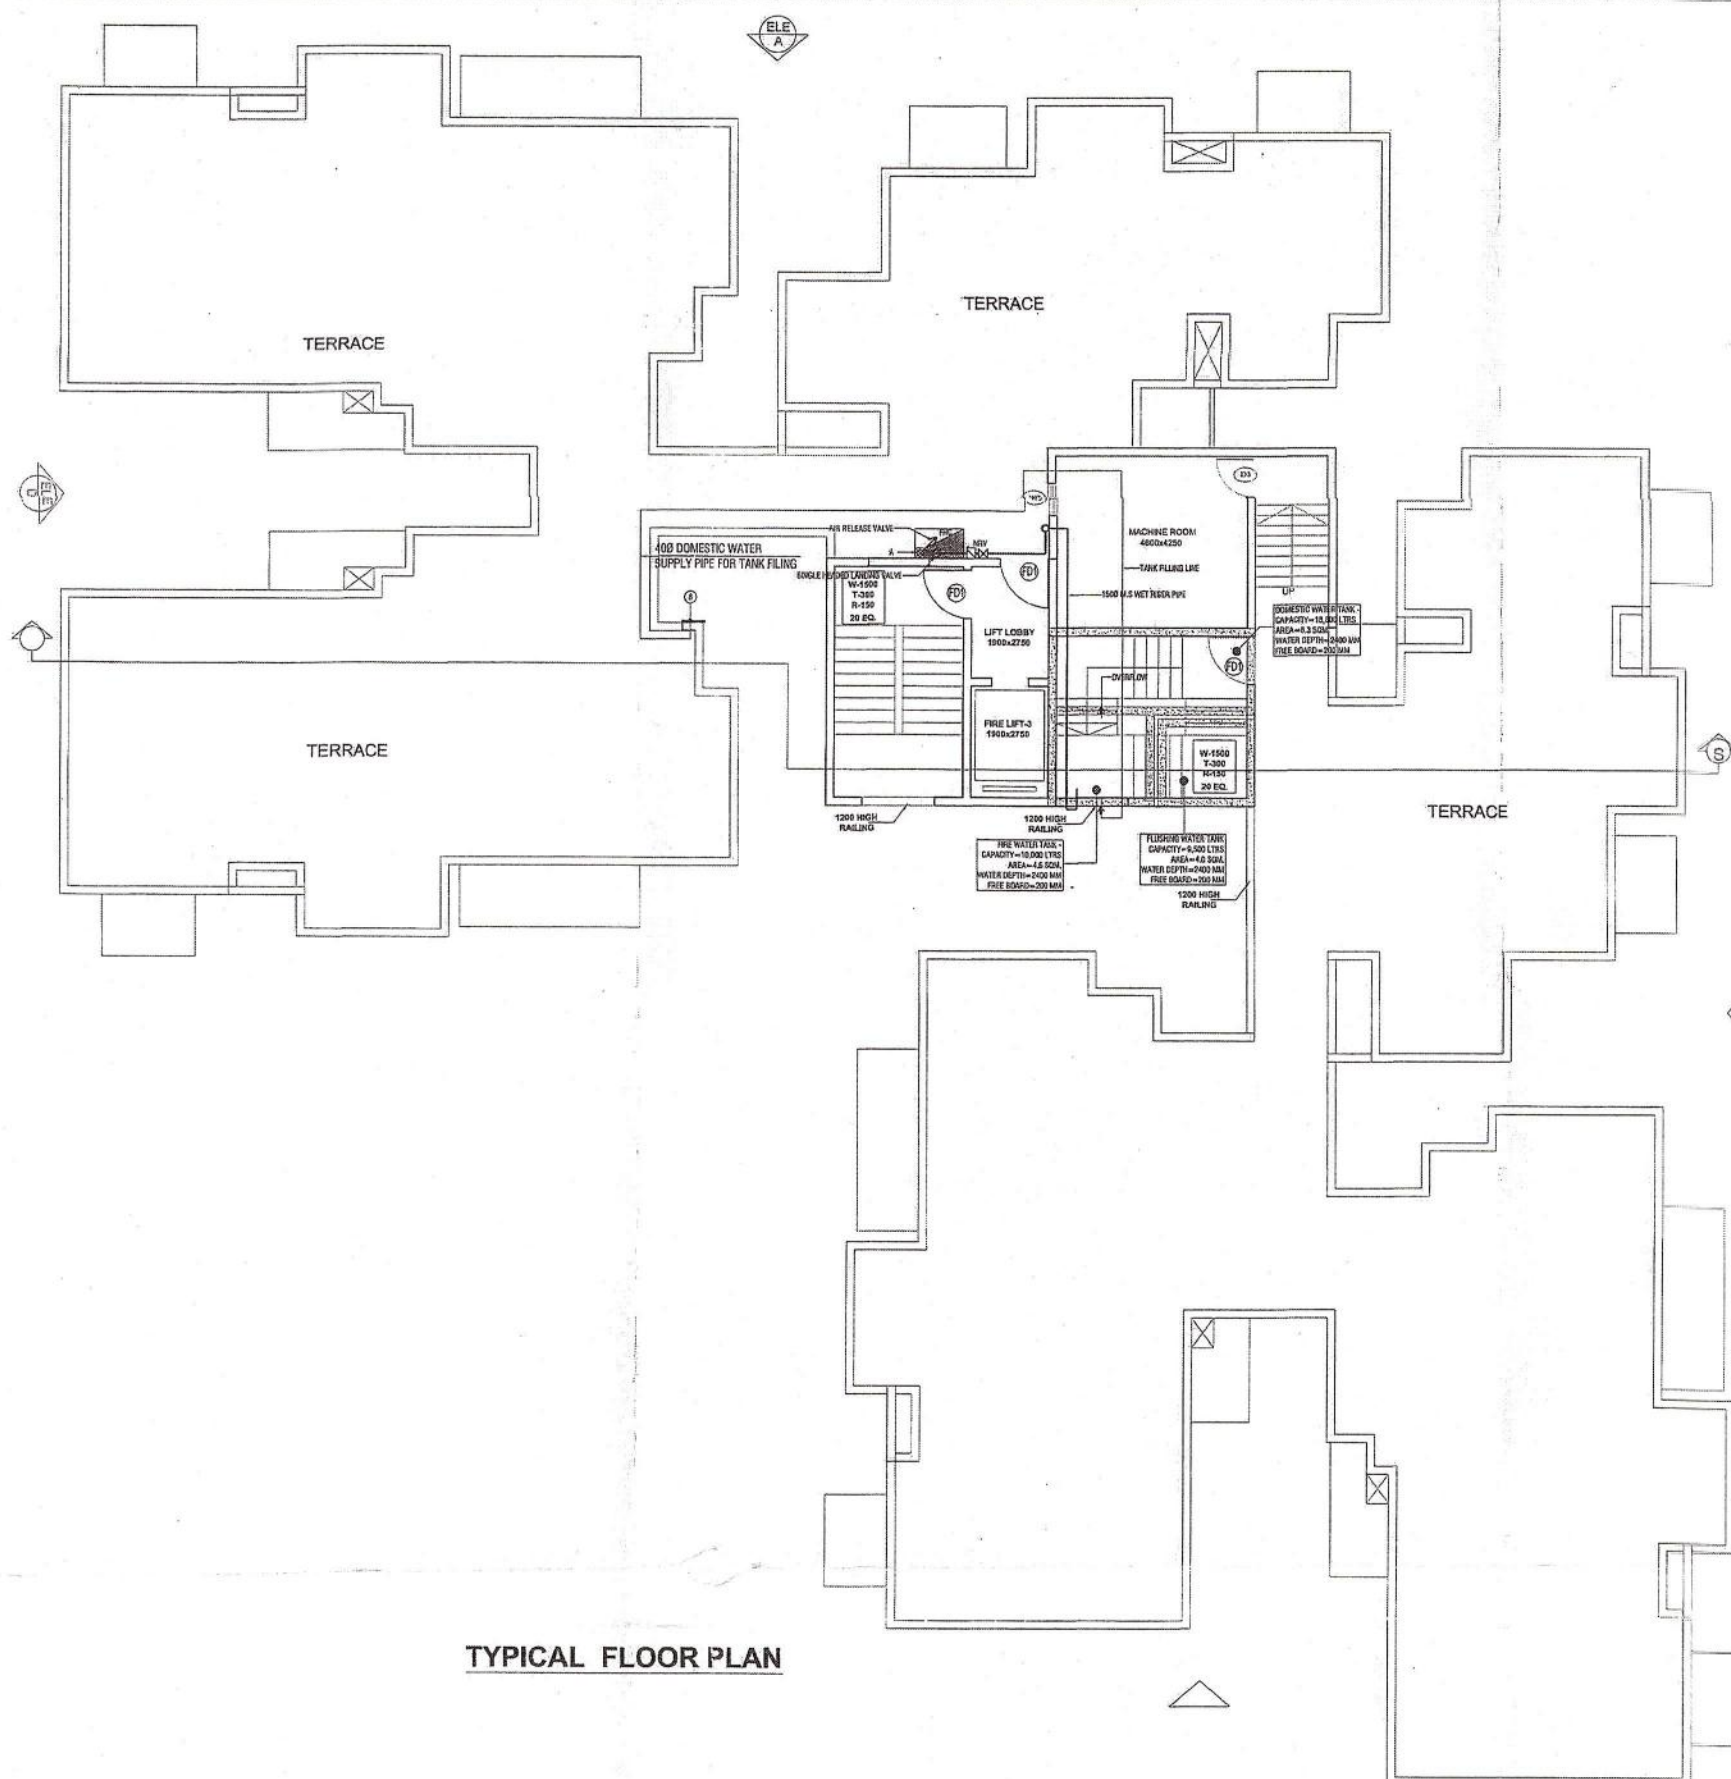

TYPICAL FLOOR PLAN

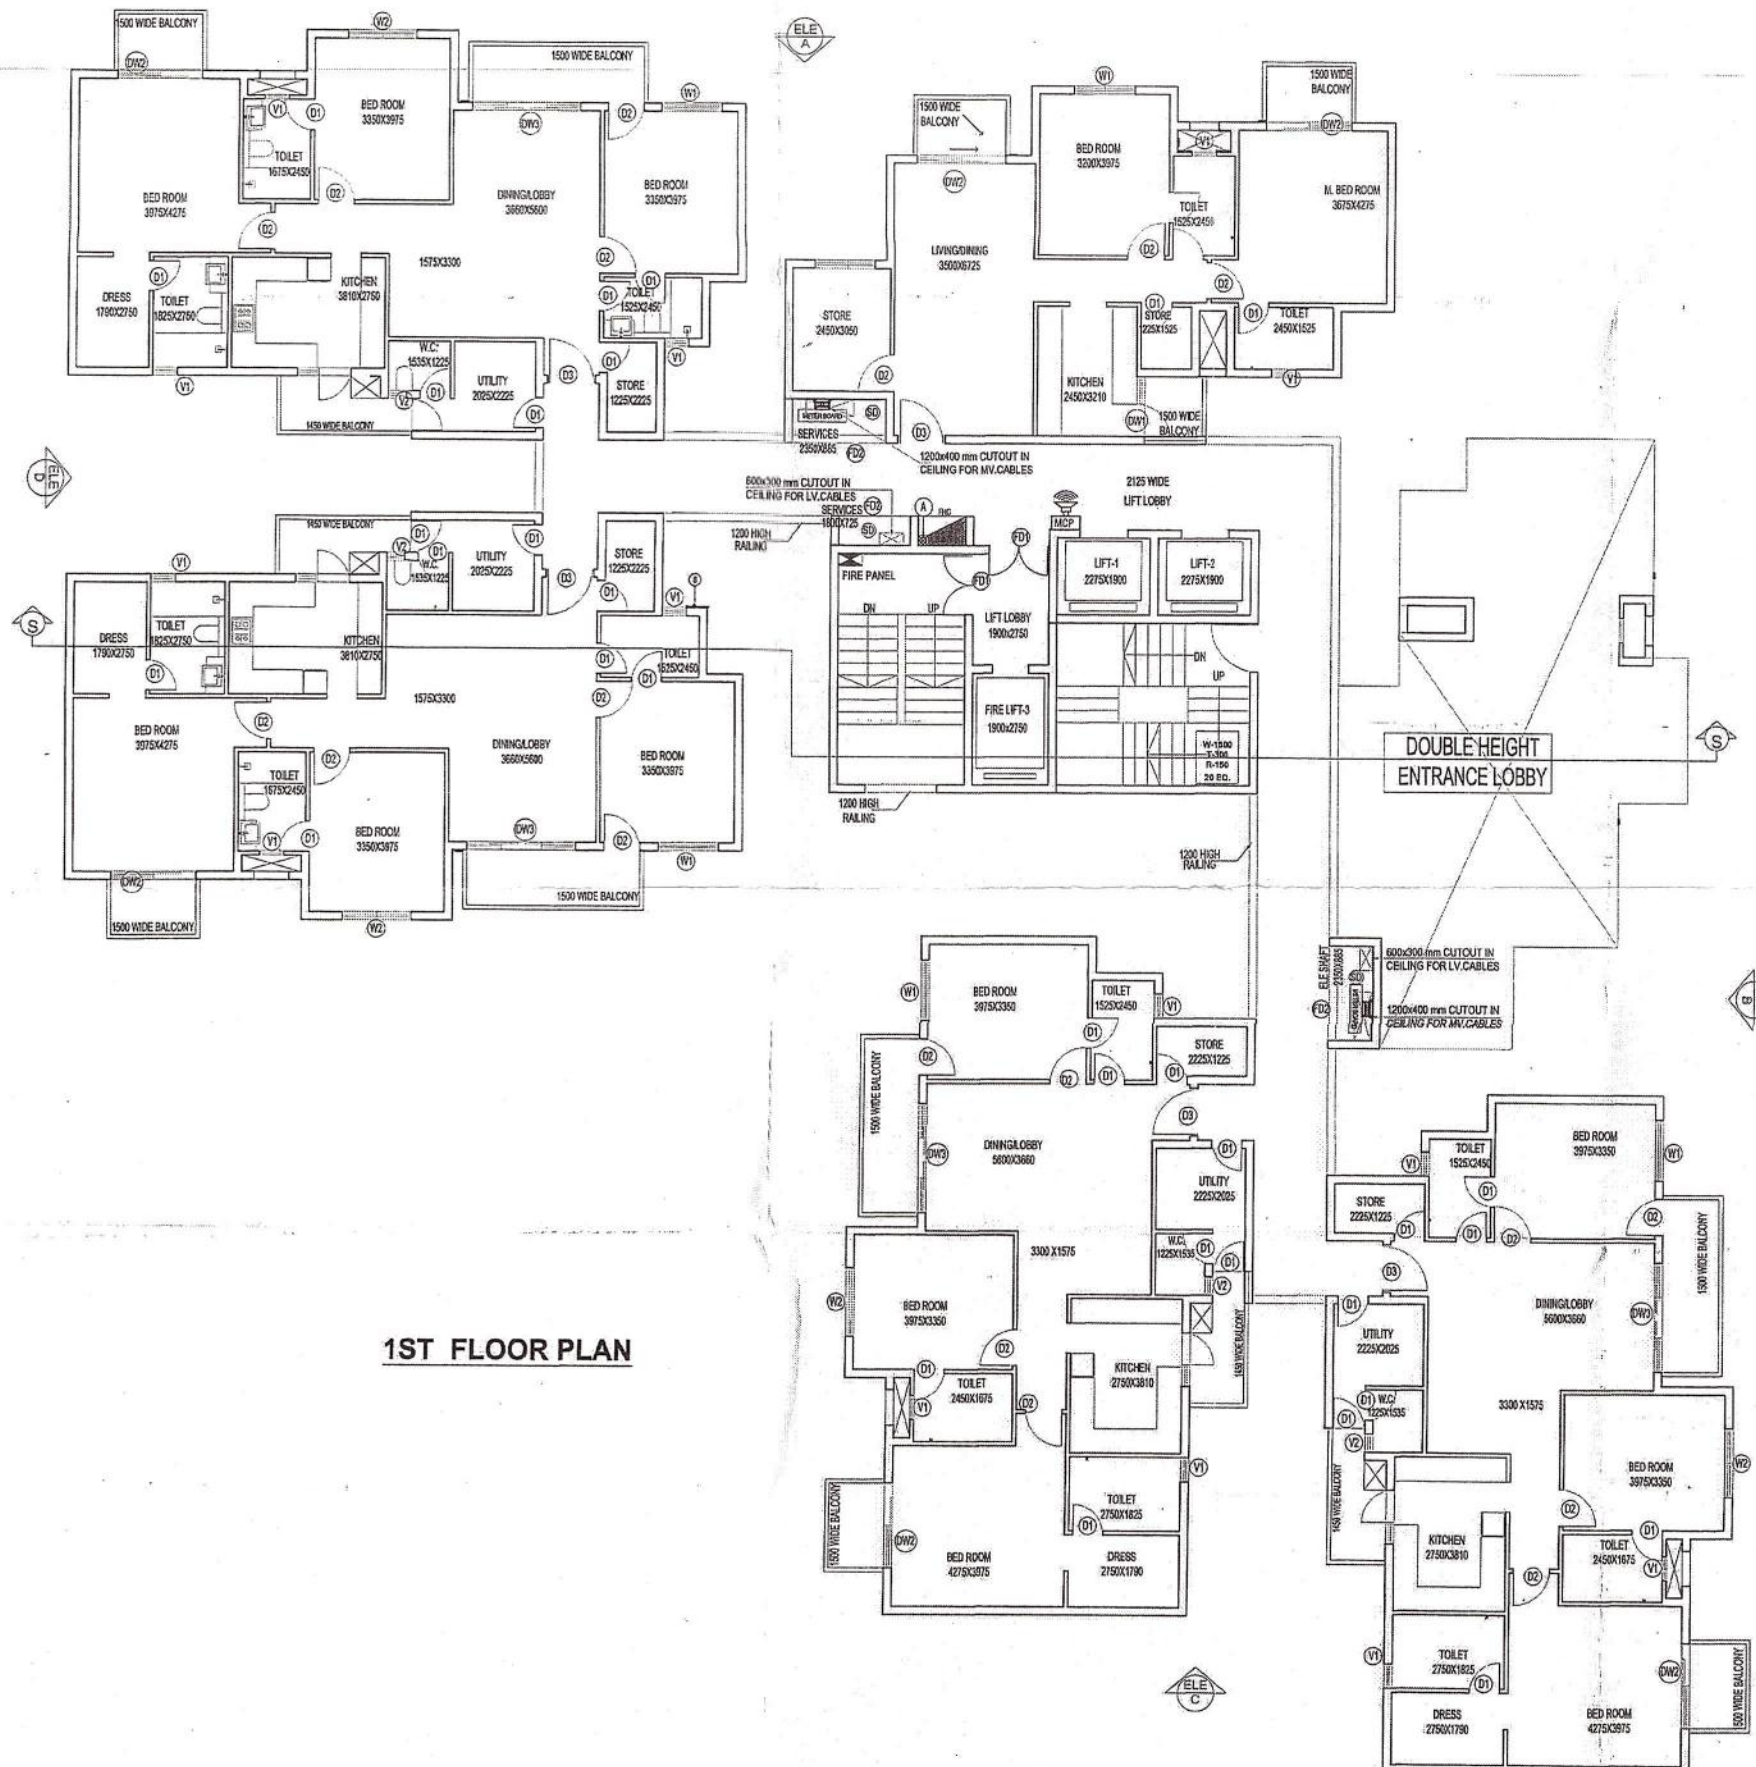


1ST FLOOR PLAN

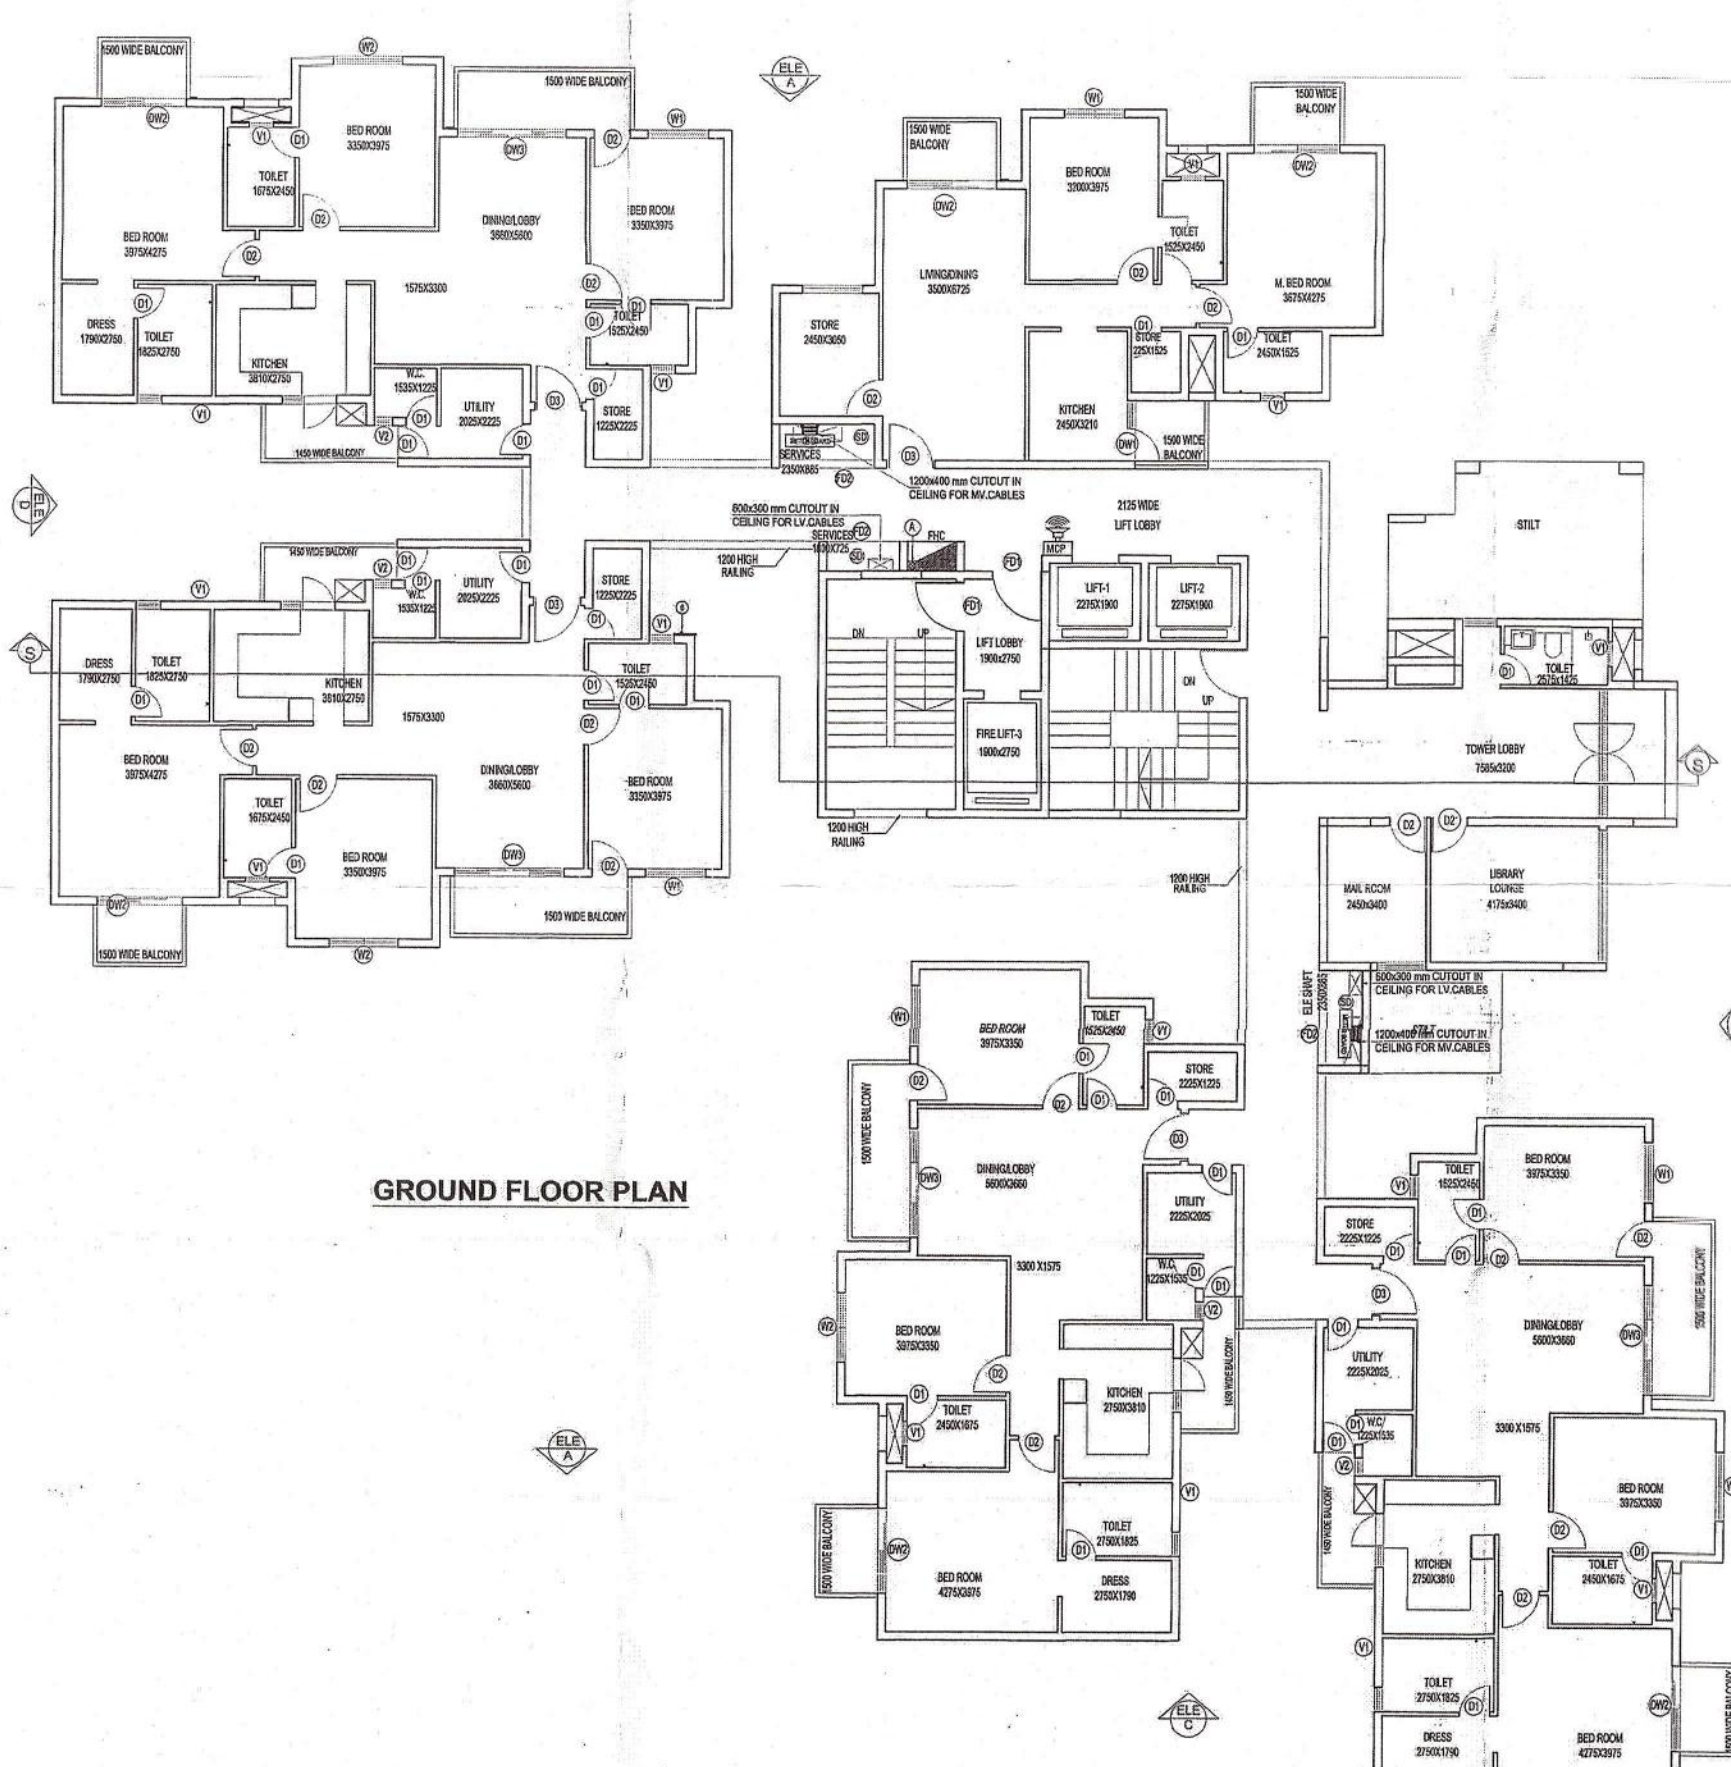

GROUND FLOOR PLAN

- प्रतिबन्ध
1. मू-स्टाइल तथा भुमि वाद-विवाद के सम्बन्ध में अधिकार की कोई विमोहनी नहीं होगी। विकासकर्ता केवल उन्नी भुमि पर विकास/निर्माण कार्य कर सकेगा, जिस भुमि का स्टाइल व कब्जा विकासकर्ता अपनी के नाम है। मुख्य के प्लन करार नगर का स्टाइल ग्राम सभा की भुमि व अन्य की भुमि होने के कारण विकासकर्ता के प्लान में नहीं है, उस भाग पर विकासकर्ता नव तक कोई निर्माण या विकास कार्य नहीं करेगा जब तक कि उस भाग का पुराईल/अधिग्रहण/भुमि हस्त की कार्यकारी विकासकर्ता के प्लान में न हो जाये।
 2. वर्तमान सार्वजनिक के ज़ूम में लेव्ड स्कीमिंग प्लान के अनुसार ग्लारोसिग अनिवार्य होगा।
 3. सार्वजनिक स्कीमिंग प्लान व विकास, विपरीत और अधिक दूरीपरिचित, अनधिकृत/अधिकृत, के प्रारम्भिक स्टा एप्लोड कागज़ प्राप्तिक: 1ET/CE/IZK-C & T/2018-3583 Date: 19-01-2019 के माध्यम से रेट करार प्रस्तुत की गयी है। अनुसूचित स्ल पर निर्माण कार्य सुनिश्चित करना होगा।
 4. सार्वजनिक स्कीमिंग प्लान के ज़ूम में लेव्ड स्कीमिंग प्लान के ज़ूम में यदि विकासकर्ता/मू-स्टाइल द्वारा सार्वजनिक का कब्जा-विपरीत किया गया है तो उसके सार्वजनिक का उपयोग/विपरीत अधिकार का रकम का होगा। पर प्लान के अधिकारों का चालन करना होगा। उस के अनुसार स्ल विकासकर्ता द्वारा सार्वजनिक पर दिनांक 06.12.2018 प्रस्तुत किया गया है।
 5. स्ल के पूर्व स्वीकृत मानचित्र की शर्त, प्रतिबन्ध एवं समय अन्तिम वर्तमान मानचित्र पर लागू होगी।
 6. लेव्ड स्कीमिंग प्लान व स्टाइलिंग प्लान के अनुसार स्ल पर भी विकास कार्य पूर्ण करने होंगे।
 7. मू-स्टाइल सार्वजनिक अधिकारों द्वारा निर्मित अनिवार्य प्रमाण वर संख्या: 4-1785/एकरा-12 दिनांक 02.07.2018 के निर्देशों का पालन करना होगा।
 8. पूर्णतः प्रमाण पत्र प्राप्त करना होगा।
 9. सार्वजनिक स्कीमिंग एवं सार्वजनिक स्कीमिंग प्लान के स्ल पर अधिकार सार्वजनिक के अनुसार पूर्ण करना होगा।
 10. स्ल पर प्लान व स्टाइलिंग प्लान के अनुसार स्ल पर अधिकार सार्वजनिक के अनुसार पूर्ण करना होगा।
 11. स्ल पर सार्वजनिक स्ल के विकास/अधिकारों हेतु स्ल का निर्माण एवं सार्वजनिक स्ल का विकास करना होगा।
 12. स्ल पर सार्वजनिक स्ल के विकास/अधिकारों हेतु स्ल का निर्माण एवं सार्वजनिक स्ल का विकास करना होगा।
 13. यदि कोई स्ल के विकास/अधिकारों हेतु स्ल का निर्माण एवं सार्वजनिक स्ल का विकास करना होगा।
 14. मू-स्टाइल सार्वजनिक अधिकारों द्वारा निर्मित अनिवार्य प्रमाण वर संख्या: 4-1785/एकरा-12 दिनांक 02.07.2018 के निर्देशों का पालन करना होगा।
 15. यदि नभिक में देरी कोई बात प्रकाश में आती है कि विकासकर्ता द्वारा कोई स्ल सार्वजनिक स्ल के विकास/अधिकारों हेतु स्ल का निर्माण एवं सार्वजनिक स्ल का विकास करना होगा।

समय मानीय स्ल के स्ल पर अधिकार सार्वजनिक के अनुसार पूर्ण करना होगा।

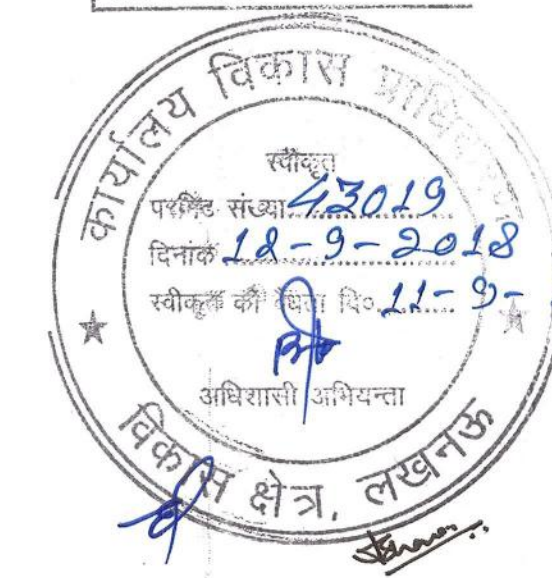

This drawing is a "COPYRIGHT" contents of this drawing or part thereof may not be used or reproduced without the permission of the Architect.

PROJECT

PROPOSED GROUP HOUSING ON
GROUP HOUSING-1, IN POCKET-7, SECTOR-C
SUSHANT GOLF CITY, HI-TECH TOWNSHIP,
LUCKNOW

FIRE LEGEND :-

A	1500 M.S FIRE WET RISER PIPE
FHC	FIRE HOSE CABINET

IMPORTANT NOTES:-
(250 x 250)mm CUT OUT IN FHC.

1.)	1500 M.S FIRE WET RISER PIPE.
8	DOMESTIC WATER SUPPLY RISER *

IMPORTANT NOTES:-

FD1= FIRE DOOR, 2 HOUR RATED IN LIFT.

FD2= FIRE DOOR, 1 HOUR RATED

FIRE ALARM :-

SYM.	DESCRIPTION
M	MULTI CRITERIA DETECTOR
SD	SMOKE DETECTOR
HD	HEAT DETECTOR
MCP	MANUAL CALL POINT
DS	DIRECTIONAL SOUNDER
CS	CEILING RECESSED LOUDSPEAKER

SUBMISSION DRAWING

SERVICES CONSULTANTS:

PARADISE CONSULTANTS
Plot No. 96, Basement,
Near Living Style Mall, Jasola Vihar
New Delhi - 110025
Landline:-011-29943601, 269432 16
E-mail: paradiseconsultants@gmail.com

DRAWING TITLE

**FLOOR PLANS
(TOWER-A3) FIRE LAYOUT**

DEALT BY _____ CHECKED BY _____

SCALE _____ DATE _____

1:150 January-2018

ARCHITECT

ANSEL API
Building Illustration since 1987



CLIENT/OWNERS

ANSEL API
ANSEL API PROPERTIES &
INFRASTRUCTURE LTD.
115, ANSAL BRYAN,
16, K. G. MARG, NEW DELHI - 110001
Phone: 9-20500000/20500001


Architect's Signature

OWNER'S SIGNATURE

DRAWING NUMBER - FF-PC-TO WER-3-11/14
CA/94/17834

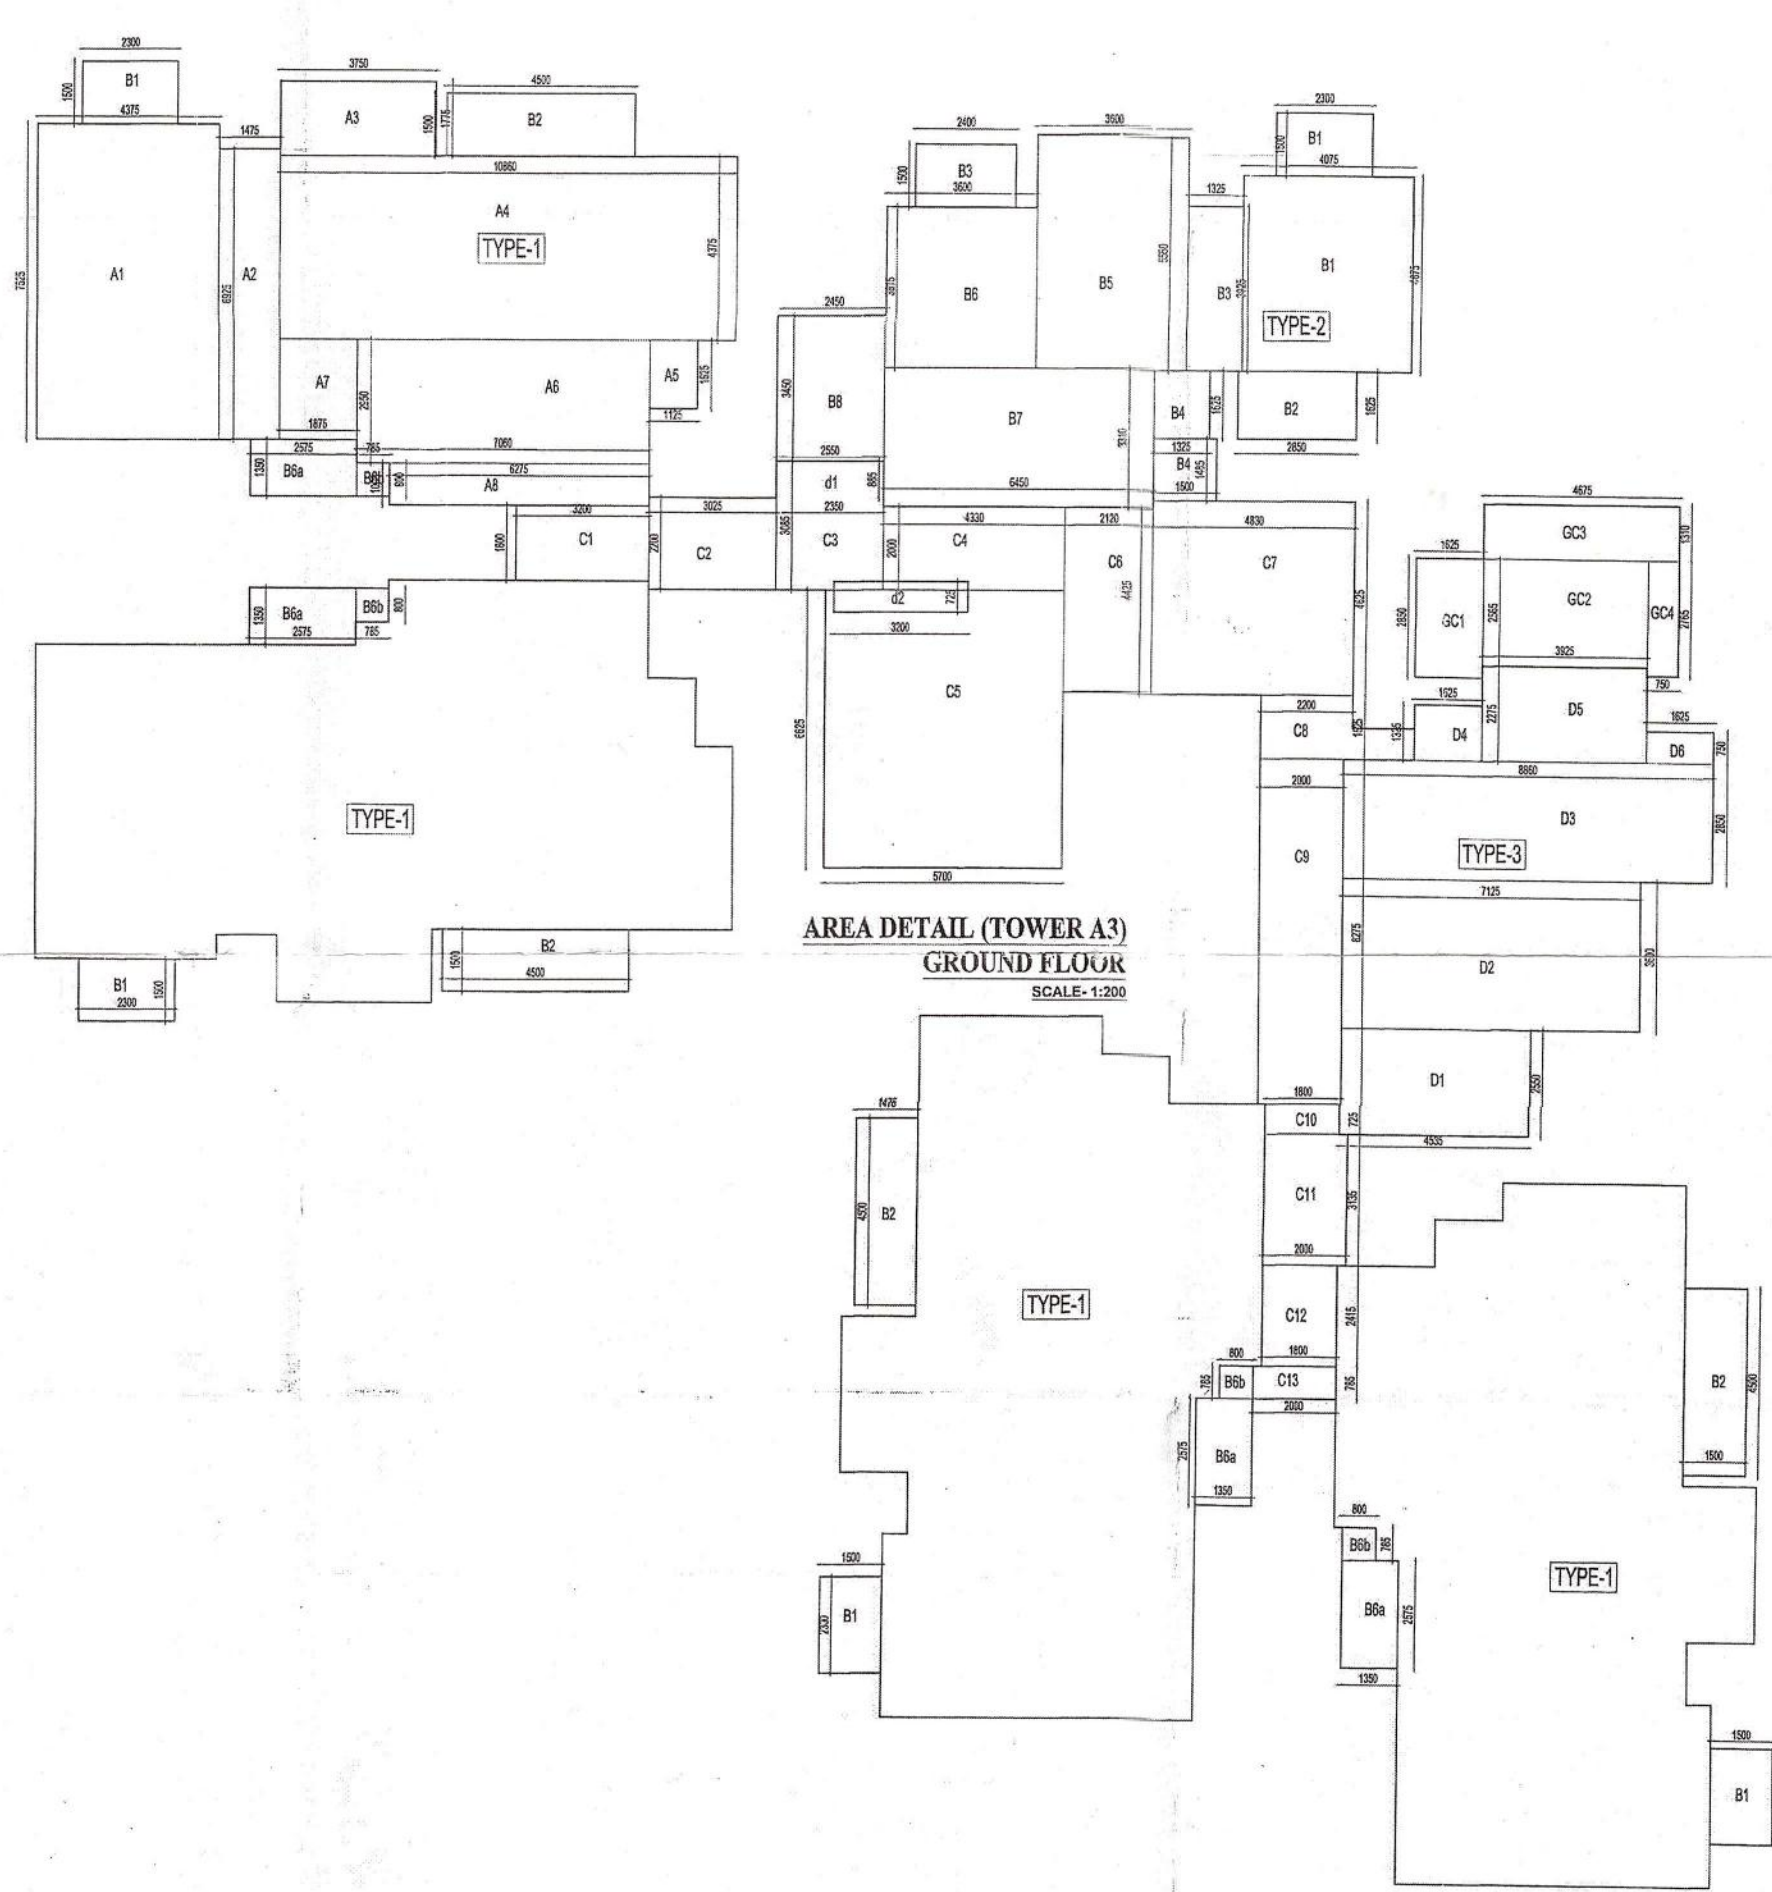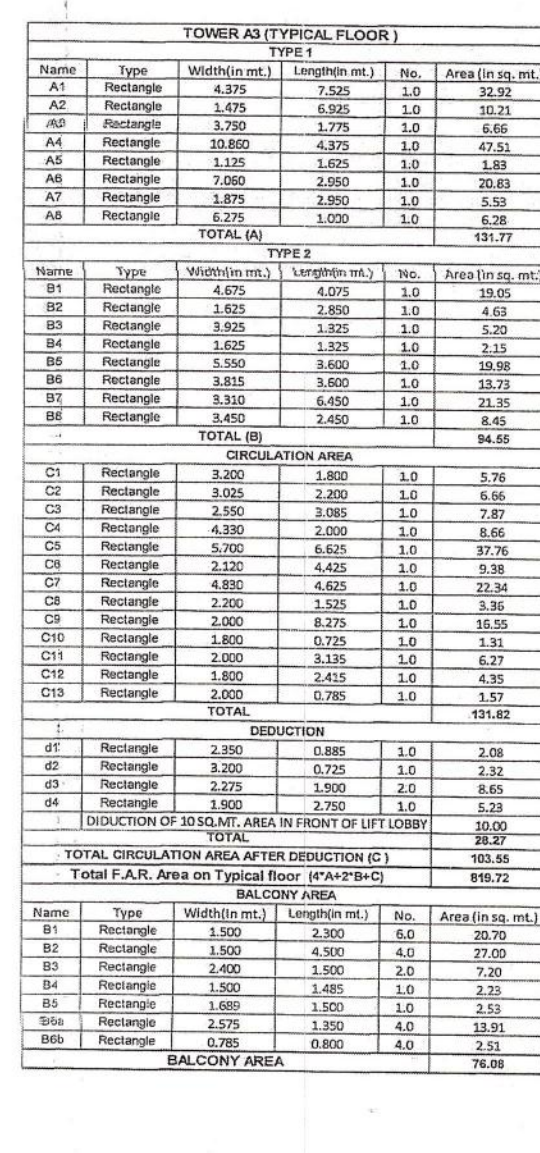[illegible]

कार्यालय विकास प्राधिकरण
पत्रांक १२७२२०१८
स्वीकृत की वैधता ११-७-२०२२
अधिसूचना अधिनियम
विकास क्षेत्र, लखनऊ

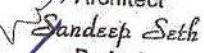DRAWING TITLE	
AREA DETAILS (TOWER-A3)	
DEALT BY	CHECKED BY
SCALE	DATE
1:100	January-2018
यह मानचित्र लखनऊ महाविद्यालय 2031 तथा भवन उपखेति 2008 तथा सम्यक शासनादेशों के अनुसार तैयार किया गया है।	
ARCHITECT	CLIENT/ OWNERS
TEAM ARCHITECTURE  BENSEL A/P Building lifestyle since 1987	 BENSEL A/P Building lifestyle since 1987 ANSAL PROPERTIES & INFRASTRUCTURE LTD. 115, ANSAL BEHAWAN, 16, K.G. MARG, NEW DELHI - 110001 ८४४.४२-००३/९८४२-१२३०/२३४०
Architect Sandeep Sethi B. Arch. CA/54/17834  Architect ARCHITECT'S SIGNATURE 	गुरु अशोक कुमार सक्सेना  OWNER'S SIGNATURE
DRAWING NUMBER - GH/HI-TECH/LK/O/SUB- 12/14	
CA/54-7-17834	