




PRODUCED BY AN AUTODESK EDUCATIONAL PRODUCT

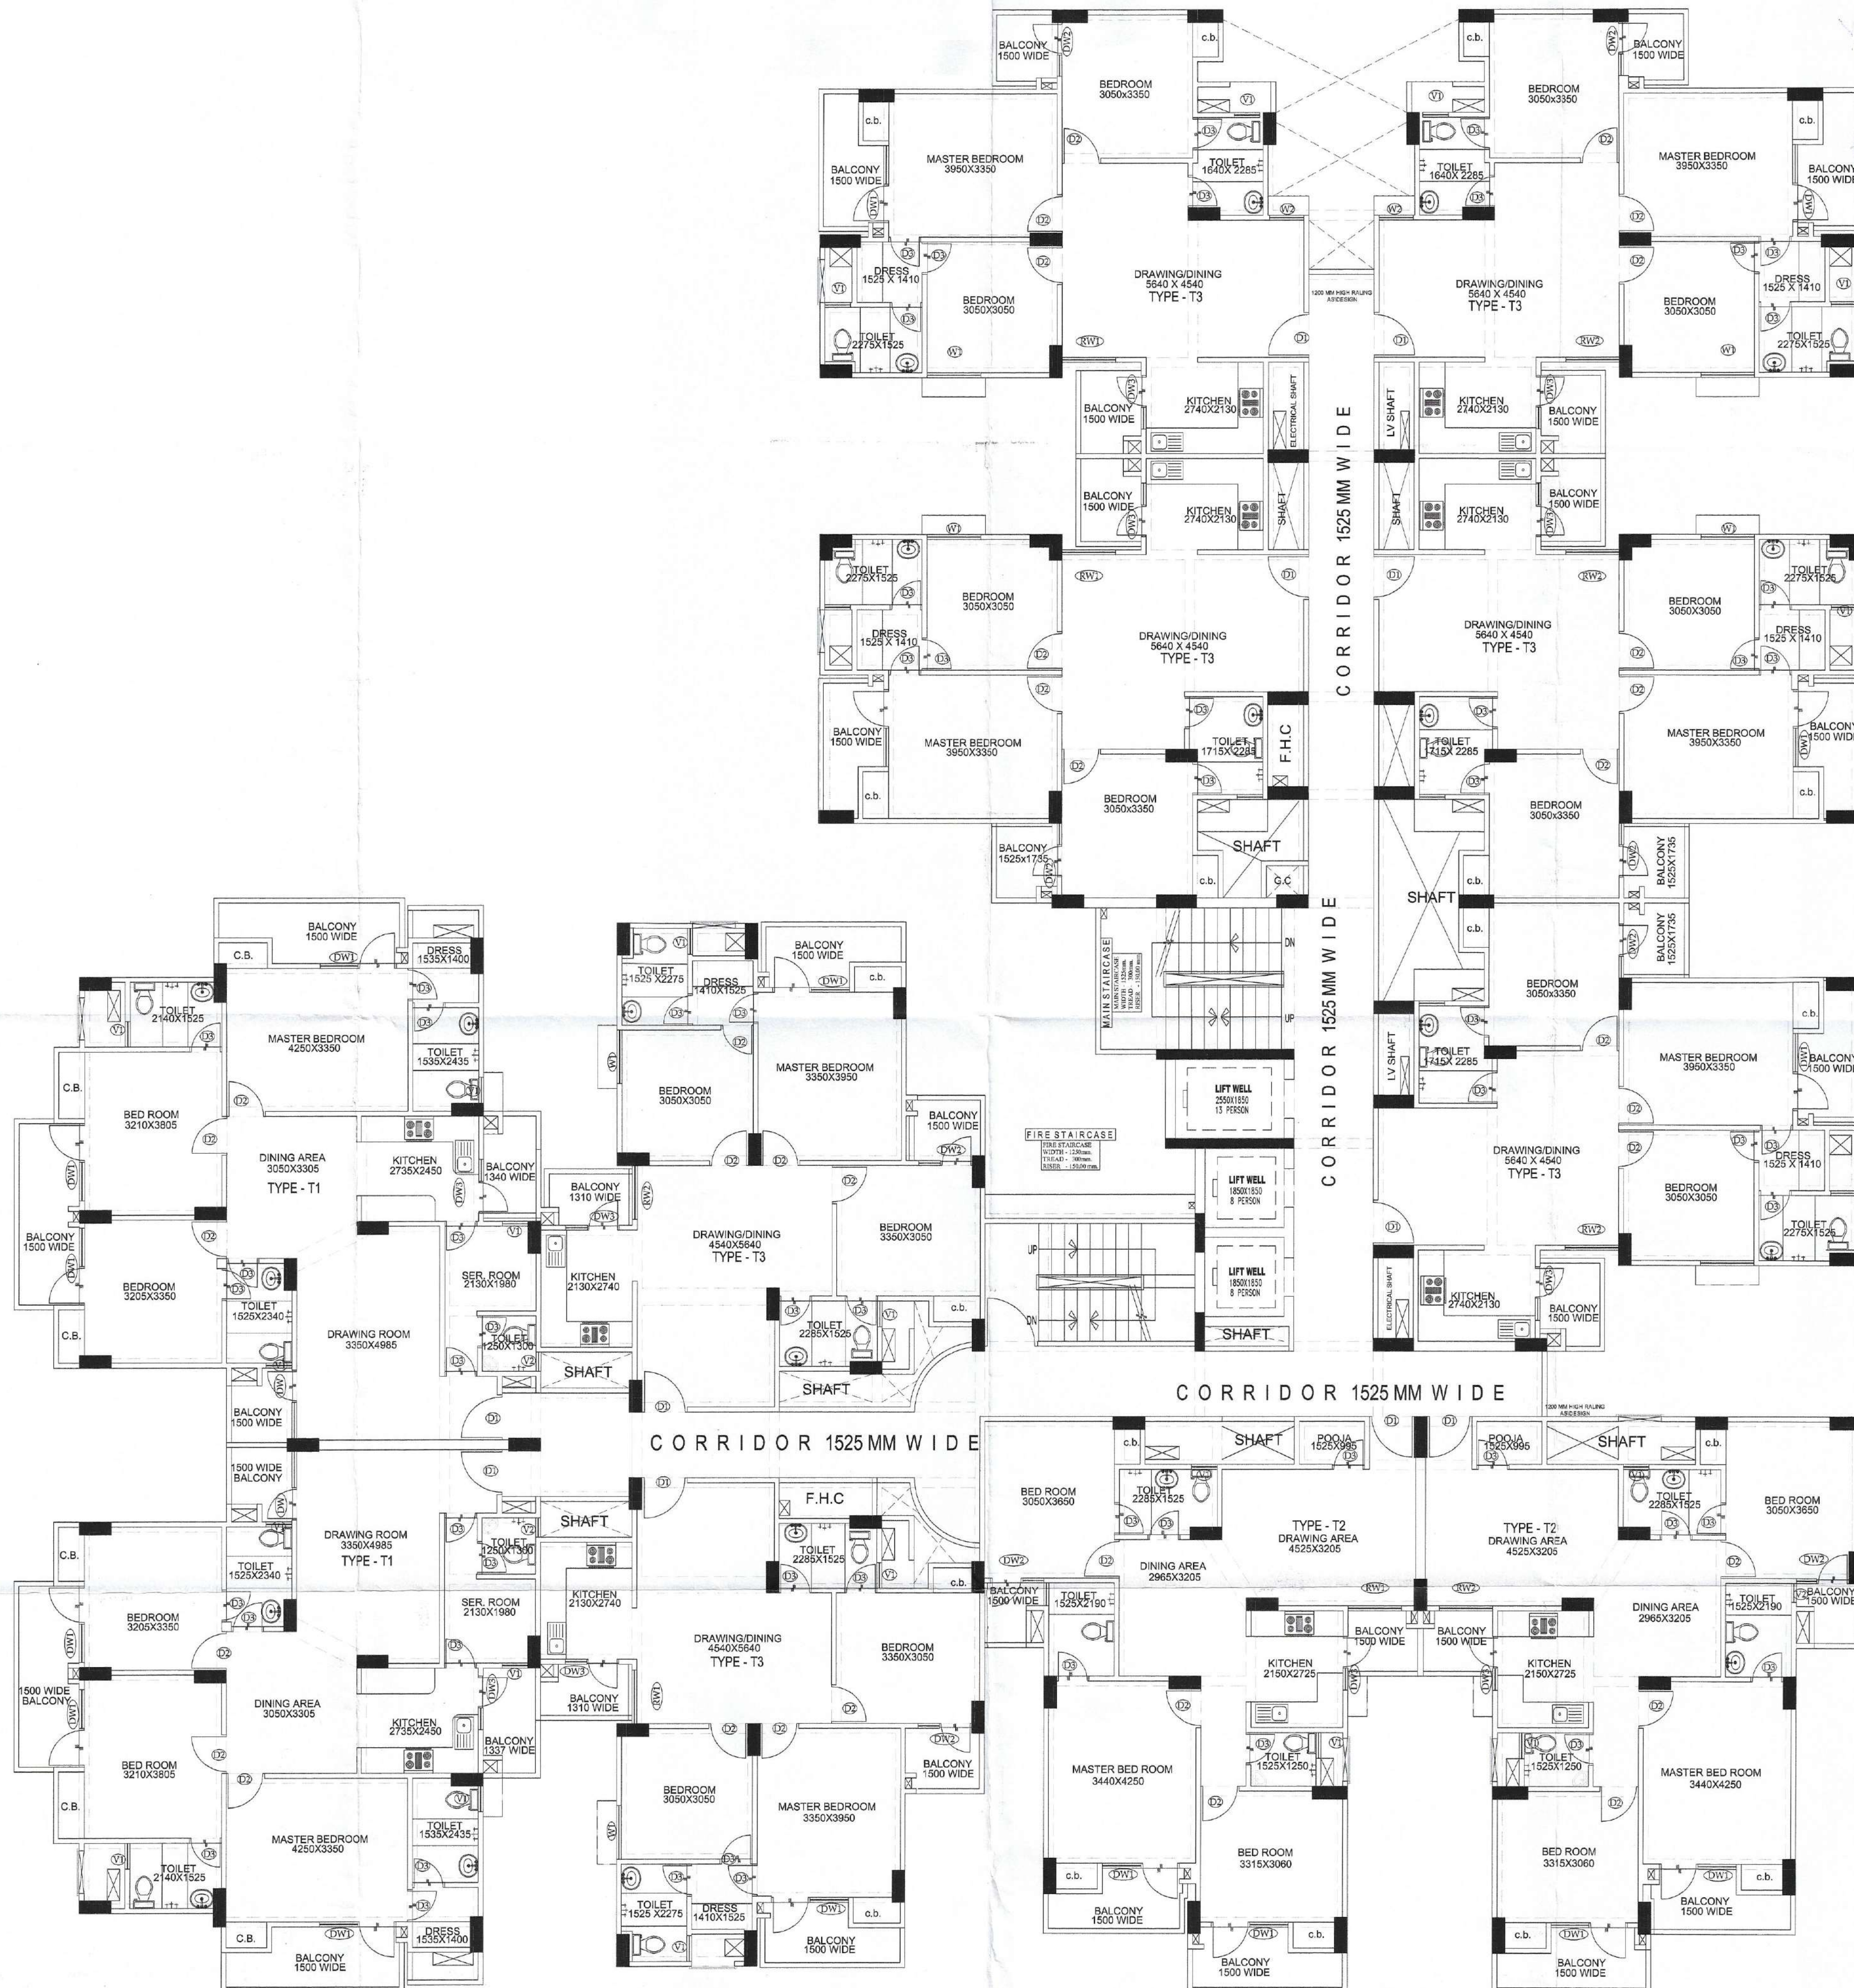

सहायक नगर नियोजन
गा० वि० प्रा० गाजियाबाद

अवर अभियन्ता
मानचित्र अनुभाग

पर्यावरण की दृष्टि से राज्य वन निधि
अधिनियम के अन्तर्गत कम से कम
..... पेड़ लगाना अनिवार्य है।

18 प्रतिज्ञा स्वामित्व सम्बन्धी किसी भी विवाद की स्थिति में मानचित्र की स्वीकृति स्वतः निरस्त समझी जायेगी।

¹⁸ अधिष्ठानों एवं उनमें कार्यरत श्रमिकों का श्रम विभाग के नियमानुसार पंजीयन कराया जाना आवश्यक है।¹⁹

मानचित्र स्वीकृत पत्र पर अंकित शतों के
अधीन मानचित्र निर्गत किया जाता है।

समस्त प्रकार के गवन / स्ट्रक्चर का सुरक्षा हेतु विभिन्न स्तरों पर समस्त दीवारों के ऊपर आर०सी०सी० टार्ज बीग जालना उचित / आवश्यक है। जो डी०पी०सी० लेवर सिस्टम व प्रत्येक छत के नीचे डाले जायें।

“निर्माणधीन अवधि में निर्माण स्थल पर धूल से बचने हेतु समुचित कवर का प्रावधान किया जाए निर्माण सामग्री के परिवहनक एवं उनके उपयोग की अवधि में निर्माण सामग्रियों पर पानी का छिड़काव एवं हल्दत सतर्पसन युनित का उपयोग अनिवार्य रूप से किया जाए निर्माण सामग्रियों को ले जाने हेतु ढाके हुए वाहन का प्रयोग किया जाय्”

यह मानचित्र स्वीकृति से केवल पाँच वर्ष तक वैध है

OPENING SCHEDULE: TYPE '1'					
SL.NO.	PARTICULARS	SIZE	SILL LVL FROM FFL	UNTEL LVL FROM FFL	MAKE
1.	D1	1050X2100	20.0	+2100	----
2.	D2	900X2100	20.0	+2100	----
3.	D3	1400X2100	20.0	+2100	----
4.	D4	1800X2100	20.0/+450	+2100	----
5.	DW1	1800X2100	20.0/+450	+2100	----
6.	DWS	1250X2100	+1050/+1050	+2100	----
7.	V1	600X1200	+900	+2100	----
8.	V2	600X1200	+900	+2100	----
OPENING SCHEDULE: TYPE '2'					
SL.NO.	PARTICULARS	SIZE	SILL LVL FROM FFL	UNTEL LVL FROM FFL	MAKE
1.	D1	1050X2100	20.0	+2100	----
2.	D2	900X2100	20.0	+2100	----
3.	D3	750X2100	20.0	+2100	----
4.	DW1	1800X2100	20.0/+450	+2100	----
5.	DW2	1225X2100	+450	+2100	----
6.	DWS	1250X2100	+1050	+2100	----
7.	RW1	1250X1450	+450	+2100	----
8.	RW2	1250X1450	+450	+2100	----
9.	V1	600X1200	+900	+2100	----
10.	V2	600X1200	+900	+2100	----
OPENING SCHEDULE: TYPE '3'					
SL.NO.	PARTICULARS	SIZE	SILL LVL FROM FFL	UNTEL LVL FROM FFL	MAKE
1.	D1	1050X2100	20.0	+2100	----
2.	D2	900X2100	20.0	+2100	----
3.	D3	750X2100	20.0	+2100	----
4.	DW1	1800X2100	20.0/+450	+2100	----
5.	DW2	1225X2100	+450	+2100	----
6.	DWS	1250X2100	+1050	+2100	----
7.	RW1	1250X1450	+450	+2100	----
8.	RW2	1250X1450	+450	+2100	----
9.	RW3	1250X1450	+450	+2100	----
10.	V1	600X1200	+900	+2100	----
11.	V2	600X1200	+900	+2100	----

PROJECT:-
SUBMISSION DRAWING FOR THE
GROUP HOUSING PROJECT
" **S.C.C. SAPPHIRE** "AT KH. NO. -1010,1011 & 1012
AT VILLAGE NOORNAGAR GHAZIABAD (U.P.)

OWNER:-
M/s. S. C. C. BUILDER (P.) LTD.
M/s. SHRINE BUILDTECH (P.) LTD.

DIRECTOR:-
Mr. VIPUL GIRI

OWNER SIGN:	ARCHITECT SIGN:
DRAWING TITLE: EXISTING	
2nd to 14th FLOOR PLAN (Block - A)	


Design Studio

ANUJ AGARWAL ARCHITECTS
OFFICE:- A-244 KAUSHAMBI GHAZIABAD (U.P.)
Ph:-0120 - 6454182, 4165712, TEL. FAX - 2773592
e-mail : arch.anujagarwal@gmail.com

SCALE	DEALT BY	CHECKED BY	DATE	DRG. No.
NTS				SD-07