




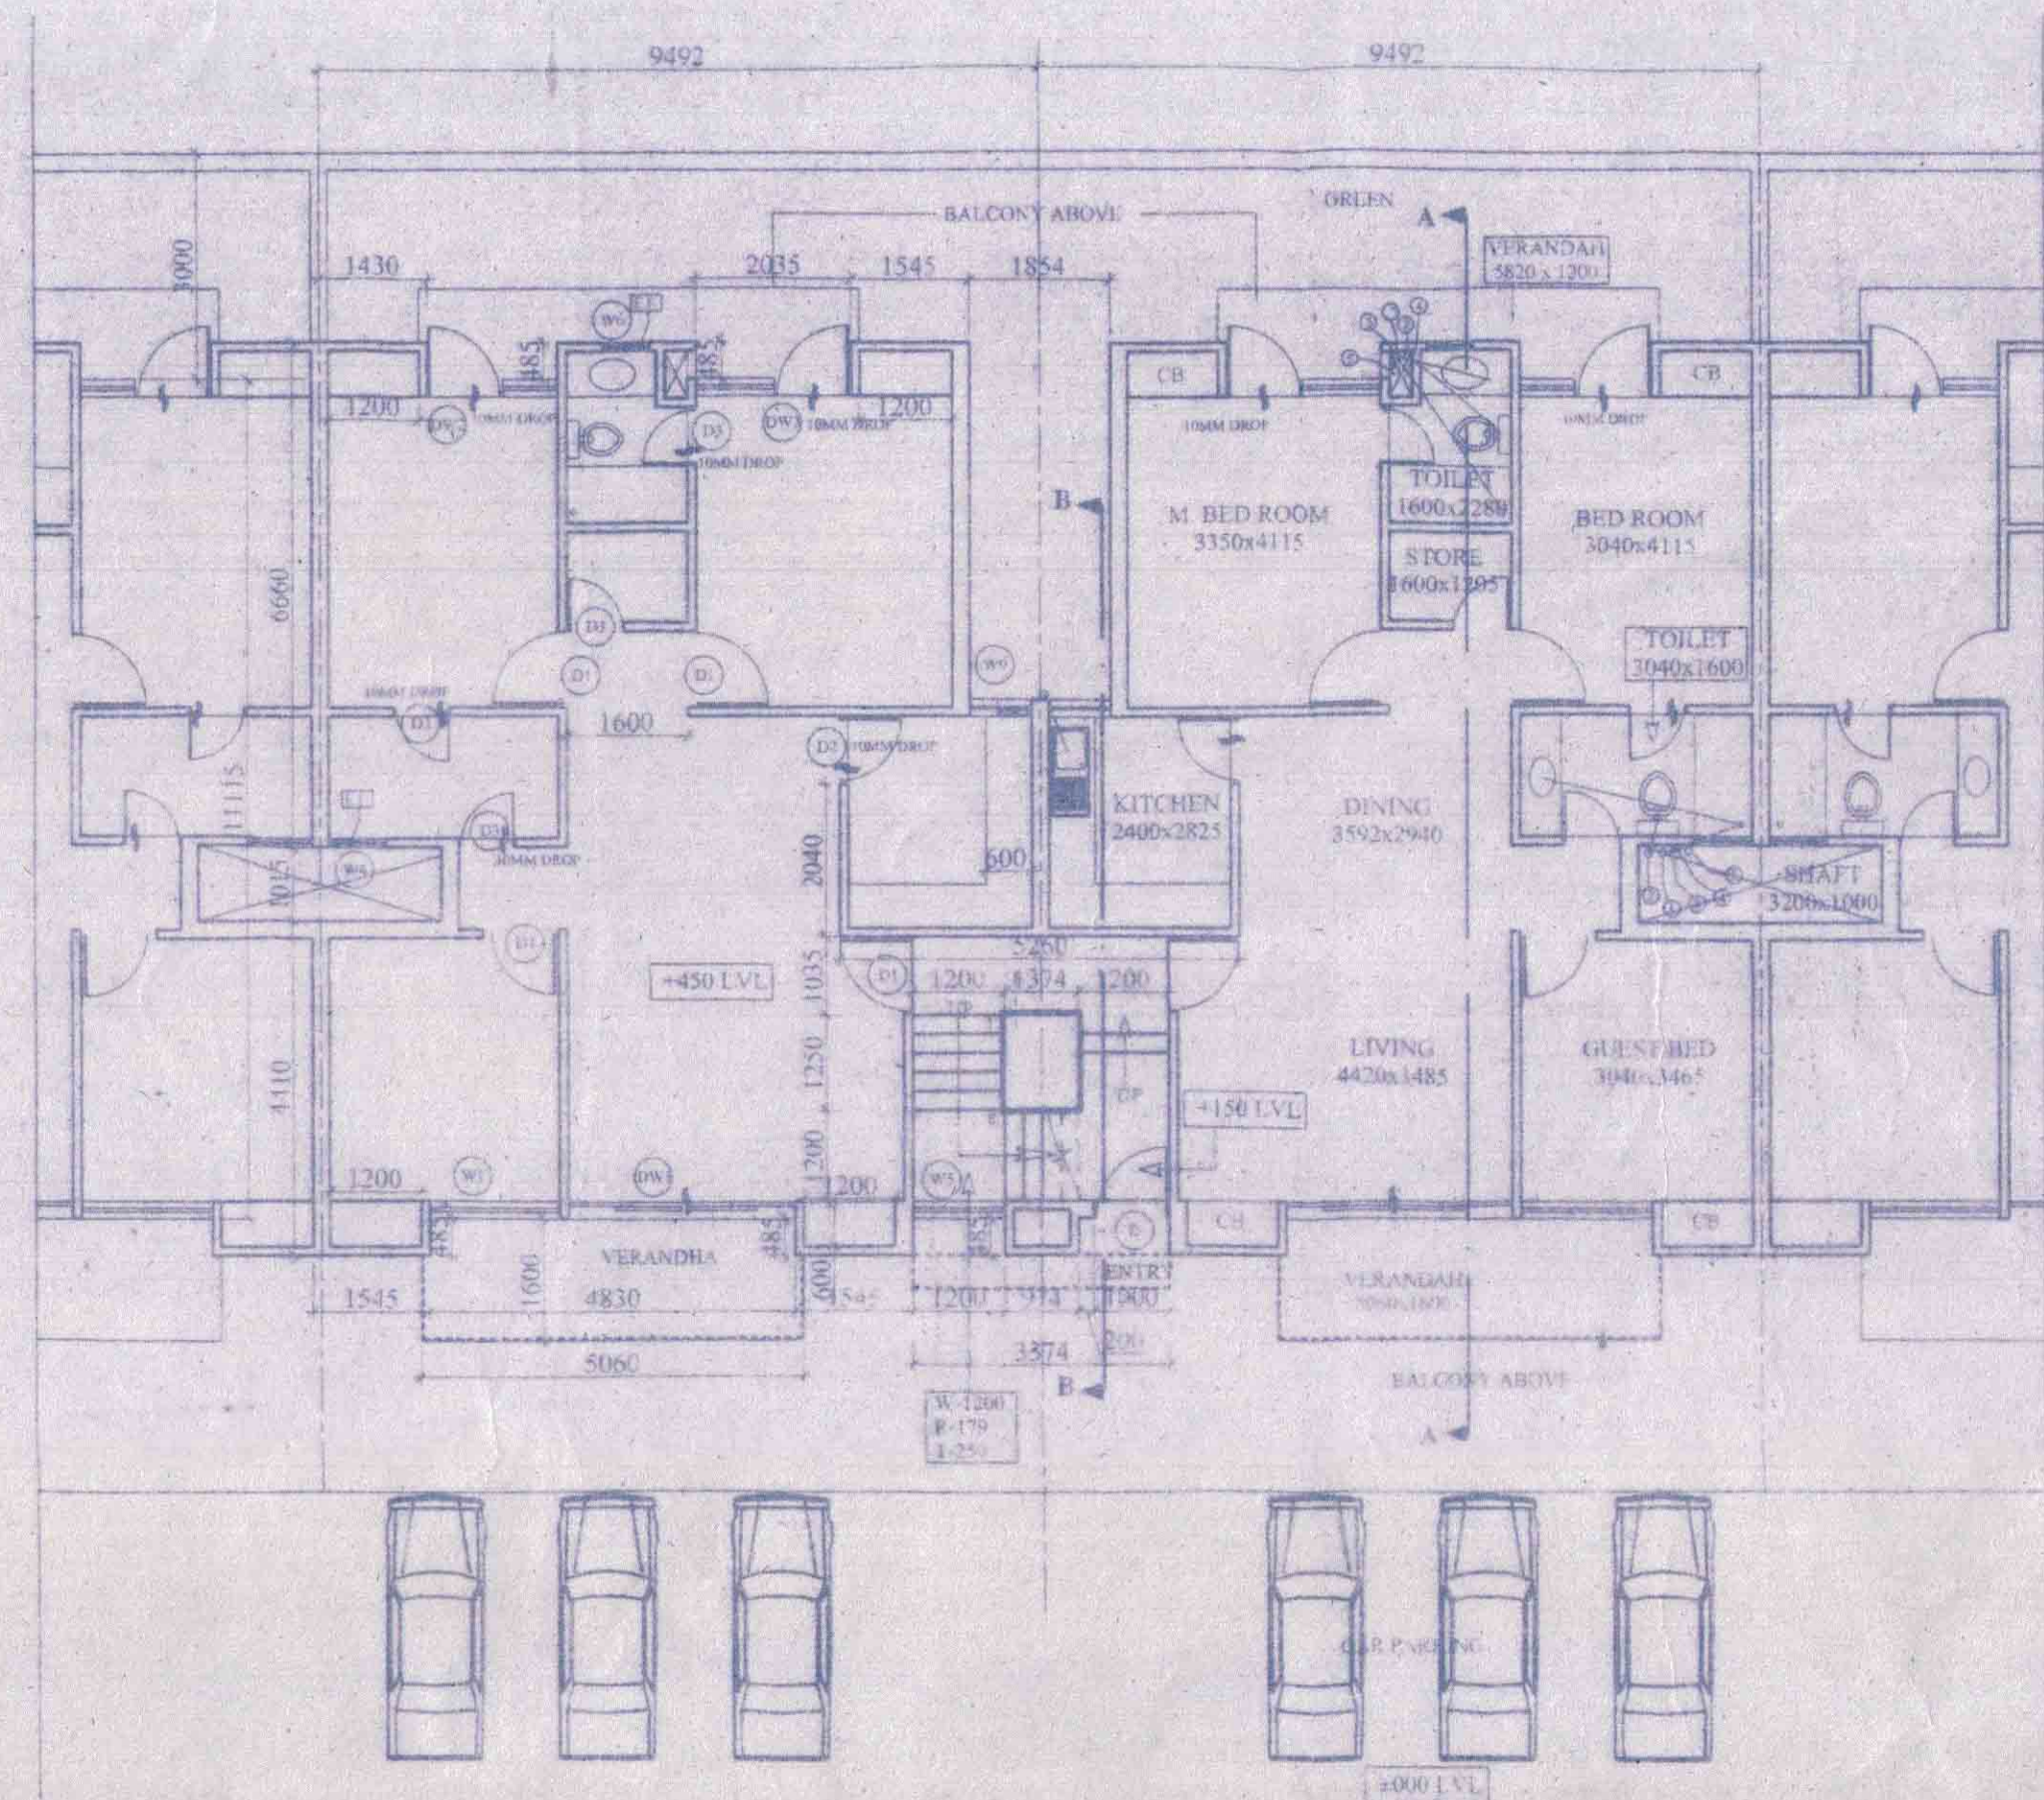


GROUND FLOOR PLAN

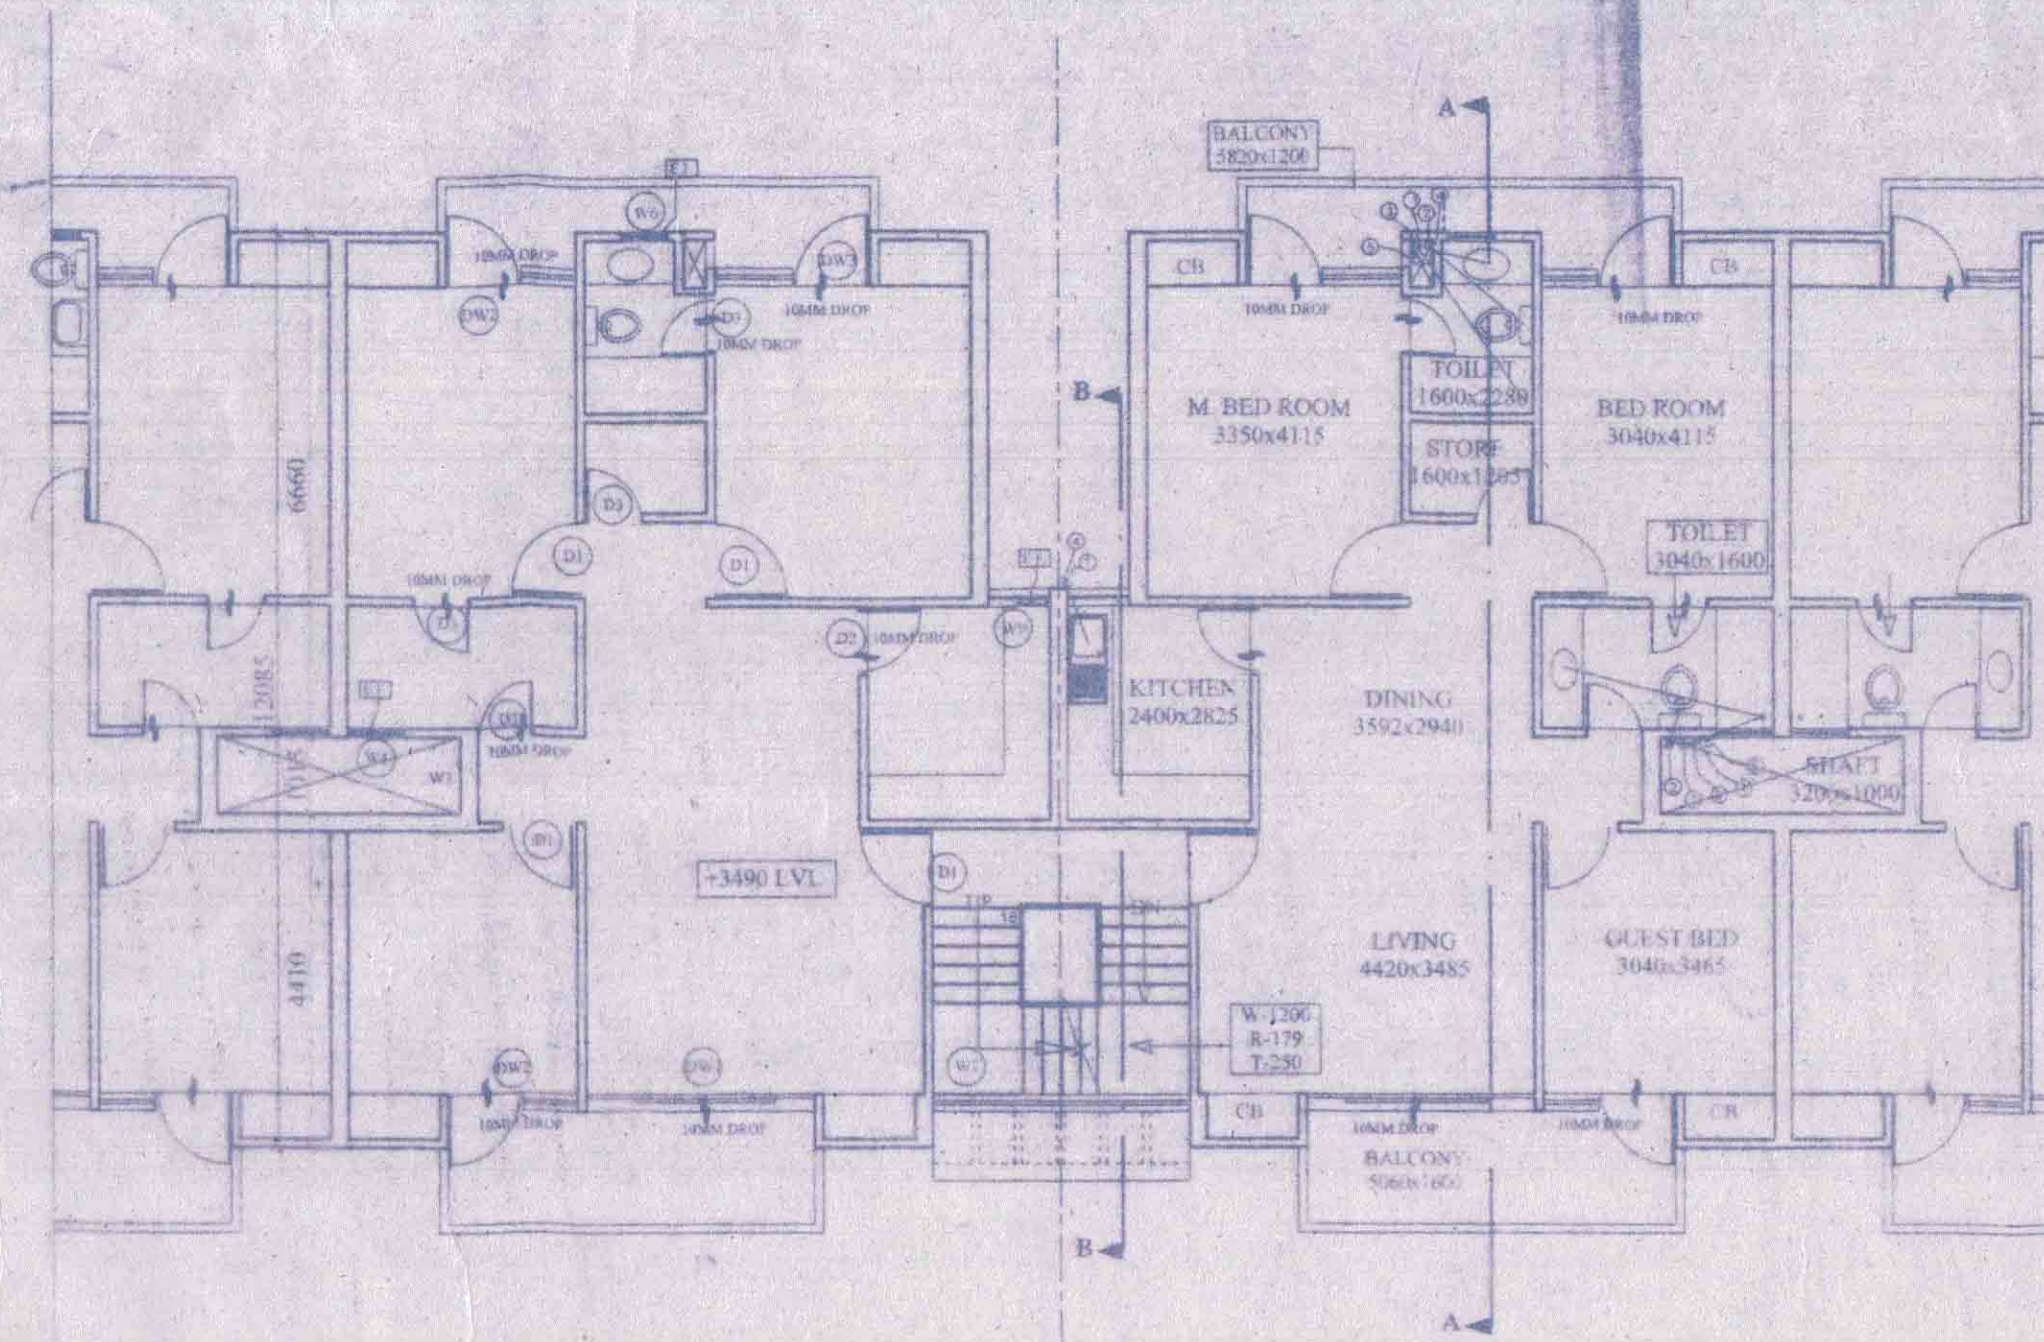


FIRST FLOOR PLAN

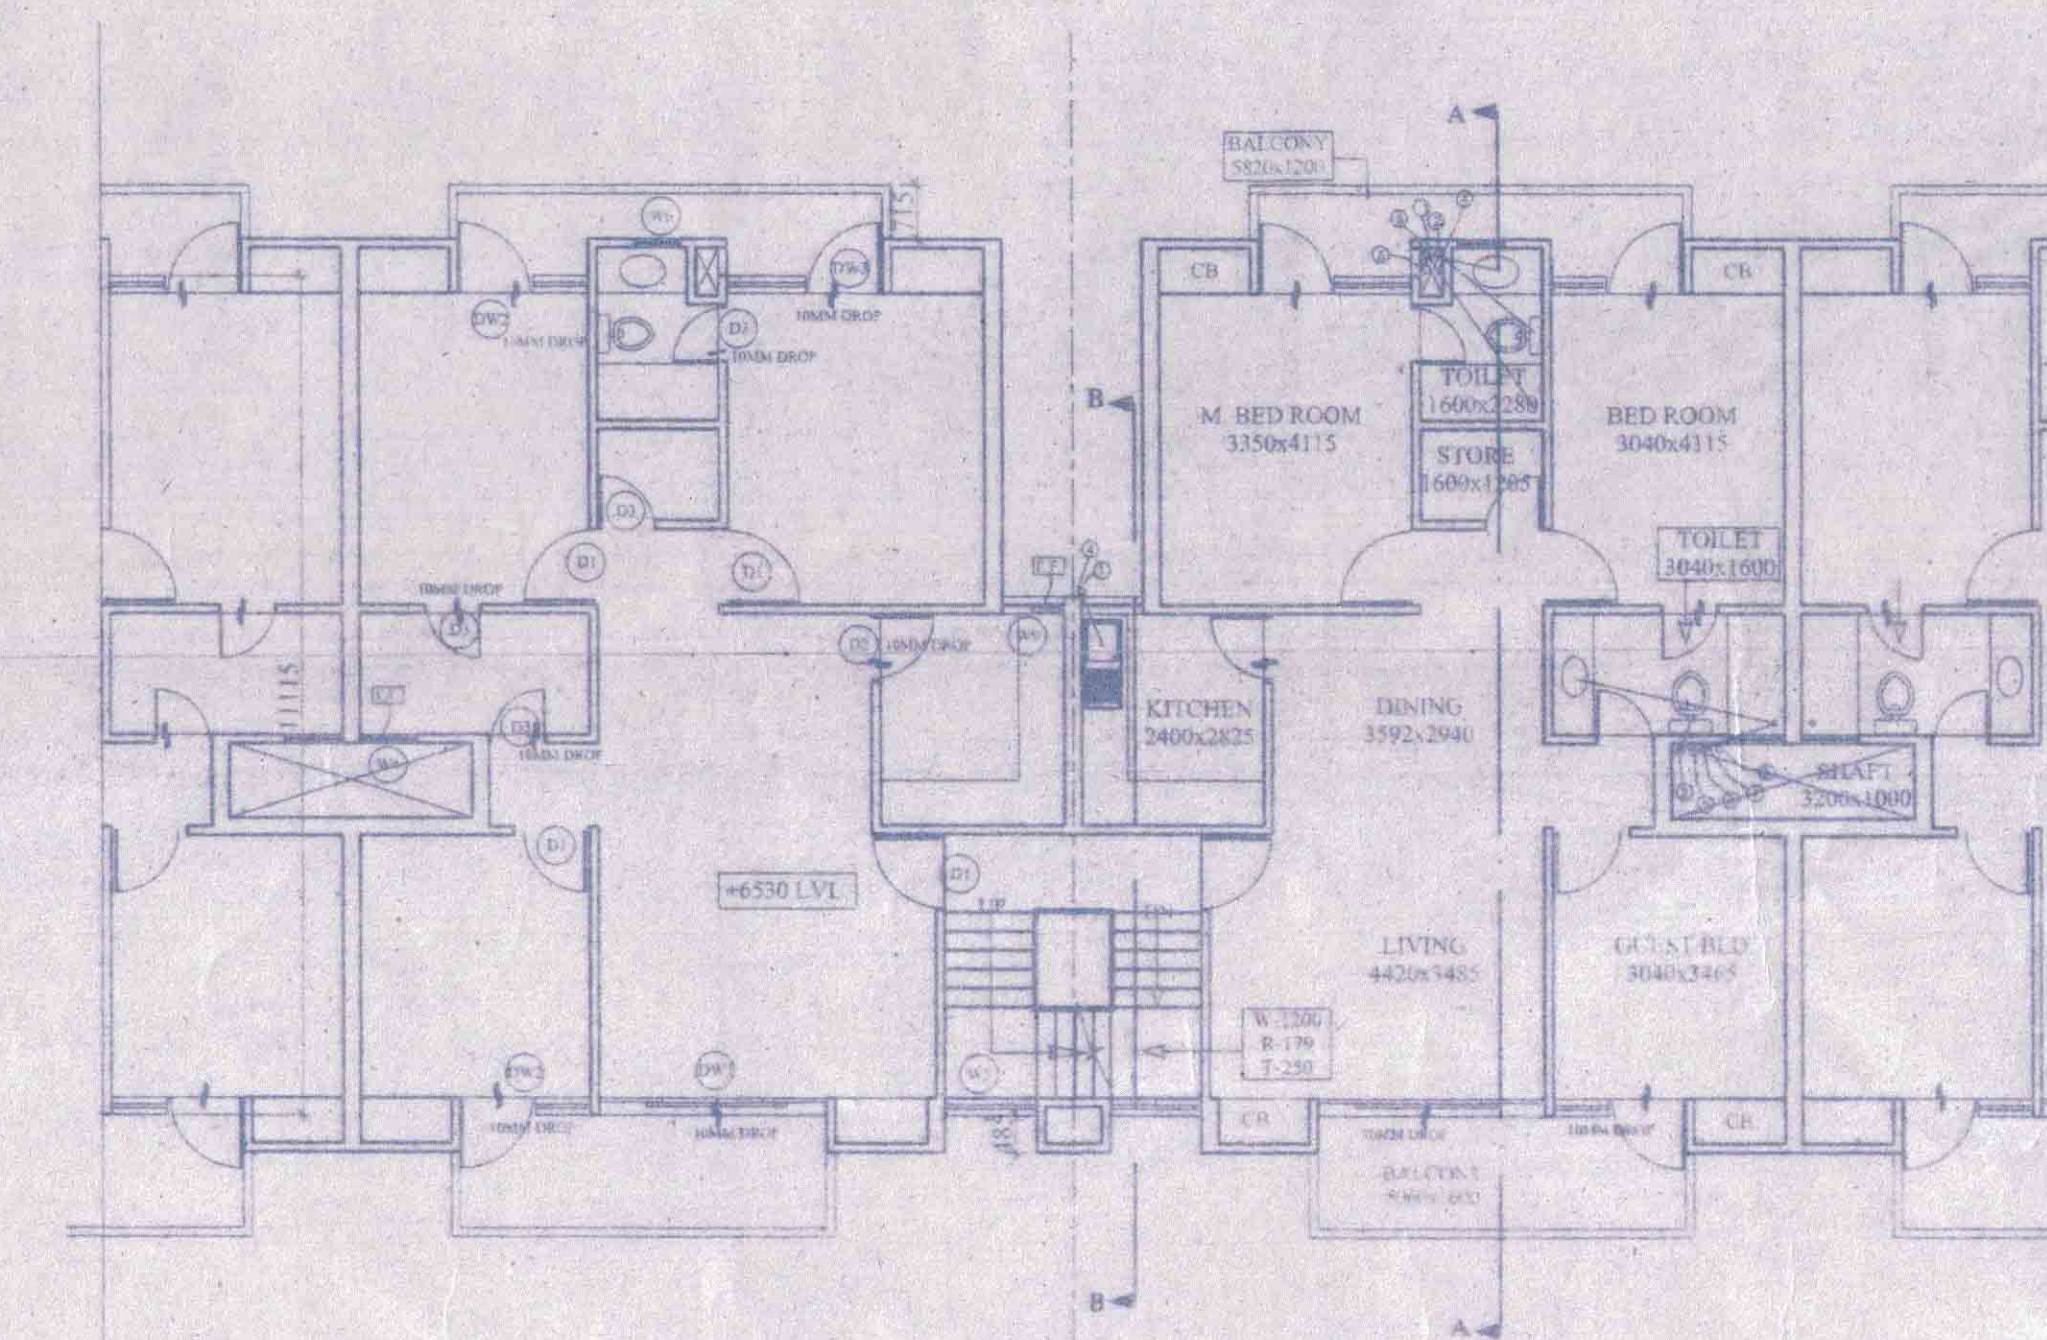

SECOND FLOOR PLAN

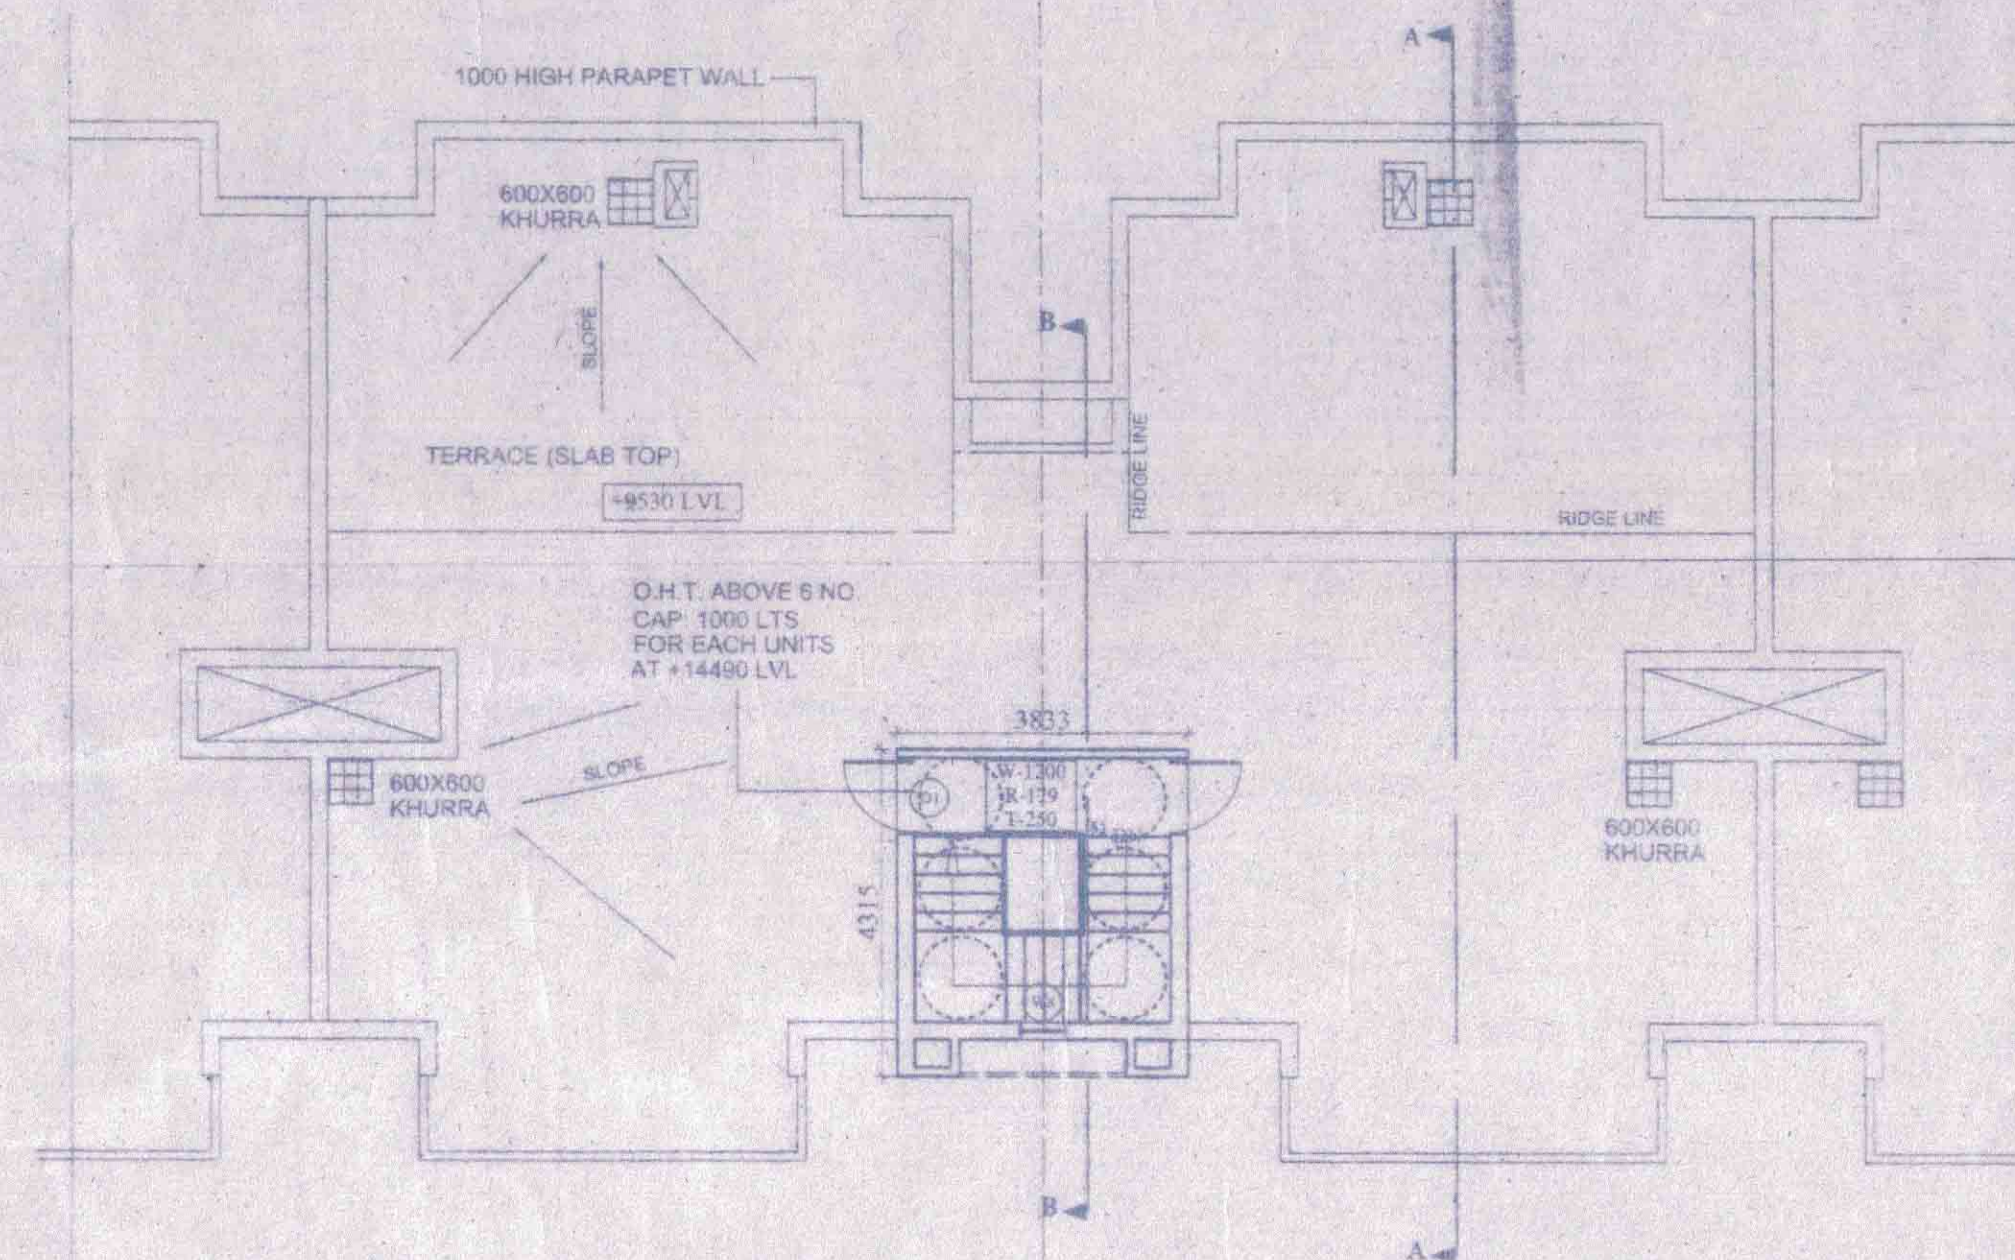

TERRACE PLAN

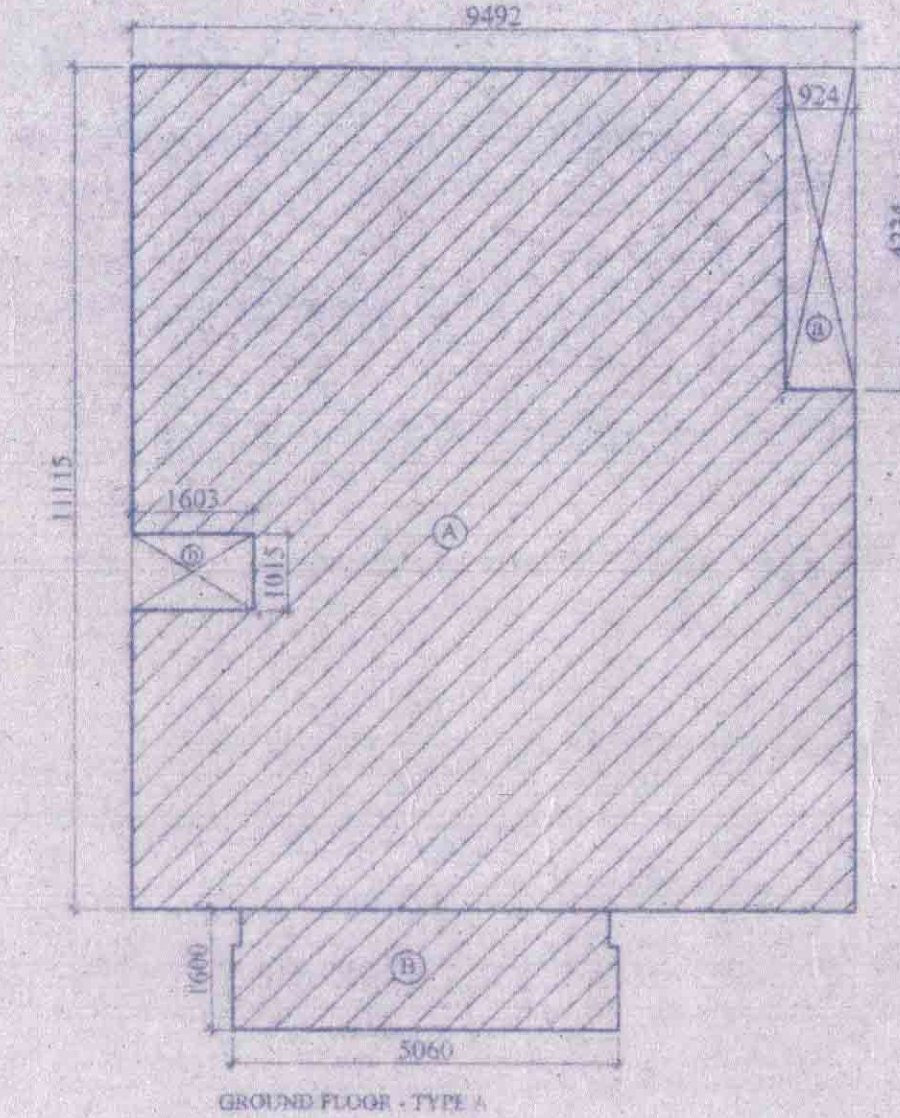

Area detail

AREA OF PLOT "A" = 174 SQM
 $A = (9.492 \times 11.115) + (B \text{ BALCONY AREA } 7.98) = 105.50 + 7.98 = 113.48 \text{ SQM}$
 DEDUCTION- $a = 0.927 \times 4.230 = 3.92 \text{ SQM}$
 $b = 1.603 \times 1.015 = 1.627 \text{ SQM}$

Net unit area on ground floor = $A - (a+b)$
 $= 113.48 - (3.92 + 1.627)$
 $= 107.933 \text{ SQM}$

Net unit area on first / second floor
 $= 107.933 \text{ SQ.M}$

Hence total covered area on plot "A"
 $107.933 + 107.933 + 107.933 = 323.799 \text{ SQ.M.}$

श्री

1- मुनि के स्वामिन...
 2- Map...
 29080407
 8.9.09

Door / Window Schedule			
Sl. No.	Door / Window	Size	Remarks
1	Door	2100	Bed room / Living
2	Door	2100	Bed room / Living
SUBMISSION DRG.
TYPE - C (G+2)

PROJECT
 PROPOSED ANSAL'S HOUSING
 FOR (VILLAGE MAUZA PICHHOR)
 TEHSIL & DISTICT JHANSI,
 UTTAR PRADESH.

TITLE
 PLANS AND AREA CHART.

DATE
 OCT. 2008

SCALE
 1:100

DRG NO.
 ARCH/1056/JHANSI-CYARD/SUB/15

SURATA K. HOSH
 Architect
 MCA No. CA. 72.4478

ARCHITECT
 OWNER

ANSAL HOUSING &
 CONSTRUCTION LTD.
 15, UGF INDRA PRAKASH
 21 BARAKHAMBHA ROAD
 NEW DELHI - 110 001