


अलिबन्दा

- पुनः प्रविष्टि करार प्रोत्साहन और निष्ठा प्रमाणित
करारों के अन्तर्गत इस प्रमाणित करार प्रमाणित
करारों के अन्तर्गत इस प्रमाणित करार प्रमाणित
करारों के अन्तर्गत इस प्रमाणित करार प्रमाणित

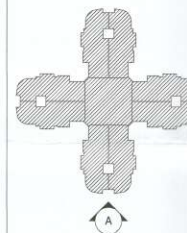

NOTES

- PRINCIPLE ARCHITECT

CONSULTANTS
STRUCTURE - NNC DESIGN International
MEP - Consummate Engineering Services
Pvt. Ltd.

OWNER'S SIGNATURE	ARCHITECT'S SIGNATURE
-------------------	-----------------------



CLIENT: RISHITA DEVELOPERS PVT. LTD.
CORONATION ANAND TOWERS, 2ND FLOOR, 116
VISHUJI KHAND, GOMTI NAGAR, OPP. SUSHMA HC
FAIZABAD ROAD, LUCKNOW-226010 (UP)

DRAWING TITLE:
TOWER - C ELEVATION

SCALE 1:120

DWG. NO.	TC-S7
----------	-------



FAR / BUILT UP / ANCILLARY AREA CALCULATION FOR TOWER C1, C2 & C3							
FLOORS	FAR AREA (1)	NON FAR AREA (2)	ANCILLARY AREA (3)	BUILT UP AREA (4) = (1+2+3)	CUTOUPS AREA (5)	BALCONY AREA (6)	GROUND COVERAGE 7 = (4+5)
GR. FLOOR (2 x 3837 + 5 x 3837 ST - A + 1 x 3837 ST - B + CORE CORridor)	1194.243	28.952	17.196	1240.391	72.070	165.524	1312.461
1st FLOOR (7 x 3837 ST - A + 1 x 3837 ST - B + CORE CORridor)	1157.058	28.952	17.196	1203.206	106.089	168.656	
2nd FLOOR (7 x 3837 ST - A + 1 x 3837 ST - B + CORE CORridor)	1157.058	28.952	17.196	1203.206	106.089	168.656	
3rd FLOOR (7 x 3837 ST - A + 1 x 3837 ST - B + CORE CORridor)	1157.058	28.952	17.196	1203.206	106.089	168.656	
4th FLOOR (7 x 3837 ST - A + 1 x 3837 ST - B + CORE CORridor)	1157.058	28.952	17.196	1203.206	106.089	168.656	
5th FLOOR (7 x 3837 ST - A + 1 x 3837 ST - B + CORE CORridor)	1157.058	28.952	17.196	1203.206	106.089	168.656	
6th FLOOR (7 x 3837 ST - A + 1 x 3837 ST - B + CORE CORridor)	1191.077	28.952	17.196	1237.225	72.070	168.656	
7th FLOOR (7 x 3837 ST - A + 1 x 3837 ST - B + CORE CORridor)	1157.058	28.952	17.196	1203.206	106.089	168.656	
8th FLOOR (7 x 3837 ST - A + 1 x 3837 ST - B + CORE CORridor)	1157.058	28.952	17.196	1203.206	106.089	168.656	
9th FLOOR (7 x 3837 ST - A + 1 x 3837 ST - B + CORE CORridor)	1191.077	28.952	17.196	1237.225	72.070	168.656	
10th FLOOR (7 x 3837 ST - A + 1 x 3837 ST - B + CORE CORridor)	1157.058	28.952	17.196	1203.206	106.089	168.656	
11th FLOOR (7 x 3837 ST - A + 1 x 3837 ST - B + CORE CORridor)	1157.058	28.952	17.196	1203.206	106.089	168.656	
12th FLOOR (7 x 3837 ST - A + 1 x 3837 ST - B + CORE CORridor)	1191.077	28.952	17.196	1237.225	72.070	168.656	
13th FLOOR (7 x 3837 ST - A + 1 x 3837 ST - B + CORE CORridor)	1157.058	28.952	17.196	1203.206	106.089	168.656	
14th FLOOR (7 x 3837 ST - A + 1 x 3837 ST - B + CORE CORridor)	1157.058	28.952	17.196	1203.206	106.089	168.656	
MUMTY & TERRACE LEVEL	0.000	0.000	0.000	653.778	0.000		
	0.000	0.000	0.000	54.091	0.000		
TOTAL	117529.128	434.280	257.940	18439.127	1421.242	2526.708	

मान मानवित जगत प्रतीक मान चेतन और विज्ञान जडिष्ठिम
जगत की बात यह है जगत्तु हम जीवन प्रतीक जीवन विज्ञान
जगत है कि विज्ञान जडिष्ठिम प्रतीक जगत प्रतीक है कि
विज्ञान जगत प्रतीक है।


		TC-S
--	--	------




FAR / BUILT UP/ANCILLARY AREA CALCULATION FOR TOWER C1, C2 & C3							
FLOORS	FAR AREA (1)	NON FAR AREA (2)	ANCILLARY AREA (3)	BUILT UP AREA (4) = (1+2+3)	CUTOUPS AREA (5)	BALCONY AREA (6)	GROUND COVERAGE 7=(4+5)
GR. FLOOR (2 x 3837 + 5 x 3837 ST - A + 1 x 3837 ST - B + CORE GROUND)	1194.243	28.952	17.196	1240.391	72.070	165.524	1312.461
1st FLOOR (7 x 3837 ST - A + 1 x 3837 ST - B + CORE 1)	1157.058	28.952	17.196	1203.206	106.089	168.656	
2nd FLOOR (7 x 3837 ST - A + 1 x 3837 ST - B + CORE 2)	1157.058	28.952	17.196	1203.206	106.089	168.656	
3rd FLOOR (7 x 3837 ST - A + 1 x 3837 ST - B + CORE 3)	1157.058	28.952	17.196	1203.206	106.089	168.656	
4th FLOOR (7 x 3837 ST - A + 1 x 3837 ST - B + CORE 1)	1157.058	28.952	17.196	1203.206	106.089	168.656	
5th FLOOR (7 x 3837 ST - A + 1 x 3837 ST - B + CORE 1)	1157.058	28.952	17.196	1203.206	106.089	168.656	
6th FLOOR (7 x 3837 ST - A + 1 x 3837 ST - B + CORE 2)	1191.077	28.952	17.196	1237.225	72.070	168.656	
7th FLOOR (7 x 3837 ST - A + 1 x 3837 ST - B + CORE 1)	1157.058	28.952	17.196	1203.206	106.089	168.656	
8th FLOOR (7 x 3837 ST - A + 1 x 3837 ST - B + CORE 1)	1157.058	28.952	17.196	1203.206	106.089	168.656	
9th FLOOR (7 x 3837 ST - A + 1 x 3837 ST - B + CORE 2)	1191.077	28.952	17.196	1237.225	72.070	168.656	
10th FLOOR (7 x 3837 ST - A + 1 x 3837 ST - B + CORE 1)	1157.058	28.952	17.196	1203.206	106.089	168.656	
11th FLOOR (7 x 3837 ST - A + 1 x 3837 ST - B + CORE 1)	1157.058	28.952	17.196	1203.206	106.089	168.656	
12th FLOOR (7 x 3837 ST - A + 1 x 3837 ST - B + CORE 2)	1191.077	28.952	17.196	1237.225	72.070	168.656	
13th FLOOR (7 x 3837 ST - A + 1 x 3837 ST - B + CORE 1)	1157.058	28.952	17.196	1203.206	106.089	168.656	
14th FLOOR (7 x 3837 ST - A + 1 x 3837 ST - B + CORE 1)	1157.058	28.952	17.196	1203.206	106.089	168.656	
MUNIMTY & TERRACE LEVEL	0.000	0.000	0.000	163.778	0.000	0.000	
CHINT	0.000	0.000	0.000	54.000	0.000	0.000	
TOTAL	117529.128	434.280	257.940	8439.127	1421.242	2526.708	

[illegible]


SCALE 1:200	DWG. NO.
	TC-S2

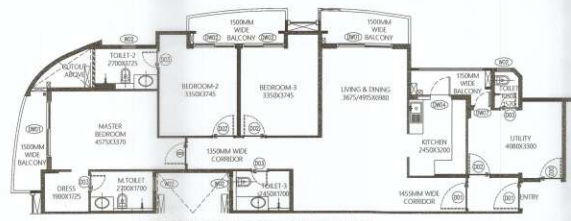

TOWER-C 3B3T-ST-B UNIT PLAN

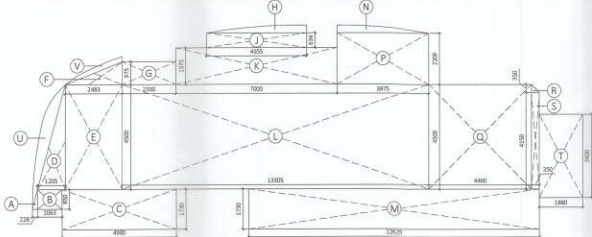


TOWER-C UNIT 3B3T-ST-B POSITIVE AREA CALCULATION

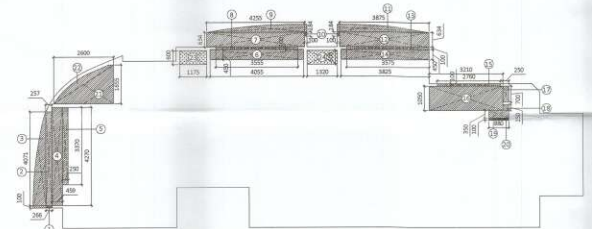

TOWER-C UNIT 3B3T-ST-B NEGATIVE AREA CALCULATION


AREA CALCULATION FOR TOWER C1,C2&C3 UNIT (3B3T-ST-B) AREA CALCULATION				
TYPE	QUANTITY	SHAPE	FORMULA	DETAIL
COVERED AREA				
A	1	TRIANGLE	$1/2 \times B \times H$	0.238
B	1	RECTANGLE	$L \times B$	1.063
C	1	RECTANGLE	$L \times B$	4.980
D	1	TRIANGLE	$1/2 \times B \times H$	1.395
E	1	TRIANGLE	$1/2 \times B \times H$	2.483
F	1	TRIANGLE	$1/2 \times B \times H$	2.330
G	1	AS/PLAN		1.012
H	1	RECTANGLE	$L \times B$	4.355
I	1	RECTANGLE	$L \times B$	7.000
J	1	RECTANGLE	$L \times B$	13.305
K	1	RECTANGLE	$L \times B$	17.625
L	1	AS/PLAN		3.975
M	1	RECTANGLE	$L \times B$	4.460
N	1	RECTANGLE	$L \times B$	0.350
O	1	RECTANGLE	$L \times B$	0.350
P	1	RECTANGLE	$L \times B$	1.880
Q	1	RECTANGLE	$L \times B$	0.914
TOTAL COVERED AREA				163.968
BALCONY FAR AREA				
20	1	RECTANGLE	$L \times B$	0.880
21	1	RECTANGLE	$L \times B$	0.022
TOTAL				0.902

BALCONY AREA				
@ 75% OF AREA FOR BALCONY WIDTH MORE THAN 1.5 MTR.				
1	1	RECTANGLE	$L \times B$	0.286
2	1	RECTANGLE	$L \times B$	0.297
3	1	AS/PLAN		1.600
4	1	RECTANGLE	$L \times B$	0.459
5	1	RECTANGLE	$L \times B$	0.250
6	1	RECTANGLE	$L \times B$	4.055
7	1	RECTANGLE	$L \times B$	4.255
8	1	RECTANGLE	$L \times B$	3.555
9	1	AS/PLAN		1.012
10	2	RECTANGLE	$L \times B$	0.100
11	1	AS/PLAN		0.887
12	1	RECTANGLE	$L \times B$	3.875
13	1	RECTANGLE	$L \times B$	3.575
14	1	RECTANGLE	$L \times B$	3.825
15	1	RECTANGLE	$L \times B$	2.760
16	1	RECTANGLE	$L \times B$	3.210
17	1	RECTANGLE	$L \times B$	0.250
18	1	RECTANGLE	$L \times B$	0.250
19	1	RECTANGLE	$L \times B$	0.880
TOTAL				21.082
CUTOUT'S AREA				
21	1	TRIANGLE	$1/2 \times B \times H$	2.153
22	1	AS/PLAN		0.690
TOTAL				2.843
ANCILLARY AREA				
23	1	RECTANGLE	$L \times B$	1.175
24	1	RECTANGLE	$L \times B$	1.320
TOTAL				2.495
TOTAL BUILT UP AREA = TOTAL COVERED AREA + TOTAL BALCONY AREA + TOTAL CUTOUT'S AREA + TOTAL ANCILLARY AREA				191.158
UNIT FAR AREA = TOTAL BUILT UP AREA - (TOTAL BALCONY AREA + TOTAL ANCILLARY AREA)				138.577

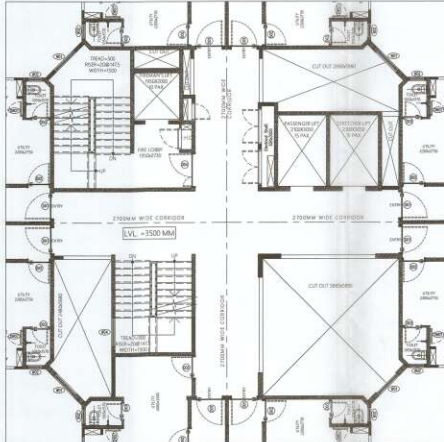


TOWER-C CORE FIRST FLOOR LEVEL PLAN

AREA CALCULATION FOR TOWER C1,C2&C3 CORE 1 (AT 1st,2nd,4th,5th,7th,8th,10th,11th,13th,14th FLOOR LEVEL)				
TYPE	QUANTITY	SHAPE	FORMULA	DETAIL
COVERED AREA				
A	2	RECTANGLE	$L \times B$	1.550
B	1	RECTANGLE	$L \times B$	11.760
C	4	RECTANGLE	$L \times B$	2.192
D	4	TRIANGLE	$1/2 \times B \times H$	1.550
E	1	RECTANGLE	$L \times B$	0.930
F	1	RECTANGLE	$L \times B$	7.230
TOTAL COVERED AREA				213.587
NON FAR AREA				
1	1	RECTANGLE	$L \times B$	2.192
2	1	TRIANGLE	$1/2 \times B \times H$	1.550
3	1	RECTANGLE	$L \times B$	1.750
4	1	RECTANGLE	$L \times B$	3.300
5	1	RECTANGLE	$L \times B$	0.450
6	1	RECTANGLE	$L \times B$	0.380
7	1	RECTANGLE	$L \times B$	0.550
8	1	RECTANGLE	$L \times B$	0.300
9	1	RECTANGLE	$L \times B$	1.950
10	1	RECTANGLE	$L \times B$	2.625
TOTAL				26.852
CUTOUT'S AREA				
11	1	RECTANGLE	$L \times B$	1.950
12	1	RECTANGLE	$L \times B$	1.950
13	1	RECTANGLE	$L \times B$	4.330
14	3	TRIANGLE	$1/2 \times B \times H$	1.550
15	3	RECTANGLE	$L \times B$	2.192
16	1	RECTANGLE	$L \times B$	1.550
17	1	RECTANGLE	$L \times B$	3.680
18	2	RECTANGLE	$L \times B$	2.100
19	1	RECTANGLE	$L \times B$	0.730
20	1	RECTANGLE	$L \times B$	2.480
21	1	RECTANGLE	$L \times B$	0.930
22	1	RECTANGLE	$L \times B$	5.880
23	1	RECTANGLE	$L \times B$	4.330
TOTAL				63.587
ANCILLARY AREA				
24	1	RECTANGLE	$L \times B$	4.350
TOTAL				5.220
TOTAL BUILT UP AREA = TOTAL COVERED AREA + TOTAL CUTOUT'S AREA + TOTAL ANCILLARY AREA				129.989
CORE FAR AREA = TOTAL BUILT UP AREA - (TOTAL NON FAR AREA + TOTAL ANCILLARY AREA)				95.817

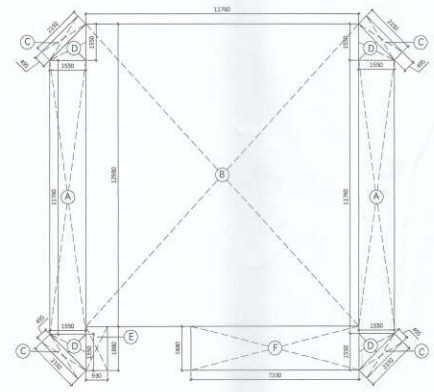

TOWER-C CORE TYPICAL FLOOR LEVEL POSITIVE AREA CALCULATION

1. 1st, 2nd, 4th, 5th, 7th, 8th, 10th, 11th, 13th, 14th floor level.
2. 1st, 2nd, 4th, 5th, 7th, 8th, 10th, 11th, 13th, 14th floor level.
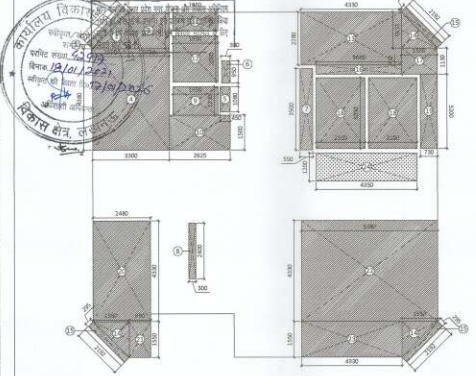

TOWER-C CORE 1, 2, 4, 5, 7, 8, 10, 11, 13, 14 FLOOR LEVEL NEGATIVE AREA CALCULATION

PROJECT:
COMPUNDING / REVISED GROUP HOUSING-1
SITUATED AT POKHET-4
SECTOR-C AT
SUSHANT GOLF CITY,
HI-TECH TOWNSHIP
LUCKNOW.

DOOR - WINDOW SCHEDULE				
INTERNAL DOORS				
DOOR TAG	DOOR SIZE	CLL	UNTEL	FIRE RATE (HRS)
D01	1200 x 2000	±50	2300	NA
D02	1000 x 2100	±50	2100	NA
D03	750 x 2100	±50	2100	NA
D04	1500 x 2100	±50	2100	2
D05	1200 x 2100	±50	2100	2
D06	1500 x 2100	±50	2100	NA
FD	1500 x 2100	±50	2100	2
FD1	1500 x 2000	±100	2100	2
EXTERNAL DOORS				
DW00	2800 x 2200	±100	2300	NA
DW01	2400 x 2200	±100	2300	NA
DW01A	2400 x 2200	±100	2300	NA
DW02	1800 x 2200	±100	2300	NA
DW02A	1800 x 2200	±100	2300	NA
DW03	1800 x 2200	±100	2300	NA
DW04	1400 x 2300/1300	±100	1000	2300
DW05	1300 x 2300/1300	±100	1000	2300
DW06	1200 x 2300/1300	±100	1000	2300
DW07	750 x 2200	±100	2300	NA
WINDOWS				
W01	1200 x 1100	1200	2300	NA
W02A	600 x 1140	1180	2300	NA
W02B	600 x 1140	1180	2300	NA
W03	600 x 1400	900	2300	NA
W04	1200 x 1100	1100	2200	NA

LEGEND FOR AREA CALCULATION	
	F.A.R AREA
	FREE FROM F.A.R AREA
	BALCONY AREA IN F.A.R (25%)
	ANCILLARY AREA

SUBMISSION DRAWING

- NOTES:
1. BUILDING IS DESIGNED/STRUCTURES) AS PER RELEVANT I.S. CODES FOR EARTH QUAKE RESISTANCE.
 2. MECHANICAL VENTILATION SYSTEM PROVIDED IN BASEMENT AS PER N.B.C.

PRINCIPLE ARCHITECT

dh FORUM INTERNATIONAL
K-47, KAILASH COLONY NEW DELHI-48
PHONE: 011-46589055 FAX: 46589051

CONSULTANTS
STRUCTURE - NNC DESIGN International
MEP - Consultative Engineering Services Pvt. Ltd.

OWNER'S SIGNATURE ARCHITECT'S SIGNATURE



CLIENT: RISHITA DEVELOPERS PVT. LTD.

CORPORATION ANAND TOWNSHIP FLOOR 10-11, VIBHANTI ROAD, JOINTI MAGADOL, SURANA HOSPITAL, FAZLAPUR ROAD,LUCKNOW-226012 (U.P.)

DRAWING TITLE: TOWER - C UNIT PLANS, CORE PLAN (TYPICAL) AND AREA CALCULATIONS

SCALE 1:200, 1:100 TC-S4




BALCONY AREA					
0.75% OF AREA FOR BALCONY WIDTH MORE THAN 1.5 MTR.					0.00
1	1	RECTANGLE	L x B	0.266	0.110
2	1	RECTANGLE	L x B	0.257	0.071
AS/PLAN					0.007
4	1	RECTANGLE	L x B	0.499	0.270
5	1	RECTANGLE	L x B	0.260	0.103
6	1	RECTANGLE	L x B	4.095	0.405
7	1	RECTANGLE	L x B	4.295	0.634
8	1	RECTANGLE	L x B	3.355	0.300
AS/PLAN					2.019
10	2	RECTANGLE	L x B	0.100	0.184
AS/PLAN					0.007
11	1	RECTANGLE	L x B	3.875	0.634
13	1	RECTANGLE	L x B	3.575	0.100
14	1	RECTANGLE	L x B	2.825	0.400
15	1	RECTANGLE	L x B	0.400	0.000
16	1	RECTANGLE	L x B	1.630	1.000
17	1	RECTANGLE	L x B	0.350	1.050
TOTAL					10.192
CUTTER'S AREA					
18	1	TORUSKE	1/2 x R x R	2.600	1.453
AS/PLAN					2.152
TOTAL					0.812
ARCULARY AREA					
20	3	RECTANGLE	L x B	1.320	0.600
21	1	RECTANGLE	L x B	1.175	0.600
TOTAL					0.708


[illegible]

	SCALE 1:200, 1:100	
		TC-S5

TC-S5

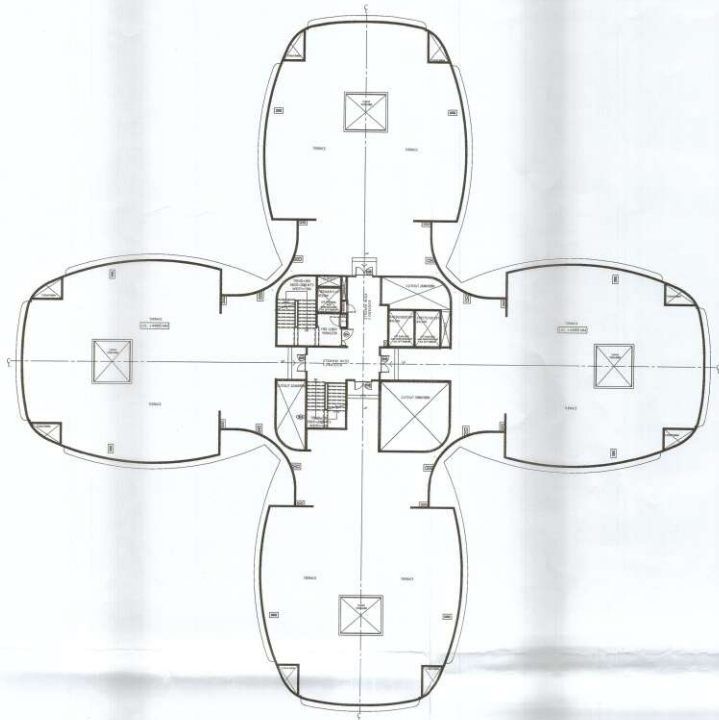

TOWER - C - MUMTY & TERRACE FLOOR LEVEL FLOOR PLAN

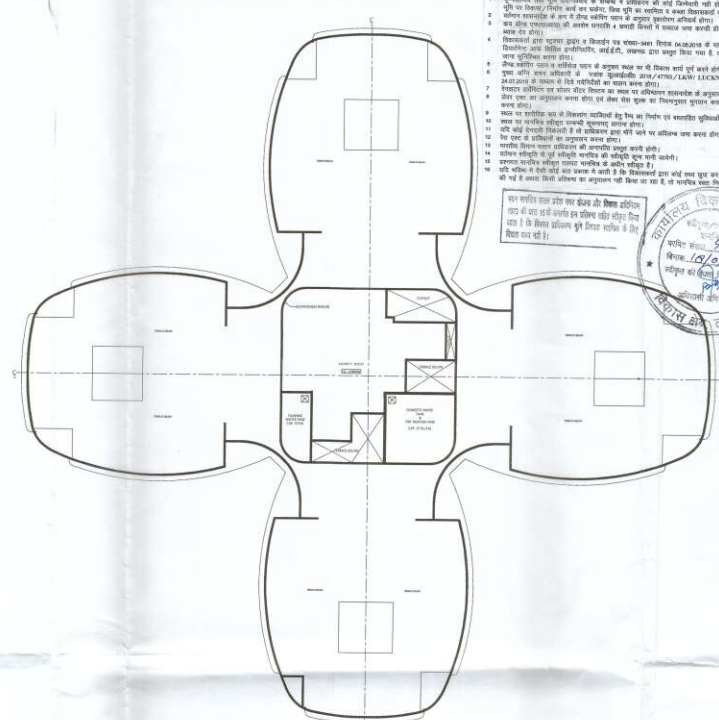

TOWER - C - OHWT LEVEL FLOOR PLAN

- प्रतिफल**
1. मुम्ती-टरेस फ्लोर प्लान-डिजाइन के अनुसार 3D एनिमेशन वीरु में दिखाई देती होगी। डिजाइनमें कोई त्रुटि नहीं है।
 2. ओवरहेड टैंक फ्लोर प्लान में त्रुटि नहीं है।
 3. बास बॉल डिजाइनमें त्रुटि नहीं है।
 4. डिजाइनमें कोई त्रुटि नहीं है।
 5. डिजाइनमें कोई त्रुटि नहीं है।
PROJECT:
COMPOUNDING / REVISED GROUP HOUSING-1
SITUATED AT POCKET-6
SECTOR-C AT
SUSHANT GOLF CITY,
N-TECH TOWNSHIP
LUCKNOW.

DOOR - WINDOW SCHEDULE					
INTERNAL DOORS					
DOOR TAG	DOOR SIZE	WIDHTH	HEIGHT	CLL	INTL
D01	1200	2300	±100	2300	NA
D02	1000	2100	±100	2100	NA
D03	750	2100	±100	2100	NA
D04	1500	2100	±100	2100	2
D05	1200	2100	±100	2100	2
D06	1500	2100	±100	2100	NA
FD	1500	2100	±100	2100	2
FD1	1500	2000	±100	2100	2

EXTERNAL DOORS					
DW00	2400	2200	±100	2300	NA
DW01	2400	2200	±100	2300	NA
DW01A	2400	2200	±100	2300	NA
DW02	1800	2200	±100	2300	NA
DW02A	1800	2200	±100	2300	NA
DW03	1800	2200	±100	2300	NA
DW03A	1800	2200	±100	2300	NA
DW04	1450	2300/1300	±100/+1000	2300	NA
DW05	1300	2300/1300	±100/+1000	2300	NA
DW06	1200	2300/1300	±100/+1000	2300	NA
DW07	750	2200	±100	2300	NA

WINDOWS					
W01	1200	1100	1100	2300	NA
W02A	600	1140	1100	2300	NA
W02B	600	1140	1100	2300	NA
W03	600	1400	900	2300	NA
W04	1200	1100	1100	2200	NA

LEGEND FOR AREA CALCULATION	
	- F.A.R AREA
	- FREE FROM F.A.R AREA
	- BALCONY AREA IN F.A.R (25%)
	- ANCILLARY AREA

SUBMISSION DRAWING

- NOTES:
1. BUILDING IS DESIGNED (STRUCTURES) AS PER RELEVANT I.S. CODES FOR EARTH QUAKE RESISTANCE.
 2. MECHANICAL VENTILATION SYSTEM PROVIDED IN BASEMENT AS PER N.B.C.

PRINCIPLE ARCHITECT

dfi
DESIGN FORUM INTERNATIONAL
K-47, KALASHI COLONY NEW DELHI-46
PHONE: 011-45599000 FAX: 45599001

CONSULTANTS
STRUCTURE - NNC DESIGN International
MEP - Consummate Engineering Services Pvt. Ltd.


OWNER'S SIGNATURE ARCHITECT'S SIGNATURE




CLIENT:
RISHITA DEVELOPERS PVT. LTD.
CORPORATION ANAND TOWER, FLOOR 11B-117,
VIBHUTI KHAND, JODHA NAGAR, GURGAON, HARYANA 122002 (UP)

DRAWING TITLE:
TOWER - C CLUSTER PLANS AND CORE PLANS WITH AREA CALCULATIONS


SCALE 1:200 DWG. NO. TC-S6

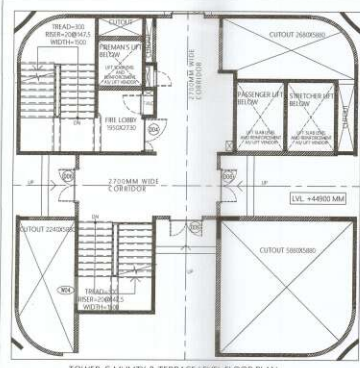

TOWER - C - MUMTY & TERRACE LEVEL FLOOR PLAN

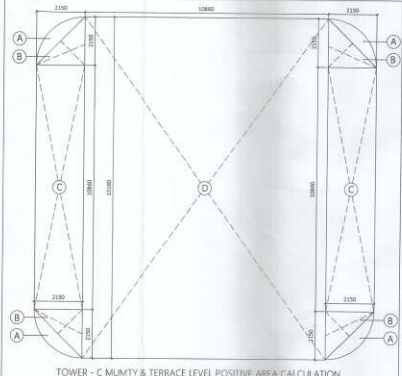

TOWER - C - MUMTY & TERRACE LEVEL POSITIVE AREA CALCULATION

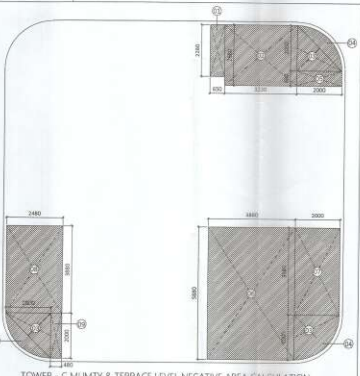


TOWER - C - MUMTY & TERRACE LEVEL NEGATIVE AREA CALCULATION


AREA CALCULATION FOR TOWER C1, C2 & C3					
EACH TOWER MUMTY & TERRACE LEVEL					
TYPE	QUANTITY	SHAPE	FORMULA	DETAIL	EACH AREA IN
OUTER LINE AREA					
A	4	TRIANGLE	1/2 x B x H	2.150	9.240
B	4	TRIANGLE	1/2 x B x H	2.150	9.240
C	2	RECTANGLE	L x B	7.150	10.860
D	1	RECTANGLE	L x B	10.860	15.160
TOTAL OF OUTER LINE AREA					225.880

TOTAL BUILT-UP AREA = TOTAL OUTER LINE AREA - TOTAL CUTOFF AREA

AREA CALCULATION FOR TOWER C1, C2 & C3					
EACH TOWER OHWT LEVEL					
TYPE	QUANTITY	SHAPE	FORMULA	DETAIL	EACH AREA IN
OUTER LINE AREA					
A	2	TRIANGLE	1/2 x B x H	2.150	2.150
B	2	TRIANGLE	1/2 x B x H	2.150	2.150
C	1	RECTANGLE	L x B	2.780	4.027
D	1	RECTANGLE	L x B	0.630	2.150
E	1	RECTANGLE	L x B	6.230	4.080
F	1	RECTANGLE	L x B	4.080	2.150
TOTAL BUILT-UP AREA					34.681

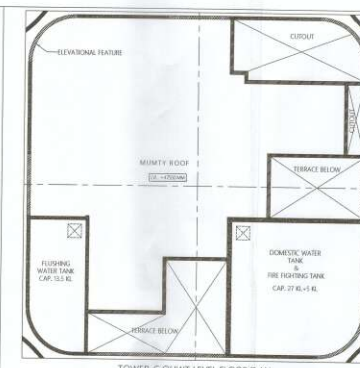

TOWER - C - OHWT LEVEL FLOOR PLAN

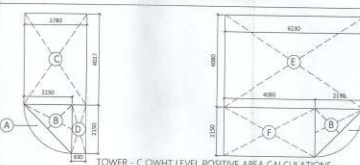


TOWER - C - OHWT LEVEL POSITIVE AREA CALCULATIONS

PROJECT:
COMPOUNGING / REVISED GROUP HOUSING-1
SITUATED AT POCKET-4
SECTOR-C AT
SUSHANT GOLF CITY,
HI-TECH TOWNSHIP
LUCKNOW.

अनुमति

1. इस नक्शा का तैयार करने वाले अभियंता के नाम से अभियंता की ओर से निर्माण की अनुमति दी जाती है। निर्माण के बाद भी अभियंता को इस नक्शा की जांच करनी होगी।
2. इस नक्शा के तैयार करने वाले अभियंता के नाम से अभियंता की ओर से निर्माण की अनुमति दी जाती है। निर्माण के बाद भी अभियंता को इस नक्शा की जांच करनी होगी।
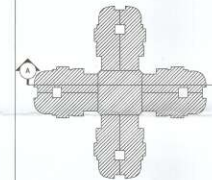

KEY PLAN

SUBMISSION DRAWING

- NOTES:
1. BUILDING IS DESIGNED/STRUCTURES AS PER RELEVANT I.S. CODES FOR EARTH QUAKE RESISTANCE.
 2. MECHANICAL VENTILATION SYSTEM PROVIDED IN BASEMENT AS PER N.B.C.

PRINCIPLE ARCHITECT

DESIGN FORUM INTERNATIONAL
K-47, KALASH COLONY NEW DELHI-110044
PHONE: 011-45556603 FAX: 45556601

CONSULTANTS
STRUCTURE - NNC DESIGN International
MEP - Consultmate Engineering Services Pvt. Ltd.

OWNER'S SIGNATURE ARCHITECT'S SIGNATURE



PROJECT:

PROPOSED GROUP HOUSING-2 AT LUCKNOW

CLIENT:


RISHITA DEVELOPERS PVT. LTD.
CONVENTION ANNEE TOWER/1ST FLOOR 116-117,
VISHU VIKAS, JHANSI ROAD/1ST FLOOR 116-117,
FAZLAD ROAD/LUCKNOW-226003 (UP)

DRAWING TITLE:

TOWER - C SECTIONS

SCALE 1:120 DWG. NO. TC-S7

TOWER-C : SECTION A

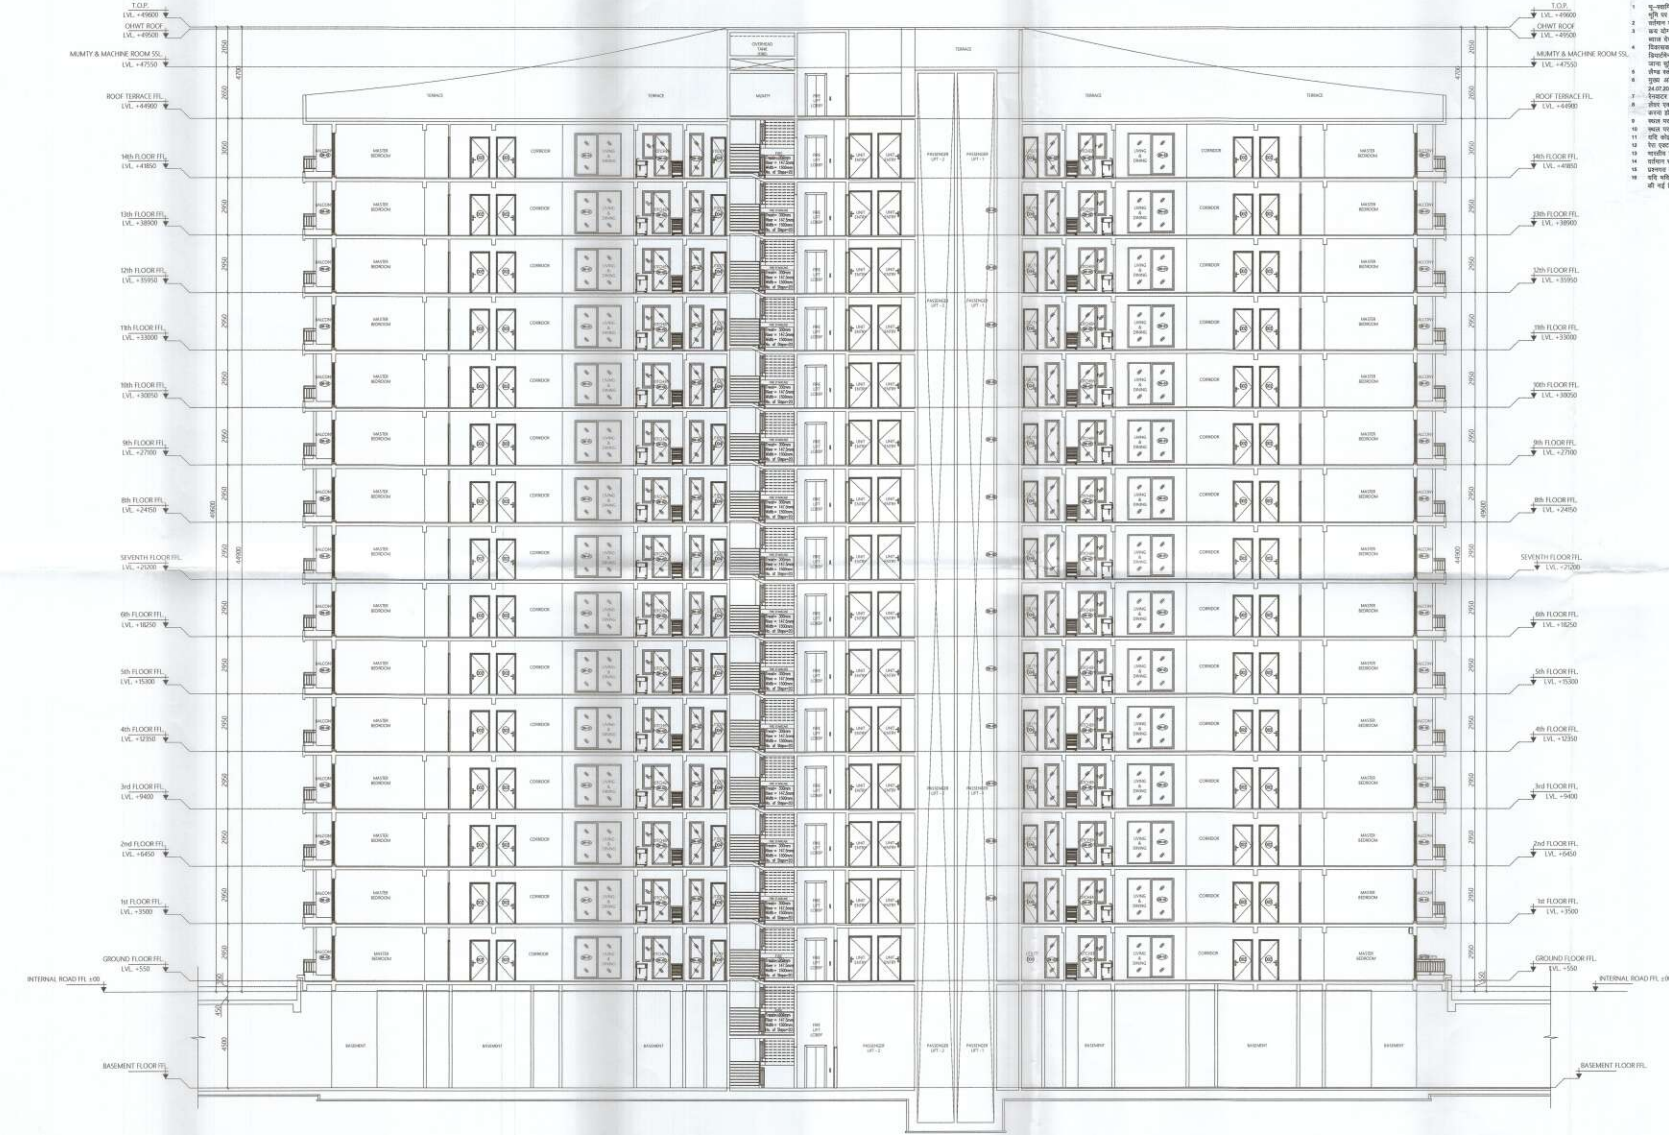

TOWER-D GROUND FLOOR LEVEL PLAN

TOWER-D 1st FLOOR LEVEL PLAN

TOWER-D 2-4-5-7-8-10-11-13-14
FLOOR LEVEL TYPICAL FLOOR PLAN

TOWER-D 3-6-9-12
FLOOR LEVEL TYPICAL FLOOR PLAN

AREA CALCULATION FOR TOWER D1 & D2														
EACH TOWER														
Sr. no.	Unit Type	FAR Area (a)	NON FAR Area (b)	Balkony Area (c)	Ancillary Area (d)	Cutouts Area (e)	No. of units per Floor (f)	FAR Area Per Floor = (a x f) (g)	NON FAR Area Per Floor = (b x f) (h)	Balkony Area Per Floor = (c x f) (i)	Ancillary Area Per Floor = (d x f) (j)	Cutout Area Per Floor = (e x f) (k)	Nos. of Floors	Unit On Floor
1	2B2T	79.265	0.000	15.741	2.621	0.000	7.000	554.850	0.000	110.186	18.347	0.000	1.000	GROUND FLOOR
2	2B2T	79.265	0.000	15.741	2.621	0.000	8.000	631.840	0.000	125.927	20.968	0.000	14.000	1ST TO 14TH
3	CORE 2	123.556	24.035	0.000	4.568	35.478	1.000	123.556	24.035	0.000	4.568	35.478	4.000	2nd, 4th, 6th, 8th, 10th, 12th, 14th
4	CORE 1	94.972	24.035	0.000	4.568	64.063	1.000	94.972	24.035	0.000	4.568	64.063	1.000	1STH TO 14TH
5	CORE GROUND	158.268	24.035	0.000	4.568	158.268	1.000	158.268	24.035	0.000	4.568	158.268	1.000	2nd, 4th, 6th, 8th, 10th, 12th, 14th

FAR / BUILT UP / ANCILLARY AREA CALCULATION FOR TOWER D1 & D2							
FLOORS	FAR AREA (1)	NON FAR AREA (2)	ANCILLARY AREA (3)	BUILT UP AREA (4) = (1+2+3)	CUTOUPS AREA (5)	BALCONY AREA (6)	GROUND COVERAGE 7 = (4+5+6)
GR. FLOOR (7 x 2BT + CORE GROUND)	713.123	24.035	22.915	760.073	64.063	110.186	824.131
1st FLOOR (8 x 2BT + CORE 1)	729.093	24.035	25.536	778.663	64.063	125.927	
2nd FLOOR (8 x 2BT + CORE 1)	729.093	24.035	25.536	778.663	64.063	125.927	
3rd FLOOR (8 x 2BT + CORE 2)	757.677	24.035	25.536	807.248	35.478	125.927	
4th FLOOR (8 x 2BT + CORE 1)	729.093	24.035	25.536	778.663	64.063	125.927	
5th FLOOR (8 x 2BT + CORE 1)	729.093	24.035	25.536	778.663	64.063	125.927	
6th FLOOR (8 x 2BT + CORE 2)	757.677	24.035	25.536	807.248	35.478	125.927	
7th FLOOR (8 x 2BT + CORE 1)	729.093	24.035	25.536	778.663	64.063	125.927	
8th FLOOR (8 x 2BT + CORE 1)	729.093	24.035	25.536	778.663	64.063	125.927	
9th FLOOR (8 x 2BT + CORE 2)	757.677	24.035	25.536	807.248	35.478	125.927	
10th FLOOR (8 x 2BT + CORE 1)	729.093	24.035	25.536	778.663	64.063	125.927	
11th FLOOR (8 x 2BT + CORE 1)	729.093	24.035	25.536	778.663	64.063	125.927	
12th FLOOR (8 x 2BT + CORE 2)	757.677	24.035	25.536	807.248	35.478	125.927	
13th FLOOR (8 x 2BT + CORE 1)	729.093	24.035	25.536	778.663	64.063	125.927	
14th FLOOR (8 x 2BT + CORE 1)	729.093	24.035	25.536	778.663	64.063	125.927	
MUMTY & TERRACE LEVEL	0.000	0.000	0.000	158.967	0.000	0.000	
OHMT	0.000	0.000	0.000	51.19	0.000	0.000	
TOTAL	10133.760	360.522	380.412	11895.858	846.601	1873.150	

[illegible]

PROJECT:
COMPOUNDING / REVISED GROUP HOUSING-1
SITUATED AT POCKET-6
SECTOR-C AT
SUSHANT GOLF CITY,
HI-TECH TOWNSHIP
LUCKNOW.

DOOR - WINDOW SCHEDULE

INTERNAL DOORS

DOOR TAG	DOOR SIZE		CELL	LINTEL	FIRE RATING (HRS)
	WIDTH	HEIGHT			
D01	1200	2300	±00	2300	NA
D02	1000	2100	±00	2100	NA
D03	750	2100	±00	2100	NA
D04	1500	2100	±00	2100	2
D05	1200	2100	±00	2100	2
D06	1500	2100	±00	2100	NA
FD	1500	2100	±00	2100	2
FD1	1500	2000	+100	2100	2

EXTERNAL DOORS

EXTERNAL DOORS					
DW00	2850	2200	+100	2300	NA
DW01	2400	2250	+100	2300	NA
DW01A	2400	2200	+100	2300	NA
DW02	1600	2200	+100	2300	NA
DW02A	1600	2250	+100	2300	NA
DW03	1600	2200	+100	2300	NA
DW04	1450	2300/1300	$\pm 00 / +1000$	2300	NA
DW05	1300	2300/1300	$\pm 00 / +1000$	2300	NA
DW06	1200	2300/1300	$\pm 00 / +1000$	2300	NA
DW07	750	2200	+150	2300	NA

WINDOWS

WD1	1200	1100	1200	2300	NA
WD2A	600	1140	1160	2300	NA
WD2B	600	1140	1160	2300	NA
WD3	600	1400	900	2300	NA
WD4	1200	1100	1100	2200	NA

SUBMISSION DRAWING

NOTES:

1. BUILDING IS DESIGNED (STRUCTURES) AS PER RELEVANT I.S. CODES FOR EARTH QUAKE RESISTANCE.
2. MECHANICAL VENTILATION SYSTEM PROVIDED IN BASEMENT AS PER N.B.C.

PRINCIPLE ARCHITECT

dfi
DESIGN FORUM INTERNATIONAL
K-47, KAILASH COLONY NEWDELHI-48
PHONE: 011 - 48550600 FAX: 48550601

CONSULTANTS
STRUCTURE - NNC DESIGN International
MEP - Consummate Engineering Services
Pvt. Ltd.

OWNER'S SIGNATURE	ARCHITECT'S SIGNATURE
-------------------	-----------------------





CLIENT: DIGITAL DEVELOPERS INC. LTD.

RISHITA DEVELOPERS PVT. LTD.
CORONATION ANAND TOWERS, 1ST FLOOR 116-117,

VISHU TI KHAND, GOMTI NAGAR, OPP SUSHMA HOSPITAL
FAIZABAD ROAD, LUCKNOW-226010 (UP)

DRAWING TITLE:


TOWER - D CLUSTER

PLANS WITH AREA CALCULATIONS


CALCULATIONS

SCALE 1:100	DWG. NO.
-------------	----------

		TD-S1
--	--	-------

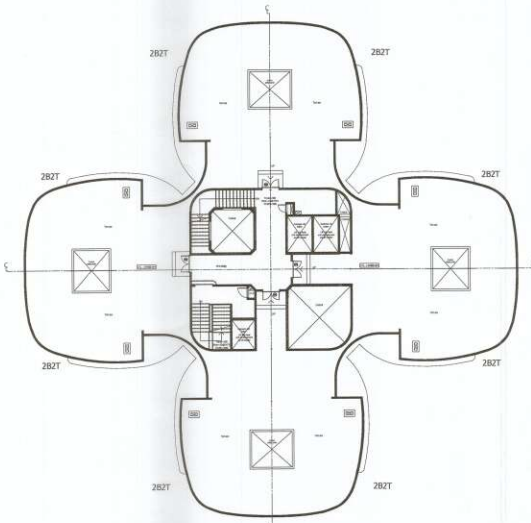

TOWER-D MUMTY & TERRACE FLOOR
LEVEL FLOOR PLAN

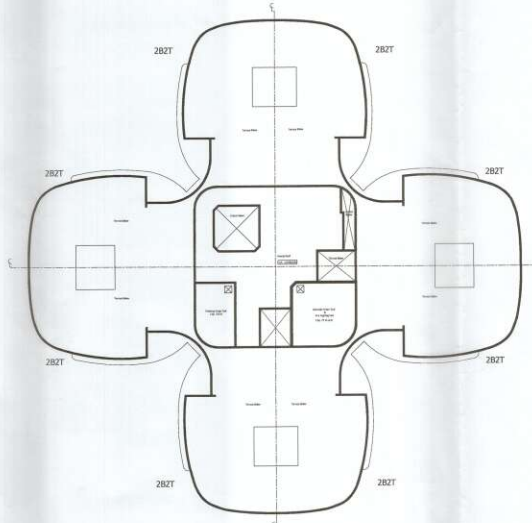

TOWER-D OHWT LEVEL FLOOR PLAN

AREA CALCULATION FOR TOWER D1 & D2													
EACH TOWER													
Sl. No.	Unit Type	FAR Area (A)	NCH FAR Area (B)	Balcony Area (C)	Ancillary Area (D)	Column Area (E)	No. of shaft per floor (F)	FAR Area per floor (G)	NCH FAR Area per floor (H)	Balcony Area per floor (I)	Ancillary Area per floor (J)	Cutout Area per floor (K)	Ground Coverage (L)
1	282T	29.261	0.000	15.741	2.621	0.000	7.000	254.891	0.000	115.181	18.347	0.000	1.000
2	282T	29.261	0.000	15.741	2.621	0.000	8.000	254.891	0.000	115.181	18.347	0.000	1.000
3	CORE 2	123.598	24.035	0.000	4.568	35.478	1.000	123.598	24.035	0.000	4.568	35.478	4.000
4	CORE 1	94.971	24.035	0.000	4.568	64.963	1.000	94.971	24.035	0.000	4.568	64.963	1.000
5	SCORE GROUND	158.265	24.035	0.000	4.568	64.963	1.000	158.265	24.035	0.000	4.568	64.963	1.000
TOTAL 11034.760 34													

गणित						
1	कु-मूल्यता, मूल्य ग्राहक-विशेष के समूह के अधिकारों की संरक्षितता को दर्शाता है। (आवश्यकता के अनुसार)					
2	अधिकृत/अ					

PROJECT:
COMPOUNDING / REVISED GROUP HOUSING-1
SITUATED AT POKHET-6
SECTOR-C AT
SUSHANT GOLF CITY,
H-TECH TOWNSHIP
LUCKNOW

DOOR - WINDOW SCHEDULE

INTERNAL DOORS				
DOOR TAG	DOOR SIZE	CELL	UNTEL	FIRE RATE (HRS)
WIDTH	HEIGHT			
D01	1200 x 2300	±00	2300	NA
D02	1000 x 2100	±00	2100	NA
D03	750 x 2100	±00	2100	NA
D04	1500 x 2100	±00	2100	2
D05	1200 x 2100	±00	2100	2
D06	1500 x 2100	±00	2100	NA
FD1	1500 x 2100	±00	2100	2

EXTERNAL DOORS

DW00	2850 x 2200	+100	2300	NA
DW01	2400 x 2200	+100	2300	NA
DW01A	2200 x 2200	+100	2300	NA
DW02	1800 x 2200	+100	2300	NA
DW02A	1600 x 2200	+100	2300	NA
DW03	1600 x 2200	+100	2300	NA
DW04	1450 x 2300	+100	2300	NA
DW05	1450 x 2300	+100	2300	NA
DW06	1200 x 2300	+100	2300	NA
DW07	750 x 2200	+100	2300	NA

WINDOWS

WG1	1200 x 1100	1200	2300	NA
WG2	800 x 1140	1190	2300	NA
WG2B	800 x 1140	1190	2300	NA
WG3	800 x 1140	1190	2300	NA
WG4	1200 x 1100	1190	2200	NA

LEGEND FOR AREA CALCULATION

[Solid Box]	F.A.R AREA
[Hatched Box]	FREE FROM F.A.R AREA
[Dotted Box]	BALCONY AREA IN F.A.R (25%)
[Cross-hatched Box]	ANCILLARY AREA

SUBMISSION DRAWING

- NOTES:
1. BUILDING IS DESIGNED/STRUCTURES AS PER RELEVANT I.S. CODES FOR EARTH QUAKE RESISTANCE.
2. MECHANICAL VENTILATION SYSTEM PROVIDED IN BASEMENT AS PER I.E.C.

PRINCIPLE ARCHITECT

FORUM INTERNATIONAL
H-47, KALASH COLONY NEW DELHI-110048
PHONE: 011 - 49505600 FAX: 49505601

CONSULTANTS
STRUCTURE - NNC DESIGN International
MEP - Consummate Engineering Services Pvt. Ltd.

OWNER'S SIGNATURE ARCHITECT'S SIGNATURE




CLIENT: RISHITA DEVELOPERS PVT. LTD.
CORPORATION ARROUND TOWER/ST FLOOR 10-117,
VIBRAIT GRAND JYOTI NAGAR, OFF SURANA HOSPITAL
PAZANAD ROAD, LUCKNOW-226010 (UP)

DRAWING TITLE: TOWER-D TERRACE & MUMTY LEVEL CLUSTER PLANS & UNIT PLAN WITH AREA CALCULATION


SCALE 1:100 DWG. NO. TD-S2



TOWER-D UNIT 282T POSITIVE AREA CALCULATION

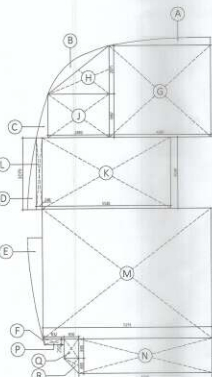


TOWER-D UNIT 282T POSITIVE AREA CALCULATION

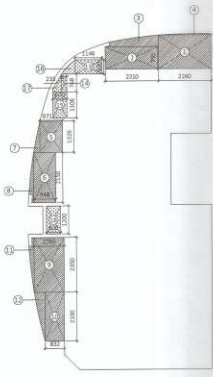

TOWER-D UNIT 282T NEGATIVE AREA CALCULATION

AREA CALCULATION FOR TOWER D1 & D2													
UNIT (282T) AREA CALCULATION													
TYPE	QUANTITY	SHAPE	FORMULA	DETAIL	CALCULATED AREA IN SQ.M								
COVERED AREA													
A	1	AS/PLAN			1.000								
B	1	AS/PLAN			1.000								
C	1	AS/PLAN			0.517								
D	1	AS/PLAN			0.738								
E	1	AS/PLAN			1.788								
F	1	AS/PLAN			0.009								
G	1	RECTANGLE	L x B	4.361 x 3.938	17.174								
H	1	TRIANGLE	1/2 x B x H	2.650 x 2.071	2.744								
I	1	RECTANGLE	L x B	2.650 x 1.867	4.943								
K	1	RECTANGLE	L x B	5.530 x 3.049	16.861								
L	1	RECTANGLE	L x B	0.248 x 3.079	0.764								
M	1	RECTANGLE	L x B	2.275 x 5.580	12.695								
N	1	RECTANGLE	L x B	3.725 x 1.480	5.512								
P	1	RECTANGLE	L x B	0.832 x 0.250	0.208								
Q	1	RECTANGLE	L x B	0.650 x 0.830	0.540								
R	1	TRIANGLE	1/2 x B x H	0.650 x 0.650	0.211								
TOTAL COVERED AREA					97.827								
BALCONY AREA													
1	1	RECTANGLE	L x B	2.250 x 1.440	3.240								
2	1	RECTANGLE	L x B	2.310 x 0.955	2.206								
3	1	AS/PLAN			0.789								
4	1	AS/PLAN			0.050								
5	1	RECTANGLE	L x B	0.971 x 1.326	1.288								
6	1	RECTANGLE	L x B	0.948 x 2.150	2.038								
7	1	AS/PLAN			0.195								
8	1	AS/PLAN			0.264								
9	1	RECTANGLE	L x B	1.298 x 2.350	3.050								
10	1	RECTANGLE	L x B	0.832 x 2.100	1.747								
11	1	AS/PLAN			0.287								
12	1	AS/PLAN			0.552								
TOTAL					15.741								
CUTOUTS AREA													
TOTAL					0.000								
ANCILLARY AREA													
13	1	RECTANGLE	L x B	1.140 x 0.600	0.684								
14	1	RECTANGLE	L x B	0.233 x 0.768	0.179								
15	1	RECTANGLE	L x B	0.600 x 1.100	0.660								
16	1	AS/PLAN			0.180								
17	1	AS/PLAN			0.172								
18	1	RECTANGLE	L x B	0.600 x 1.200	0.720								
TOTAL					2.621								
TOTAL BUILT UP AREA = TOTAL COVERED AREA - TOTAL CUTOUTS AREA					97.827								
UNIT FAR AREA = TOTAL BUILT UP AREA - (TOTAL BALCONY AREA + TOTAL ANCILLARY AREA)					79.265								

 [illegible]

CORE FAR AREA = TOTAL BUILT UP AREA - (TOTAL NON FAR AREA + TOTAL ANCILLARY AREA)	94.97
---	-------

DOOR - WINDOW SCHEDULE
INTERNAL DOORS

EXTERNAL DOORS

WINDOWS

LEGEND FOR AREA

LEGEND FOR AREA
CALCULATION

NOTES:

1. BUILDING IS DESIGNED (STRUCTURES) AS PER RELEVANT I.S. CODES FOR EARTH QUAKE RESISTANCE.
2. MECHANICAL VENTILATION SYSTEM PROVIDED IN BASEMENT AS PER N.B.C.


CONSULTANTS
STRUCTURE - NNC DESIGN International
MEP - Consummate Engineering Services
Pvt. Ltd.

1. <i>Chlorophyll a</i>	1. <i>Chlorophyll a</i>
2. <i>Chlorophyll b</i>	2. <i>Chlorophyll b</i>
3. <i>Chlorophyll c</i>	3. <i>Chlorophyll c</i>
4. <i>Chlorophyll d</i>	4. <i>Chlorophyll d</i>
5. <i>Chlorophyll e</i>	5. <i>Chlorophyll e</i>
6. <i>Chlorophyll f</i>	6. <i>Chlorophyll f</i>
7. <i>Chlorophyll g</i>	7. <i>Chlorophyll g</i>
8. <i>Chlorophyll h</i>	8. <i>Chlorophyll h</i>
9. <i>Chlorophyll i</i>	9. <i>Chlorophyll i</i>
10. <i>Chlorophyll j</i>	10. <i>Chlorophyll j</i>
11. <i>Chlorophyll k</i>	11. <i>Chlorophyll k</i>
12. <i>Chlorophyll l</i>	12. <i>Chlorophyll l</i>
13. <i>Chlorophyll m</i>	13. <i>Chlorophyll m</i>
14. <i>Chlorophyll n</i>	14. <i>Chlorophyll n</i>
15. <i>Chlorophyll o</i>	15. <i>Chlorophyll o</i>
16. <i>Chlorophyll p</i>	16. <i>Chlorophyll p</i>
17. <i>Chlorophyll q</i>	17. <i>Chlorophyll q</i>
18. <i>Chlorophyll r</i>	18. <i>Chlorophyll r</i>
19. <i>Chlorophyll s</i>	19. <i>Chlorophyll s</i>
20. <i>Chlorophyll t</i>	20. <i>Chlorophyll t</i>
21. <i>Chlorophyll u</i>	21. <i>Chlorophyll u</i>
22. <i>Chlorophyll v</i>	22. <i>Chlorophyll v</i>
23. <i>Chlorophyll w</i>	23. <i>Chlorophyll w</i>
24. <i>Chlorophyll x</i>	24. <i>Chlorophyll x</i>
89. <i>Chlorophyll ck</i>	89. <i>Chlorophyll ck</i>
90. <i>Chlorophyll cl</i>	90. <i>Chlorophyll cl</i>
91. <i>Chlorophyll cm</i>	91. <i>Chlorophyll cm</i>
92. <i></i>	

	2014/5
--	--------

DRAWING TITLE:

--	--	--	--	--

 

SCALE 1:100	DWG. NO
-------------	---------

			FD-34
--	--	--	-------



PROJECT:
COMPOUNDING / REVISED GROUP HOUSING-1
SITUATED AT POCKET-2
SECTOR-C AT
SUSHANT GOLF CITY,
HI-TECH TOWNSHIP
LUCKNOW.


टीप्पणी

1. यह नक्शा एक ही प्लान-सेक्शन में बनाया है और इसमें कोई भी परिवर्तन नहीं किया गया है। इसमें कोई भी परिवर्तन करने के लिए नक्शा संशोधित किया जाना होगा।
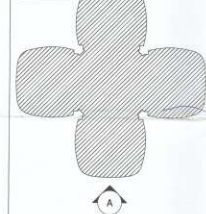

SUBMISSION DRAWING

- NOTES:
1. BUILDING IS DESIGNED (STRUCTURES) AS PER RELEVANT I.S. CODES FOR EARTH QUAKE RESISTANCE.
 2. MECHANICAL VENTILATION SYSTEM PROVIDED IN BASEMENT AS PER N.B.C.

PRINCIPLE ARCHITECT
dfi
DESIGN FORUM INTERNATIONAL
K-47, KALASH COLONY NEW DELHI-110048
PHONE: 011-45566000 FAX: 45566001

CONSULTANTS
STRUCTURE - NNC DESIGN International
MEP - Consummate Engineering Services Pvt. Ltd.

OWNER'S SIGNATURE ARCHITECT'S SIGNATURE



PROJECT:
PROPOSED GROUP HOUSING-2 AT
LUCKNOW

CLIENT:
RISHITA DEVELOPERS PVT. LTD.
CORPORATION AVENUE TOWER-2, FLOOR 13A-13C,
VISHNU KHAN, 20TH MARG, OPP. SUBARNA HOSPITAL,
ACROSS ROAD, LUCKNOW-226002 (UP)

DRAWING TITLE:
TOWER - D ELEVATION

SCALE 1:100 DWG. NO.
TD-S6