


बहु मानचित्र स्वीकृति के केवल धीरे धीरे तक है।

मानचित्र स्वीकृत धीरे धीरे तक है।
अधिक जानकारी के लिए कृपया संपर्क करें।


मानचित्र स्वीकृत धीरे धीरे तक है।
अधिक जानकारी के लिए कृपया संपर्क करें।

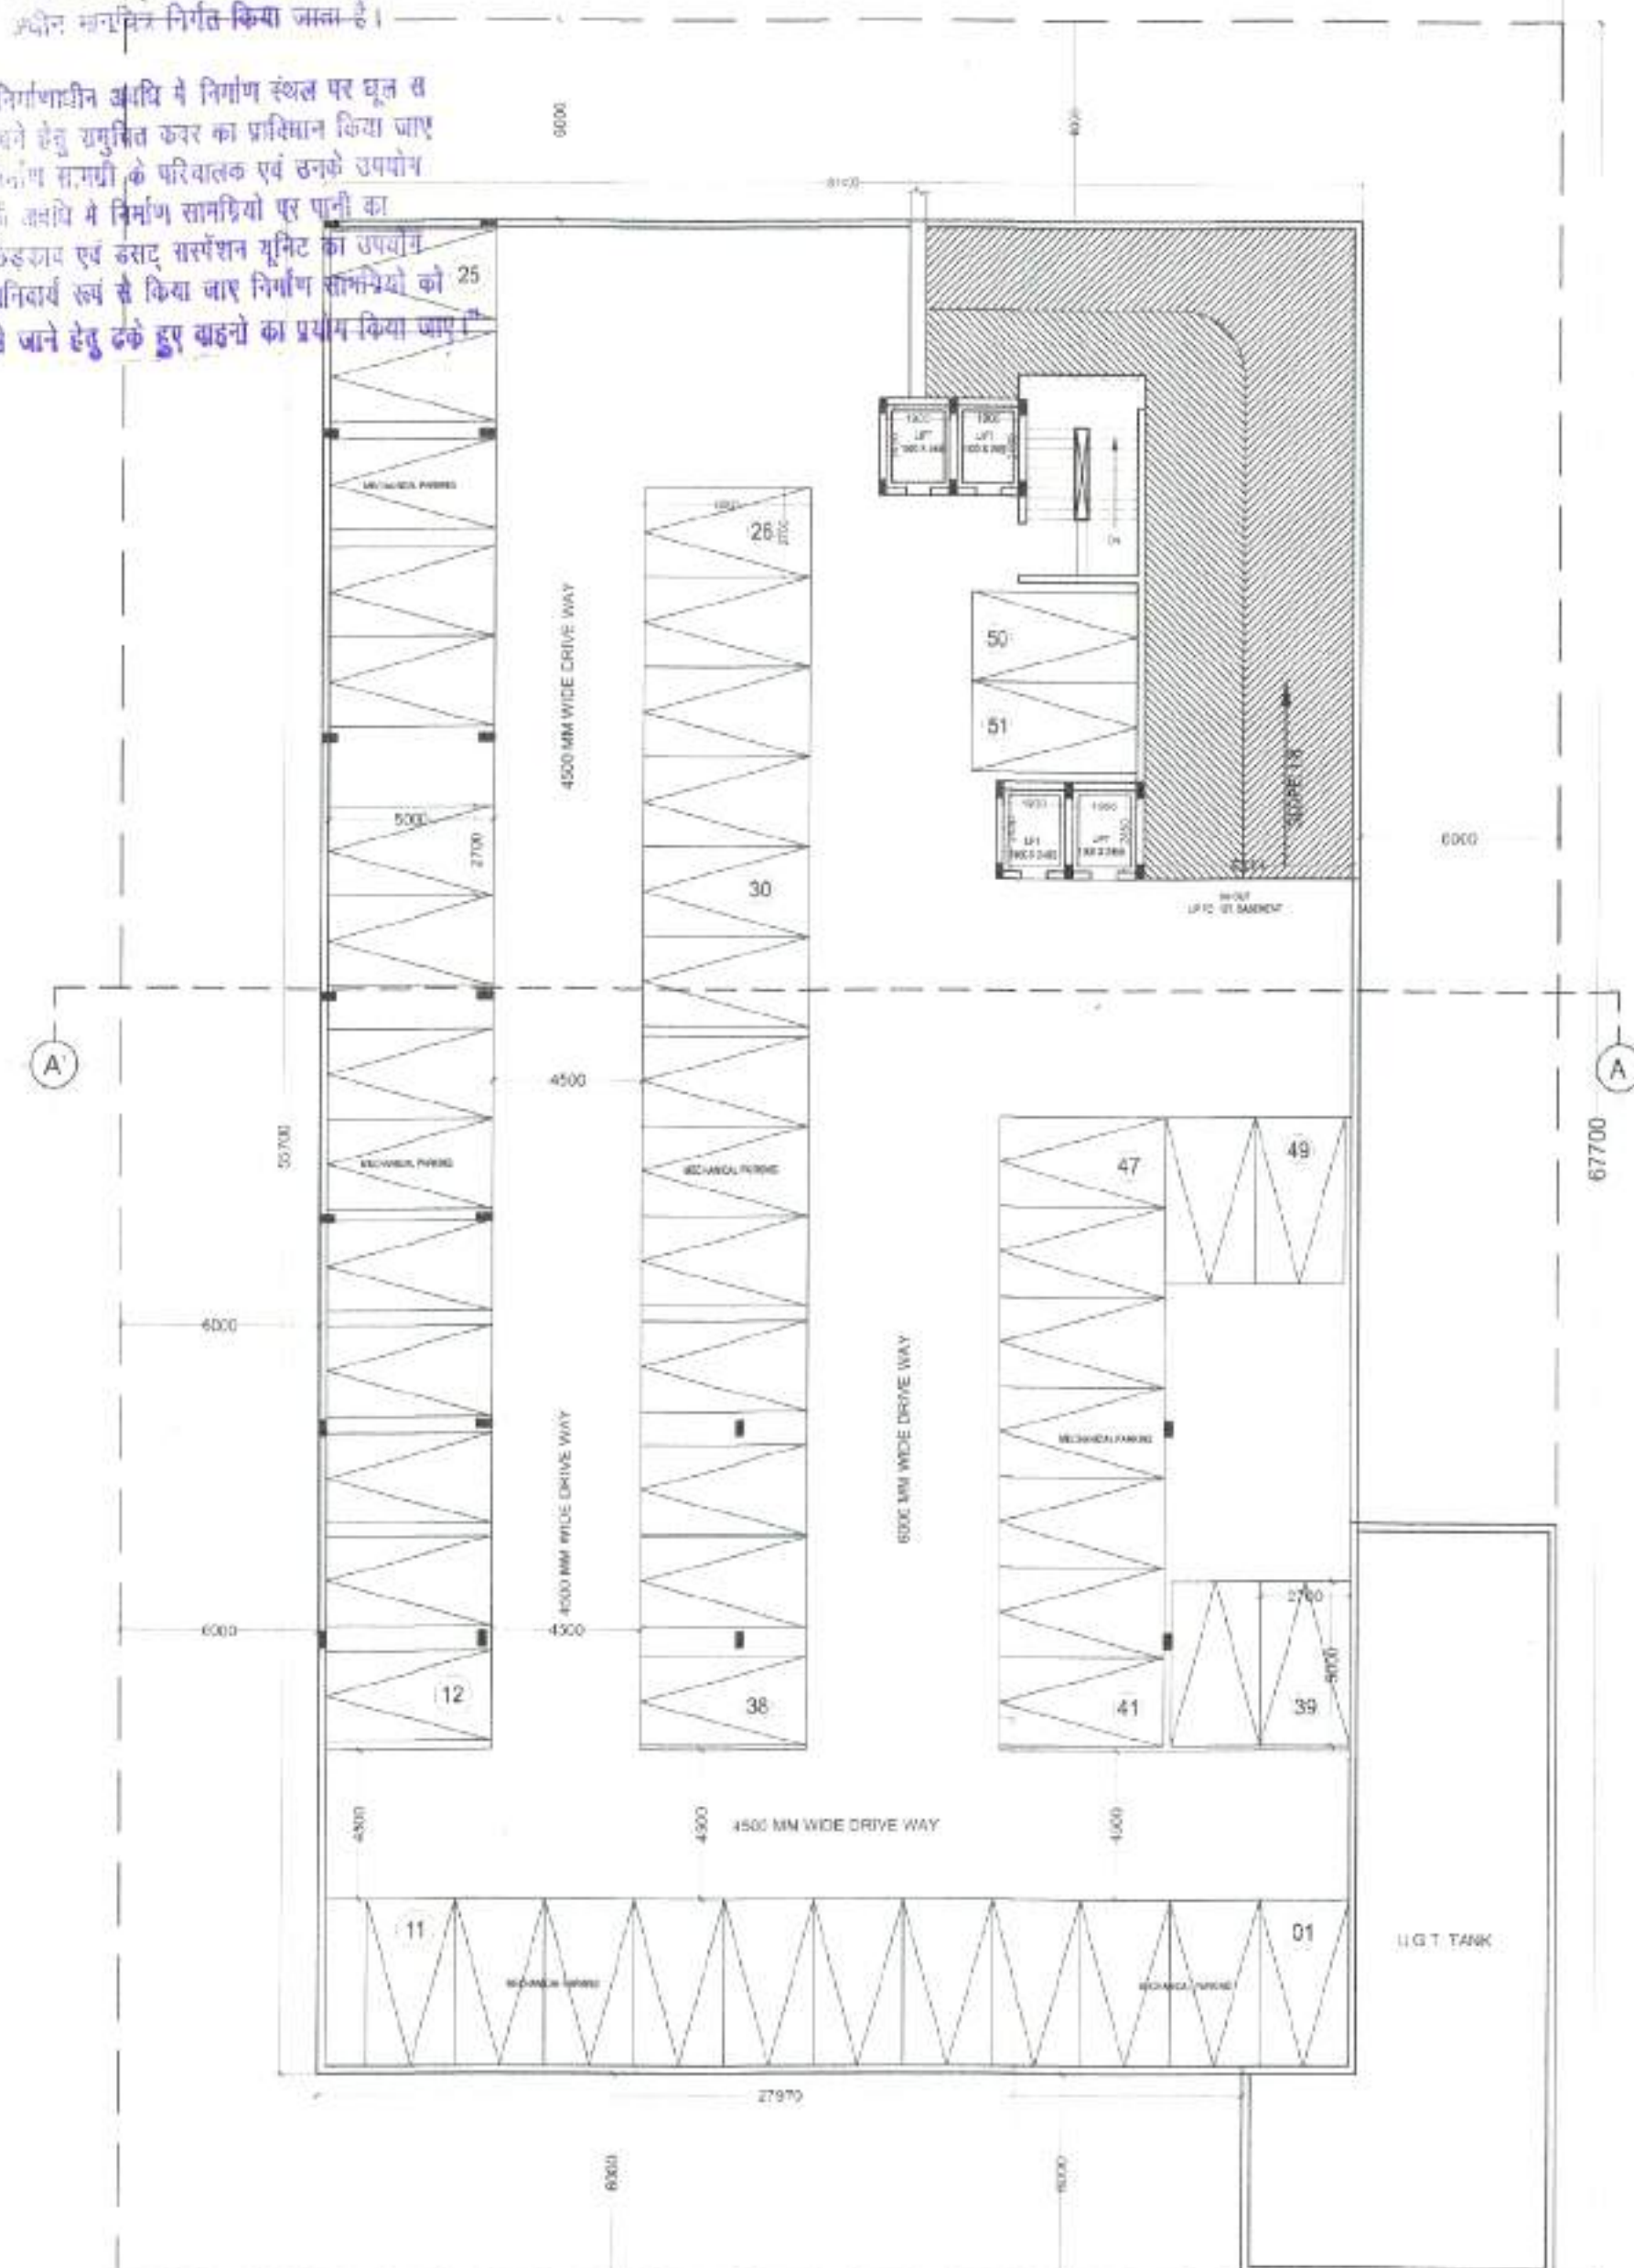

PROPOSED 2ND. BASEMENT FLOOR PLAN



SP2-H CAR PARKING SYSTEM

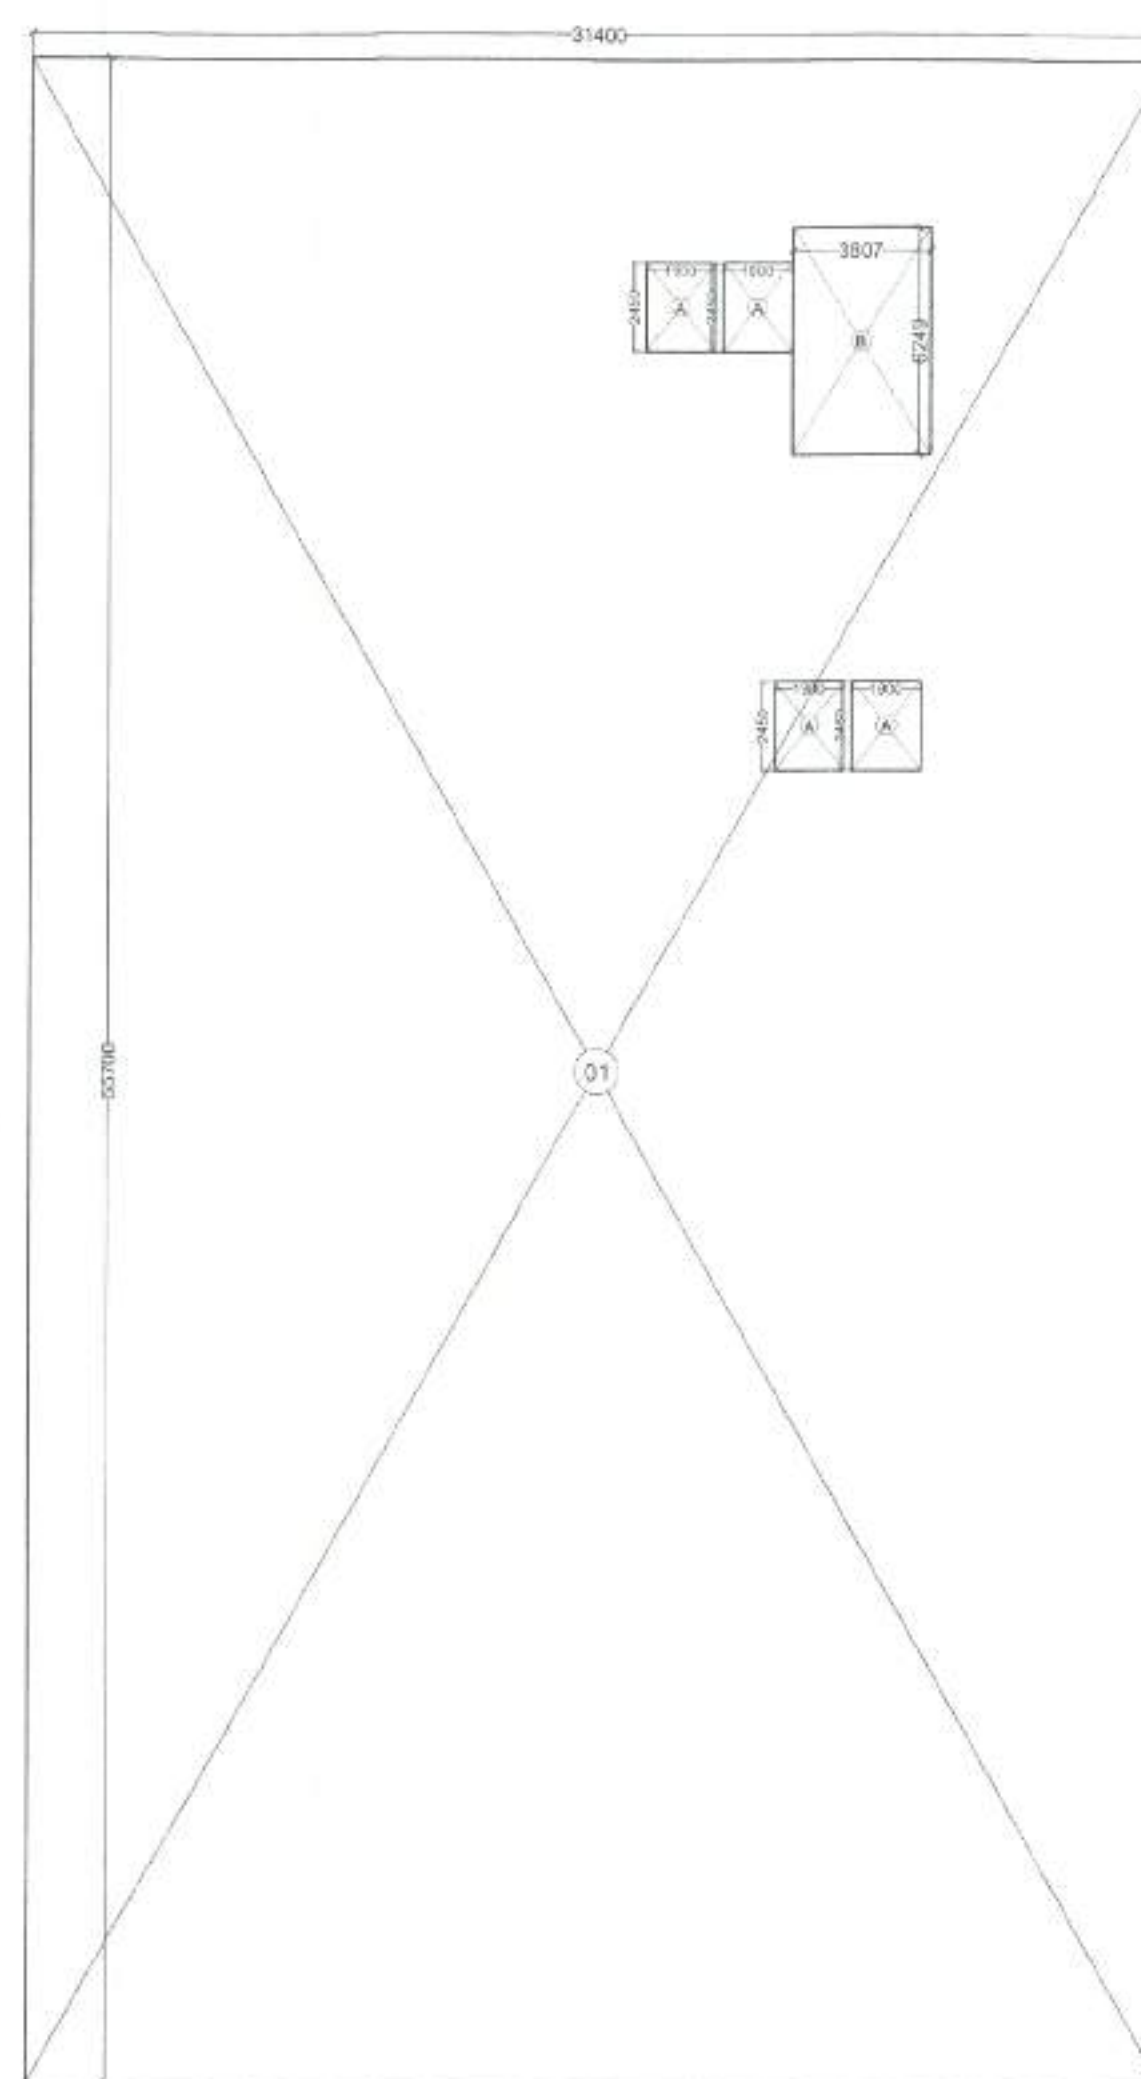


AREA DIAGRAM 2ND. BASEMENT FLOOR PLAN

2ND BASEMENT
TOTAL AREA USED IN BASEMENT 1748.950 MTS
FOR PARKING
NO OF PARKING - 102 E.C.S

2ND. BASEMENT FLOOR AREA CALCULATION					
BASEMENT AREA					
Sr No	Dim (m)	X	Dim (m)	Nos	Area (SQM)
1	31.400	X	55.700	1	1748.950
TOTAL BASEMENT AREA					1748.950
NON F.A.R DEDUCTION AREA					
A	1.900	X	2.450	4	18.620
B	3.807	X	6.249	1	23.790
TOTAL (NON F.A.R AREA)					42.410
NET PARKING AREA = BASEMENT AREA - NON F.A.R					1706.570

PROPOSED 1ST. BASEMENT FLOOR PLAN

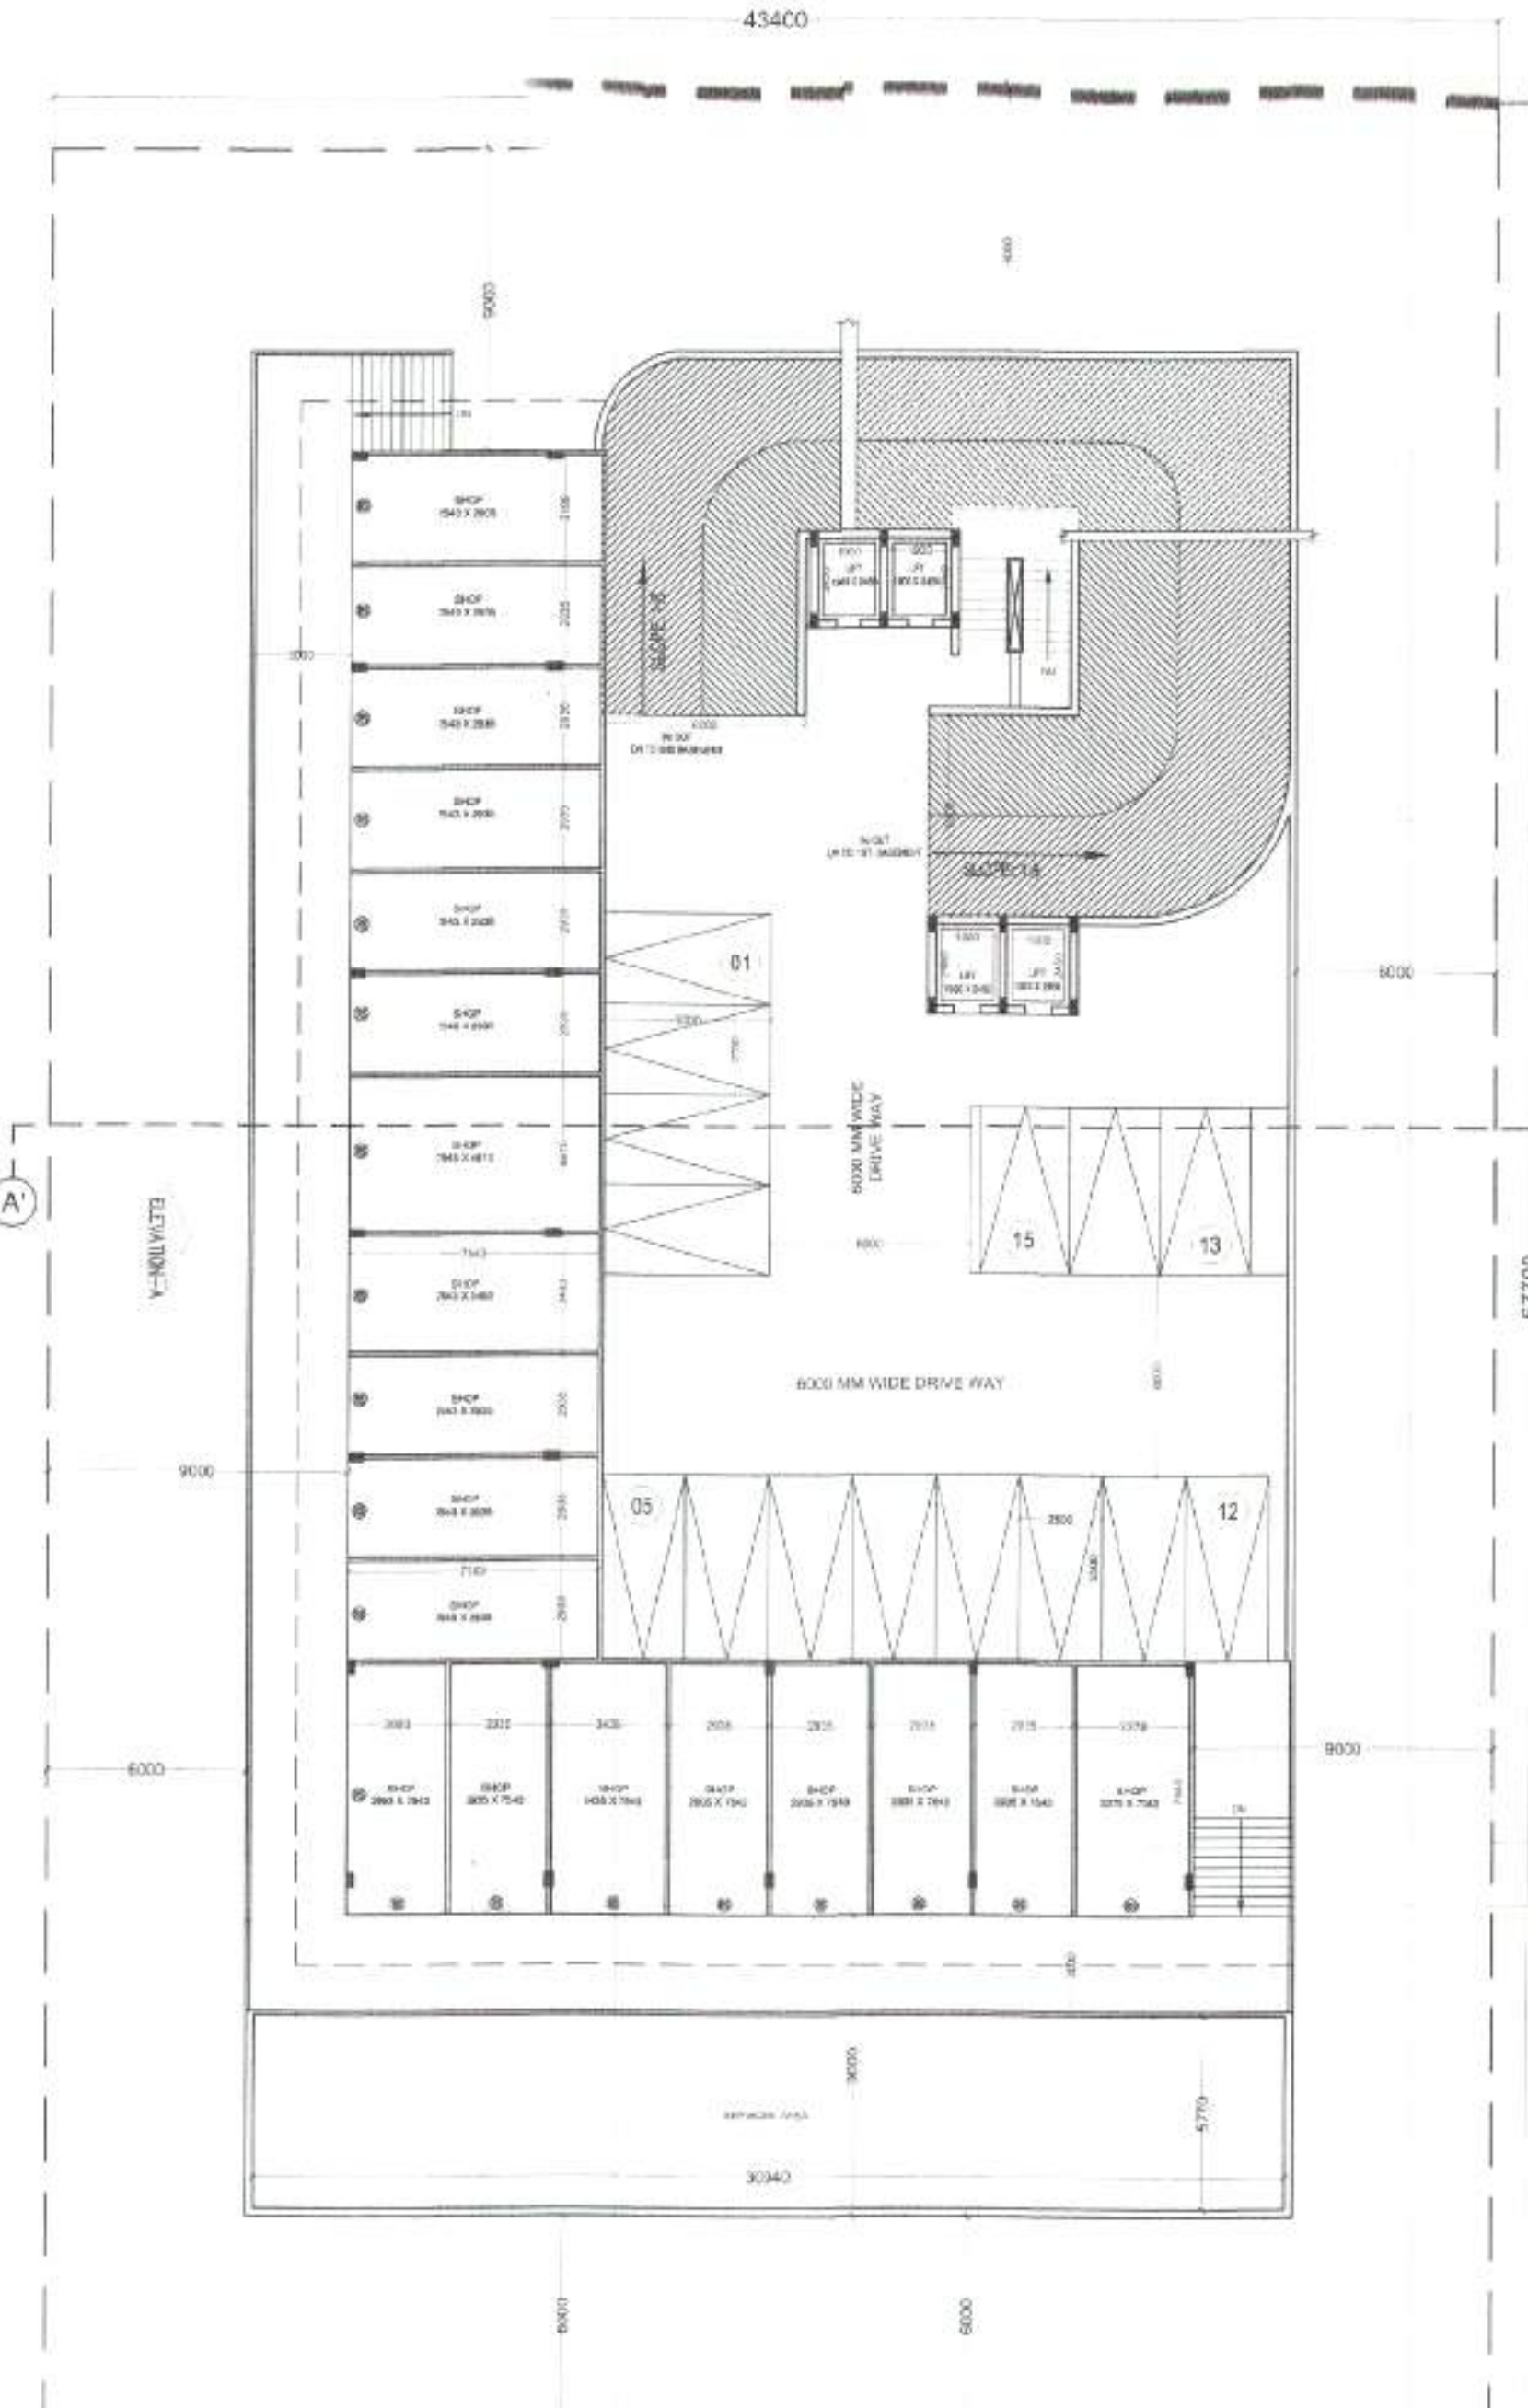

AREA DIAGRAM 1ST. BASEMENT FLOOR

1ST BASEMENT TOTAL AREA - 1268.26 SQ.MTS
TOTAL AREA USED IN COMMERCIAL= 467.40 MTS
AREA USED IN PARKING = 800.855 SQ.MTS
15 E.C.S

1ST. BASEMENT FLOOR AREA CALCULATION					
COMMERCIAL F.A.R AREA (A)					
Sr No	Dim (m)	X	Dim (m)	Nos	Area (SQM)
C1	7.600	X	36.100	1	274.360
C3	25.400	X	7.600	1	193.040
TOTAL AREA					467.400
PARKING NON-F.A.R AREA (B)					
1	20.800	X	36.836	1	766.189
2	18.676	X	1.724	1	32.197
3	2.124	X	1.724	0.5	1.831
4	2.736	X	0.350	0.666	0.638
TOTAL AREA					800.855
DEDUCTION AREA (C)					
A	1.900	X	2.450	4	18.620
TOTAL DEDUCTION AREA					18.620
NET TOTAL AREA (B-C)=D					782.235
SERVICE AREA 1ST BASEMENT					
6	31.400	X	6.115	1	192.011
TOTAL AREA					192.011

PROJECT:-
PROPOSED HOTEL AT KHASRA NO.1128(N),
VILLAGE
NOORNAGAR, GHAZIABAD (U.P)

BUILDERS & PROMOTER:-

FOR M/S AVS INDIA INFRA PVT. LTD.
ADD:- D-116, BASEMENT, DEFENCE COLONY
DELHI-110024

DRAWING TITLE :-


BASEMENT FLOOR PLAN
AREA STATEMENT

Auth. Signatory
OWNER SIGN ARCHITECT SIGN

GAURAV SINGLA
H/ 169, SEC-63, NOIDA (U.P)
PH: 0120-4777700, Mob. 9560098445, 9971998445
E-mail: gaugh32@gmail.com

DRAWN BY: CHECKED BY: SCALE: DATE: 02


"निर्धारित अक्षि में निर्माण स्थल पर दृष्टि से
इसके हेतु समुचित कर का प्राविधान किया जाए
निर्माण समिती के परिचालक एवं उनके समक्ष
की अवधि में निर्माण समिती पर शान्ति का
छिड़काव एवं दसद सार्वजनिक स्थिति का उपयोग
अनिवार्य रूप से किया जाए निर्माण समिती को
ते जाने हेतु इसके दूर सहनी का प्रयोग किया जाए"

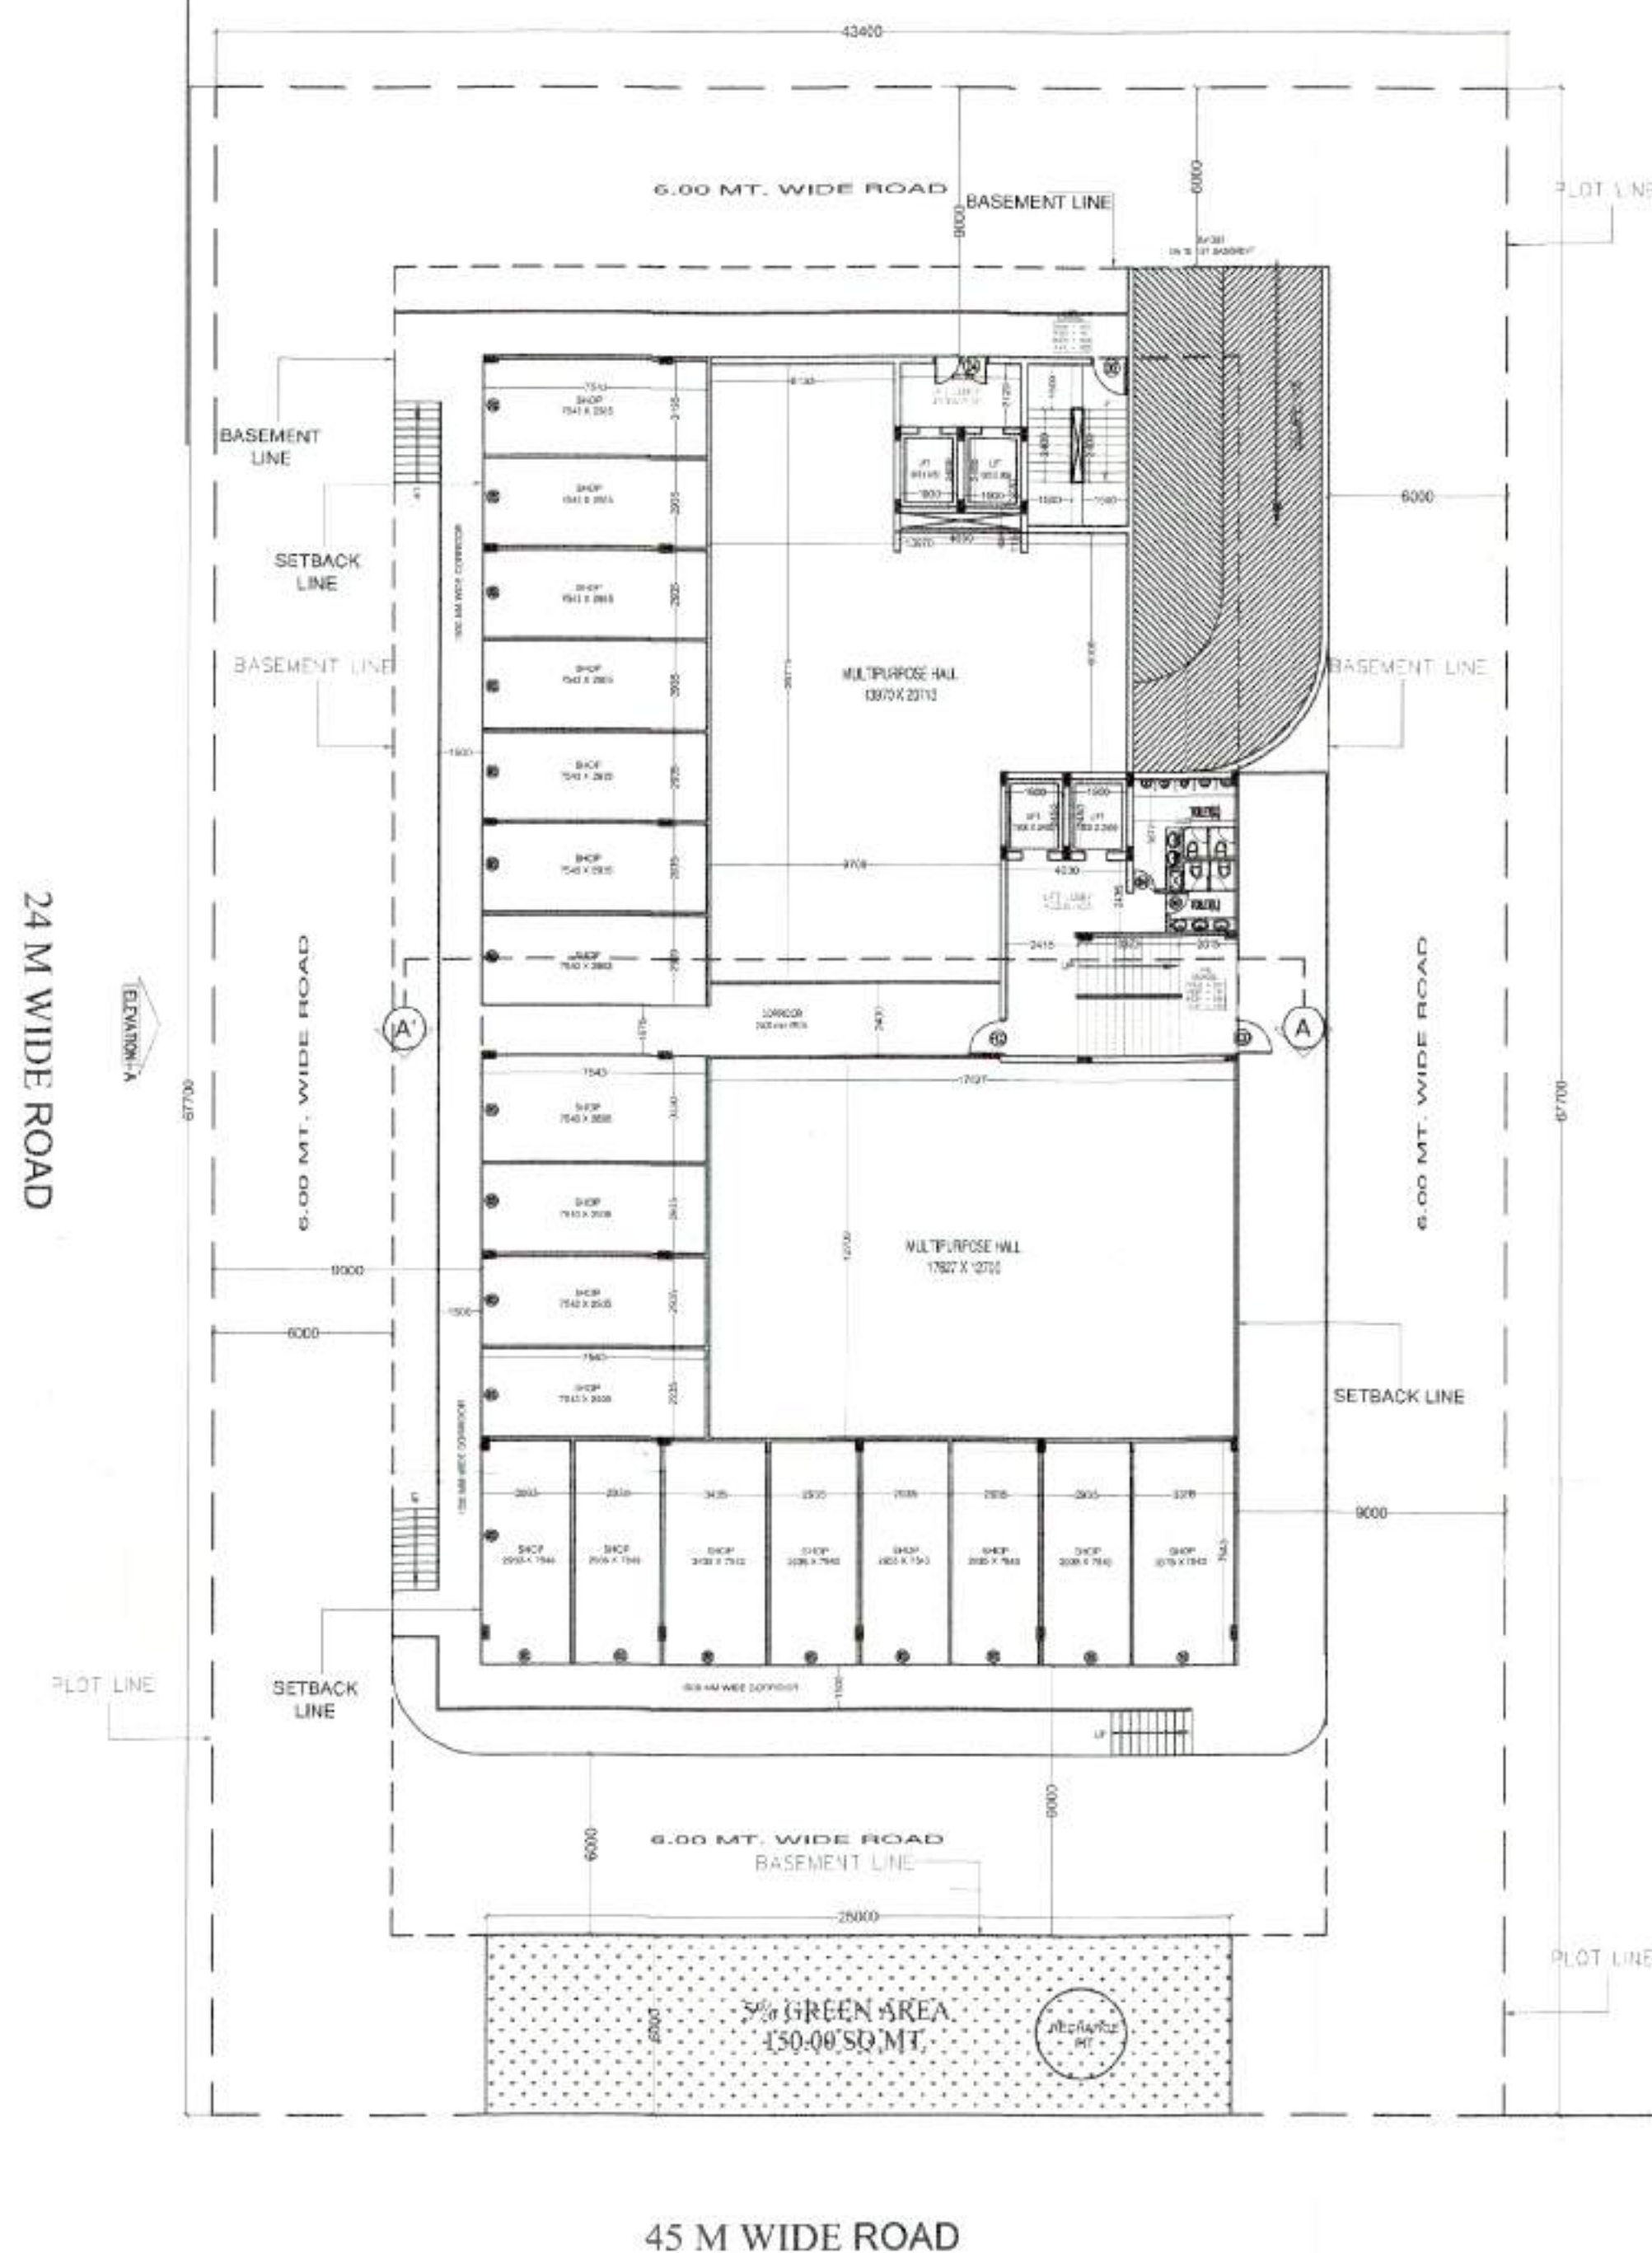


PROPOSED GROUND FLOOR PLAN

GROUND FLOOR TOTAL AREA - 1058.08 SQ.MTS
TOTAL AREA USED IN COMMERCIAL= 451.670 MTS
AREA USED IN HOTEL = 568.62 SQ.MTS

GROUND FLOOR AREA CALCULATION					
COMMERCIAL F.A.R. AREA (A)					
Sr No	Dim (m)	X	Dim (m)	Nos	Area (SQ.M)
1	7.600	X	21.668	1	164.642
2	7.600	X	12.757	1	96.226
3	7.600	X	6.075	1	45.995
4	7.600	X	7.800	1	59.280
TOTAL AREA					466.143
HOTEL F.A.R. AREA (B)					
Sr No	Dim (m)	X	Dim (m)	Nos	Area (SQ.M)
1	7.600	X	21.668	1	164.642
2	7.600	X	12.757	1	96.226
3	7.600	X	6.075	1	45.995
4	7.600	X	7.800	1	59.280
TOTAL AREA					466.143
DEDUCTION AREA (C)					
Sr No	Dim (m)	X	Dim (m)	Nos	Area (SQ.M)
1	0.300	X	0.400	1	0.120
2	0.300	X	0.400	1	0.120
3	0.300	X	0.400	1	0.120
4	0.300	X	0.400	1	0.120
TOTAL DEDUCTION AREA					0.480
NET TOTAL F.A.R. AREA (B+C)					465.663
HOTEL STAIRCASE DEDUCTION AREA (D)					
Sr No	Dim (m)	X	Dim (m)	Nos	Area (SQ.M)
1	0.300	X	0.400	1	0.120
2	0.300	X	0.400	1	0.120
3	0.300	X	0.400	1	0.120
4	0.300	X	0.400	1	0.120
TOTAL DEDUCTION AREA					0.480
NET TOTAL F.A.R. AREA (B+C+D)					465.183
TOTAL FIRE STAIRCASE DEDUCTION AREA (E)					
Sr No	Dim (m)	X	Dim (m)	Nos	Area (SQ.M)
1	0.300	X	0.400	1	0.120
2	0.300	X	0.400	1	0.120
3	0.300	X	0.400	1	0.120
4	0.300	X	0.400	1	0.120
TOTAL DEDUCTION AREA					0.480
NET TOTAL F.A.R. AREA (B+C+D+E)					464.703
TOTAL GROUND COMMERCIAL AREA (A)					
Sr No	Dim (m)	X	Dim (m)	Nos	Area (SQ.M)
1	7.600	X	21.668	1	164.642
2	7.600	X	12.757	1	96.226
3	7.600	X	6.075	1	45.995
4	7.600	X	7.800	1	59.280
TOTAL AREA					466.143

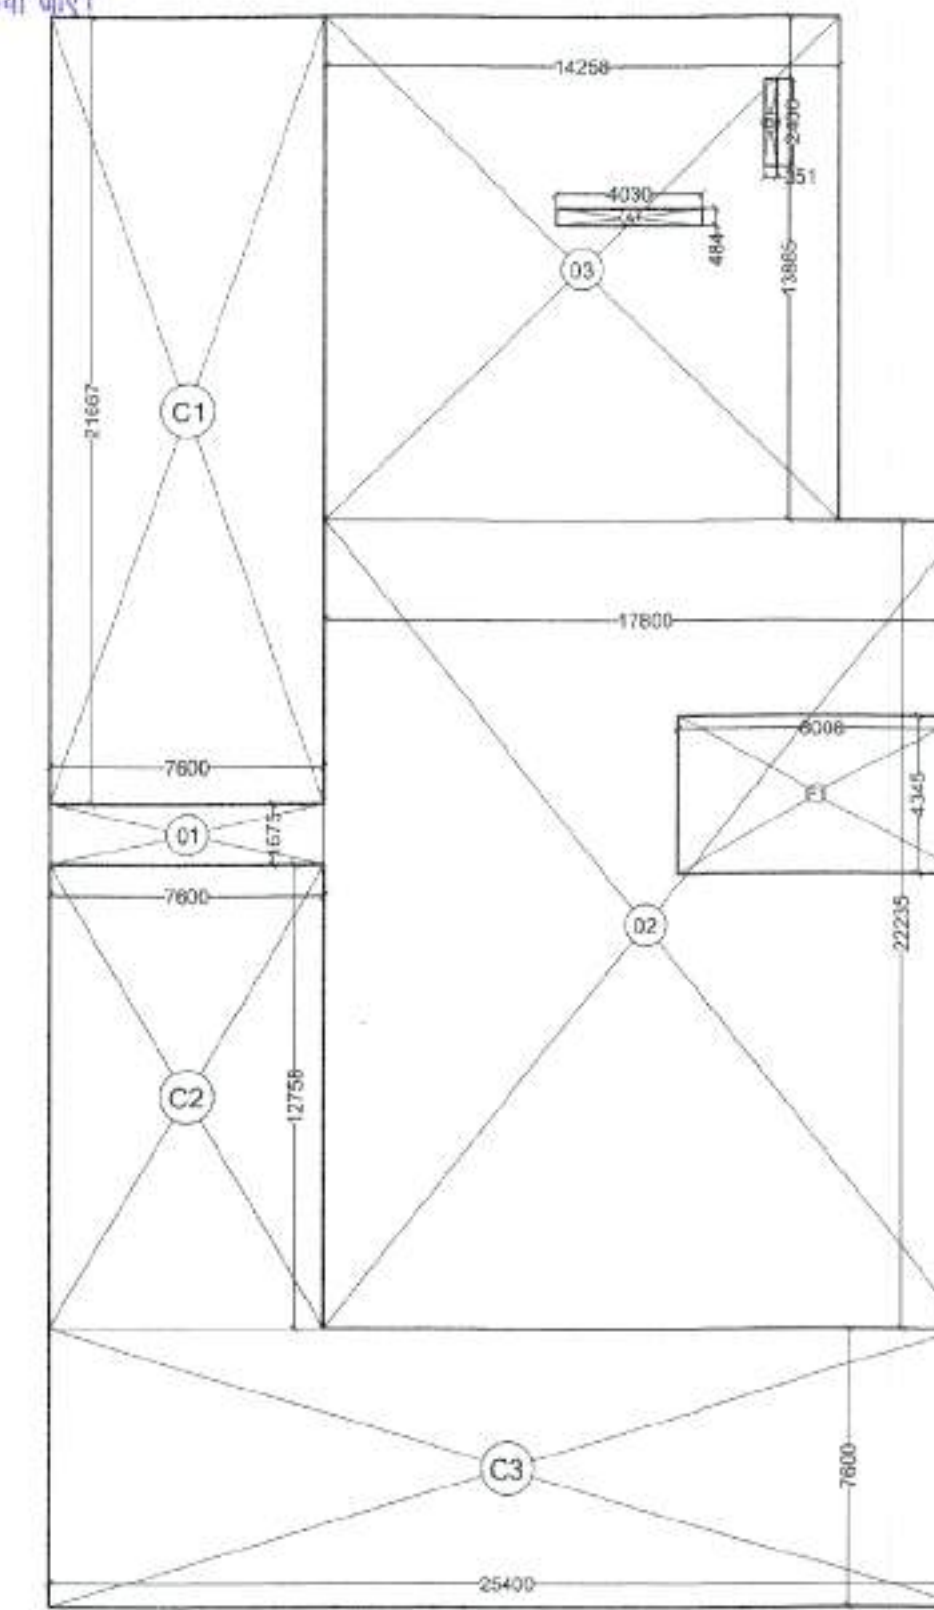

AREA DIAGRAM UPPER GROUND FLOOR PLAN

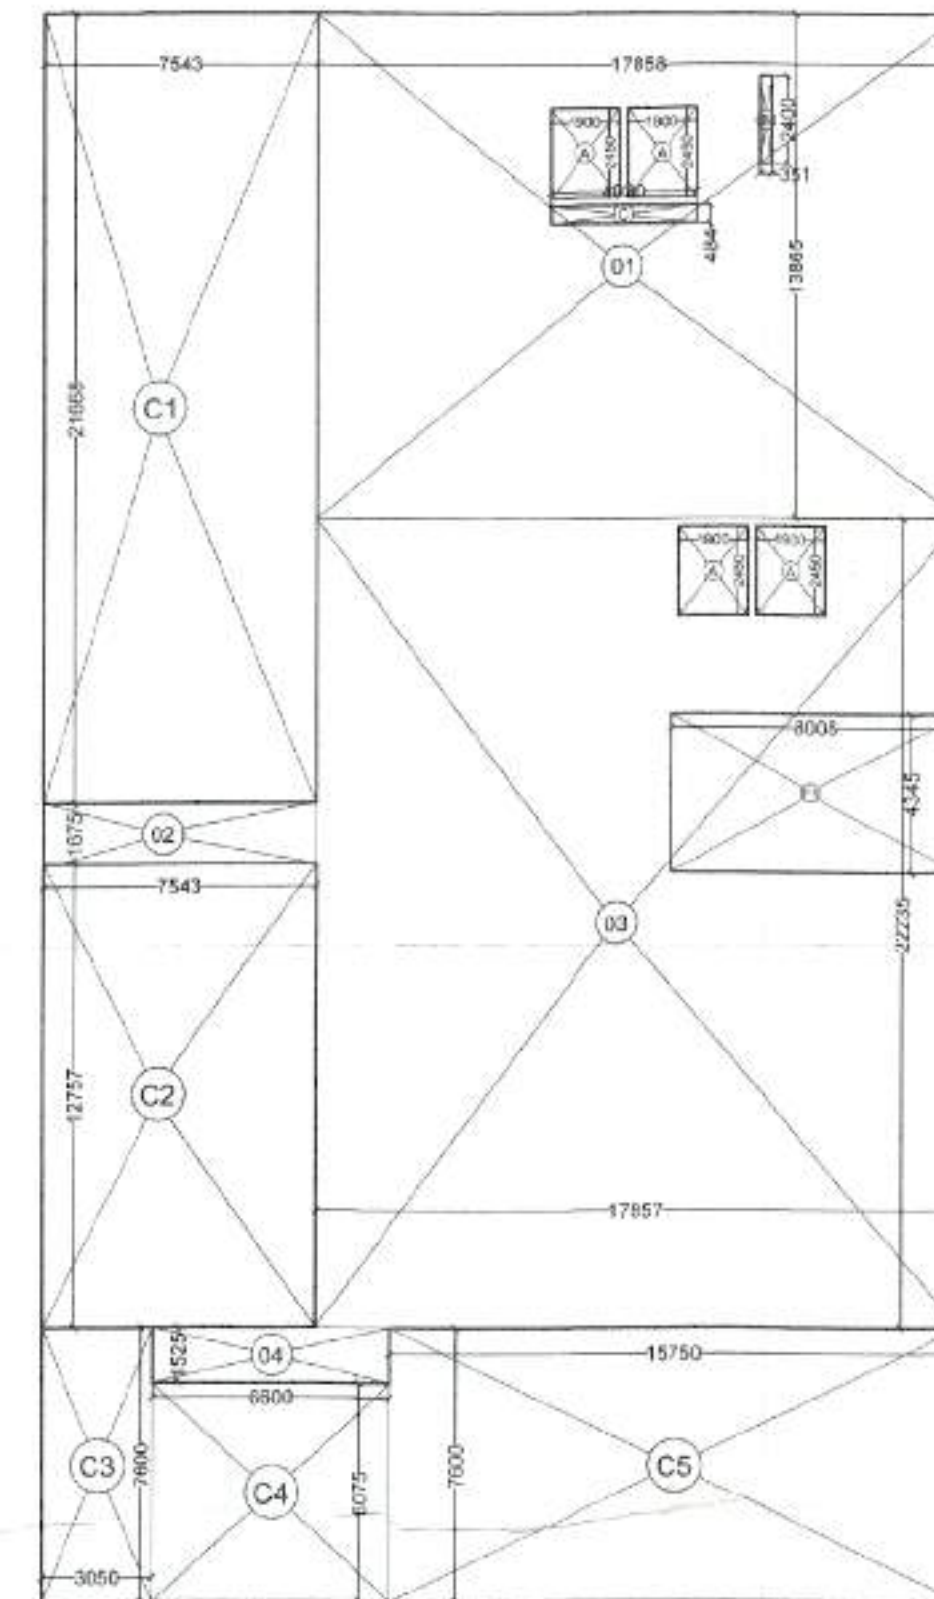

AREA DIAGRAM 1ST. FLOOR PLAN

PROPOSED 1ST. FLOOR PLAN

FIRST FLOOR TOTAL AREA - 1088.57 SQ.MTS
TOTAL AREA USED IN COMMERCIAL= 442.643 MTS
AREA USED IN HOTEL = 611.132 SQ.MTS

FIRST FLOOR AREA CALCULATION					
COMMERCIAL F.A.R. AREA (A)					
Sr No	Dim (m)	X	Dim (m)	Nos	Area (SQ.M)
1	7.543	X	21.668	1	163.442
2	7.543	X	12.757	1	96.226
3	3.050	X	7.800	1	23.790
4	6.000	X	6.075	1	36.450
5	13.750	X	7.800	1	107.100
TOTAL AREA					442.643
HOTEL F.A.R. AREA (B)					
Sr No	Dim (m)	X	Dim (m)	Nos	Area (SQ.M)
1	17.857	X	13.855	1	245.587
2	7.543	X	1.575	1	11.883
3	17.857	X	22.135	1	395.050
4	6.000	X	1.525	1	9.150
TOTAL AREA					661.670
DEDUCTION AREA (C)					
Sr No	Dim (m)	X	Dim (m)	Nos	Area (SQ.M)
1	1.900	X	2.450	1	4.655
2	0.350	X	2.400	1	0.840
3	4.000	X	0.484	1	1.936
4	8.008	X	4.345	1	34.795
TOTAL DEDUCTION AREA					34.795
NET TOTAL F.A.R. AREA (B+C)					626.875
TOTAL FIRE STAIRCASE DEDUCTION AREA (D)					
Sr No	Dim (m)	X	Dim (m)	Nos	Area (SQ.M)
1	8.008	X	4.345	1	34.795
TOTAL DEDUCTION AREA					34.795
NET TOTAL F.A.R. AREA (B+C+D)					592.080

PROJECT:-
PROPOSED HOTEL AT JHARWA NO.1128(M),
VILLAGE
NOBENAGAR, GHAZIABAD (U.P.)

BUILDERS & PROMOTER:-


FOR M/S AVS INDIA INFRA PVT. LTD
ADD:- D-116, BASEMENT, DEFENCE COLONY
DELHI-110024

DRAWING TITLE :-

GROUND &
1ST. FLOOR PLAN AREA STATEMENT


OWNER SIGN ARCHITECT SIGN
GOURAV SINGLA
H/ 169, SEC-63, NOIDA (U.P.)
PH: 0120-4777700, Mob: 9560098445, 9971998445
E-mail: gsingla32@gmail.com
DRAWN BY: KAVAN, CHECKED BY: GAURAV, SCALE: 1:200, DATE: 03

"जि" जलवायु अवधि में निर्माण रखा पर ध्यान से
करने हेतु सुनिश्चित करने का प्रावधान किया जाए
निर्माण कार्य में परिवर्तन एवं उनके उपयोग
को अवधि में निर्माण सामग्री पर ध्यान का
विचार एवं इसके तत्पश्चात सुनिश्चित का उपयोग
अवधि का से किया जाए निर्माण सामग्री को
ले जाने हेतु उनके हुए वाहन का प्रयोग किया जाए।"

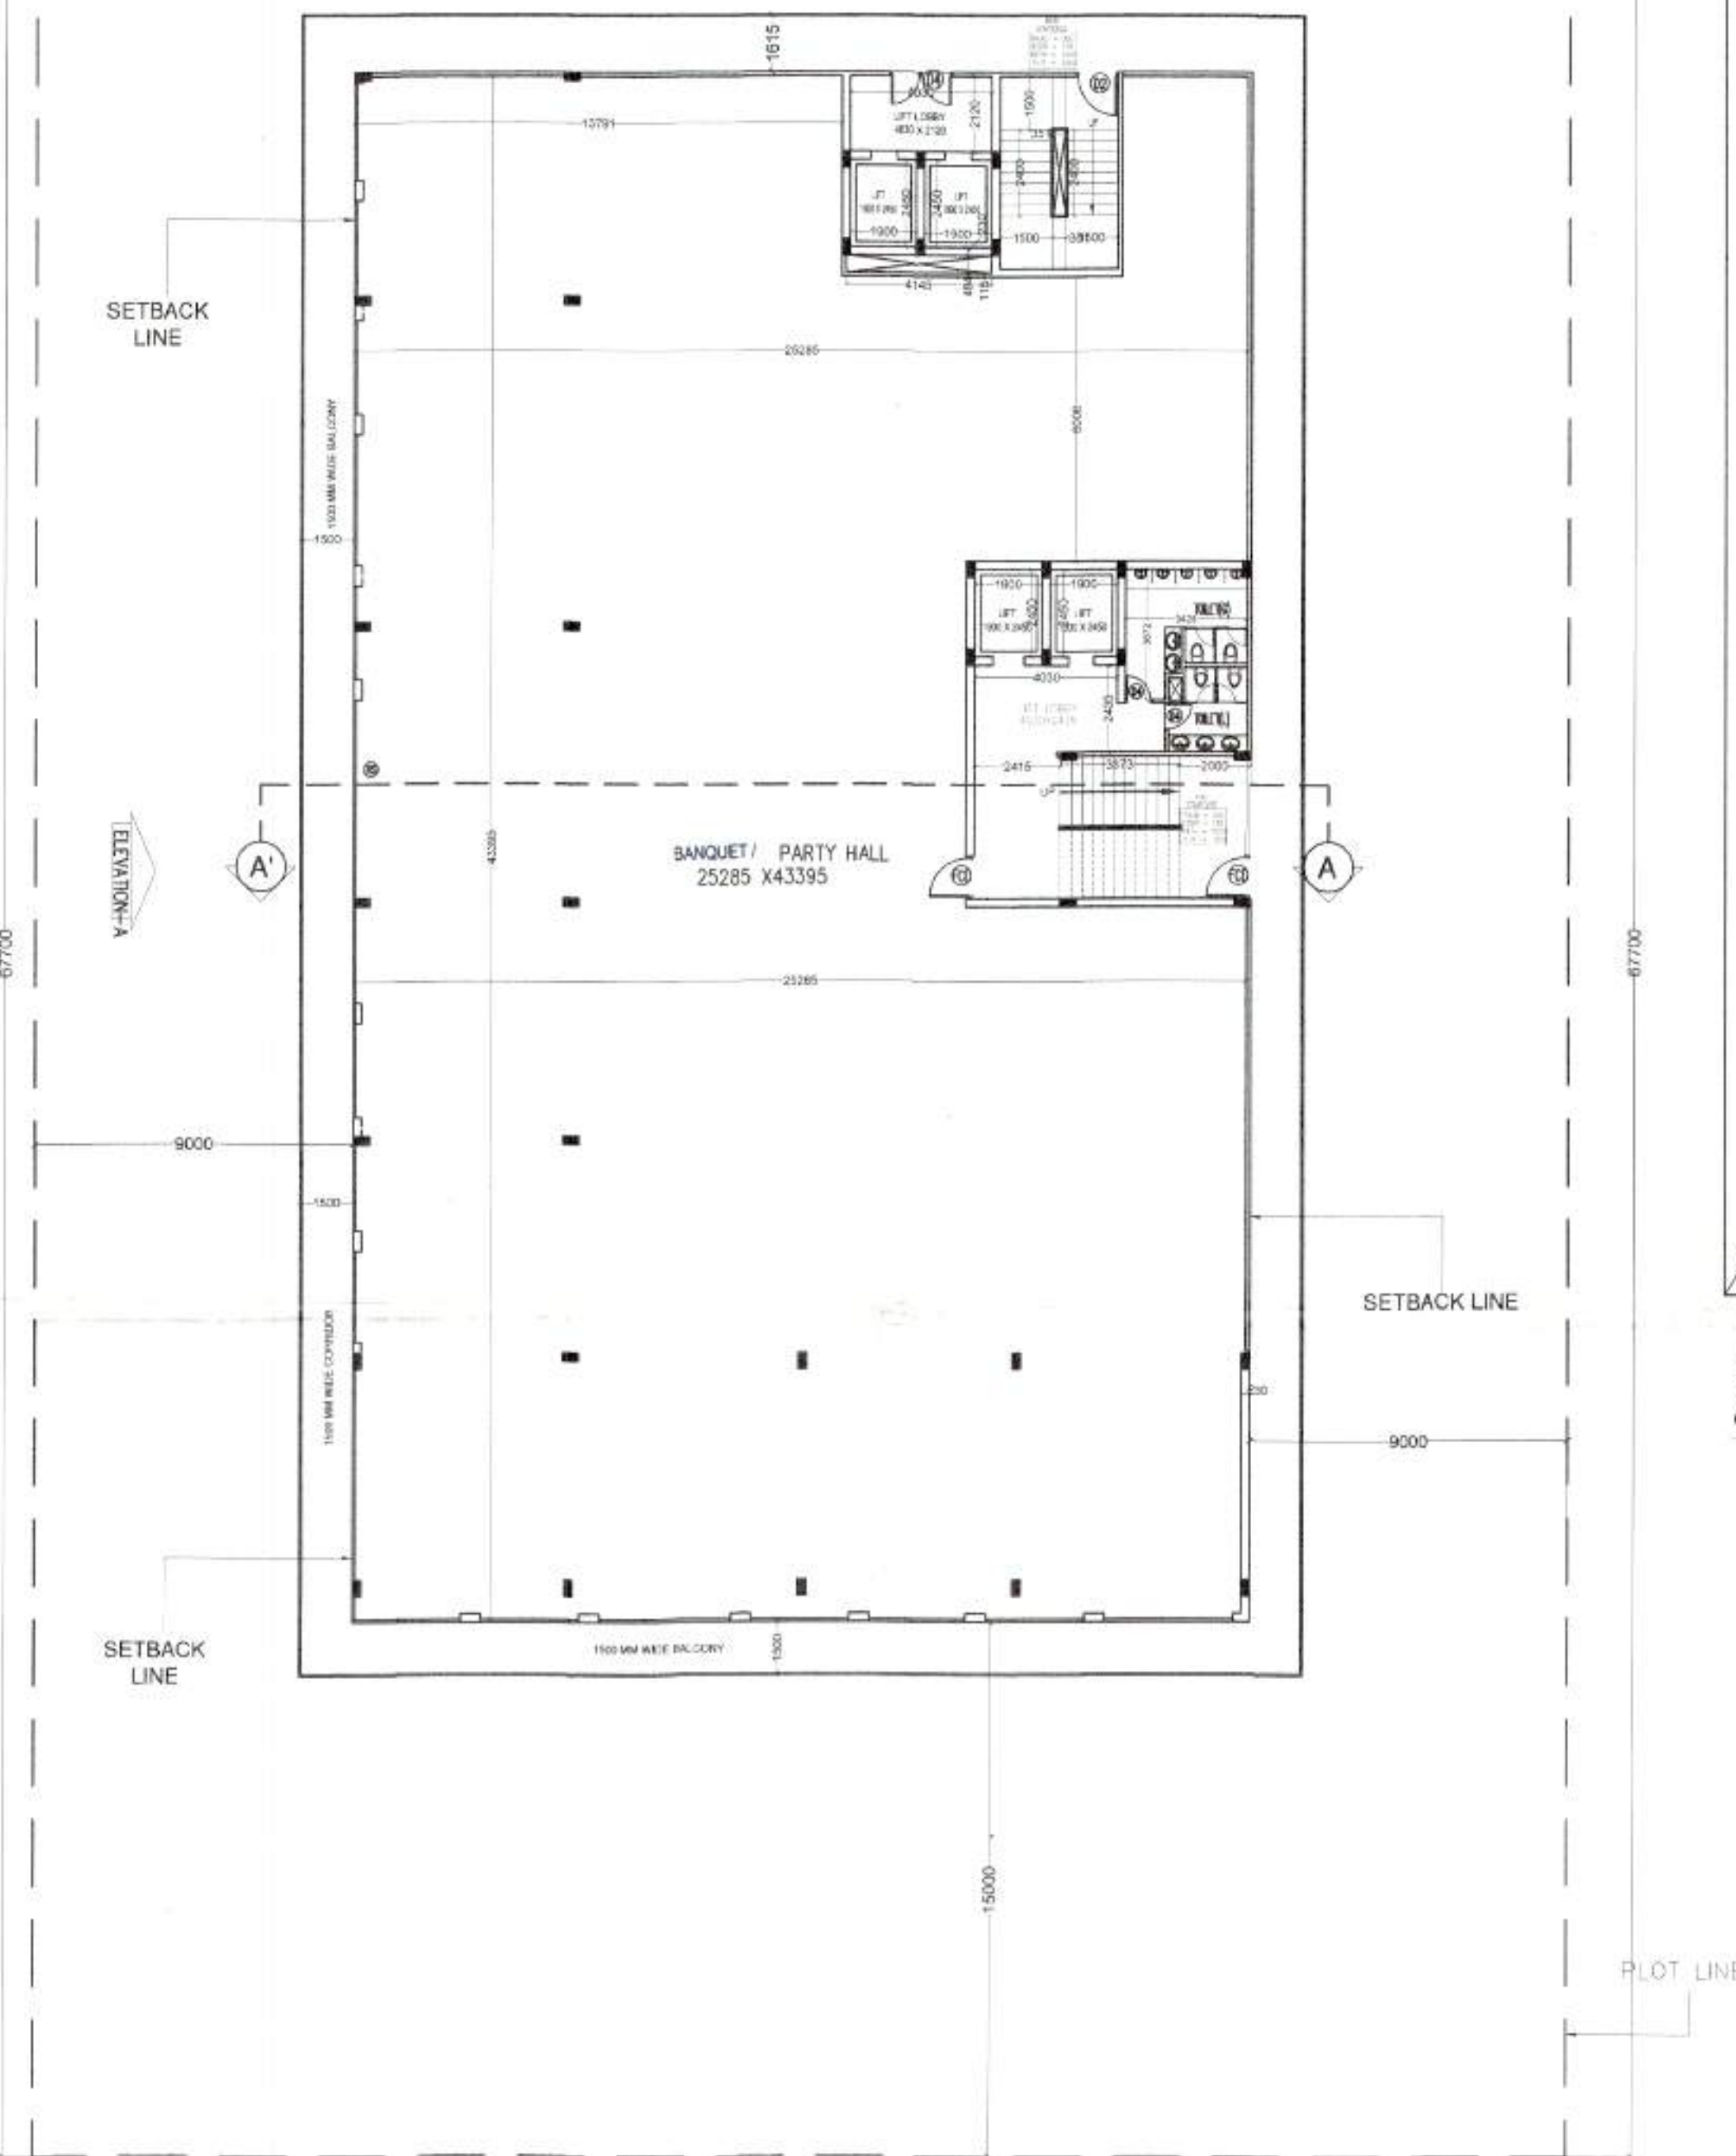

PROPOSED 2ND. & 3RD. FLOOR PLAN

SECOND FLOOR & 3RD FLOOR TOTAL AREA - 1084.94 SQ.MTS
TOTAL AREA USED IN HOTEL= 1084.94 MTS

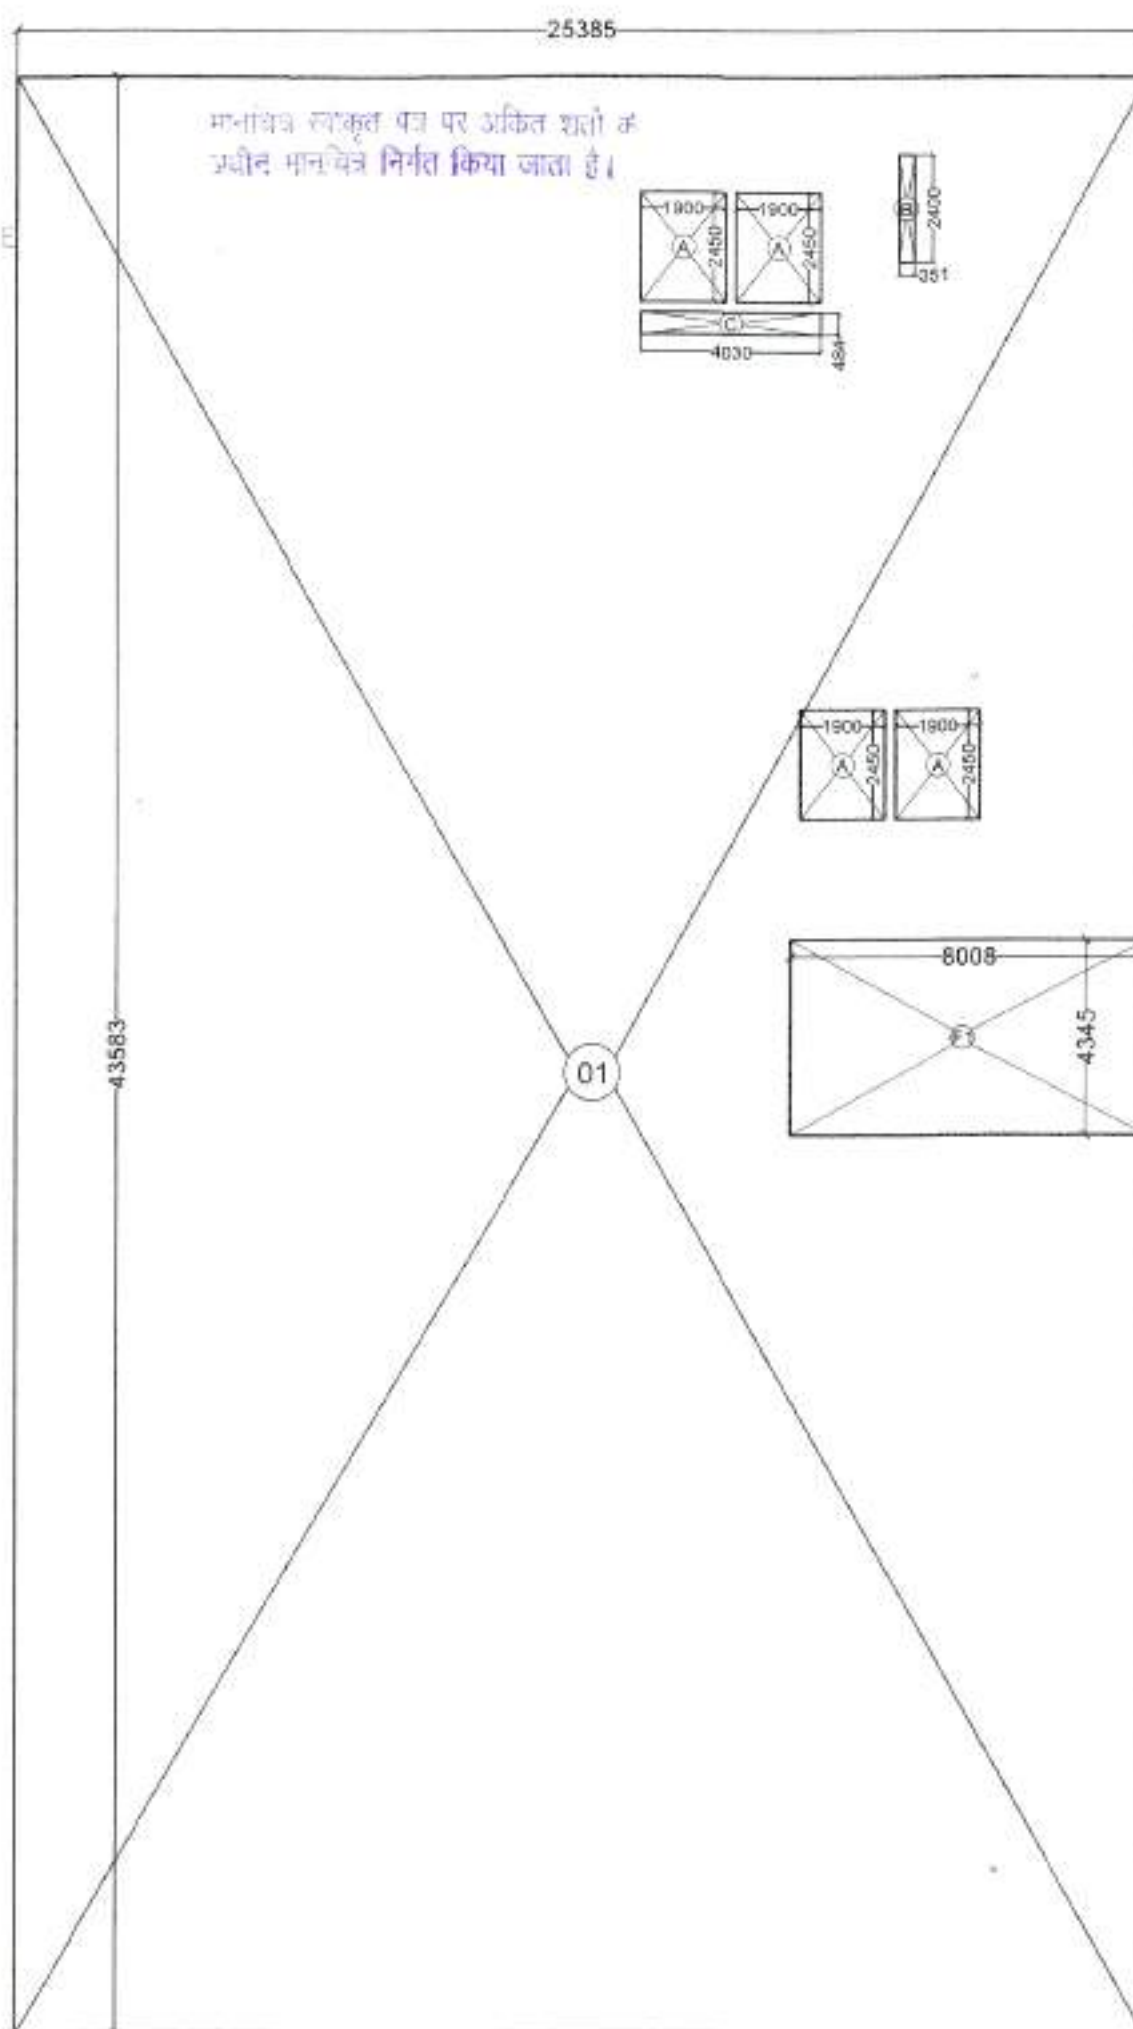


AREA DIAGRAM 2ND.
& 3RD. FLOOR PLAN

2ND. & 3RD. FLOOR AREA CALCULATION					
HOTEL F.A.R. AREA (A)					
1	25.385	X	43.583	1	1106.354
TOTAL AREA					1106.354
DEDUCTION AREA (B)					
A	1.900	X	2.450	4	18.620
B	0.350	X	2.400	1	0.840
C	4.030	X	0.484	1	1.951
F1	8.008	X	4.345	1	34.795
TOTAL DEDUCTION AREA					56.206
NET TOTAL F.A.R. AREA (A-B)-C					1050.149
(FIRE STAIRCASE) DEDUCTION AREA (D)					
F1	8.008	X	4.345	1	34.795
TOTAL (FIRE STAIRCASE) AREA					34.795

SCHEDULE OF OPENINGS

TYPE	WIDTH	HEIGHT	SILL HT.	LINTEL
D1	1200	2100	-	2100
D2	1050	2100	-	2100
D3	750	2100	-	2100
D4	1800	2100	-	2100
DW1	9550	2100	-	2100
DW2	3310	2100	-	2100
FCD	1500	2100	-	2100
W1	3310	2470*	900	LANDING
W2	5970	2470*	900	LANDING
V1	600	900	1650	2700

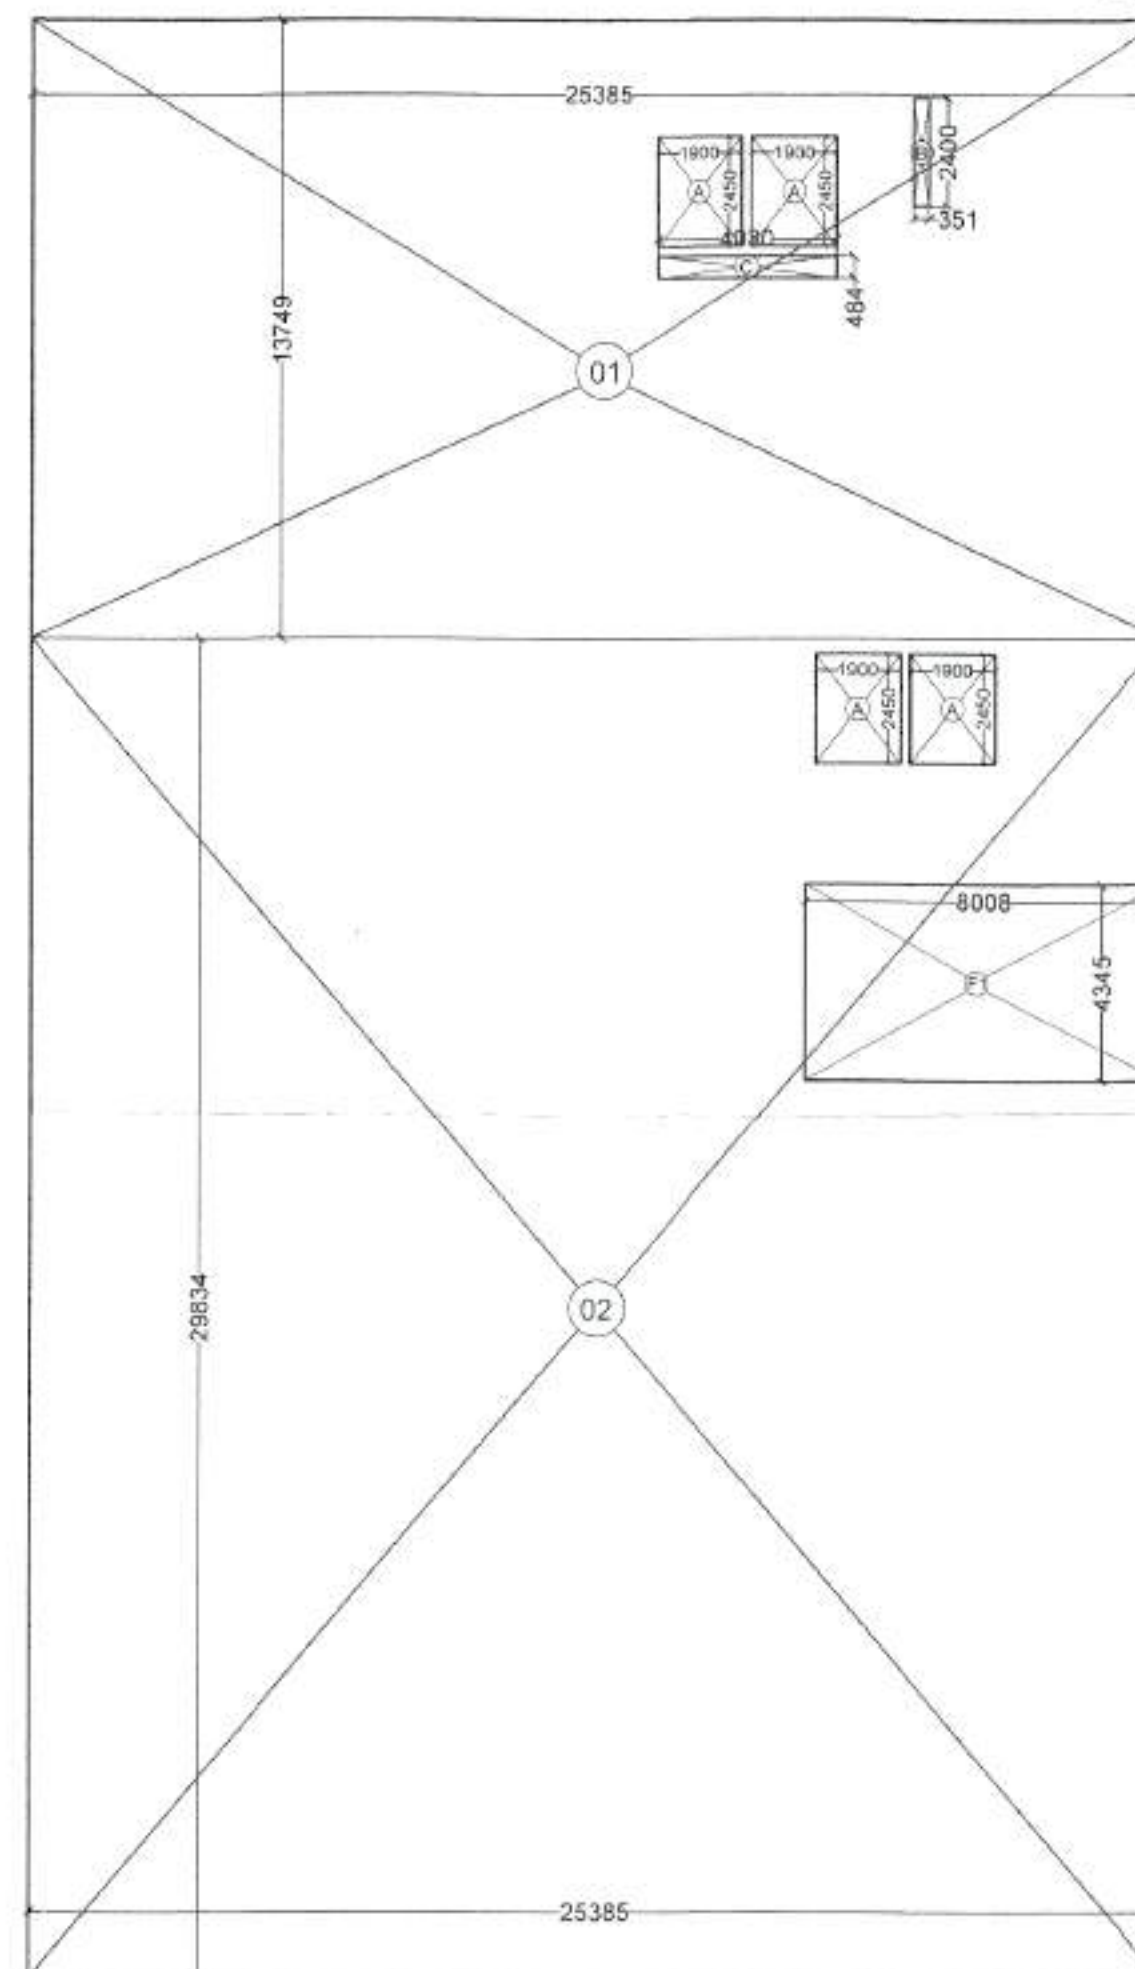

PROPOSED SERVICE FLOOR PLAN

AREA DIAGRAM
SERVICE FLOOR PLAN

SERVICE FLOOR AREA CALCULATION					
SERVICE NON-F.A.R. AREA (A)					
1	25.385	X	13.749	1	349.018
2	25.385	X	29.834	1	757.338
TOTAL AREA					1106.354
DEDUCTION AREA (B)					
A	1.900	X	2.450	4	18.620
B	0.350	X	2.400	1	0.840
C	4.030	X	0.484	1	1.951
F1	8.008	X	4.345	1	34.795
TOTAL DEDUCTION AREA					56.206
NET TOTAL AREA (A-B)-C					1050.149
(FIRE STAIRCASE) DEDUCTION AREA (D)					
F1	8.008	X	4.345	1	34.795
TOTAL (FIRE STAIRCASE) AREA					34.795

PROJECT-
PROPOSED HOTEL AT (KHASRA NO.:1128/M),
VILLAGE
NODENAGAR, GHAZIABAD (U.P.)

BUILDERS & PROMOTER:-

FOR M/S AVS INDIA INFRA PVT. LTD.
ADD:- D-116, BASEMENT, DEFENCE COLONY
DELHI-110024

DRAWING TITLE :-

2ND., 3RD. & SERVICE FLOOR
PLAN AREA STATEMENT

Auth Signatory

OWNER SIGN

ARCHITECT SIGN

GAURAV SINGLA
H/ 169, SEC-63, NOIDA (U.P.)
PH: 0120-4777700, Mob: 9560998445, 9971998445
E-mail: gsingla32@gmail.com

DRAWN BY: KAMAL, CHECKED BY: GAURAV, DATE: 11/10, DTD: 04

PROPOSED 4TH. HOTEL FLOOR PLAN



निर्माणधीन अवधि में निर्माण स्थल पर मृत पशुओं को नष्ट करके हटाने हेतु समुचित करार प्राविधान किया जाए निर्माण सतहों को परिवारक एवं उनके उपयोग की अवधि में निर्माण सामग्रियों पर पानी की छिड़काव एवं उद्भट सतहों पर यूनित का उपयोग अभियंत्रण रूप से किया जाए निर्माण सामग्रियों को नष्ट होने तक हटाने का प्रयोग किया जाए।

साधक बाबूबाबा
साधक बाबूबाबा

पर्यावरण की दृष्टि से राज्य वन निधि
अतिरिक्त के अन्तर्गत काम से का
ने के लिये सुपाना निर्धारित है।
प्रति रु. 1000



विद्युत नियमों के अनुसार सुजिता पूरी
छेड़कर ही निर्माण कार्य किया जायेगा।

क्या आपको भी है घर में काम मानसिक की
समस्या ? तब तक लिखना अभिवादन होना ।

स्वांगित सम्बन्धी किसी भी विवाद की रिश्वतों से मानवित्व को स्वीकृति नहीं मिलेगी; निरस्त समझी जायेगी।

राज्यपाल कार्यालय है नाह / राजस्वार्थ के हितके हेतु
 निम्नलिखित कार्यवाही के माध्यम से कार्य
 को अग्रसर करने के लिए आवश्यक / आवश्यक
 है कि उपरोक्त कार्यवाही के माध्यम से कार्य
 को अग्रसर करने के लिए आवश्यक / आवश्यक

क. निम्नानुसार विचार कराया जाना आवश्यक है।"

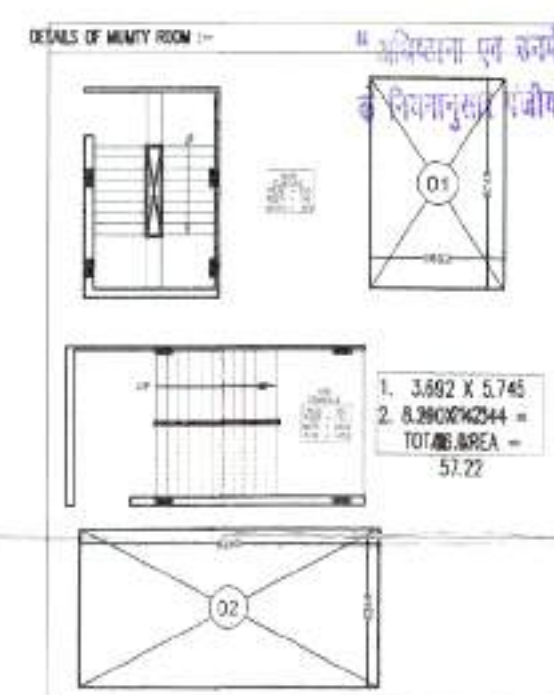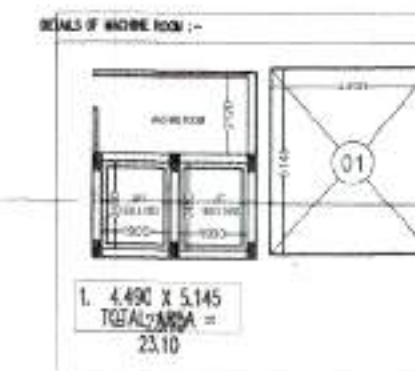

BUILERS & PROMOTER:-

FOR M/S AVS INDIA INFRA PVT. LTD.
ADD:- D-116, BASEMENT, DEFENCE COLONY
DELHI-110024

DRAWING TITLE :-

4TH. TO 6TH. FLOOR PLAN,
TERRACE &
AREA STATEMENT

For AVS Ingila Inf. Pvt. Ltd.

Auth. Signatory

OWNER SIGN	ARCHITECT SIGN
------------	----------------

GAURAV SINGLA
H/ 169, SEC-63, NOIDA (U.P)
PH: 0120-4777700, Mob: 9560098443, 9971998443
E-mail: gsingla32@gmail.com,

DRAWN BY - KAMAL	CHECKED BY - GAURAV	SCALE - 1:200	DATE -	DRG. No - 05
---------------------	------------------------	------------------	--------	-----------------