







ROOM NO.	AREA (SQ. M.)	AREA (SQ. FT.)
1	1.10	11.90
2	1.10	11.90
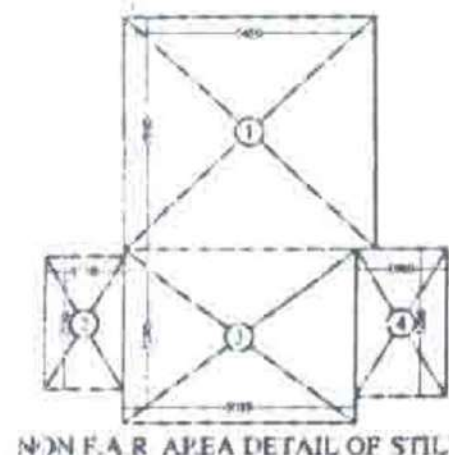

NON F.A.R. AREA DETAIL OF STILT

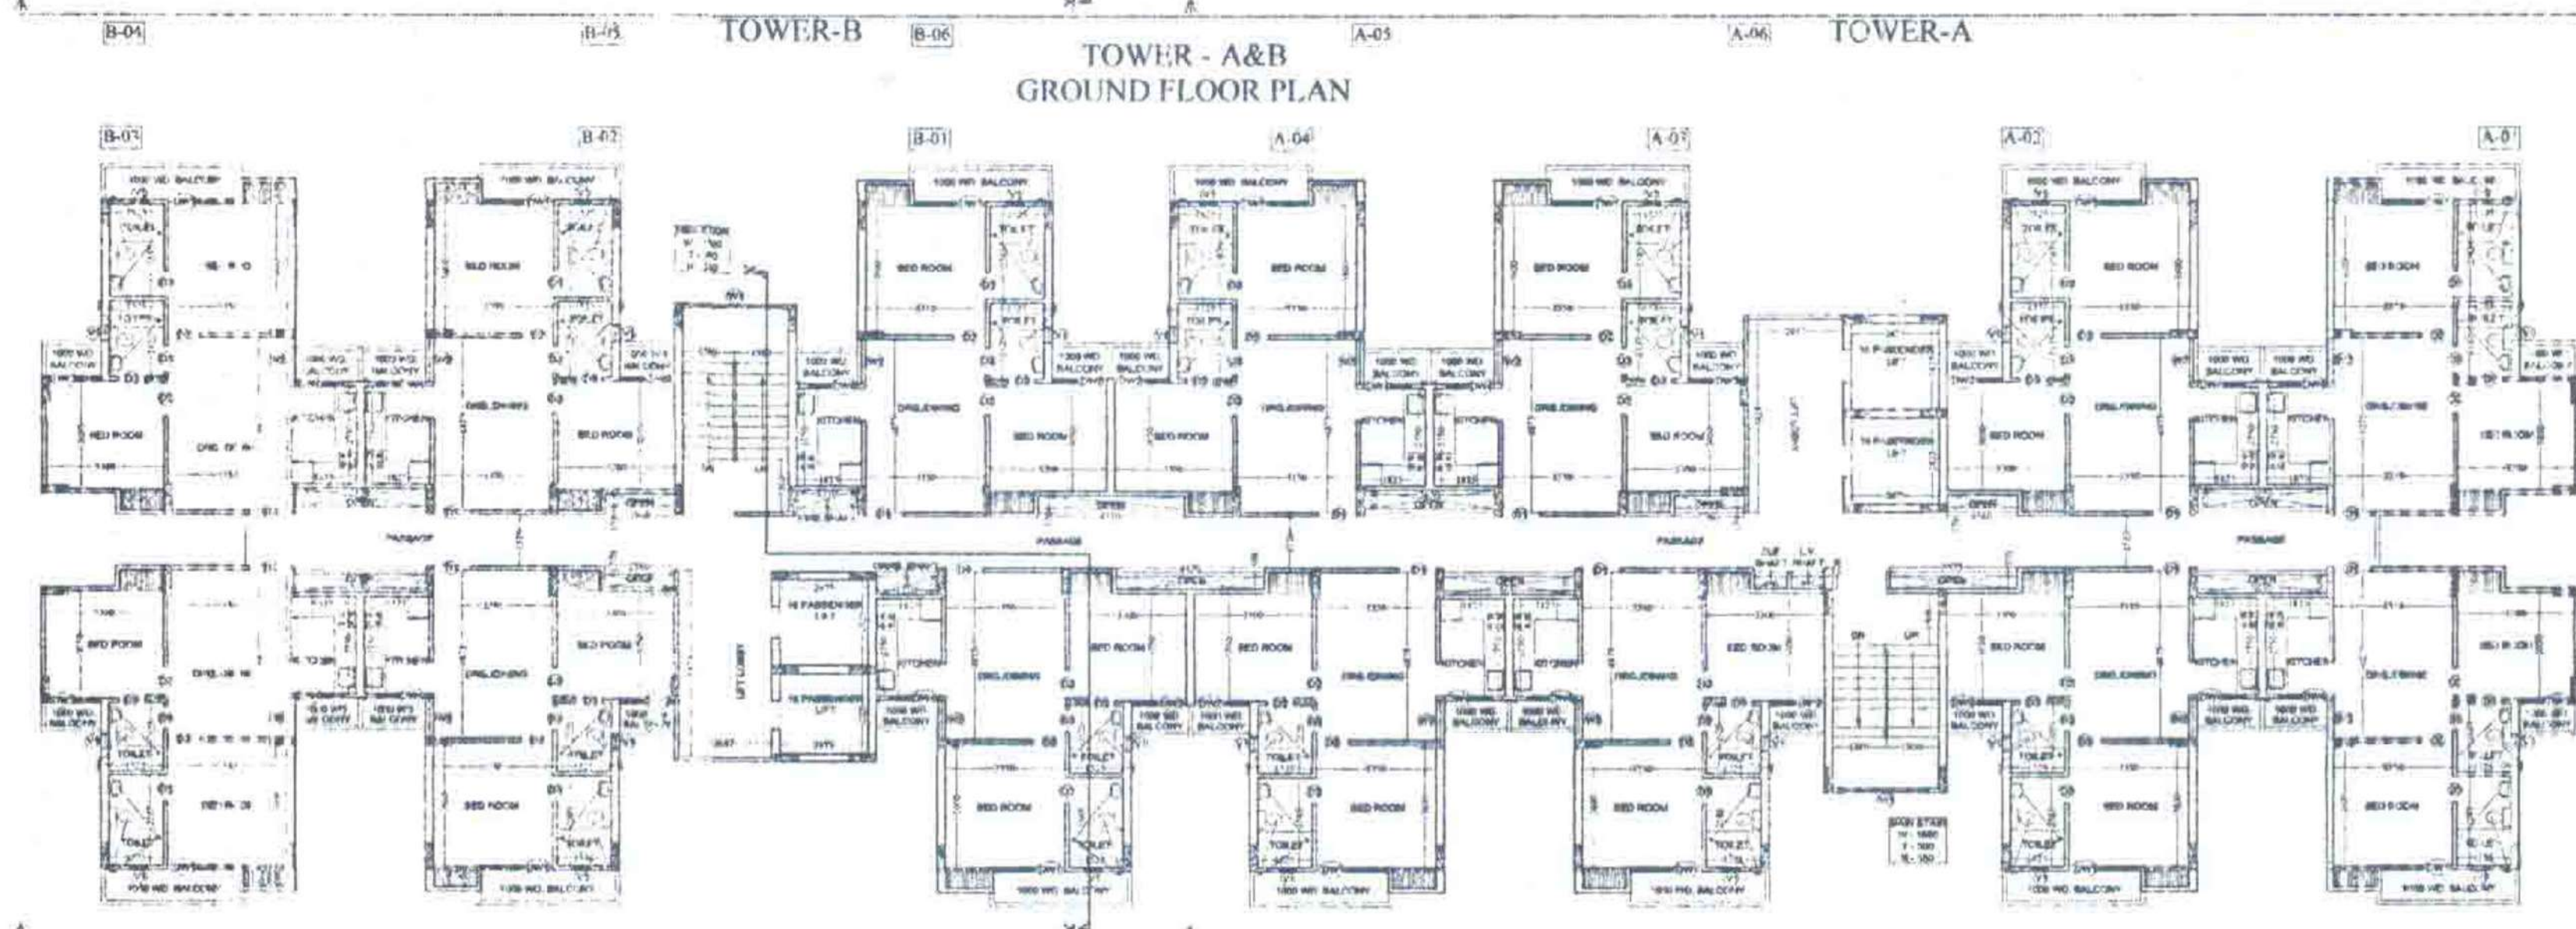

ROOM NO.	AREA (SQ. M.)	AREA (SQ. FT.)
1	1.10	11.90
2	1.10	11.90
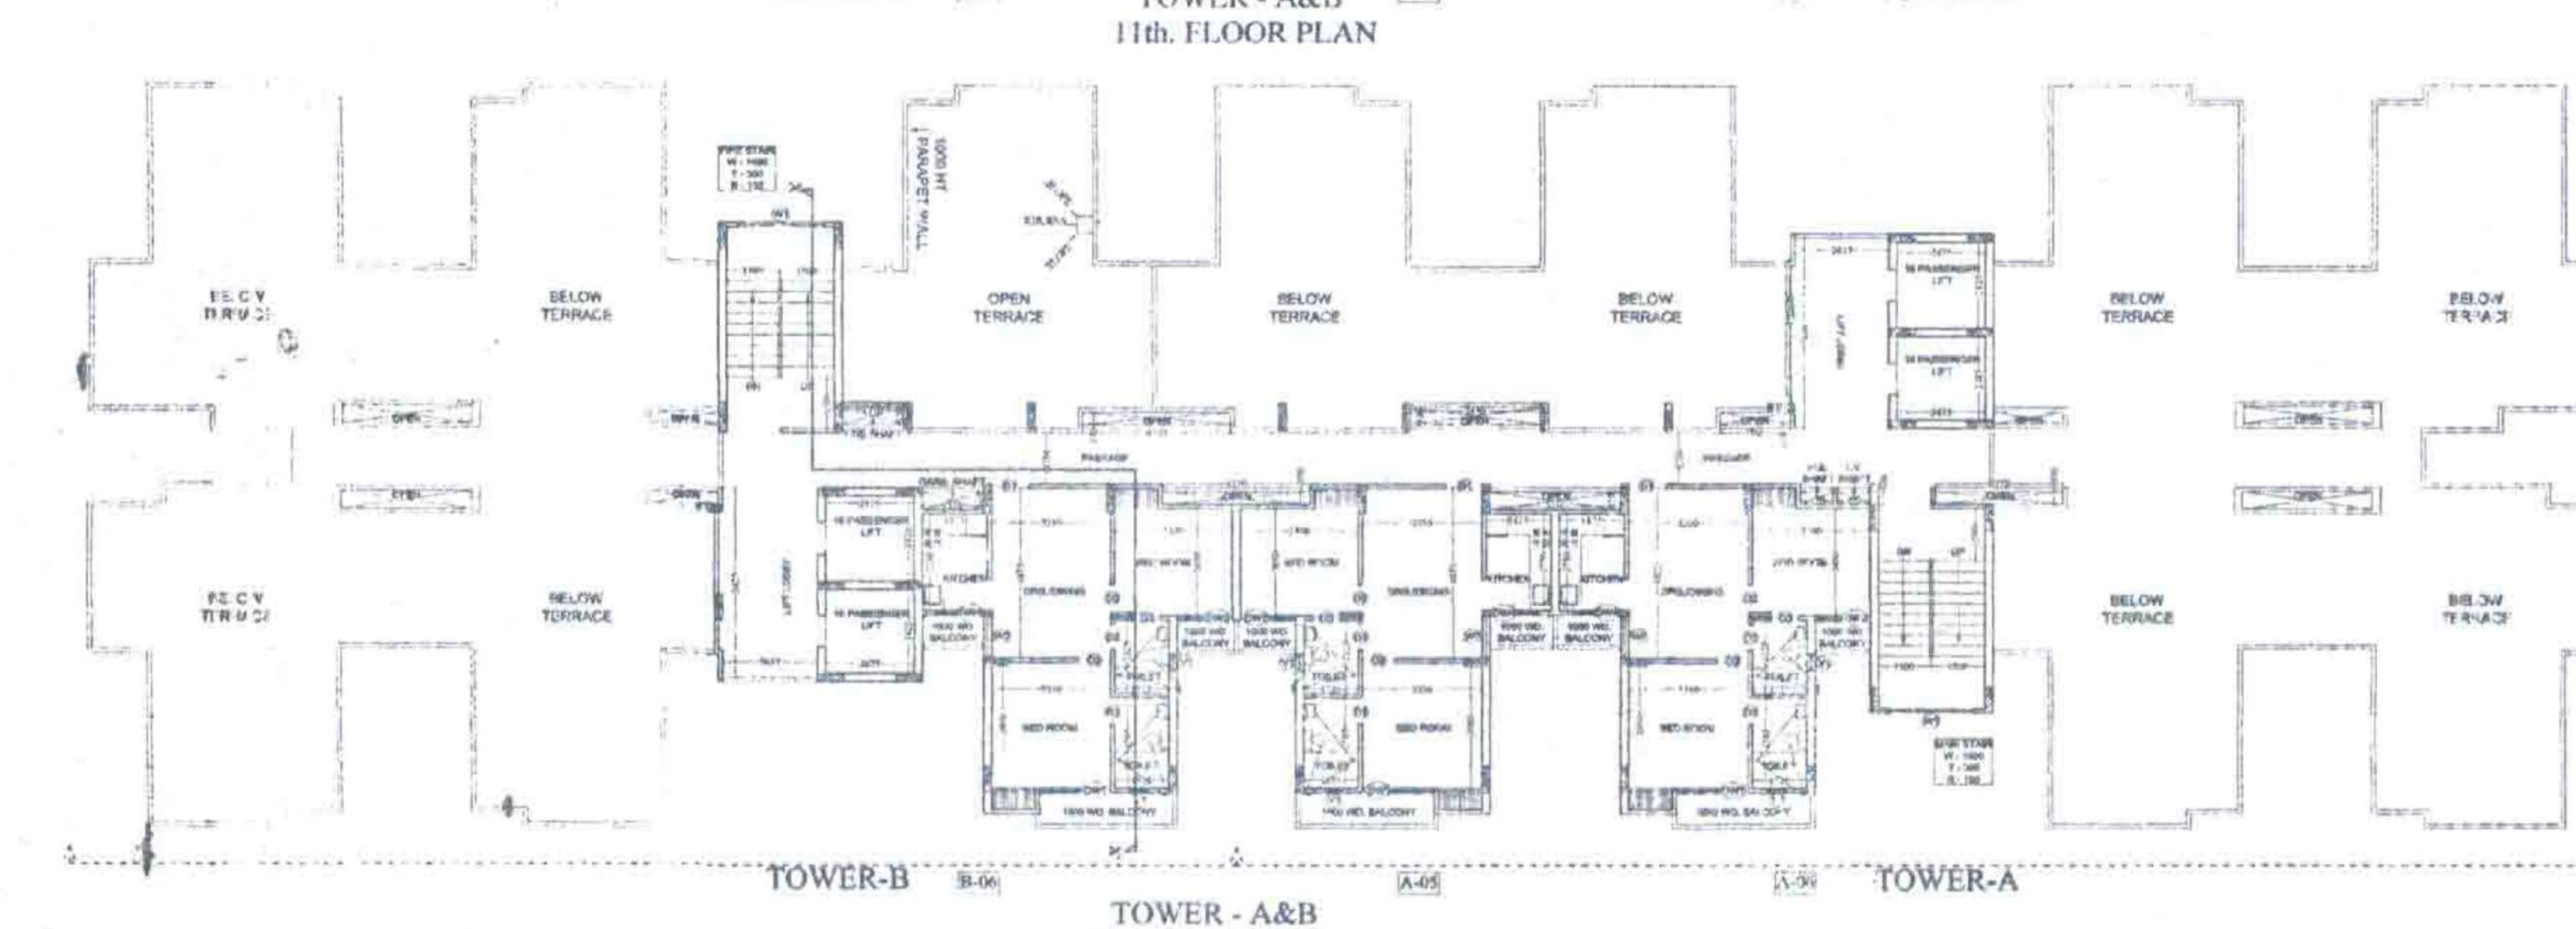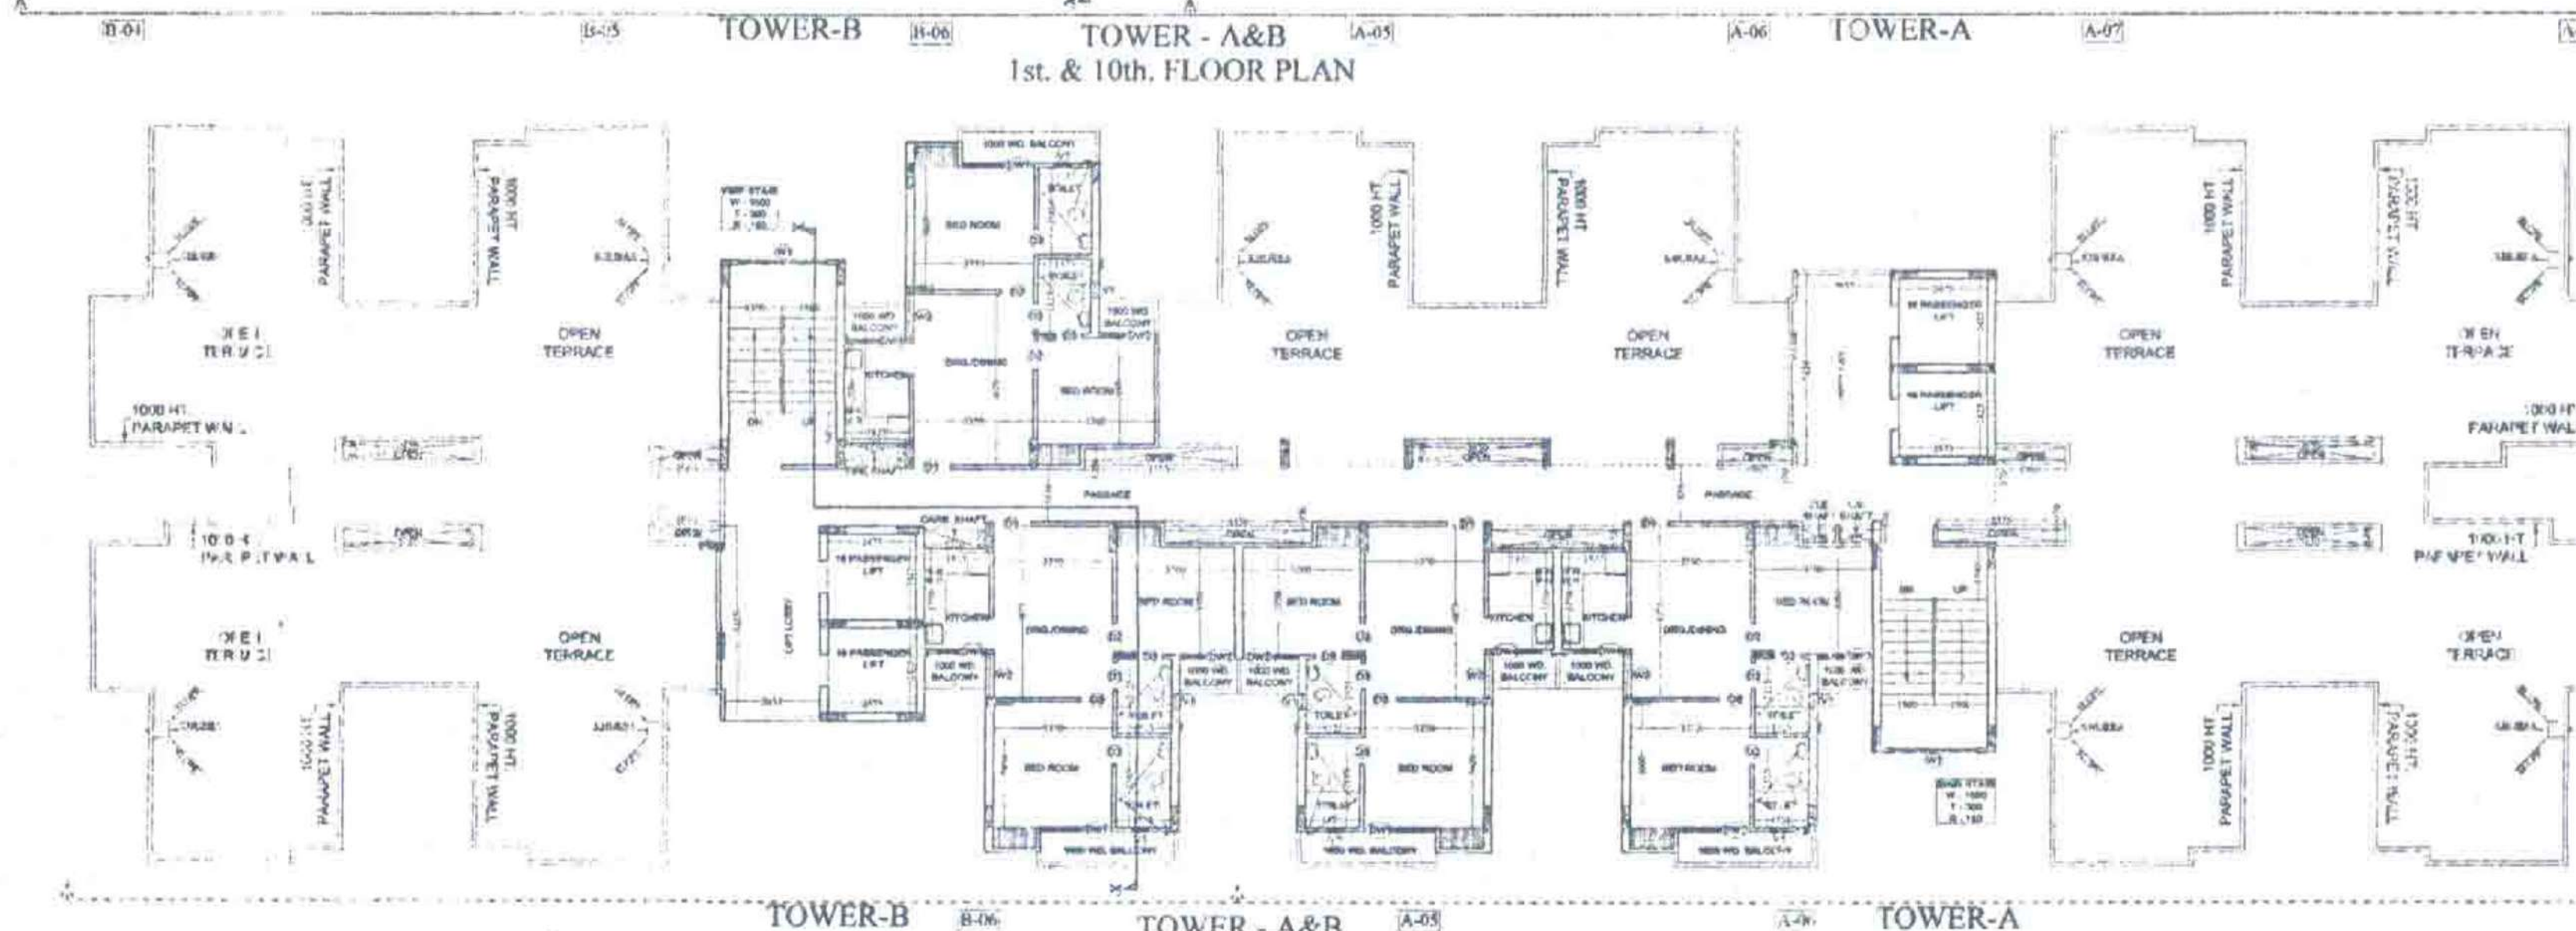



PROPOSED GROUP HOUSING
AT PLOT NO. 1, SECTOR 13, NEW MORADABAD
HIGHLIGHTS & PROMOTER
M. S. GROU P AND ASSOCIATES
ADD: P-3, ALFA COMMERCIAL BLDG,
1st FLOOR, GREATER Noida
THROUGH: Mr. SURESH GUPTA
PH: 9941229884

NON F.A.R. AREA DETAIL OF STILT
GROUNDSTILT TO 12th FLOOR PLAN

Space Designer
S. S. VASUDEVA, CHAZASAD
PH: 9941229884
E-MAIL: space.designer@gmail.com
WWW.SPACEDESIGNER.COM

DRG. NO. -- 05

1	1557-1	1	1	--

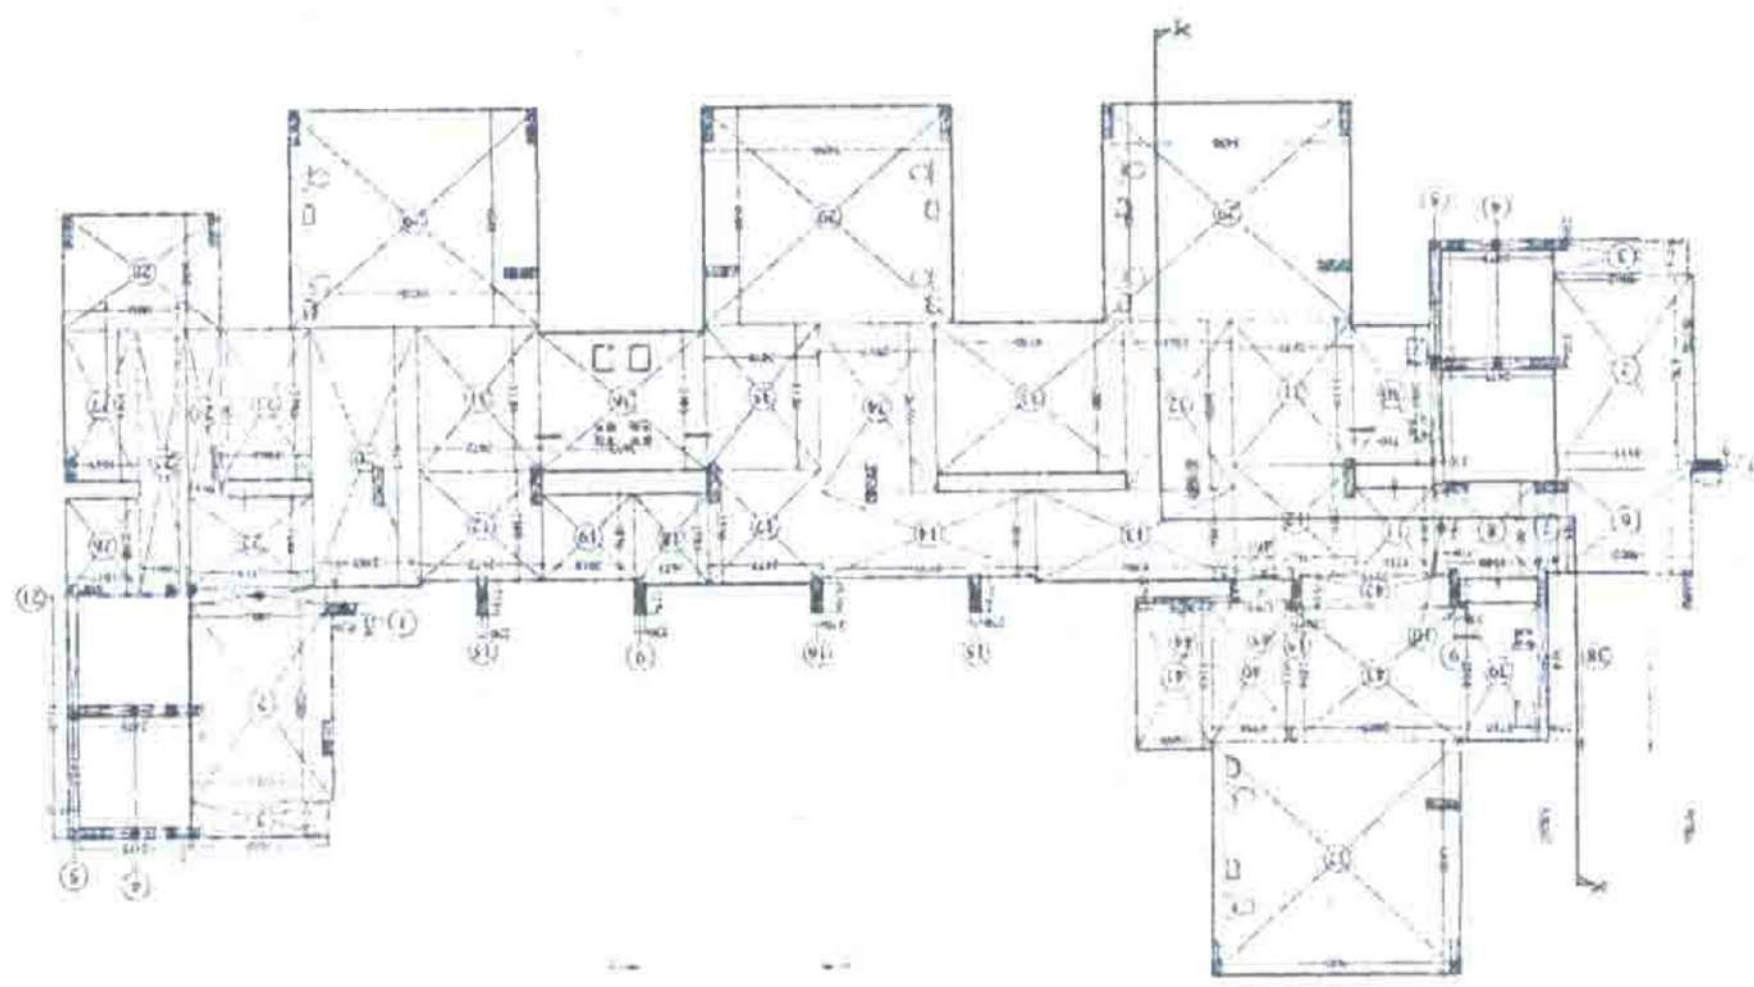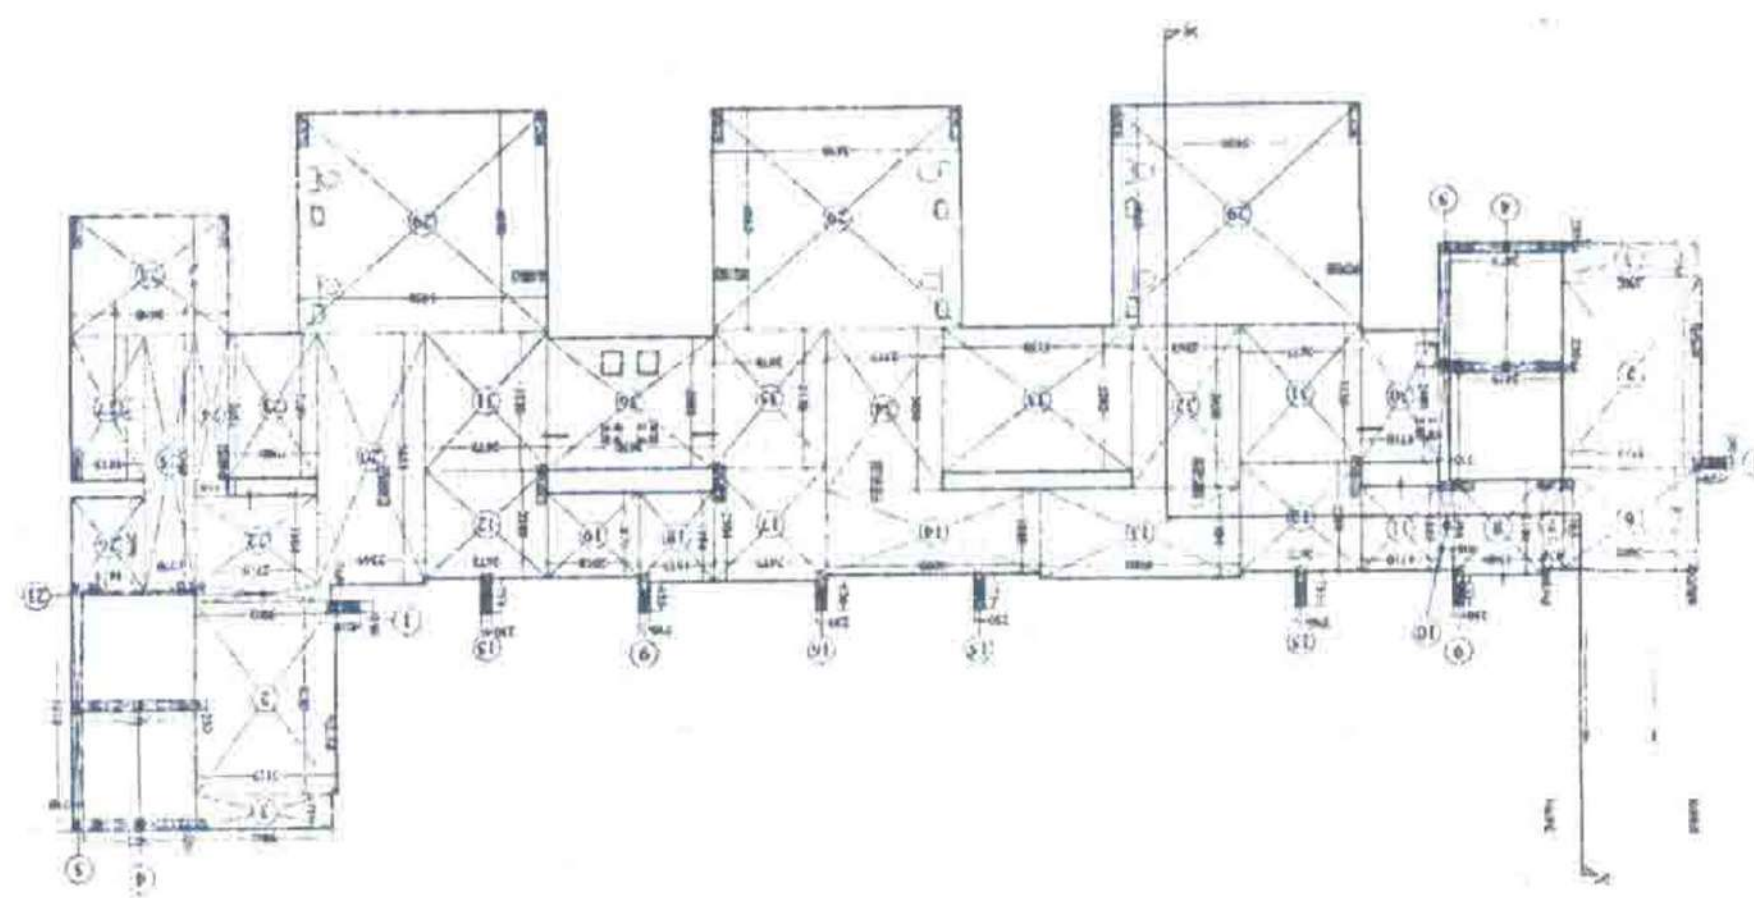[illegible][illegible]

पुणे महानगरपालिका क्षेत्रीय नियन्त्रक
पुणे महानगरपालिका क्षेत्रीय नियन्त्रक
पुणे महानगरपालिका क्षेत्रीय नियन्त्रक

