



	PROPOSED
	ALREADY COMPOUNDED

SCHEDULE OF OPENINGS			
TYPE	SIZE	CILL LVL.	LINTEL LVL.
D1	1050 X 2500	-----	2500
D2	900 X 2500	-----	2500
D3	750 X 2100	-----	2100
DW1	2010 X 2500	450	2500
DW2	1710 X 2500	450	2500
DW3	2900 X 2500	450	2500
DW4	1600 X 1350	1150	2500
DW5	1435 X 2500	450	2500
DW6	1641 X 2500	450	2500
DW7	1399 X 2500	450	2500
DW8	1525 X 2500	450	2500
DW9	1626 X 2500	450	2500
W	1592 X 2050	450	2500
W1	1600 X 1350	1150	2500
W2	1710 X 2050	450	2500
V1	450 X 1000	1500	2500


"निर्माणाधीन अवधि में निर्माण स्थल पर दूध से बचने हेतु समुचित कवर का प्राविधान किया जाए निर्माण सामग्री के परिवहन एवं उनके उपयोग की अवधि में निर्माण सामग्रियों पर पानी का छिड़काव एवं डस्ट सारफेशन युनिट का उपयोग अनिवार्य रूप से किया जाए निर्माण सामग्रियों को से नाने हेतु ढके हुए वाहनों का प्रयोग किया जाए।"

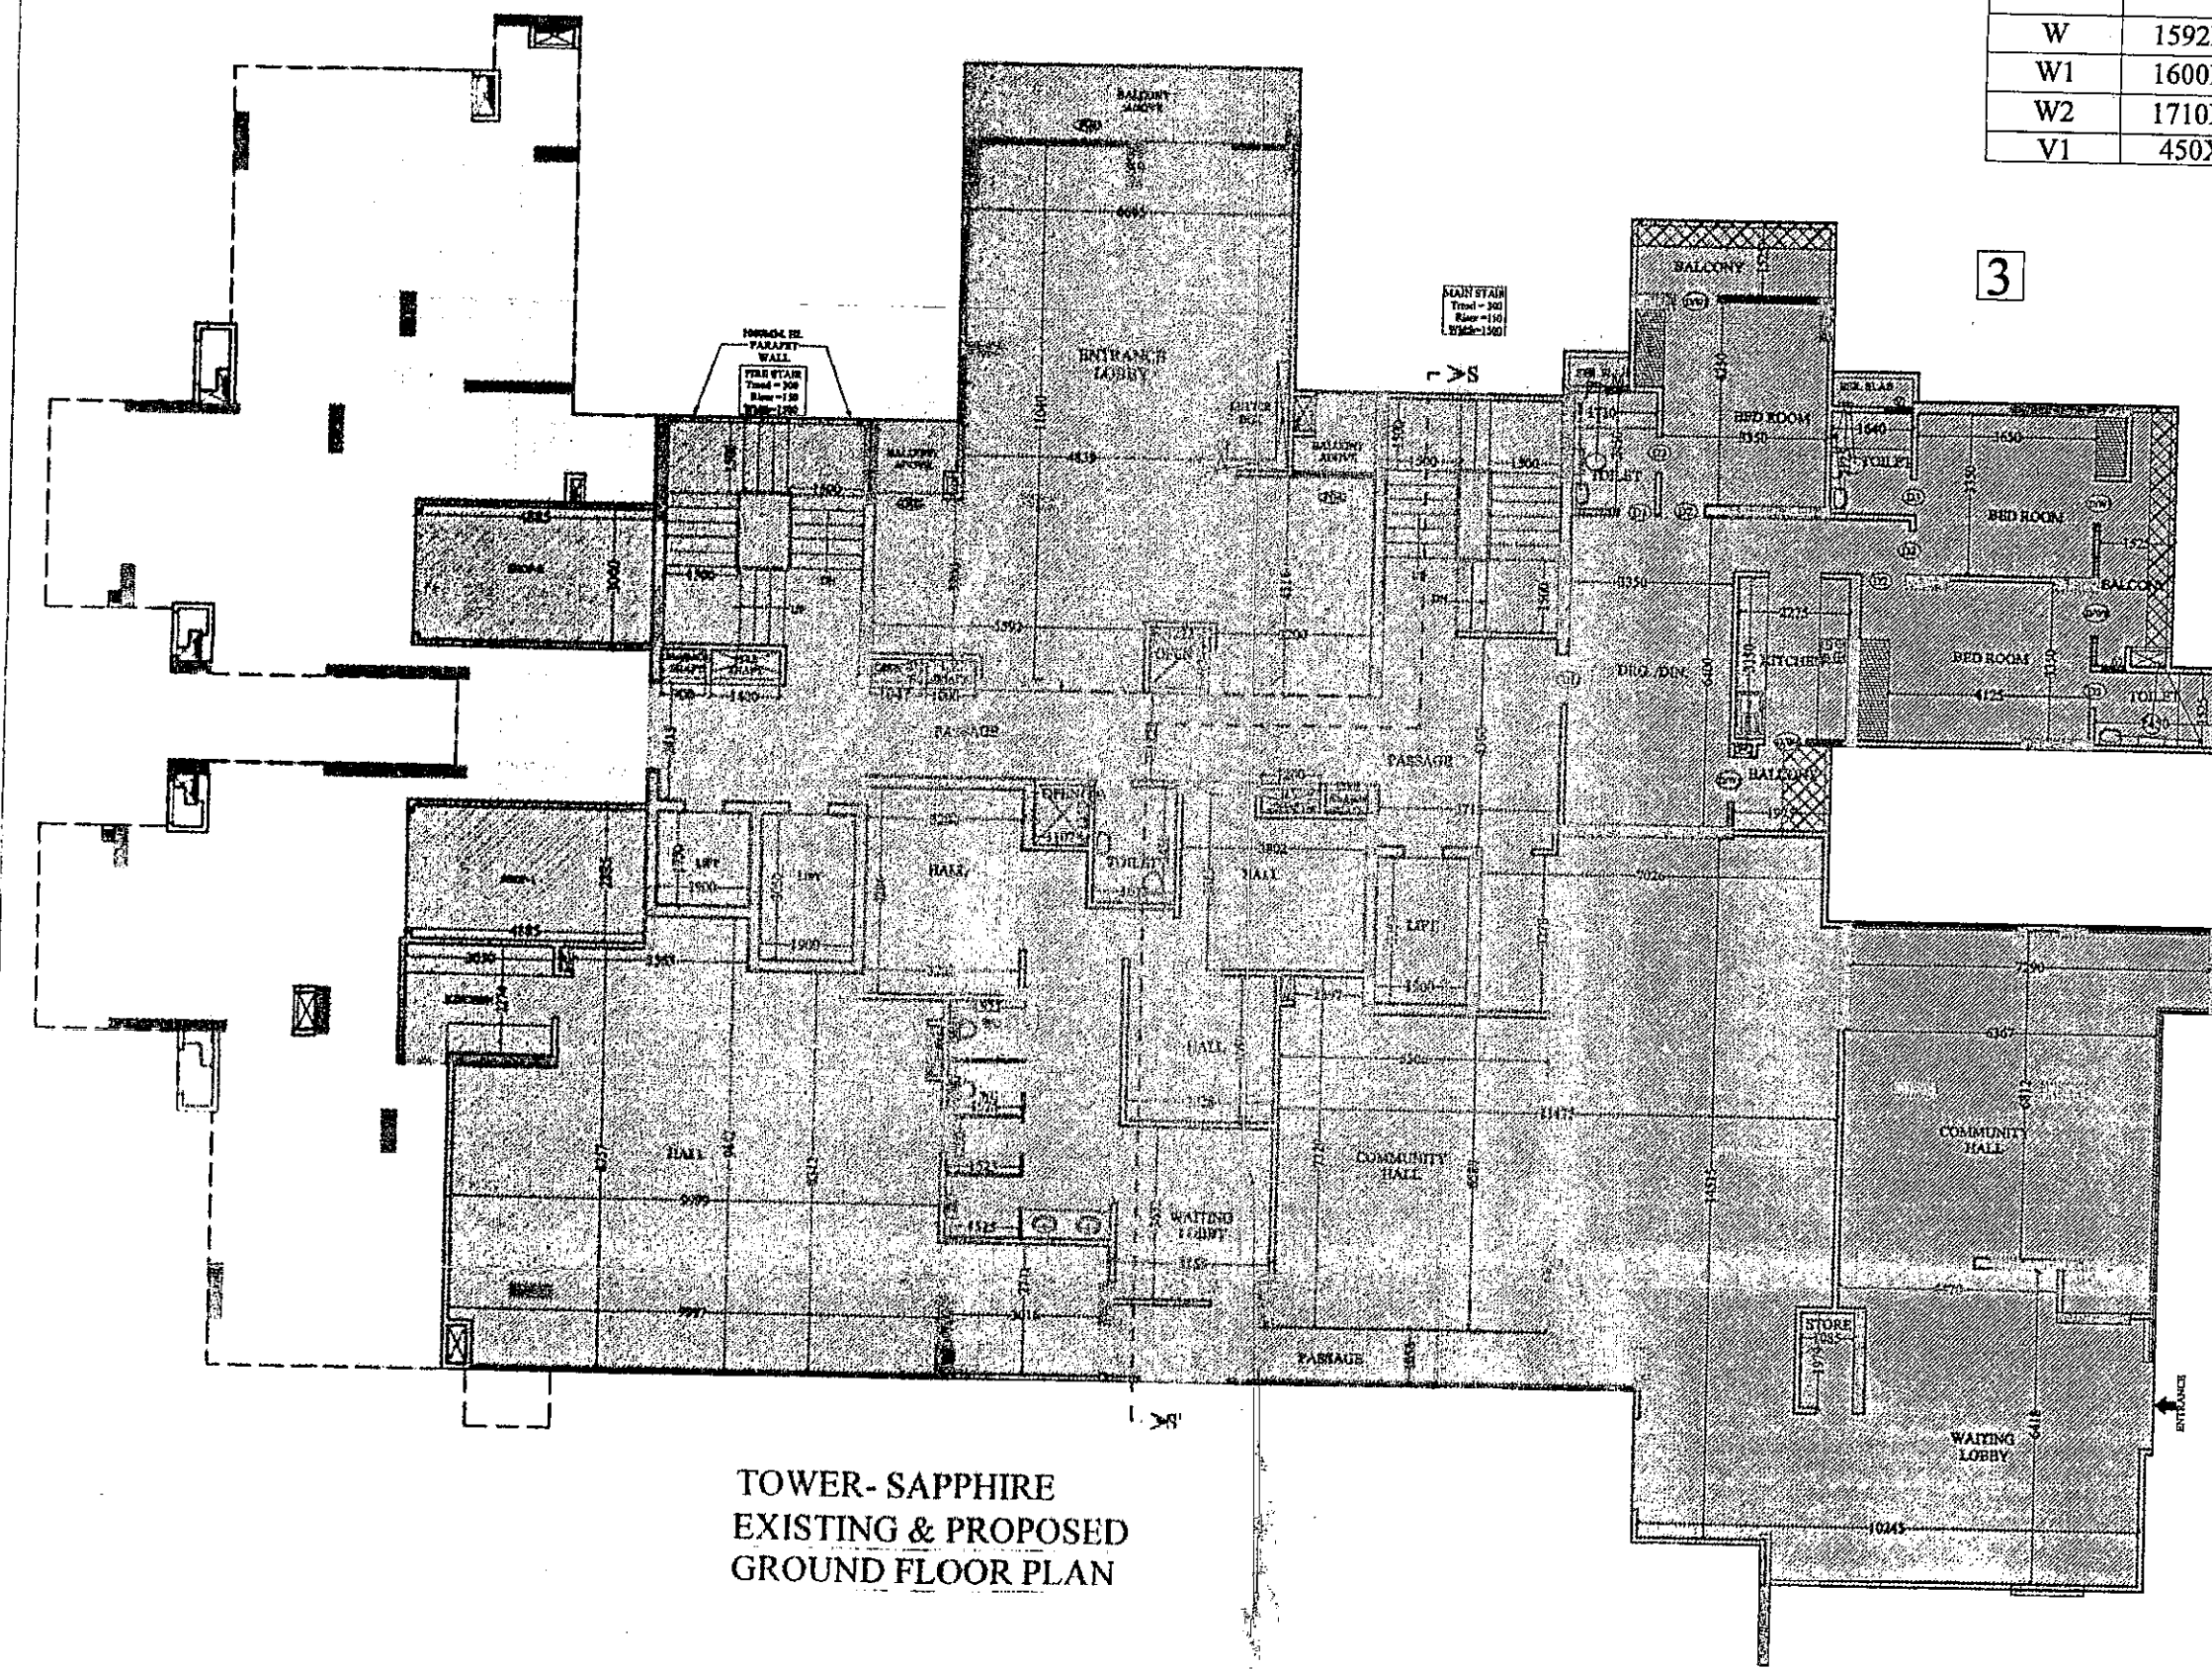


TOWER-SAPPHIRE
EXISTING & PROPOSED
GROUND FLOOR PLAN

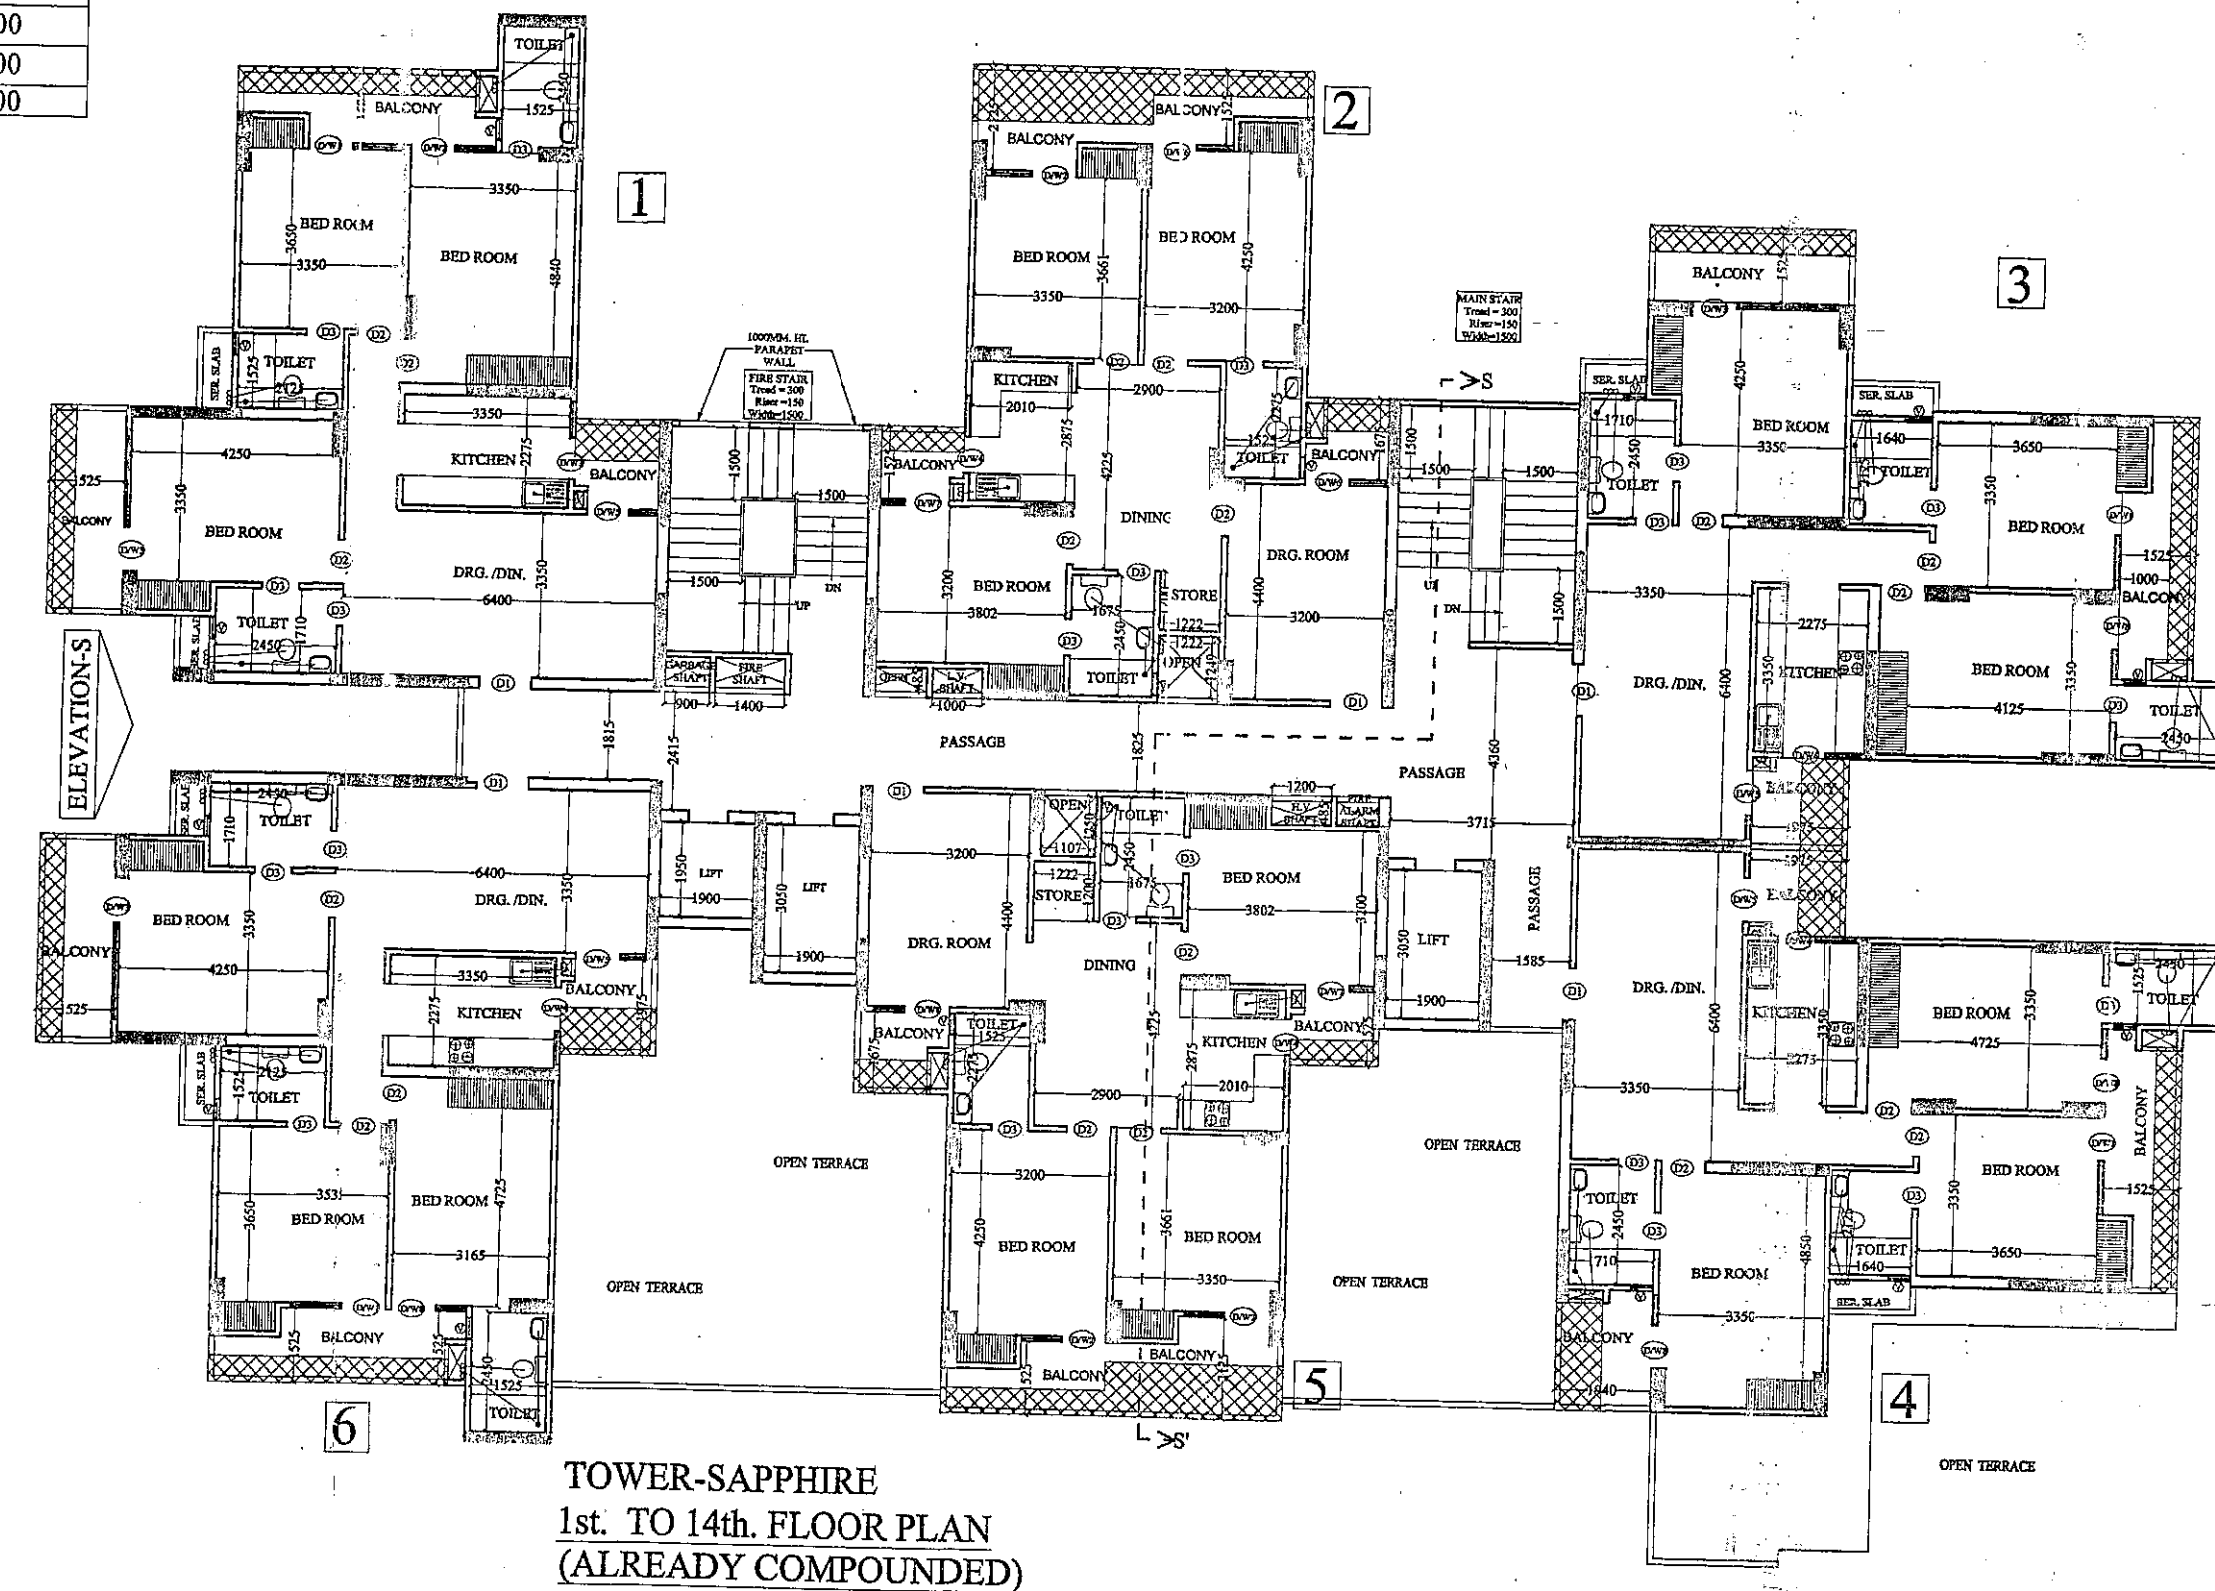

TOWER-SAPPHIRE
1st. TO 14th. FLOOR PLAN
(ALREADY COMPOUNDED)

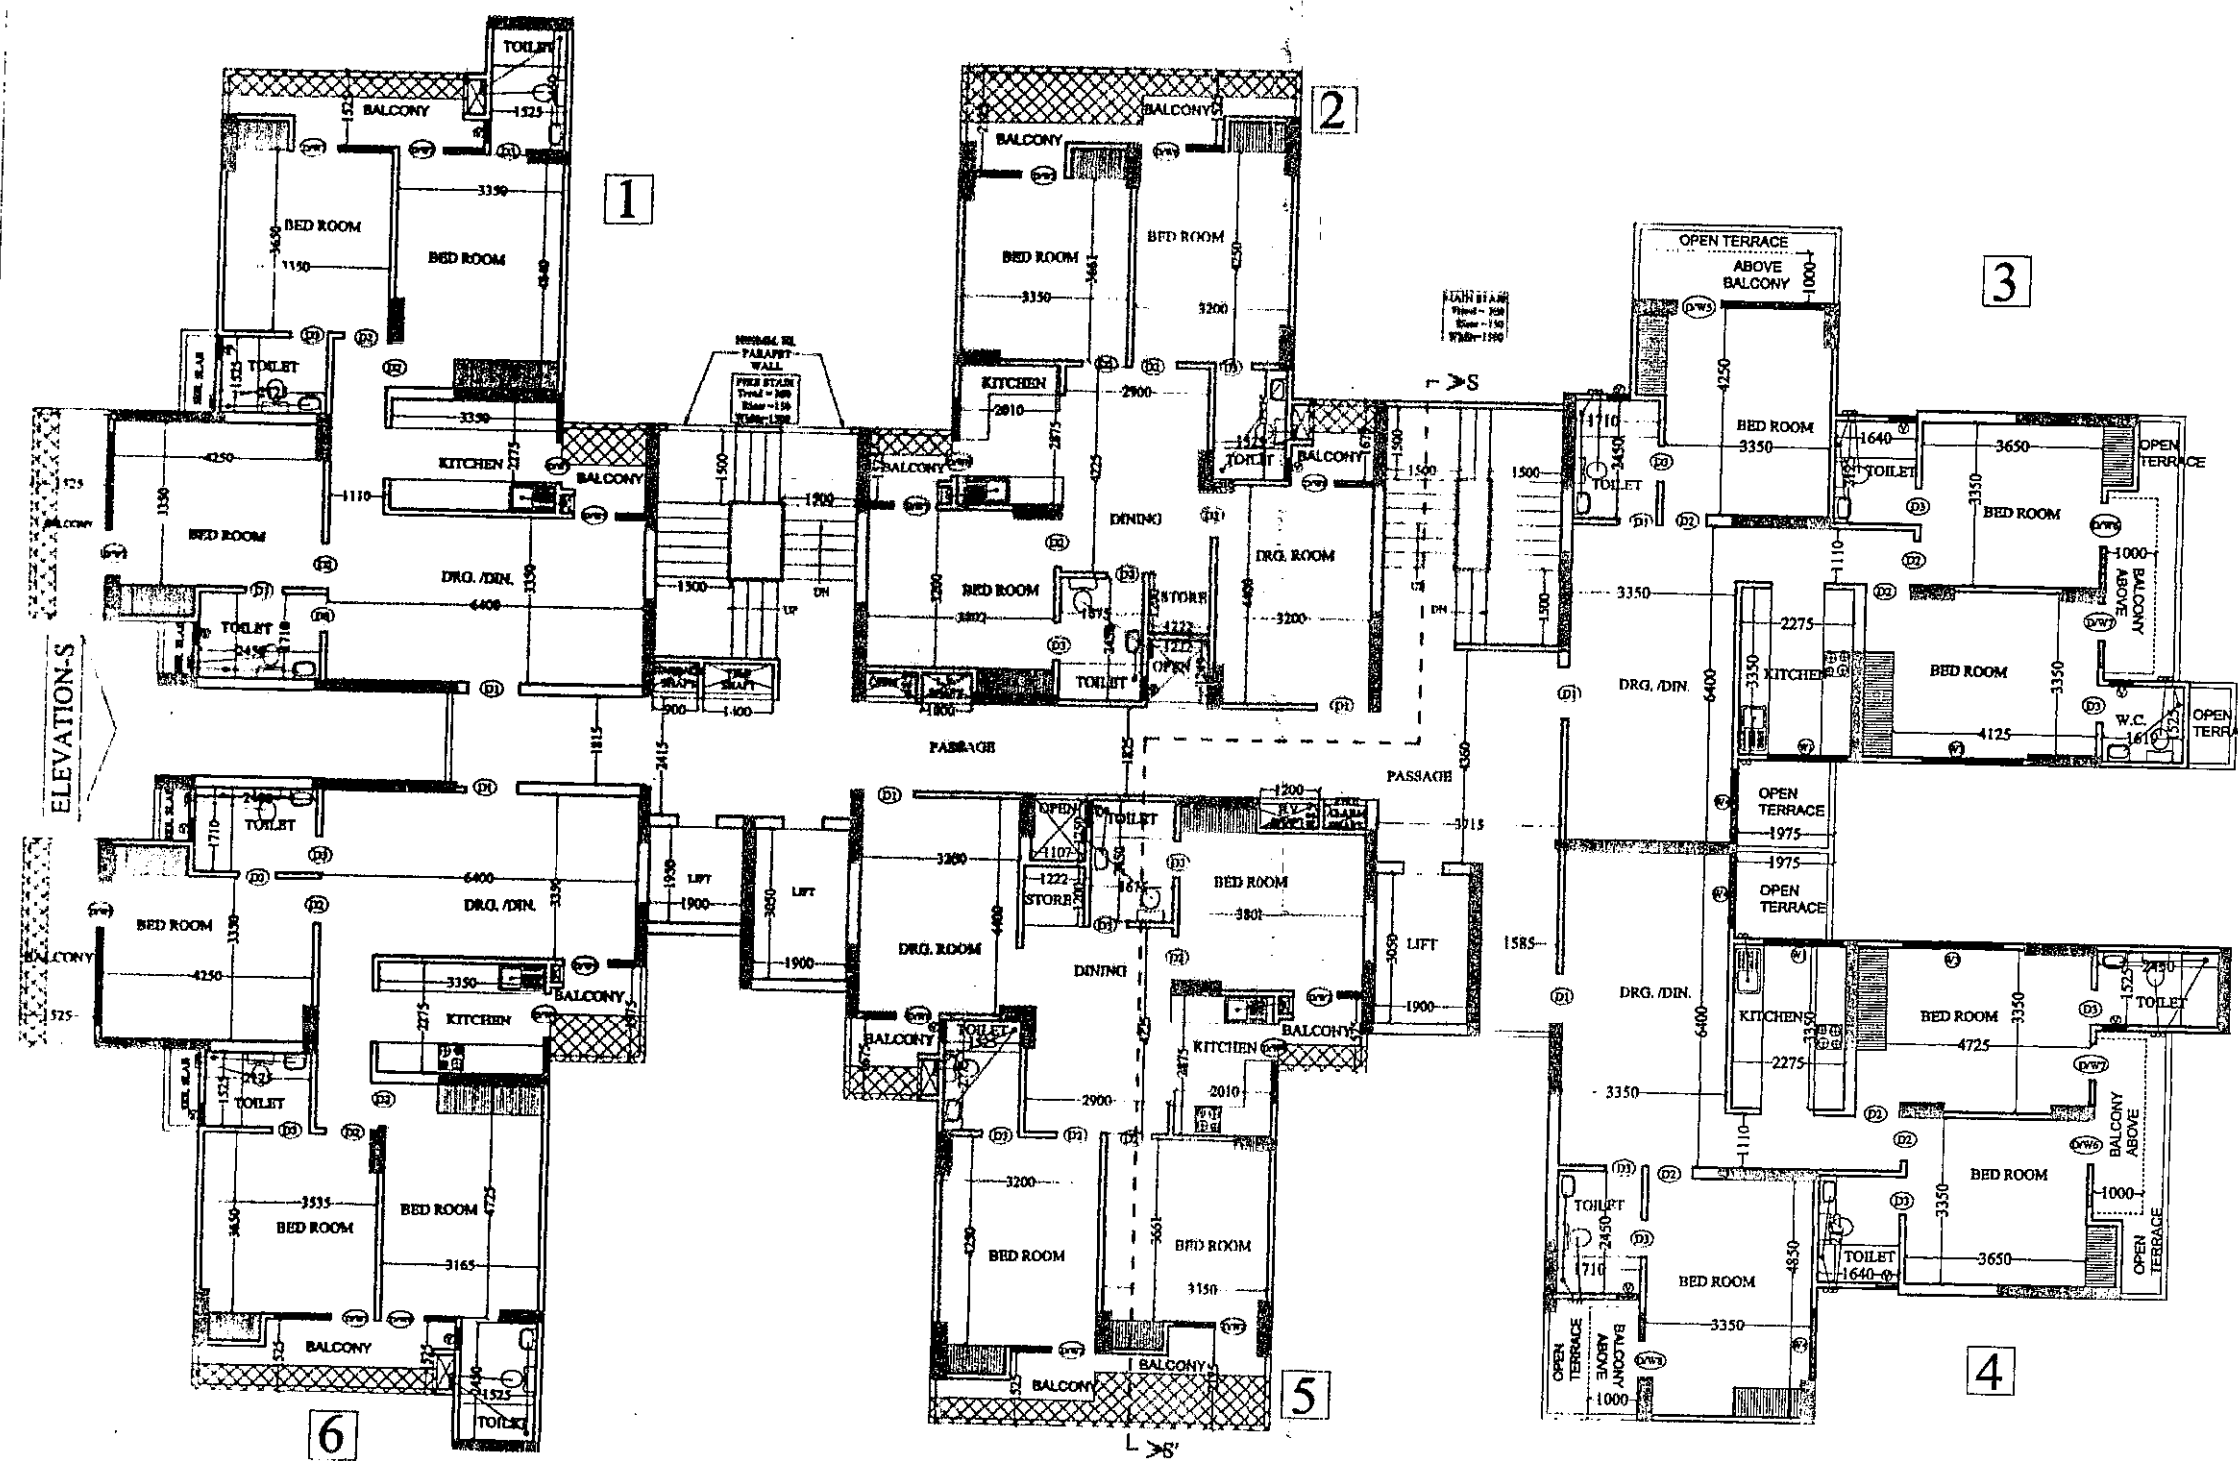

EXISTING & PROPOSED 15th. FLOOR PLAN

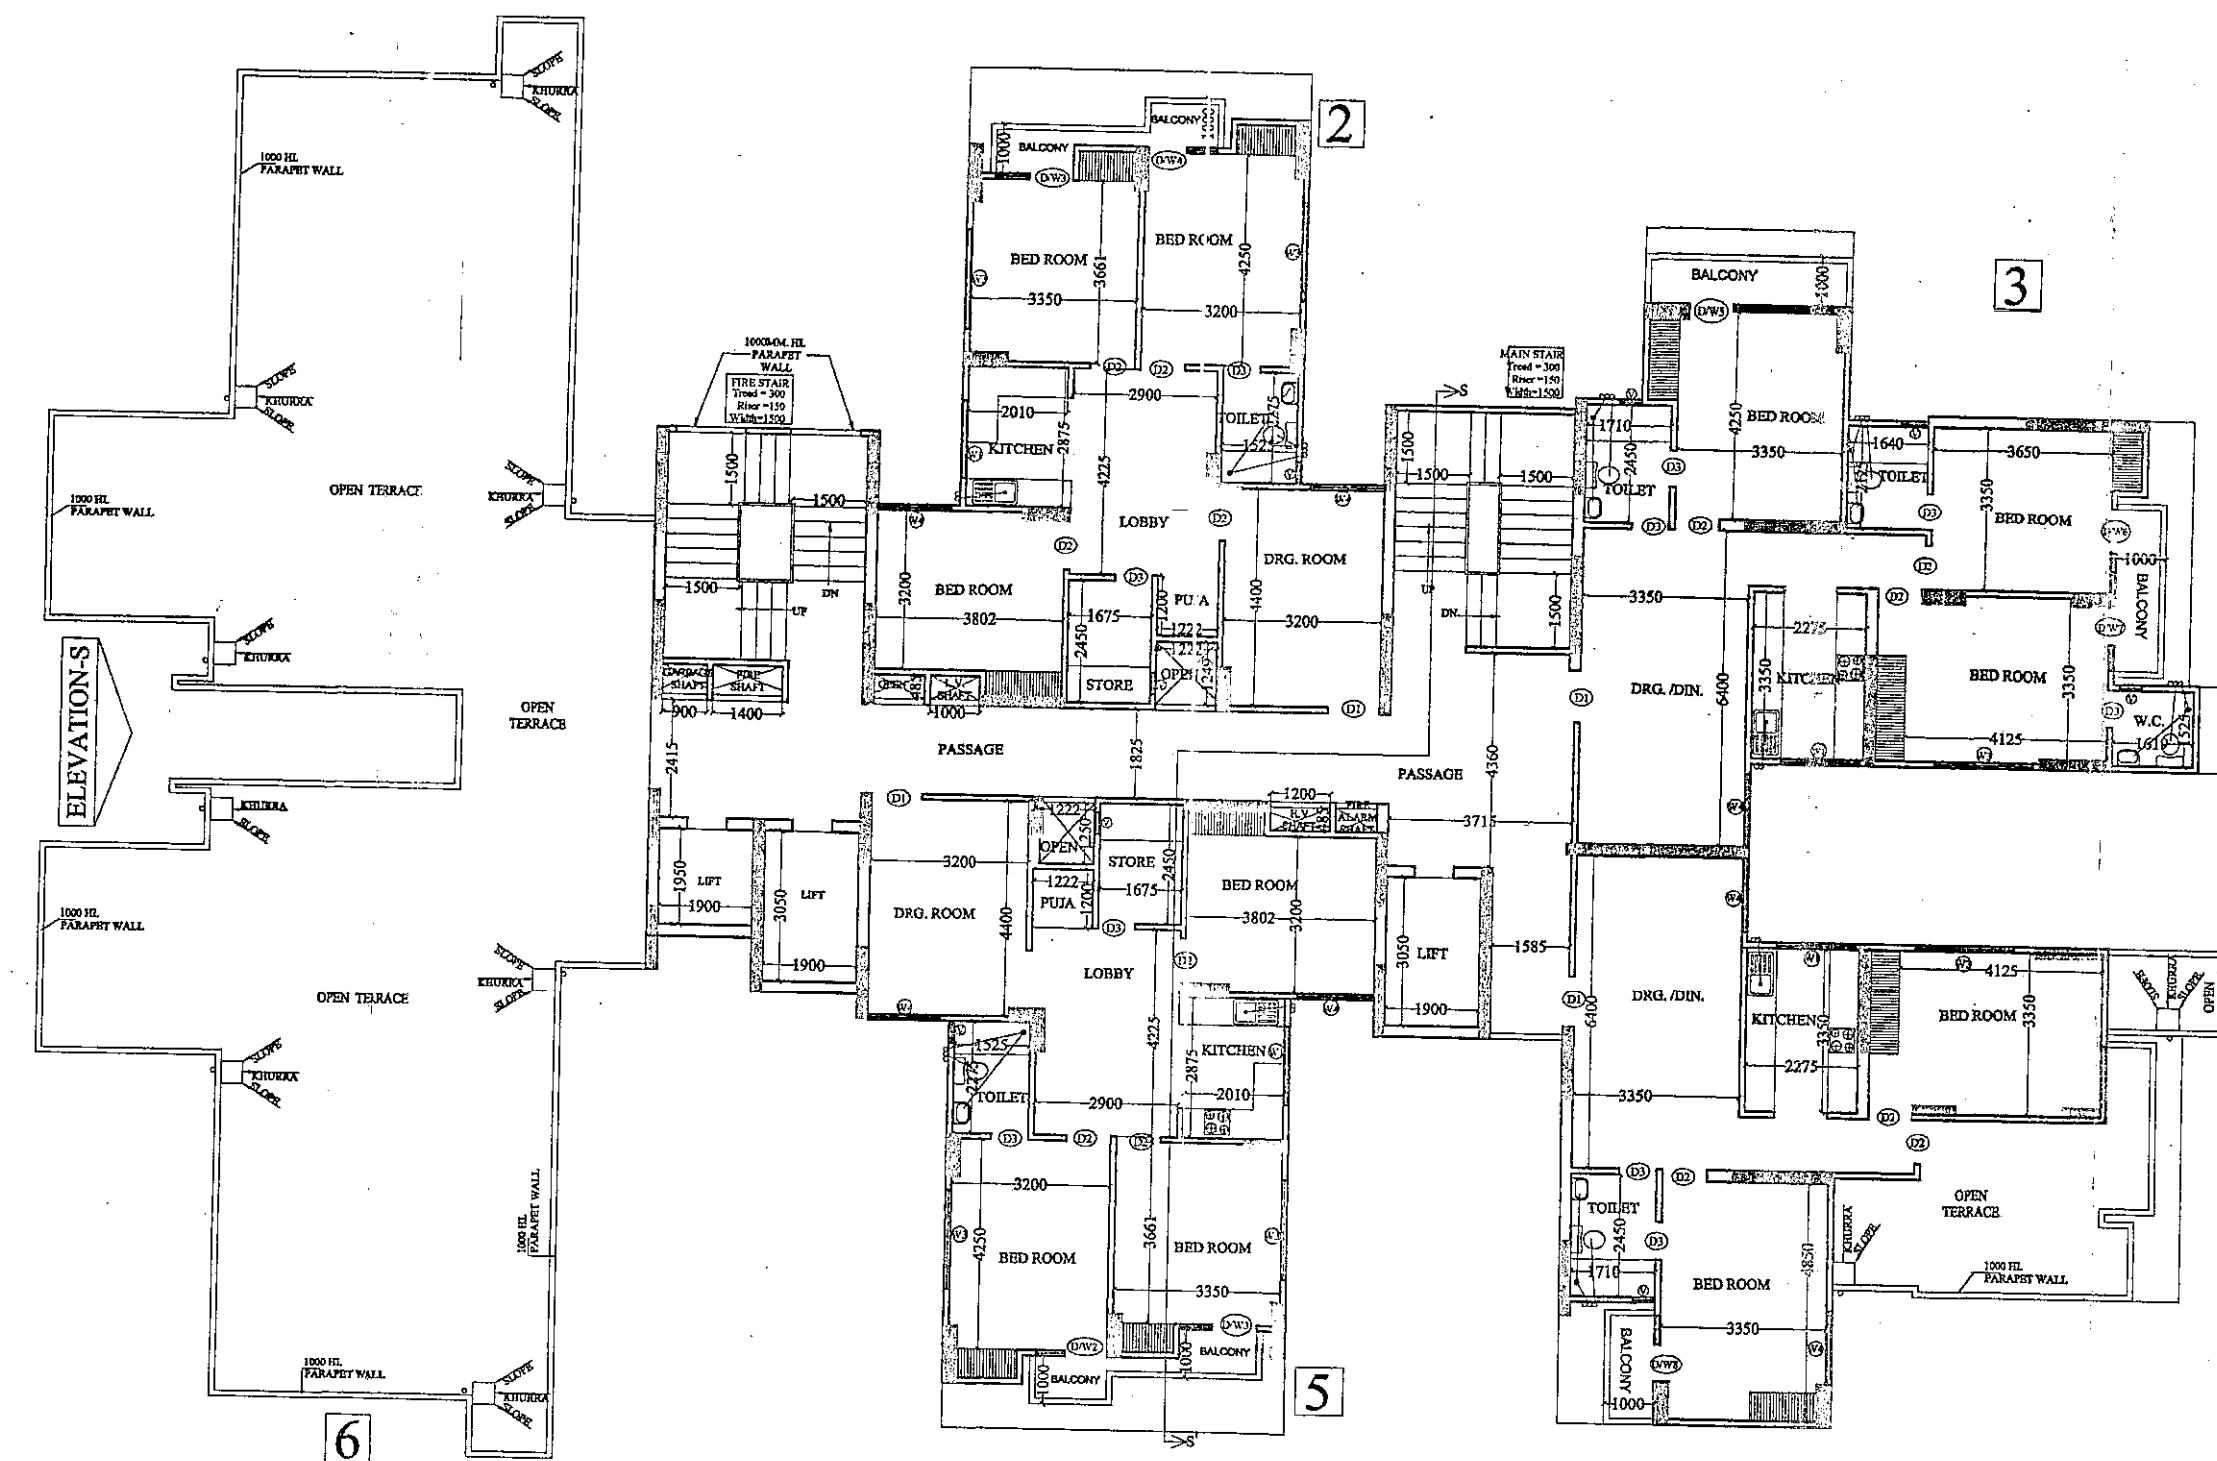

PROPOSED 16th. FLOOR PLAN

सर्वाधिकारी की दृष्टि से राज्य वन विधि अधिनियम के अन्तर्गत कम से कम 2000 घेड लगाना अनिवार्य है।
18वून नियमों के अनुसार सुरक्षा गार्ड चौकड़ ही निर्माण कार्य किया जाएगा।
स्वातंत्र्य सम्बन्धी किसी भी विवाद की स्थिति में सार्वजनिक की स्वीकृति स्वतः निरस्त समझी जायेगी।
स्थल पर एक ढाँचे पर स्वीकृति मानचित्र की सत्यापन विभाग लिखना अनिवार्य होगा।
समस्त प्रयोग के भवन / कवर का सुरक्षा हेतु विभिन्न तलों पर सार्वजनिक क्षेत्रों के ऊपर अक्षयिणीय टाई बोन डायनामिक / वायस्क है। जो सीमित सीमा तैवर सिस्टम व प्रत्येक तल के भीधे अन्तः प्रामे।
मानचित्र - निरूपित पत्र पर अंकित चारों के अधीन मानचित्र निर्मित किया जाता है।

सह मानचित्र स्वीकृति से केवल पाँच वर्ष तक वैध है।
"अधिनियमों एवं उनसे कार्यरत अधिकारियों का श्रम विभाग के नियमानुसार पंजीयन कराया जाना आवश्यक है।"
नोट - विवरण शीट नोट 15 के पृष्ठ पर वर्णित है।

PROJECT :-
COMPLEX PLOT NO. - GH/1
INDRAPURAM, GHAZIABAD
(TEHSIL DADRI DISTT.
GAUTAM BUDDH NAGAR)
BUILDERS & PROMOTER :-
M/s. M.K.S. INFRA TECH PVT.LTD.
8/11, HOSPITAL ROAD JUNG PURA EXTN.
NEW DELHI THROUGH - SH. RAHUL CHATURVEDI
DRAWING TITLE :- TOWER-SAPPHIRE
GROUND TO 16th. FLOOR PLAN

ARCHITECTS :-
Space Designers International
Architects Pvt. Ltd.
5 / 150, VASUNAGRA, GHAZIABAD
91-999-48824, PHN: 9810099, 9810099
architects & planners e-mail: sponed@gmail.com, www.sponed.com

DRAWN BY :- CHECKED BY :- SCALE DATED :-
SANJAY VISHAL 1 : 150

