




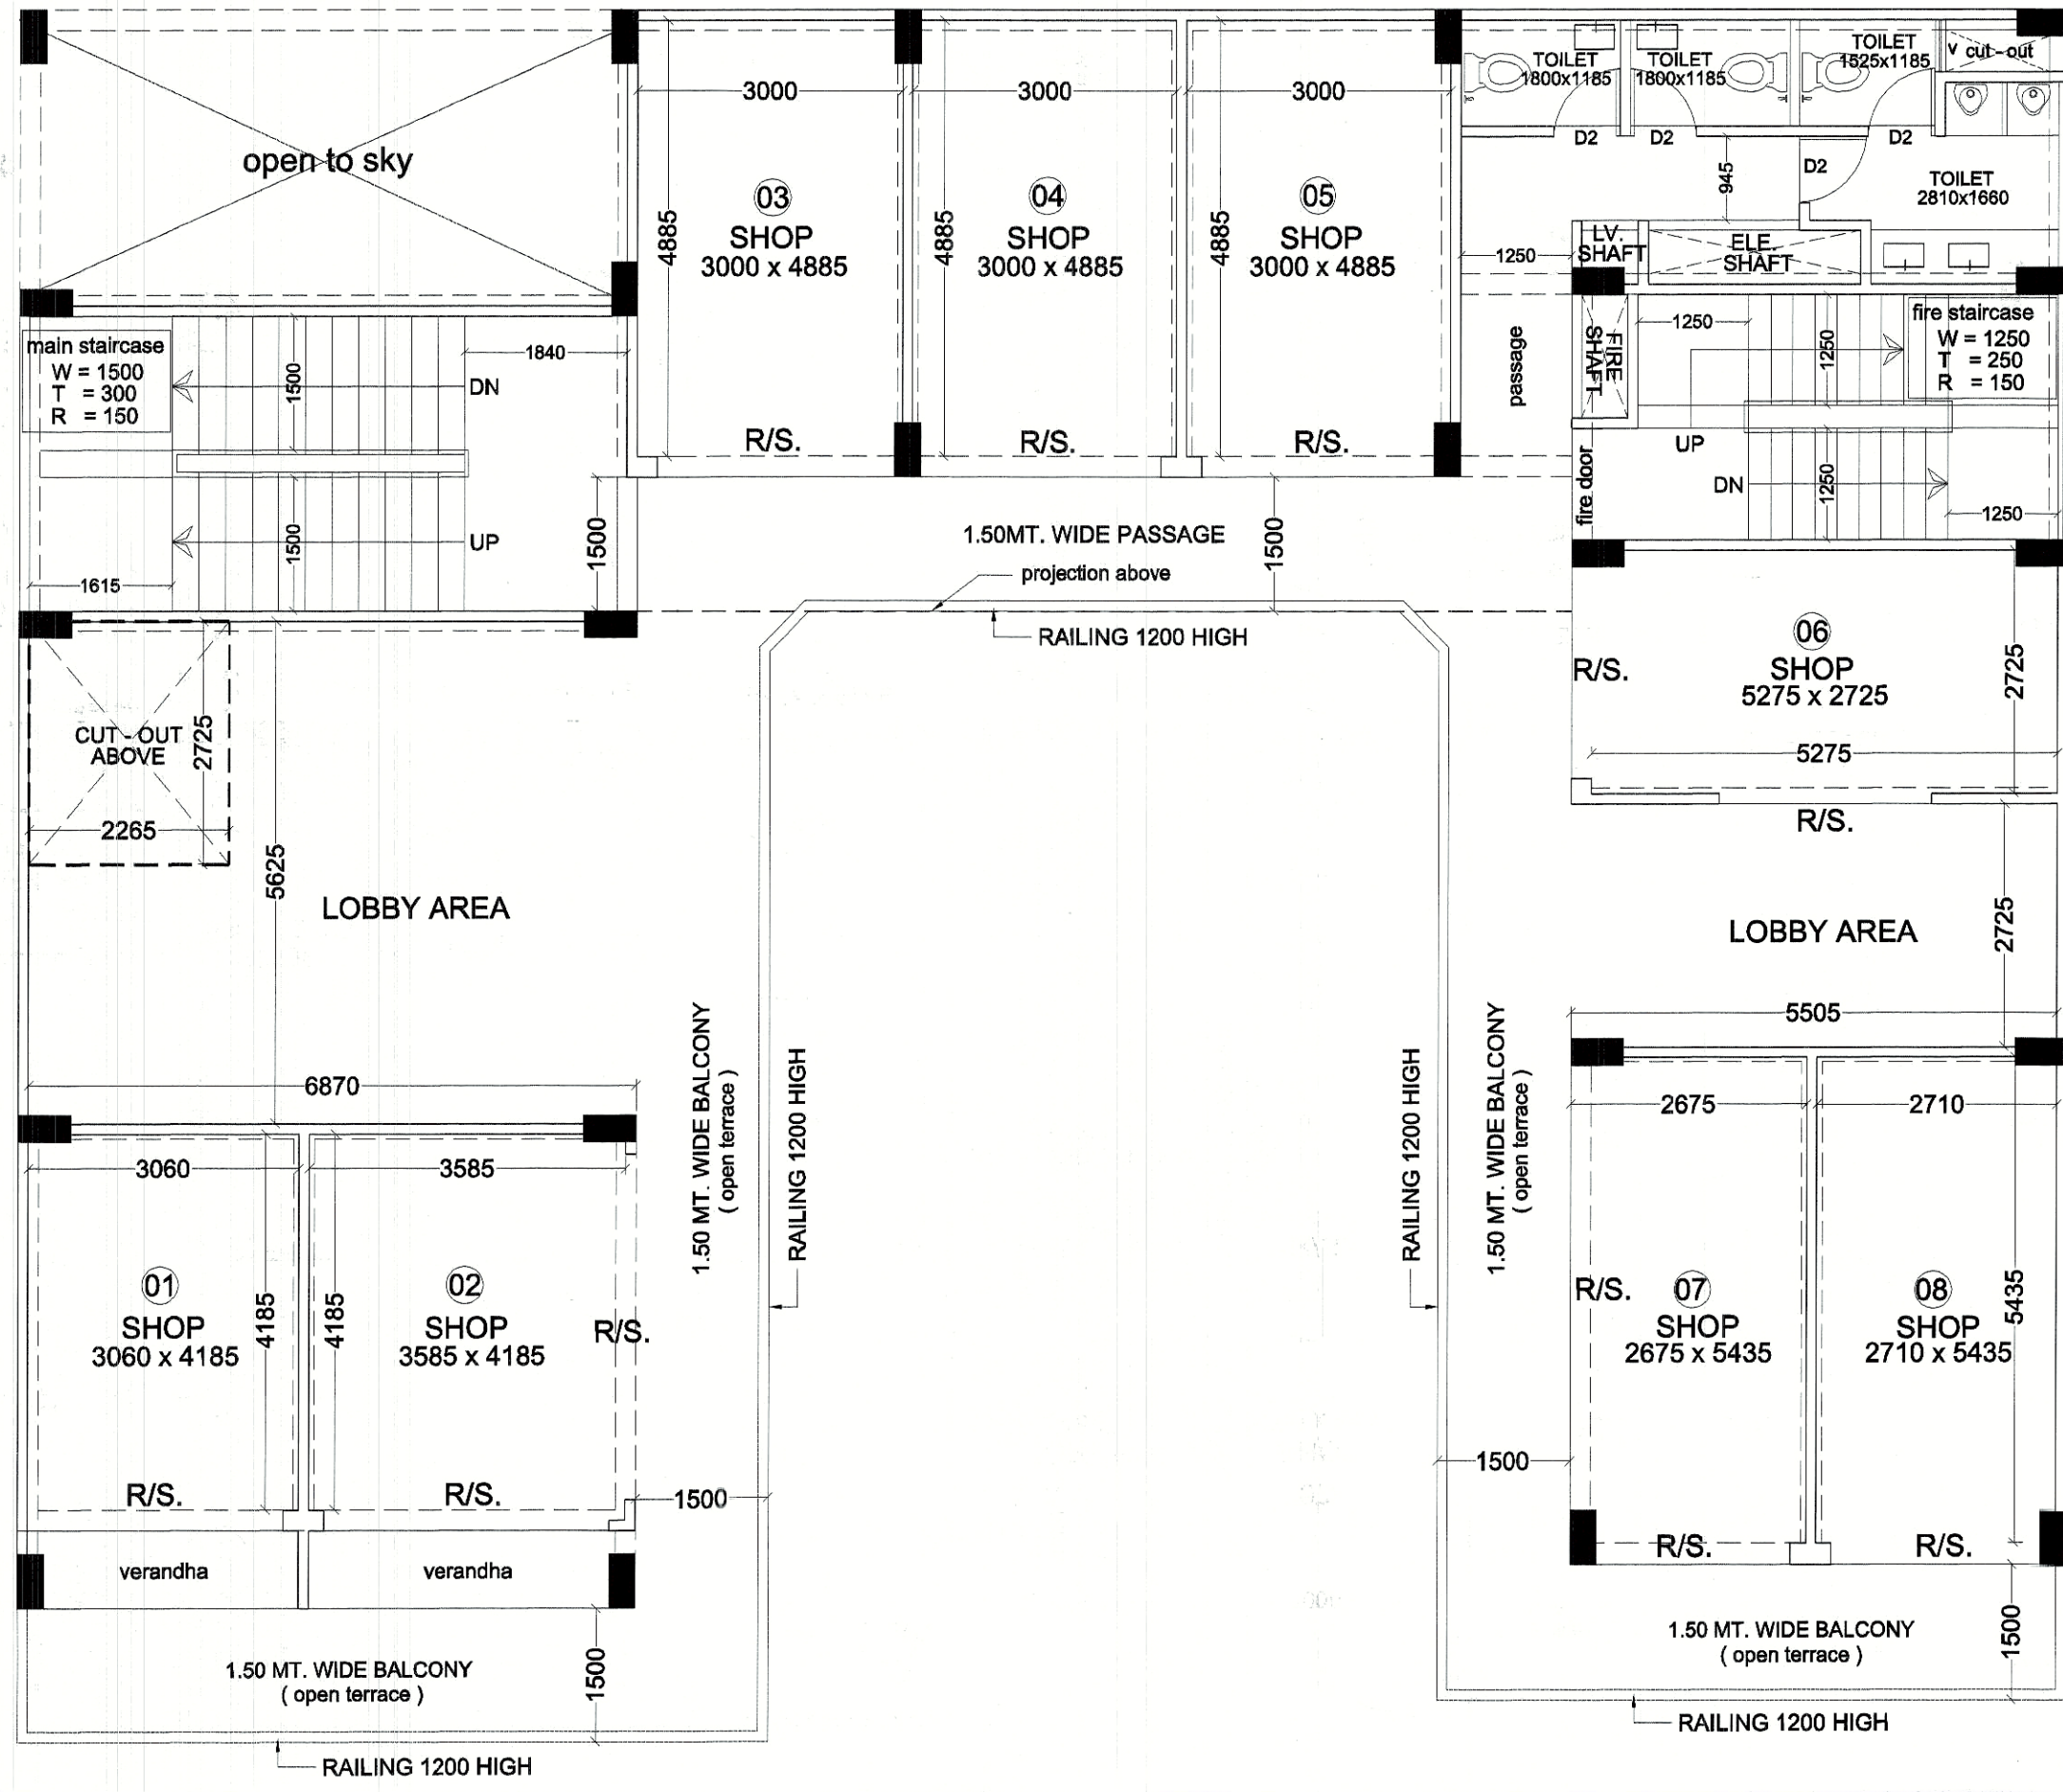


SECOND FLOOR PLAN

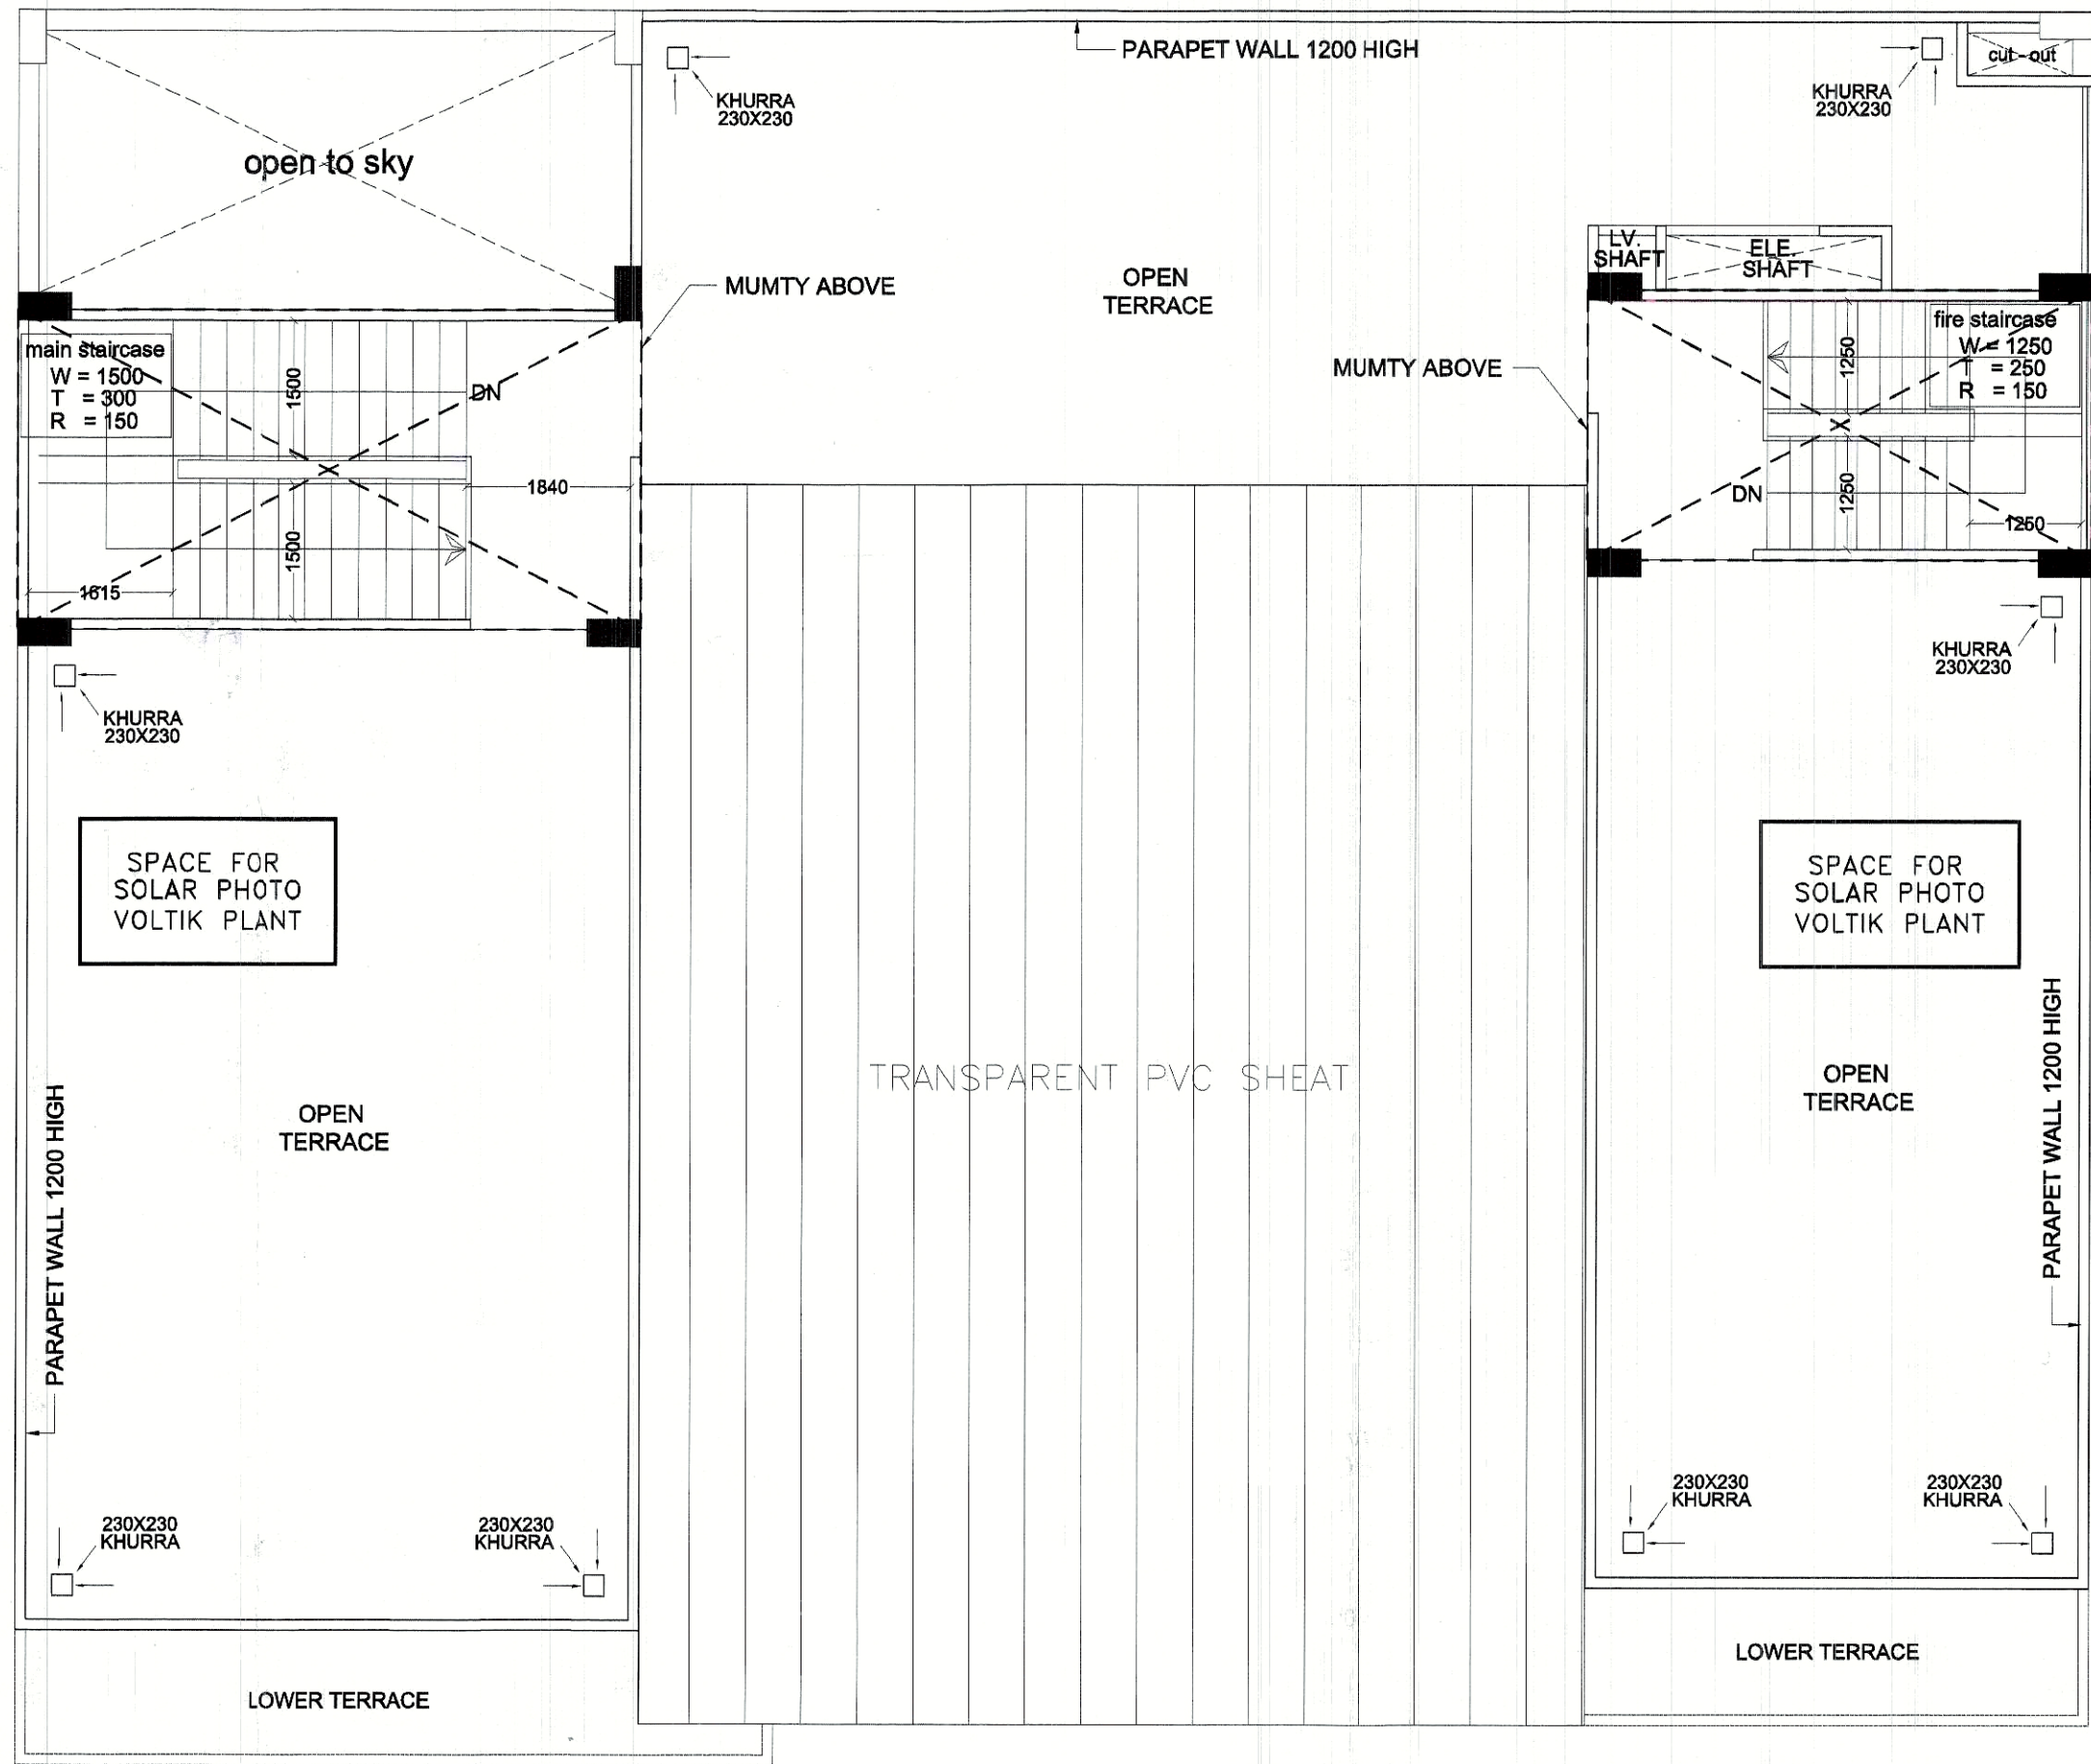

TERRACE PLAN

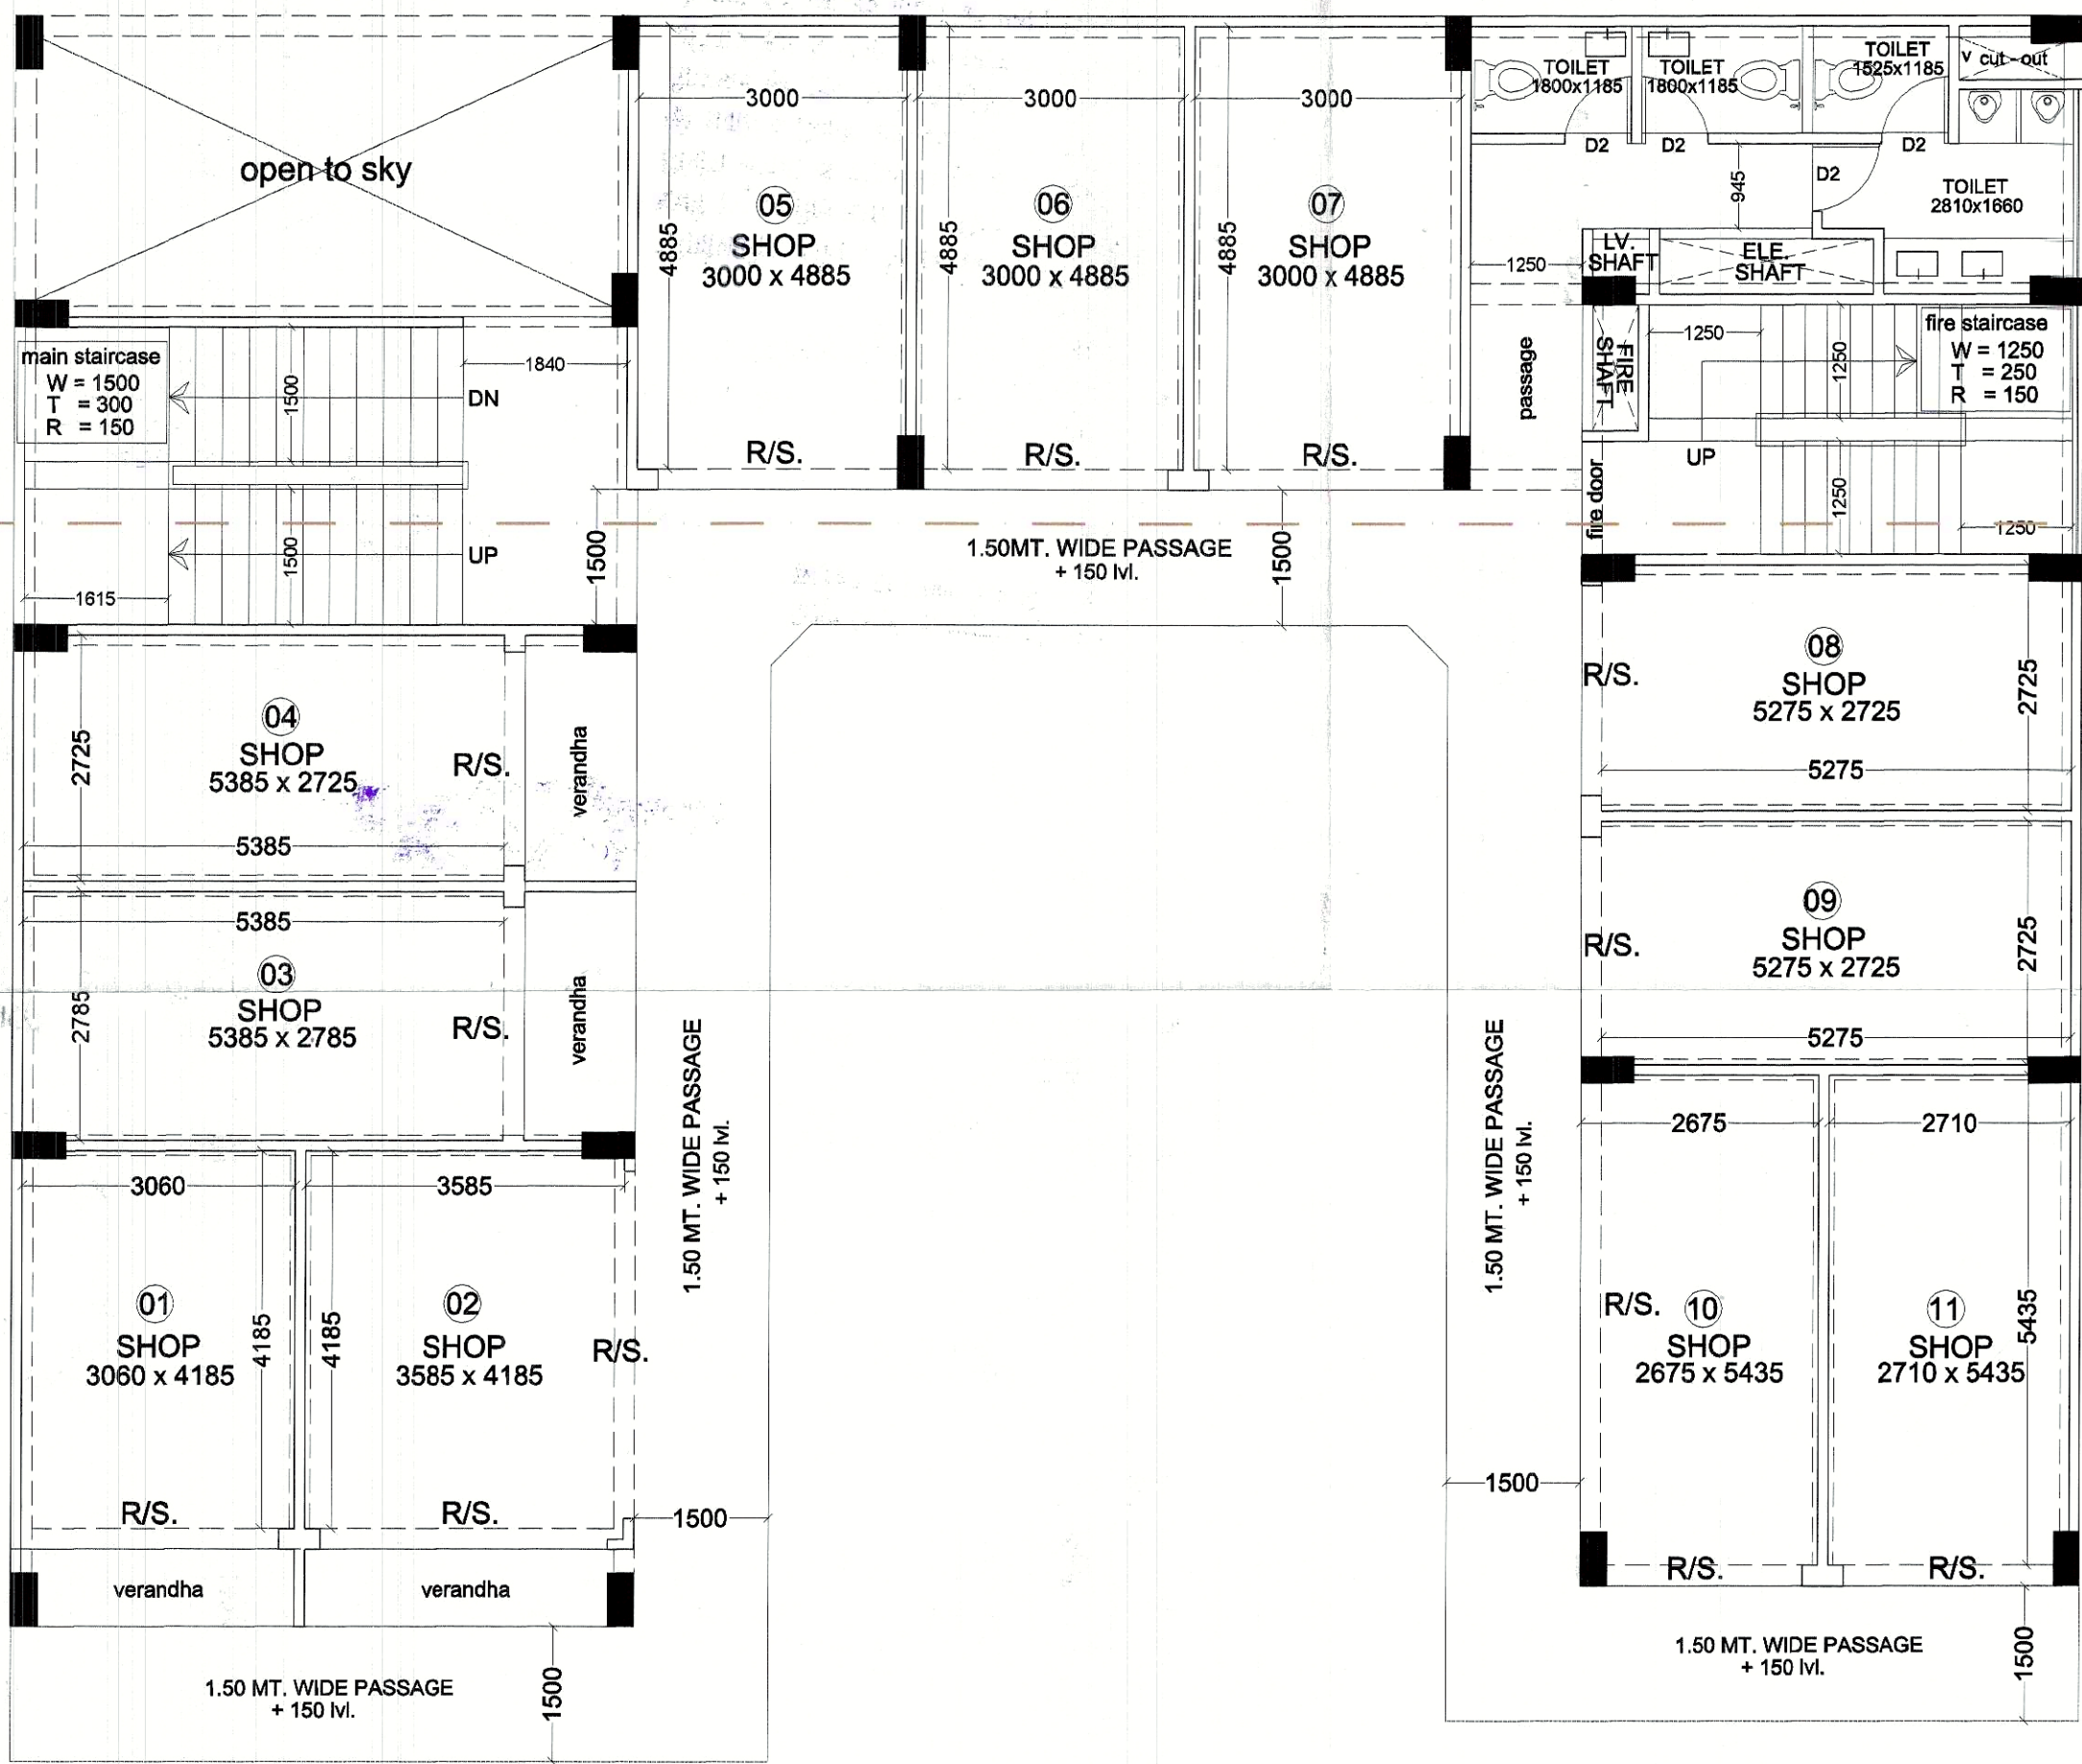

GROUND FLOOR PLAN

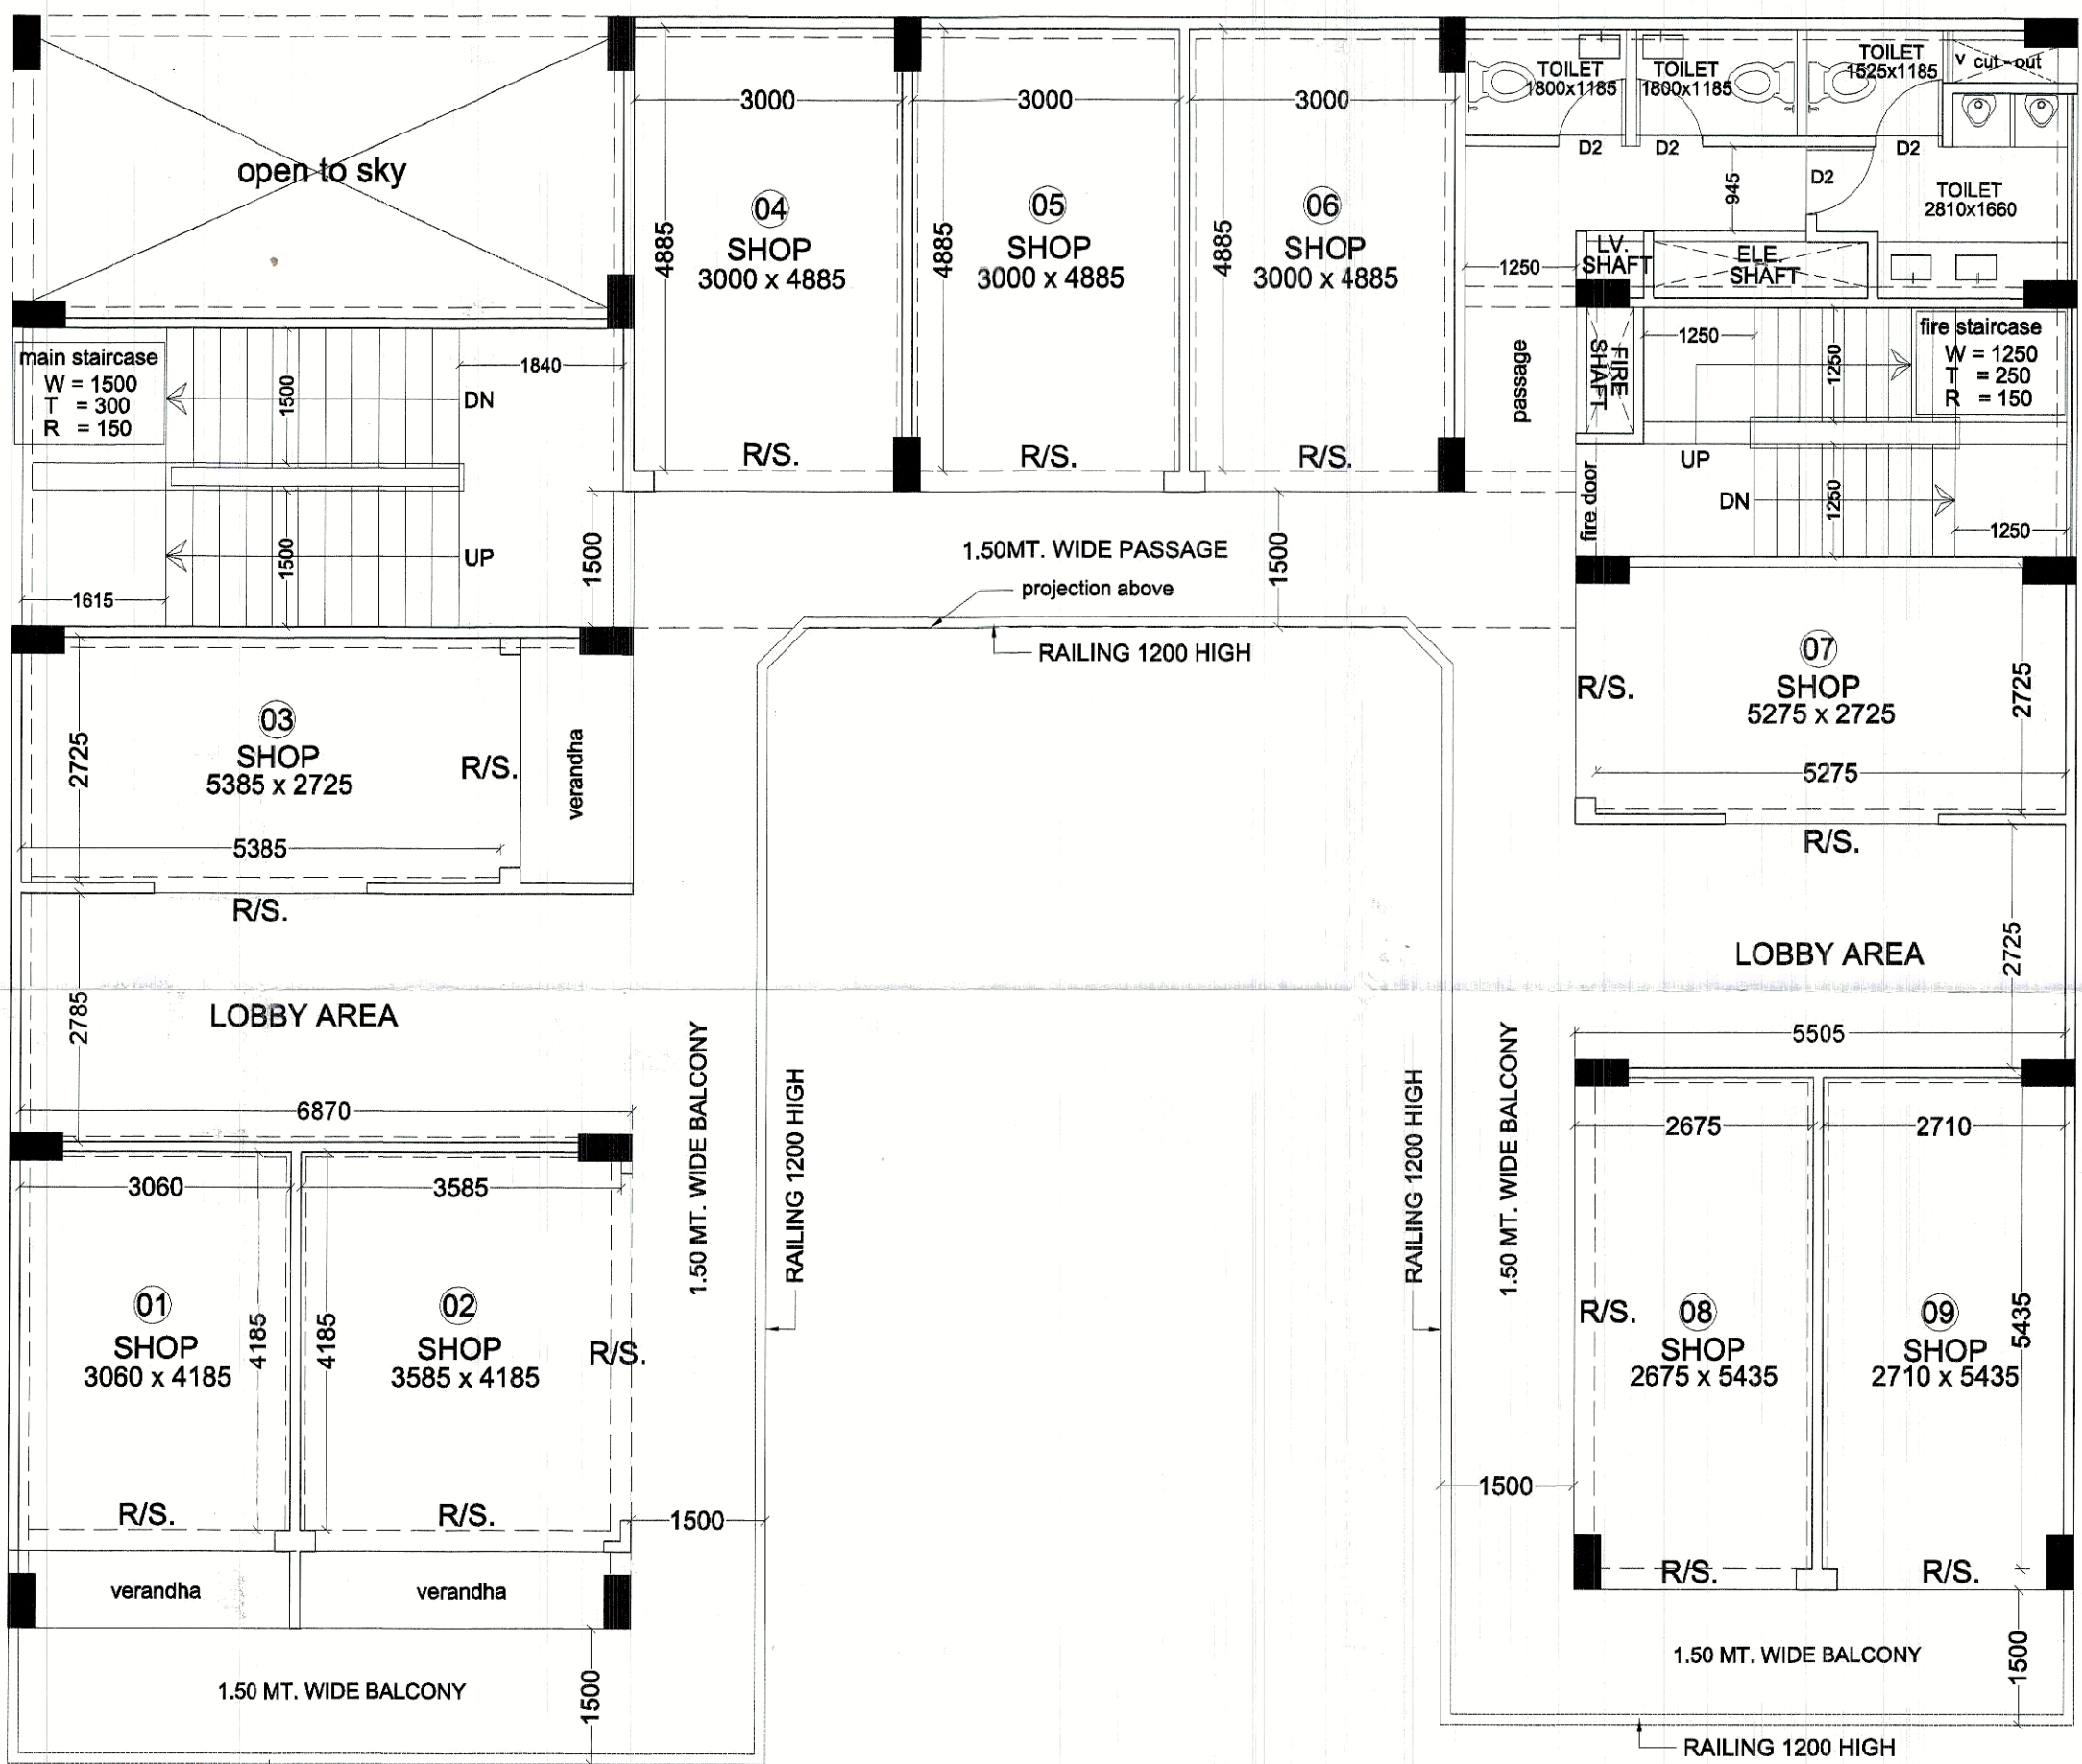

FIRST FLOOR PLAN

AREA STATEMENT
(convinnient shops)

S.No.	FLOORS	AREA(sq.mt.)	NO. OF SHOPS
1	GROUND FLOOR	308.57	11 nos.
2	FIRST FLOOR	252.30	9 nos.
3	SECOND FLOOR	246.13	8 nos.
TOTAL		807.00	28 nos.

समस्त प्रकार के भवन / स्ट्रक्चर की सुरक्षा हेतु विभिन्न स्तरों पर समस्त दीवारों के ऊपर आग्नेयरोधी टाई बीम डालना उचित / आवश्यक है जो वैधानुसार केवल सिस्टम प्रवैक उत्तर के नीचे दाले जाये।

मानचित्र स्वीकृत पत्र पर अंकित सतों पर अधीन मानचित्र निर्गत किया जाता है।

अवर अभियन्ता
मानचित्र अनुभाग

सहायक नगर नियोजक
गाजियाबाद विकास प्राधिकरण
गाजियाबाद

विद्युत नियमों के अनुसार सुविधित दूरी छोड़कर ही निर्माण कार्य किया जायेगा

यह मानचित्र स्वीकृत से केवल पांच वर्ष तक वैध है।

“अधिकांश एव उनके कार्यरत श्रमिकों का श्रम विभाग के नियमानुसार पंजीयन कराया जाना आवश्यक है।”

“निर्माणार्थीन अद्विधि में निर्माण स्थल पर धूल स बनने हेतु समुचित कवर का प्राविधान किया जाए निर्माण सामग्री के परिवहन एवं उनके उपयोग की अवधि में निर्माण सामग्रियों पर पानी का छिड़काव एवं इससे सर्वश्रेष्ठ श्रमिकों का उपयोग अनिवार्य रूप से किया जाए निर्माण सामग्रियों को ले जाने हेतु दूरे दूर वाहनो का प्रयोग किया जाए।”

PROJECT: REV. SUBMISSION DRAWING FOR PROPOSED GROUP HOUSING (WINDSOR PARADISE - II.) AT KH. NO. -1005 to 1008 AT VILLAGE NOORNAGAR GHAZIABAD (U.P.)

OWNER: M/s. HIGH END INFRA TECH (P.) LTD. DIRECTOR - Mr. P.C. GUPTA

DRAWING TITLE: CONVINIENT SHOPS (GR. to 2nd & TERRACE FLOOR PLANS)

OWNER'S SIGN: ARCHITECT'S SIGN:

ANUJ AGARWAL ARCHITECTS OFFICE - A-244 KAUSHAMBI GHAZIABAD (U.P.) Ph: 0120 - 4165716, 4563716, 4157508 e-mail: arch.anujagrawal@gmail.com

SCALE: N.T.S. DEALT BY: DATE: DESIGN BY: CHECKED BY: DRG. No. SD-55