

“आभारना एवं उनमें कार्यरत श्रमिकों को श्रेष्ठ विभाग के नियमानुसार पंजीयन कराया जाना आवश्यक है।”



पर्यावरण की दृष्टि से राज्य वन विभाग अधिनियम के अन्तर्गत कम से कम 10% लुप्त अतिरिक्त है।
समस्त प्रकार के मृदा / रुखों की सूचना हेतु भिन्न-भिन्न स्तरों पर समस्त दीवारों के ऊपर आरंभिक/मध्यम/अंतिम टाई बीम डालना उचित/आवश्यक है जो कीटपिडी/सेल सिस्टम प्रत्येक छत को नीचे ढाले जाये।

“निर्माणार्थी अवधि में निर्माण स्थल पर धूल से बचने हेतु समुचित कवर का प्रावधान किया जाए निर्माण समर्थी के परित्याग एवं उनके उपयोग की अवधि में निर्माण सामग्री पर पानी का छिड़काव एवं डस्ट सस्पेंशन युनिट का उपयोग अतिरिक्त रूप से किया जाए निर्माण सामग्री को से जाने हेतु ढके हुए वाहनों का प्रयोग निषिद्ध है।”

वर्षा पिछोव
राजिवाबाद विकास प्राधिकरण
गजियाबाद

स्वाभिल सामन्ती किसी भी विवाद की स्थिति में मानचित्र की स्वीकृति स्वतः निरस्त समझी जायेगी।

सहायक नगर प्रोजेक्ट
गजियाबाद विकास प्राधिकरण
गजियाबाद

अवर अरिस्तो
मानचित्र अनुपात

मानचित्र स्वीकृत पत्र पर अंकित शोते न
अधीन मानचित्र निर्मित किया जाता है।


स्थल पर एक बोर्ड पर स्वीकृत मानचित्र की
संख्या व दिनांक लिखना अनिवार्य होगा।

यह मानचित्र स्वीकृत से कबल पांच वर्ष तक रद्द है।

विद्युत निगम के अनुसार सुविधा दूरी
छोड़कर ही निर्माण कार्य किया जायेगा।




1st FLOOR PLAN

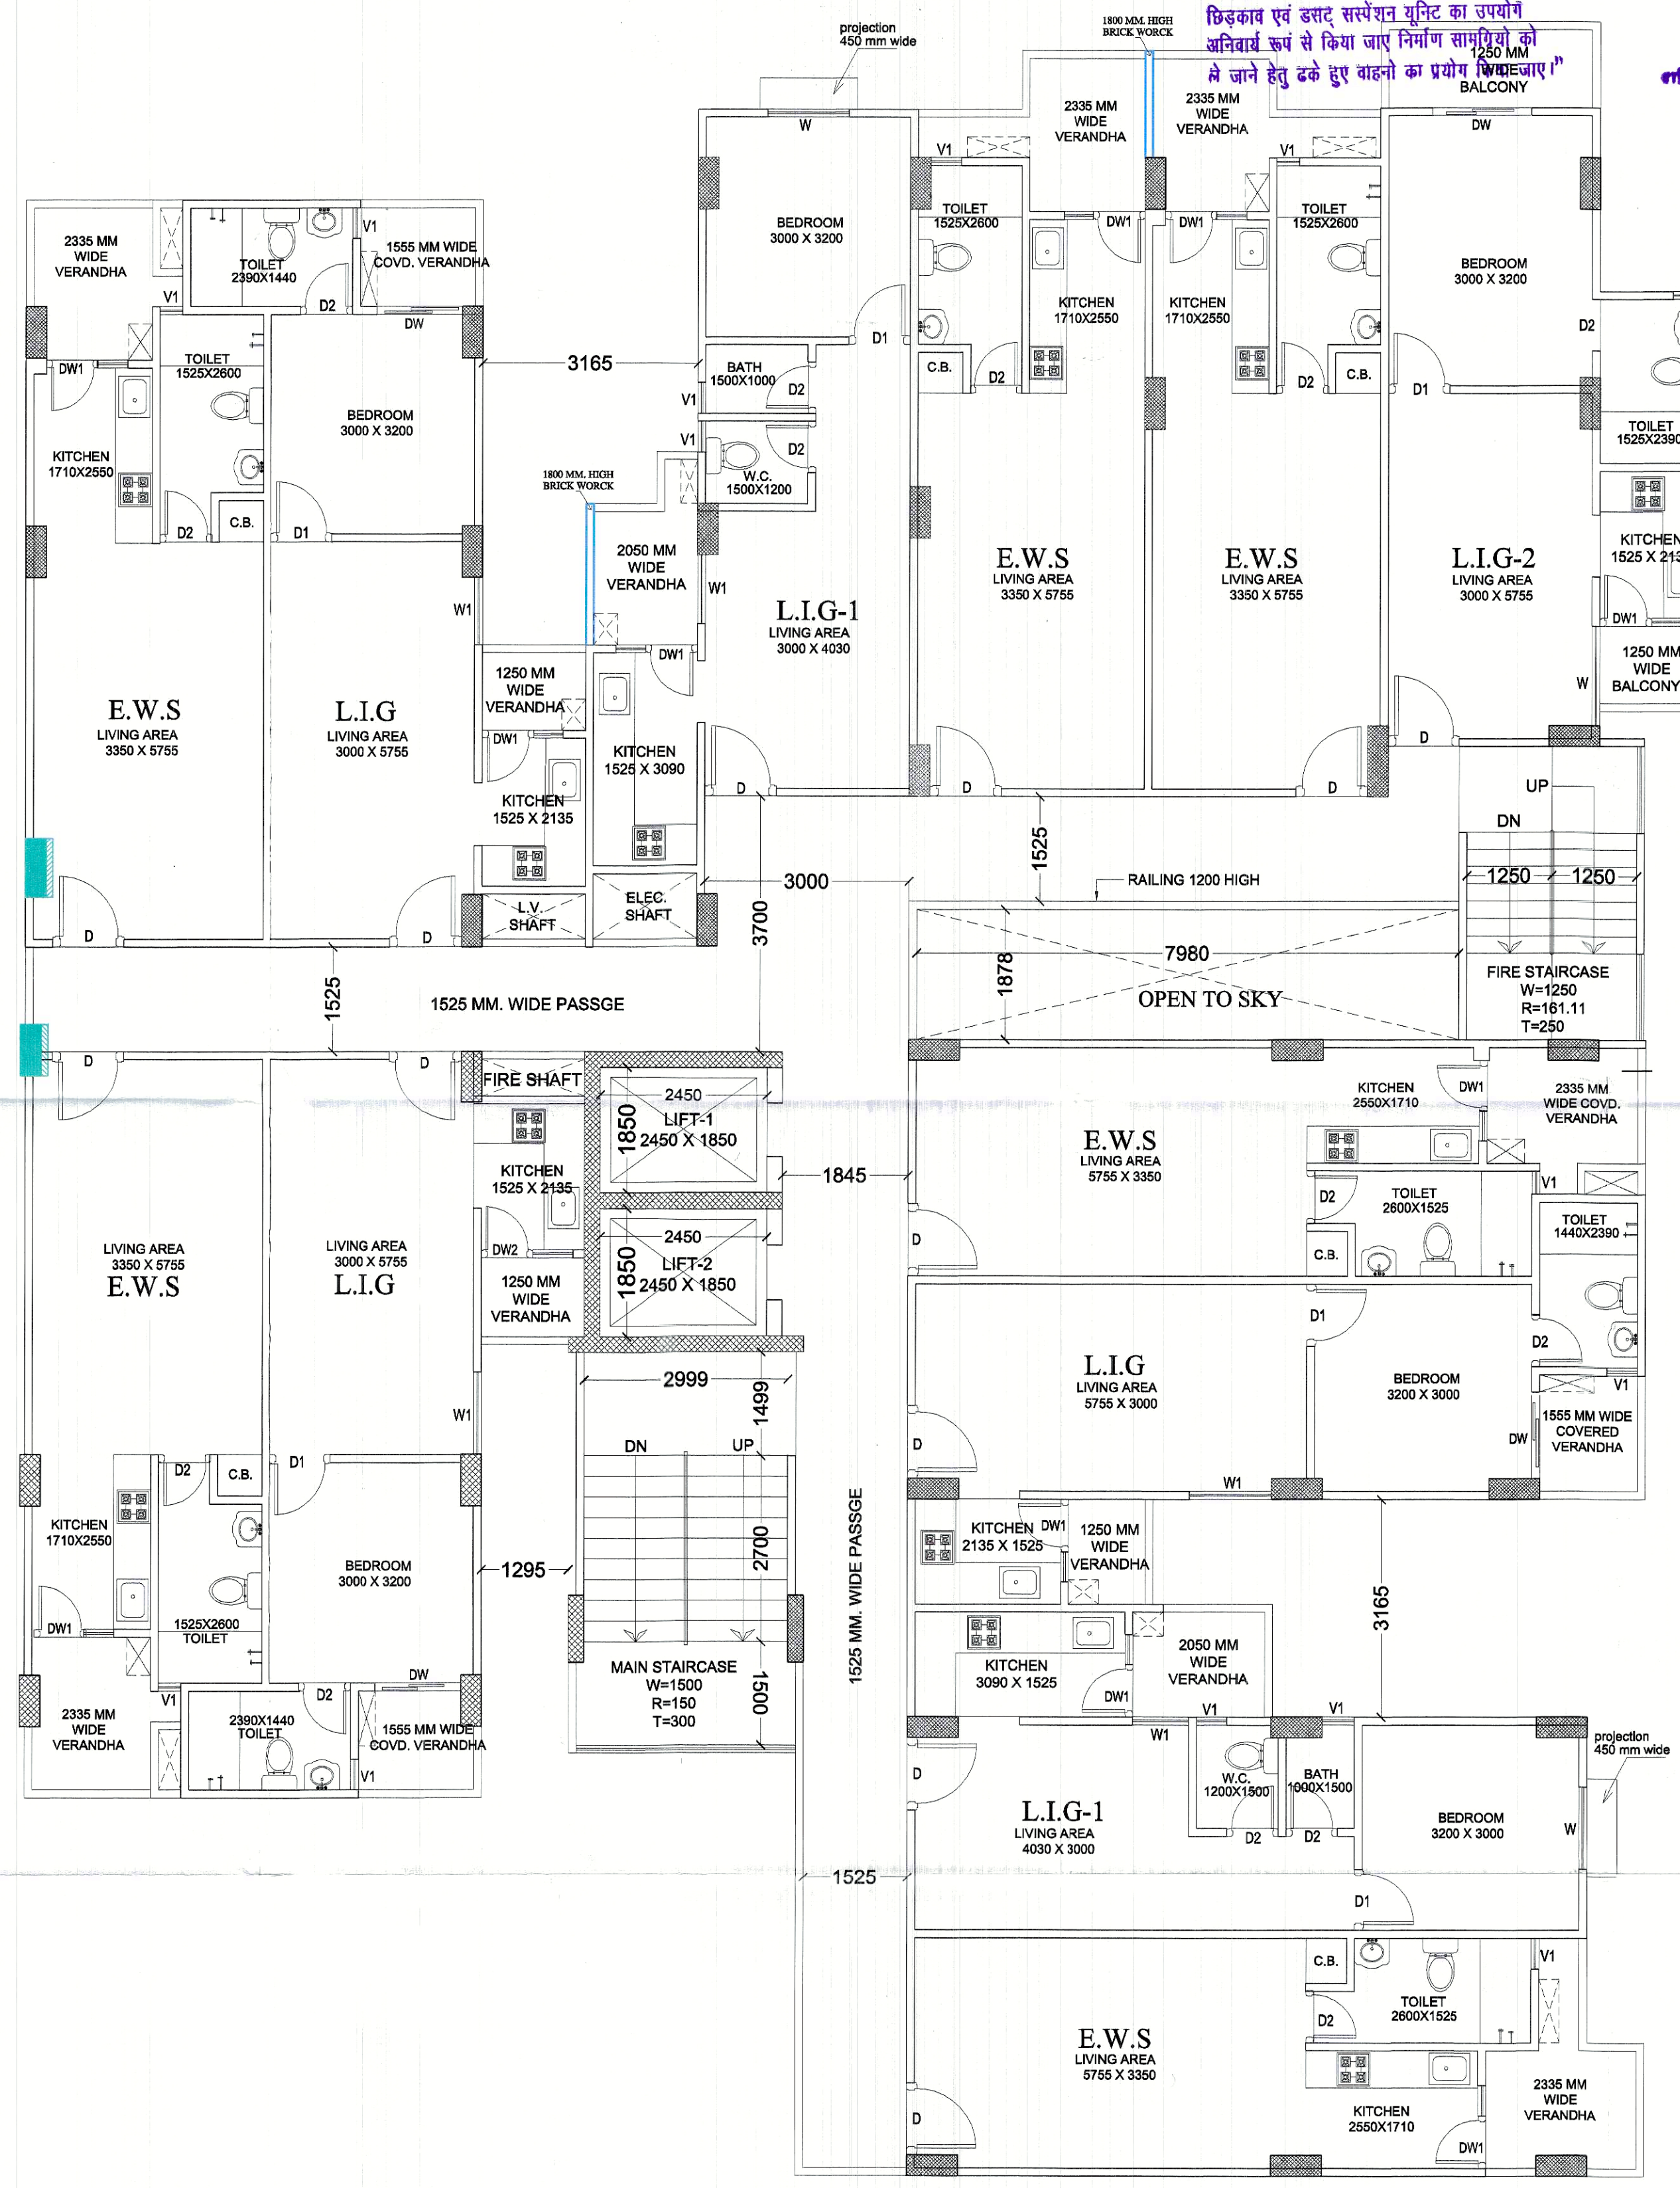


2nd to 17th FLOOR PLANS

PROJECT: REV. SUBMISSION DRAWING FOR PROPOSED GROUP HOUSING (WINDSOR PARADISE - II.) AT KH. NO. -1005 to 1008 AT VILLAGE NOORNAGAR GHAZIABAD (U.P.)		
OWNER:	M/s. HIGH END INFRA TECH (P.) LTD. DIRECTOR - Mr. P.C. GUPTA	
DRAWING TITLE:	(BLOCK - H) LIG & EWS 1st to 17th FLOOR PLANS (PROPOSED)	
OWNER'S SIGN		ARCHITECT'S SIGN
ANUJ AGARWAL ARCHITECTS OFFICE:- A-244 KAUSHAMBI GHAZIABAD (U.P.) Ph:-0120 - 4165716, 4563716, 4157506 e-mail: arch.anujagarwal@gmail.com		
SCALE N.T.S.	DEALT BY	DATE
DESIGN BY	CHECKED BY	DRG. No. SD-42

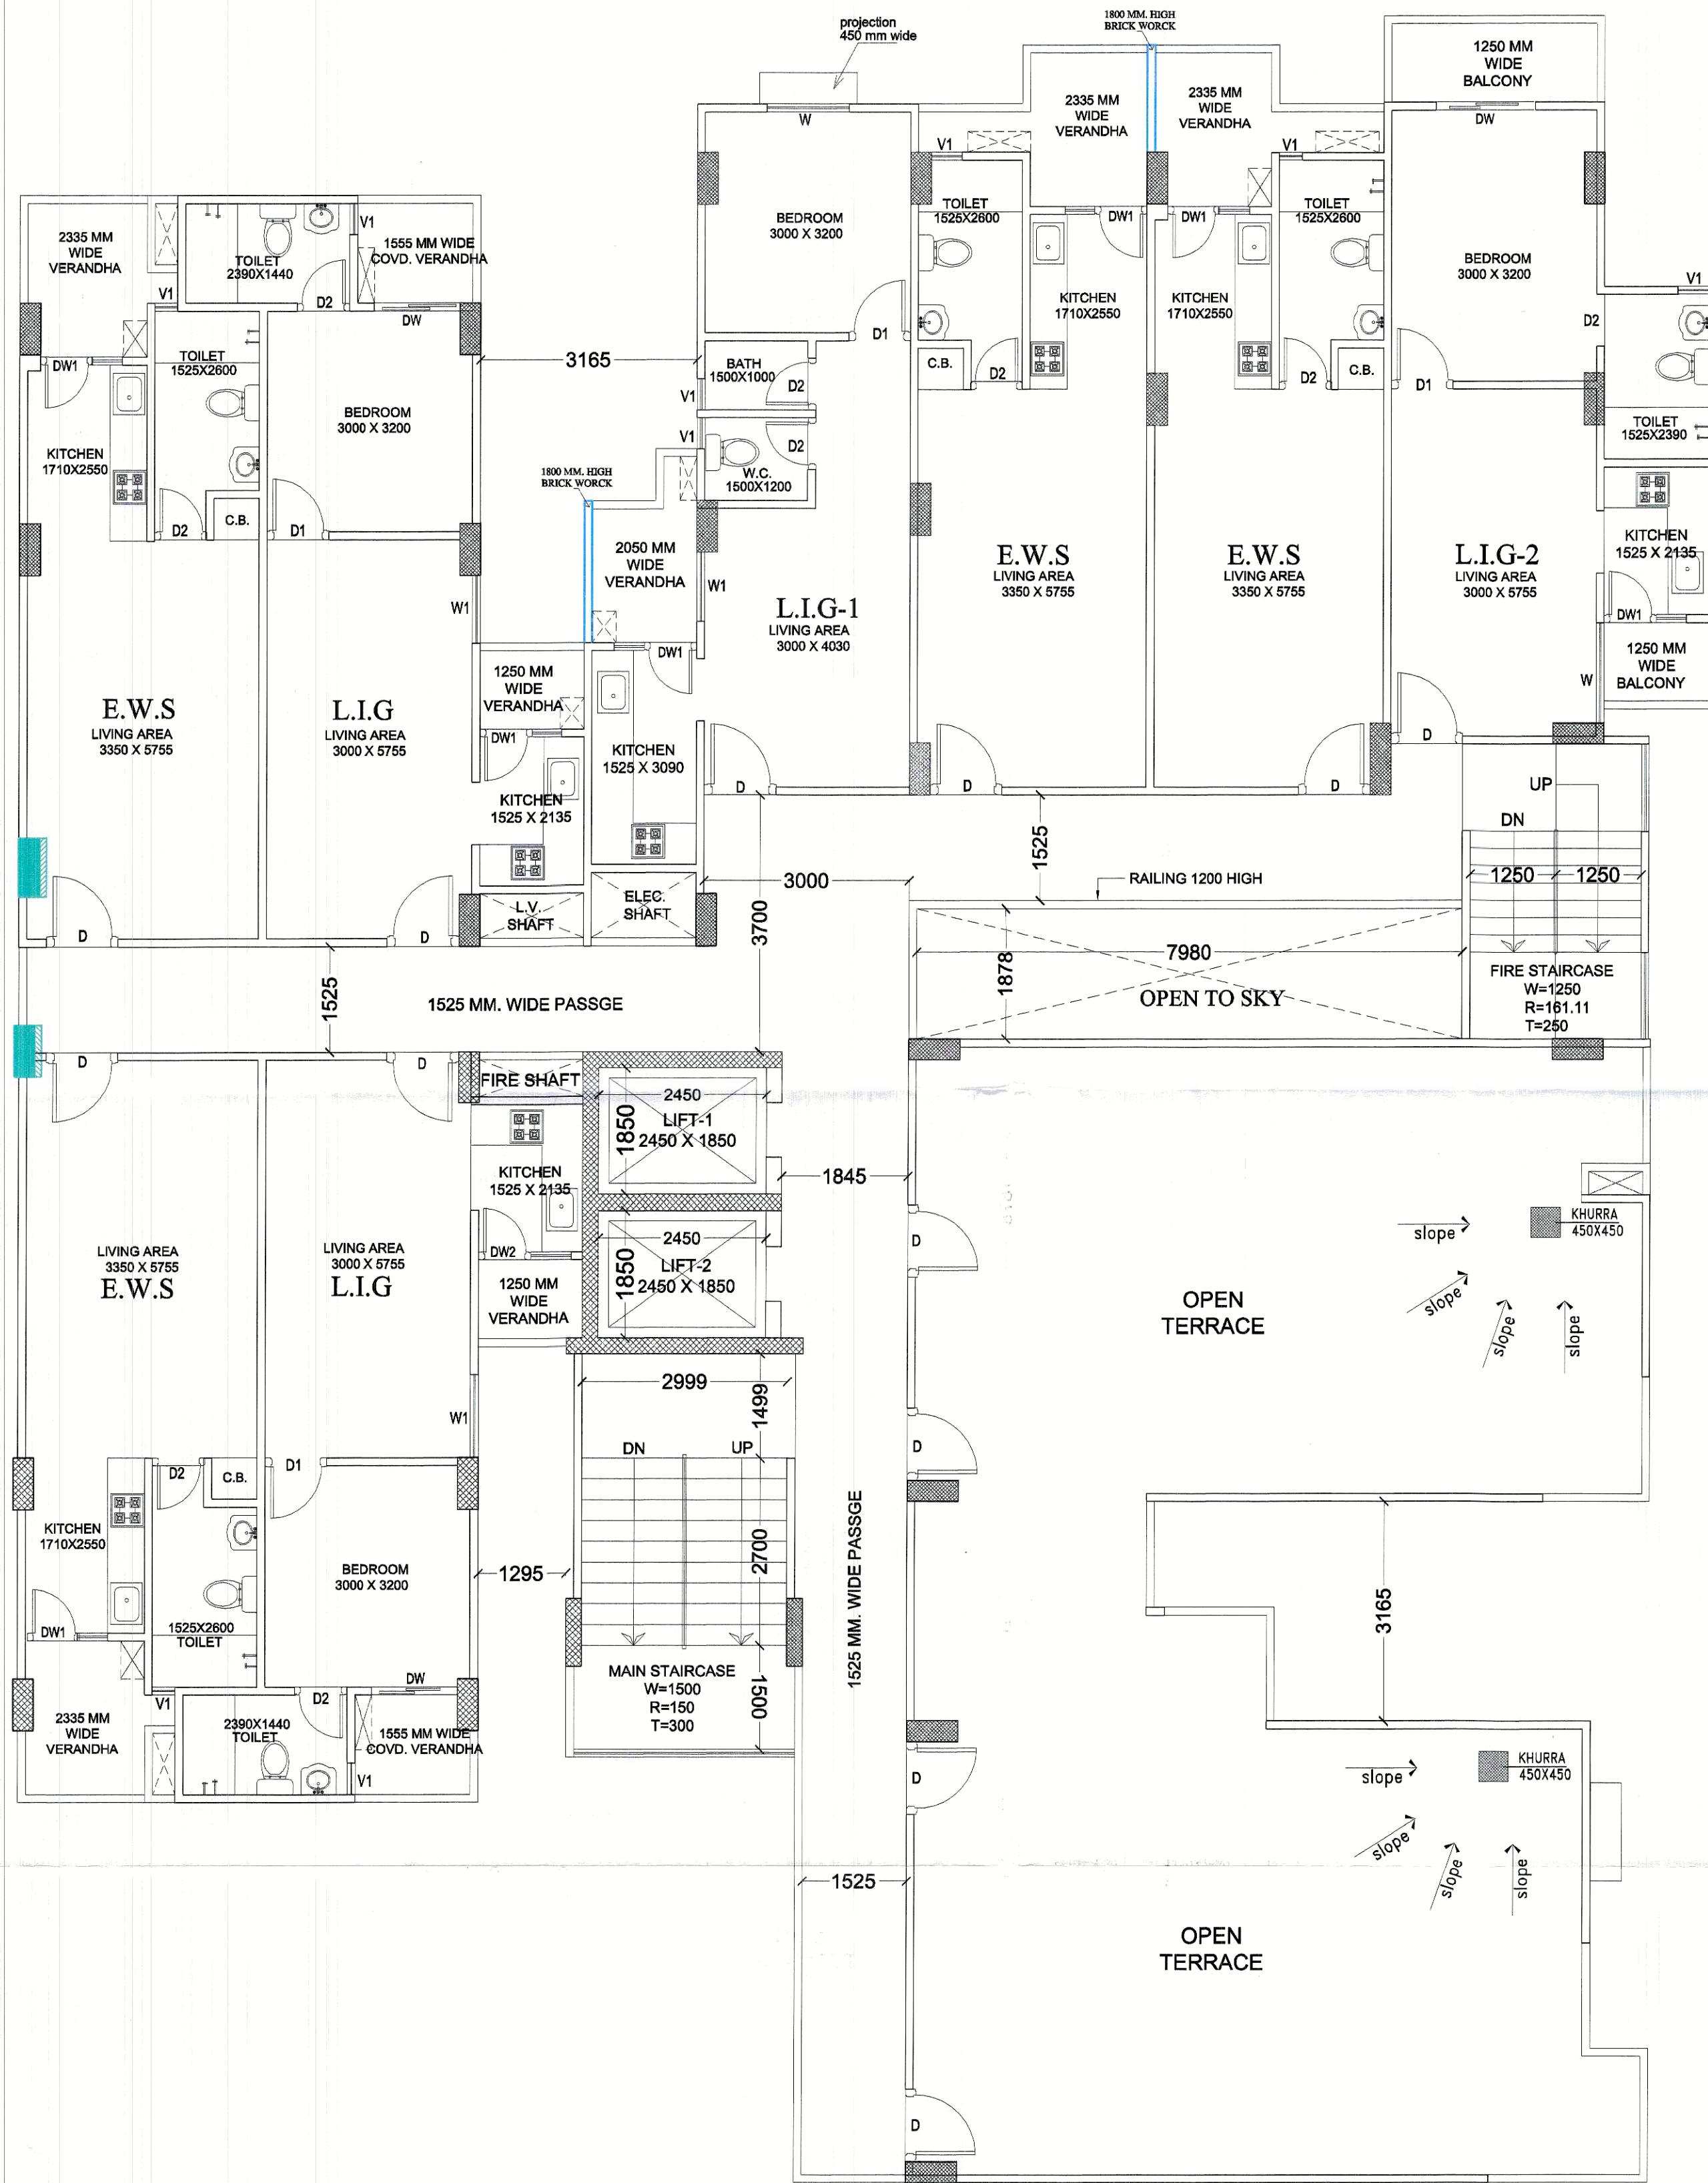

18th FLOOR PLAN

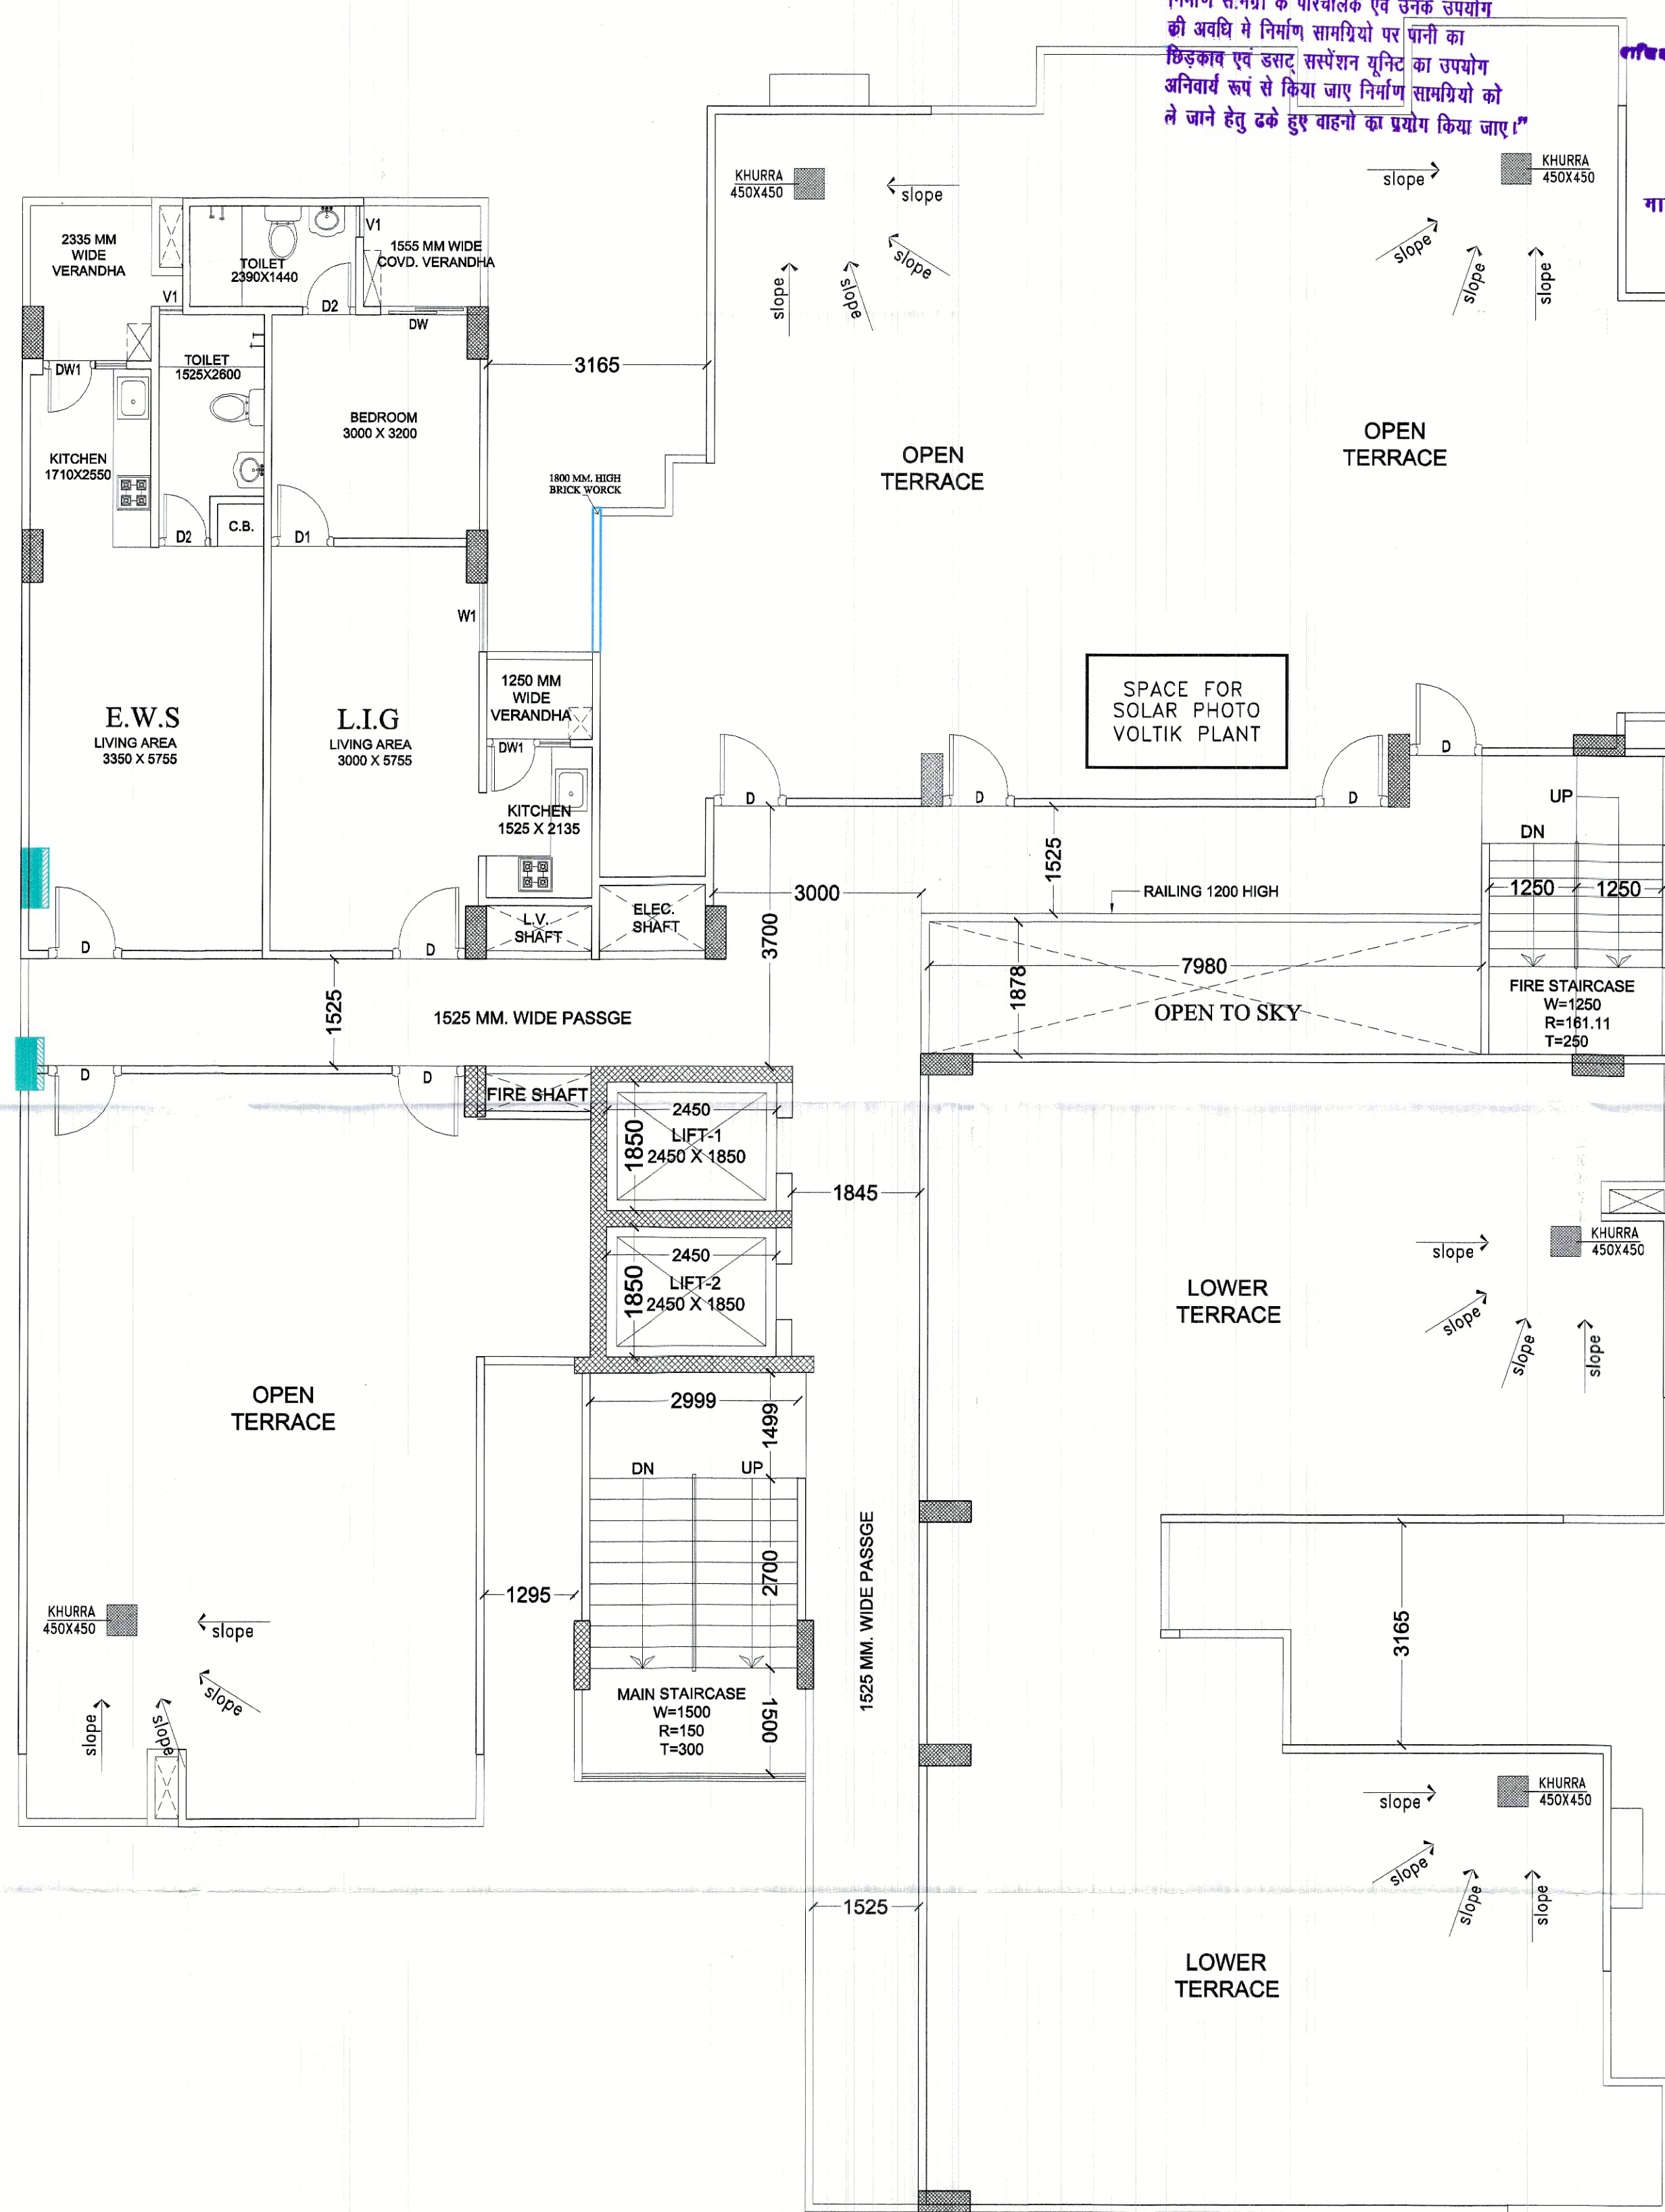

19th FLOOR PLAN

"अधिकांश एवं उन्ने कार्यरत श्रमिकों का श्रम प्रेरक के दिक्कतों पर ध्यान दिया जाना आवश्यक है।"



पर्यावरण की दृष्टि से राज्य वन विधि अधिनियम के अन्तर्गत कम से कम 10% पेड़-पौधों, अनिवार्य है।

समस्त प्रकार के भवन / स्ट्रक्चर की सुझाव हेतु विभिन्न स्तरों पर समस्त दीवारों के ऊपर आधुनिकीकृत टाई ब्रिड जलना चाहिए / आधुनिकीकृत लेवल सिस्टम प्रत्येक छत के भाग वाले जाये।

"निर्माणधीन अवधि में निर्माण स्थल पर धूल से बचने हेतु संपूर्ण कवर का प्रावधान किया जाए निर्माण सामग्री के परिवहन एवं उनके उपयोग की अवधि में निर्माण सामग्रियों पर पानी का छिड़काव एवं डस्ट सस्पेंशन यूनित का उपयोग अनिवार्य रूप से किया जाए निर्माण सामग्रियों को ले जाने हेतु ट्रक का प्रयोग किया जाए।"

सहायक नगर निगम

गजियाबाद विकास प्राधिकरण

सहायक नगर निगम गजियाबाद विकास प्राधिकरण गजियाबाद

स्वास्थ्य समन्वयी किसी भी विवाद की स्थिति में मानचित्र की स्वीकृति स्वतः निरस्त समझी जायेगी।

अवर अभियन्ता मानचित्र अनुभाग

मानचित्र स्वीकृत पत्र पर अंकित शर्तों के अधीन मानचित्र निर्गत किया जाता है।


एक मानचित्र स्वीकृत व कबच पांच वर्ष तक वैध है।

विद्युत नियमों के अनुसार सुविधा पूरी होकर ही निर्माण कार्य किया जायेगा।

PROJECT: REV. SUBMISSION DRAWING FOR PROPOSED GROUP HOUSING (WINDSOR PARADISE - II.) AT KH. NO. -1005 to 1008 AT VILLAGE NOORNAGAR GHAZIABAD (U.P.)

OWNER: M/s. HIGH END INFRA TECH (P.) LTD. DIRECTOR - Mr. P.C. GUPTA

DRAWING TITLE: (BLOCK - H) LIG & EWS 18th & 19th FLOOR PLANS (PROPOSED)

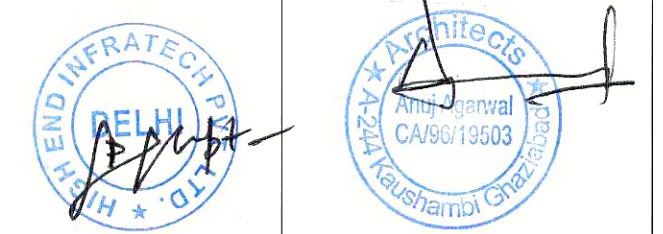

OWNER'S SIGN ARCHITECT'S SIGN



ANUJ AGARWAL ARCHITECTS OFFICE:- A-244 KAUSHAMBI GHAZIABAD (U.P.) Ph-0120 - 4165716, 4563716, 4157506 e-mail : arch.anujagarwal@gmail.com

SCALE: N.T.S. DEALT BY: DESIGN BY: CHECKED BY: DATE: DRG. No. SD-43