

गोरखपुर विकास प्राधिकरण  
 गोरखपुर  
 मानचित्र नं. 1/2021  
 दिनांक 27.6.2022 से दिनांक 18.6.2022 तक  
**स्वीकृत**  
 1 - मानचित्र इस शर्त के साथ स्वीकृत किया जाता है कि प्रत्येक नियोजनकर्ता अपने आवेदन के आगे या आवासीय एप्लिकेशन में 2 वृक्षों का आरक्षण अवश्य करेगा।  
 2 - मानचित्र की स्वीकृति से किसी के स्वामित्व पर कोई प्रतिकूल प्रभाव नहीं होगा।  
 अंतर अंगिक: 27/6/22  
 सहायक: 27/6/22  
 सचिव: 27/6/22



**FIRST TO ELEVENTH FLOOR PLAN**  
**PER FLOOR NUMBER OF FLAT'S = 14 X 11 FLOOR = 154 FLAT'S**

PROJECT TITLE:

EXISTING RESIDENTIAL APARTMENT  
 AT MIRZAPUR PACHPEDWA  
 RANI SATI MANDIR ROAD GORAKHPUR

arazi number : 101 m# 101/2

OWNERS NAME :

SMT. PUSHPA DEVI JALAN  
 MADHAV PRASAD JALAN  
 RASBIHARI JALAN  
 RAGHUNANDAN JALAN  
 RAJ KUMAR JALAN  
 VIJAY KUMAR JALAN  
 PAWAN KUMAR JALAN  
 ANIRUDH KUMAR JALAN  
 AJAY KUMAR JALAN

पुष्पा देवी  
 महेश प्रसाद जलान  
 राज बिहारी जलान  
 रघुनंदन जलान  
 राज कुमार जलान  
 विजय कुमार जलान  
 पawan कुमार जलान  
 अनिरुध कुमार जलान  
 अजय कुमार जलान

sheet number

sheet number 02

SCALE:

DWN BY:  
imtiyaz

CKD BY:  
ashish

OWNER SIGN.

ACORE ARCHITECTURAL SERVICES PVT. LTD

ARCHITECT:ASHISH SRIVASTAVA

BRANCH OFFICE : 935/D MATRI, ANAND KUNJ, VASTAVA  
 GORAKHNATH RAILWAY CROSSING GORAKHPUR, U.P.

TEL: OFF:3294813,RESI:2252290,MOBILE:9415321836.




गोरखपुर विकास प्राधिकरण  
 गोरखपुर  
 मानचित्र नं. २०१/२०११  
 दिनांक २७.६.२०१३ दिनांक २६.६.२०१३

**स्वीकृत**



1-मानचित्र इस ब्लॉक के साथ स्वीकृत किया जाता है कि प्रत्येक नियम कर्ता अपने आवाम् के आगे या आवासीय परिसर में 2-वृक्षों का आरोपण अवश्य करेगा।  
 2-मानचित्र की स्वीकृति से किसी के स्वामित्व पर कोई प्रतिकूल प्रभाव नहीं होगा।

अंतर अभि. संचालक सचिव

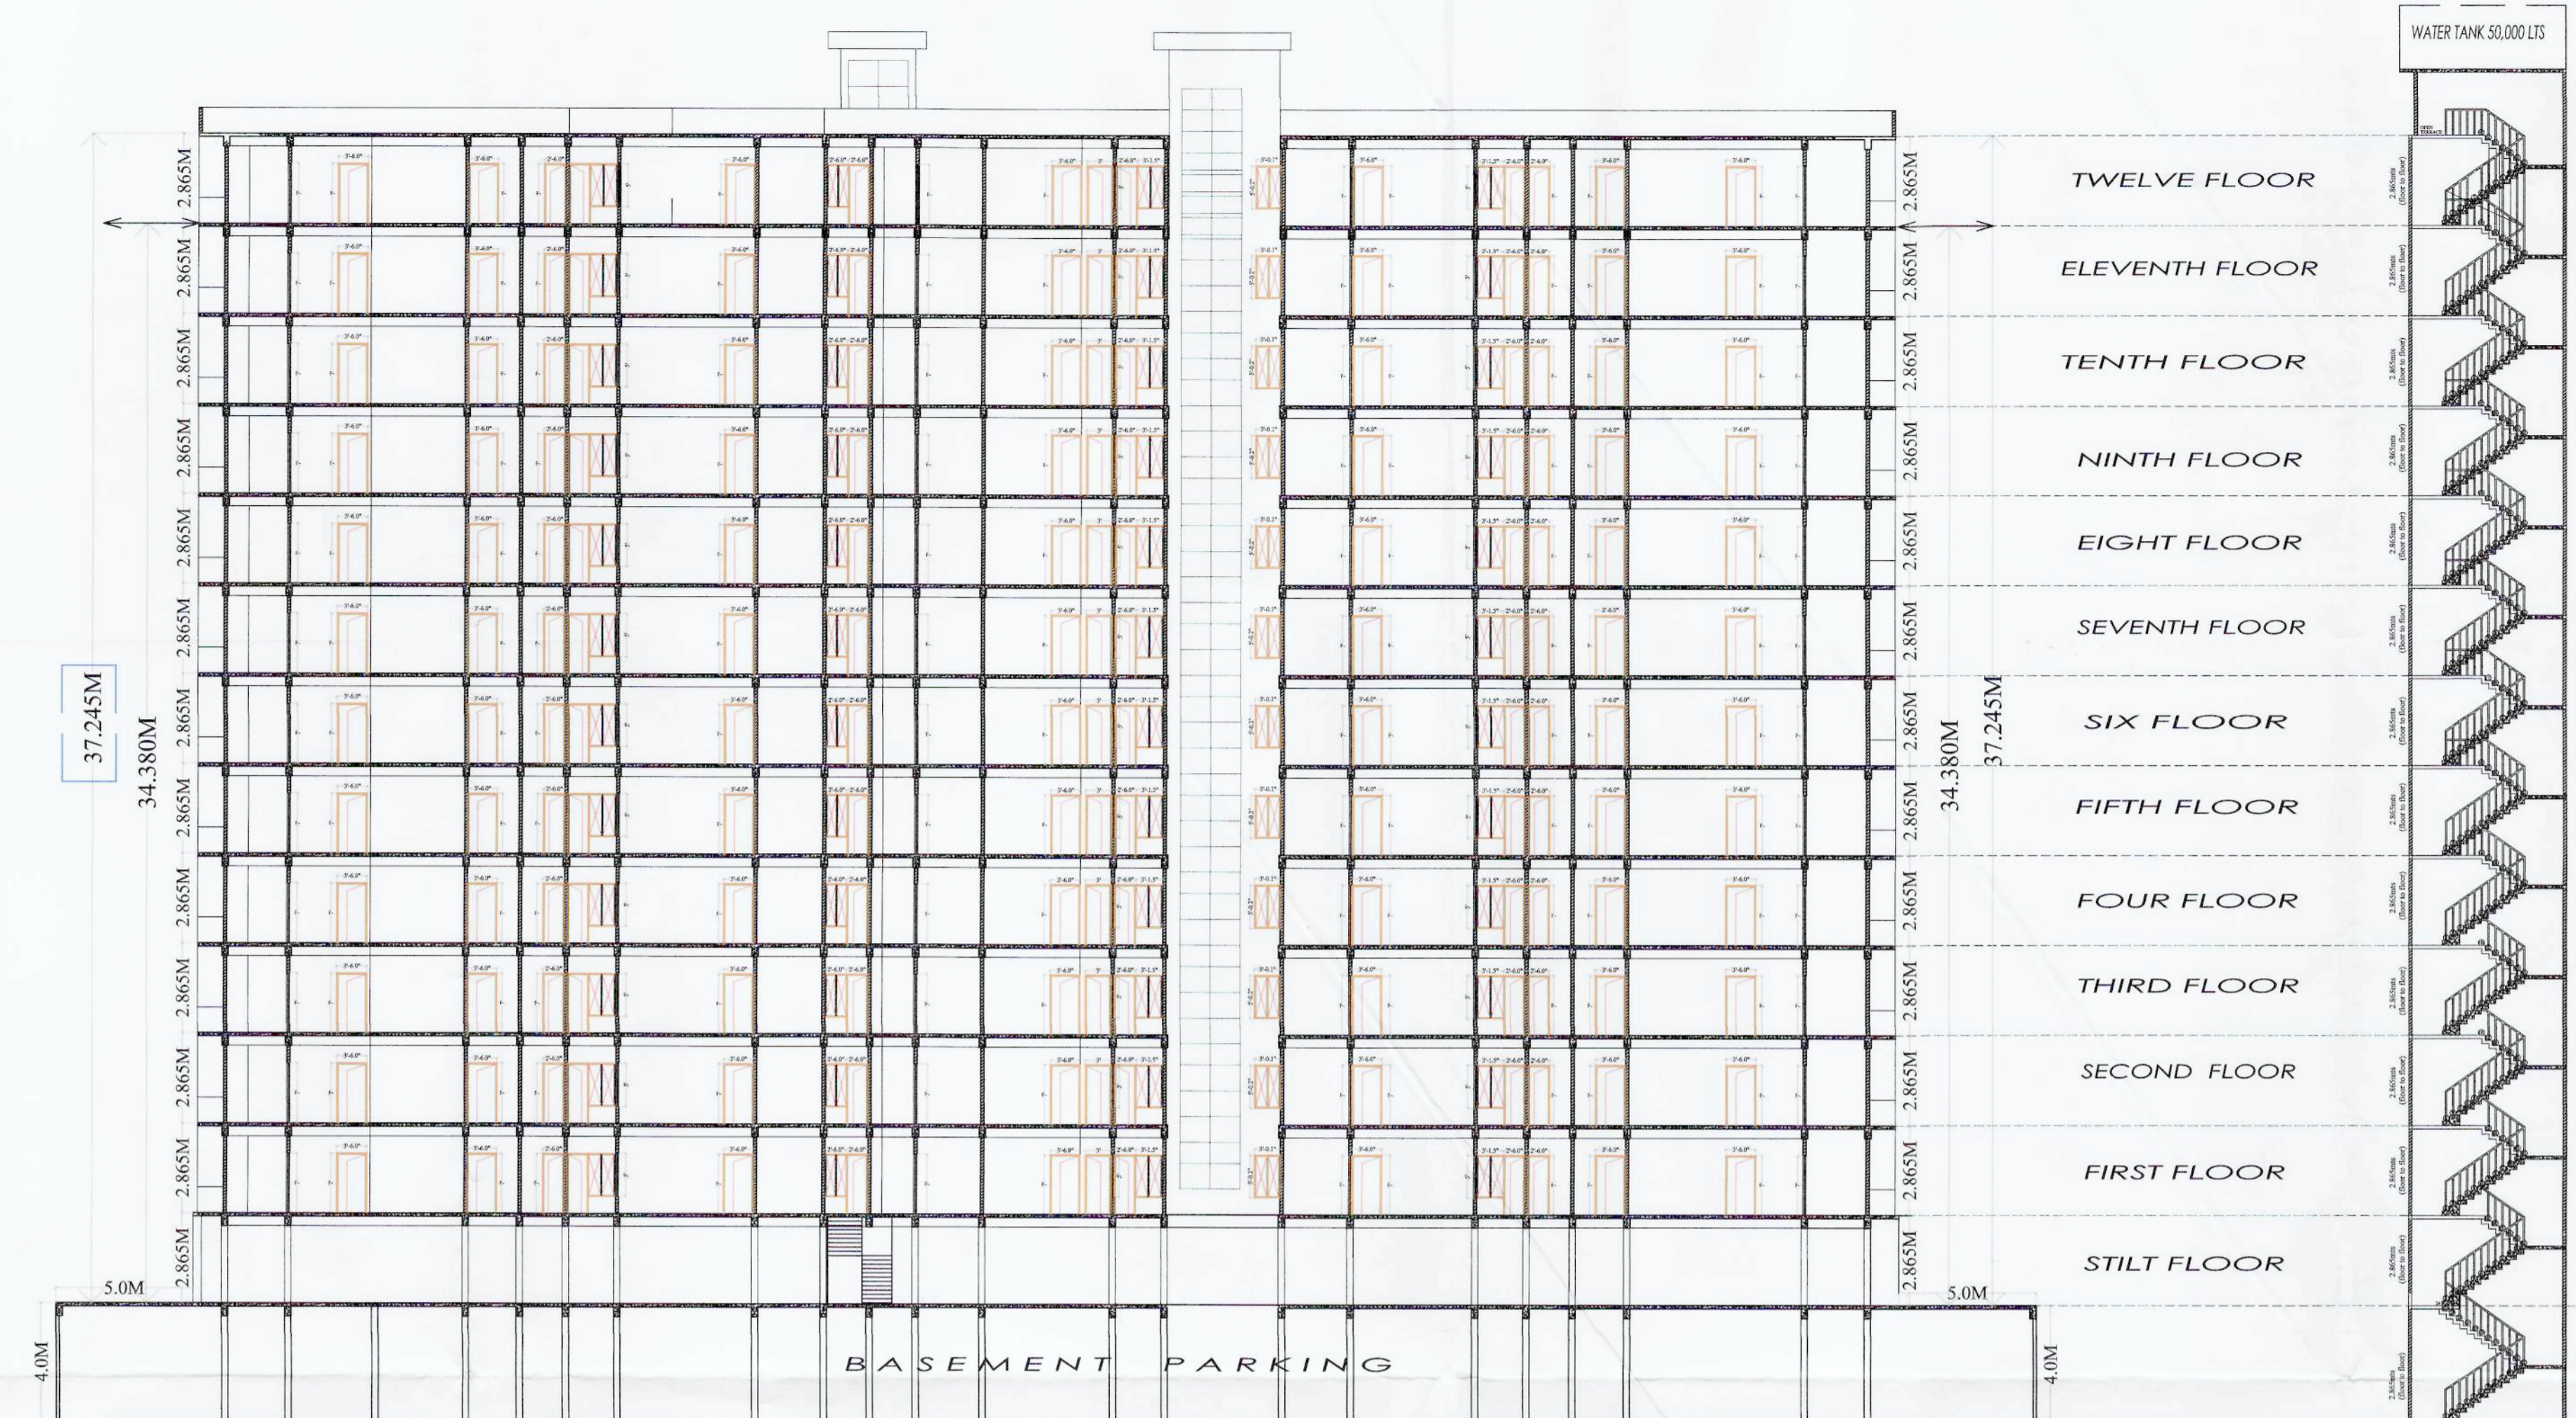

SECTION AA (BLOCK A)

STAIR DETAILS

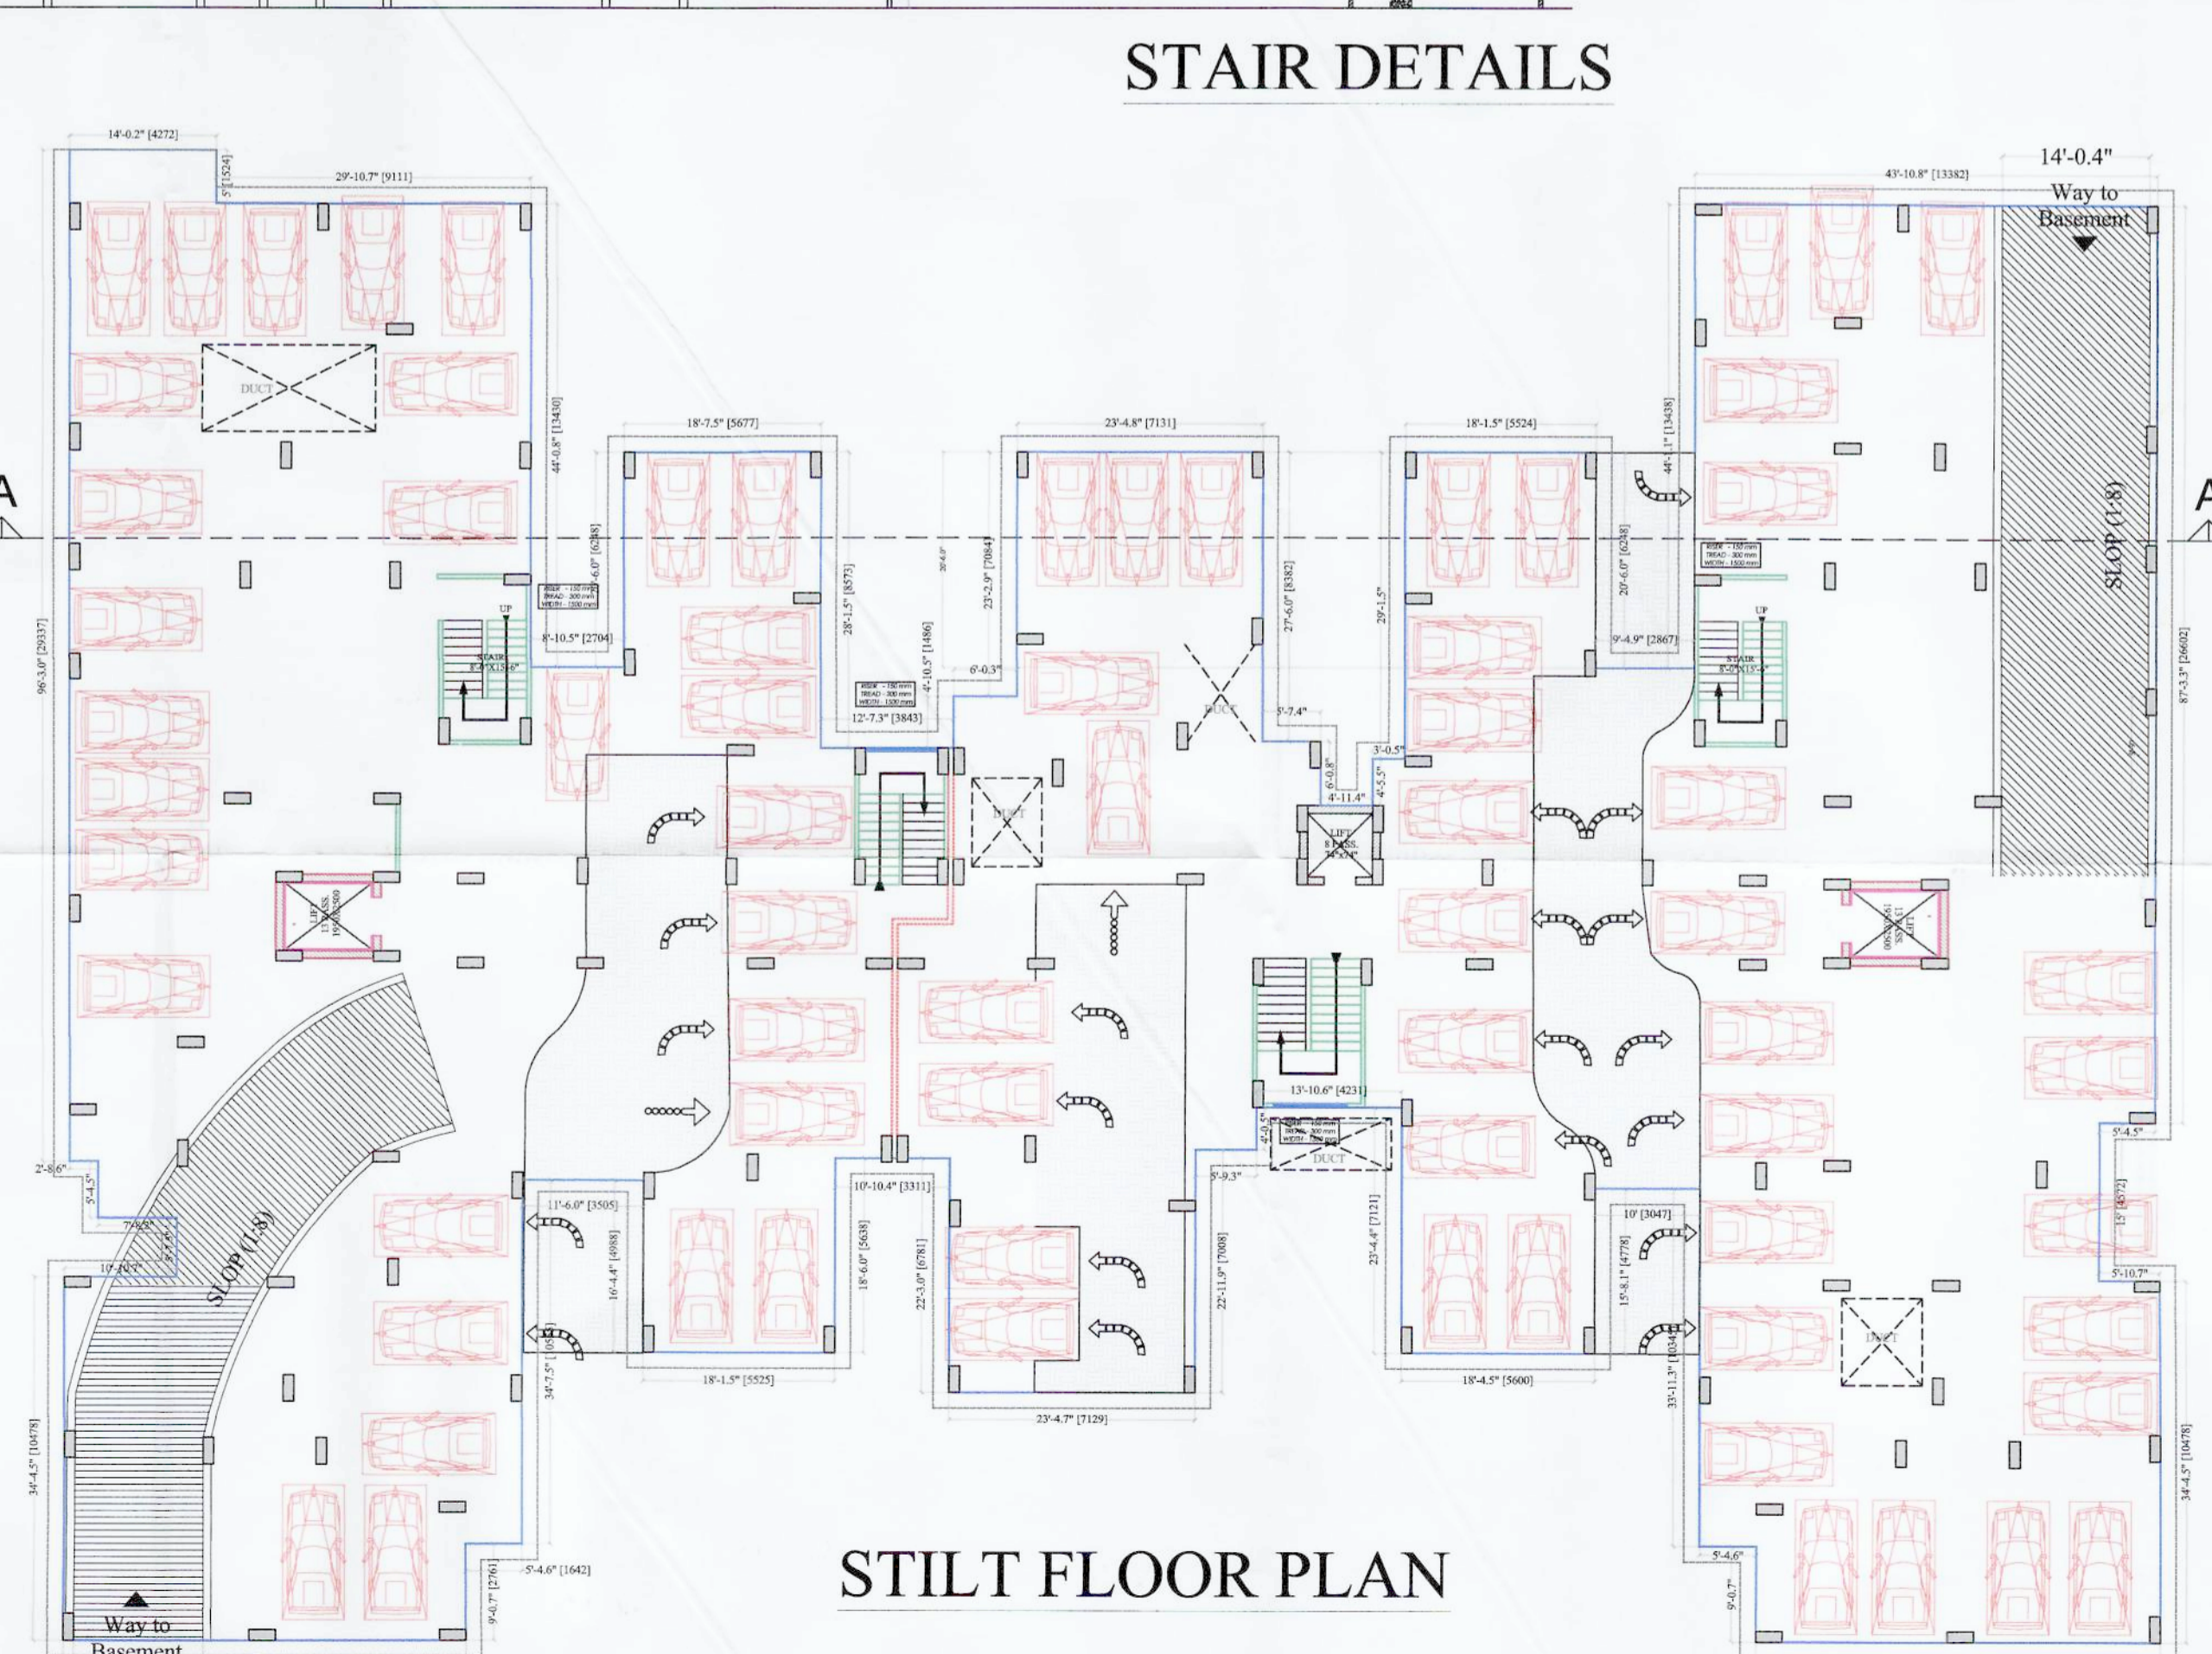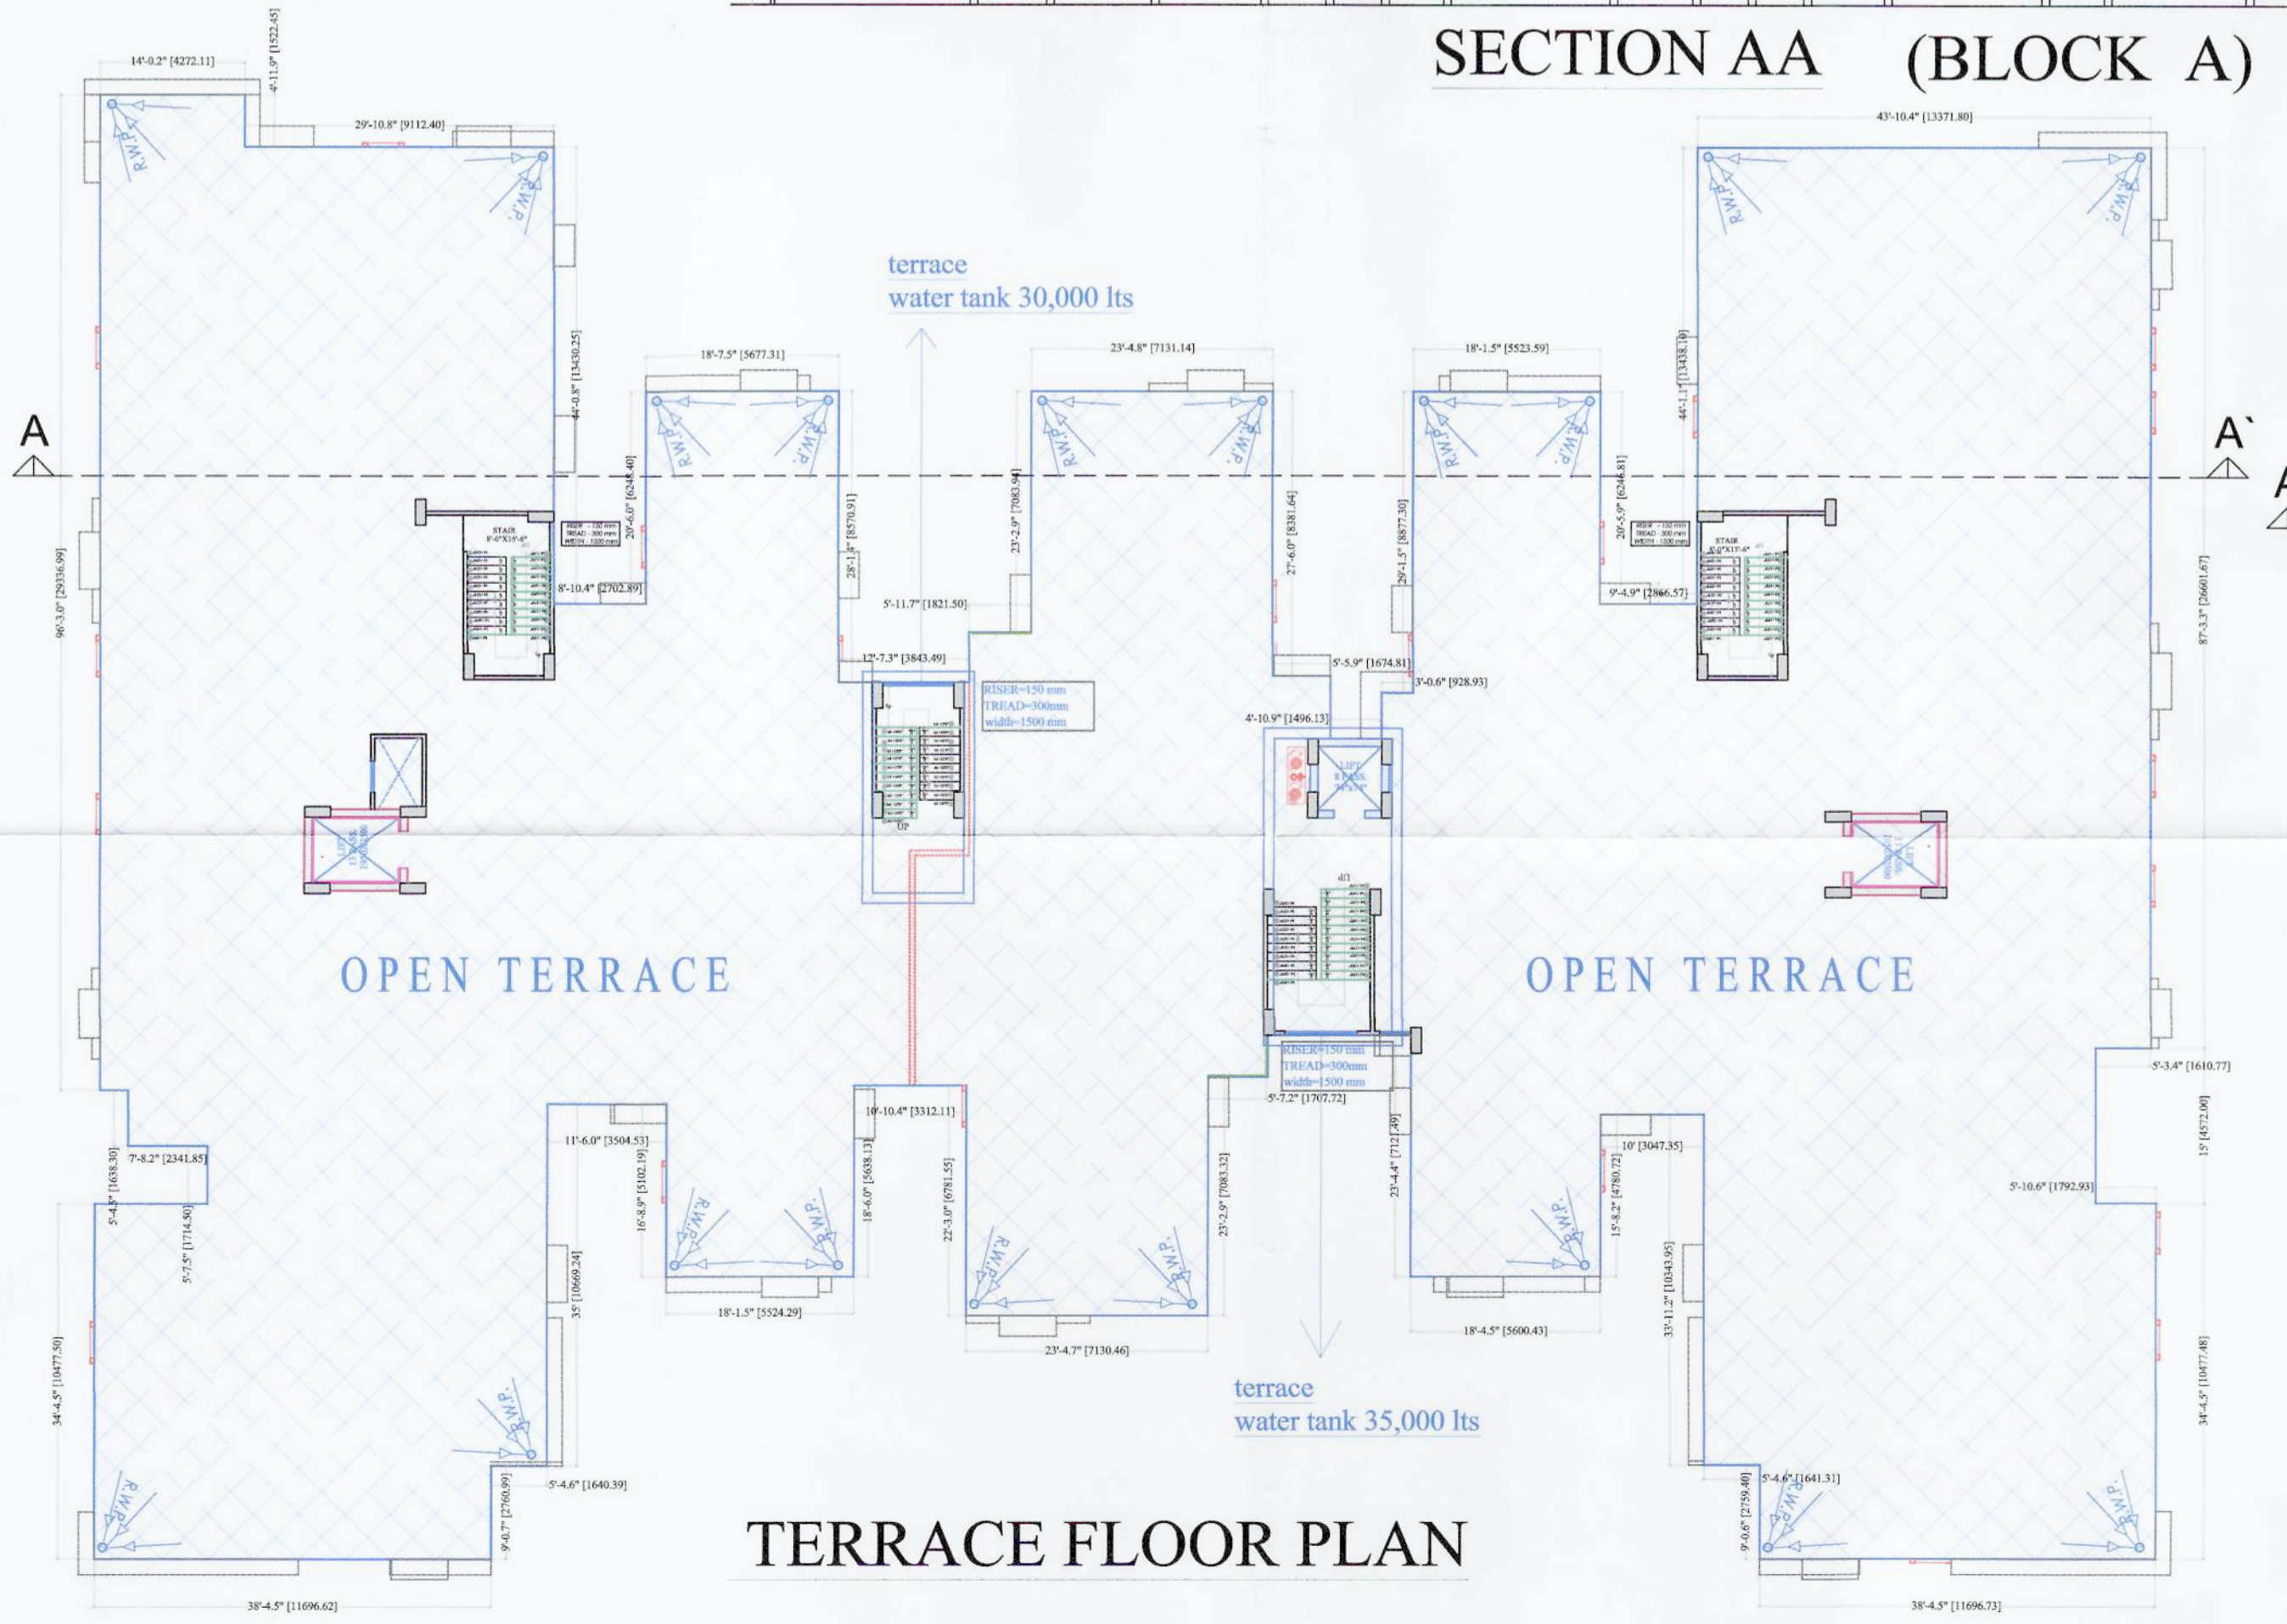

PROJECT TITLE:

EXISTING RESIDENTIAL APARTMENT  
 AT MIRZAPUR PACHPEDWA,  
 RANI SATI MANDIR ROAD GORAKHPUR

arazi number : 101 mi# 101/2

OWNERS NAME :

SMT. PUSHPA DEVI JALAN  
 MADHAV PRASAD JALAN  
 RASBIHARI JALAN  
 RAGHUNANDAN JALAN  
 RAJ KUMAR JALAN  
 VIJAY KUMAR JALAN  
 PAWAN KUMAR JALAN  
 ANIRUDH KUMAR JALAN  
 AJAY KUMAR JALAN

गुष्पा देवी  
 माधव प्रसाद जलान  
 रास बिहारी जलान  
 राघुनाथ जलान  
 राज कुमार जलान  
 विजय कुमार जलान  
 पवन कुमार जलान  
 अनिरुध कुमार जलान  
 अजय कुमार जलान

sheet number

sheet number 04

DWN BY:

imtiyaz

SCALE:

CKD BY:

ashish

OWNER SIGN.

ACORE ARCHITECTURAL SERVICES PVT. LTD  
 ARCHITECT:ASHISH SRIVASTAVA  
 (B. ARCH)  
 BRANCH OFFICE : 935/D MATRI ANCHAL JALAN ARCHITECT  
 GORAKHNATH RAILWAY CROSSING GORAKHPUR

TEL: OFF:3294813,RESI:2255290, MOBILE:9415321836.