




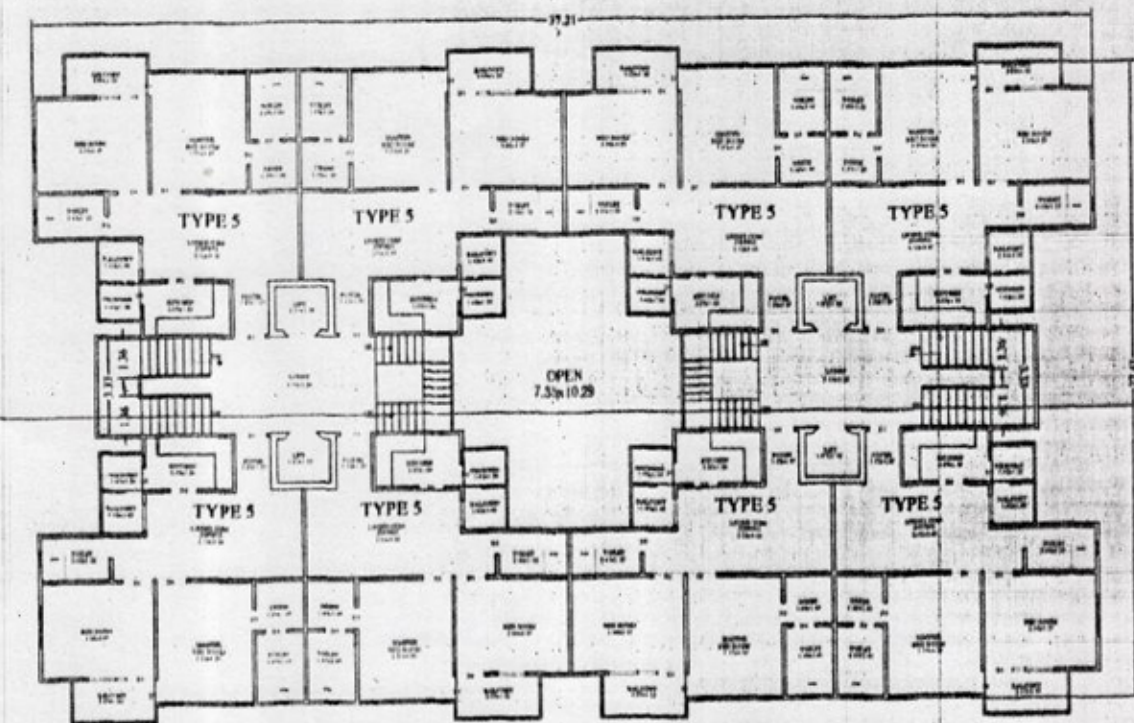


TYPICAL G+14 FLOOR PLAN
BLOCK - B (1)

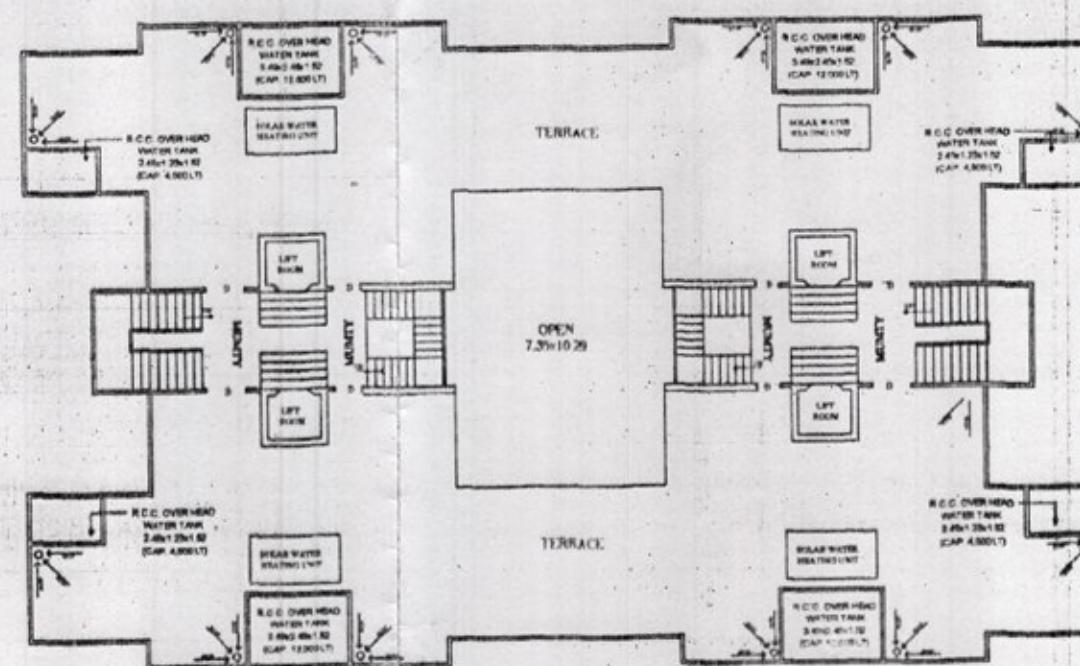

TERRACE PLAN
BLOCK - B (1)

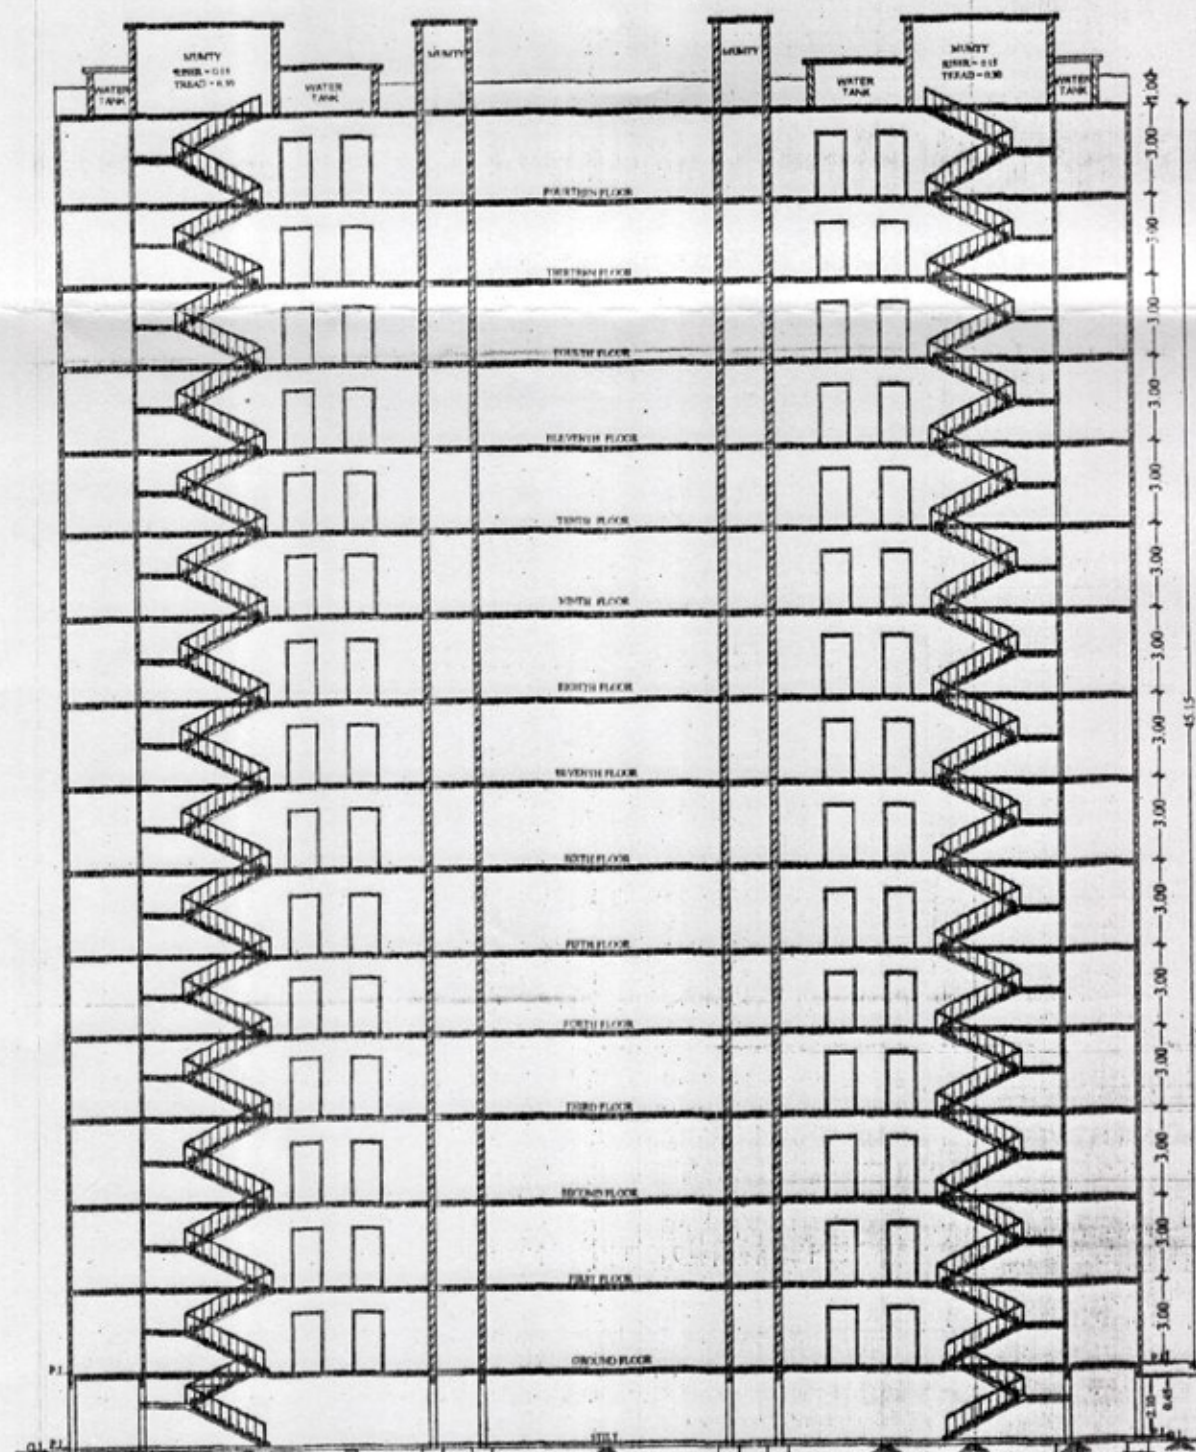

SECTION - XX
BLOCK - B (1)

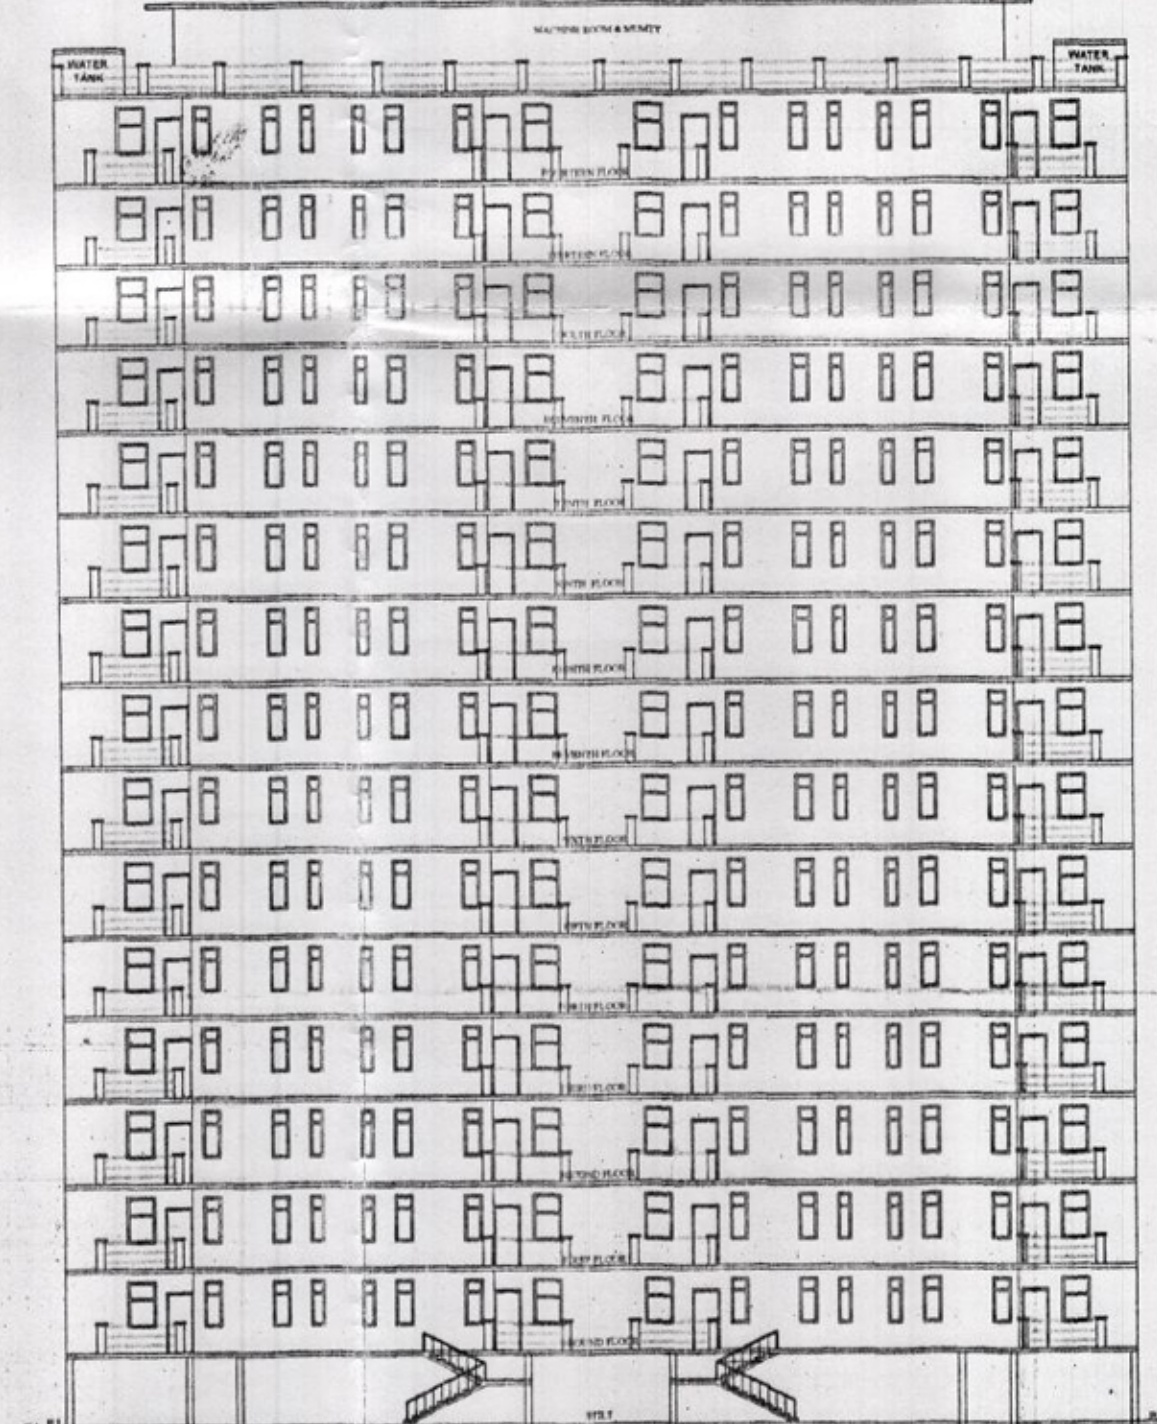

ELEVATION
BLOCK - B (1)

दी गई अनुमति स्वीकृति के लिए है।
से पॉष वर्ष के लिए मान्य होगा।

SPACE FOR SANCTION

दिनांक 20/11/2018

यह स्वीकृति केवल गृह निर्माण के लिए है।
यह स्वीकृति केवल गृह निर्माण के लिए है।
मो. 01/11/2018
मथुरा नगरपालिका

यह स्वीकृति केवल गृह निर्माण के लिए है।
यह स्वीकृति केवल गृह निर्माण के लिए है।
यह स्वीकृति केवल गृह निर्माण के लिए है।

SPECIFICATIONS

1. FIRST CLASS BRICK WORK IN 1:6 C/ MORTAR
2. R.C.C. WORK IN 1:2:4 CEMENT MIX
3. FOUNDATION CEMENT CONC. IN 1:4:8 MIX
4. PLASTERING IN 1:6 CEMENT MORTAR
5. DOOR WINDOW IN WOODEN WORK

AREA STATEMENT

BUILDING		AREA & FLOOR		NOS	AREA (IN Sqm.)
		AREA OF G.F.	FLOOR	UNIT	TOTAL AREA
FLATS TYPE - 5	04/06	82.07x8	663.50	15	120
					9952.50
TOTAL			663.50		120
					9952.50

TITLE: TYPICAL G+14 FLOOR PLAN
BLOCK - B (1)

PROJECT:
PROPOSED CONSTRUCTION PLAN GROUP HOUSING BUILDING
"KRISHNA VALLEY", KHASARA NO. 714/A, 693, 715 & 692, C-94
SITUATED AT MAUJA JAINT, MATHURA-DELHI ROAD,
MATHURA

OWNERS

HI-VIEW CONSTRUCTIONS(P) LTD.
404, 4TH FLOOR, CROWN HEIGHTS, CROWNE PLAZA
HOTEL-SECTOR-10-ROHINI, NEW DELHI -85

DIRECTORS

1. Mr. JOGINDER KUMAR KHURANA

OWNER'S SIGN:-

For Hi-View Constructions Pvt. Ltd.

2. Mr. NAVEEN BHATIA

ARCHITECTS:

BAJAJ ASSOCIATES (INDIA)
A-8/7, KRISHNA NAGAR
MATHURA. PH. 0565
CELL. 9412280100.



SCALE 1:150

SHEET NO.
04/08