


GROUND FLOOR PLAN (COMMERCIAL)


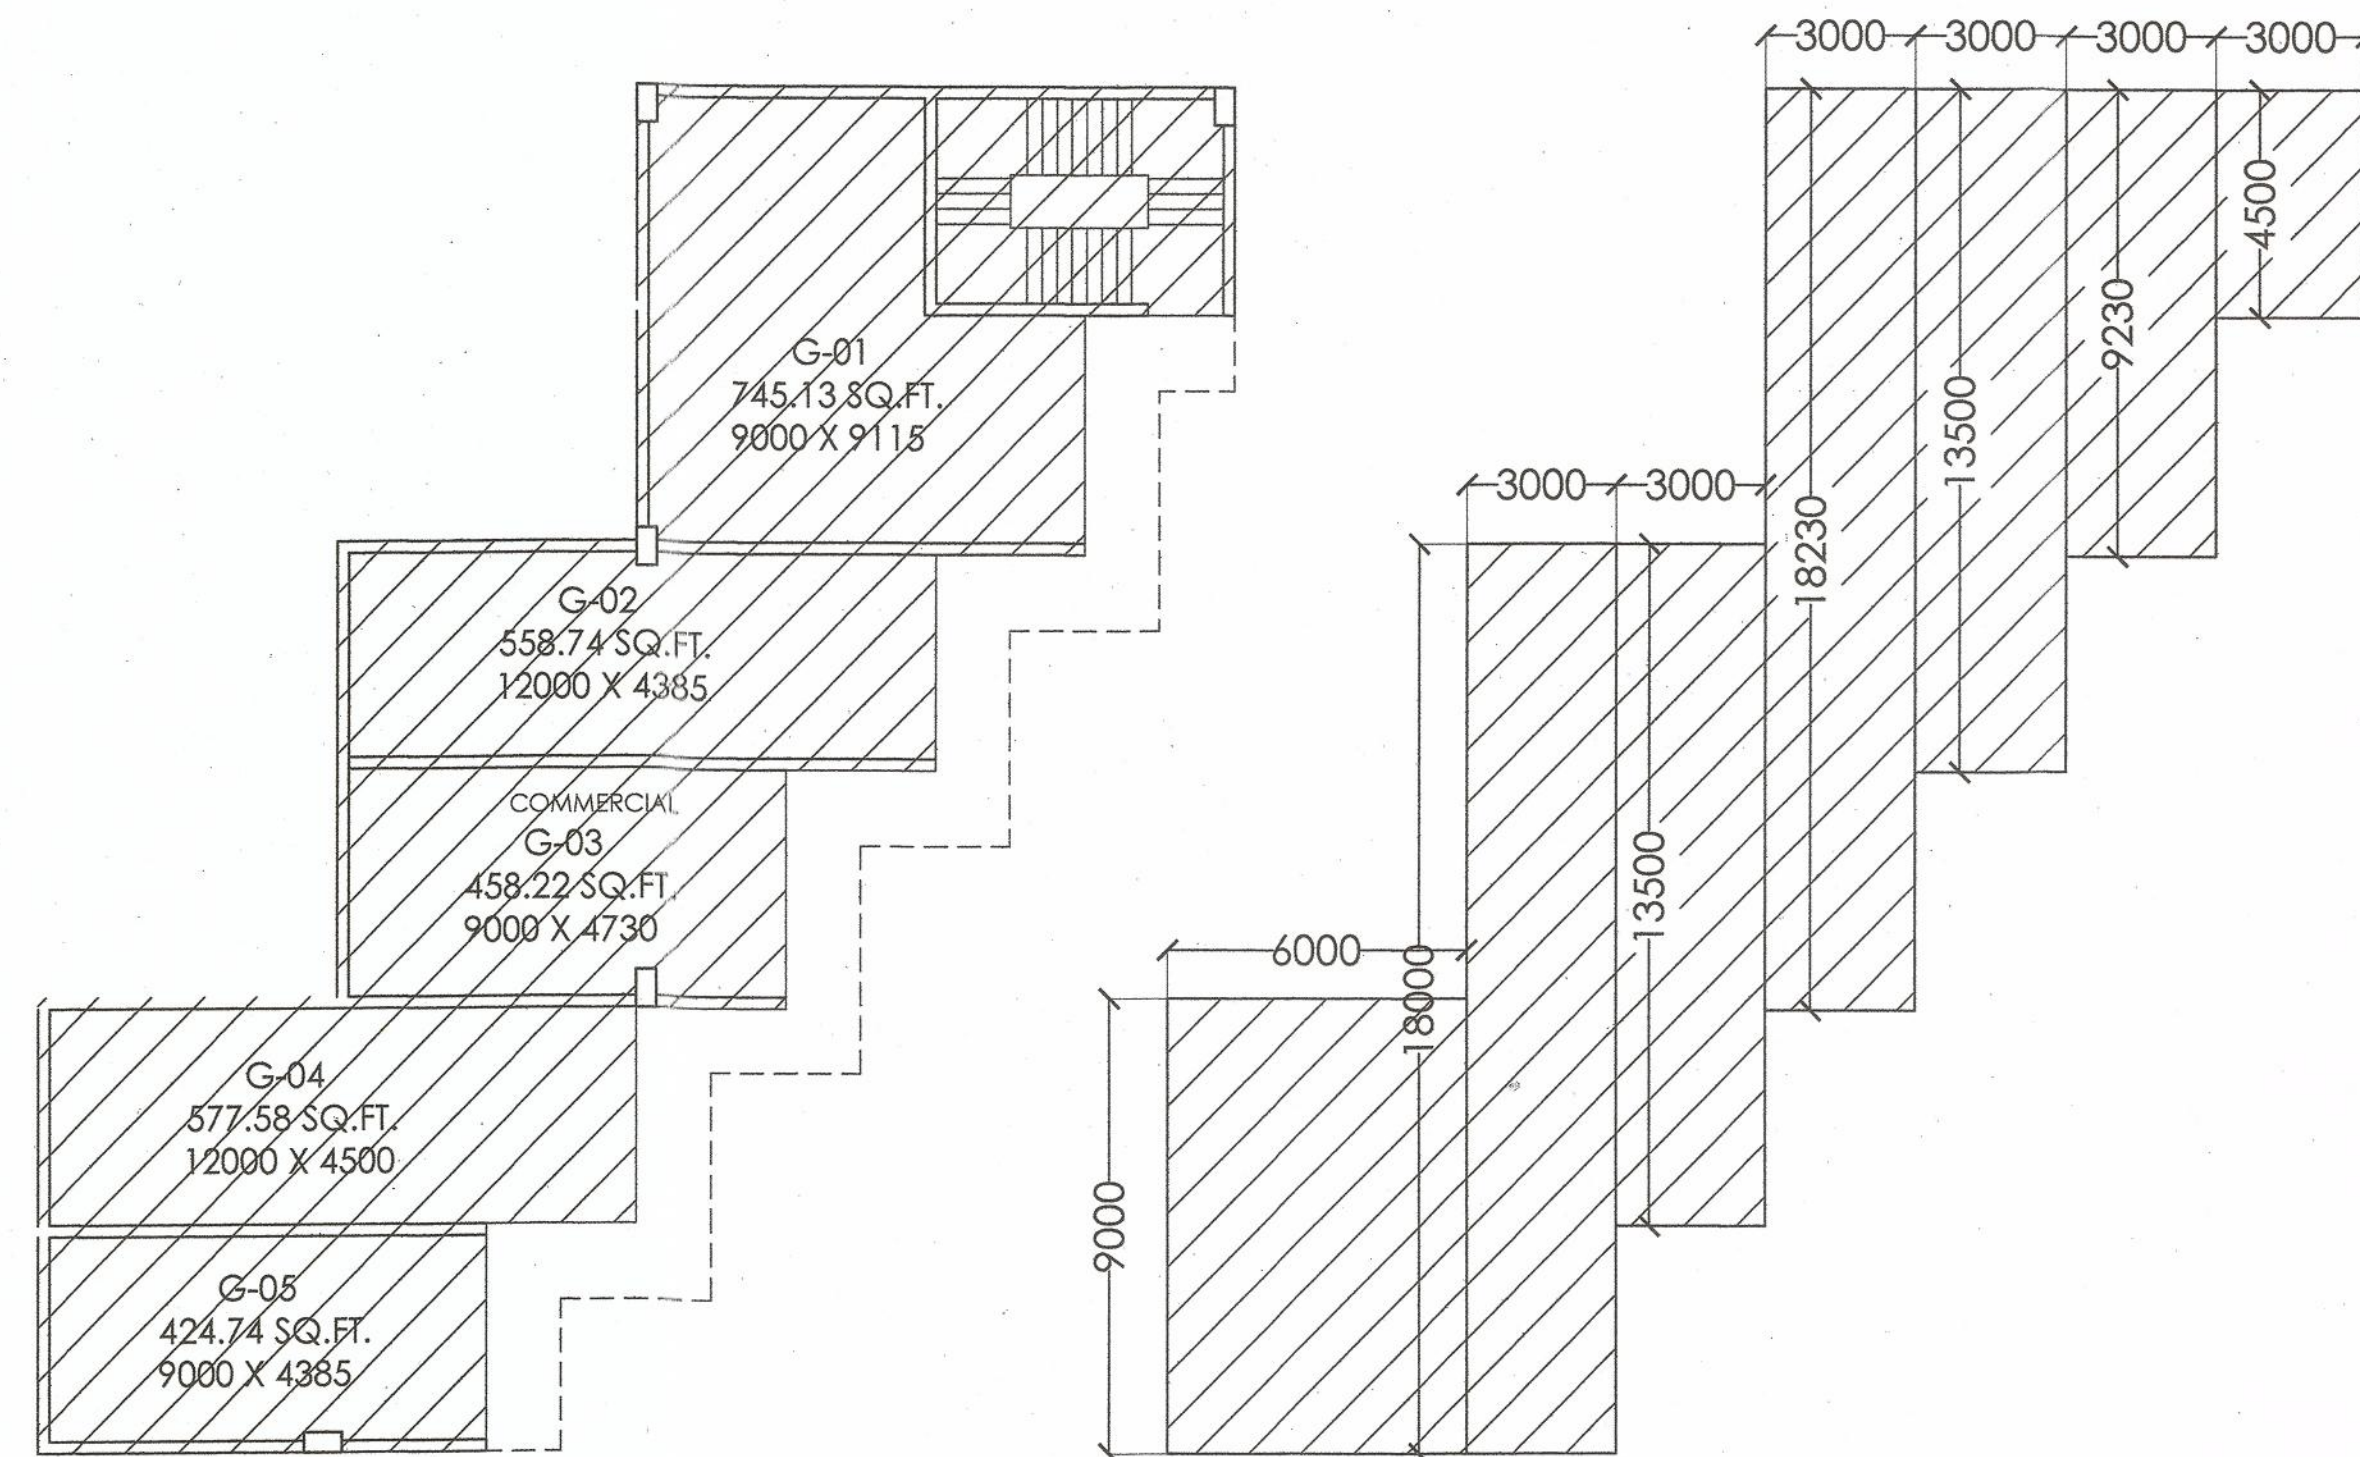


FAR AREA:-

GROUND FLOOR AREA = 284.88 SQ.M.

नोट: 1. यह मानचित्र संशुद्धि के लिए है और यह प्लॉट के अंतर्गत स्थित है।
यह प्लॉट के अंतर्गत स्थित है और यह प्लॉट के अंतर्गत स्थित है।
यह प्लॉट के अंतर्गत स्थित है और यह प्लॉट के अंतर्गत स्थित है।

2. प्लॉट के अंतर्गत स्थित है और यह प्लॉट के अंतर्गत स्थित है।
यह प्लॉट के अंतर्गत स्थित है और यह प्लॉट के अंतर्गत स्थित है।
यह प्लॉट के अंतर्गत स्थित है और यह प्लॉट के अंतर्गत स्थित है।

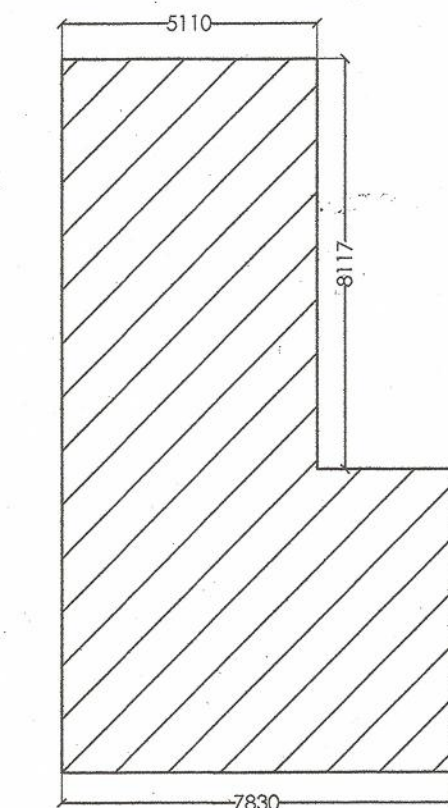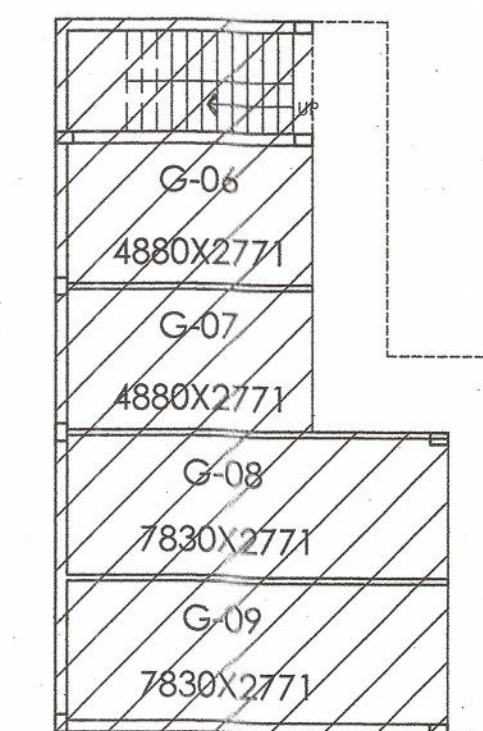

COMMERCIAL AREA AT GROUND FLOOR

= 79.47 SQ.M.

TOTAL COMMERCIAL AREA AT GROUND FLOOR

= 284.88+88.469 SQ.M.


= 373.349 SQ.M.

SCHEDULE OF DOOR & WINDOWS				
S.NO.	TYPE	SIZE	CILL. LVL.	LTL. LVL.
1	D-1	0.75 X 2.10	-	2.10 M.
2	D-1	0.90 X 2.10	-	2.10 ..
3	D-1	4.023 X 2.50	-	2.50 ..
4	D-1	0.23 X 2.50	0.75	2.50 ..
5	D-1	3.027 X 2.50	0.75	2.50 ..
6	V	3.027 X 0.50	2.10	2.50 ..

Map for proposed Building is as per Bye Laws. Submitted for approval please.




नगर के अंतर्गत स्थित है और यह प्लॉट के अंतर्गत स्थित है।
यह प्लॉट के अंतर्गत स्थित है और यह प्लॉट के अंतर्गत स्थित है।
यह प्लॉट के अंतर्गत स्थित है और यह प्लॉट के अंतर्गत स्थित है।

FIRST FLOOR PLAN (COMMERCIAL)

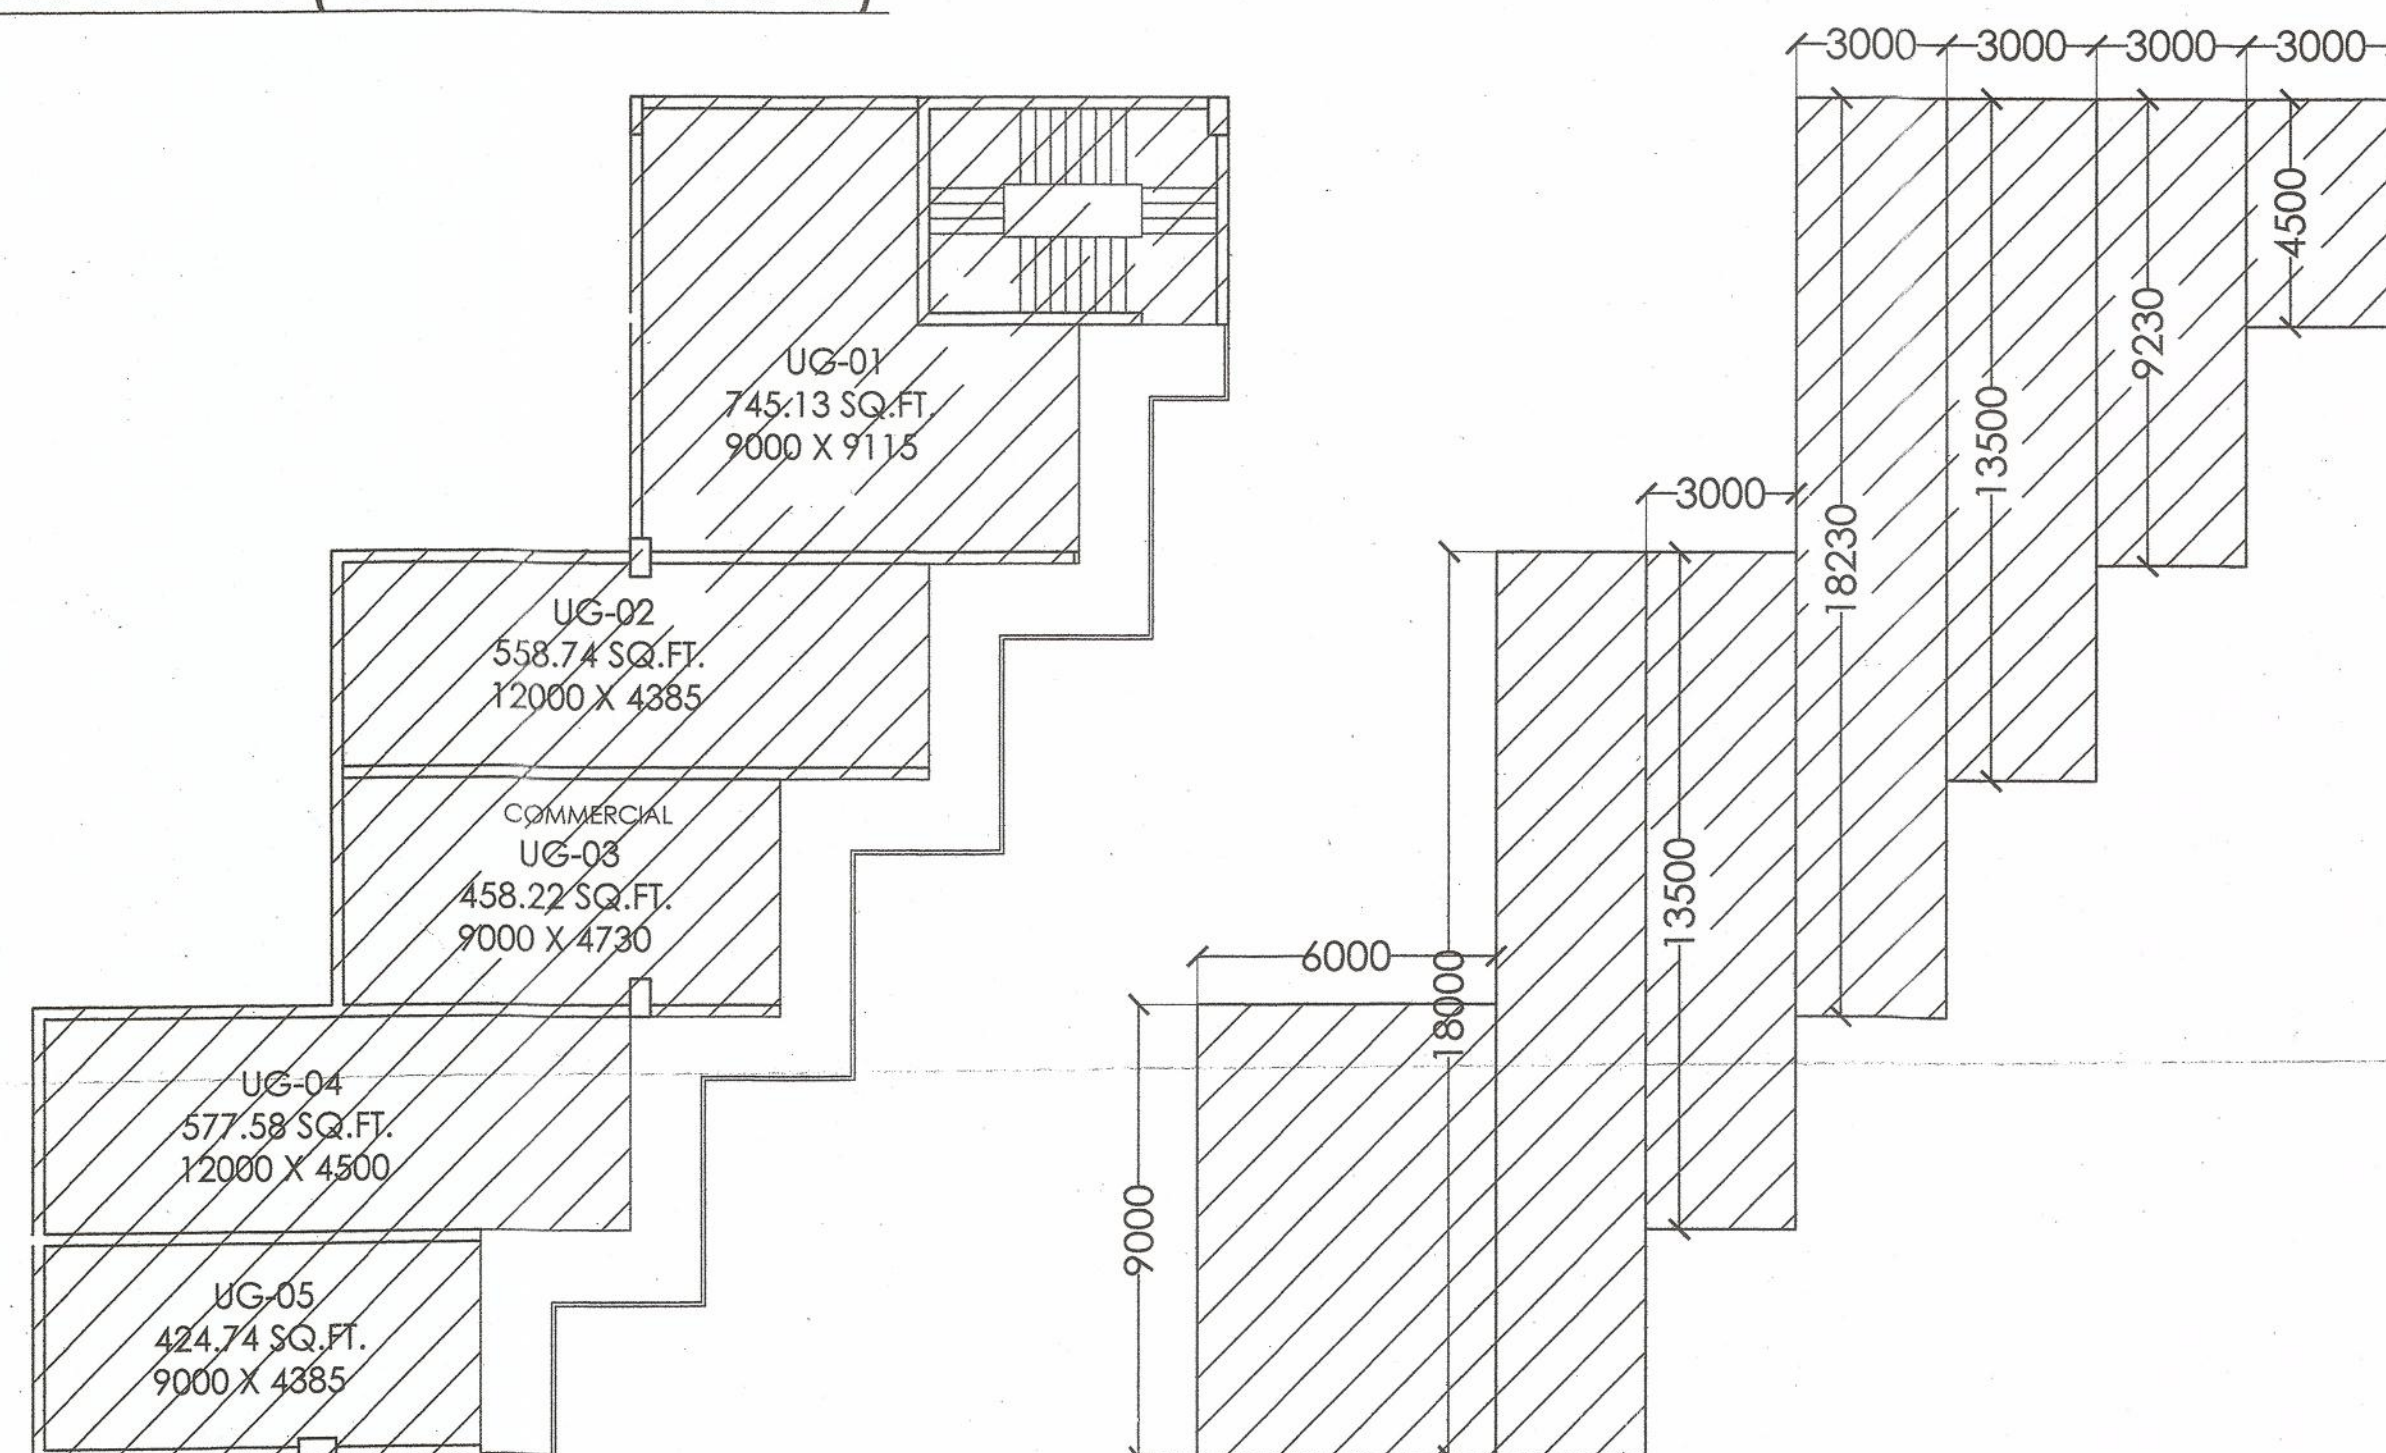

FAR AREA:-

FIRST FLOOR AREA = 284.88 SQ.M.

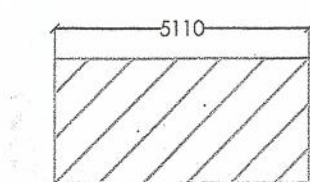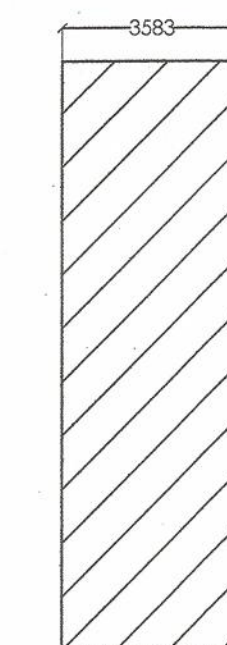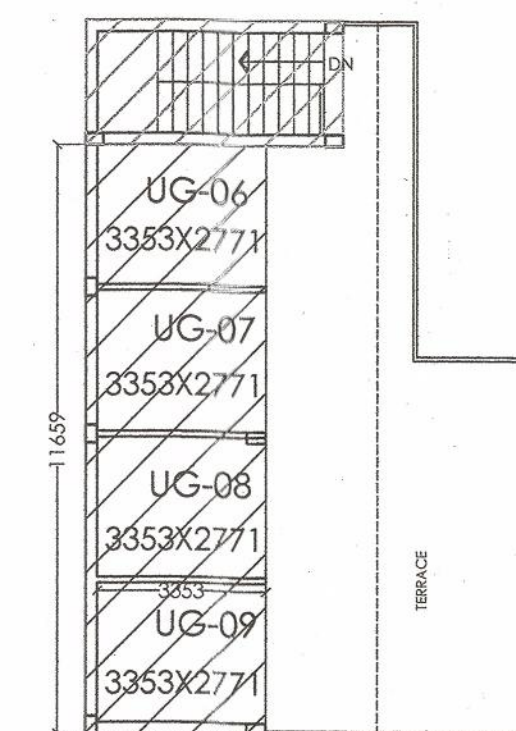

COMMERCIAL AREA IN FAR AT FIRST FLOOR

= 50.25 SQ.M.

FACILITY AREA AT FIRST FLOOR

MUMTY AREA = 12.57 SQ.M.

TOTAL COMMERCIAL AREA AT FIRST FLOOR

= 284.88+41.771 SQ.M.

= 326.651 SQ.M.

SIGNING AUTHORITY

For Apex Dream Homes Pvt. Ltd.

Director Director

ARCHITECTS SIGN

SUBMISSION DRAWING

PROJECT:-
GROUP HOUSING FOR
APEX DREAM HOMES (P) LTD.
PLOT NO.-12A, SECTOR-75
AT NOIDA. (U.P.)

DRG. TITLE:-

COMMERCIAL (FLOOR PLANS & AREA DETAIL)

DLT.BY:- DATE:-27/07/2015

SCALE:-1:100 DRG. NO.:-24

ARCHITECTS:-

P.N. ANDLEY BARCH. A.I.A.

ANDLEYS ASSOCIATES PVT. LTD.

ARCHITECTS ENGINEERS PLANNERS

39 HOUSING SOCIETY N.D.S.E.-I NEW DELHI- 110049