



मेसर्स **Tulsi Infraheights Pvt. Ltd**
कान्सोलियम/कम्पनी द्वारा 'समाजवादी
आवास योजना' के अन्तर्गत प्रस्तुत
परियोजना की डी०पी०आर० नं० 13
पर उ०प्र० शासन द्वारा दिनांक 11-3-16
को सैद्धान्तिक स्वीकृत प्रदान की गयी है।
16/4/16

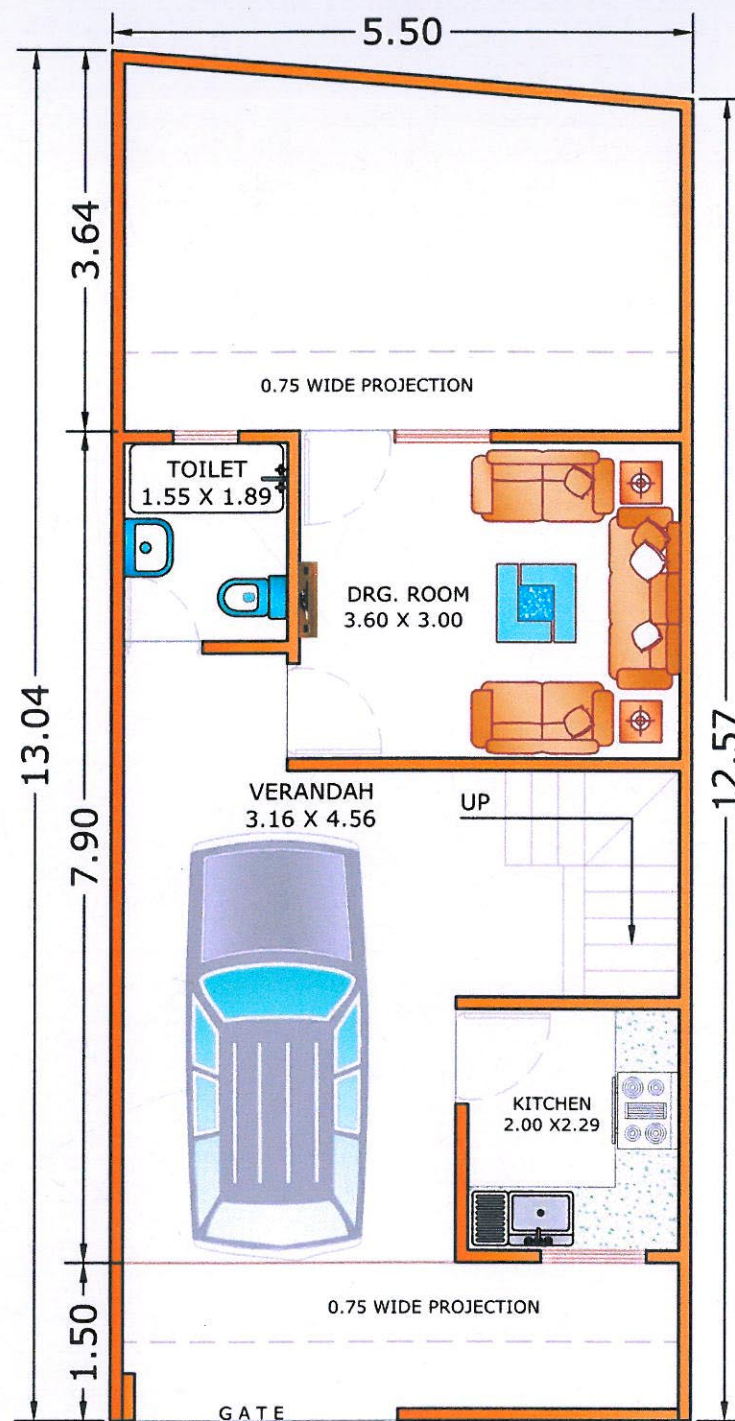


GROUND FLOOR PLAN

PLOT AREA = 70.40 sqmt				
	G.F.	F.F.	T.F.	TOTAL
CARPET AREA	38.43	36.27	-	74.70 sqmt
COVERED AREA	43.45	43.45	7.32	94.21 sqmt
BUILT-UP AREA	51.70	45.25	8.65	105.60 sqmt

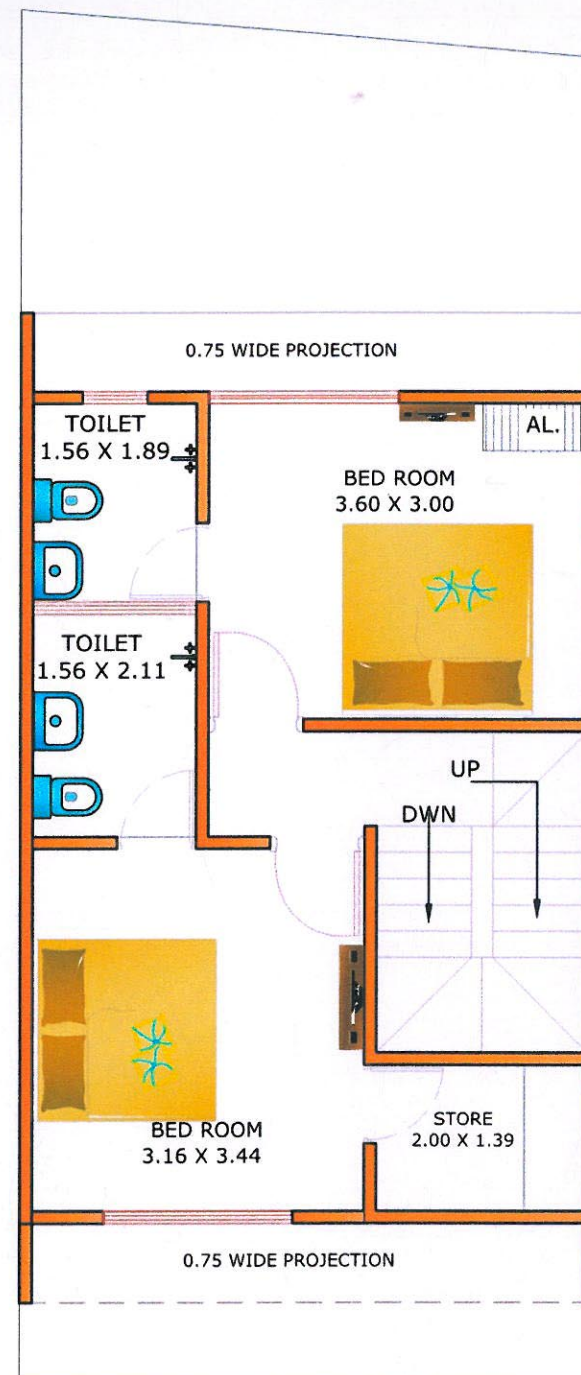

FIRST FLOOR PLAN

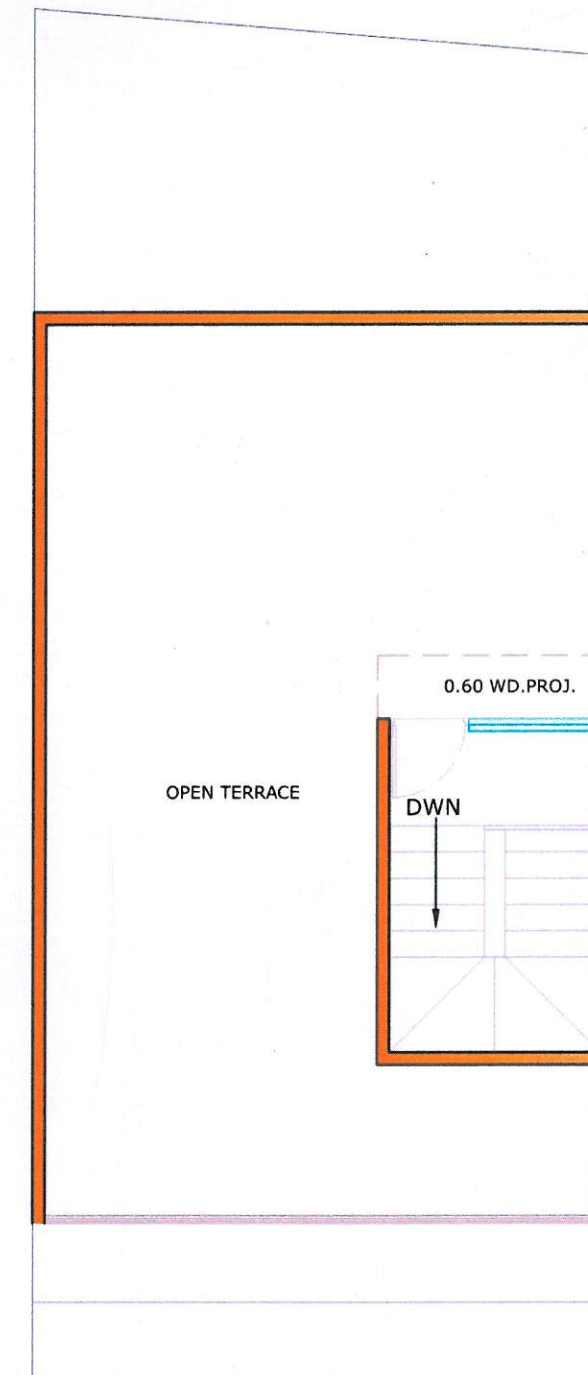

TERRACE FLOOR PLAN

PROJECT	CLIENT	DRAWING TITLE : TYPICAL PRESENTATION DWG.		 Modcon A GROUP OF ARCHITECTS ENGINEERS & VALUERS 303 THIRD FLOOR MARUTI TOWER, SANJAY PLACE, AGRA PH. NO. +91562-2522511, +918923106311, EMAIL- modconagra@gmail.com
TULSI BUDGET VILLA AT PATHOLI, AGRA	TULSI INFRAHEIGHTS PVT. LTD. KAVERI CENTER AGRA	HOUSE TYPE : AH TYPE B4	PLOT NO : 66	
		DRAWN BY: A.K SINGH		
		DATE: 10.02.2016		