



मैसर्स. Tulsi Infraheights Pvt. Ltd.
 कान्सोशियम/कम्पनी द्वारा 'समाजवादी
 आवास योजना' के अन्तर्गत प्रस्तुत
 परियोजना की डी०पी०आर० नं० 13
 पर उ०प्र० शासन द्वारा दिनांक 11-3-16
 को सैद्धान्तिक स्वीकृत प्रदान की गयी है।
K-K 13 Mu

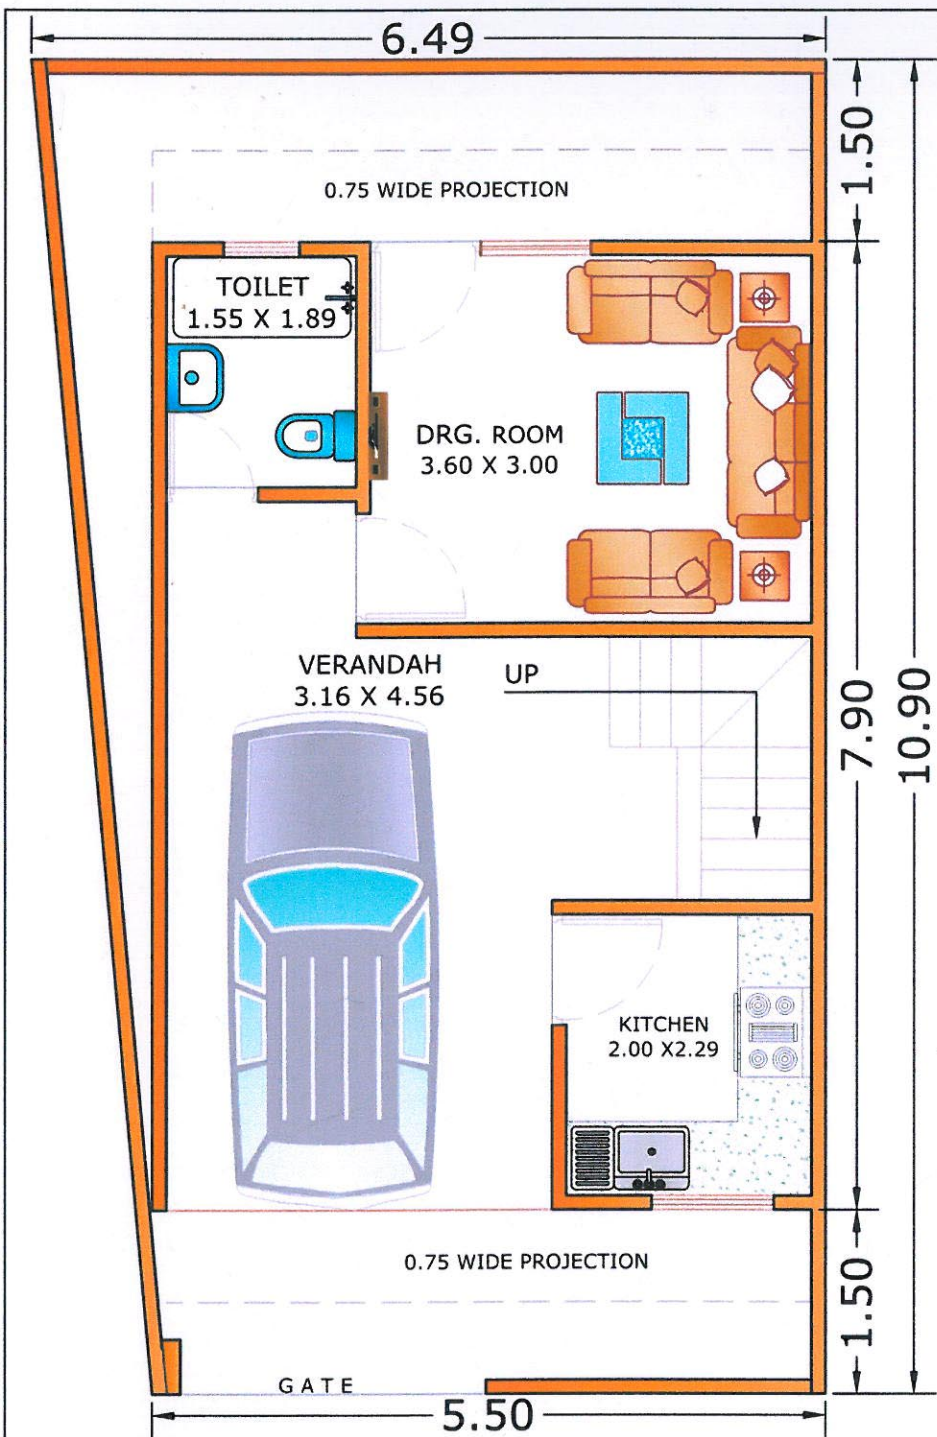


GROUND FLOOR PLAN

PLOT AREA = 65.35 sqmt

	G.F.	F.F.	T.F.	TOTAL
CARPET AREA	38.43	36.27	-	74.70 sqmt
COVERED AREA	43.45	43.45	7.32	94.21 sqmt
BUILT-UP AREA	51.70	45.25	8.65	105.60 sqmt

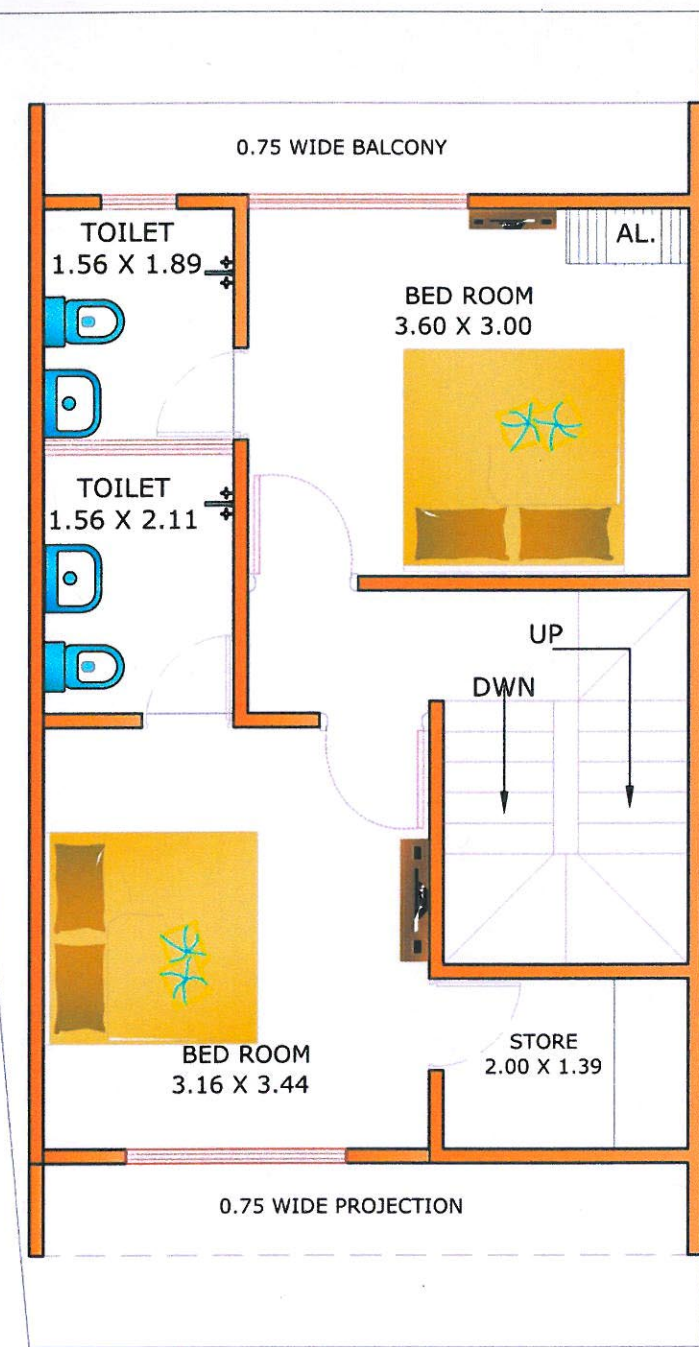

FIRST FLOOR PLAN

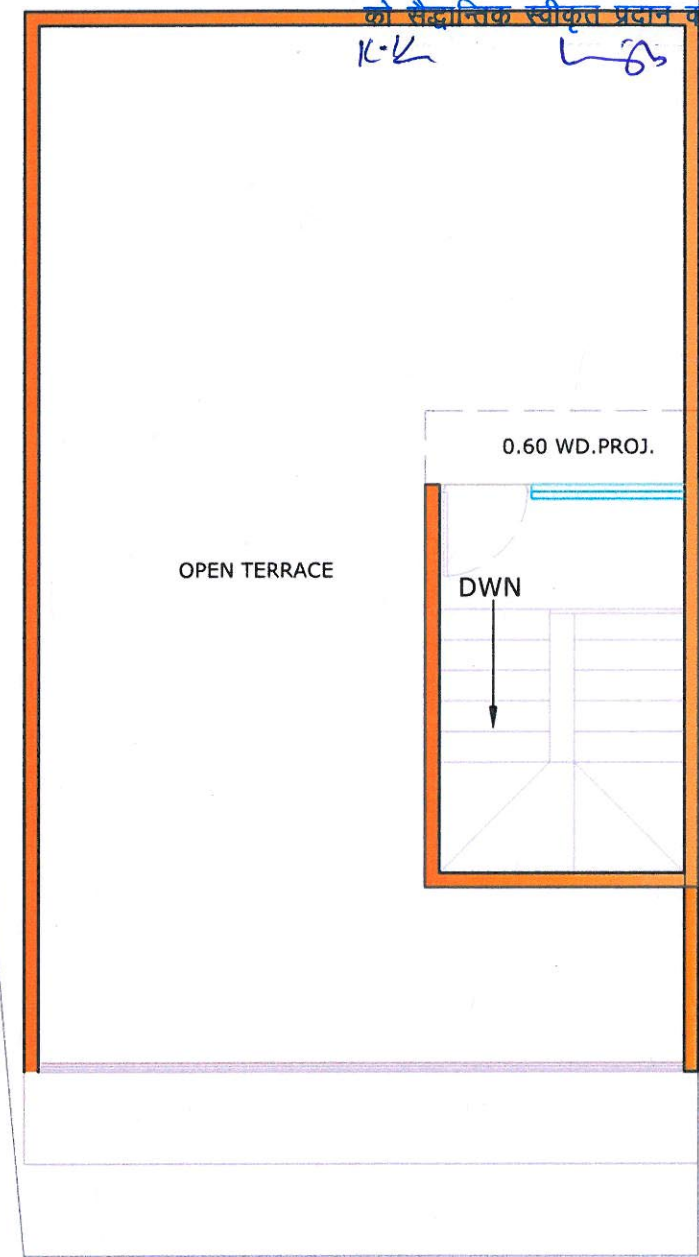

TERRACE FLOOR PLAN

PROJECT <u>TULSI BUDGET VILLA</u> <u>AT PATHOLI, AGRA</u>	CLIENT <u>TULSI INFRAHEIGHTS PVT. LTD.</u> <u>KAVERI CENTER AGRA</u>	DRAWING TITLE : TYPICAL PRESENTATION DWG. HOUSE TYPE : AH TYPE B 6 PLOT NO : 140 DRAWN BY: A.K SINGH DATE: 10.02.2016	 Modcon A GROUP OF ARCHITECTS ENGINEERS & VALUERS 303 THIRD FLOOR MARUTI TOWER, SANJAY PLACE, AGRA PH. NO. +91562-2522511, +918923106311, EMAIL- modconagra@gmail.com
--	---	--	--