



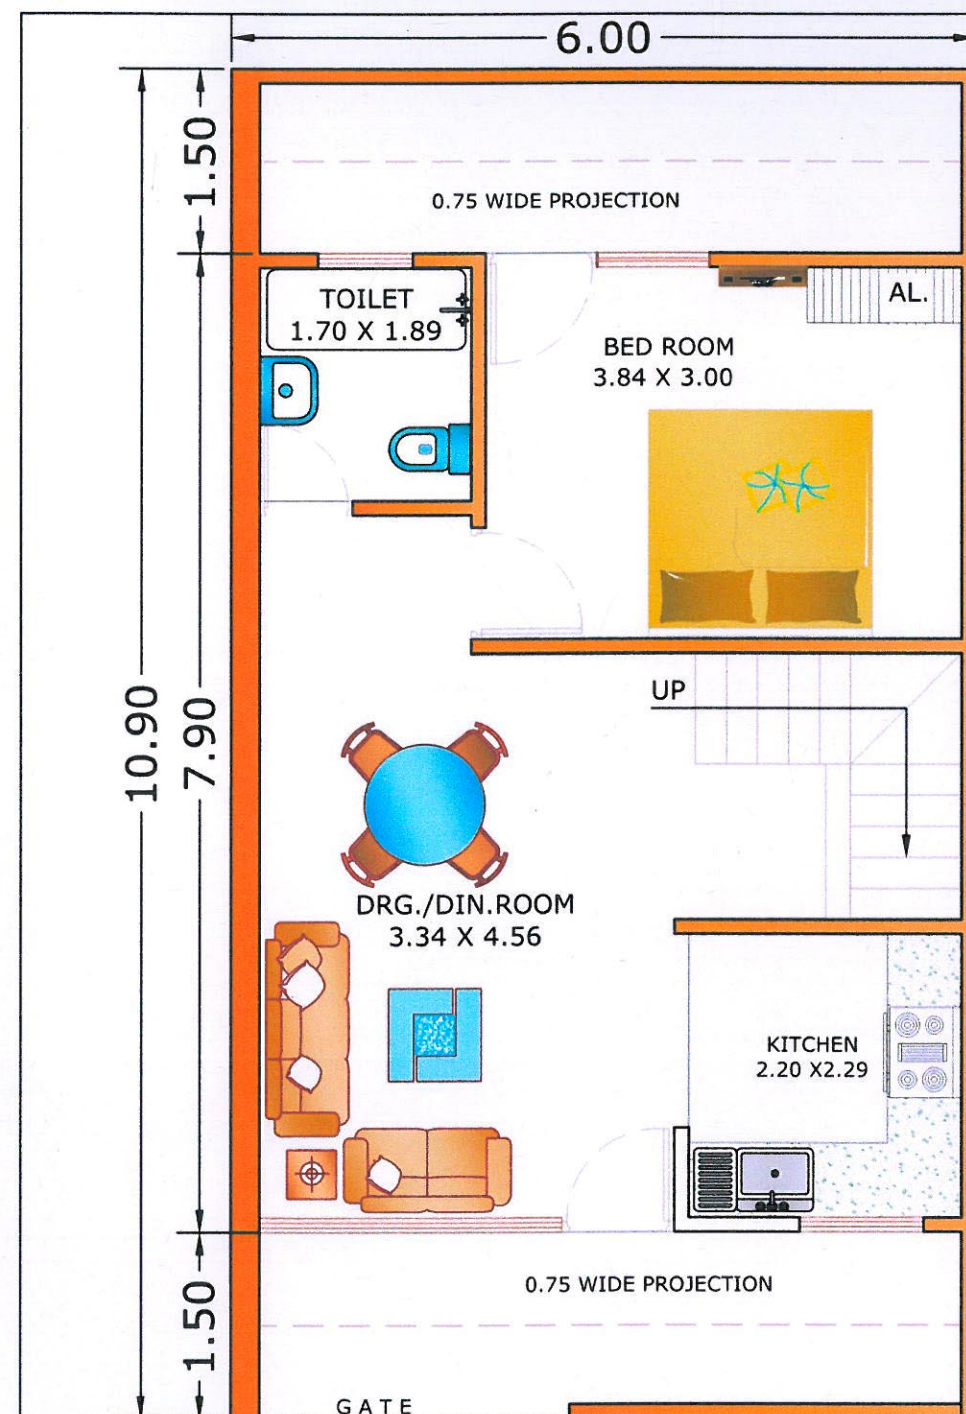


GROUND FLOOR PLAN

PLOT AREA = 65.46 sqmt				
	G.F.	F.F.	T.F.	TOTAL
CARPET AREA	41.60	41.33	-	82.93 sqmt
COVERED AREA	47.40	47.40	7.97	102.77 sqmt
BUILT-UP AREA	56.40	56.40	9.43	122.23 sqmt

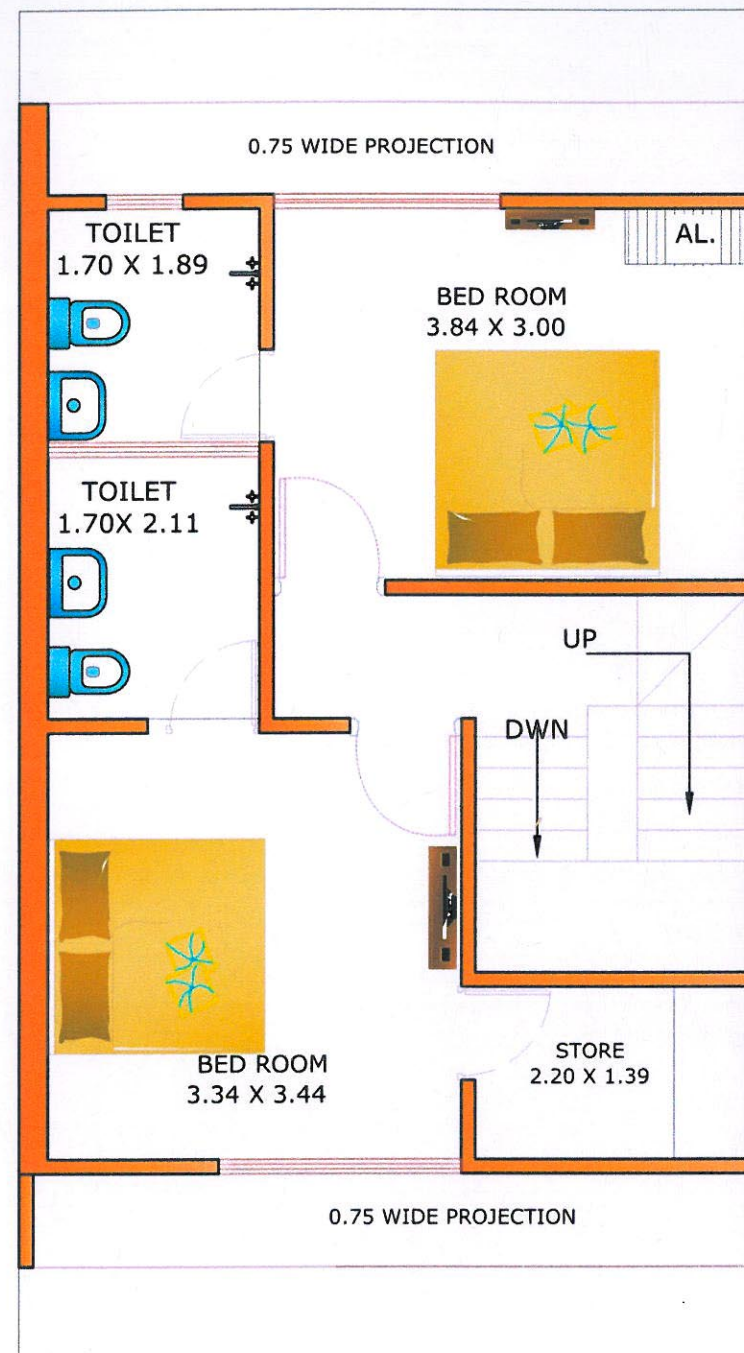

FIRST FLOOR PLAN

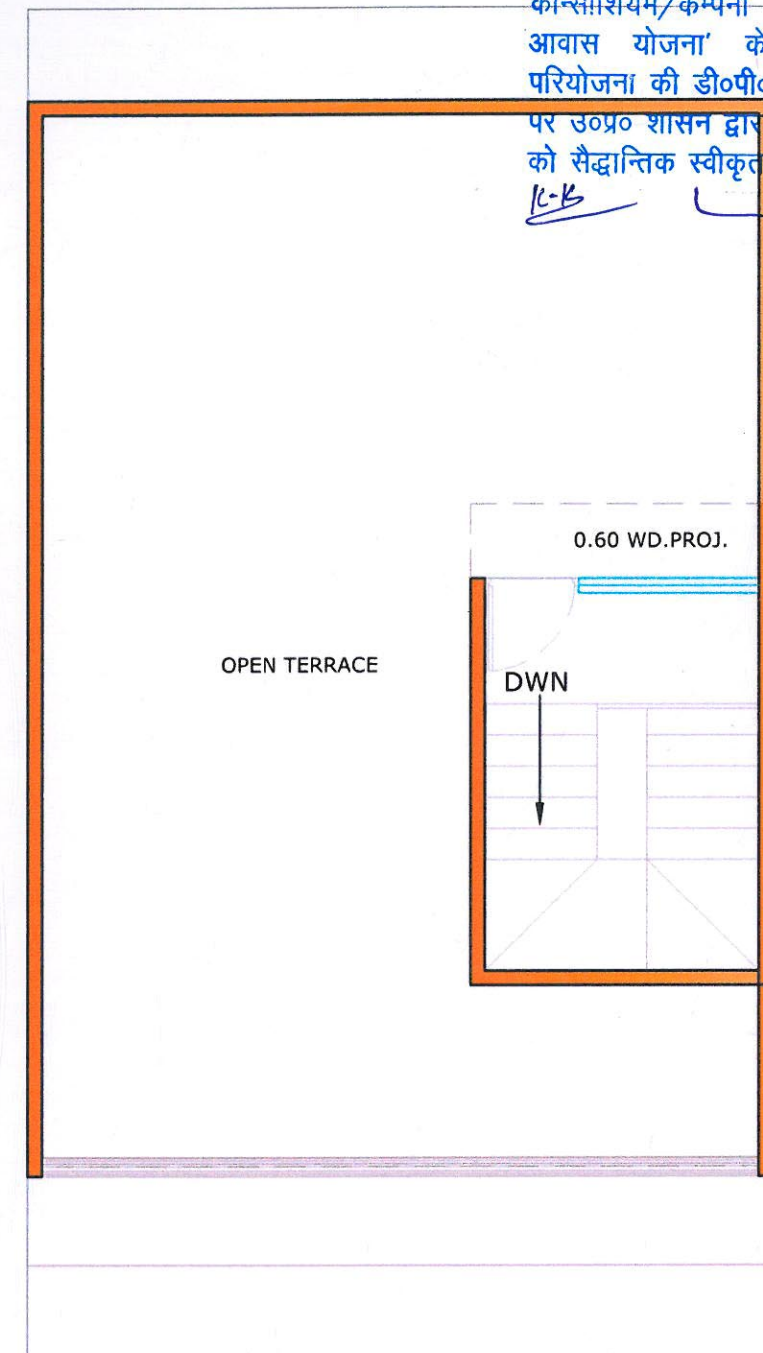

TERRACE FLOOR PLAN

मेसर्स. Tulsi Infraheights Pvt. Ltd
 कान्सोर्शियम/कम्पनी द्वारा 'समाजवादी
 आवास योजना' के अन्तर्गत प्रस्तुत
 परियोजना की डीपीआर नं० 13
 पर उपरोक्त शासन द्वारा दिनांक 11.3.16
 को सैद्धान्तिक स्वीकृति प्रदान की गयी है।
 K-B L-S M

PROJECT	CLIENT	DRAWING TITLE : TYPICAL PRESENTATION DWG.		 Modcon A GROUP OF ARCHITECTS ENGINEERS & VALUERS 303 THIRD FLOOR MARUTI TOWER, SANJAY PLACE, AGRA PH. NO. +91562-2522511, +918923106311, EMAIL- modconagra@gmail.com
<u>TULSI BUDGET VILLA</u> <u>AT PATHOLI, AGRA</u>	<u>TULSI INFRAHEIGHTS PVT. LTD.</u> <u>KAVERI CENTER AGRA</u>	HOUSE TYPE : NAH TYPE L	PLOT NO : 117	
		DRAWN BY: AMIT KUMAR SINGH	DATE: 03.02.2016	