


मैसर्स. Mr. Tulsi Infraheights Pvt. Ltd
 कान्सोर्शियम/कम्पनी द्वारा 'समाजवादी
 आवास योजना' के अन्तर्गत प्रस्तुत
 परियोजना की डी०पी०आर० नं० 13
 पर उ०प्र० शासन द्वारा दिनांक 11.3.16
 को सैद्धान्तिक स्वीकृत प्रदान की गयी है।
K.B mi

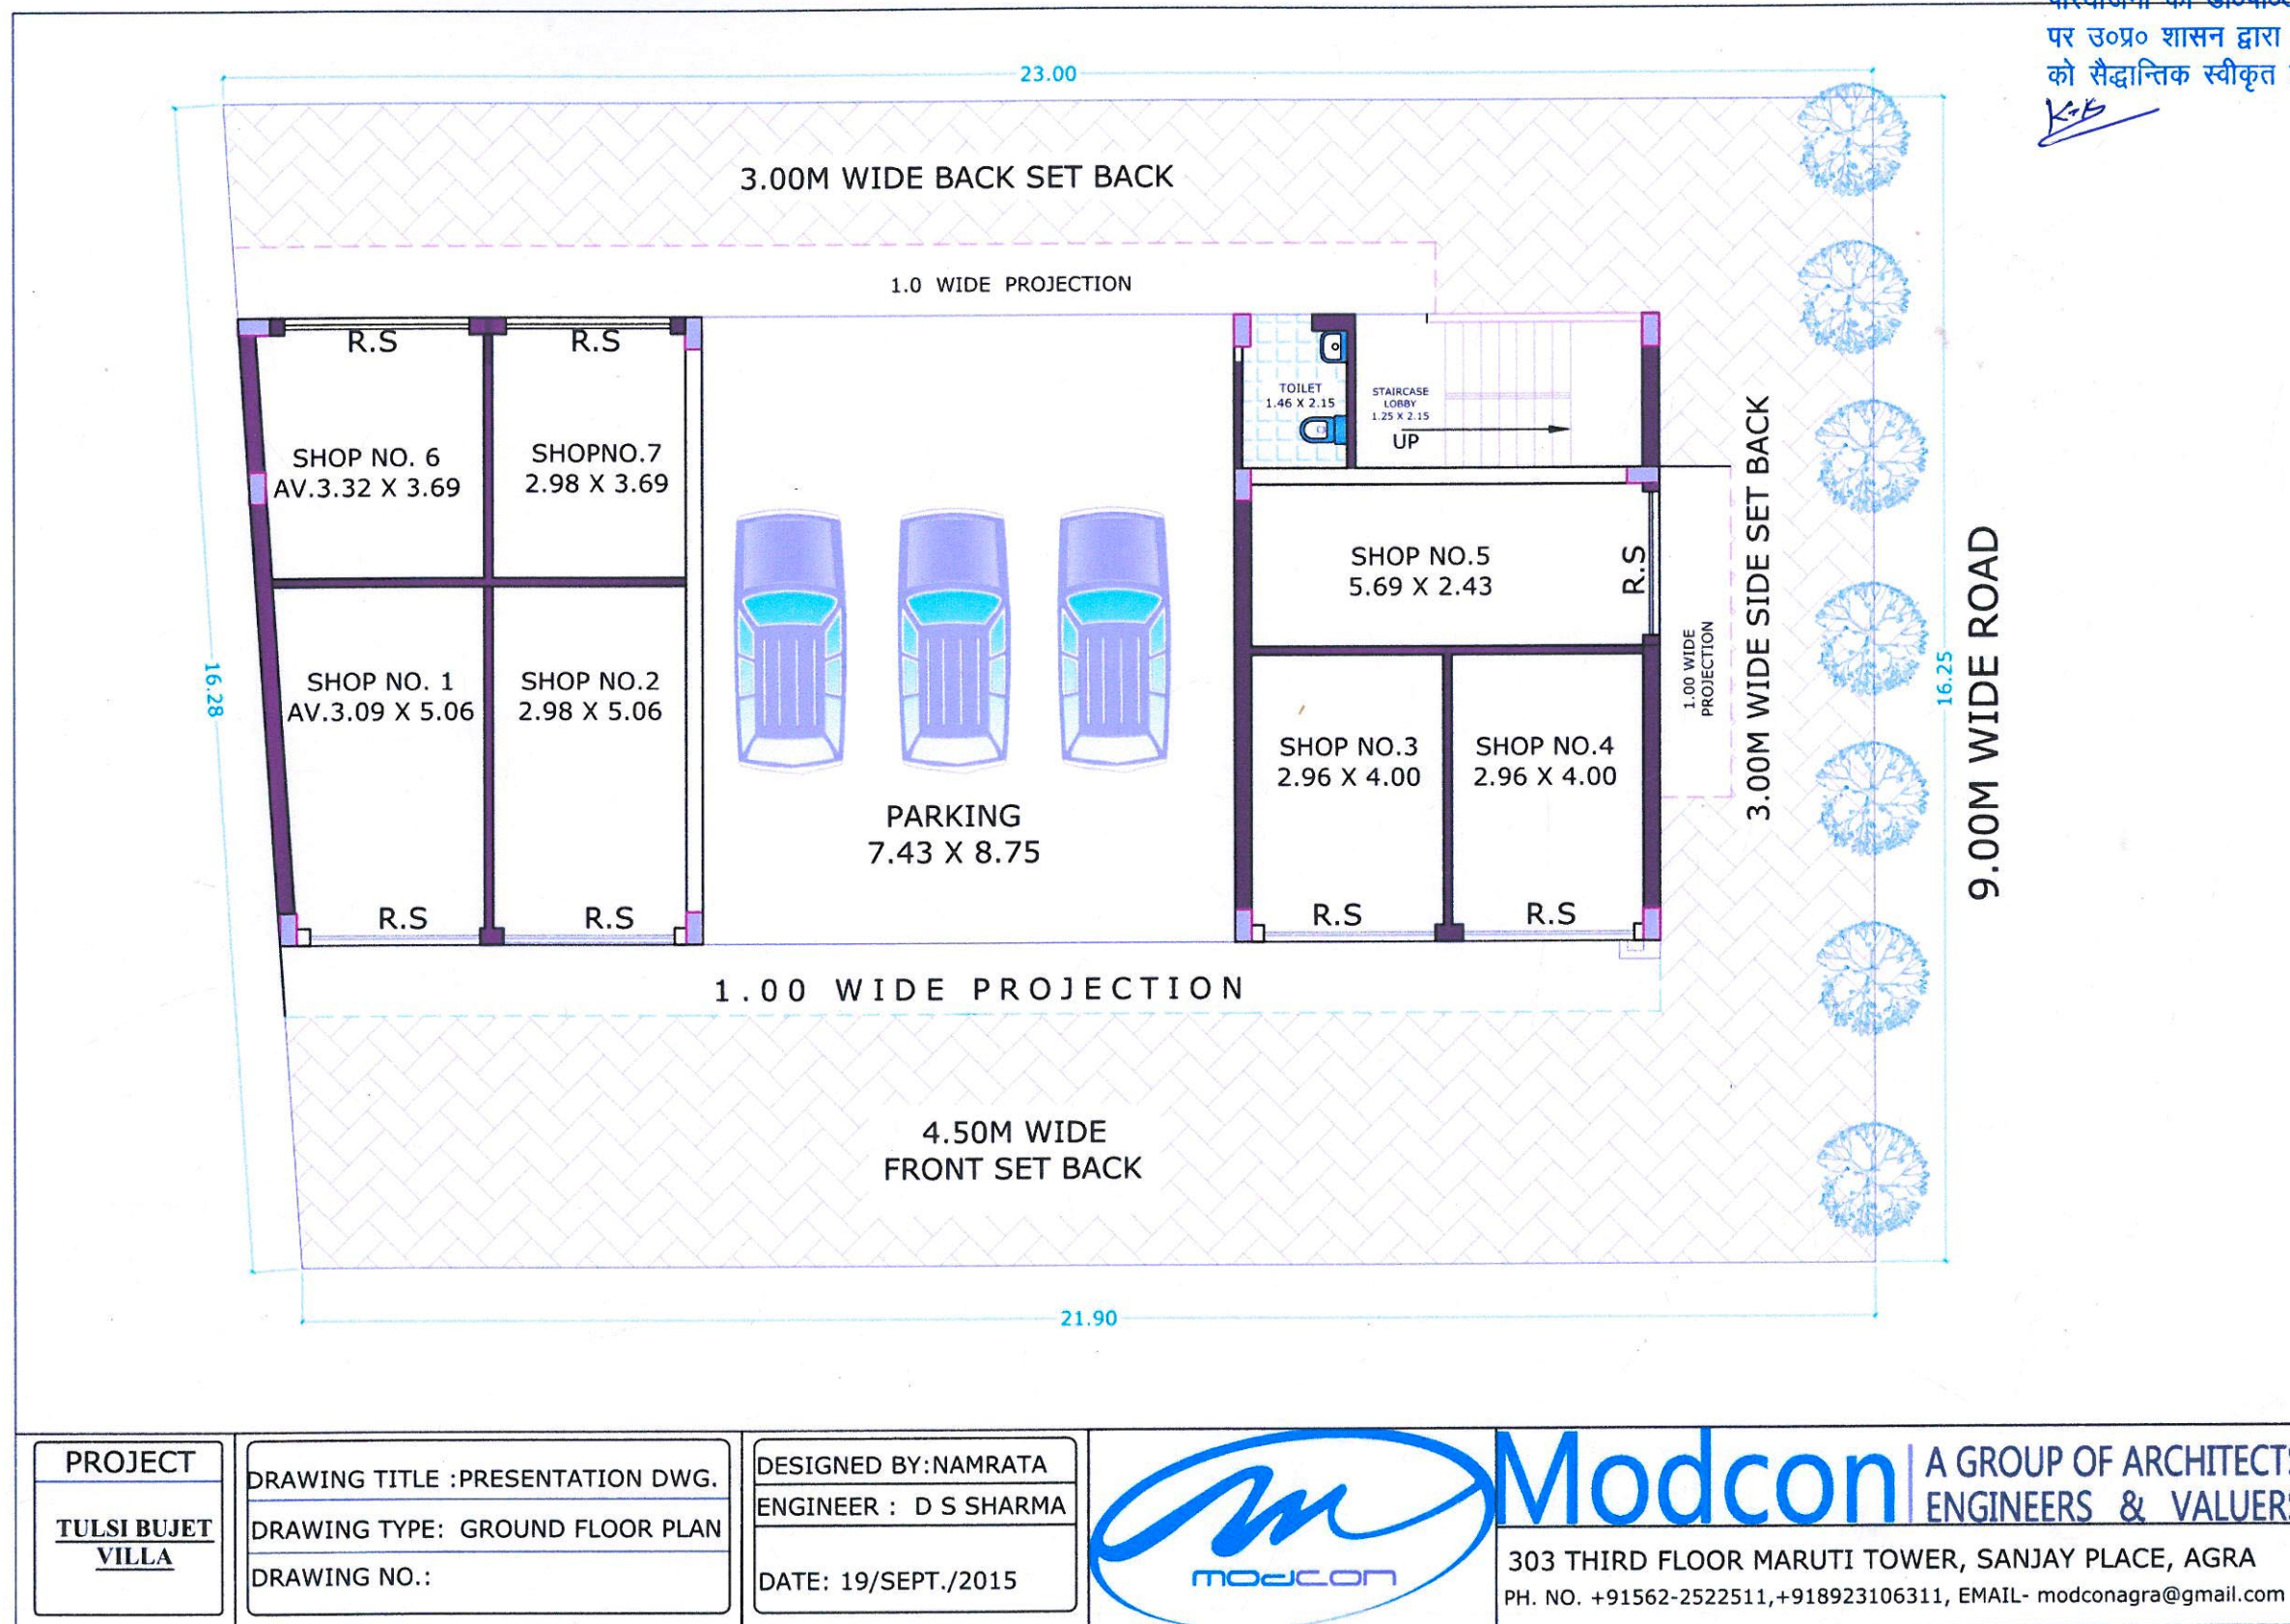

PROJECT
TULSI BUJET VILLA

DRAWING TITLE : PRESENTATION DWG.
 DRAWING TYPE: GROUND FLOOR PLAN
 DRAWING NO.:

DESIGNED BY: NAMRATA
 ENGINEER : D S SHARMA
 DATE: 19/SEPT./2015



Modcon A GROUP OF ARCHITECTS
 ENGINEERS & VALUERS
 303 THIRD FLOOR MARUTI TOWER, SANJAY PLACE, AGRA
 PH. NO. +91562-2522511, +918923106311, EMAIL- modconagra@gmail.com