


मैसर्स. Tulsi Infraheights Pvt. Ltd.  
कानूनी/कम्पनी द्वारा 'समाजवादी  
आवास योजना' के अन्तर्गत प्रस्तुत  
परियोजना की डीपीआर नं. 13  
पर उपरोक्त शासन द्वारा दिनांक 11.2.16  
को सैद्धान्तिक स्वीकृत प्रदान की गयी है।

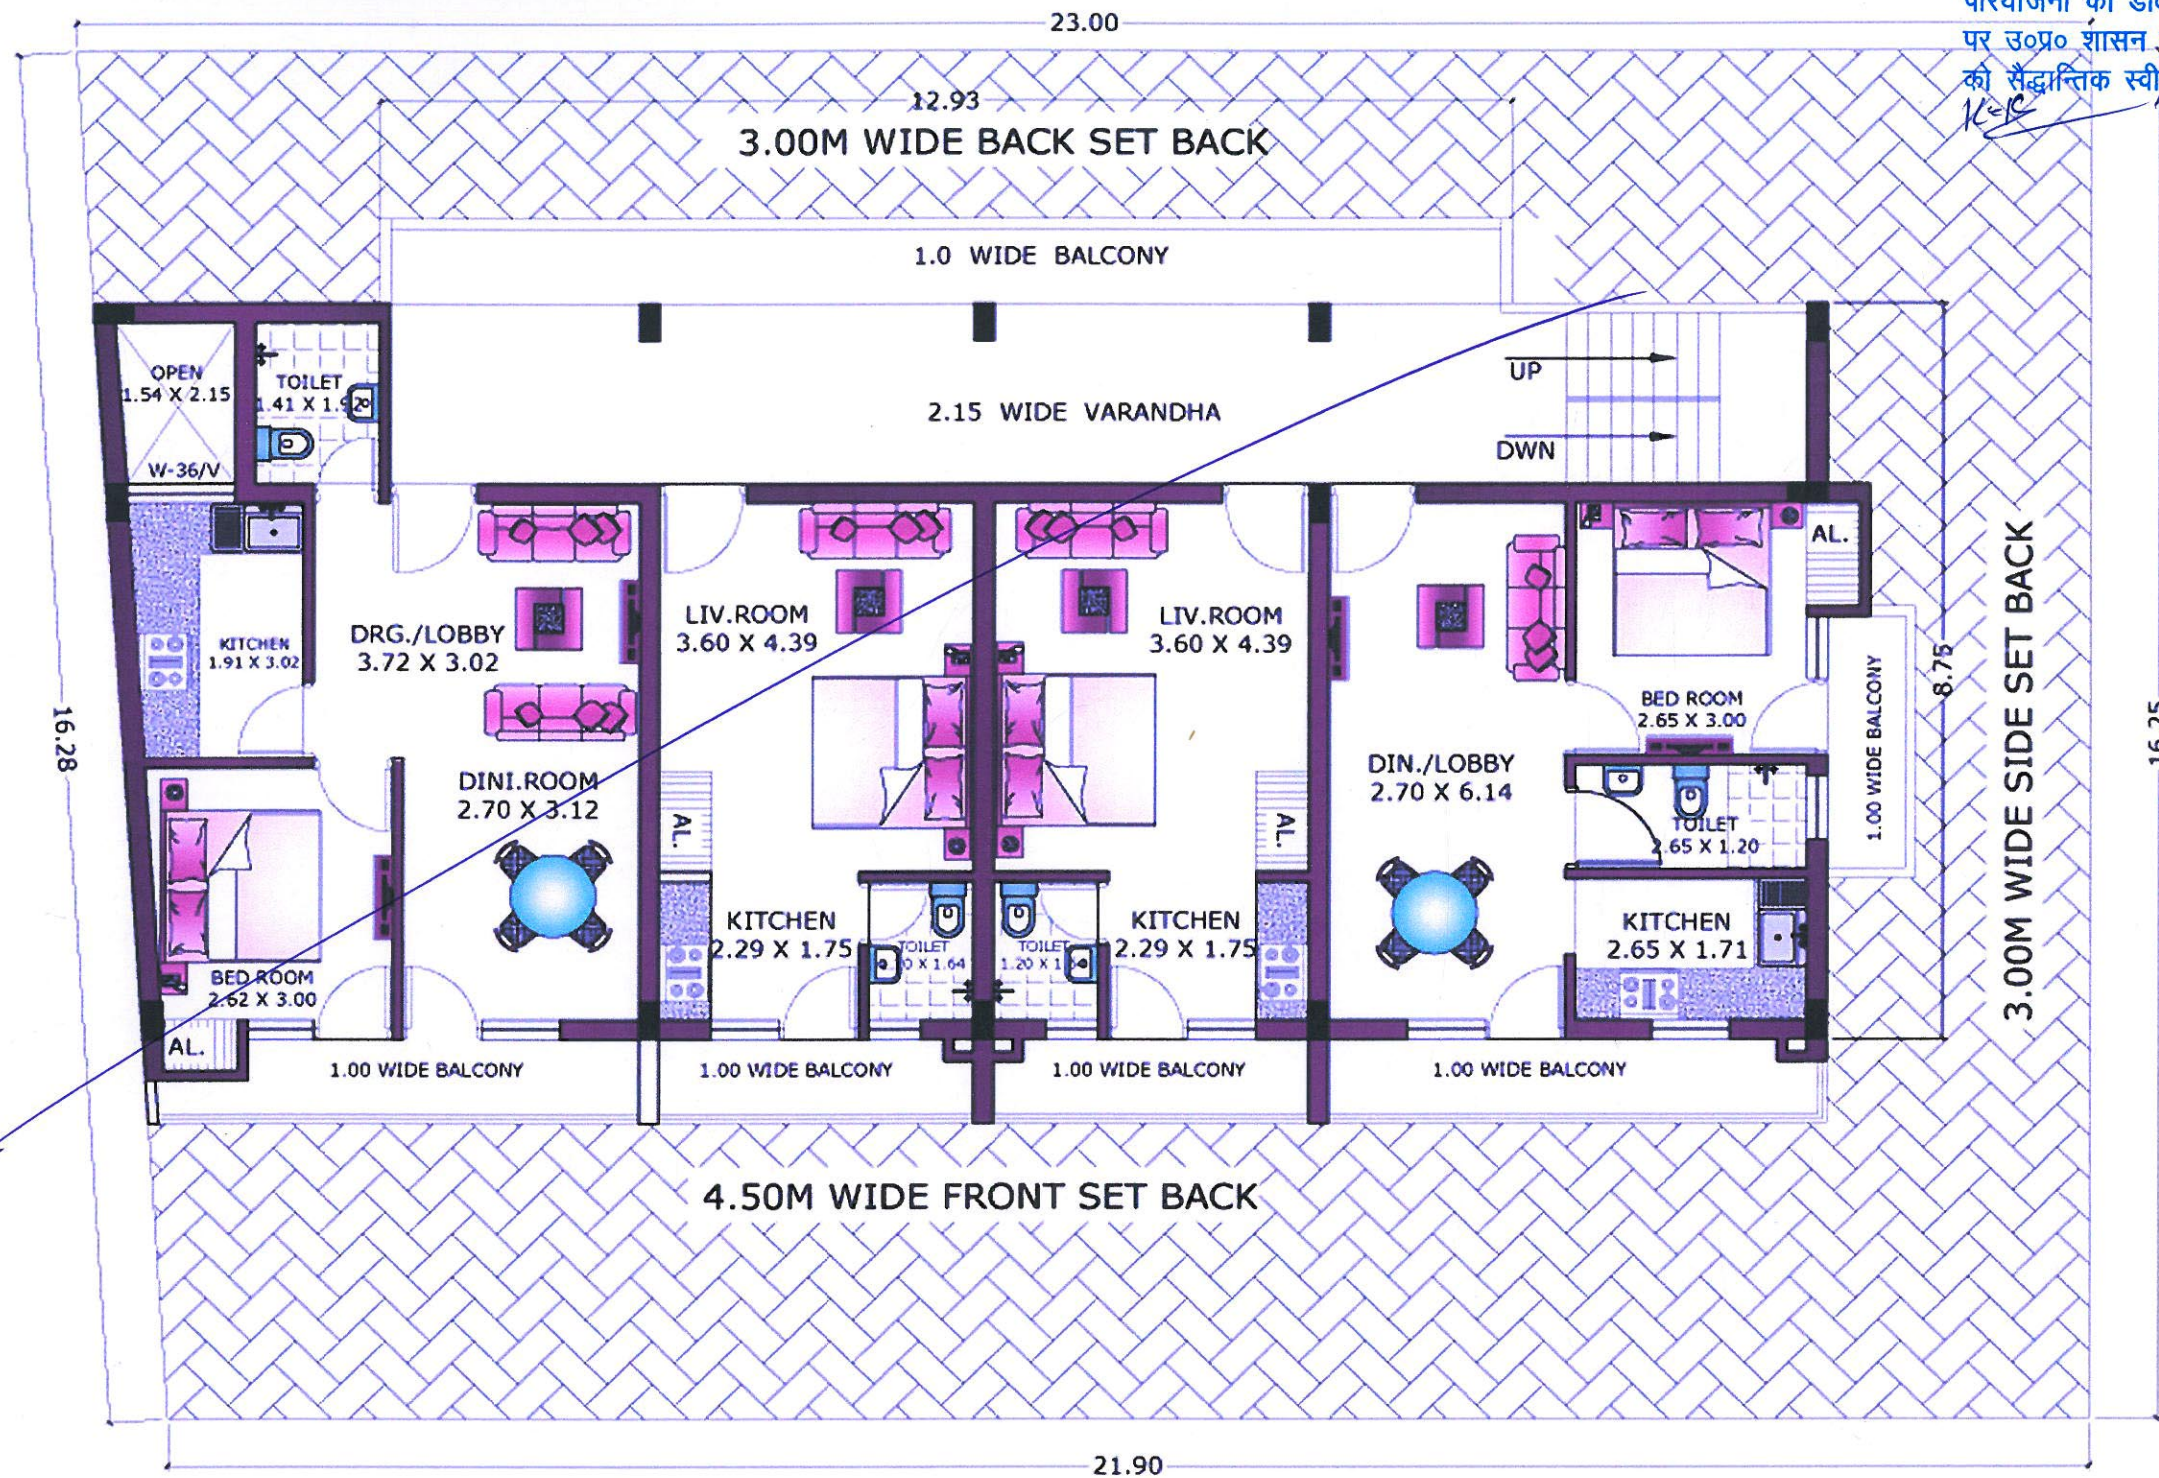

# PROJECT

**TULSI BUJET  
VILLA**

DRAWING TITLE : PRESENTATION DWG.

DRAWING TYPE: FIRST FLOOR PLAN

DRAWING NO.:

DESIGNED BY: NAMRATA

ENGINEER : D S SHARMA

DATE: 19/SEPT./2015



**Modcon** A GROUP OF ARCHITECTS  
ENGINEERS & VALUERS

303 THIRD FLOOR MARUTI TOWER, SANJAY PLACE, AGRA  
PH. NO. +91562-2522511, +918923106311, EMAIL- modconagra@gmail.com