


मैसर्स For Tulsi Infraheights Pvt. Ltd
कानूनी/कम्पनी द्वारा 'समाजवादी
आवास योजना' के अन्तर्गत प्रस्तुत
परियोजना की डीपीआर नं. 13
पर उपरो शसन द्वारा दिनांक 11.3.16
को सैद्धान्तिक स्वीकृत प्रदान की गयी है।
K.B. L.S.

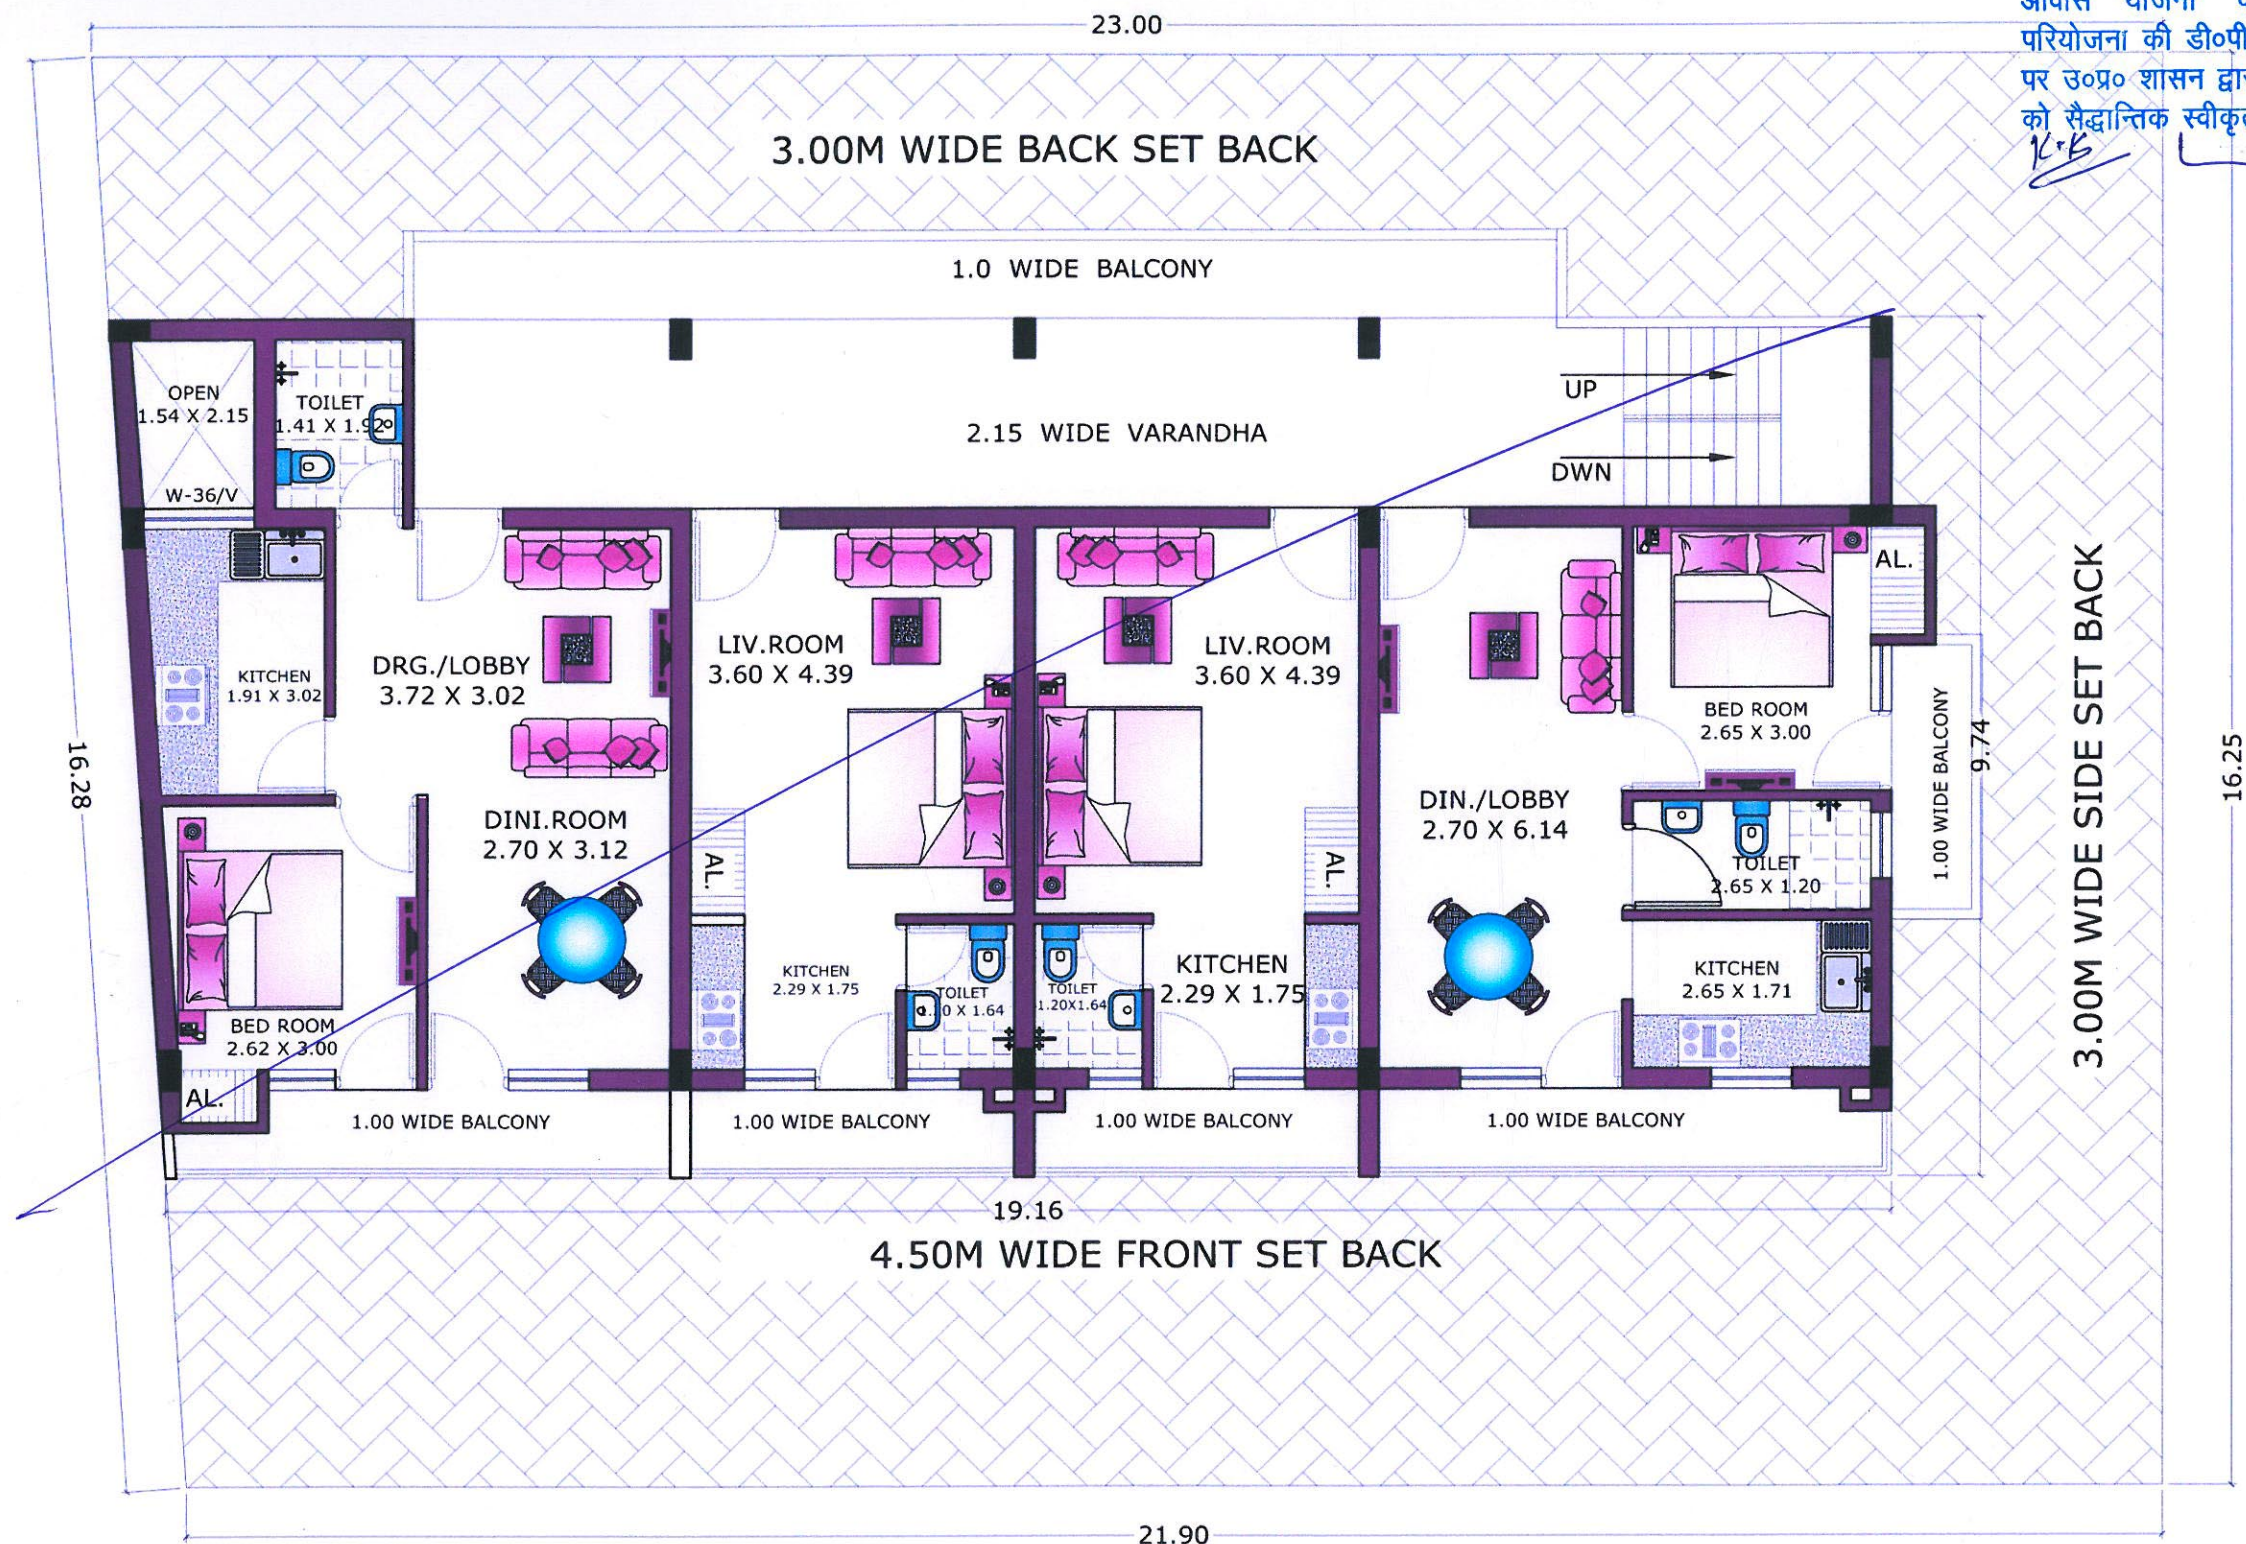

PROJECT

TULSI BUJET
VILLA

DRAWING TITLE : PRESENTATION DWG.

DRAWING TYPE: SECOND FLOOR PLAN

DRAWING NO.:

DESIGNED BY: NAMRATA

ENGINEER : D S SHARMA

DATE: 19/SEPT./2015



Modcon A GROUP OF ARCHITECTS
ENGINEERS & VALUERS

303 THIRD FLOOR MARUTI TOWER, SANJAY PLACE, AGRA
PH. NO. +91562-2522511, +918923106311, EMAIL- modconagra@gmail.com