


FIRST FLOOR PLAN

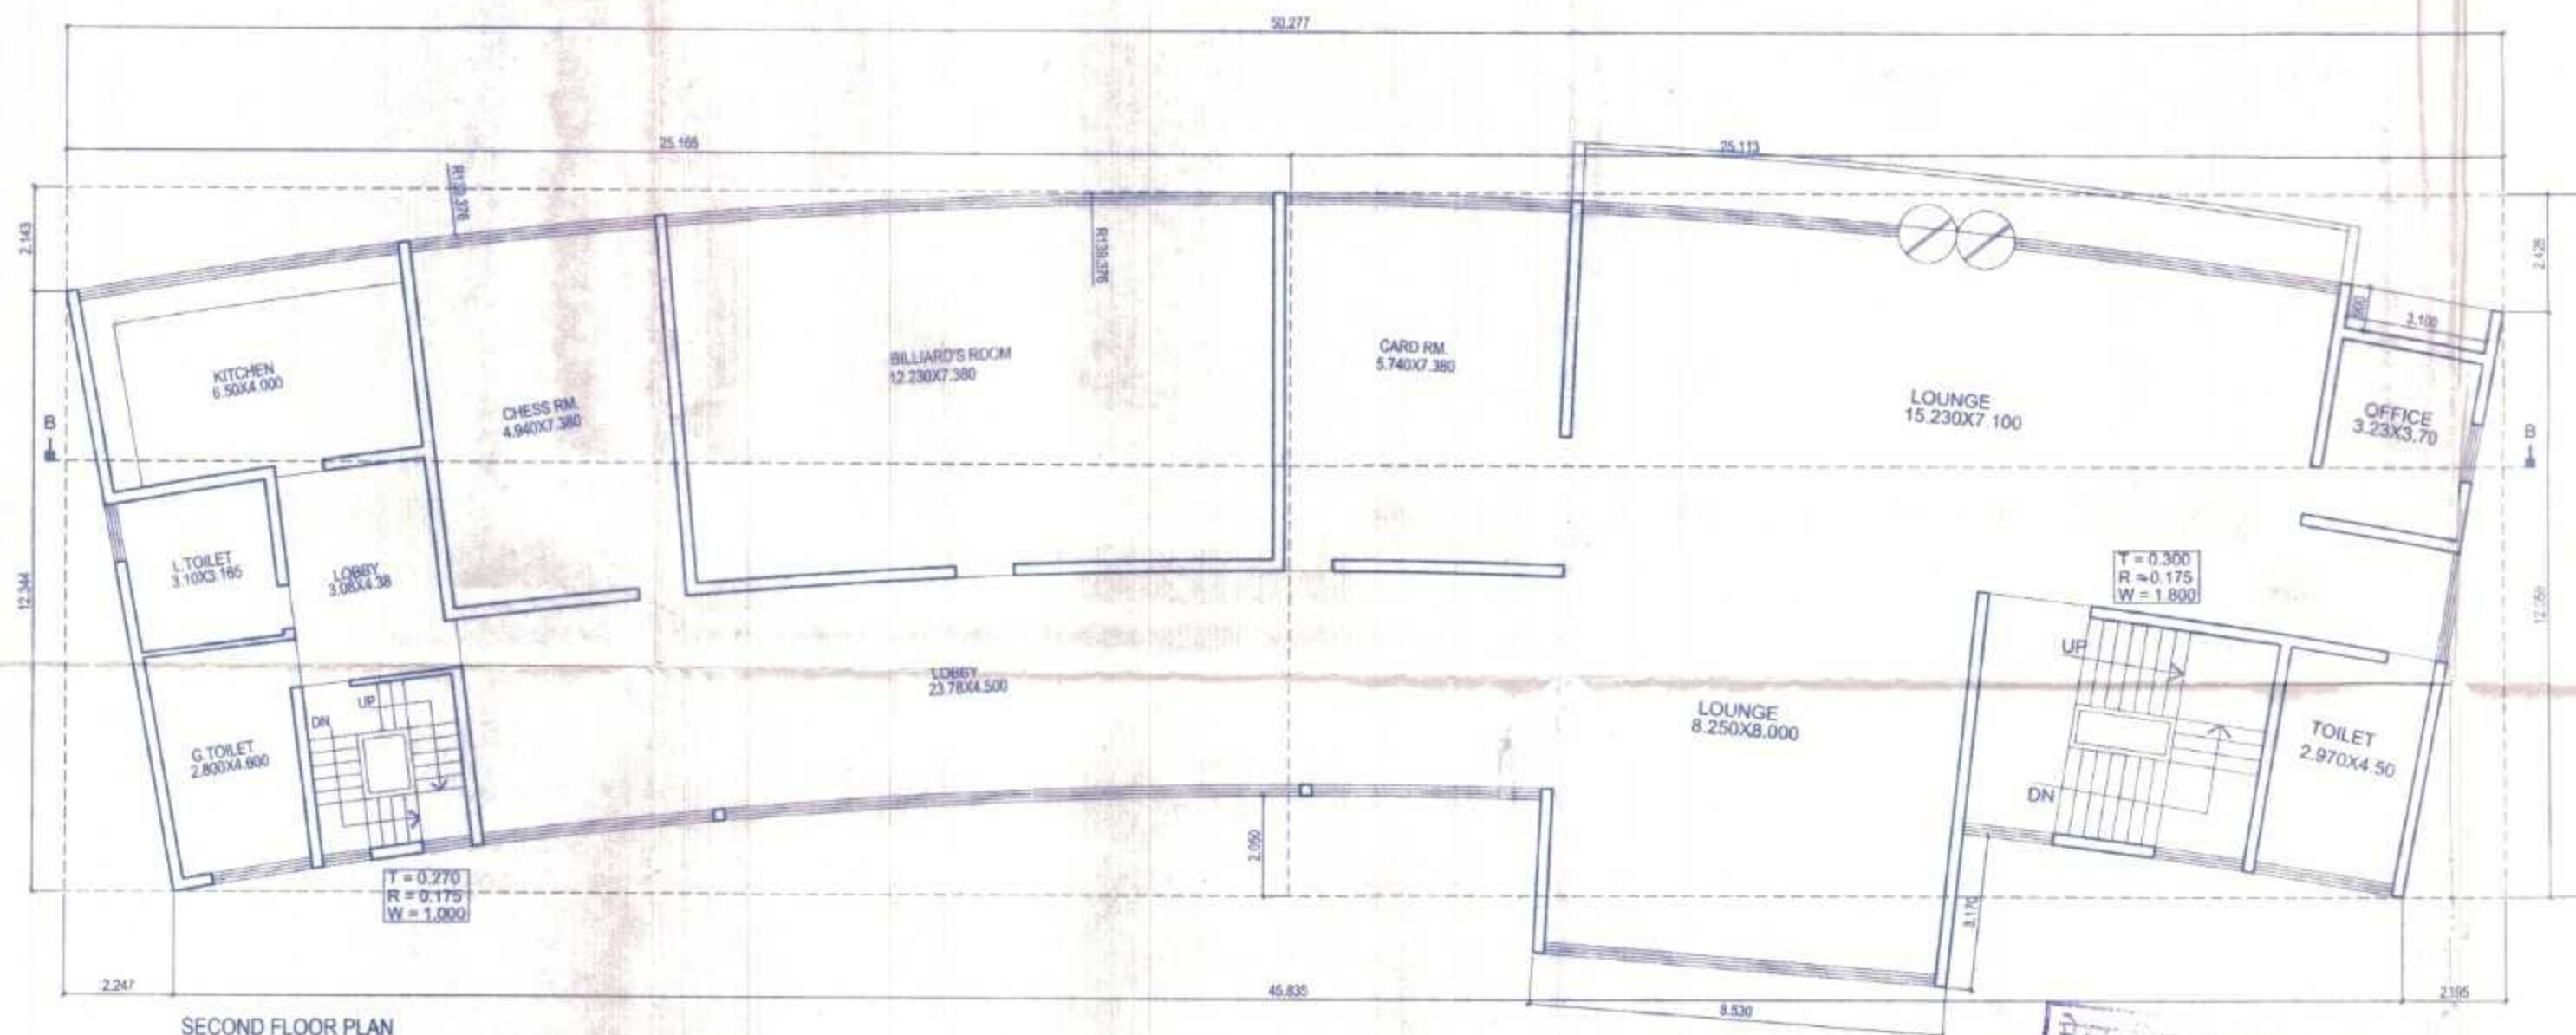

SECOND FLOOR PLAN

मेरठ विकास प्राधिकरण
1094/09
दिनांक 28/01/10
नवीनीकृत

मेरठ विकास प्राधिकरण
1094/09
दिनांक 28/01/10
नवीनीकृत

मेरठ विकास प्राधिकरण
1094/09
दिनांक 28/01/10
नवीनीकृत

मेरठ विकास प्राधिकरण
1094/09
दिनांक 28/01/10
नवीनीकृत

मेरठ विकास प्राधिकरण
1094/09
दिनांक 28/01/10
नवीनीकृत

मेरठ विकास प्राधिकरण
1094/09
दिनांक 28/01/10
नवीनीकृत

मेरठ विकास प्राधिकरण
1094/09
दिनांक 28/01/10
नवीनीकृत

मेरठ विकास प्राधिकरण
1094/09
दिनांक 28/01/10
नवीनीकृत

ARCHITECTS
GARG & ASSOCIATES
ARCHITECTS ENGINEERS PLANNERS
46, REGAL BUILDING, CONN. PLACE
NEW DELHI 110001
PHONE - 011-22742908, 23742508

PROPOSED GROUP HOUSING FOR
AIR FORCE NAVEL HOUSING BOARD
AT PLOT NO -
SECTOR 4-B PART
MEERUT

SUBMITTAL DRG
COMMUNITY HALL
FIRST FL/SECOND FL PLAN

DATE	DEALT BY	NORTH
CKD BY	SCALE	
	1:100	



DRG NO.


ARCHITECTS SIGN

Garg & Associates
46, Regal Building,
Connaught Place,
New Delhi-110001


मेरठ विकास प्राधिकरण
1094/09
दिनांक 28/01/10
नवीनीकृत

मेरठ विकास प्राधिकरण
1094/09
दिनांक 28/01/10
नवीनीकृत

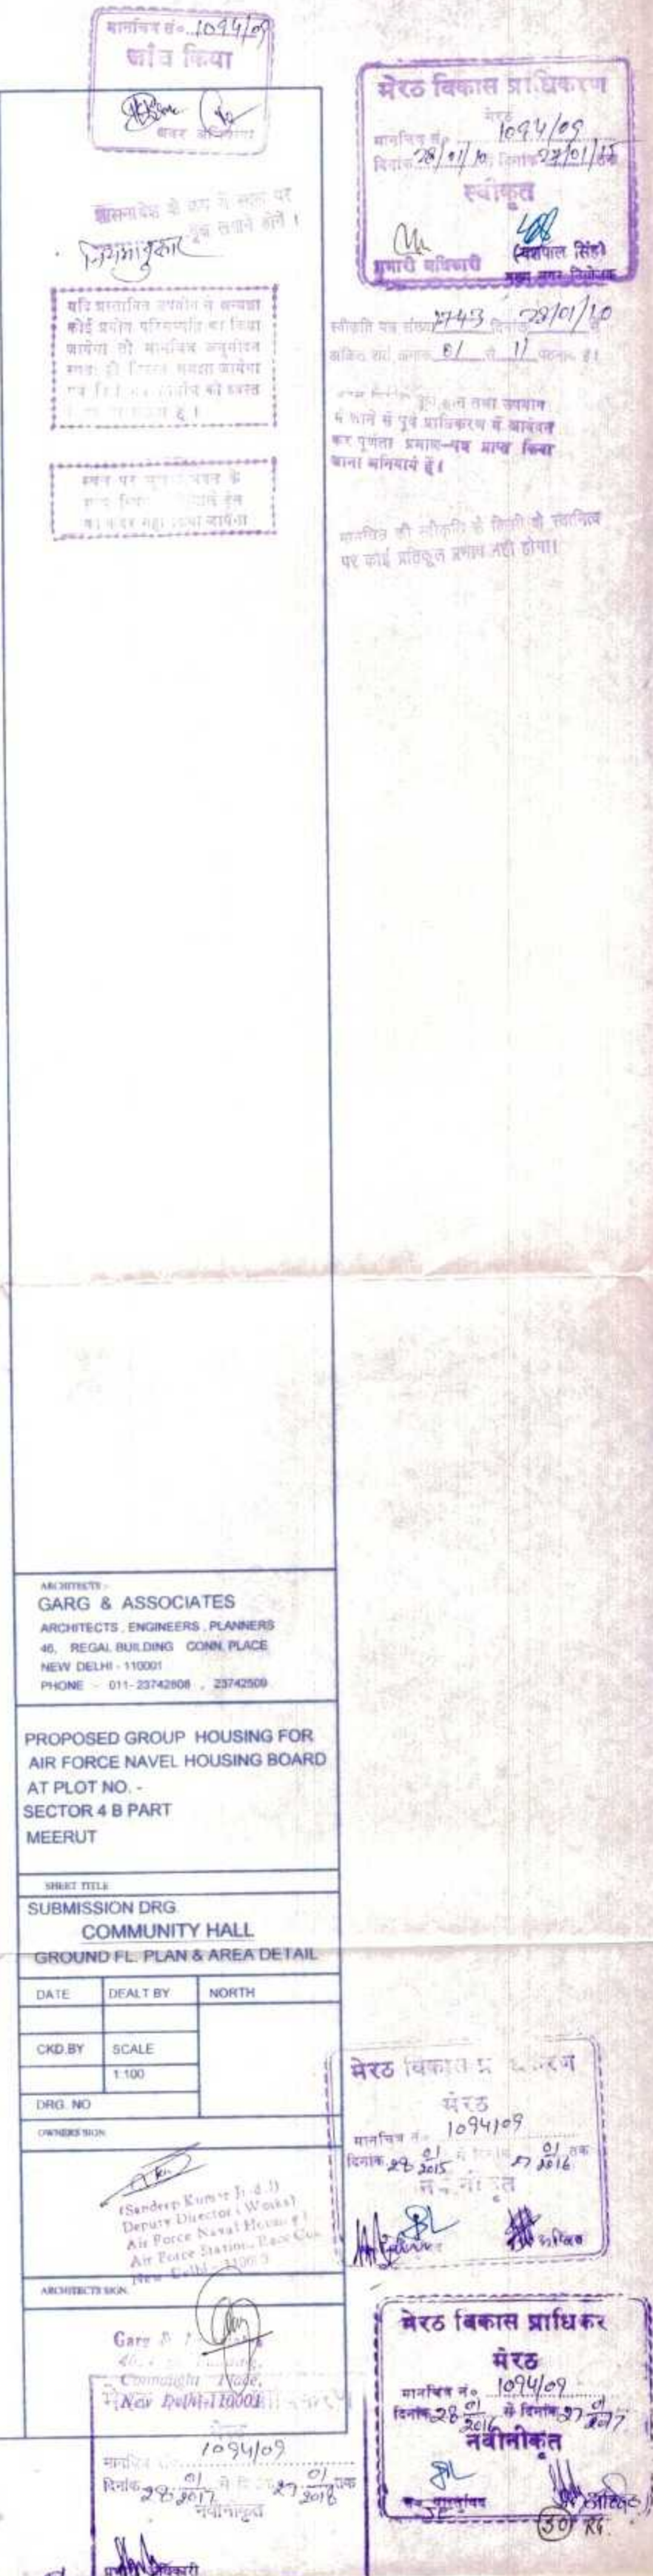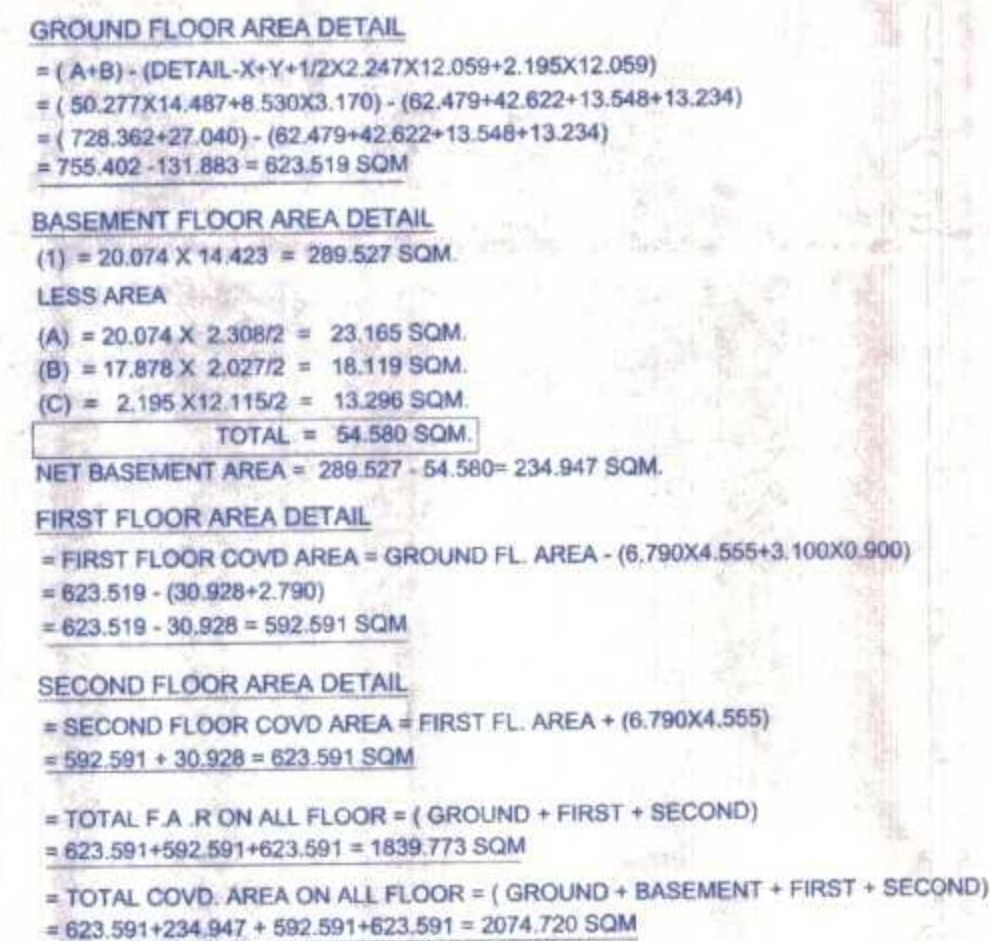


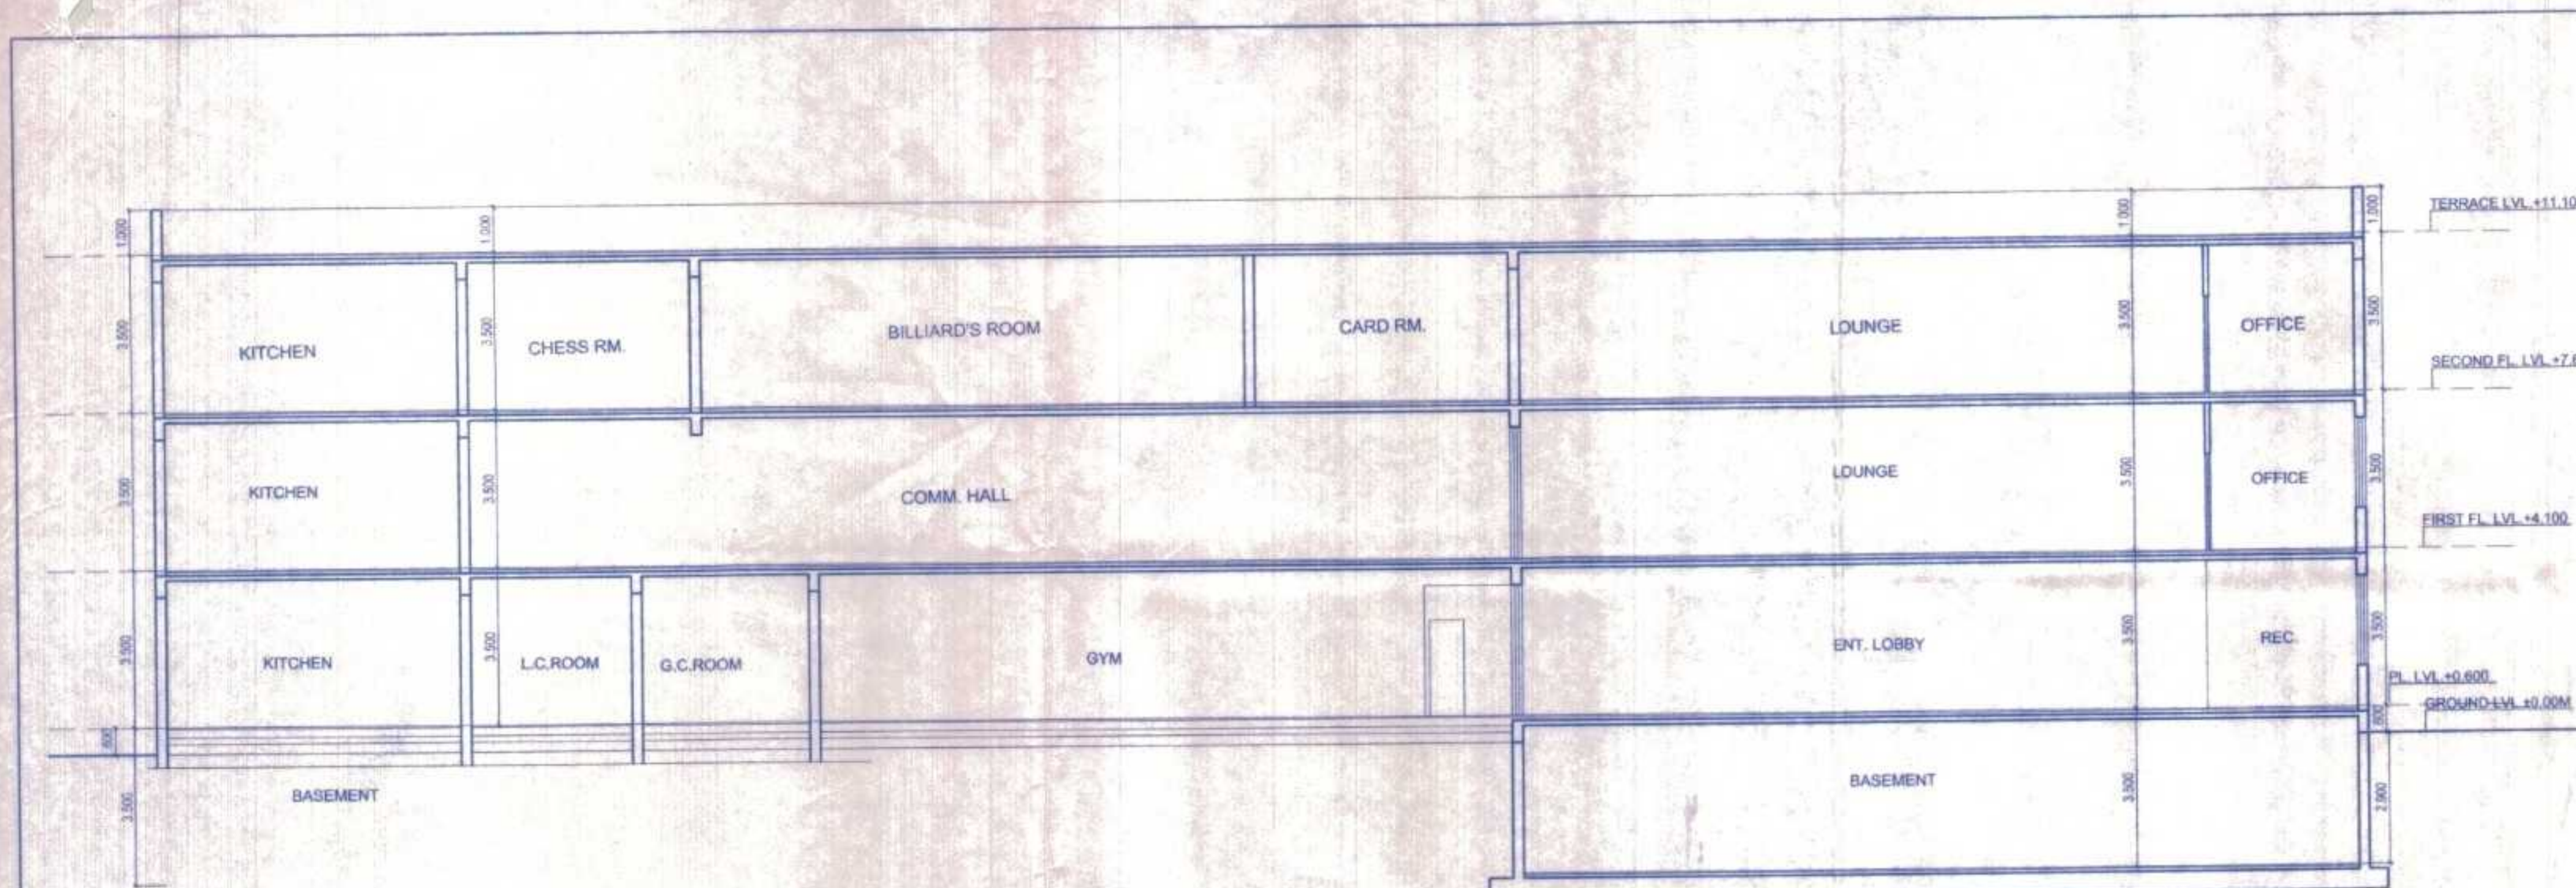


SECTION-B

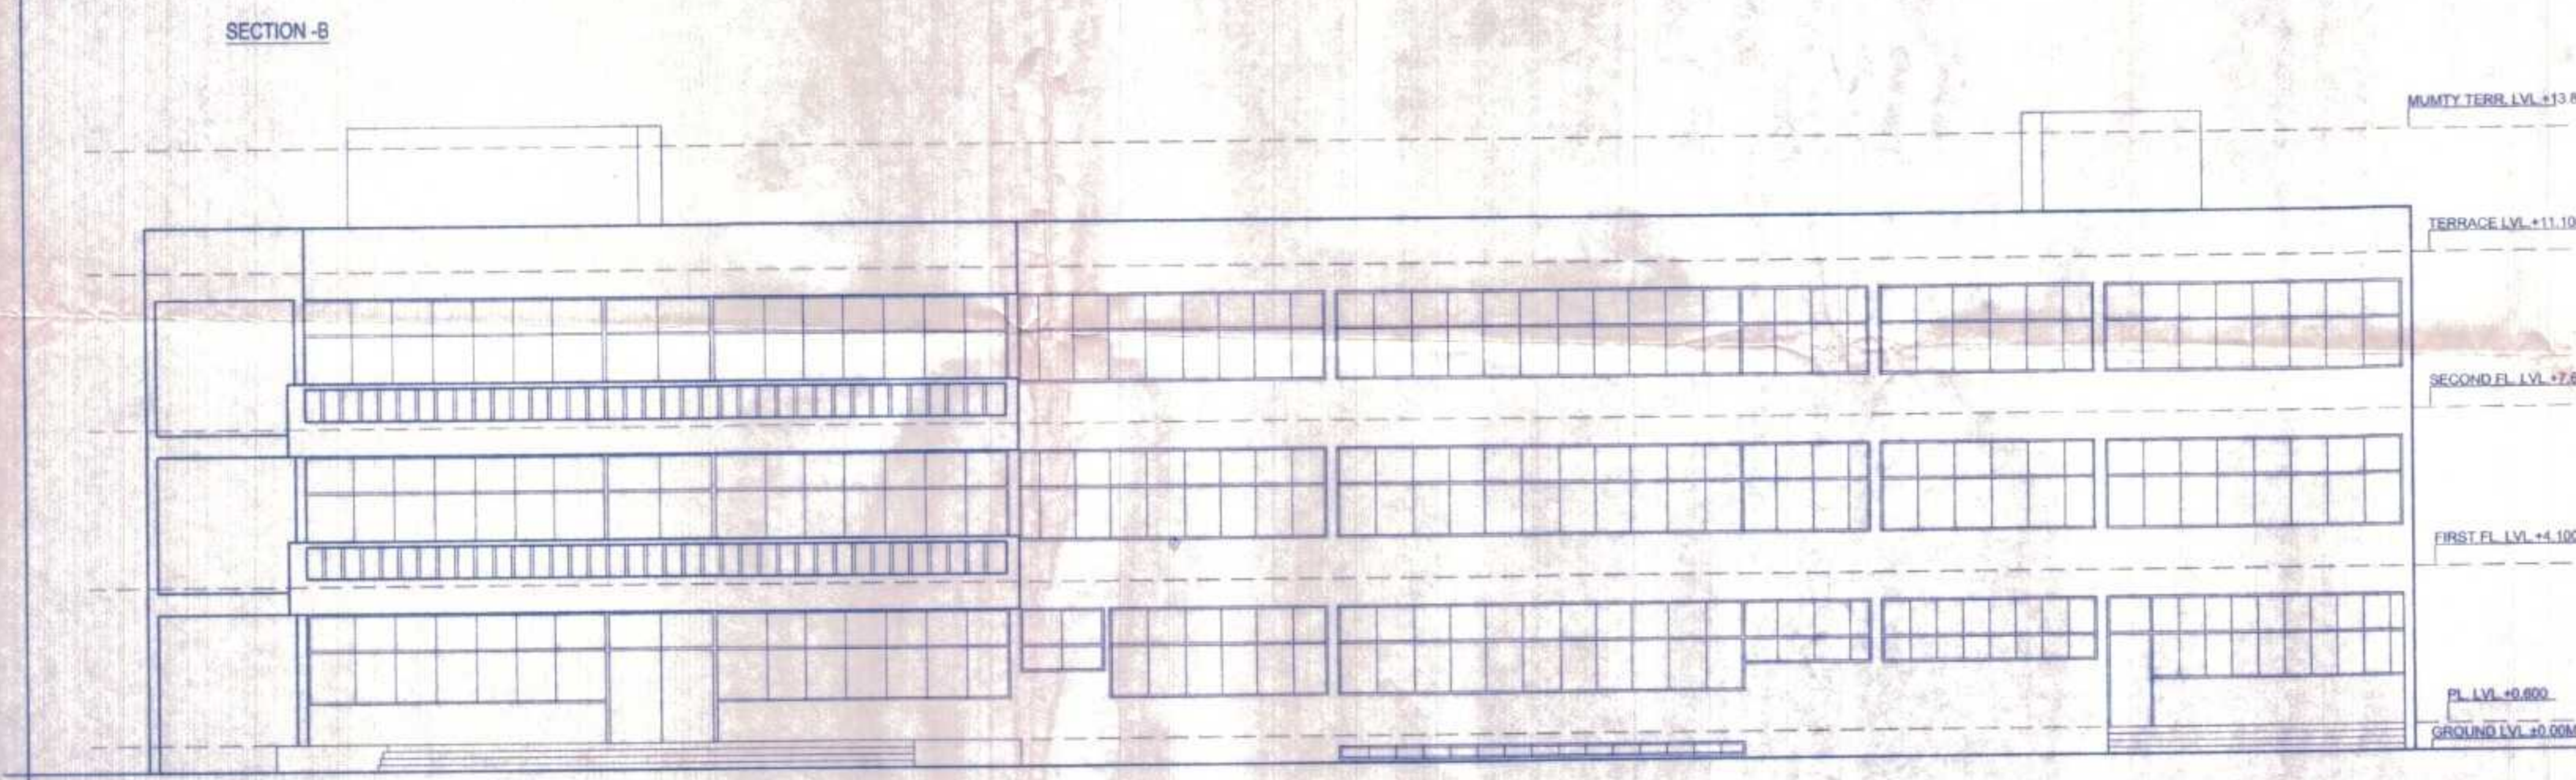


BACK ELEVATION

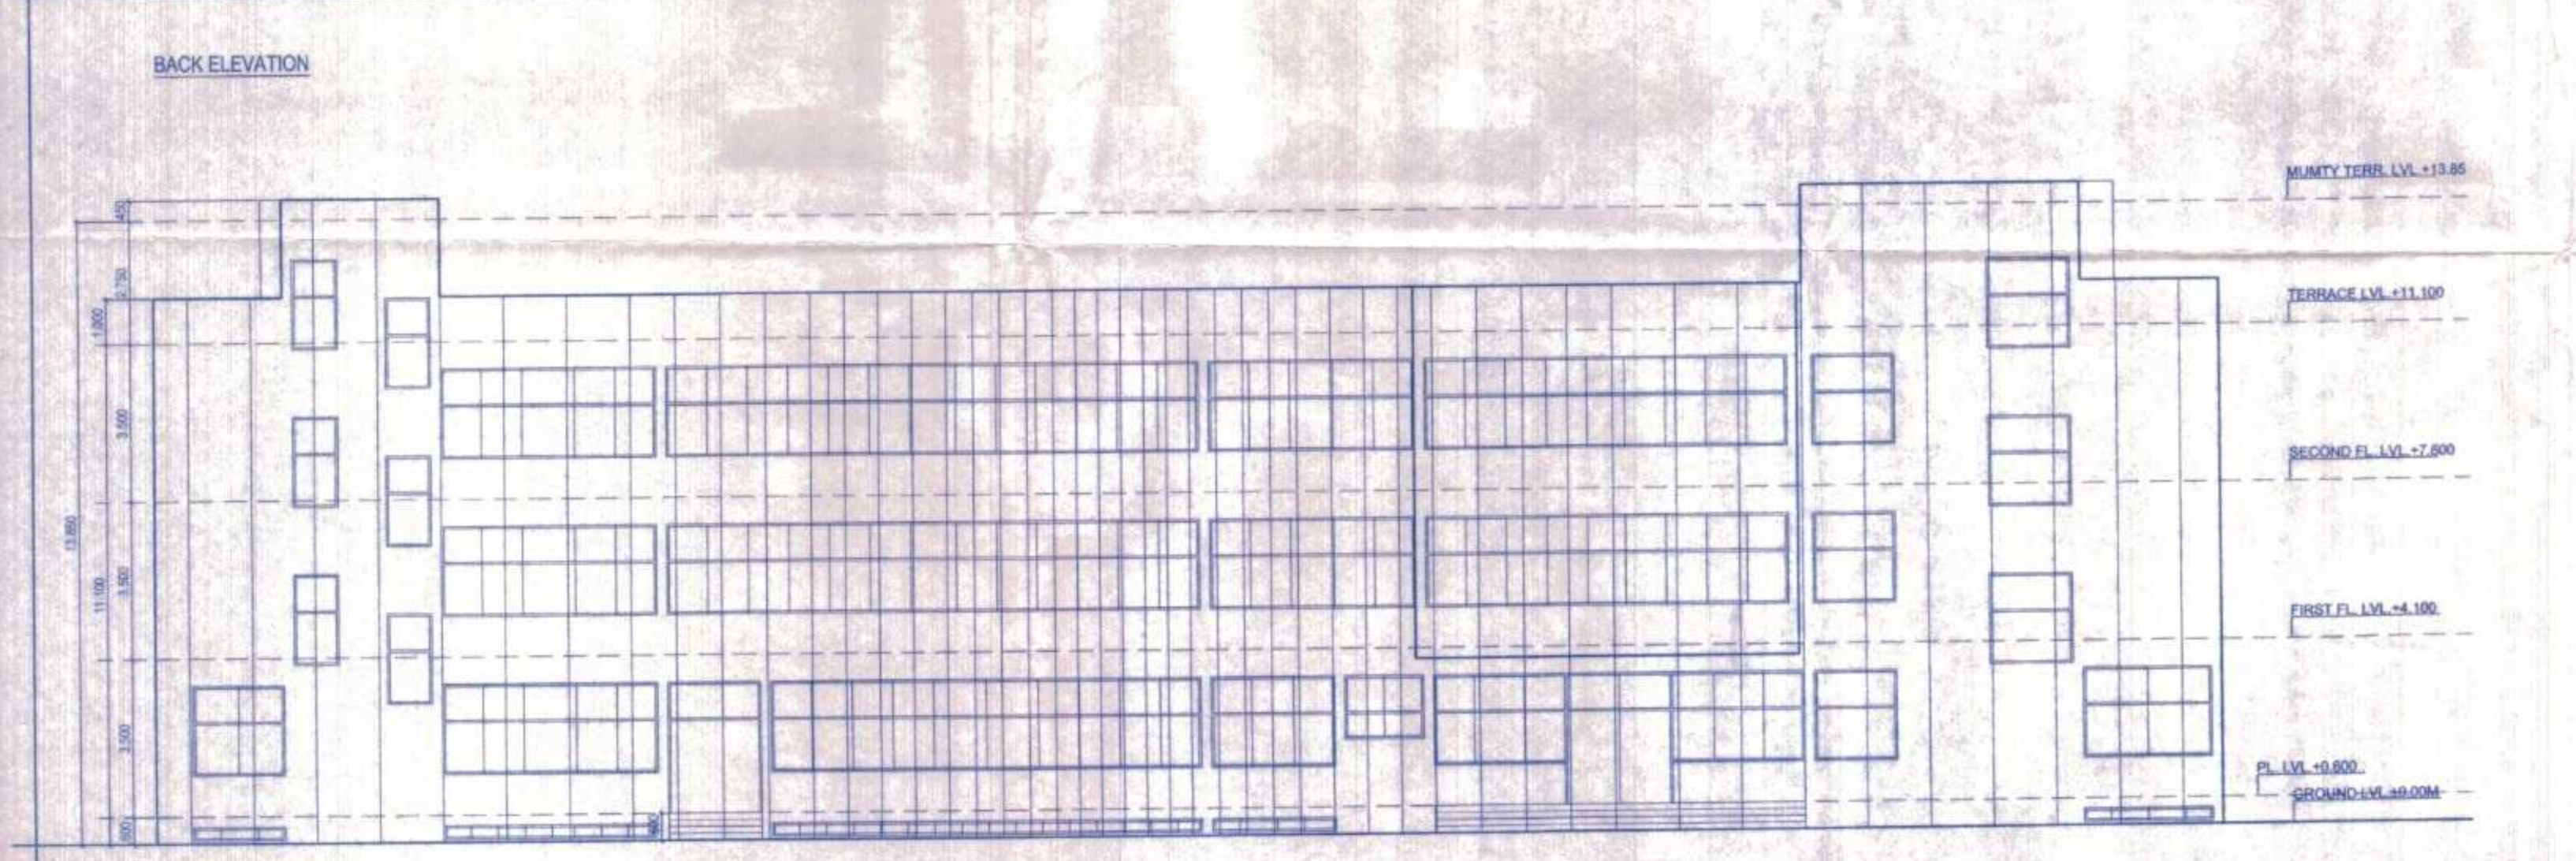

FRONT ELEVATION

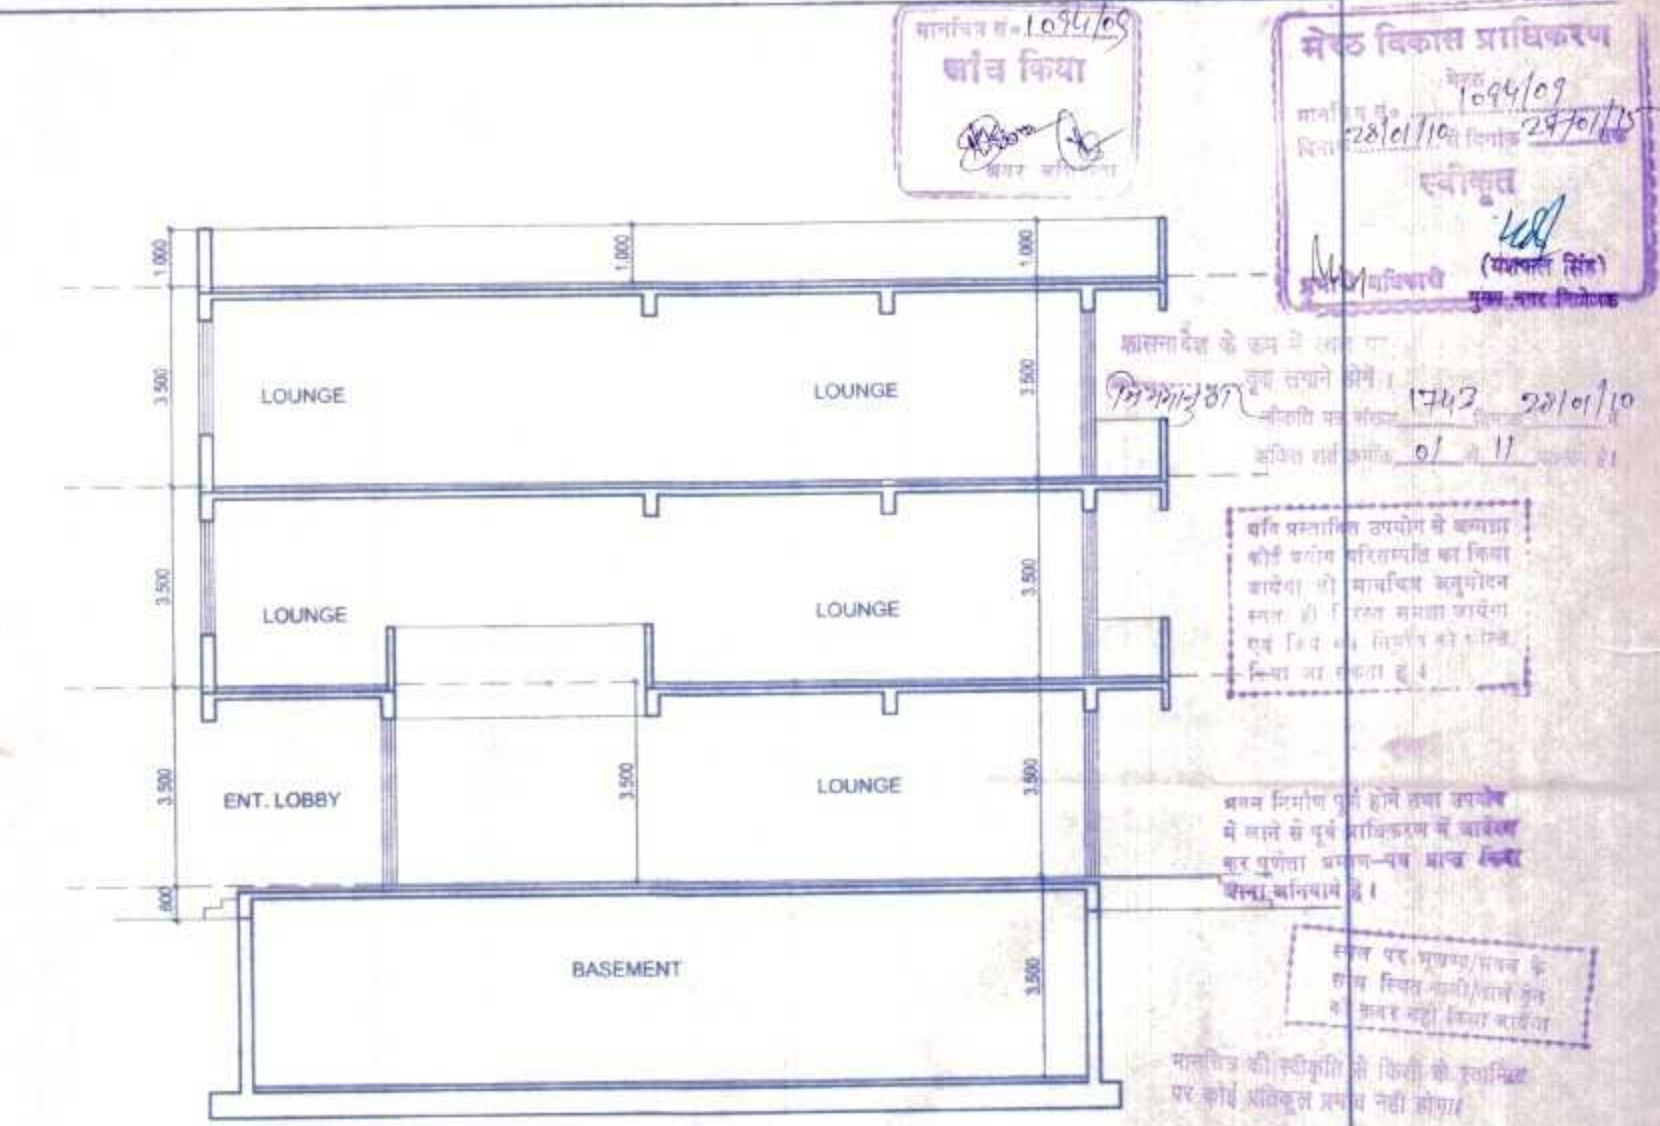

SECTION-A

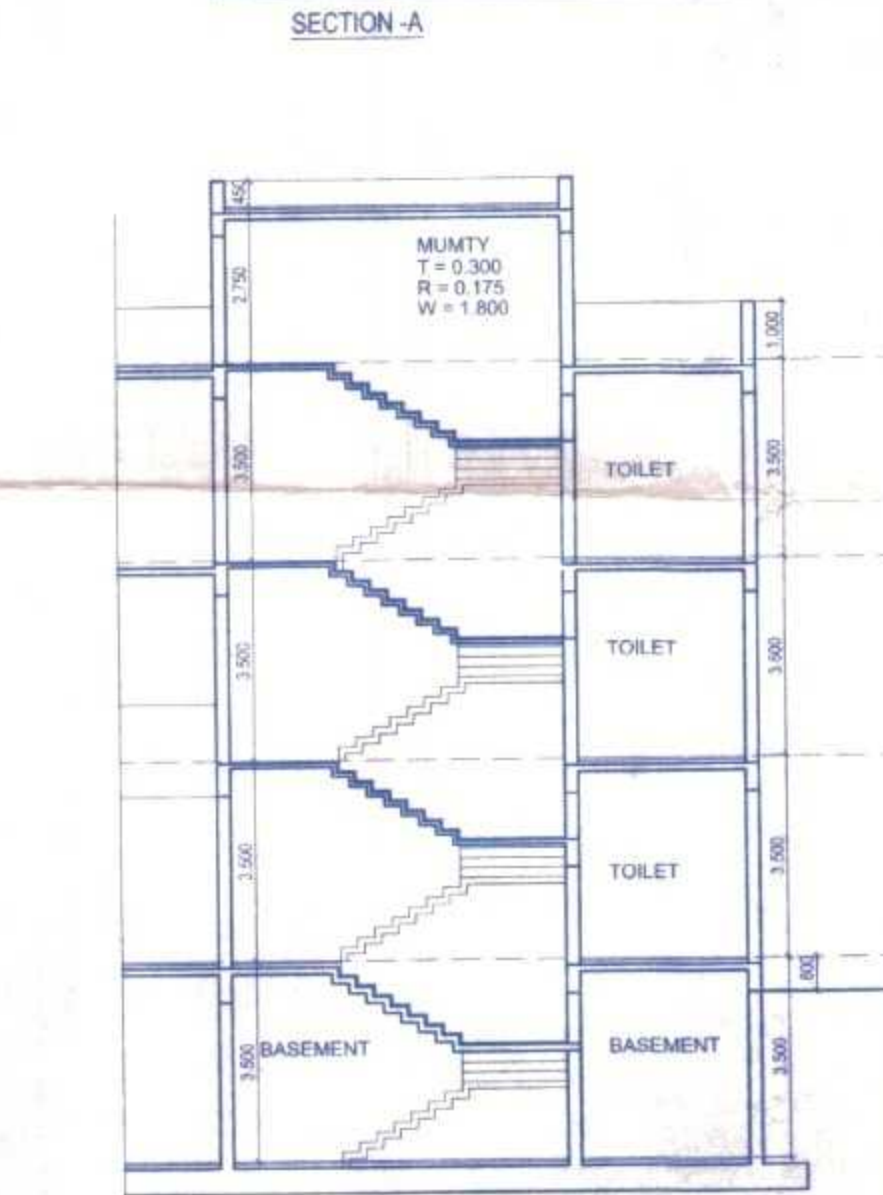

SECTION-C

मेरठ विकास प्राधिकरण
 10/9/09
 दिनांक 28/01/10
 नवीनीकृत

मेरठ विकास प्राधिकरण
 10/9/09
 दिनांक 28/01/10
 नवीनीकृत

मेरठ विकास प्राधिकरण
 10/9/09
 दिनांक 28/01/10
 नवीनीकृत

ARCHITECTS - GARG & ASSOCIATES ARCHITECTS, ENGINEERS, PLANNERS 46, REGAL BUILDING, CONN. PLACE NEW DELHI - 110001 PHONE - 011-23742906 23742509			
PROPOSED GROUP HOUSING FOR AIR FORCE NAVAL HOUSING BOARD AT PLOT NO. - SECTOR 4 B PART MEERUT			
SUBMISSION DRG. <u>COMMUNITY HALL</u> ELEVATIONS & SECTIONS			
DATE	DEALT BY	NORTH	<div>मेरठ वास्तु निर्माण विभाग 28/5/20</div>
CKD BY	SCALE	1:100	
DRG. NO.			
OWNERS SIGN.			
<div>(Signature) Jindal Deputy Director (Works) Air Force Naval Housing New Delhi</div>			<div>मेरठ वास्तु निर्माण विभाग 28/5/20</div>
ARCHITECTS SIGN.			<div>मेरठ वास्तु निर्माण विभाग 28/5/20</div>
Garg & Associates 46, Regal Building, Connaught Place, New Delhi-110001			

मेरठ विकास प्राधिकरण
 10/9/09
 दिनांक 28/01/10
 नवीनीकृत

मेरठ विकास प्राधिकरण
 10/9/09
 दिनांक 28/01/10
 नवीनीकृत

