


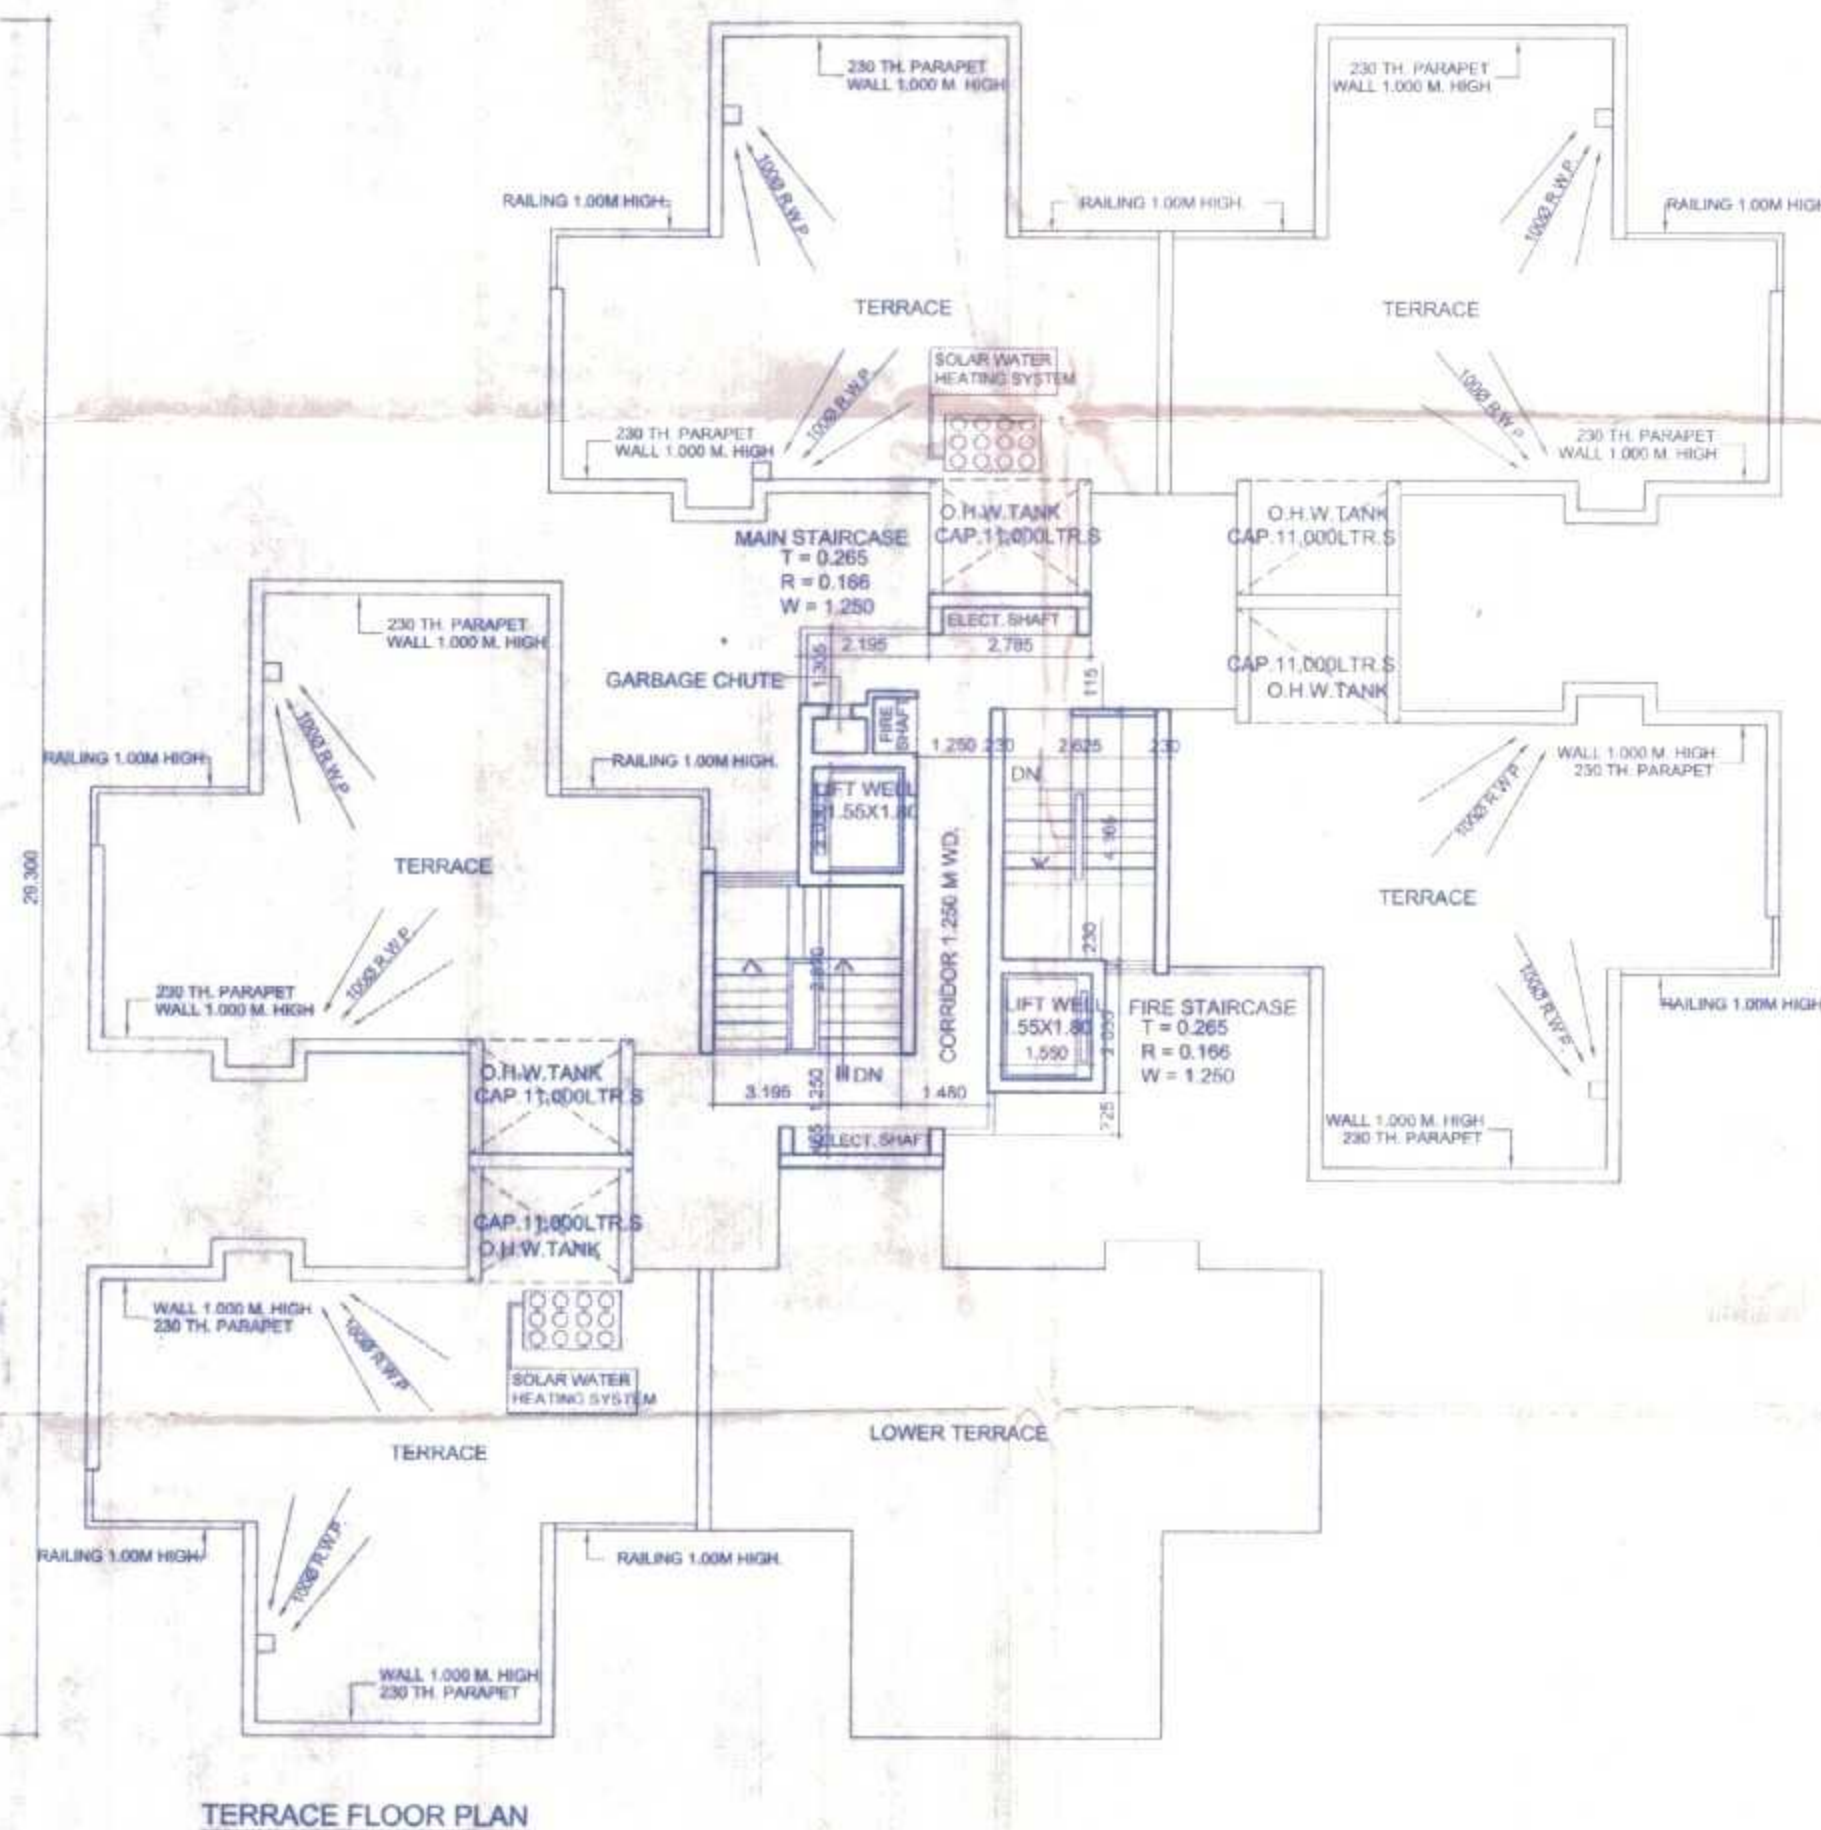

संविधान सं. १०५५/०९ सावि कृपा <i>RSM</i> अंतर अधिकारी	नेरु विकास प्राधिकरण सं. १०५५/०९ आगमन सं. २८०१/१८ दिनांक २९/०१/१५ स्वीकृत <i>An</i> मुद्रांक अधिकारी
--	--

[illegible]

यदि प्रस्तावित धर्मयोग ने नम्यप्रा
कीर्ति लभ्योग परित्याग्य आ विना
प्रायेण ही धार्माधिक साधनोप
प्राप्तः ही निरस्त समझा जायेगा
एवं किसे शय विनागि को ज्वस्त
किना आ सकता है ।

OWNERS SIGN: _____
[Signature]
 Deputy Director (West)
 Air Force Station, Rm. 610
 New Delhi - 110015

ARCHITECTS SIGN

Garg & Associates
46, Raza Road, Gurgaon,
Connaught Place,
New Delhi 110001

CLIENT	
--------	--

ARCHITECTS -
GARG & ASSOCIATES
ARCHITECTS, ENGINEERS, PLANNERS
46, REGAL BUILDING, CONN PLACE
NEW DELHI - 110001
PHONE - 011-23742808, 23742509.

PROPOSED GROUP HOUSING FOR
AIR FORCE NAVEL HOUSING BOARD
AT PLOT NO. -
SECTOR 4 B PART
MEERUT

SHEET TITLE

SUBMISSION DRG.

STILT FLOOR PLAN &

TERRACE PLAN

(BLOCK-7)

DATE	DEALT BY	NORTH
CKD.BY	SCALE	
	1:100	
DRG. NO.	मैरठ पाकाम पाधिक	

DRG. NO. 18
10/7/07
28/2/07
नवीनमूल

मेरठ विकास प्र. धकरण
मेरठ
मानचित्र नं० 1094/09
दिनांक 28-10-15 से दिनांक 27-11-16 तक
नवानीकृत
[Signatures]

मेरठ विकास प्र"धकरण
मेरठ
मानचित्र नं० 109409
दिनांक 28/08/16 से दिनांक 29/09/17 तक
नयाँ नाकत
श्री
मेरठ विकास प्र"धकरण