



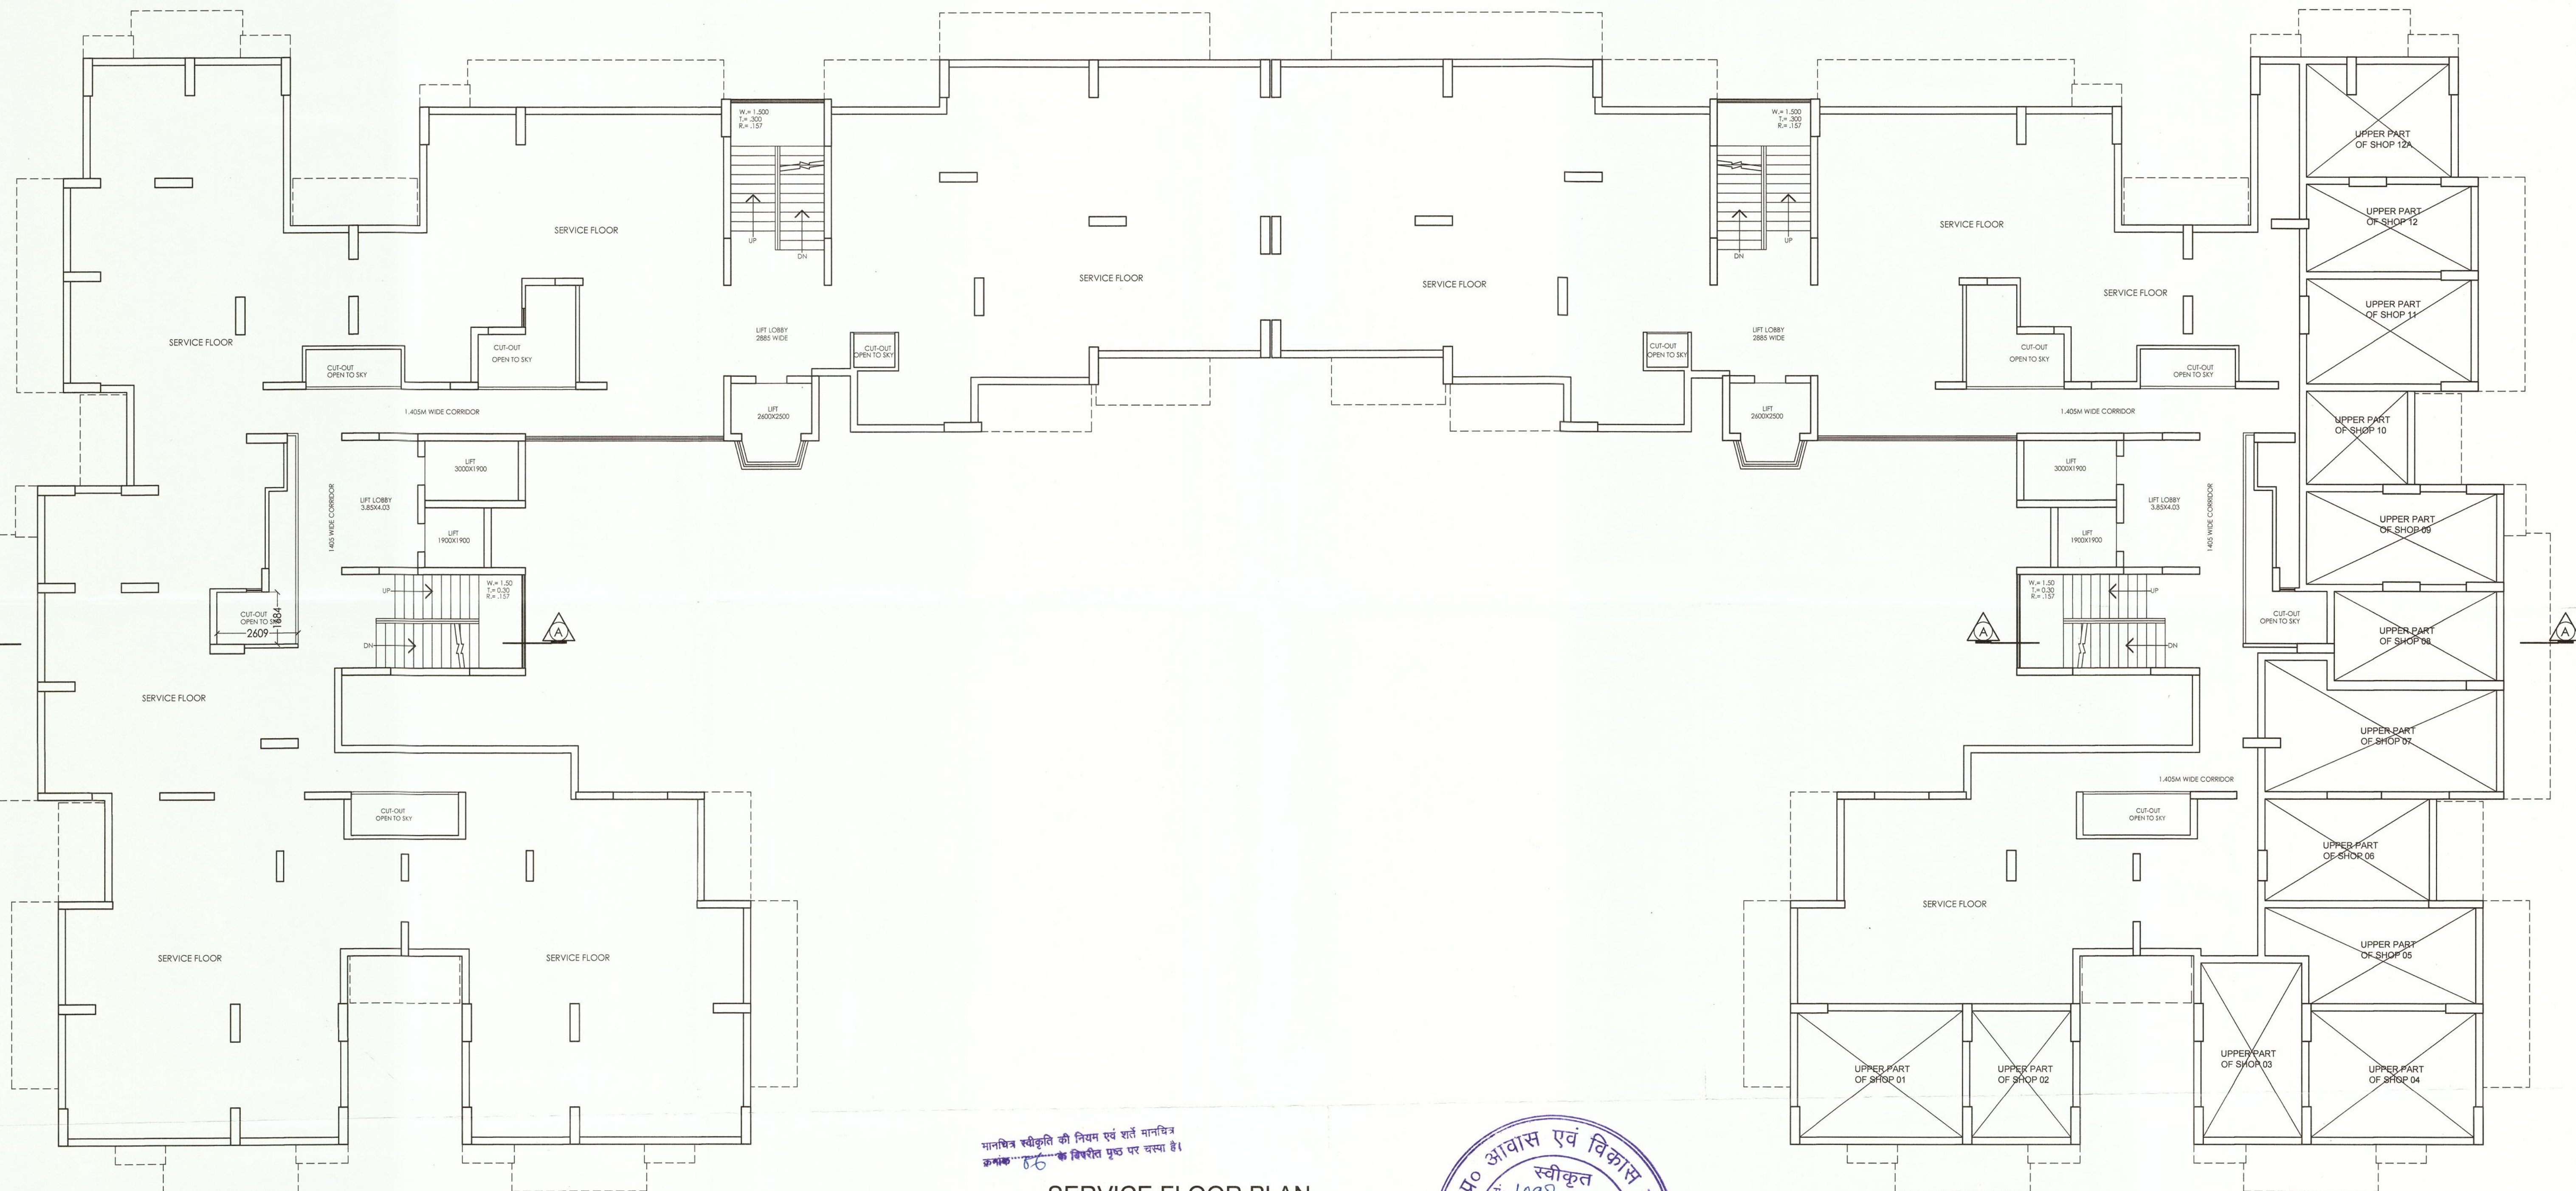

मानचित्र स्वीकृति की नियम एवं शर्तें मानचित्र
अनुसंधान के विवरित पृष्ठ पर लम्बा है।

SERVICE FLOOR PLAN

उच्च स्तरीय समिति द्वारा
शमनोपरांत अनुमोदित।

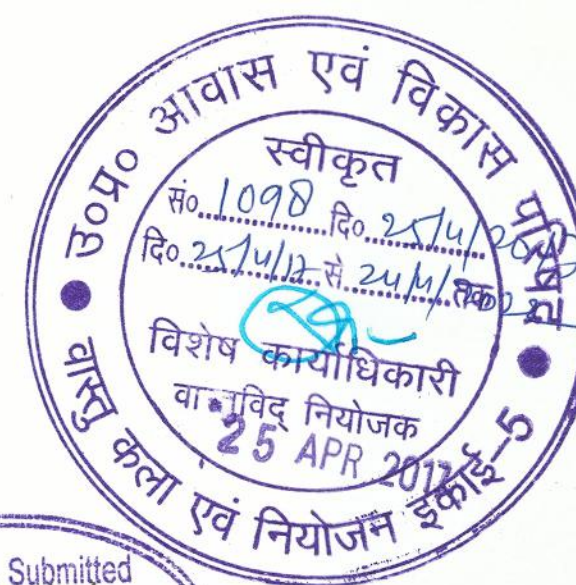

PROJECT:- GROUP HOUSING FOR SHRI ANIL KUMAR YADAV PLOT NO. GH-11, SECTOR 18, VASUNDHARA (U.P.)	DEVELOPER'S : GREATWAY BUILDCON INDIA (P) LTD.	SIGNING AUTHORITY 	ARCHITECT'S SIGN M. N. ANDLEY B.A.RCH., F.I.I.A., F.I.V. ARCHITECT CA/75/1841	REVISED SUBMISSION DRAWING DRG. TITLE:- SERVICE FLOOR PLAN SCALE:-1:100 DLT.BY:-	ARCHITECTS:- M. N. ANDLEY B.A.RCH., F.I.I.A., F.I.V. ANDLEYS ASSOCIATES PVT. LTD. ARCHITECTS ENGINEERS PLANNERS 39 HOUSING SOCIETY N.D.S.E.-I NEW DELHI - 110049
---	---	-----------------------	--	--	--